


Quelle:

<b>STADT BIELEFELD</b> Wasserschutzamt		PROJEKT-NR. ABS 3 D 2017
ENTWURFSVERFASSER <b>AHD</b>	ARBEITSGEMEINSCHAFT Büro für Hydrogeologie und Umwelt GmbH PROF. DR.-ING. JESSBERGER + PARTNER GMBH	
PROJEKT Sanierung Altlast Schrapperkuhle		
TITEL Gasbrunnen		
DATUM	DATUM	DATUM
BAUHERR	J + P	
NAME	DEZ.	BEARB.
DATUM	19/10	09/11
		08/12
MAßSTAB		ANLAGE
1:20		4

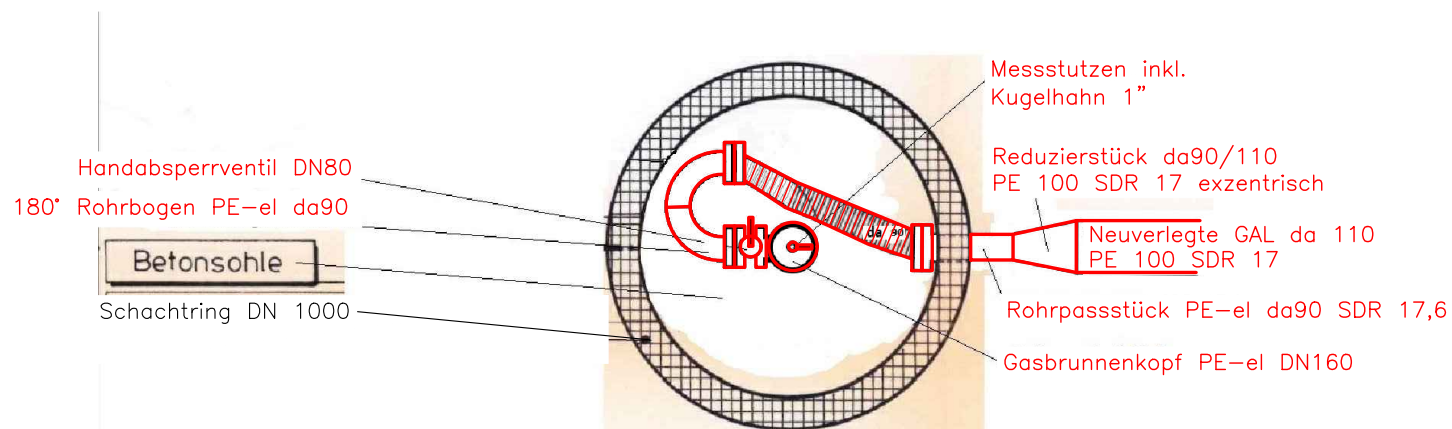

Auftraggeber: Stadt Bielefeld Umweltamt / Abschnitt 360.32 August-Bebel-Str. 75-77 33602 Bielefeld			
Bauvorhaben: Altablagerung Schrapperkuhle (I69) – Bielefeld-Brackwede Gastechische Sicherung der Deponie Schrapperkuhle			
<b>DEPO Consult</b>		Lindberghring 2-4, 33142 Büren Tel.: (03 92 03) 96 29 0	
f		zul.Abw.	Oberfläche
e			
d		2024	Datum
c		Bearb.	13.11.
b		Gepr.	Ro
a		Norm	
Anlage		5.2	
Auftr.Nr.: 92-22p		Blatt 1	
Zust.		Änderung	
Datum		Name	
Urspr.		Ers.f.:	
Ers.d.:			