


Gassammelschacht 1

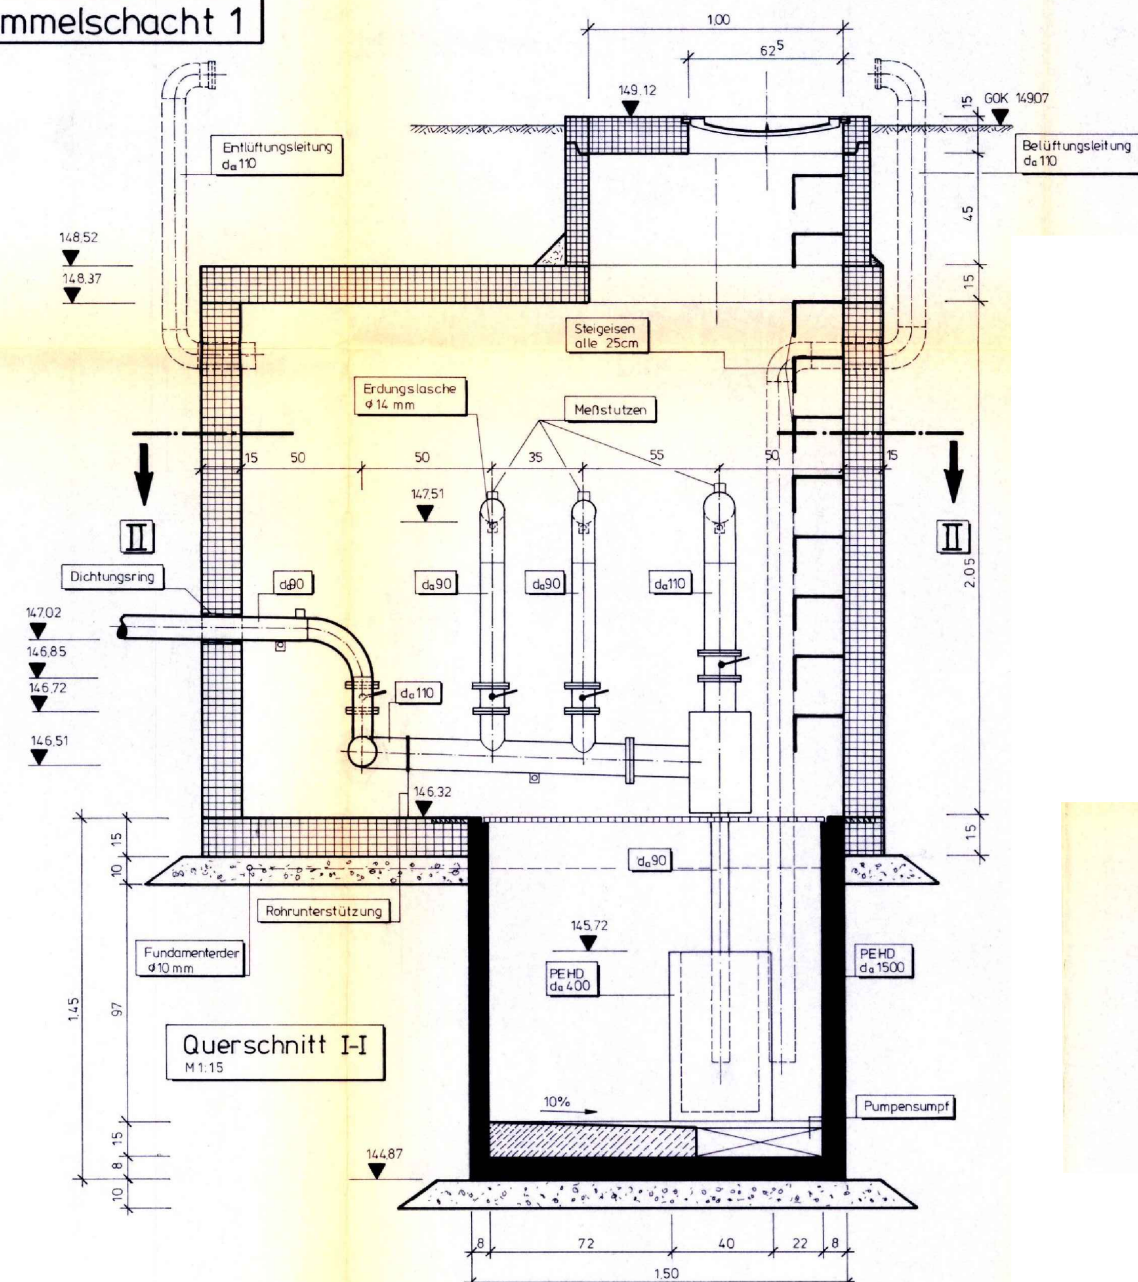

- Legende:**
- Fertigteil
 - PEHD - Rohr
 - Sauberkeitsschicht
 - Gitterrost
 - Schnittführung

Quelle:

BAUHERR STADT BIELEFELD Wasserschutzamt		PROJEKT-NR. ABS 3 D 2017	
ENTWURFSVERFASSER ARBEITSGEMEINSCHAFT Büro für Hydrogeologie und Umwelt GmbH PROF. DR.-ING. JESSBERGER + PARTNER GMBH		PROJEKT Sanierung Altlast Schrapperkuhle	
TITEL Gassammelschacht 1			
DATUM 10/90		DATUM 10/90	
BAUHERR DEZ. Hb 10/90		ANLAGE 6.1	

Auftraggeber: Stadt Bielefeld
 Umweltamt / Abschnitt 360.32
 August-Bebel-Str. 75-77
 33602 Bielefeld

Bauvorhaben: Altablagerung Schrapperkuhle (I69) –
 Bielefeld-Brackwede
 Gastechnische Sicherung der Deponie Schrapperkuhle

DEPO|Consult Lindberghring 2-4, 33142 Büren
 Tel.: (03 92 03) 96 29 0

f				zul.Abw.		Oberfläche	Maßstab 1 : 30		Gewicht		
e							Deponie Schrapperkuhle – Ausführungsplanung –				
d				2024	Datum	Name		Schema Gassammelstation 1			
				Bearb.	06.03.	Ro					
c				Gepr.							
				Norm				Bestand			
b											
a				Anlage			Auftr.Nr.: 92–22p				Blatt 1
				6							2
Zust.	Änderung	Datum	Name	Urspr.			Ers.f.:			Ers.d.:	