




Seitenansicht

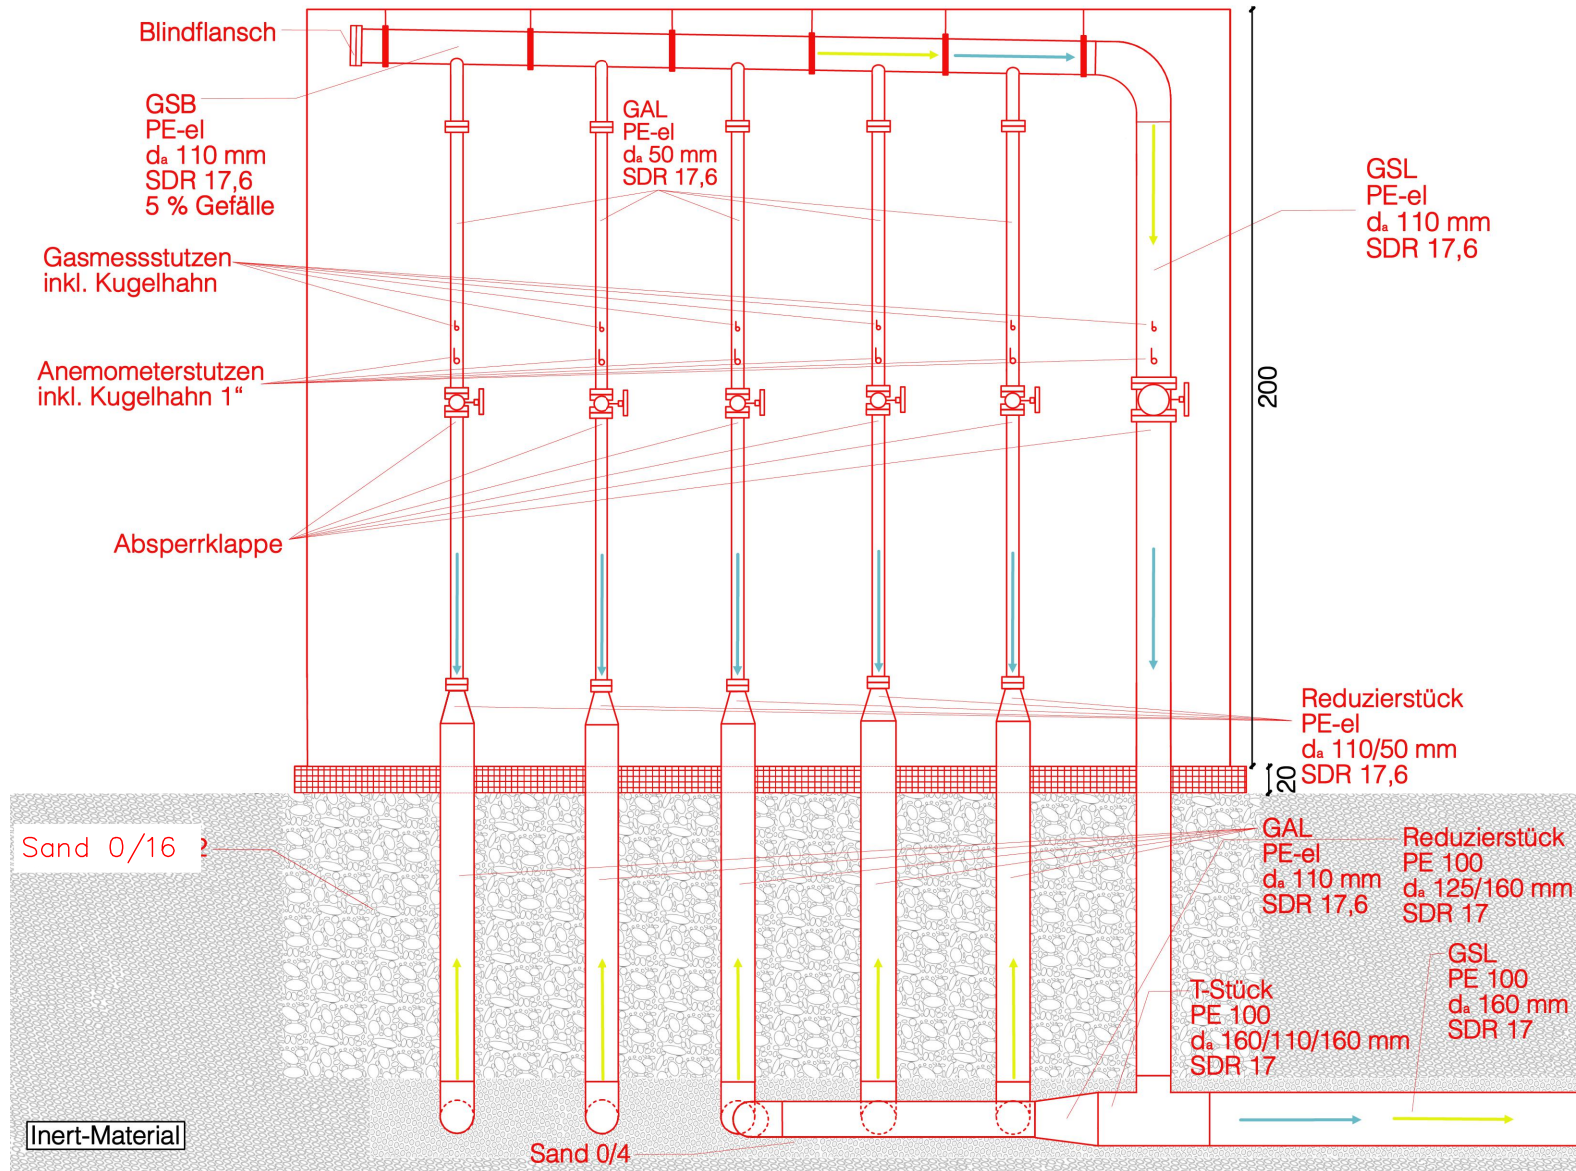

Draufsicht

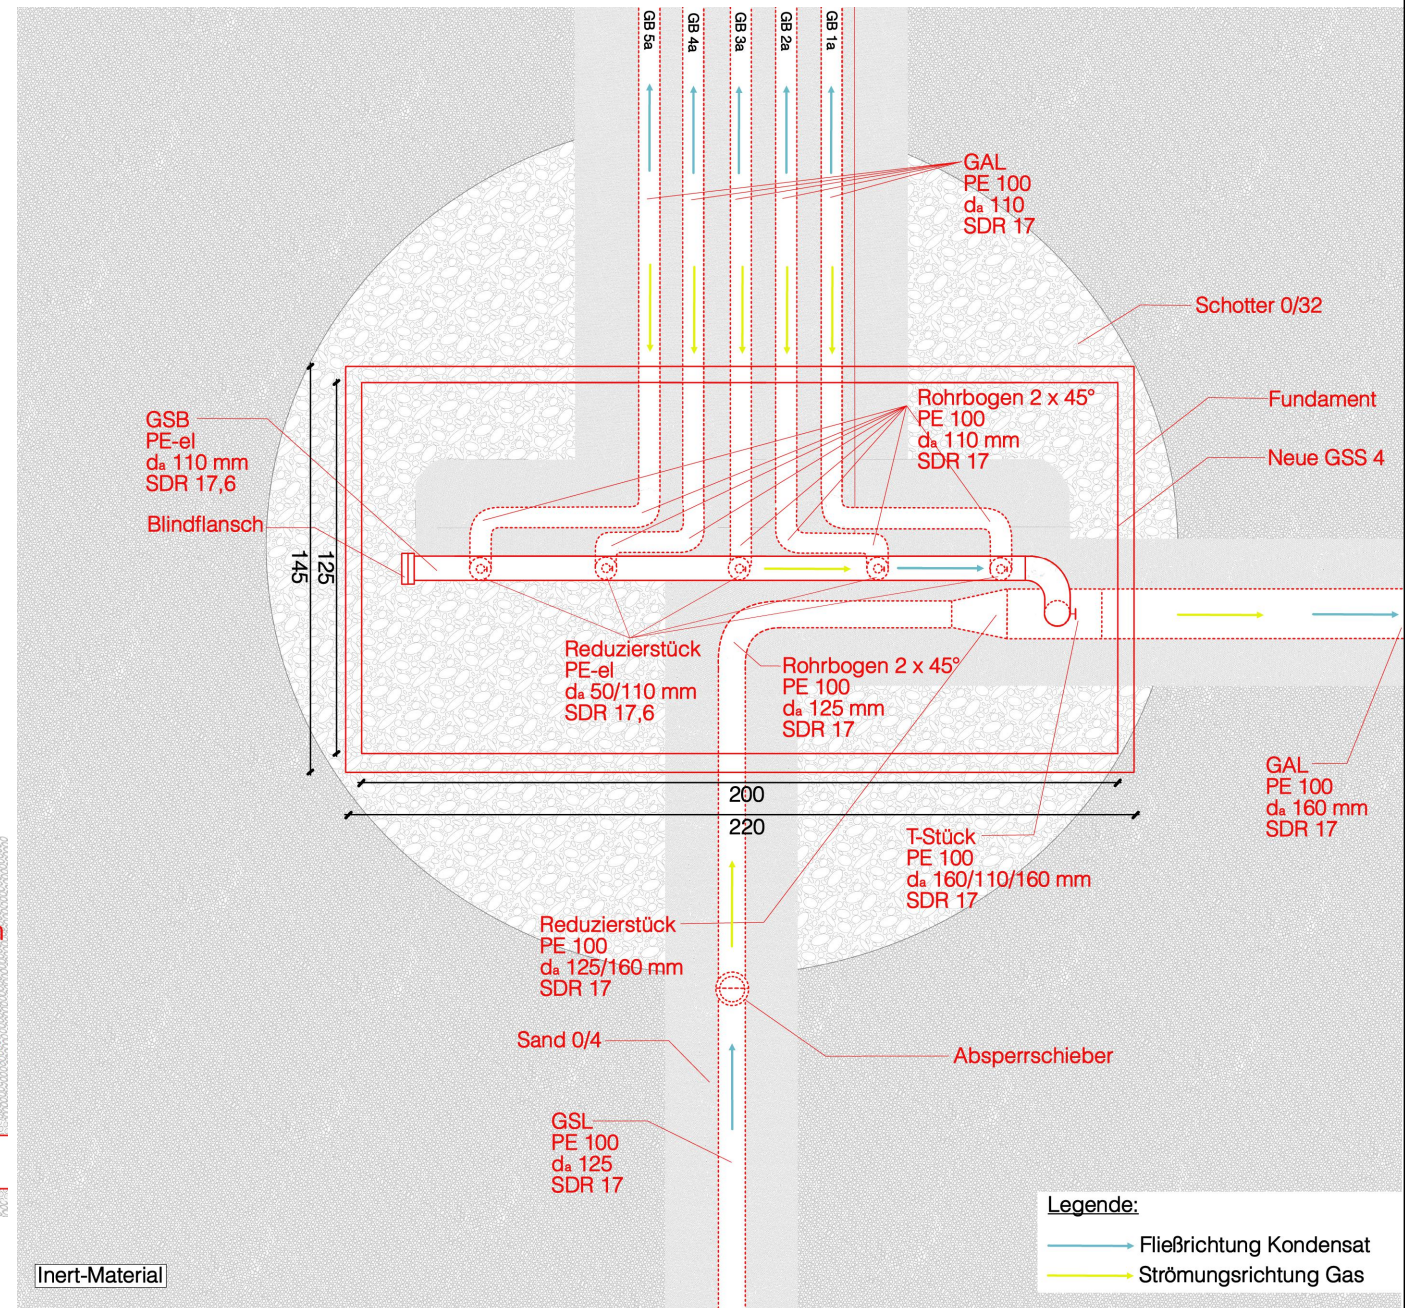

Draufsicht – Detail

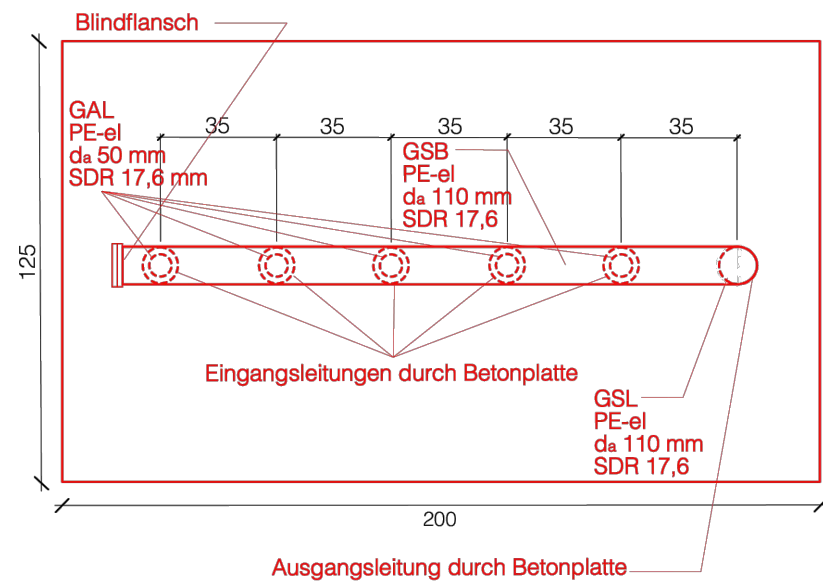

Prinzipskizze

Auftraggeber Stadt Bielefeld
Umweltamt / Abschnitt 360.32
August-Bebel-Str. 75-77
33602 Bielefeld

Bauvorhaben: Altablagerung Schrapperkuhle (169) – Bielefeld–Brackwede Gastechnische Sicherung der Deponie Schrapperkuhle
--

Lindberghring 2-4, 33142 Büren
Tel.: (03 92 03) 96 29 0

f				zul.Abw.	Oberfläche	Maßstab 1 : 20		Gewicht		
e						Deponie Schrapperkuhle – Ausführungsplanung –				
d						2024	Datum	Name		
c				Bearb.	04.04.	Ro				
				Gepr.						
b				Norm						
a	Schotter in Sand geänd.	2025		Anlage	9	Auftr.Nr.: 92–22p			Blatt 2	
		17.04.	Ro							3 Bl.
Zust.	Änderung	Datum	Name	Urspr.		Ers.f.:		Ers.d.:		