




## Seitenansicht

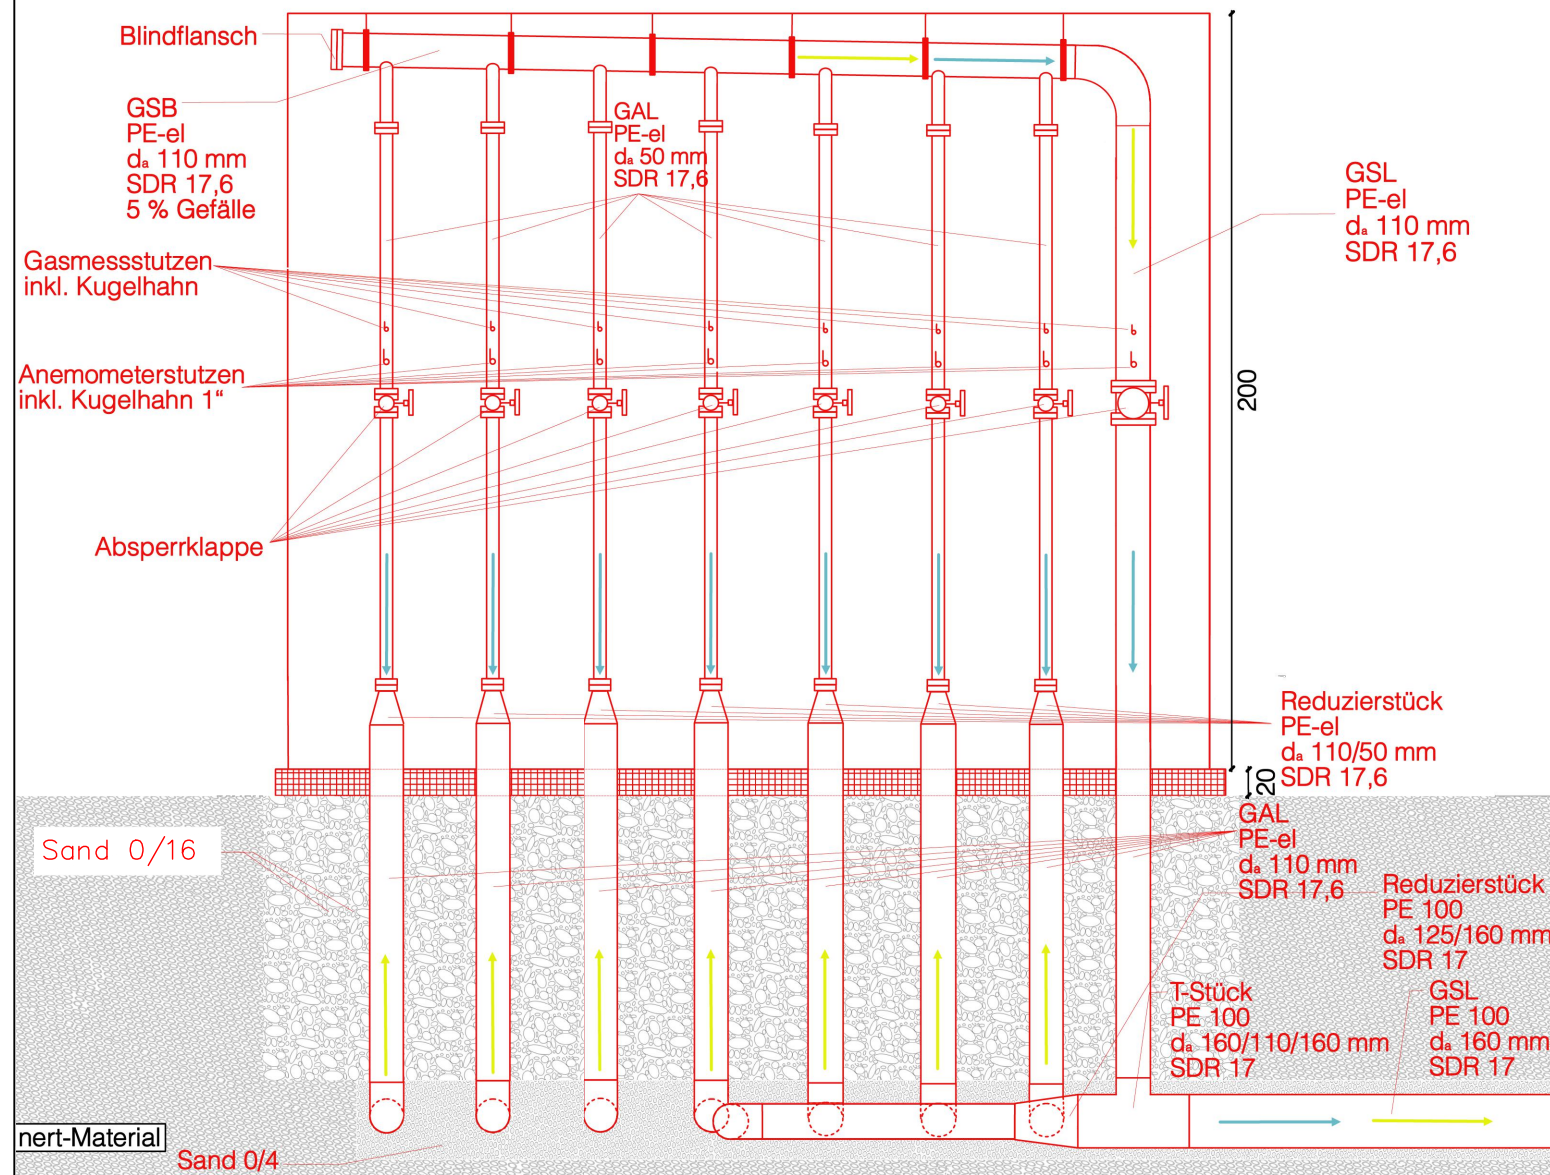

Draufsicht – Detail

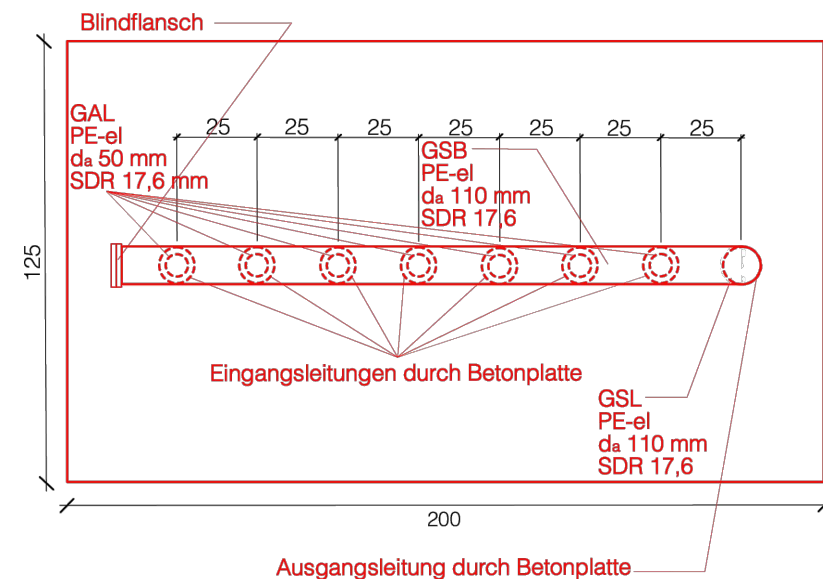

Draufsicht

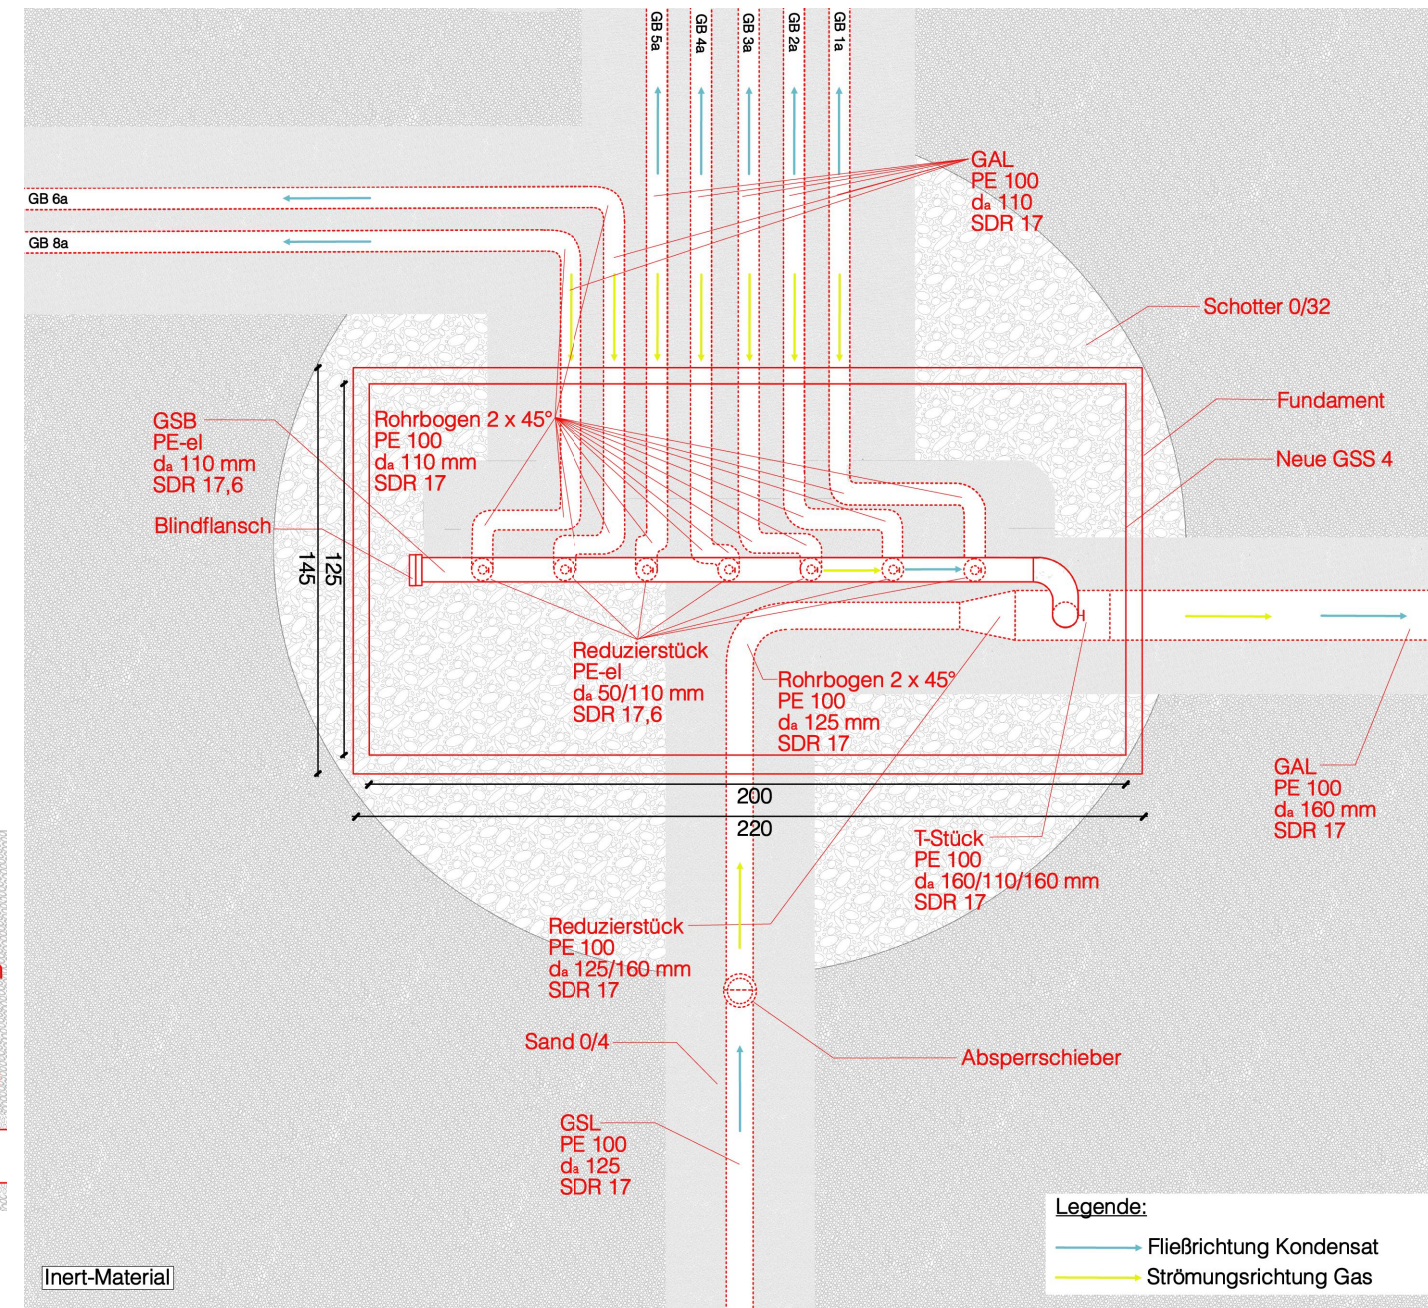

## Prinzipskizze

Auftraggeber Stadt Bielefeld  
Umweltamt / Abschnitt 360.32  
August-Bebel-Str. 75-77  
33602 Bielefeld

Bauvorhaben: Altablagerung Schrapperkuhle (I69) –  
Bielefeld–Brackwede  
Gastechnische Sicherung der Deponie Schrapperkuhle

DEPO|Consult

Lindberghring 2-4, 33142 Büren  
Tel.: (03 92 03) 96 29 0

f				zul.Abw.		Oberfläche	Maßstab 1 : 20		Gewicht
e							Deponie Schrapperkuhle – Ausführungsplanung –		
d				2024	Datum	Name	Schema Gassammelstationen 1a bzw 4  Optionale Umrüstung		
c				Bearb.	04.04.	Ro			
				Gepr.					
b				Norm					
a	Schotter in Sand geänd.	2025		Anlage 9		Auftr.Nr.: 92–22p			Blatt 3
		17.04.	Ro						3 Bl.
Zust.	Änderung	Datum	Name	Urspr.		Ers.f.:	Ers.d.:		