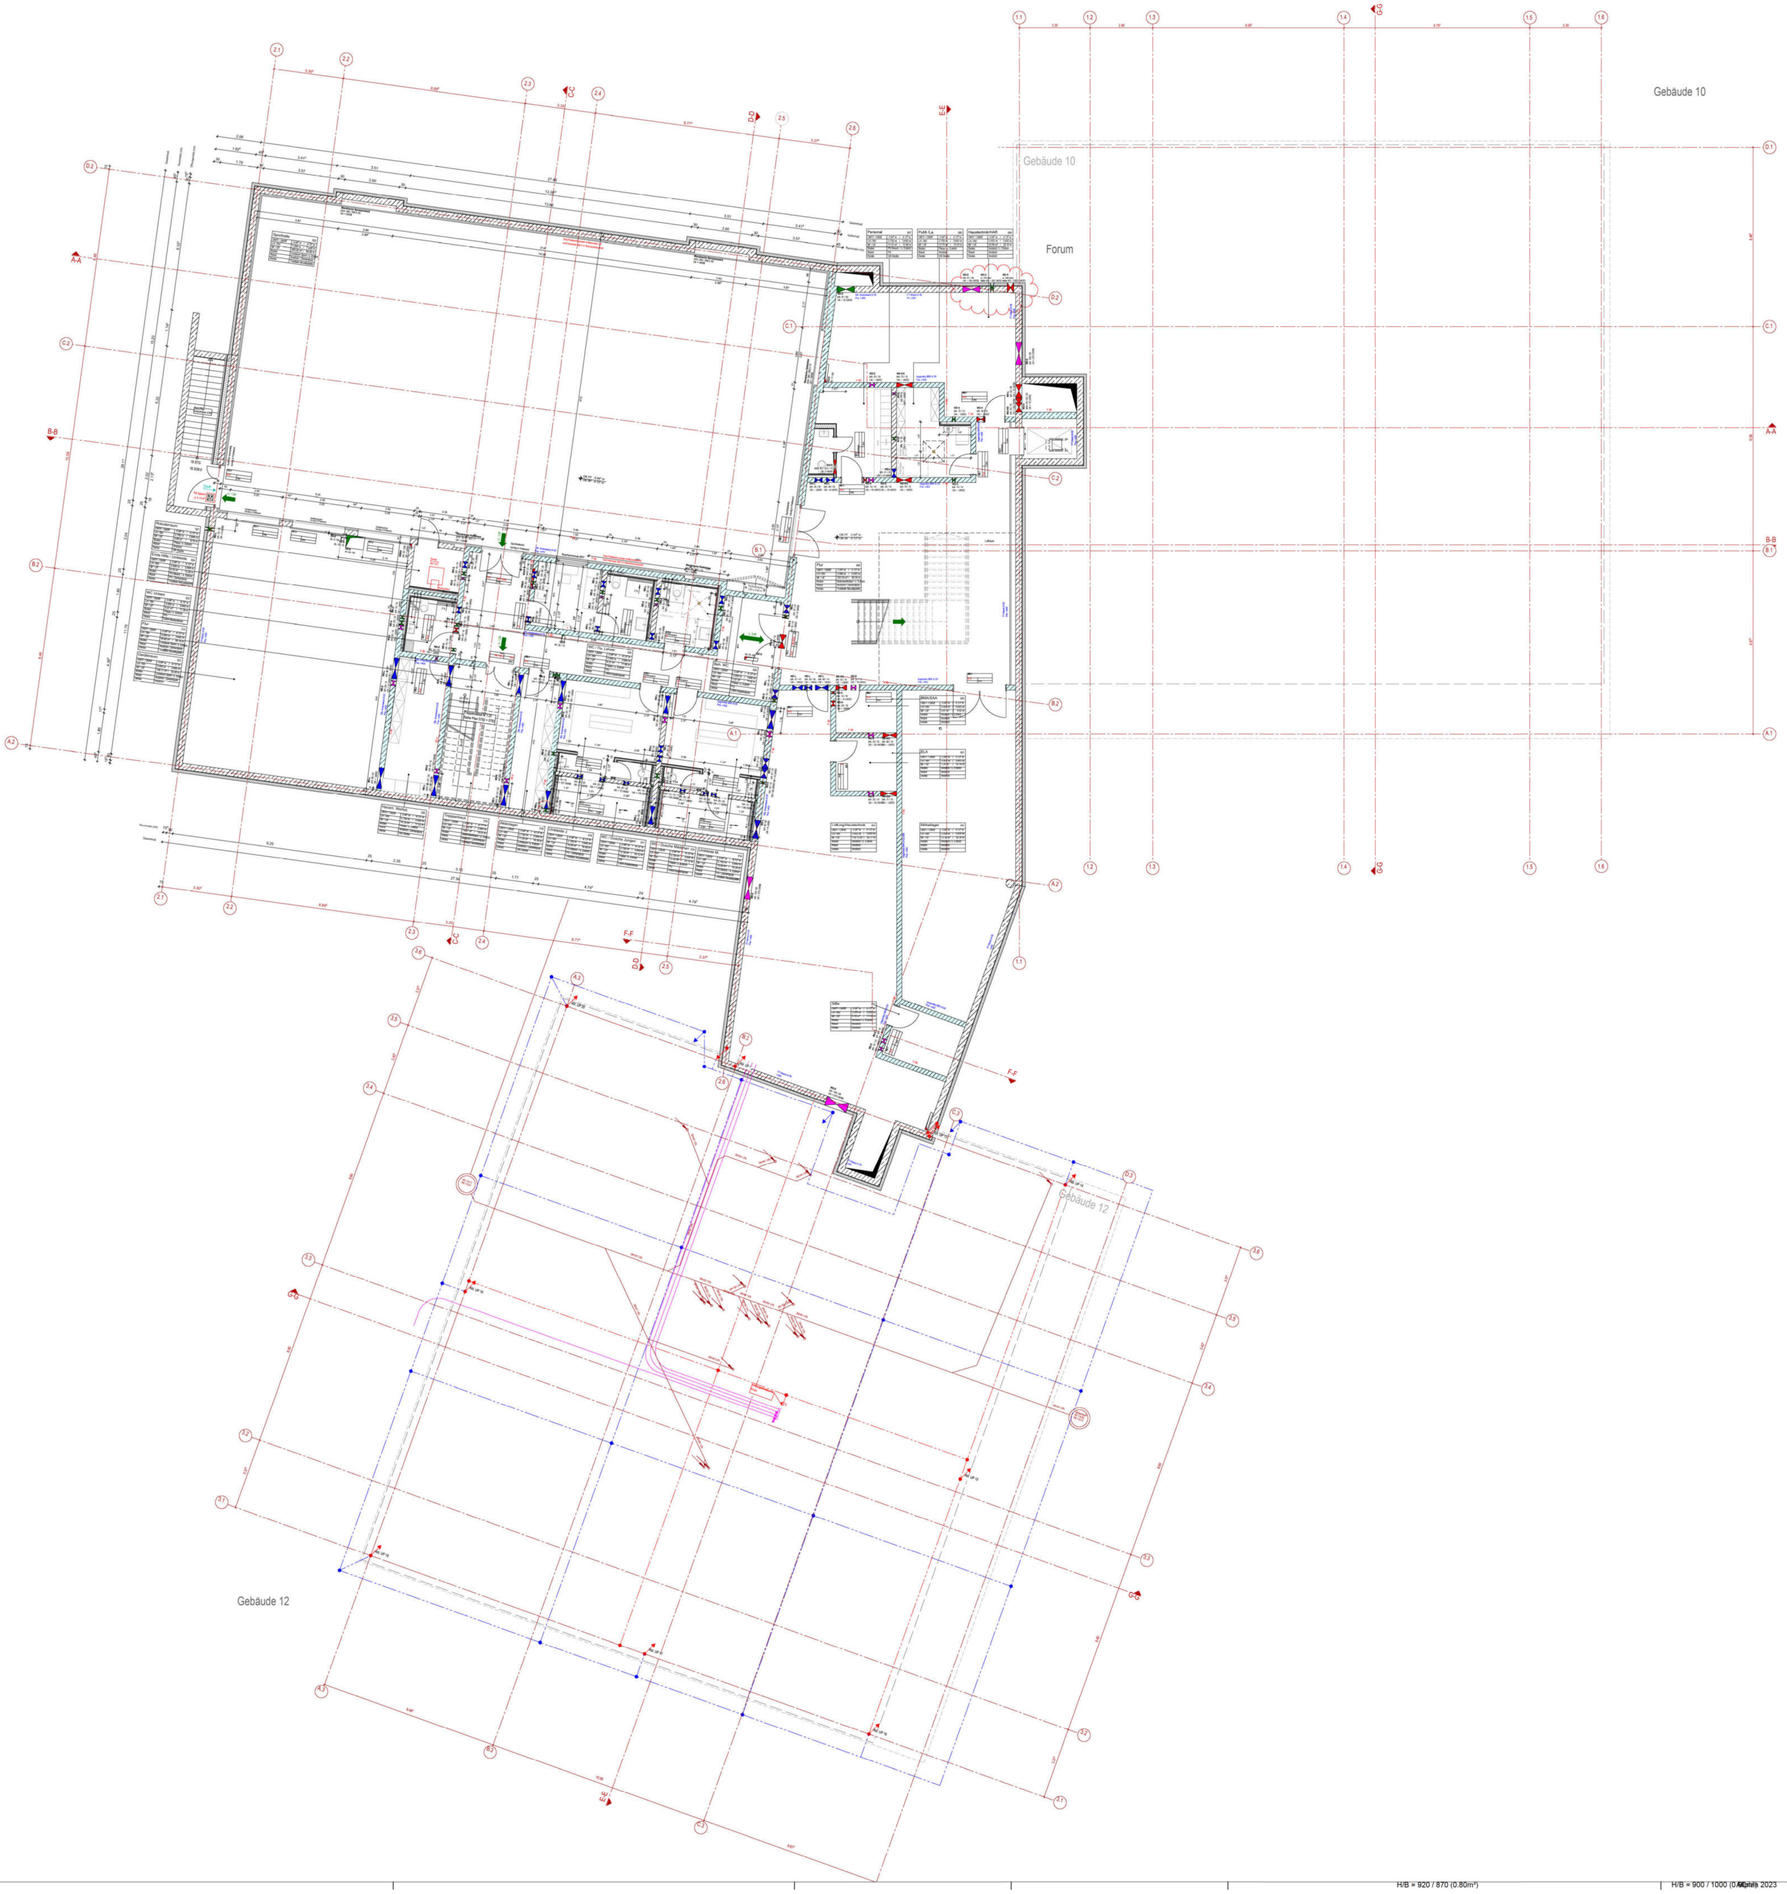

BEMERKUNGEN

Alle Maße sind vor der Ausführung zu prüfen, soweit erforderlich örtlich zu messen.
Differenzen sind vor der Ausführung mit der Bauüberwachung zu klären.

Bei Widersprüchen zwischen Plänen und sonstigen Ausführungsunterlagen haben Unterlagen im größeren Maßstab Vorrang, bei gleichmaßstäblichen Plänen der jüngere.
Dieser Plan gilt nur in Verbindung mit der geprüften Statik, sowie den Schal- und Bewehrungsplänen.

Die DIN - Vorschriften und das Brandschutzkonzept sind einzuhalten!

Ergänzend sind die Ausführungsplanungen der am Bau beteiligten Fachingenieure und der ausführenden Firmen hinzu zu ziehen.

Alle angegebenen Höhen beziehen sich auf ± 0.00 EG
Öffnungsmaße sind Rohbaumaße!
Alle Höhenmaße beziehen sich auf OKFF!

LEGENDE

ABKÜRZUNGEN

BA	Bodenaussparung	KB	Kernbohrung	SD	Schleuderdurchbruch
BD	Bodendurchbruch	LH	lichte Raumhöhe	UF	Umfang
BE	Bodeneinlauf		OKFF - UK AD	UV	Unterverteilung
BK	Bodenkanal	NA	Notausgang	UZ	Umbruzug
BRH	Brüstungshöhe ab OKFF	NE	Notentwässerung	ÜZ	Überzug
		NF	Nutzfläche	UKFD	Unterkante Fertigdecke
DA	Deckenaussparung	OKFF	Oberkante		
DF	Dehnfuge		Fertigfußboden	UKRD	Unterkante Rohdecke
DVS	Deckenversprung	OKRF	Oberkante Rohfußboden	VK	Vorderkante
FF	Fluchtfenster	RB	Ringbalken	VKR	Vorderkante Roh
FR-SW	Fallrohr Schmutzwasser	RD	Rohdecke	VKF	Vorderkante Fertig
FR-RW	Fallrohr Regenwasser	REV	REVI- Öffnung	WA	Wandaussparung
FT	Fertigtiel	RH	Rohhöhe	WD	Wanddurchbruch
HK	Heizkörper	RK	Rolladenkasten	WF	Wohnfläche
HKV	Heizkreisverteiler	RR	Regenrinne	WS	Wandschlitz

SCHRAFFUREN

Stahlbeton	Bodendurchbruch		Anstrich
Magerbeton	Deckendurchbruch		Putz
Fertigteil	Wanddurchbruch		Fliesen
Mauerwerk	Wandschlitz		Sichtbeton
Leichtwand			
WDVS			Verblend-MW
Stahlträger	OKFF		Wandbekleidung
Gipskarton-Wand	OKRD		
Bestand	OKRD		Metallfassade
Abbruch	OKFF		

HINWEISE

Detail Blatt DE-B/1003 — fachplanerisch abgestimmtes Detail

fachplanerisch abzustimmendes Detail

TÜREN

Raum-Nr. / Tür-Nr.
Brandschutz / lichter Durchgangsbreite
Schallschutz / Beschläge / Unterschnitt

BRANDSCHUTZ - BEZEICHNUNGEN

T 30	Feuerhemmend nach DIN 4102	BW	Brandwand / Brandwandbauart
T 90	Feuerbeständig nach DIN 4102		feuerbeständige Wand F90-A DIN 4102
DS	Dichtschließend		feuerhemmende Wand F30-A DIN 4102
DSS	Dicht- und Selbstschließend		
RS	Rauchdicht und Selbstschließend nach DIN 18 095		

Index	Datum	Änderungen/Ergänzungen	Ltr.
VA1	13.06.2025	Ausstattung PUMI-Raum	KB
		WC Personal-Raum ergänzt	
		Unterschriften	
Index	Datum	Änderungen/Ergänzungen	Ltr.

Projekt:
1848 Neubau Grundschule Sieker, Mühlenbach
Oldentruperstraße, 33605 Bielefeld

Bauherr:
Stadt Bielefeld
August-Bebel-Straße 92
33602 Bielefeld

B|K|S|ARCHITEKTEN
Bleichstraße 77a | 33607 Bielefeld
Fon 0521-882 59 500
www.bks-architekten.de

Planungsstand:
Ausführungsplanung
VORABZUG

Planinhalt:
Grundriss
Übersichtsplan - Kellergeschoss

Datum:	Maßstab:	Plannummer:	Index
12.06.2026	1:100	5107	
Gezeichnet:	Integrock:	Planschluss:	
KB	H/B 900/1000		

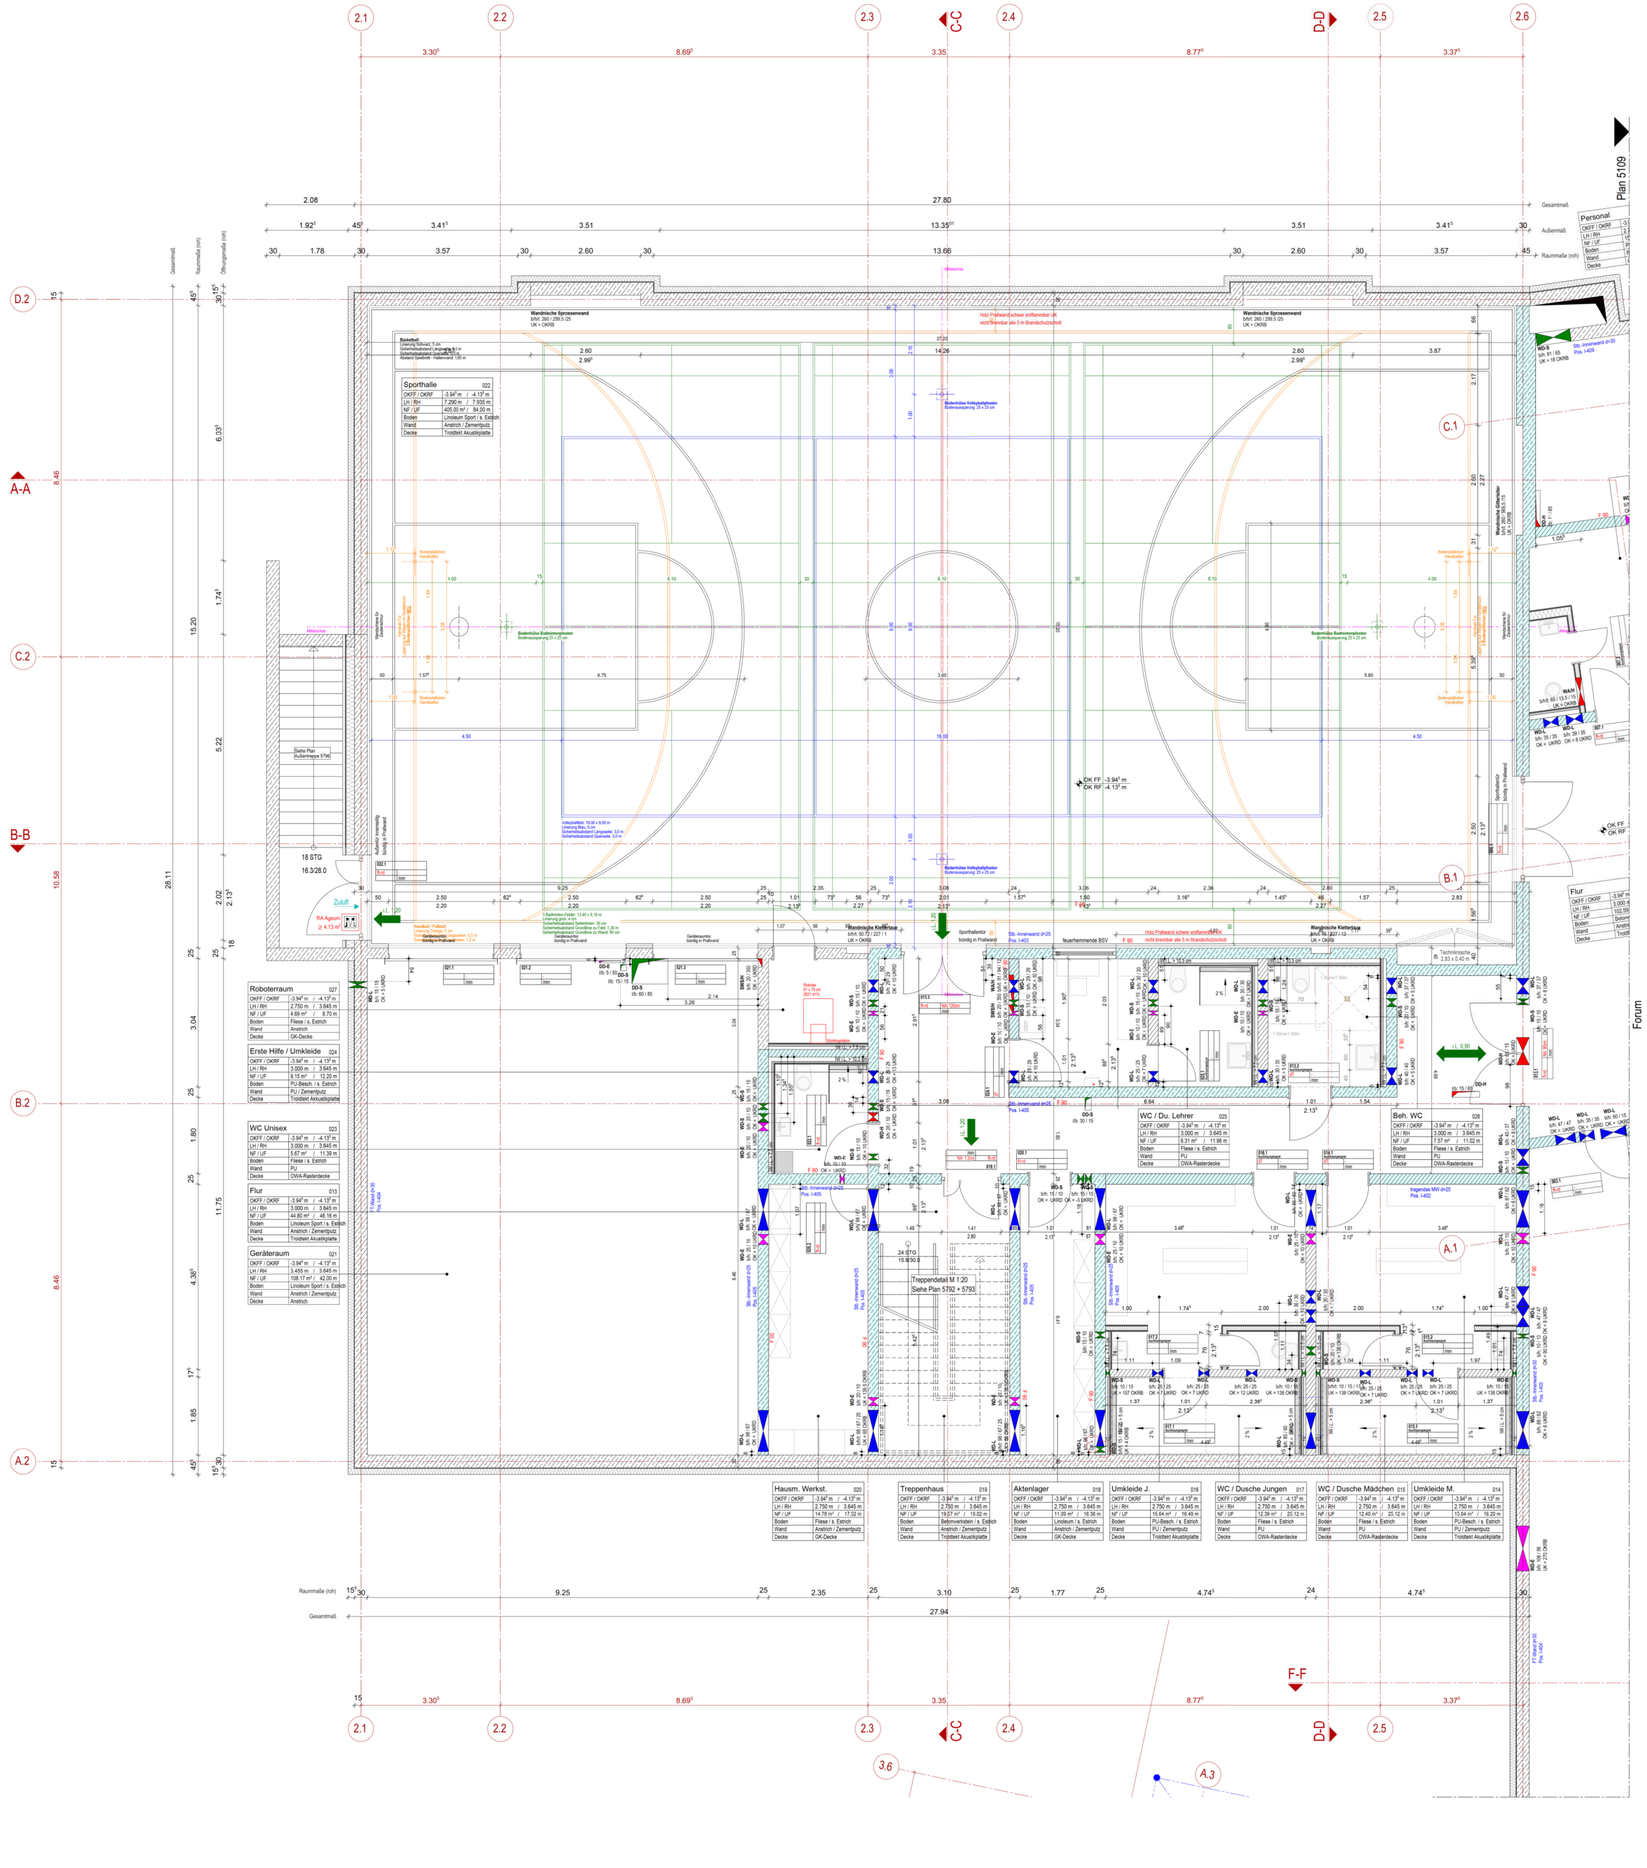

BEMERKUNGEN

Alle Maße sind vor der Ausführung zu prüfen, soweit erforderlich örtlich zu messen.
Differenzen sind vor der Ausführung mit der Bauüberwachung zu klären.

Bei Widersprüchen zwischen Plänen und sonstigen Ausführungsunterlagen haben Unterlagen im größeren Maßstab Vorrang, bei gleichmaßstäblichen Plänen der jüngere.

Dieser Plan gilt nur in Verbindung mit der geprüften Statik, sowie den Schal- und Bewehrungsplänen.

Die DIN - Vorschriften und das Brandschutzkonzept sind einzuhalten!

Ergänzend sind die Ausführungsplanungen der am Bau beteiligten Fachingenieure und der ausführenden Firmen hinzu zu ziehen.

Alle angegebenen Höhen beziehen sich auf ± 0.00 EG
Öffnungsmaße sind Rohbaumaße!
Alle Höhenmaße beziehen sich auf OKFF!

LEGENDE

ABKÜRZUNGEN

BA	Bodenaussparung	KB	Kernbohrung	SD	Schleuderbeton		
BD	Bodendurchbruch	LH	lichte Raumhöhe	UF	Umfang		
BE	Bodeneinlauf		OKFF - UK AD	UV	Unterverteilung		
BK	Bodenkanal	NA	Notausgang	UZ	Umsetzug		
BRH	Brüstungshöhe ab OKFF	NE	Notentwässerung	ÜZ	Überzug		
		NF	Nutzfläche	UKFD	Unterkante Fertigdecke		
DA	Deckenaussparung	OKFF	Oberkante Fertigfußboden	UKRD	Unterkante Rohdecke		
DF	Dehnfuge	OKRF	Oberkante Rohfußboden	VK	Vorderkante		
DVS	Deckenversprung	RB	Ringbalken	VKR	Vorderkante Roh		
FF	Fluchtfenster	RD	Rohdecke	VKF	Vorderkante Fertig		
FR-SW	Fallrohr Schmutzwasser	REV	REVI- Öffnung	WA	Wandaussparung		
FR-RW	Fallrohr Regenwasser	RH	Rohrhöhe	WD	Wanddurchbruch		
FT	Fertigtiel	RK	Rollladenkasten	WF	Wohnfläche		
HK	Heizkörper	RR	Regenrinne	WS	Wandschlitz		
HKV	Heizkreisverteiler						

SCHRAFFUREN

Stahlbeton	Bodendurchbruch	Anstrich	
Magerbeton	Deckendurchbruch	Putz	
Fertigtiel	Wanddurchbruch	Fliesen	
Mauerwerk	Wandschlitz	Sichtbeton	
Leichtwand		Verblend-MW	
WDVS	OKFF	Wandbekleidung	
Stahlträger	OKRD	Metallfassade	
Gipskarton-Wand	OKFF		
Bestand			
Abbruch			

HINWEISE

Detail Bsp. DE-07.003 — fachplanerisch abzustimmendes Detail; fachplanerisch abzustimmendes Detail

TÜREN

Raum-Nr. / Tür-Nr.
Brandschutz / lichter Durchgangsbreite
Schallschutz / Bauart / Beschläge / Unterschnitt

BRANDSCHUTZ - BEZEICHNUNGEN

T 30	Feuerhemmend nach DIN 4102		BW - Brandwand / Brandwandbauart
T 90	Feuerbeständig nach DIN 4102		feuerbeständige Wand F90-A DIN 4102
DS	Dichtschließend		feuerhemmende Wand F30-A DIN 4102
DSS	Dicht- und Selbstschließend		
RS	Rauchdicht und Selbstschließend nach DIN 18 095		

Index	Datum	Änderungen/Ergänzungen	Gez.
VA1	13.06.2025	WC Personal-Raum ergänzt	KB
		Duschinnen	

Projekt:
1848 Neubau Grundschule Sieker, Mühlenbach
Oldentruperstraße, 33605 Bielefeld

Bauherr:
Stadt Bielefeld
August-Bebel-Straße 92
33602 Bielefeld

B|K|S|ARCHITEKTEN
STANCZUS SCHURBOHM SÖGDING
Bleichstraße 77a | 33607 Bielefeld
Fon 0521-982 59 500
www.bks-architekten.de

Planungsstand:
Ausführungsplanung
VORABZUG

Planinhalt:
Grundriss
Kellergeschoss - Gebäude 11

Datum:	Maßstab:	Plannummer:
12.06.2026	1:50	5108
Gezeichnet:	Blattgröße	Planschlüssel:
KB	H/B 900/1000	----------

H/B = 900 / 1000 (0.90m²)

Allplan 2024

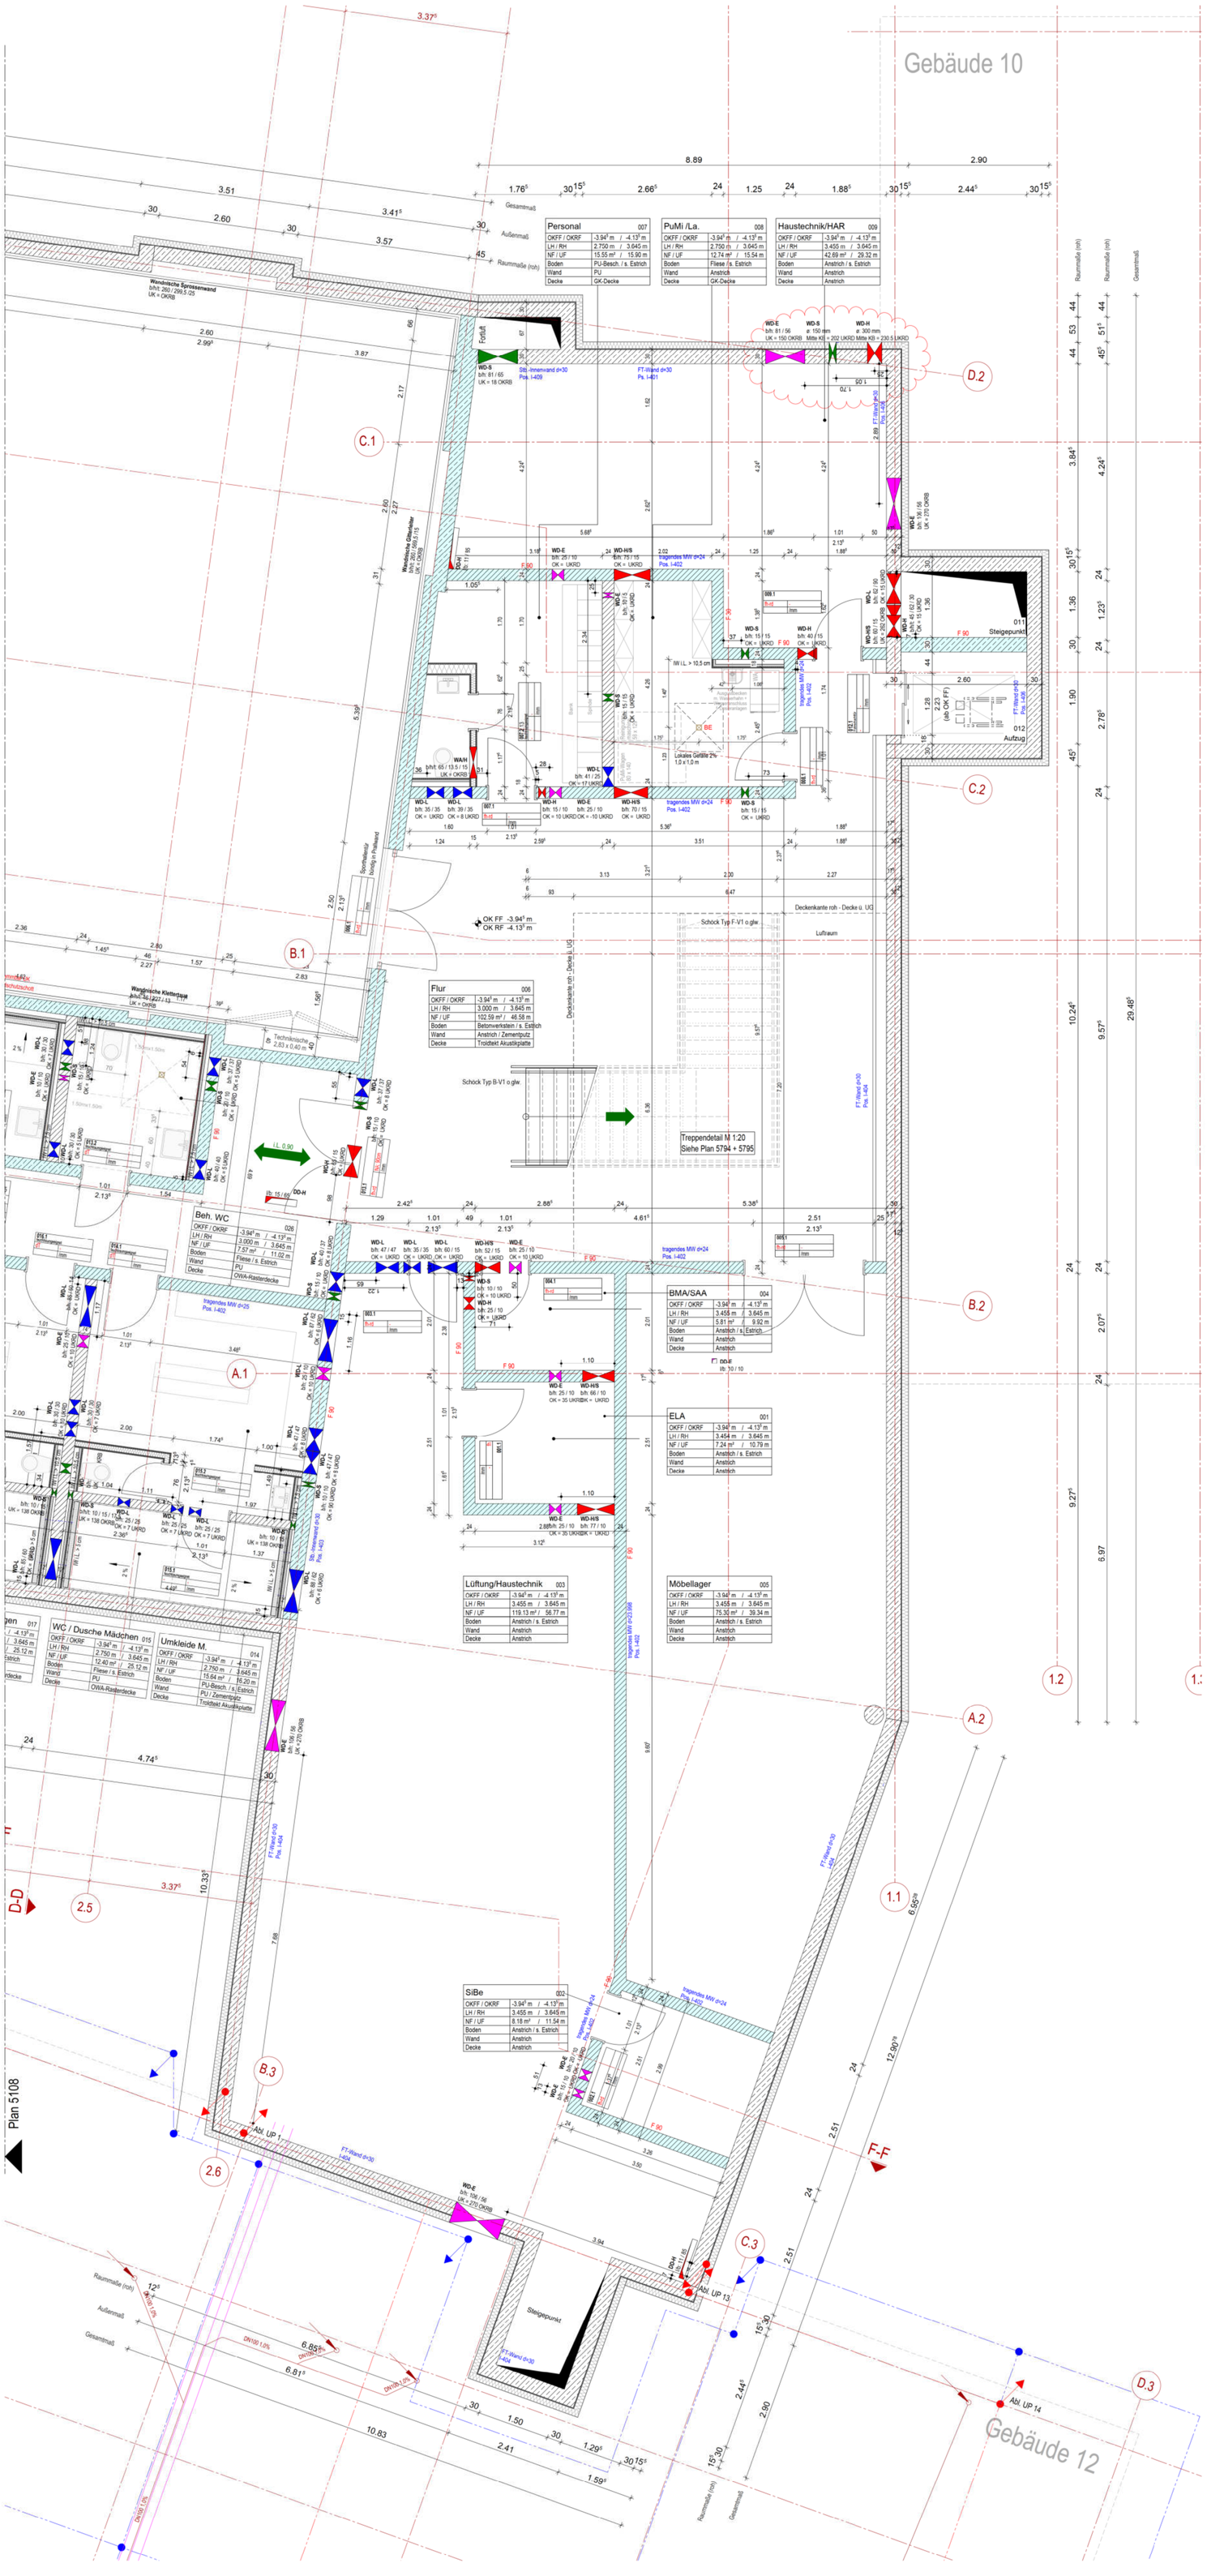

BEMERKUNGEN

Alle Maße sind vor der Ausführung zu prüfen, soweit erforderlich örtlich zu messen.
Differenzen sind vor der Ausführung mit der Bauüberwachung zu klären.

Bei Widersprüchen zwischen Plänen und sonstigen Ausführungsunterlagen haben Unterlagen im größeren Maßstab Vorrang, bei gleichmaßstäblichen Plänen der jüngere.

Dieser Plan gilt nur in Verbindung mit der geprüften Statik, sowie den Schal- und Bewehrungsplänen.

Die DIN - Vorschriften und das Brandschutzkonzept sind einzuhalten!

Ergänzend sind die Ausführungsplanungen der am Bau beteiligten Fachingeneure und der ausführenden Firmen hinzu zu ziehen.

Alle angegeben Höhen beziehen sich auf ± 0.00 EG
Öffnungsmaße sind Rohbaumaße!
Alle Höhenmaße beziehen sich auf OKFF!

LEGENDE

ABKÜRZUNGEN

BA	Bodenaussparung	KB	Kernbohrung	SD	Sohlendurchbruch
BD	Bodendurchbruch	LH	lichte Raumhöhe	UF	Umfang
BE	Bodeneinlauf		OKFF - UK AD	UV	Unterverteilung
BK	Bodenkanal	NA	Notausgang	UZ	Unterzug
BRH	Brüstungshöhe ab OKFF	NE	Notentwässerung	ÜZ	Überzug
		NF	Nutzfläche	UKFD	Unterkante Fertigdecke
DA	Deckenaussparung	OKFF	Oberkante Fertigfußboden	UKRD	Unterkante Rohdecke
DF	Dehnfuge	OKRF	Oberkante Rohfußboden	VK	Vorderkante
DVS	Deckenversprung	RB	Ringbalken	VKR	Vorderkante Roh
FF	Fluchtfenster	RD	Rohdecke	VKF	Vorderkante Fertig
FR-SW	Fallrohr Schmutzwasser	REV	REVI- Öffnung	WA	Wandaussparung
FR-RW	Fallrohr Regenwasser	RH	Rohhöhe	WD	Wanddurchbruch
FT	Fertigteil	RK	Rolladenkasten	WF	Wohnfläche
HK	Heizkörper	RR	Regenrinne	WS	Wandschlitz
HKV	Heizkreisverteiler				

SCHRAFFUREN

- Stahlbeton
- Magerbeton
- Fertigteil
- Mauerwerk
- Leichtwand
- WDVS
- Stahlträger
- Gipskarton-Wand
- Bestand
- Abbruch
- Bodendurchbruch
- Deckendurchbruch
- Wanddurchbruch
- Wandschlitz
- OKFF / OKRD
- OKRD
- OKFF
- Anstrich
- Putz
- Fliesen
- Sichtbeton
- Verblend-MW
- Wandbekleidung
- Metallfassade

HINWEISE

Detail Bsp. DE-EO-003 — fachplanerisch abgestimmtes Detail

fachplanerisch abzustimmendes Detail

TÜREN

00.01.101 — Raum-Nr. / Tür-Nr.
Brandschutz / lichter Durchgangsbreite
Schallschutz / Beschläge / Unterschnitt

BRANDSCHUTZ - BEZEICHNUNGEN

T 30	Feuerhemmend nach DIN 4102	BW	Brandwand / Brandwandbauart
T 90	Feuerbeständig nach DIN 4102		feuerbeständige Wand F90-A DIN 4102
DS	Dichtschließend		feuerhemmende Wand F30-A DIN 4102
DSS	Dicht- und Selbstschließend		
RS	Rauchdicht und Selbstschließend nach DIN 18 095		

Index	Datum	Änderungen/Ergänzungen	Gez.
VA1	13.06.2025	Ausstattung PuMi-Raum	KB
		WC Personal-Raum ergänzt	
		Duschrinnen	

Projekt:
1848 Neubau Grundschule Sieker, Mühlenbach
Oldentruperstraße, 33605 Bielefeld

Bauherr:
Stadt Bielefeld
August-Bebel-Straße 92
33602 Bielefeld

B|K|S|ARCHITEKTEN
STANCZUS SCHURBOHM GOSSLING
Bleichstraße 77a | 33607 Bielefeld
Fon 0521-982 59 500
www.bks-architekten.de

Planungsstand:
Ausführungsplanung
VORABZUG

Planinhalt:
Grundriss
Kellergeschoss - Forum

Datum:	Maßstab:	Plannummer:
12.06.2026	1:50	5109
Gezeichnet:	Blattgröße:	Planschlüssel:
KB	H/B 1100/700	-------

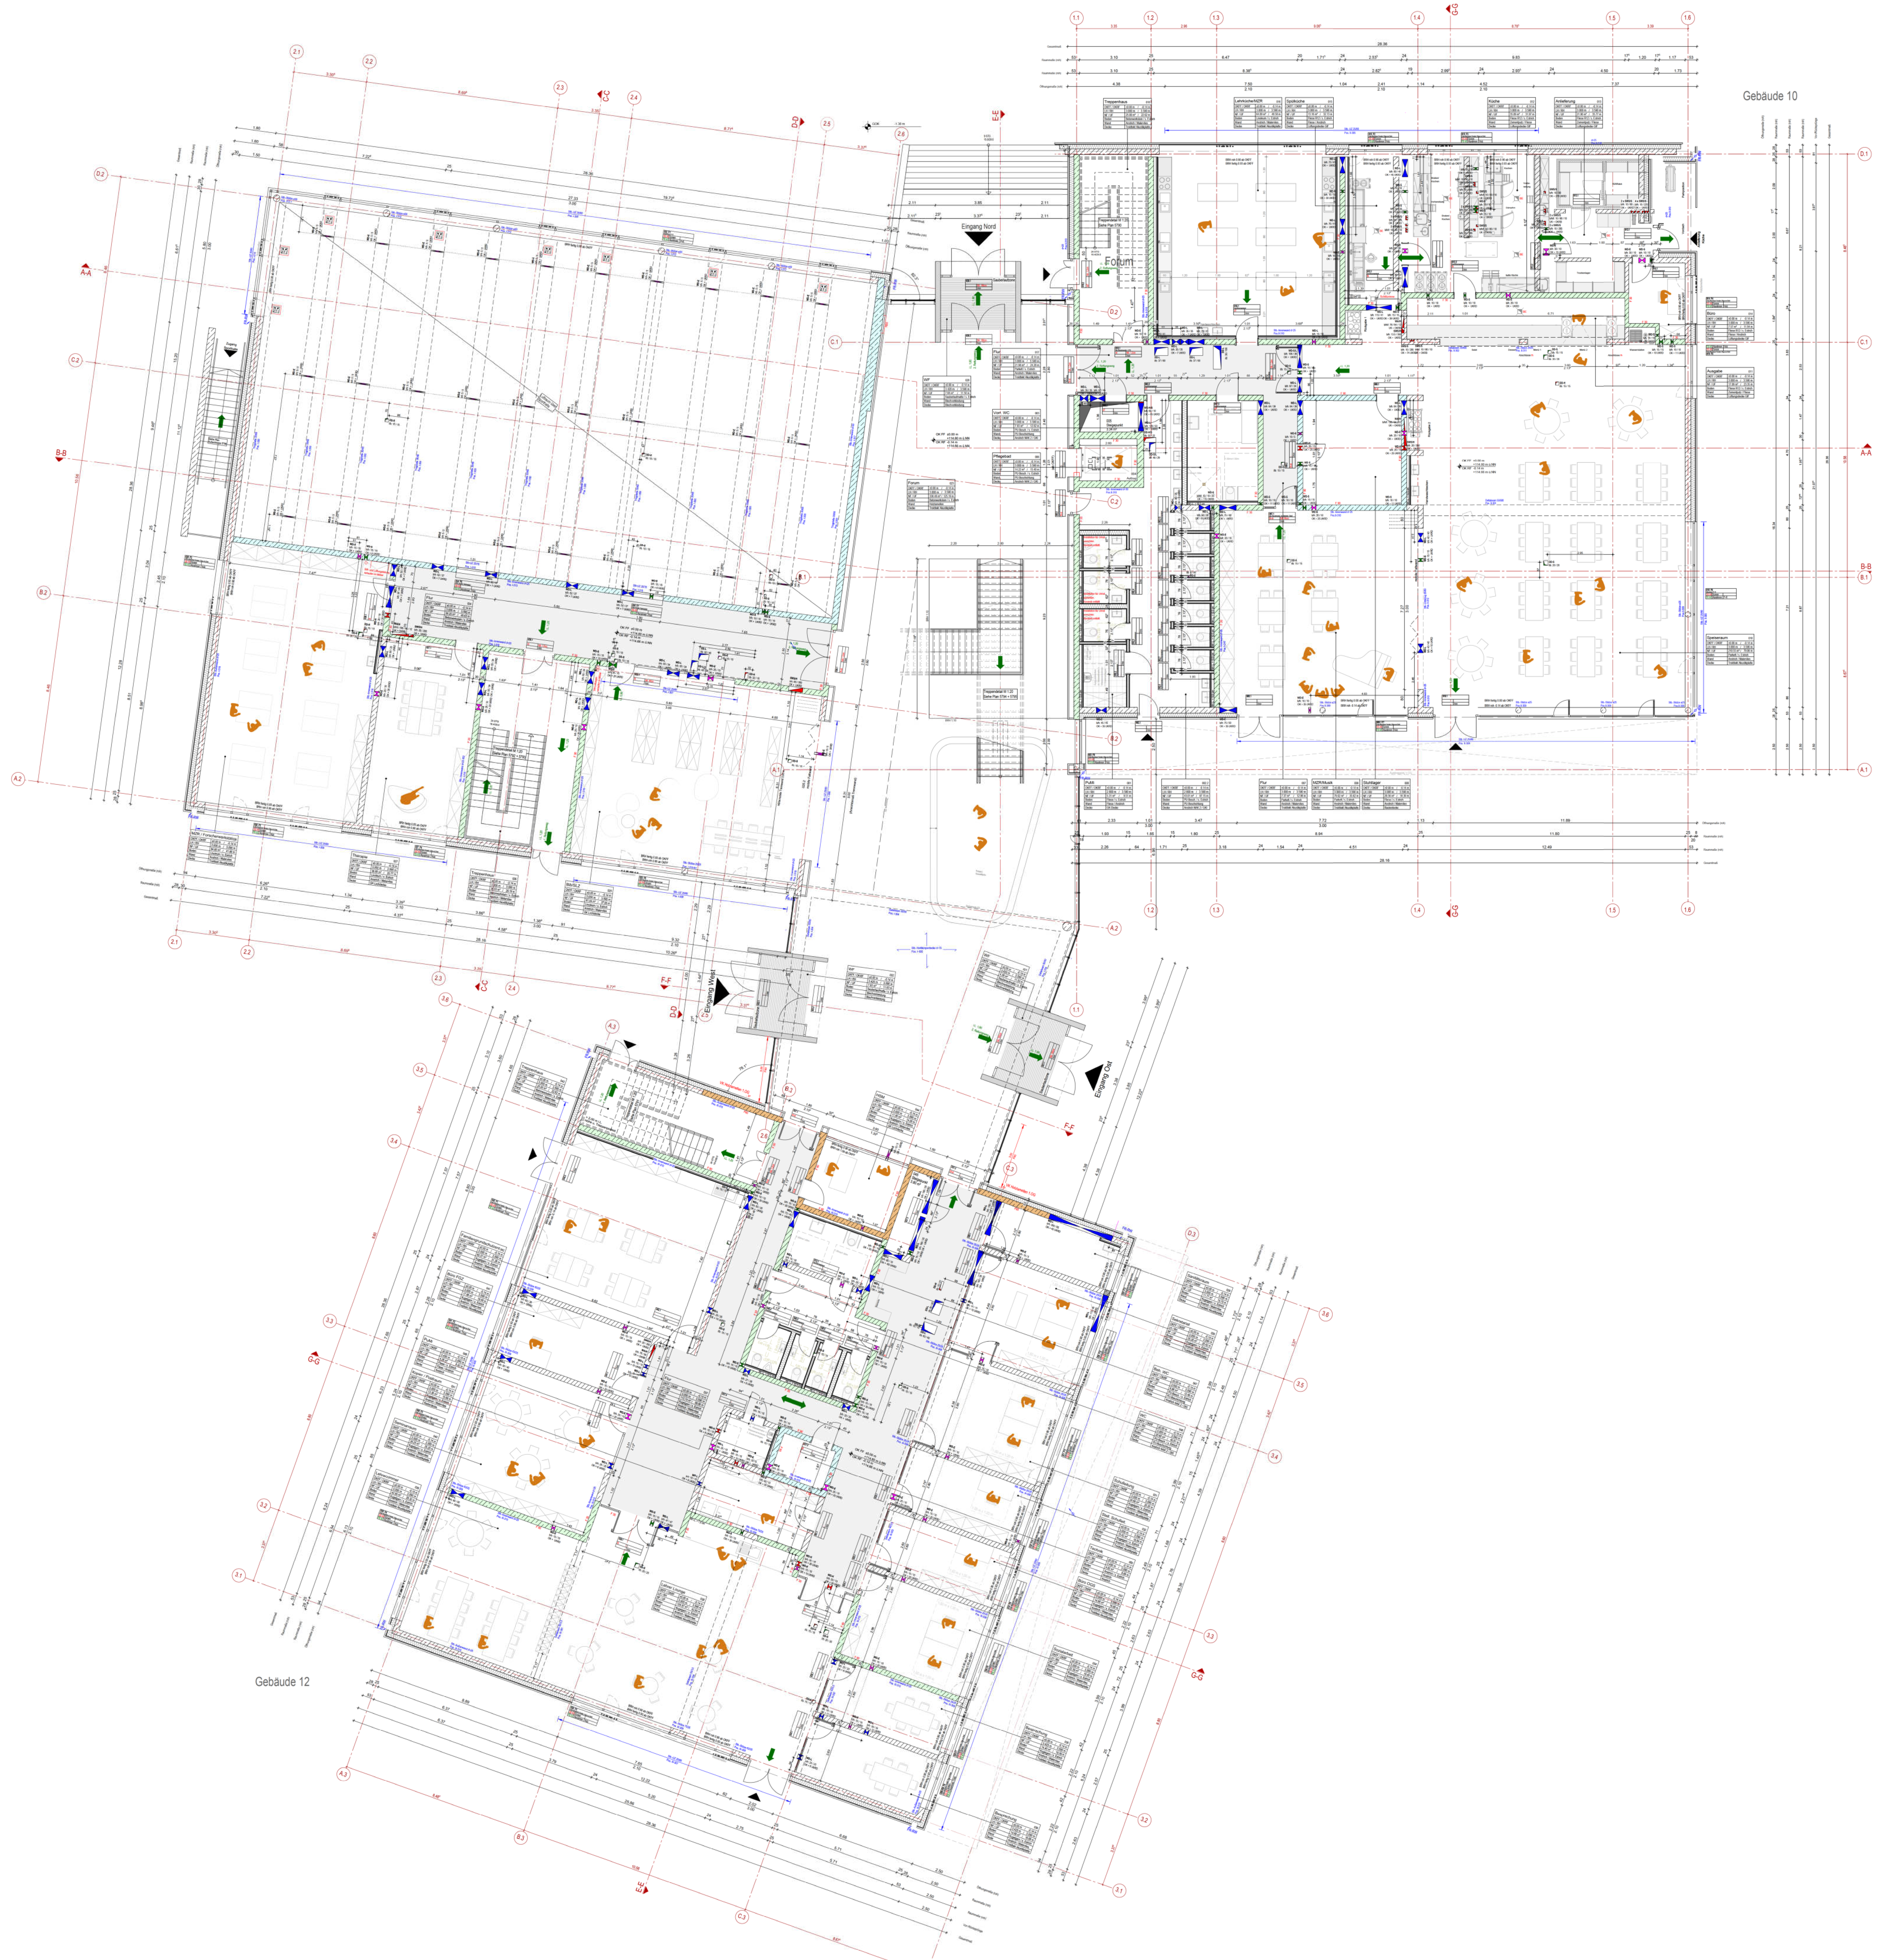

BEMERKUNGEN

Alle Maße sind vor der Ausführung zu prüfen, soweit erforderlich örtlich zu messen.
Differenzen sind vor der Ausführung mit der Bauüberwachung zu klären.

Bei Widersprüchen zwischen Plänen und sonstigen Ausführungsunterlagen haben Unterlagen im größeren Maßstab Vorrang, bei gleichmaßstäblichen Plänen der jüngere.

Dieser Plan gilt nur in Verbindung mit der geprüften Statik, sowie den Schal- und Bewehrungsplänen.

Die DIN - Vorschriften und das Brandschutzkonzept sind einzuhalten!

Ergänzend sind die Ausführungsplanungen der am Bau beteiligten Fachingeneure und der ausführenden Firmen hinzu zu ziehen.

Alle angegeben Höhen beziehen sich auf ± 0.00 EG
Öffnungsmaße sind Rohbaumaße!
Alle Höhenmaße beziehen sich auf OKFF!

LEGENDE

ABKÜRZUNGEN

BA	Bodenaussparung	KB	Kernbohrung	SD	Sohlendurchbruch
BD	Bodendurchbruch	LH	lichte Raumhöhe	UF	Umfang
BE	Bodeneinlauf		OKFF - UK AD	UV	Unterverteilung
BK	Bodenkanal	NA	Notausgang	UZ	Unterzug
BRH	Brüstungshöhe ab OKFF	NE	Notentwässerung	ÜZ	Überzug
		NF	Nutzfläche	UKFD	Unterkante Fertigdecke
DA	Deckenaussparung	OKFF	Oberkante Fertigfußboden		
DF	Dehnfuge			UKRD	Unterkante Rohdecke
DVS	Deckenversprung	OKRF	Oberkante Rohfußboden	VK	Vorderkante
FF	Fluchtfenster	RB	Ringbalken	VKR	Vorderkante Roh
FR-SW	Fallrohr Schmutzwasser	RD	Rohdecke	VKF	Vorderkante Fertig
FR-RW	Fallrohr Regenwasser	REV	REVI- Öffnung	WA	Wandaussparung
FT	Fertigteil	RH	Rohhöhe	WD	Wanddurchbruch
HK	Heizkörper	RK	Rollladenkasten	WF	Wohnfläche
HKV	Heizkreisverteiler	RR	Regenrinne	WS	Wandschlitz

SCHRAFFUREN

Stahlbeton	Bodendurchbruch	Anstrich
Magerbeton	Deckendurchbruch	Putz
Fertigteil	Wanddurchbruch	Fliesen
Mauerwerk	Wandschlitz	Sichtbeton
Leichtwand		Verblend-MW
WDVS		Wandbekleidung
Stahlträger	OKFF / OKRD	Metallfassade
Gipskarton-Wand	OKRD	
Bestand	OKFF	
Abbruch		

HINWEISE

Detail Bsp. DE-EG-003 — fachplanerisch abgestimmtes Detail — fachplanerisch abzustimmendes Detail

TÜREN

00_01 T01 / T30 / NA 90 cm / R'w=32dB / DTS 20 mm — Raum-Nr. / Tür-Nr. — Brandschutz / lichter Durchgangsbreite — Schallschutz / Beschläge / Unterschnitt

BRANDSCHUTZ - BEZEICHNUNGEN

T 30	Feuerhemmend nach DIN 4102
T 90	Feuerbeständig nach DIN 4102
DS	Dichtschließend
DSS	Dicht- und Selbstschließend
RS	Rauchdicht und Selbstschließend nach DIN 18 095

BW - Brandwand / Brandwandbauart
feuerbeständige Wand F90-A DIN 4102
feuerhemmende Wand F30-A DIN 4102

Index	Datum	Änderungen/Ergänzungen	Gez.

Projekt:
1848 Neubau Grundschule Sieker, Mühlenbach
Oldentruperstraße, 33605 Bielefeld

Bauherr:
Stadt Bielefeld
August-Bebel-Straße 92
33602 Bielefeld

B|K|S|ARCHITEKTEN
Bleichstraße 77a | 33607 Bielefeld
Fon 0521-982 59 500
www.bks-architekten.de

Planungsstand:
Ausführungsplanung
VORABZUG

Planinhalt:
Grundriss
Übersichtsplan - Erdgeschoss

Datum:	Maßstab:	Plannummer:	Index:
12.06.2026	1:100	5110	
Gezeichnet:	Blattgröße:	Planschlüssel:	
	H/B 900/1000		

H/B = 900 / 1000 (0.90m²)
Allplan 2025

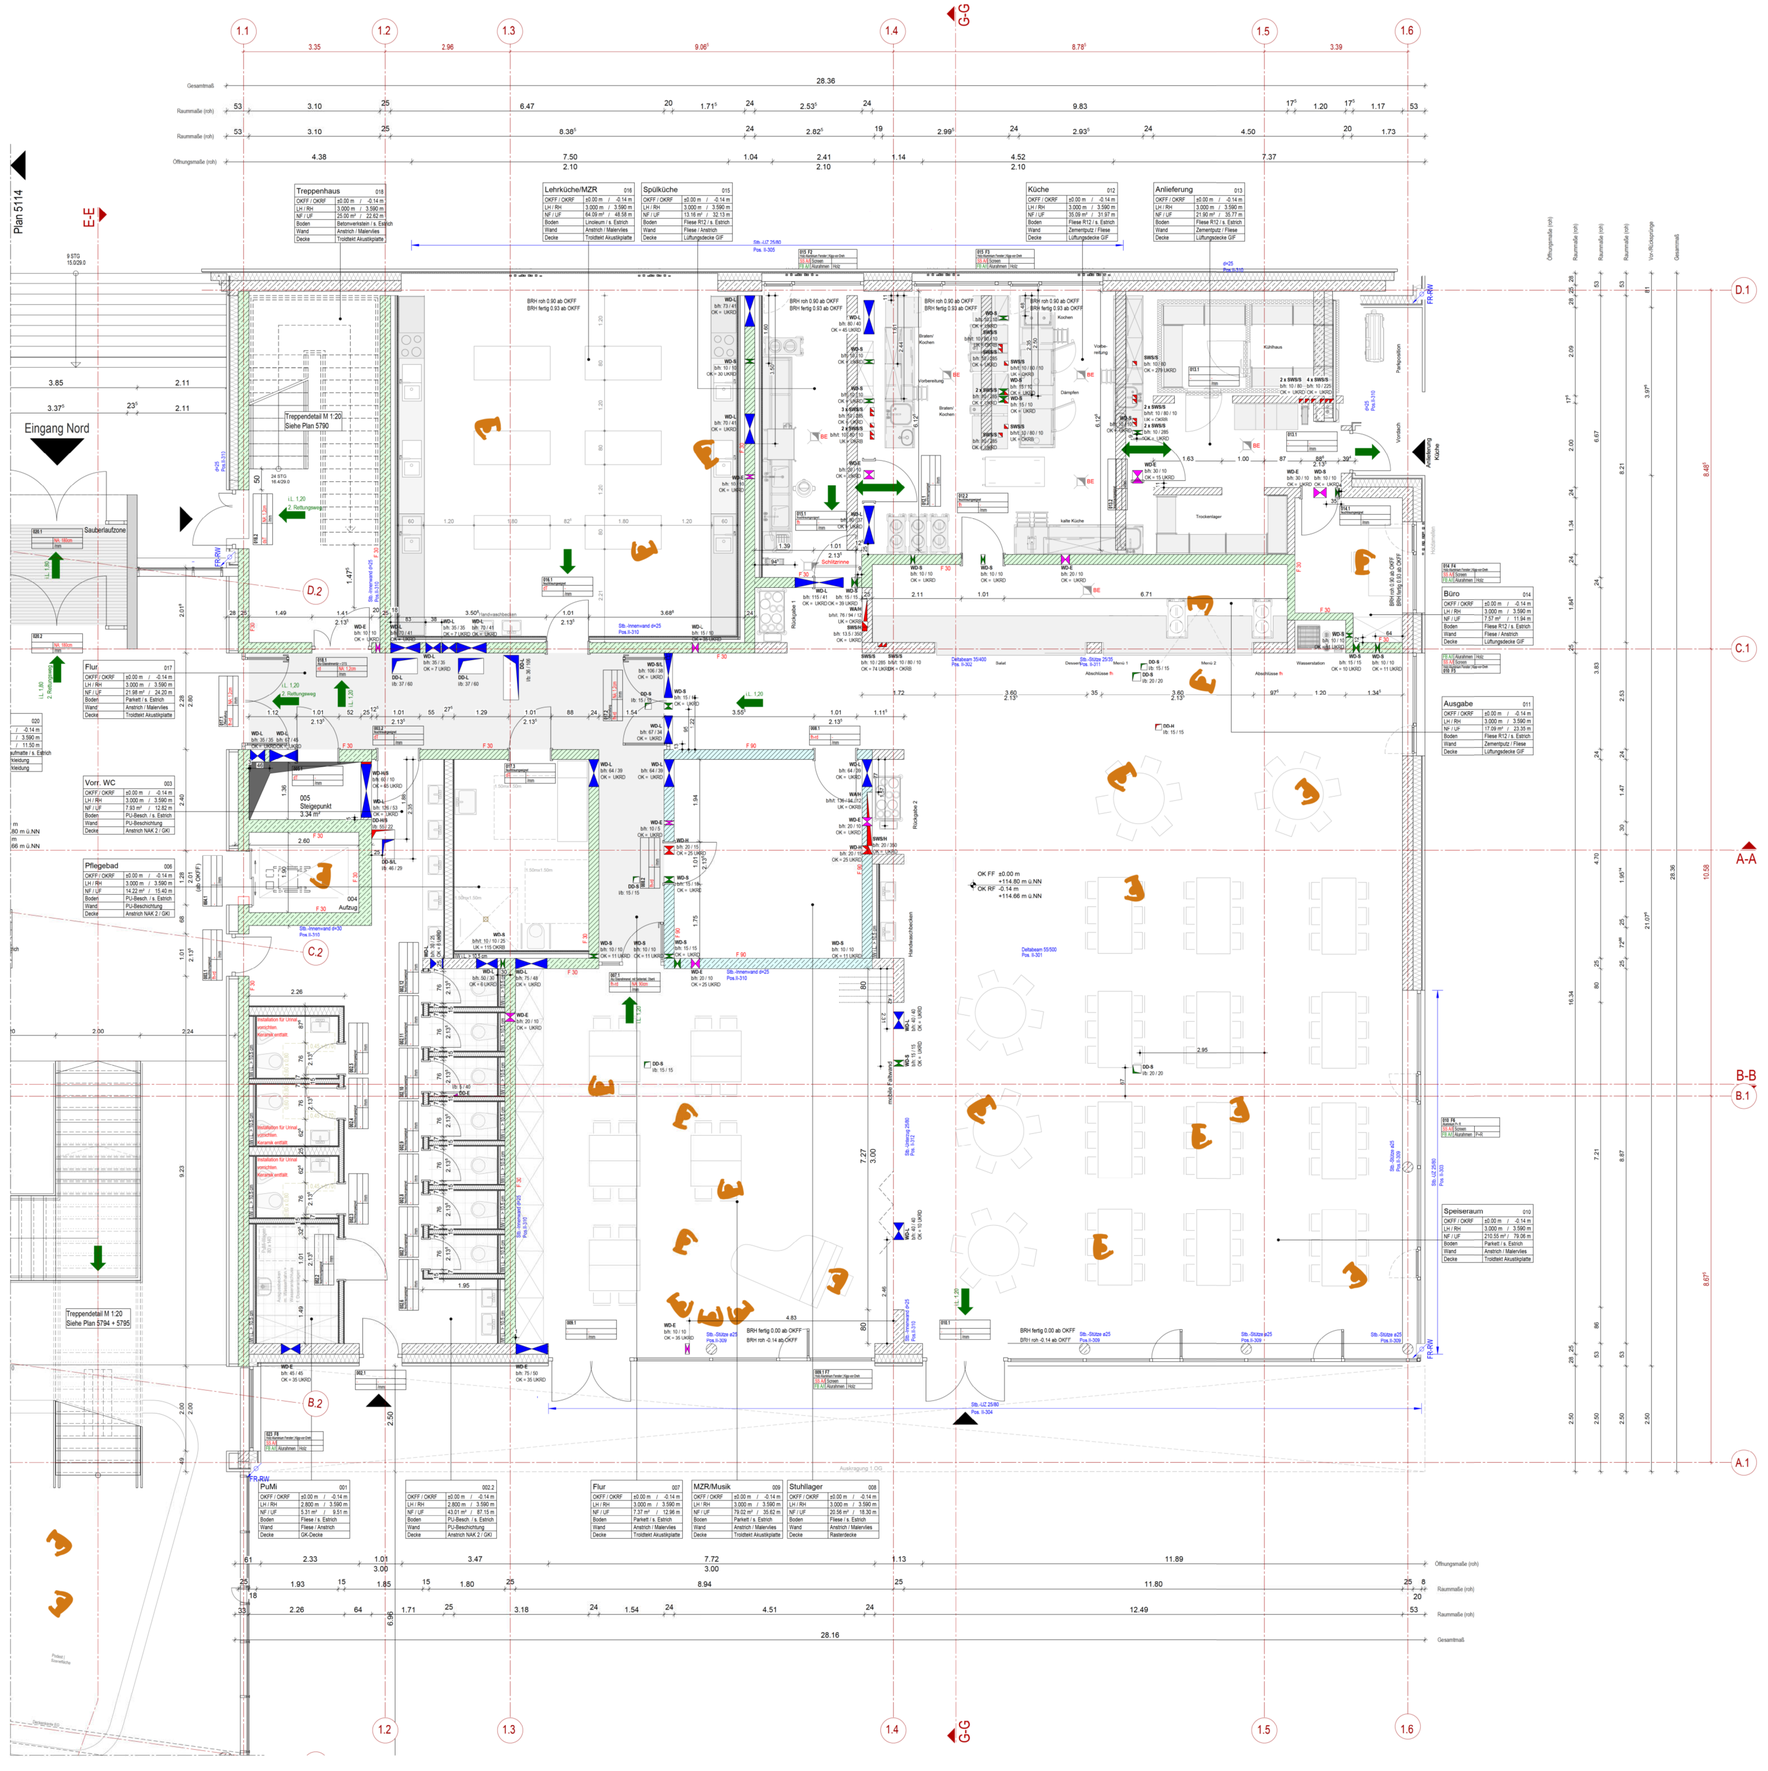

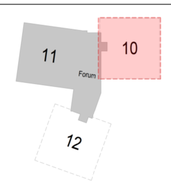

BEMERKUNGEN

Alle Maße sind vor der Ausführung zu prüfen, soweit erforderlich örtlich zu messen.
Differenzen sind vor der Ausführung mit der Bauüberwachung zu klären.

Bei Widersprüchen zwischen Plänen und sonstigen Ausführungsunterlagen haben Unterlagen im größeren Maßstab Vorrang, bei gleichmaßstäblichen Plänen der jüngere.

Dieser Plan gilt nur in Verbindung mit der geprüften Statik, sowie den Schal- und Bewehrungsplänen.

Die DIN - Vorschriften und das Brandschutzkonzept sind einzuhalten!

Ergänzend sind die Ausführungsplanungen der am Bau beteiligten Fachingenieure und der ausführenden Firmen hinzu zu ziehen.

Alle angegebenen Höhen beziehen sich auf ± 0.00 EG
Öffnungsmaße sind Rohbaumaße!
Alle Höhenmaße beziehen sich auf OKFF!

LEGENDE

ABKÜRZUNGEN

BA	Bodenaussparung	KB	Kernbohrung	SD	Sohlendurchbruch
BD	Bodendurchbruch	LH	lichte Raumhöhe	UF	Umfang
BE	Bodeneinlauf		OKFF - UK AD	UV	Unterverteilung
BK	Bodenkanal	NA	Notausgang	UZ	Unterzug
BRH	Brüstungshöhe	NE	Notentwässerung	ÜZ	Überzug
	ab OKFF	NF	Nutzfläche	UKFD	Unterkante
DA	Deckenaussparung	OKFF	Oberkante		Fertigdecke
DF	Dehnfuge		Fertigfußboden	UKRO	Unterkante Rohdecke
DVS	Deckenversprung	OKRF	Oberkante Rohfußboden	VK	Vorderkante
FF	Fluchtfenster	RB	Ringbalken	VKR	Vorderkante Roh
FR-SW	Fallrohr Schmutzwasser	RD	Rohrdecke	VKF	Vorderkante Fertig
FR-RW	Fallrohr Regenwasser	REV	REVI- Öffnung	WA	Wandaussparung
FT	Fertigtiefe	RH	Rohrhöhe	WD	Wanddurchbruch
HK	Heizkörper	RK	Rollladenkasten	WF	Wohnfläche
HKV	Heizkreisverteiler	RR	Regenrinne	WS	Wandschlitz

SCHRAFFUREN

Stahlbeton	Bodendurchbruch	Anstrich
Magerbeton	Deckendurchbruch	Putz
Fertigteil	Wanddurchbruch	Fliesen
Mauerwerk	Wandschlitz	
Leichtwand		Sichtbeton
WDVS		
Stahlträger	OKFF	Verblend-MW
Gipskarton-Wand	OKRD	Wandbekleidung
Bestand	OKRD	
Abbruch	OKFF	Metallfassade

HINWEISE

Detail Bsp. Det. 4/30.203 — fachplanerisch abgestimmtes Detail — fachplanerisch abzustimmendes Detail

TÜREN

Raum-Nr. / Tür-Nr.
Brandschutz / lichter Durchgangsbreite
Schallschutz / Beschläge / Unterschnitt

BRANDSCHUTZ - BEZEICHNUNGEN

T 30	Feuerhemmend nach DIN 4102	BW	Brandwand / Brandwandbauart
T 90	Feuerbeständig nach DIN 4102		feuerwiderstandsfähige Wand F90-A DIN 4102
DS	Dichtschließend		feuerhemmende Wand F30-A DIN 4102
DSS	Dicht- und Selbstschließend		
RS	Rauchdicht und Selbstschließend nach DIN 18 095		

Index	Datum	Änderungen/Ergänzungen	Gez.

Projekt:
1848 Neubau Grundschule Sieker, Mühlenbach
Oldentruperstraße, 33605 Bielefeld

Bauherr:
Stadt Bielefeld
August-Bebel-Straße 92
33602 Bielefeld

B|K|S|ARCHITEKTEN
Bleichstraße 77a | 33607 Bielefeld
Fon 0521-982 59 500
www.bks-architekten.de

Planungsstand:
Ausführungsplanung
VORABZUG

Planinhalt:
Grundriss
Erdgeschoss - Gebäude 10

Datum:	Maßstab:	Plannummer:	Index
12.06.2026	1:50	5111	
Gezeichnet:	Blattgröße:	Planschlüssel:	
KB	H/B 9001100		

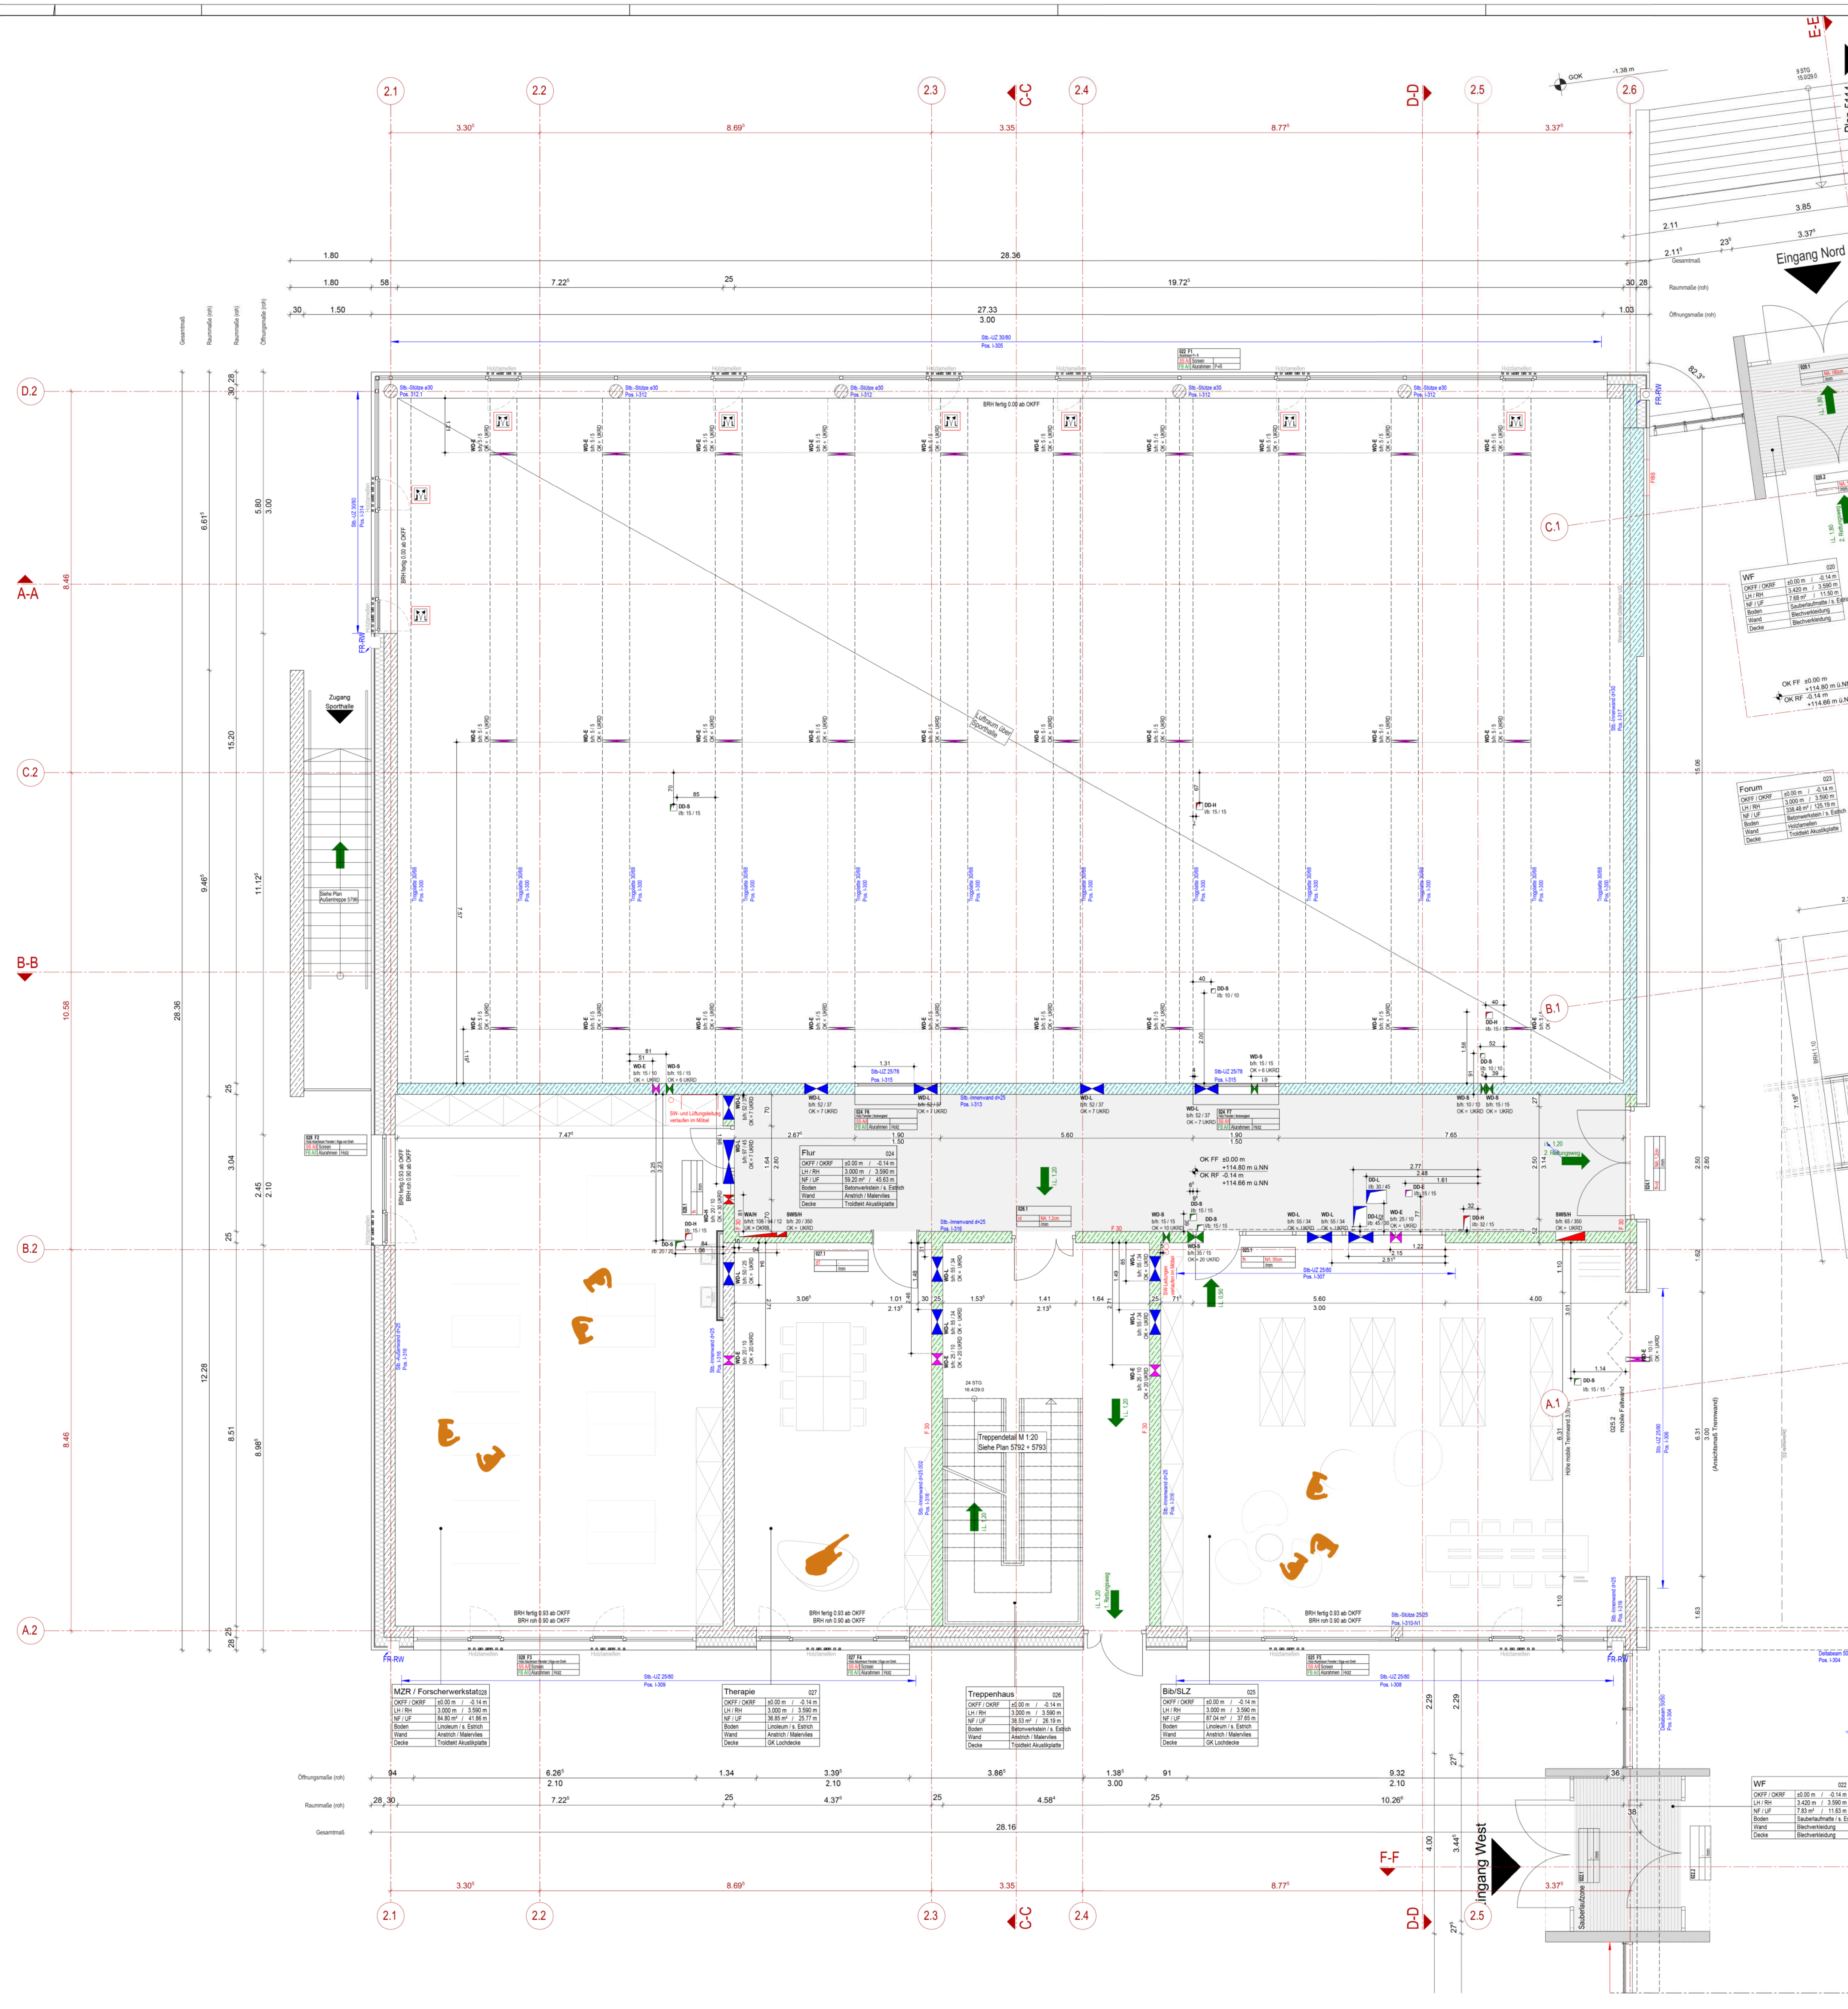

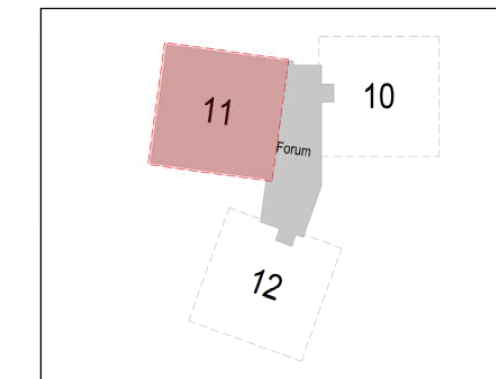

BEMERKUNGEN

Alle Maße sind vor der Ausführung zu prüfen, soweit erforderlich örtlich zu messen. Differenzen sind vor der Ausführung mit der Bauüberwachung zu klären.

Bei Widersprüchen zwischen Plänen und sonstigen Ausführungsunterlagen haben Unterlagen im größeren Maßstab Vorrang, bei gleichmaßstäblichen Plänen der jüngere.

Dieser Plan gilt nur in Verbindung mit der geprüften Statik, sowie den Schal- und Bewehrungsplänen.

Die DIN - Vorschriften und das Brandschutzkonzept sind einzuhalten!

Ergänzend sind die Ausführungsplanungen der am Bau beteiligten Fachingeneure und der ausführenden Firmen hinzu zu ziehen.

Alle angegeben Höhen beziehen sich auf ± 0.00 EG
Öffnungsmaße sind Rohbaumaße!
Alle Höhenmaße beziehen sich auf OKFF!

LEGENDE

ABKÜRZUNGEN

BA	Bodenaussparung	KB	Kernbohrung	SD	Sohlendurchbruch
BD	Bodendurchbruch	LH	lichte Raumhöhe OKFF - UK AD	UF	Umfang
BE	Bodeneinlauf			UV	Unterverteilung
BK	Bodenkanal	NA	Notausgang	UZ	Unterzug
BRH	Brüstungshöhe ab OKFF	NE	Notentwässerung	ÜZ	Überzug
		NF	Nutzfläche	UKFD	Unterkante Fertigdecke
DA	Deckenaussparung	OKFF	Oberkante Fertigfußboden		
DF	Dehnfuge			UKRD	Unterkante Rohdecke
DVS	Deckenversprung	OKRF	Oberkante Rohfußboden	VK	Vorderkante
FF	Fluchtfenster	RB	Ringbalken	VKR	Vorderkante Roh
FR-SW	Fallrohr Schmutzwasser	RD	Rohdecke	VKF	Vorderkante Fertig
FR-RW	Fallrohr Regenwasser	REV	REVI- Öffnung	WA	Wandaussparung
FT	Fertigteil	RH	Rohhöhe	WD	Wanddurchbruch
HK	Heizkörper	RK	Rollladenkasten	WF	Wohnfläche
HKV	Heizkreisverteiler	RR	Regenrinne	WS	Wandschlitz

SCHRAFFUREN

Stahlbeton, Magerbeton, Fertigteil, Mauerwerk, Leichtwand, WDVS, Stahlträger, Gipskarton-Wand, Bestand, Abbruch
Bodendurchbruch, Deckendurchbruch, Wanddurchbruch, Wandschlitz
OKFF / OKRD, OKRD, OKFF
Anstrich, Putz, Fliesen, Sichtbeton, Verblend-MW, Wandbekleidung, Metallfassade

HINWEISE

Detail Bsp. DE-EG-003 — fachplanerisch abgestimmtes Detail
fachplanerisch abzustimmendes Detail

TÜREN

Raum-Nr. / Tür-Nr.
Brandschutz / lichter Durchgangsbreite
Schallschutz / Beschläge / Unterschnitt

BRANDSCHUTZ - BEZEICHNUNGEN

T 30	Feuerhemmend nach DIN 4102
T 90	Feuerbeständig nach DIN 4102
DS	Dichtschließend
DSS	Dicht- und Selbstschließend
RS	Rauchdicht und Selbstschließend nach DIN 18 095

BW - Brandwand / Brandwandbauart
feuerbeständige Wand F90-A DIN 4102
feuerhemmende Wand F30-A DIN 4102

Index	Datum	Änderungen/Ergänzungen	Gez.

Projekt:
1848 Neubau Grundschule Sieker, Mühlenbach
Oldentruperstraße, 33605 Bielefeld

Bauherr:
Stadt Bielefeld
August-Bebel-Straße 92
33602 Bielefeld

B|K|S|ARCHITEKTEN
Bleichstraße 77a | 33607 Bielefeld
Fon 0521-982 59 500
www.bks-architekten.de

Planungsstand:
Ausführungsplanung
VORABZUG

Planinhalt:
Grundriss
Erdgeschoss - Gebäude 11

Datum:	Maßstab:	Plannummer:	Index:
12.06.2026	1:50	5112	
Gezeichnet: KB	Blattgröße: H/B 900/1100	Planschlüssel:	

H/B = 900 / 1100 (0.99m²)
Allplan 2024

Plan 5114

Treppenhaus	043
OKFF / OKRF	±0.00 m / -0.14 m
LH / RH	3.000 m / 3.590 m
NF / UF	25.00 m² / 22.62 m
Boden	Betonwerkstein + Estrich
Wand	Anstrich / Malervlies
Decke	Trockbet Akustikplatte

Familiengrundschulzentr.	042
OKFF / OKRF	±0.00 m / -0.14 m
LH / RH	3.000 m / 3.590 m
NF / UF	60.37 m² / 31.26 m
Boden	Kugelgarn + Estrich
Wand	Anstrich / Malervlies
Decke	Trockbet Akustikplatte

Büro FGZ	041
OKFF / OKRF	±0.00 m / -0.14 m
LH / RH	3.000 m / 3.590 m
NF / UF	17.98 m² / 18.48 m
Boden	Kugelgarn + Estrich
Wand	Anstrich / Malervlies
Decke	Trockbet Akustikplatte

PuMI	049
OKFF / OKRF	±0.00 m / -0.14 m
LH / RH	3.450 m / 3.590 m
NF / UF	4.26 m² / 6.42 m
Boden	Fliese / s. Estrich
Wand	Fliese / Anstrich
Decke	Anstrich

Kopier / Postraum	051
OKFF / OKRF	±0.00 m / -0.14 m
LH / RH	3.000 m / 3.590 m
NF / UF	13.38 m² / 10.66 m
Boden	Kugelgarn + s. Estrich
Wand	Anstrich / Malervlies
Decke	Rasterdecke

Seminarraum	040
OKFF / OKRF	±0.00 m / -0.14 m
LH / RH	3.000 m / 3.590 m
NF / UF	39.25 m² / 25.20 m
Boden	Kugelgarn + s. Estrich
Wand	Anstrich / Malervlies
Decke	Trockbet Akustikplatte

Lehrerzimmer	039
OKFF / OKRF	±0.00 m / -0.14 m
LH / RH	3.000 m / 3.590 m
NF / UF	42.90 m² / 26.32 m
Boden	Kugelgarn + s. Estrich
Wand	Anstrich / Malervlies
Decke	Trockbet Akustikplatte

HSM	044
OKFF / OKRF	±0.00 m / -0.14 m
LH / RH	3.000 m / 3.590 m
NF / UF	11.80 m² / 14.26 m
Boden	Kugelgarn + s. Estrich
Wand	Anstrich / Malervlies
Decke	GK Lochdecke

Flur	037
OKFF / OKRF	±0.00 m / -0.14 m
LH / RH	3.000 m / 3.590 m
NF / UF	113.74 m² / 98.66 m
Boden	Kugelgarn + s. Estrich
Wand	Anstrich / Malervlies
Decke	Trockbet Akustikplatte

Lehrer Lounge	038
OKFF / OKRF	±0.00 m / -0.14 m
LH / RH	3.000 m / 3.590 m
NF / UF	104.57 m² / 42.84 m
Boden	Kugelgarn + s. Estrich
Wand	Anstrich / Malervlies
Decke	Trockbet Akustikplatte

Sanitätsraum	029
OKFF / OKRF	±0.00 m / -0.14 m
LH / RH	3.000 m / 3.590 m
NF / UF	11.77 m² / 15.70 m
Boden	Kugelgarn + s. Estrich
Wand	Anstrich / Malervlies
Decke	Trockbet Akustikplatte

Sekretariat	030
OKFF / OKRF	±0.00 m / -0.14 m
LH / RH	3.000 m / 3.590 m
NF / UF	29.28 m² / 20.42 m
Boden	Kugelgarn + s. Estrich
Wand	Anstrich / Malervlies
Decke	Trockbet Akustikplatte

Beh. WC	047
OKFF / OKRF	±0.00 m / -0.14 m
LH / RH	3.000 m / 3.590 m
NF / UF	8.88 m² / 12.48 m
Boden	PU-Beach. / s. Estrich
Wand	PU-Beschichtung
Decke	Anstrich NAK 2 / GKI

WC	048
OKFF / OKRF	±0.00 m / -0.14 m
LH / RH	3.000 m / 3.590 m
NF / UF	20.60 m² / 40.81 m
Boden	PU-Beach. / s. Estrich
Wand	PU-Beschichtung
Decke	Anstrich NAK 2 / GKI

Schulleitung	031
OKFF / OKRF	±0.00 m / -0.14 m
LH / RH	3.000 m / 3.590 m
NF / UF	24.66 m² / 20.20 m
Boden	Kugelgarn + s. Estrich
Wand	Anstrich / Malervlies
Decke	Trockbet Akustikplatte

Stell. Schulleit.	032
OKFF / OKRF	±0.00 m / -0.14 m
LH / RH	3.000 m / 3.590 m
NF / UF	15.42 m² / 16.94 m
Boden	Kugelgarn + s. Estrich
Wand	Anstrich / Malervlies
Decke	Trockbet Akustikplatte

Technik	050
OKFF / OKRF	±0.00 m / -0.14 m
LH / RH	3.450 m / 3.590 m
NF / UF	4.62 m² / 8.69 m
Boden	Anstrich / s. Estrich
Wand	Anstrich
Decke	Anstrich

Büro OGG	033
OKFF / OKRF	±0.00 m / -0.14 m
LH / RH	3.000 m / 3.590 m
NF / UF	14.68 m² / 16.68 m
Boden	Kugelgarn + s. Estrich
Wand	Anstrich / Malervlies
Decke	Trockbet Akustikplatte

Sozialarbeit	034
OKFF / OKRF	±0.00 m / -0.14 m
LH / RH	3.000 m / 3.590 m
NF / UF	22.39 m² / 19.40 m
Boden	Kugelgarn + s. Estrich
Wand	Anstrich / Malervlies
Decke	Trockbet Akustikplatte

Besprechung	035
OKFF / OKRF	±0.00 m / -0.14 m
LH / RH	3.425 m / 3.590 m
NF / UF	14.40 m² / 16.56 m
Boden	Kugelgarn + s. Estrich
Wand	Anstrich / Malervlies
Decke	Trockbet Akustikplatte

Besprechung	036
OKFF / OKRF	±0.00 m / -0.14 m
LH / RH	3.425 m / 3.590 m
NF / UF	14.68 m² / 16.68 m
Boden	Kugelgarn + s. Estrich
Wand	Anstrich / Malervlies
Decke	Trockbet Akustikplatte

Öffnungsmaße (roh) | Raummaß (roh) | Raummaß (roh) | Gesamtmaß

8.89 | 7.65 / 2.10 | 62 | 2.02 / 3.00 | 6.68 | 2.50 — Öffnungsmaße (roh)

28 | 25 | 6.37 | 25 | 12.22 | 25 | 5.71 | 25 | 28 | 2.50 — Raummaße (roh)

53 | 6.37 | 25 | 3.79 | 24 | 5.20 | 24 | 2.75 | 25 | 5.71 | 53 | 2.50 — Raummaße (roh)

25.86 | 2.50 — Vor-/Rücksprünge

28.36 — Gesamtmaß

8.48 | 10.58 | 8.67

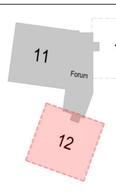

BEMERKUNGEN

Alle Maße sind vor der Ausführung zu prüfen, soweit erforderlich örtlich zu messen.
Differenzen sind vor der Ausführung mit der Bauüberwachung zu klären.

Bei Widersprüchen zwischen Plänen und sonstigen Ausführungsunterlagen haben Unterlagen im größeren Maßstab Vorrang, bei gleichmaßstablichen Plänen der jüngere.

Dieser Plan gilt nur in Verbindung mit der geprüften Statik, sowie den Schal- und Bewehrungsplänen.

Die DIN - Vorschriften und das Brandschutzkonzept sind einzuhalten!

Ergänzend sind die Ausführungsplanungen der am Bau beteiligten Fachingenieure und der ausführenden Firmen hinzu zu ziehen.

Alle angegeben Höhen beziehen sich auf ± 0.00 EG
Öffnungsmaße sind Rohbaumaße!
Alle Höhenmaße beziehen sich auf OKFF!

LEGENDE

ABKÜRZUNGEN

BA	Bodenaussparung	KB	Kernbohrung	SD	Sohlendurchbruch
BD	Bodendurchbruch	LH	lichte Raumhöhe	UF	Umfang
BE	Bodeneinlauf		OKFF - UK AD	UV	Unterverteilung
BK	Bodenkanal	NA	Notausgang	UZ	Unterzug
BRH	Brüstungshöhe	NE	Notentwässerung	ÜZ	Überzug
	ab OKFF	NF	Nutzfläche	UKFD	Unterkante
DA	Deckenausaussparung	OKFF	Oberkante		Fertigdecke
DF	Dehnfuge		Fertigfußboden	UKRO	Unterkante Rohdecke
DVS	Deckenversprung	OKRF	Oberkante Rohfußboden	VK	Vorderkante
FF	Fluchtfenster	RB	Ringbalken	VKR	Vorderkante Roh
FR-SW	Fallrohr Schmutzwasser	RD	Rohrdecke	VKF	Vorderkante Fertig
FR-RW	Fallrohr Regenwasser	REV	REVI- Öffnung	WA	Wandaussparung
FT	Fertigteil	RH	Rohrhöhe	WD	Wanddurchbruch
HK	Heizkörper	RK	Rollladenkasten	WF	Wohnfläche
HKV	Heizkreisverteiler	RR	Regenrinne	WS	Wandschlitz

SCHRAFFUREN

Stahlbeton	Bodendurchbruch	Anstrich
Magerbeton	Deckendurchbruch	Putz
Fertigteil	Wanddurchbruch	
Mauerwerk	Wandschlitz	Fliesen
Leichtwand		Sichtbeton
WDVS		
Stahlträger	OKFF	Verbland-MW
Gipskarton-Wand	OKRD	Wandbekleidung
Bestand	OKRD	
Abbruch	OKFF	Metallfassade

HINWEISE

Detail Bsp: DE-EG-D.03 — fachplanerisch abgestimmtes Detail — fachplanerisch abgestimmtes Detail

TÜREN

30 / 90	Raum-Nr. / Tür-Nr.
T30	Brandschutz / lichter Durchgangsbreite
DSS	Schallschutz / Beschläge / Unterschnitt

BRANDSCHUTZ - BEZEICHNUNGEN

T 30	Feuerhemmend nach DIN 4102
T 90	Feuerbeständig nach DIN 4102
DS	Dichtschließend
DSS	Dicht- und Selbstschließend
RS	Rauchdicht und Selbstschließend nach DIN 18 095
BW	Brand-wand / Brandvandbauart
	feuerbeständige Wand F90-A DIN 4102
	feuerhemmende Wand F30-A DIN 4102

Index	Datum	Änderungen/Ergänzungen	Gez.

Projekt:
1848 Neubau Grundschule Sieker, Mühlenbach
Oldentruperstraße, 33605 Bielefeld

Bauherr:
Stadt Bielefeld
August-Bebel-Straße 92
33602 Bielefeld

B|K|S|ARCHITEKTEN
Bleichstraße 77a | 33607 Bielefeld
Fon 0521-982 59 500
www.bks-architekten.de

Planungsstand:
Ausführungsplanung
VORABZUG

Planinhalt:
Grundriss
Erdgeschoss - Gebäude 12

Datum:	Maßstab:	Plannummer:	Index
12.06.2026	1:50	5113	
Gezeichnet:	Blattgröße:	Planschlüssel:	
KB	H/B 900/1100		

H/B = 900 / 1100 (0.99m²)

Allplan 2024

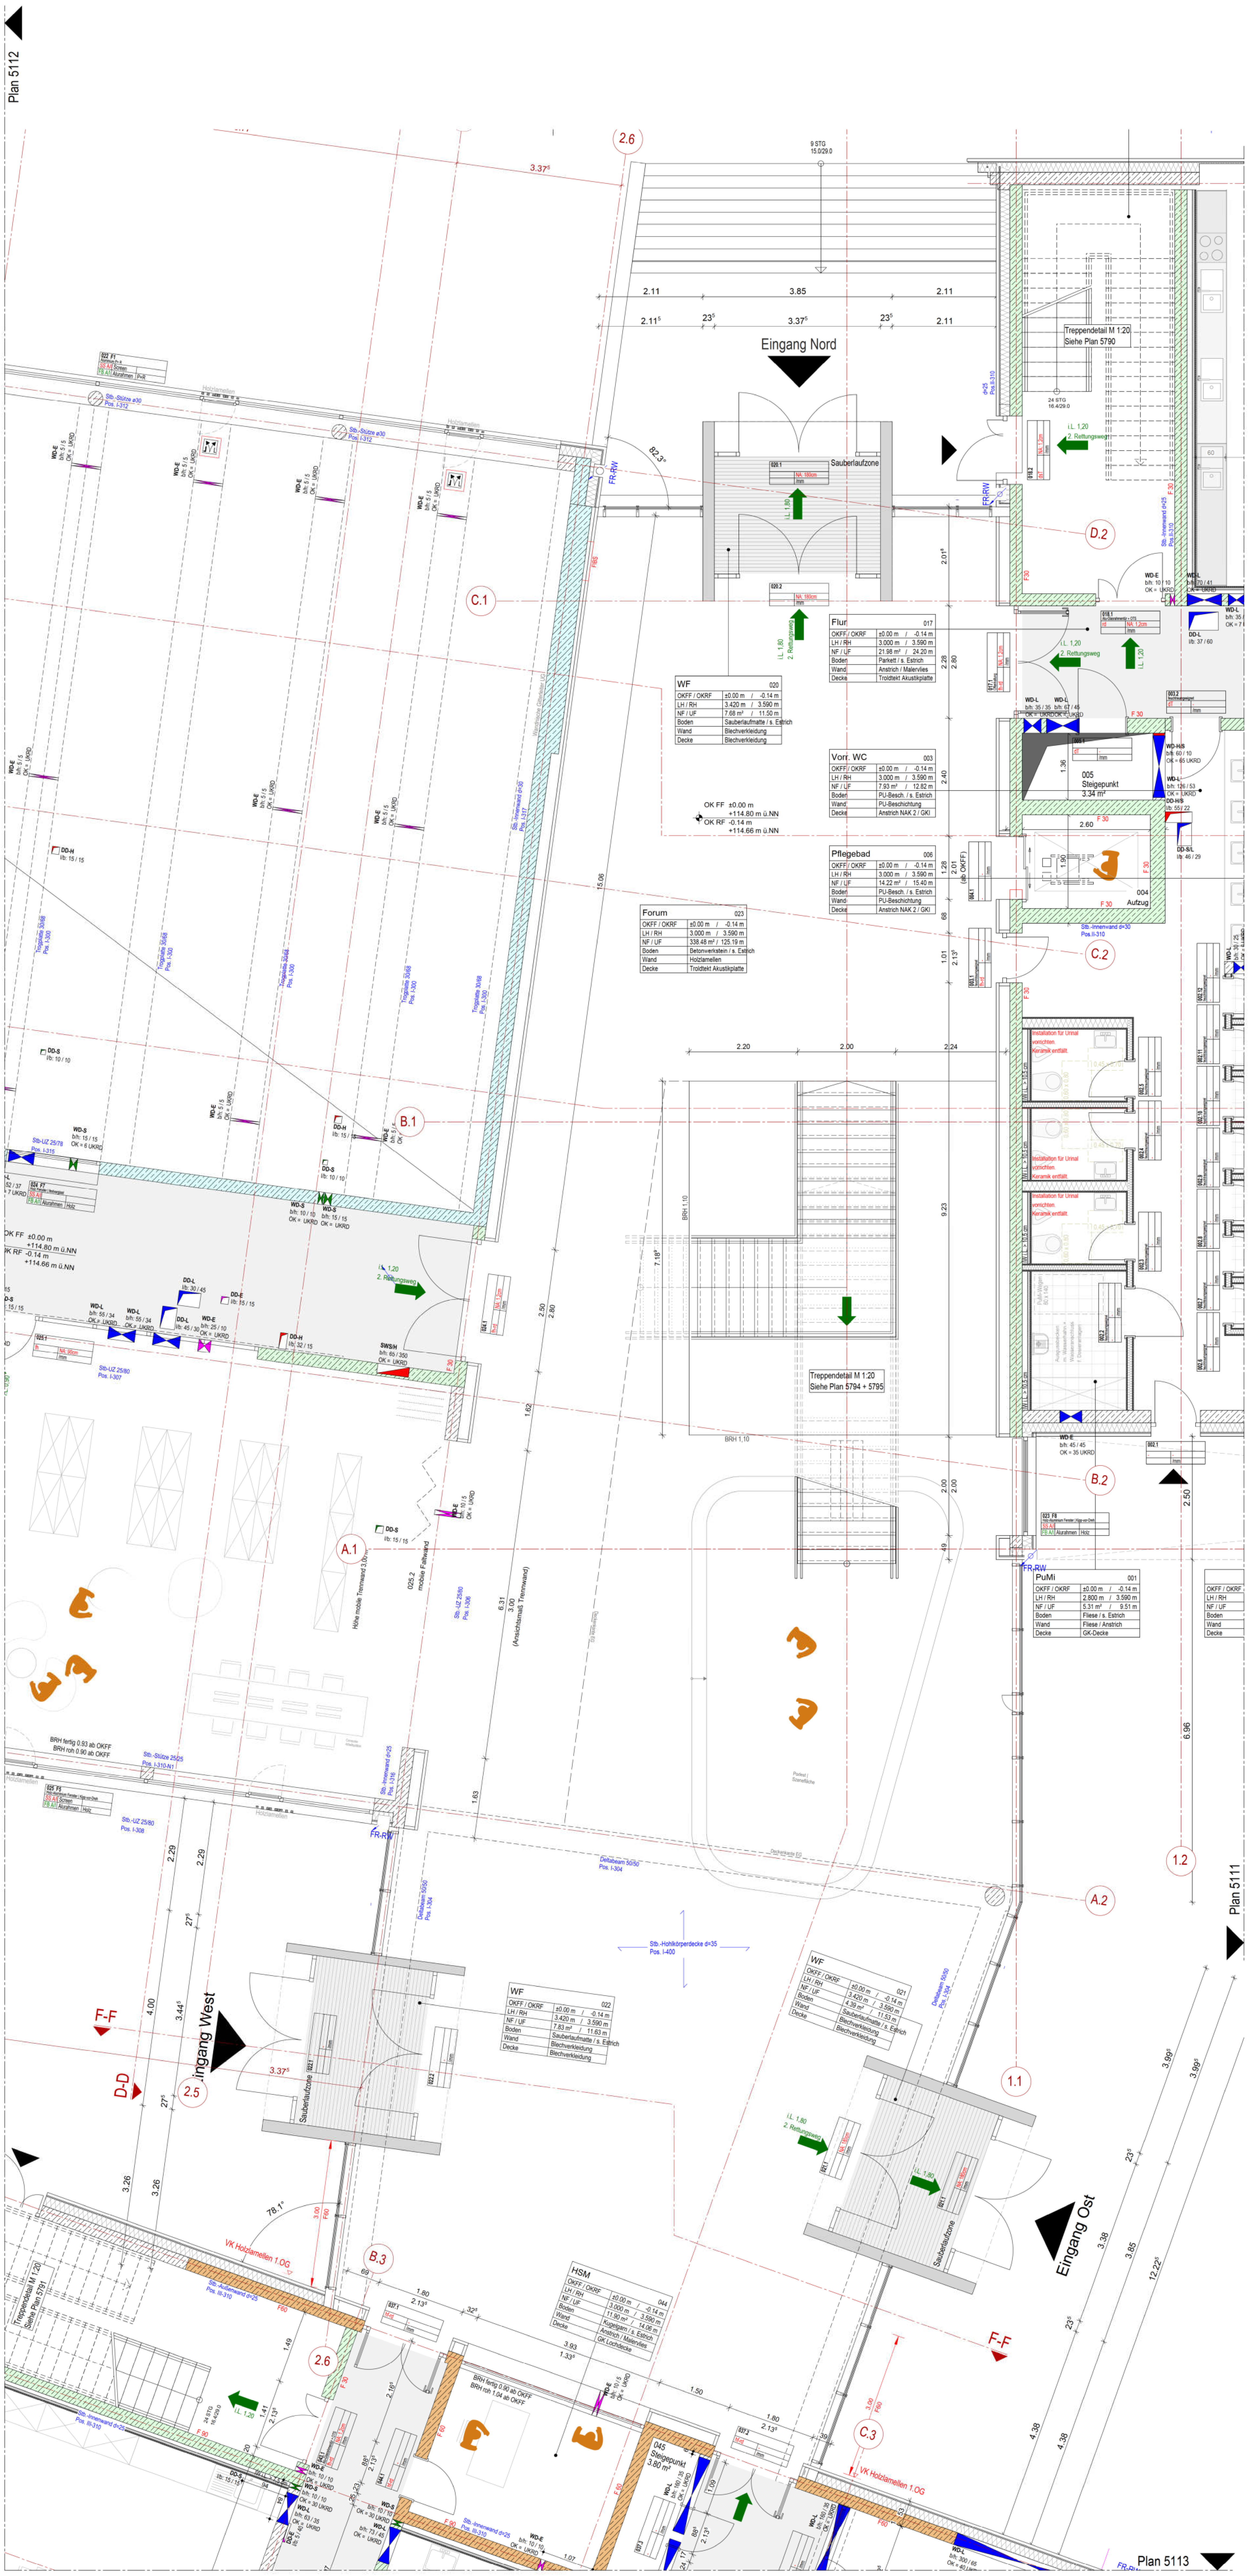

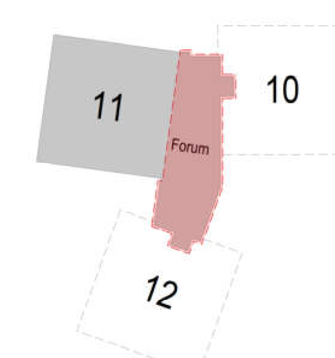

BEMERKUNGEN

Alle Maße sind vor der Ausführung zu prüfen, soweit erforderlich örtlich zu messen. Differenzen sind vor der Ausführung mit der Bauüberwachung zu klären.

Bei Widersprüchen zwischen Plänen und sonstigen Ausführungsunterlagen haben Unterlagen im größeren Maßstab Vorrang, bei gleichmaßstäblichen Plänen der jüngere.

Dieser Plan gilt nur in Verbindung mit der geprüften Statik, sowie den Schal- und Bewehrungsplänen.

Die DIN - Vorschriften und das Brandschutzkonzept sind einzuhalten!

Ergänzend sind die Ausführungsplanungen der am Bau beteiligten Fachingeneure und der ausführenden Firmen hinzu zu ziehen.

Alle angegeben Höhen beziehen sich auf ± 0.00 EG
Öffnungsmaße sind Rohbaumaße!
Alle Höhenmaße beziehen sich auf OKFF!

LEGENDE

ABKÜRZUNGEN

BA	Bodenaussparung	KB	Kernbohrung	SD	Sohlendurchbruch
BD	Bodendurchbruch	LH	lichte Raumhöhe	UF	Umfang
BE	Bodeneinlauf		OKFF - UK AD	UV	Unterverteilung
BK	Bodenkanal	NA	Notausgang	UZ	Unterzug
BRH	Brüstungshöhe ab OKFF	NE	Notentwässerung	ÜZ	Überzug
		NF	Nutzfläche	UKFD	Unterkante Fertigdecke
DA	Deckenaussparung	OKFF	Oberkante Fertigfußboden		
DF	Dehnfuge			UKRD	Unterkante Rohdecke
DVS	Deckenversprung	OKRF	Oberkante Rohfußboden	VK	Vorderkante
FF	Fluchtfenster	RB	Ringbalken	VKR	Vorderkante Roh
FR-SW	Fallrohr Schmutzwasser	RD	Rohdecke	VKF	Vorderkante Fertig
FR-RW	Fallrohr Regenwasser	REV	REVI- Öffnung	WA	Wandaussparung
FT	Fertigteil	RH	Rohhöhe	WD	Wanddurchbruch
HK	Heizkörper	RK	Rollladenkasten	WF	Wohnfläche
HKV	Heizkreisverteiler	RR	Regenrinne	WS	Wandschlitz

SCHRAFFUREN

Stahlbeton, Magerbeton, Fertigteil, Mauerwerk, Leichtwand, WDVS, Stahlträger, Gipskarton-Wand, Bestand, Abbruch
Bodendurchbruch, Deckendurchbruch, Wanddurchbruch, Wandschlitz
OKFF / OKRD, OKRD, OKFF
Anstrich, Putz, Fliesen, Sichtbeton, Verblend-MW, Wandbekleidung, Metallfassade

HINWEISE

Detail Bsp. DE-EG-003 — fachplanerisch abgestimmtes Detail
fachplanerisch abzustimmendes Detail

TÜREN

00_01 T01 / T30 / NA: 90 cm / R`w=32dB / OTS/20 mm
Raum-Nr. / Tür-Nr.
Brandschutz / lichter Durchgangsbreite
Schallschutz / Beschläge / Unterschnitt

BRANDSCHUTZ - BEZEICHNUNGEN

T 30	Feuerhemmend nach DIN 4102
T 90	Feuerbeständig nach DIN 4102
DS	Dichtschließend
DSS	Dicht- und Selbstschließend
RS	Rauchdicht und Selbstschließend nach DIN 18 095

BW - Brandwand / Brandwandbauart
feuerbeständige Wand F90-A DIN 4102
feuerhemmende Wand F30-A DIN 4102

Index	Datum	Änderungen/Ergänzungen	Gez.

Projekt:
1848 Neubau Grundschule Sieker, Mühlenbach
Oldentruperstraße, 33605 Bielefeld

Bauherr:
Stadt Bielefeld
August-Bebel-Straße 92
33602 Bielefeld

B|K|S|ARCHITEKTEN
STANCZUS SCHURBOHM GÖSSLING
Bleichstraße 77a | 33607 Bielefeld
Fon 0521-982 59 500
www.bks-architekten.de

Planungsstand:
Ausführungsplanung
VORABZUG

Planinhalt:
Grundriss
Erdgeschoss - Forum

Datum:	Maßstab:	Plannummer:
12.06.2026	1:50	5114
Gezeichnet:	Blattgröße:	Planschlüssel:
KB	H/B 1100/700	-------

H/B = 1100 / 700 (0.77m²)
Allplan 2024

BEMERKUNGEN

Alle Maße sind vor der Ausführung zu prüfen, soweit erforderlich örtlich zu messen.
Differenzen sind vor der Ausführung mit der Bauüberwachung zu klären.

Bei Widersprüchen zwischen Plänen und sonstigen Ausführungsunterlagen haben Unterlagen im größeren Maßstab Vorrang, bei gleichmaßstäblichen Plänen der jüngere.

Dieser Plan gilt nur in Verbindung mit der gegriffen Statik, sowie den Schal- und Bewehrungsplänen.

Die DIN - Vorschriften und das Brandschutzkonzept sind einzuhalten!

Ergänzend sind die Ausführungsplanungen der am Bau beteiligten Fachingenieure und der ausführenden Firmen hinzu zu ziehen.

Alle angegeben Höhen beziehen sich auf ± 0.00 EG
Öffnungsmaße sind Rohbaumaße!
Alle Höhenmaße beziehen sich auf OKFF!

LEGENDE

ABKÜRZUNGEN

BA	Bodenaussparung	KB	Kernbohrung	SD	Schleuderbeton		
BD	Bodendurchbruch	LH	lichte Raumhöhe	UF	Umfang		
BE	Bodeneinlauf	OKFF - UK AD		UV	Unterverteilung		
BK	Bodenkanal	NA	Notausgang	UZ	Umbruzug		
BRH	Brüstungshöhe ab OKFF	NE	Notentwässerung	ÜZ	Überzug		
		NF	Nutzfläche	UKFD	Unterkante Fertigdecke		
DA	Deckenaussparung	OKFF	Oberkante Fertigfußboden	UKRD	Unterkante Rohdecke		
DF	Dehnfuge	OKRF	Oberkante Rohfußboden	VK	Vorderkante		
DVS	Deckenversprung	RB	Ringbalken	VKR	Vorderkante Roh		
FF	Fluchtfenster	RD	Rohdecke	VKF	Vorderkante Fertig		
FR-DW	Fallrohr Schmutzwasser	REV	REVI- Öffnung	WA	Wandaussparung		
FR-RW	Fallrohr Regenwasser	RH	Rohrhöhe	WD	Wanddurchbruch		
FT	Fertigtief	RK	Rollladenkasten	WF	Wohnfläche		
HK	Heizkörper	RR	Regenrinne	WS	Wandschlitz		
HKV	Heizkreisverteiler						

SCHRAFFUREN

Stahlbeton	Bodendurchbruch	Anstrich
Magerbeton	Deckendurchbruch	Putz
Fertigteil	Wanddurchbruch	Fliesen
Mauerwerk	Wandschlitz	Sichtbeton
Leichtwand		Verblend-MW
WDVS	OKFF / OKRD	Wandbekleidung
Stahlträger	OKRD	Metallfassade
Gipskarton-Wand	OKFF	
Bestand		
Abbruch		

HINWEISE

Detail Bsp: DE-EG-003 — fachplanerisch abgestimmtes Detail

fachplanerisch abzustimmendes Detail

TÜREN

Raum-Nr. / Tür-Nr.
Brandschutz / lichter Durchgangsbreite
Schallschutz / Beschläge / Unterschnitt

BRANDSCHUTZ - BEZEICHNUNGEN

T 30	Feuerhemmend nach DIN 4102	BW - Brandwand / Brandwandbauart	
T 90	Feuerbeständig nach DIN 4102	feuerbeständige Wand F90-A DIN 4102	
DS	Dichtschließend	feuerhemmende Wand F30-A DIN 4102	
DSS	Dicht- und Selbstschließend		
RS	Rauchdicht und Selbstschließend nach DIN 18 095		

Index	Datum	Änderungen/Ergänzungen	Gez.

Projekt:
1848 Neubau Grundschule Sieker, Mühlenbach
Oldentruperstraße, 33605 Bielefeld

Bauherr:
Stadt Bielefeld
August-Bebel-Straße 92
33602 Bielefeld

B|K|S|ARCHITEKTEN
Bleichstraße 77a | 33607 Bielefeld
Fon 0521-982 39 500
www.bks-architekten.de

Planungsstand:
Ausführungsplanung
VORABZUG

Planninhalt:
Grundriss
Übersichtsplan - 1.Obergeschoss

Datum:	Maßstab:	Plannummer:	Index:
12.06.2026	1:100	5120	
Gezeichnet:	Blattgröße:	Planschlüssel:	
KB	H/B 900/1000		

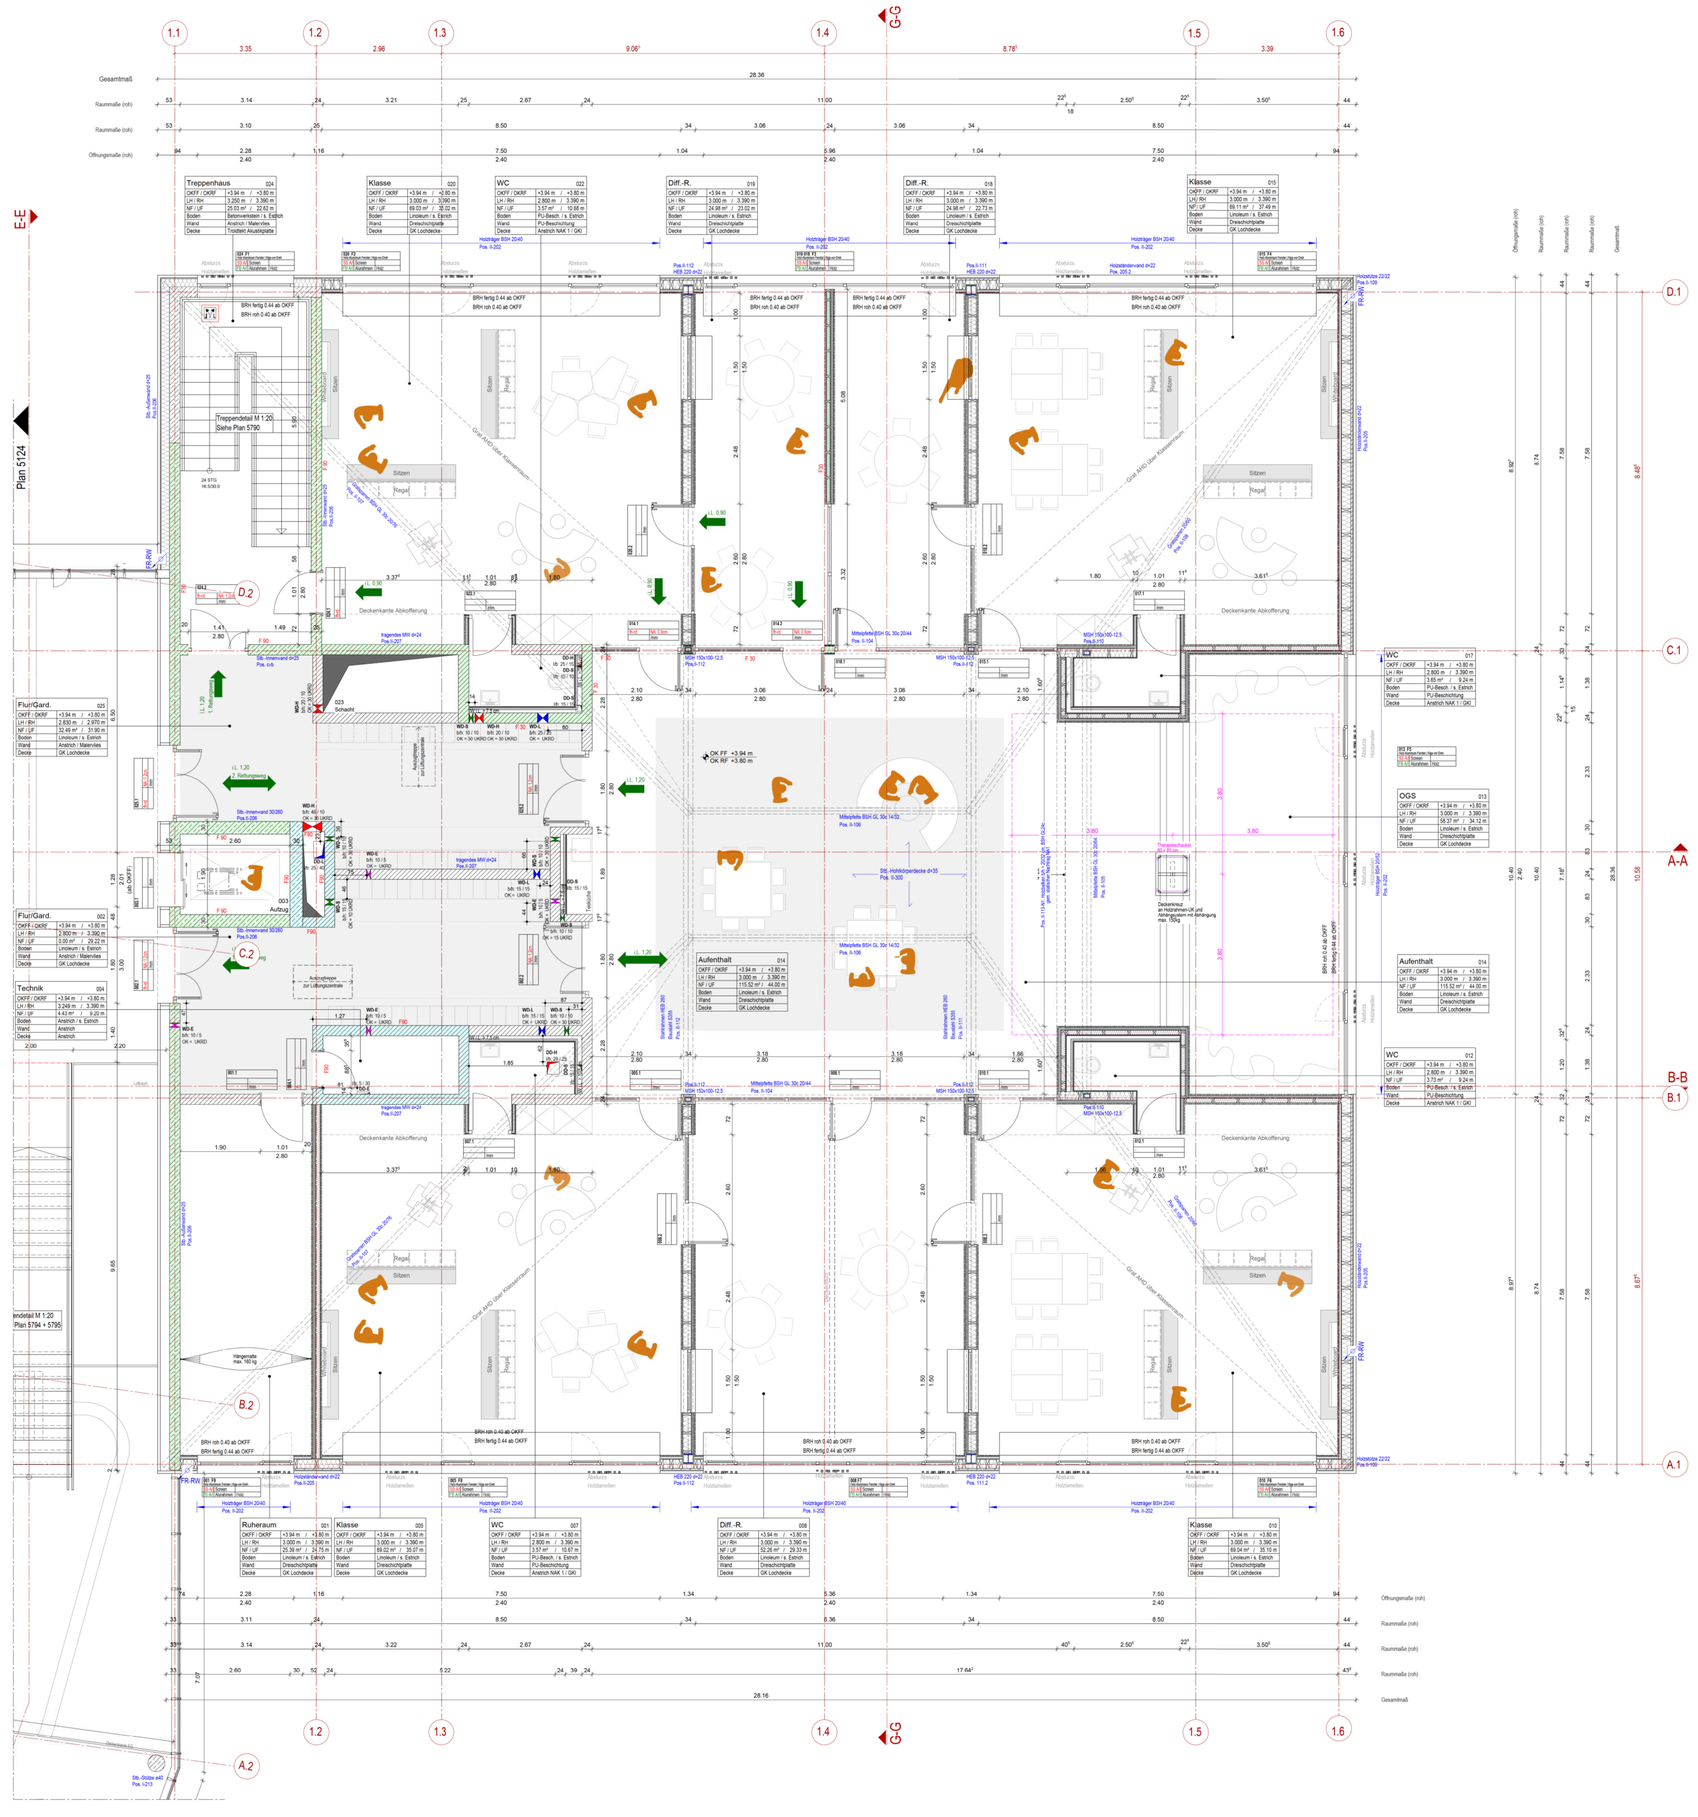

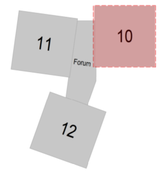

BEMERKUNGEN

Alle Maße sind vor der Ausführung zu prüfen, soweit erforderlich örtlich zu messen.
Differenzen sind vor der Ausführung mit der Bauüberwachung zu klären.

Bei Widersprüchen zwischen Plänen und sonstigen Ausführungsunterlagen haben Unterlagen im größeren Maßstab Vorrang, bei gleichmaßstäblichen Plänen der jüngere.

Dieser Plan gilt nur in Verbindung mit der geprüften Statik, sowie den Schal- und Bewehrungsplänen.

Die DIN - Vorschriften und das Brandschutzkonzept sind einzuhalten!

Ergänzend sind die Ausführungsplanungen der am Bau beteiligten Fachingenieure und der ausführenden Firmen hinzu zu ziehen.

Alle angegebenen Höhen beziehen sich auf ± 0.00 EG
Öffnungsmaße sind Rohbaumaße!
Alle Höhenmaße beziehen sich auf OKFF!

LEGENDE

ABKÜRZUNGEN

BA	Bodenausgasung	KB	Kernbohrung	SD	Sohlendurchbruch
BD	Bodendurchbruch	LH	lichte Raumhöhe	UF	Umfang
BE	Bodeneinlauf		OKFF - UK AD	UV	Unterverteilung
BK	Bodenkanal	NA	Notausgang	UZ	Unterzug
BRH	Brüstungshöhe ab OKFF	NE	Notentwässerung	ÜZ	Überzug
		NF	Nutzfläche	UKFD	Unterkante Fertigdecke
DA	Deckenaussparung	OKFF	Oberkante Fertigboden	UKRD	Unterkante Rohdecke
DF	Dehnfuge			VK	Vorderkante
DVS	Deckenversprung	OKRF	Oberkante Rohfußboden	VKR	Vorderkante Rohdecke
FF	Fluchtfenster	RB	Ringbalken	VKF	Vorderkante Fertigdecke
FR-SW	Fallrohr Schmutzwasser	RD	Rohrdecke	WA	Wandaussparung
FR-RW	Fallrohr Regenwasser	REV	REVI- Öffnung	WD	Wanddurchbruch
FT	Fertigtiel	RH	Rohrhöhe	WF	Wandfläche
HK	Heizkörper	RK	Rolladenkasten	WS	Wandschlitz
HKV	Heizkreisverteiler	RR	Regenrinne		

SCHRAFFUREN

Stahlbeton	Bodendurchbruch		Anstrich
Magerbeton	Deckendurchbruch		Putz
Fertigtiel	Wanddurchbruch		Fliesen
Mauerwerk	Wandschlitz		Sichtbeton
Leichtwand			
WDVS			Vorsland-MW
Stahlträger	OKFF		Wandbekleidung
Gipskarton-Wand	OKRD		
Bestand	OKRD		Metallfassade
Abbruch	OKFF		

HINWEISE

Detail Beispiel DE-E0y003 — fachplanerisch abgestimmtes Detail

fachplanerisch abzustimmendes Detail

TÜREN

01.01 T01	Raum-Nr. / Tür-Nr.
EI2 30 RS	Brandschutz / lichter Durchgangsbreite
1.01 / 2.135	Schallschutz / Beschläge / Unterschnitt

BRANDSCHUTZ - BEZEICHNUNGEN

T 30	Feuerhemmend nach DIN 4102		BW - Brandwand / Brandwandbauart
T 90	Feuerbeständig nach DIN 4102		feuerbeständige Wand F90-A DIN 4102
DS	Dichtschließend		feuerhemmende Wand F30-A DIN 4102
DSS	Dicht- und Selbstschließend		
RS	Rauchdicht und Selbstschließend nach DIN 18 095		

Index	Datum	Änderungen/Ergänzungen	Gez.

Projekt:
1848 Neubau Grundschule Sieker, Mühlenbach
Oldentruperstraße, 33605 Bielefeld

Bauherr:
Stadt Bielefeld
August-Bebel-Straße 92
33602 Bielefeld

B|K|S|ARCHITEKTEN
Blechstraße 77a | 33607 Bielefeld
Fon 0521-982 59-500
www.bks-architekten.de

Planungsstand:
Ausführungsplanung
VORABZUG

Plantitel:
Grundriss
1.Obergeschosss - Gebäude 10

Datum:	Maßstab:	Plannummer:	Index
12.06.2026	1:50	5121	
Gezeichnet:	Blattgröße:	Planschlüssel:	
KB	H/B 900/1100		

H/B = 900 / 1100 (0.99m²)

Allplan 2024

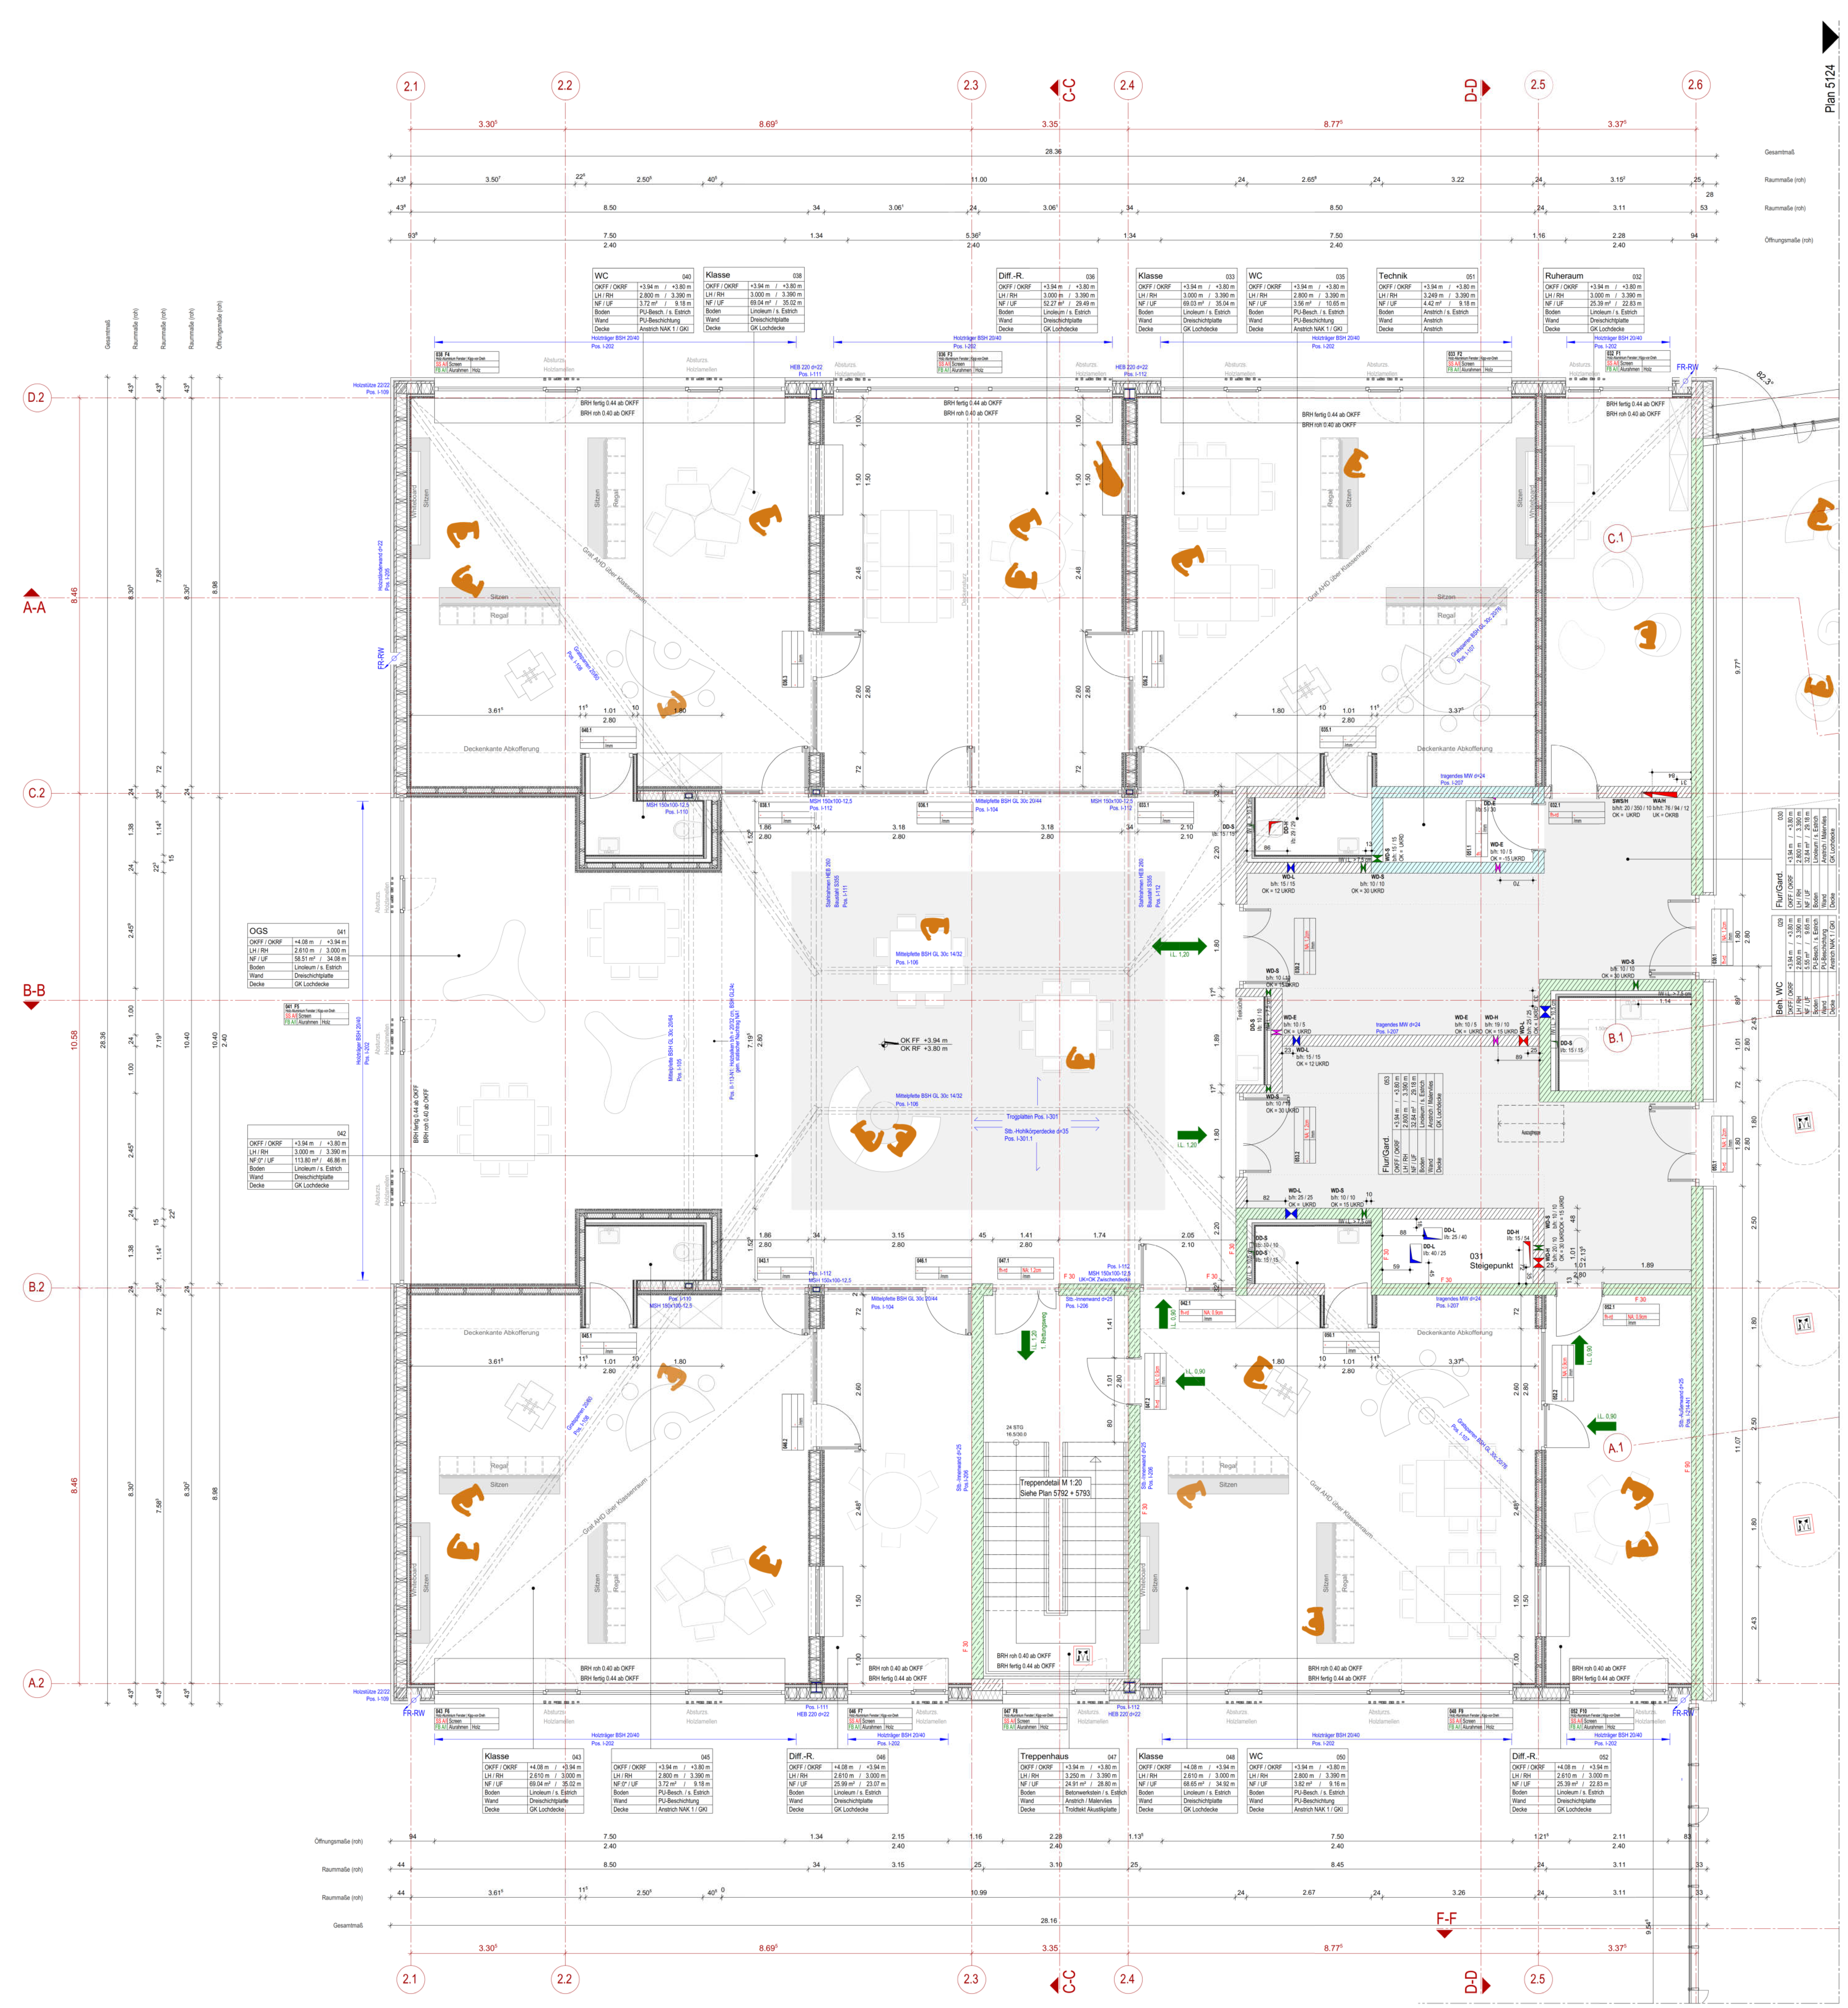

BEMERKUNGEN

Alle Maße sind vor der Ausführung zu prüfen, soweit erforderlich örtlich zu messen. Differenzen sind vor der Ausführung mit der Bauüberwachung zu klären.

Bei Widersprüchen zwischen Plänen und sonstigen Ausführungsunterlagen haben Unterlagen im größeren Maßstab Vorrang, bei gleichmaßstäblichen Plänen der jüngere.

Dieser Plan gilt nur in Verbindung mit der geprüften Statik, sowie den Schal- und Bewehrungsplänen.

Die DIN - Vorschriften und das Brandschutzkonzept sind einzuhalten!

Ergänzend sind die Ausführungsplanungen der am Bau beteiligten Fachingeneure und der ausführenden Firmen hinzu zu ziehen.

Alle angegeben Höhen beziehen sich auf ± 0.00 EG
Öffnungsmaße sind Rohbaumaße!
Alle Höhenmaße beziehen sich auf OKFF!

LEGENDE

ABKÜRZUNGEN

BA	Bodenaussparung	KB	Kernbohrung	SD	Sohlendurchbruch
BD	Bodendurchbruch	LH	lichte Raumhöhe OKFF - UK AD	UF	Umfang
BE	Bodeneinlauf			UV	Unterverteilung
BK	Bodenkanal	NA	Notausgang	UZ	Unterzug
BRH	Brüstungshöhe ab OKFF	NE	Notentwässerung	ÜZ	Überzug
		NF	Nutzfläche	UKFD	Unterkante Fertigdecke
DA	Deckenaussparung	OKFF	Oberkante Fertigfußboden		
DF	Dehnfuge			UKRD	Unterkante Rohdecke
DVS	Deckenversprung	OKRF	Oberkante Rohfußboden	VK	Vorderkante
FF	Fluchtfenster	RB	Ringbalken	VKR	Vorderkante Roh
FR-SW	Fallrohr Schmutzwasser	RD	Rohdecke	VKF	Vorderkante Fertig
FR-RW	Fallrohr Regenwasser	REV	REVI- Öffnung	WA	Wandaussparung
FT	Fertigteil	RH	Rohhöhe	WD	Wanddurchbruch
HK	Heizkörper	RK	Rollladenkasten	WF	Wohnfläche
HKV	Heizkreisverteiler	RR	Regenrinne	WS	Wandschlitz

SCHRAFFUREN

Stahlbeton, Magerbeton, Fertigteil, Mauerwerk, Leichtwand, WDVS, Stahlträger, Gipskarton-Wand, Bestand, Abbruch
Bodendurchbruch, Deckendurchbruch, Wanddurchbruch, Wandschlitz
OKFF, OKRD, OKRD, OKFF
Anstrich, Putz, Fliesen, Sichtbeton, Verblend-MW, Wandbekleidung, Metallfassade

HINWEISE

Detail Bsp. DE-EG-003 — fachplanerisch abgestimmtes Detail
fachplanerisch abzustimmendes Detail

TÜREN

00_01 T01 — T30 — NA: 90 cm — R'w=32dB — OTS/20 mm
Raum-Nr. / Tür-Nr.
Brandschutz / lichter Durchgangsbreite
Schallschutz / Beschläge / Unterschnitt

BRANDSCHUTZ - BEZEICHNUNGEN

T 30	Feuerhemmend nach DIN 4102
T 90	Feuerbeständig nach DIN 4102
DS	Dichtschließend
DSS	Dicht- und Selbstschließend
RS	Rauchdicht und Selbstschließend nach DIN 18 095

BW - Brandwand / Brandwandbauart
feuerbeständige Wand F90-A DIN 4102
feuerhemmende Wand F30-A DIN 4102

Index	Datum	Änderungen/Ergänzungen	Gez.

Projekt:
1848 Neubau Grundschule Sieker, Mühlenbach
Oldentruperstraße, 33605 Bielefeld

Bauherr:
Stadt Bielefeld
August-Bebel-Straße 92
33602 Bielefeld

B|K|S|ARCHITEKTEN
Bleichstraße 77a | 33607 Bielefeld
Fon 0521-982 59 500
www.bks-architekten.de

Planungsstand:
Ausführungsplanung
VORABZUG

Planinhalt:
Grundriss
1.Obergeschoss - Gebäude 11

Datum:	Maßstab:	Plannummer:	Index:
12.06.2026	1:50	5122	
Gezeichnet: KB	Blattgröße: H/B 900/1100	Planschlüssel:	

H/B = 900 / 1100 (0.99m²)
Allplan 2024

Plan 5124

Flur/Gard.	078
OKFF / OKRF	+3.94 m / +3.80 m
LH / RH	2.800 m / 3.390 m
NF / UF	33.45 m² / 29.16 m
Boden	Linoleum / s. Estrich
Wand	Anstrich / Malervlies
Decke	GK Lochdecke

PuMI	054
OKFF / OKRF	+4.08 m / +3.94 m
LH / RH	2.659 m / 2.800 m
NF / UF	9.20 m² / 9.54 m
Boden	Fliese / s. Estrich
Wand	PU-Beschichtung
Decke	Anstrich

Flur/Gard.	055
OKFF / OKRF	+3.94 m / +3.80 m
LH / RH	2.800 m / 3.390 m
NF / UF	33.49 m² / 29.18 m
Boden	Linoleum / s. Estrich
Wand	Anstrich / Malervlies
Decke	GK Lochdecke

Treppenhaus	077
OKFF / OKRF	+3.94 m / +3.80 m
LH / RH	3.200 m / 3.390 m
NF / UF	25.60 m² / 22.62 m
Boden	Betonwerkstein / s. Estrich
Wand	Anstrich / Malervlies
Decke	Trockbett Akustikplatte

Technik	076
OKFF / OKRF	+3.94 m / +3.80 m
LH / RH	3.249 m / 3.390 m
NF / UF	4.43 m² / 9.26 m
Boden	Anstrich / s. Estrich
Wand	Anstrich
Decke	Anstrich

WC	075
OKFF / OKRF	+3.94 m / +3.80 m
LH / RH	2.800 m / 3.390 m
NF / UF	3.58 m² / 10.69 m
Boden	PU-Besch. / s. Estrich
Wand	PU-Beschichtung
Decke	Anstrich NAK 1 / GKI

Klasse	073
OKFF / OKRF	+3.94 m / +3.80 m
LH / RH	3.000 m / 3.390 m
NF / UF	69.03 m² / 35.52 m
Boden	Linoleum / s. Estrich
Wand	Dreischichtplatte
Decke	GK Lochdecke

Diff.-R.	072
OKFF / OKRF	+3.94 m / +3.80 m
LH / RH	3.000 m / 3.390 m
NF / UF	24.98 m² / 23.01 m
Boden	Linoleum / s. Estrich
Wand	Dreischichtplatte
Decke	GK Lochdecke

Diff.-R.	071
OKFF / OKRF	+3.94 m / +3.80 m
Lh / RH	3.000 m / 3.390 m
NF / UF	24.98 m² / 22.73 m
Boden	Linoleum / s. Estrich
Wand	Dreischichtplatte
Decke	GK Lochdecke

WC	070
OKFF / OKRF	+3.94 m / +3.80 m
Lh / RH	2.800 m / 3.390 m
NF / UF	3.73 m² / 11.64 m
Boden	PU-Besch. / s. Estrich
Wand	PU-Beschichtung
Decke	Anstrich NAK 1 / GKI

Klasse	069
OKFF / OKRF	+3.94 m / +3.80 m
Lh / RH	3.000 m / 3.390 m
NF / UF	69.04 m² / 35.52 m
Boden	Linoleum / s. Estrich
Wand	Dreischichtplatte
Decke	GK Lochdecke

OGS	066
OKFF / OKRF	+3.94 m / +3.80 m
Lh / RH	3.000 m / 3.390 m
NF / UF	59.37 m² / 34.28 m
Boden	Linoleum / s. Estrich
Wand	Dreischichtplatte
Decke	GK Lochdecke

Ruheraum	056
OKFF / OKRF	+3.94 m / +3.80 m
Lh / RH	3.000 m / 3.390 m
NF / UF	25.38 m² / 22.82 m
Boden	Linoleum / s. Estrich
Wand	Dreischichtplatte
Decke	GK Lochdecke

Klasse	058
OKFF / OKRF	+3.94 m / +3.80 m
Lh / RH	3.000 m / 3.390 m
NF / UF	69.03 m² / 35.10 m
Boden	Linoleum / s. Estrich
Wand	Dreischichtplatte
Decke	GK Lochdecke

WC	060
OKFF / OKRF	+3.94 m / +3.80 m
Lh / RH	2.800 m / 3.390 m
NF / UF	3.58 m² / 10.69 m
Boden	PU-Besch. / s. Estrich
Wand	PU-Beschichtung
Decke	Anstrich NAK 1 / GKI

Diff.-R.	061
OKFF / OKRF	+3.94 m / +3.80 m
Lh / RH	3.000 m / 3.390 m
NF / UF	52.26 m² / 29.33 m
Boden	Linoleum / s. Estrich
Wand	Dreischichtplatte
Decke	GK Lochdecke

WC	065
OKFF / OKRF	+3.94 m / +3.80 m
Lh / RH	2.800 m / 3.390 m
NF / UF	3.58 m² / 3.18 m
Boden	PU-Besch. / s. Estrich
Wand	PU-Beschichtung
Decke	Anstrich NAK 1 / GKI

Klasse	063
OKFF / OKRF	+3.94 m / +3.80 m
Lh / RH	3.000 m / 3.390 m
NF / UF	69.12 m² / 36.90 m
Boden	Linoleum / s. Estrich
Wand	Dreischichtplatte
Decke	GK Lochdecke

Steigepunkt 057

Querkraftbom

Stb.-Aufanwand d=25 Pos. III-208

Stb.-Innenwand d=25 Pos. III-206

Treppenlauf M 1:20 Siehe Plan 5701

Stahlrahmen HEB 260 Bauteil 5355 Pos. III-111

Stahlrahmen HEB 260 Bauteil 5355 Pos. III-112

Stb.-Hohldeckenplatte d=35 Pos. III-300

Holzträger BSH 20/40 Pos. III-202

Holzträger BSH 20/40 Pos. III-205

Holzträger BSH 20/40 Pos. III-206

Holzträger BSH 20/40 Pos. III-208

Holzstütze 22/22 Pos. III-109

Holzstütze 22/22 Pos. III-205

Mittelpfette BSH GL 30/ 20/64 Pos. III-105

Mittelpfette BSH GL 30/ 20/64 Pos. III-106

Mittelpfette BSH GL 30/ 14/32 Pos. III-108

Mittelpfette BSH GL 30/ 20/64 Pos. III-107

Mittelpfette BSH GL 30/ 20/64 Pos. III-104

Pos. II-113-N1: Holzträger 24/24 + 22/22 cm, BSH GL24c gem. Statik, Abstellung 1.OG

Deckenstütze Akustikputz

Deckenstütze Holzlamellen

Deckenstütze

Whiteboard

Sitzen

Regal

Tafel

Teeküche

Gard.-AKD Outer Klassenraum

Gard.-AKD Outer Klassenraum

Gard.-AKD Outer Klassenraum

Gard.-AKD Outer Klassenraum

Gardinenst. BSH GL 30/ 20/64 Pos. III-107

Gardinenst. BSH GL 30/ 20/64 Pos. III-108

Gardinenst. BSH GL 30/ 20/64 Pos. III-104

Gardinenst. BSH GL 30/ 20/64 Pos. III-105

Gardinenst. BSH GL 30/ 20/64 Pos. III-106

Gardinenst. BSH GL 30/ 20/64 Pos. III-107

Gardinenst. BSH GL 30/ 20/64 Pos. III-108

Gardinenst. BSH GL 30/ 20/64 Pos. III-109

Gardinenst. BSH GL 30/ 20/64 Pos. III-110

Gardinenst. BSH GL 30/ 20/64 Pos. III-111

Gardinenst. BSH GL 30/ 20/64 Pos. III-112

Gardinenst. BSH GL 30/ 20/64 Pos. III-205

Gardinenst. BSH GL 30/ 20/64 Pos. III-206

Gardinenst. BSH GL 30/ 20/64 Pos. III-208

Deckenstütze

Gesamtmaß

Raummaße (roh)

Raummaße (roh)

Öffnungsmaße (roh)

Raummaße (roh)

Raummaße (roh)

Raummaße (roh)

Gesamtmaß

FR-RW

G-G

E-E

A.3

B.3

C.3

D.3

3.6

3.5

3.4

3.3

3.2

3.1

BEMERKUNGEN

Alle Maße sind vor der Ausführung zu prüfen, soweit erforderlich örtlich zu messen.
Differenzen sind vor der Ausführung mit der Bauüberwachung zu klären.

Bei Widersprüchen zwischen Plänen und sonstigen Ausführungsunterlagen haben Unterlagen im größeren Maßstab Vorrang, bei gleichmaßstablichen Plänen der jüngere.

Dieser Plan gilt nur in Verbindung mit der geprüften Statik, sowie den Schal- und Bewehrungsplänen.

Die DIN - Vorschriften und das Brandschutzkonzept sind einzuhalten!

Ergänzend sind die Ausführungsplanungen der am Bau beteiligten Fachingenieure und der ausführenden Firmen hinzu zu ziehen.

Alle angegebenen Höhen beziehen sich auf ± 0.00 EG
Öffnungsmaße sind Rohbaumaße!
Alle Höhenmaße beziehen sich auf OKFF!

LEGENDE

ABKÜRZUNGEN

BA	Bodenaussparung	KB	Kernbohrung	SD	Sohlendurchbruch
BD	Bodendurchbruch	LH	lichte Raumhöhe	UF	Umfang
BE	Bodeneinlauf		OKFF - UK AD	UV	Unterverteilung
BK	Bodenkanal	NA	Notabsperrung	UZ	Unterzug
BRH	Brüstungshöhe	NE	Notentwässerung	ÜZ	Überzug
	ab OKFF	NF	Nutzfläche	UKFD	Unterkante
DA	Deckenaussparung	OKFF	Oberkante		Fertigdecke
DF	Dehnfuge		Fertigfußboden	UKRO	Unterkante Rohdecke
DVS	Deckenversprung	OKRF	Oberkante Rohfußboden	VK	Vorderkante
FF	Fluchtfenster	RB	Ringbalken	VKR	Vorderkante Roh
FR-SW	Fallrohr Schmutzwasser	RD	Rohrdecke	VKF	Vorderkante Fertig
FR-RW	Fallrohr Regenwasser	REV	REVI- Öffnung	WA	Wandaussparung
FT	Fertigteil	RH	Rohrhöhe	WD	Wanddurchbruch
HK	Heizkörper	RK	Rolladenkasten	WF	Wohnfläche
HKV	Heizkreisverteiler	RR	Regenrinne	WS	Wandschlitz

SCHRAFFUREN

Stahlbeton	Bodendurchbruch		Anstrich
Magerbeton	Deckendurchbruch		Putz
Fertigteil	Wanddurchbruch		Fliesen
Mauerwerk	Wandschlitz		
Leichtwand			Sichtbeton
WDVS			Verblend-MW
Stahlträger	OKFF		
Gipskarton-Wand	OKRD		Wandbekleidung
Bestand	OKRD		
Abbruch	OKFF		Metallfassade

HINWEISE

Detail Bsp: DE-ATA/203 — fachplanerisch abgestimmtes Detail

fachplanerisch abzustimmendes Detail

TÜREN

Bl R 1N	
T	30 dicht
DSS	30 dicht

Raum-Nr. / Tür-Nr.
Brandschutz / lichter Durchgangsbreite
Schallschutz / Bauart/age / Unterschnitt

BRANDSCHUTZ - BEZEICHNUNGEN

T 30	Feuerhemmend nach DIN 4102
T 90	Feuerbeständig nach DIN 4102
DS	Dichtschließend
DSS	Dicht- und Selbstschließend
RS	Rauchdicht und Selbstschließend nach DIN 18 095

BW - Brandwand / Brandwandbauart

feuerbeständige Wand F90-A DIN 4102

feuerhemmende Wand F30-A DIN 4102

Index	Datum	Änderungen/Ergänzungen	Gez.

Projekt:
1848 Neubau Grundschule Sieker, Mühlenbach
Oldentruperstraße, 33605 Bielefeld

Bauherr:
Stadt Bielefeld
August-Bebel-Straße 92
33602 Bielefeld

B|K|S|ARCHITEKTEN
Bleichstraße 77a | 33607 Bielefeld
Fon 0521-982 59 900
www.bks-architekten.de

Planungsstand:
VORABZUG

Planinhalt:
Grundriss
1.Obergeschoss - Gebäude 12

Datum:	Maßstab:	Plannummer:	Index
12.06.2026	1:50	5123	
Gezeichnet:	Blattgröße	Planschlüssel:	
KB	H/B 9001100		

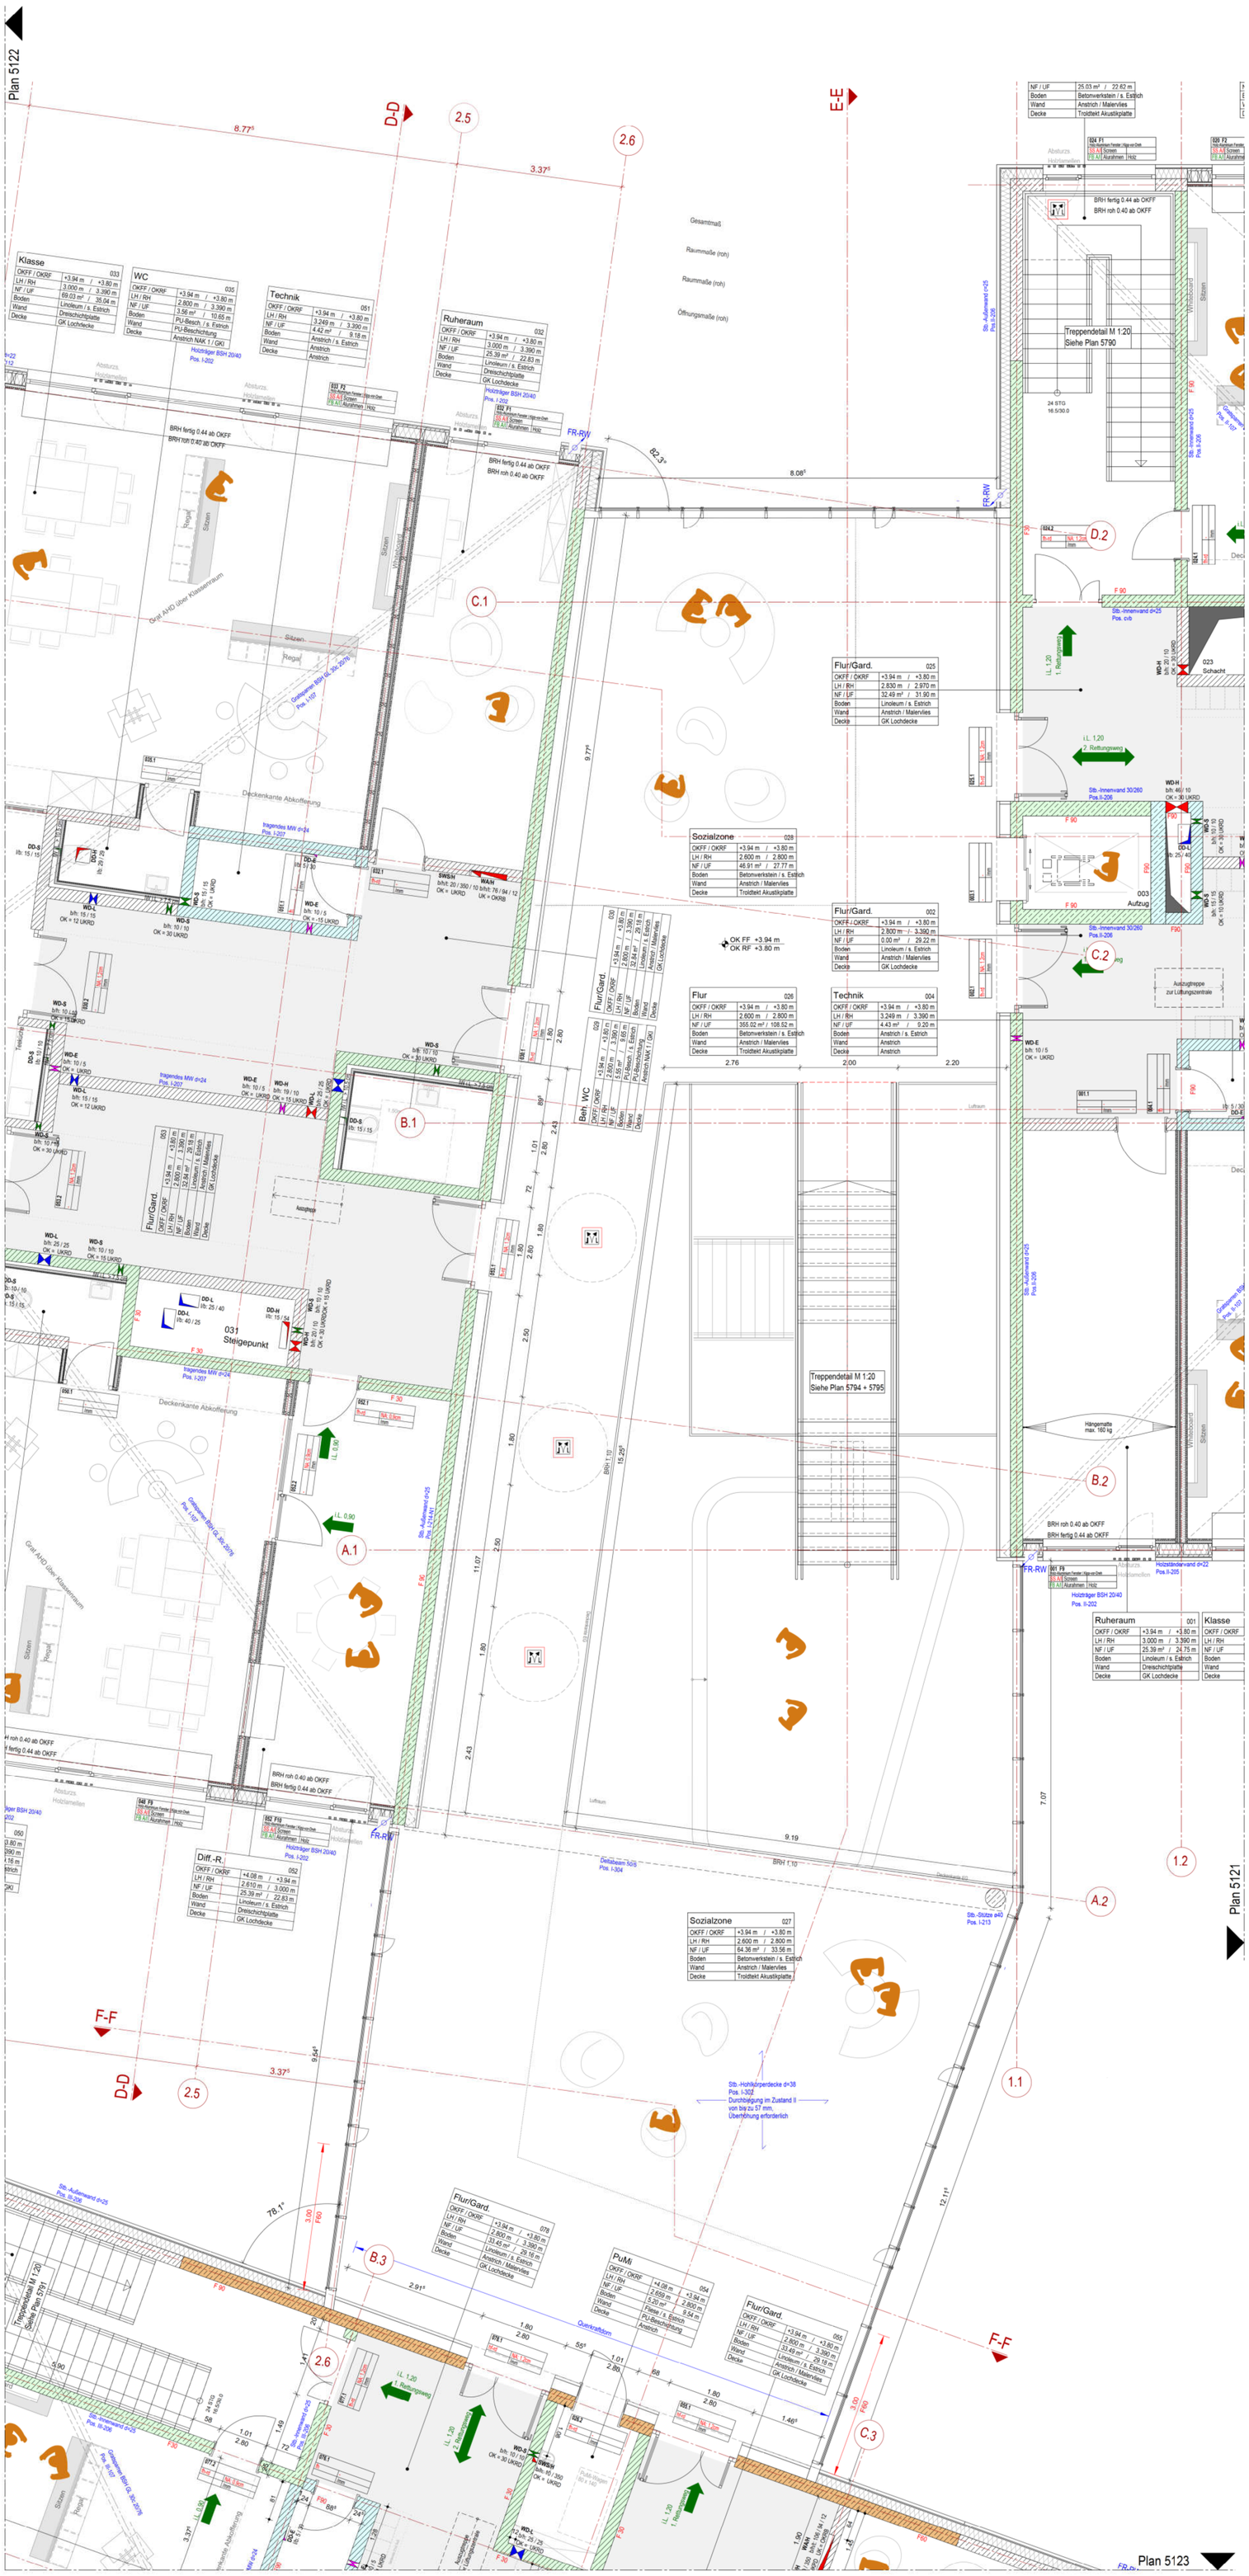

BEMERKUNGEN

Alle Maße sind vor der Ausführung zu prüfen, soweit erforderlich örtlich zu messen.
Differenzen sind vor der Ausführung mit der Bauüberwachung zu klären.

Bei Widersprüchen zwischen Plänen und sonstigen Ausführungsunterlagen haben Unterlagen im größeren Maßstab Vorrang, bei gleichmaßstäblichen Plänen der jüngere.

Dieser Plan gilt nur in Verbindung mit der geprüften Statik, sowie den Schal- und Bewehrungsplänen.

Die DIN - Vorschriften und das Brandschutzkonzept sind einzuhalten!

Ergänzend sind die Ausführungsplanungen der am Bau beteiligten Fachingeneure und der ausführenden Firmen hinzu zu ziehen.

Alle angegeben Höhen beziehen sich auf ± 0.00 EG
Öffnungsmaße sind Rohbaumaße!
Alle Höhenmaße beziehen sich auf OKFF!

LEGENDE

ABKÜRZUNGEN

BA	Bodenaussparung	KB	Kernbohrung	SD	Sohlendurchbruch
BD	Bodendurchbruch	LH	lichte Raumhöhe	UF	Umfang
BE	Bodeneinlauf		OKFF - UK AD	UV	Unterverteilung
BK	Bodenkanal	NA	Notausgang	UZ	Unterzug
BRH	Brüstungshöhe ab OKFF	NE	Notentwässerung	ÜZ	Überzug
		NF	Nutzfläche	UKFD	Unterkante
DA	Deckenaussparung	OKFF	Oberkante Fertigfußboden		Fertigdecke
DF	Dehnfuge	OKRF	Oberkante Rohfußboden	UKRD	Unterkante Rohdecke
DVS	Deckenversprung	RB	Ringbalken	VK	Vorderkante
FF	Fluchtfenster	RD	Rohdecke	VKR	Vorderkante Roh
FR-SW	Fallrohr Schmutzwasser	REV	REVI- Öffnung	VKF	Vorderkante Fertig
FR-RW	Fallrohr Regenwasser	RH	Rohhöhe	WA	Wandaussparung
FT	Fertigteil	RK	Rolladenkasten	WD	Wanddurchbruch
HK	Heizkörper	RR	Regenrinne	WF	Wohnfläche
HKV	Heizkreisverteiler			WS	Wandschlitz

SCHRAFFUREN

Stahlbeton	Bodendurchbruch	A	Anstrich
Magerbeton	Deckendurchbruch	B	Putz
Fertigteil	Wanddurchbruch	C	Fliesen
Mauerwerk	Wandschlitz	D	Sichtbeton
Leichtwand		E	Verblend-MW
WDVS		F	Wandbekleidung
Stahlträger	OKFF / OKRD	M	Metallfassade
Gipskarton-Wand	OKRD		
Bestand	OKFF		
Abbruch			

HINWEISE

Detail Bsp. DE-EG-003 — fachplanerisch abgestimmtes Detail; fachplanerisch abzustimmendes Detail

TÜREN

Raum-Nr. / Tür-Nr.
Brandschutz / lichter Durchgangsbreite
Schallschutz / Beschläge / Unterschnitt

BRANDSCHUTZ - BEZEICHNUNGEN

T 30	Feuerhemmend nach DIN 4102		BW - Brandwand / Brandwandbauart
T 90	Feuerbeständig nach DIN 4102		feuerbeständige Wand F90-A DIN 4102
DS	Dichtschließend		feuerhemmende Wand F30-A DIN 4102
DSS	Dicht- und Selbstschließend		
RS	Rauchdicht und Selbstschließend nach DIN 18 095		

Index	Datum	Änderungen/Ergänzungen	Gez.

Projekt:
1848 Neubau Grundschule Sieker, Mühlenbach
Oldentruperstraße, 33605 Bielefeld

Bauherr:
Stadt Bielefeld
August-Bebel-Straße 92
33602 Bielefeld

B|K|S|ARCHITEKTEN
Bleichstraße 77a | 33607 Bielefeld
Fon 0521-982 59 500
www.bks-architekten.de

Planungsstand:
Ausführungsplanung
VORABZUG

Planinhalt:
Grundriss
1.Obergeschoss - Forum

Datum:	Maßstab:	Plannummer:	Index:
12.06.2026	1:50	5124	
Gezeichnet: KB	Blattgröße: H/B 1100/700	Planschlüssel:	

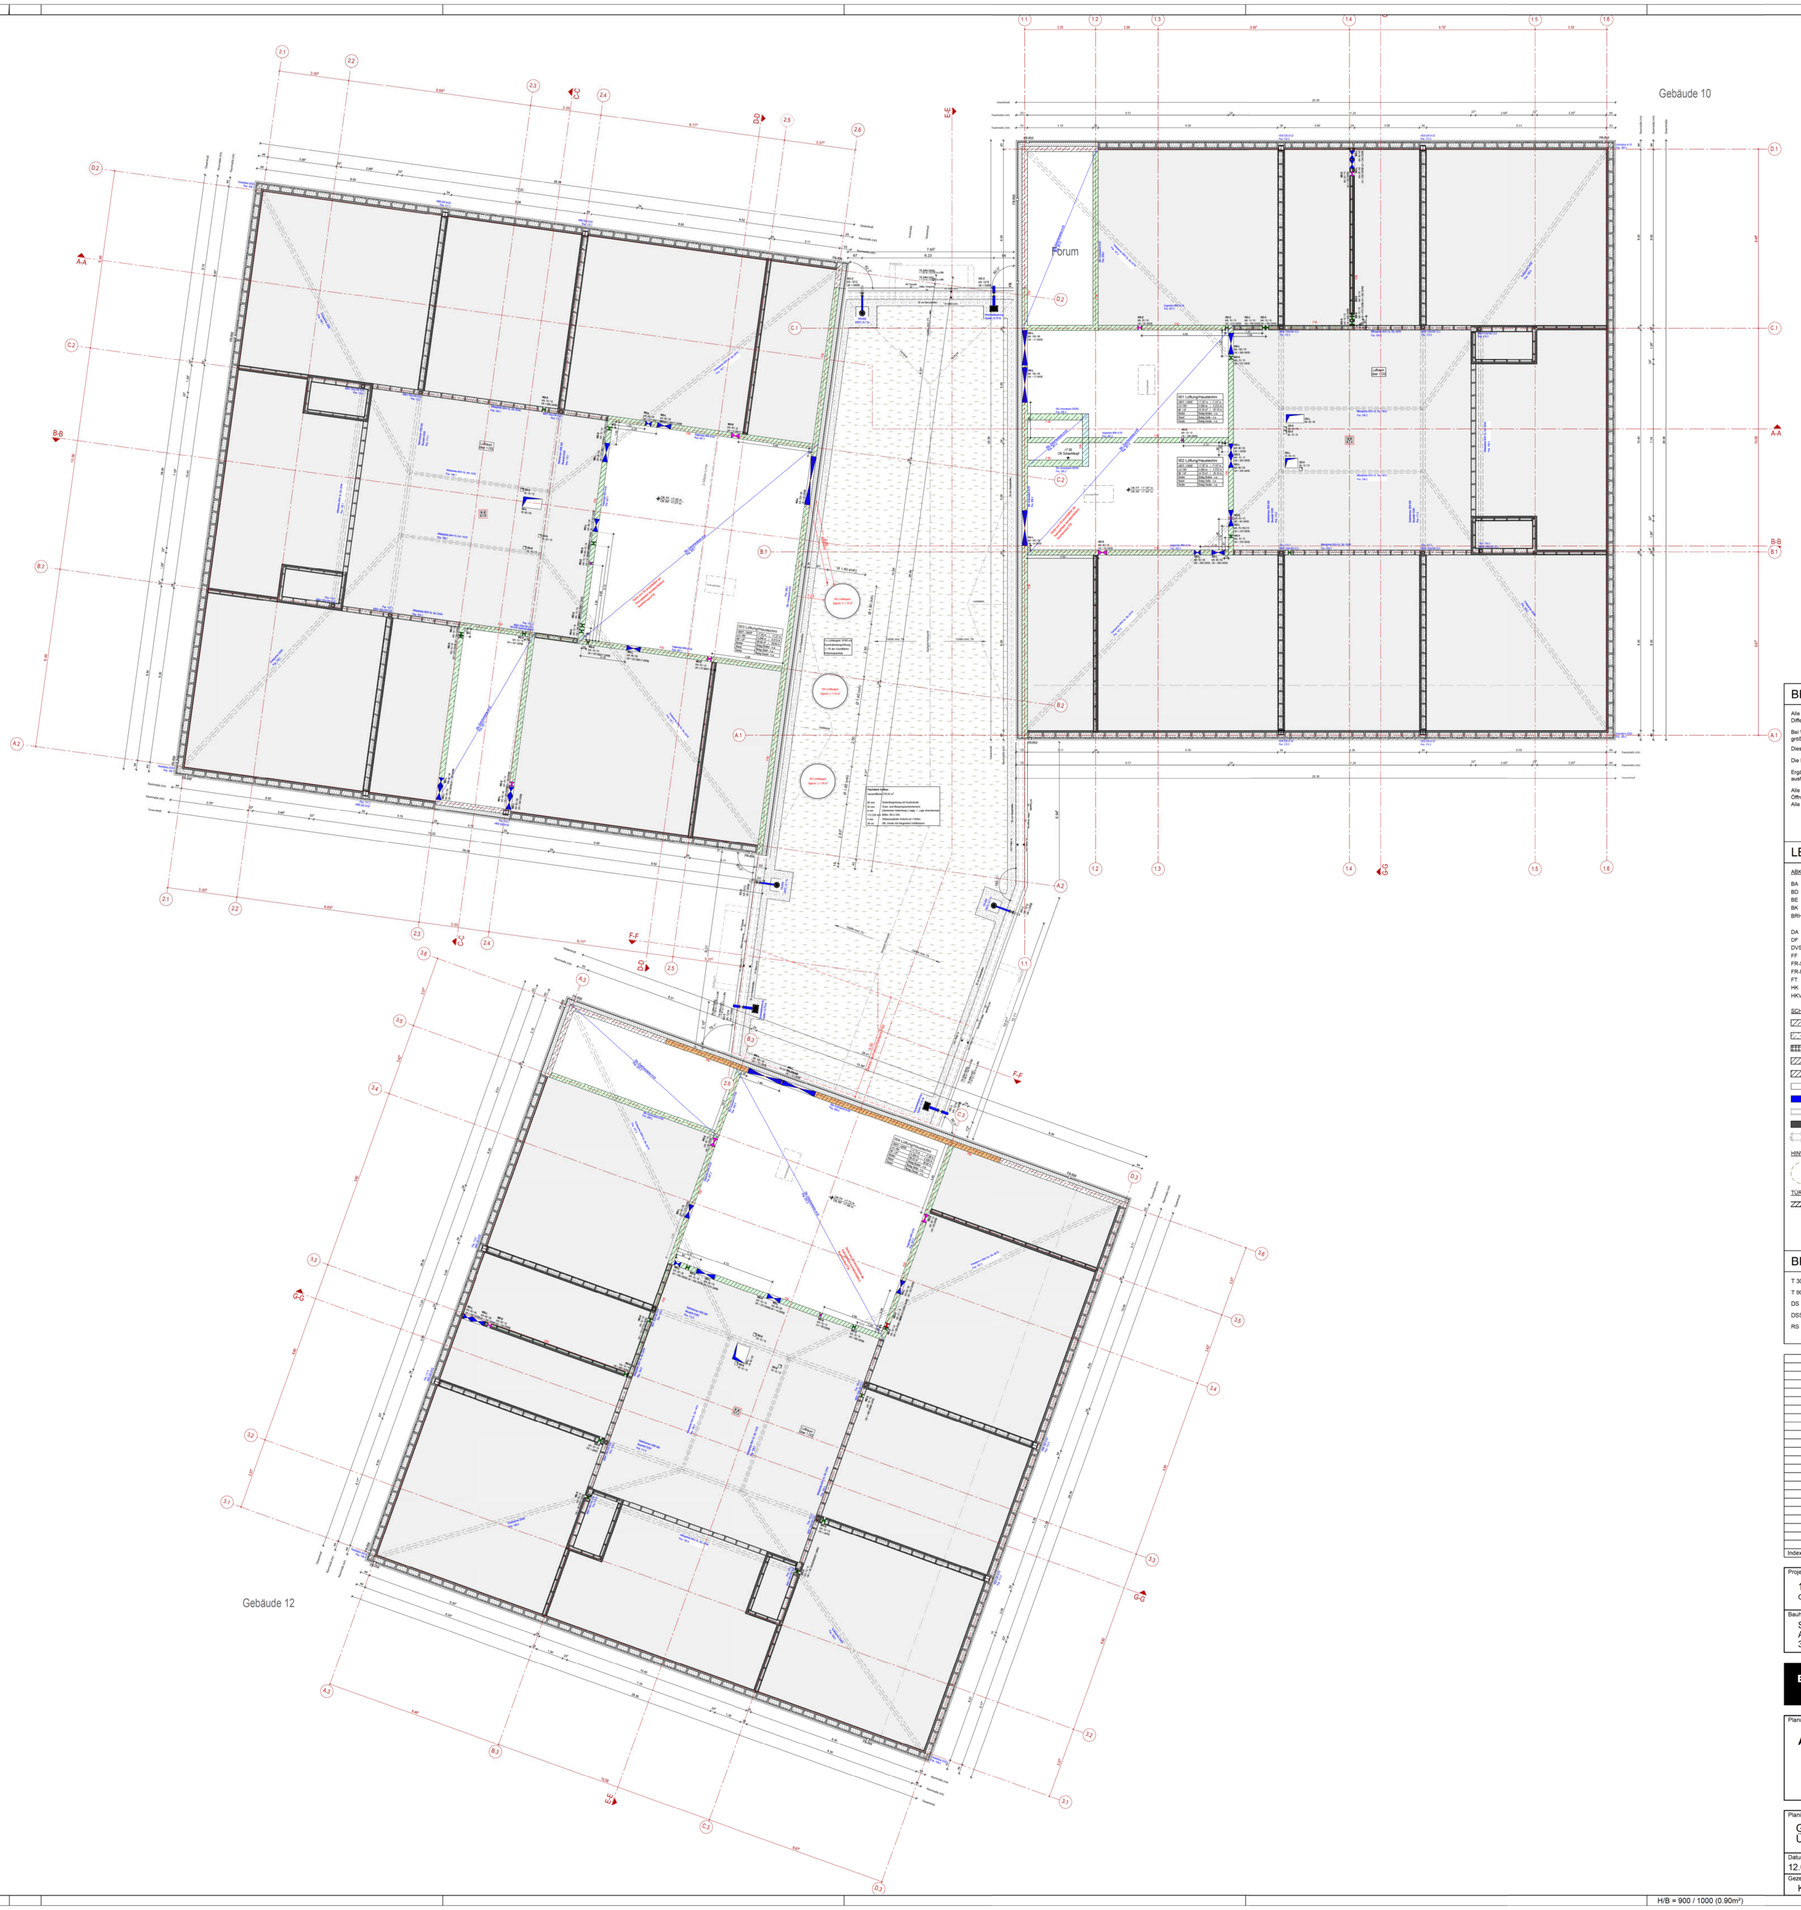

BEMERKUNGEN

Alle Maße sind vor der Ausführung zu prüfen, soweit erforderlich örtlich zu messen.
Differenzen sind vor der Ausführung mit der Bauüberwachung zu klären.

Bei Widersprüchen zwischen Plänen und sonstigen Ausführungsunterlagen haben Unterlagen im größeren Maßstab Vorrang, bei gleichmaßstäblichen Plänen der jüngere.

Dieser Plan gilt nur in Verbindung mit der gegriffen Statik, sowie den Schal- und Bewehrungsplänen.

Die DIN - Vorschriften und das Brandschutzkonzept sind einzuhalten!

Ergänzend sind die Ausführungsplanungen der am Bau beteiligten Fachingeneure und der ausführenden Firmen hinzu zu ziehen.

Alle angegeben Höhen beziehen sich auf ± 0.00 EG
Öffnungsmaße sind Rohbaumaße!
Alle Höhenmaße beziehen sich auf OKFF!

LEGENDE

ABKÜRZUNGEN

BA	Bodenaussparung	KB	Kernbohrung	SD	Schleuderdurchbruch
BD	Bodendurchbruch	LH	lichte Raumhöhe	UF	Umfang
BE	Bodeneinlauf		OKFF - UK AD	UV	Unterverteilung
BK	Bodenkanal	NA	Notausgang	UZ	Umbruzug
BRH	Brüstungshöhe ab OKFF	NE	Notentwässerung	ÜZ	Überzug
		NF	Nutzfläche	UKFD	Unterkante Fertigdecke
DA	Deckenaussparung	OKFF	Oberkante Fertigfußboden	UKRD	Unterkante Rohdecke
DF	Deinfuge			VK	Vorderkante
DVS	Deckenversprung	OKRF	Oberkante Rohfußboden	VKR	Vorderkante Roh
FF	Fluchtfenster	RB	Ringbalken	VKF	Vorderkante Fertig
FR-SW	Fallrohr Schmutzwasser	RD	Rohdecke	WA	Wandaussparung
FR-RW	Fallrohr Regenwasser	REV	REVI- Öffnung	WD	Wanddurchbruch
FT	Fertigtiel	RH	Rohhöhe	WF	Wohnfläche
HK	Heizkörper	RK	Rollladenkasten	WS	Wandschlitz
HKV	Heizkreisverteiler	RR	Regenrinne		

SCHRAFFUREN

Stahlbeton	Bodendurchbruch	Anstrich
Magerbeton	Deckendurchbruch	Putz
Fertigteil	Wanddurchbruch	Fliesen
Mauerwerk	Wandschlitz	Sichtbeton
Leichtwand		Verblend-MW
WDVS		Wandbekleidung
Stahlträger	OKFF / OKRD	Metallfassade
Gipskarton-Wand		
Bestand	OKRD	
Abbruch	OKFF	

HINWEISE

Detail: Bsp: DE-EG-003 — fachplanerisch abgestimmtes Detail

fachplanerisch abzustimmendes Detail

TÜREN

BRANDSCHUTZ - BEZEICHNUNGEN

T 30	Feuerhemmend nach DIN 4102	BW - Brandwand / Brandwandbauart	
T 90	Feuerbeständig nach DIN 4102	feuerbeständige Wand F90-A DIN 4102	
DS	Dichtschließend	feuerhemmende Wand F30-A DIN 4102	
DSS	Dicht- und Selbstschließend		
RS	Rauchdicht und Selbstschließend nach DIN 18 095		

Index	Datum	Änderungen/Ergänzungen	Gez.

Projekt:
1848 Neubau Grundschule Sieker, Mühlenbach
Oldentruperstraße, 33605 Bielefeld

Bauherr:
Stadt Bielefeld
August-Bebel-Straße 92
33602 Bielefeld

B|K|S|ARCHITEKTEN
Bleichstraße 77a | 33607 Bielefeld
Fon 0521-982 59 500
www.bks-architekten.de

Planungsstand:
Ausführungsplanung
VORABZUG

Planinhalt:
Grundriss
Übersichtsplan - 2. Obergeschoss

Datum:	Maßstab:	Plannummer:	Index:
12.06.2026	1:100	5130	
Gezeichnet:	Blattgröße:	Planschlüssel:	
KB	H/B 900/1000		

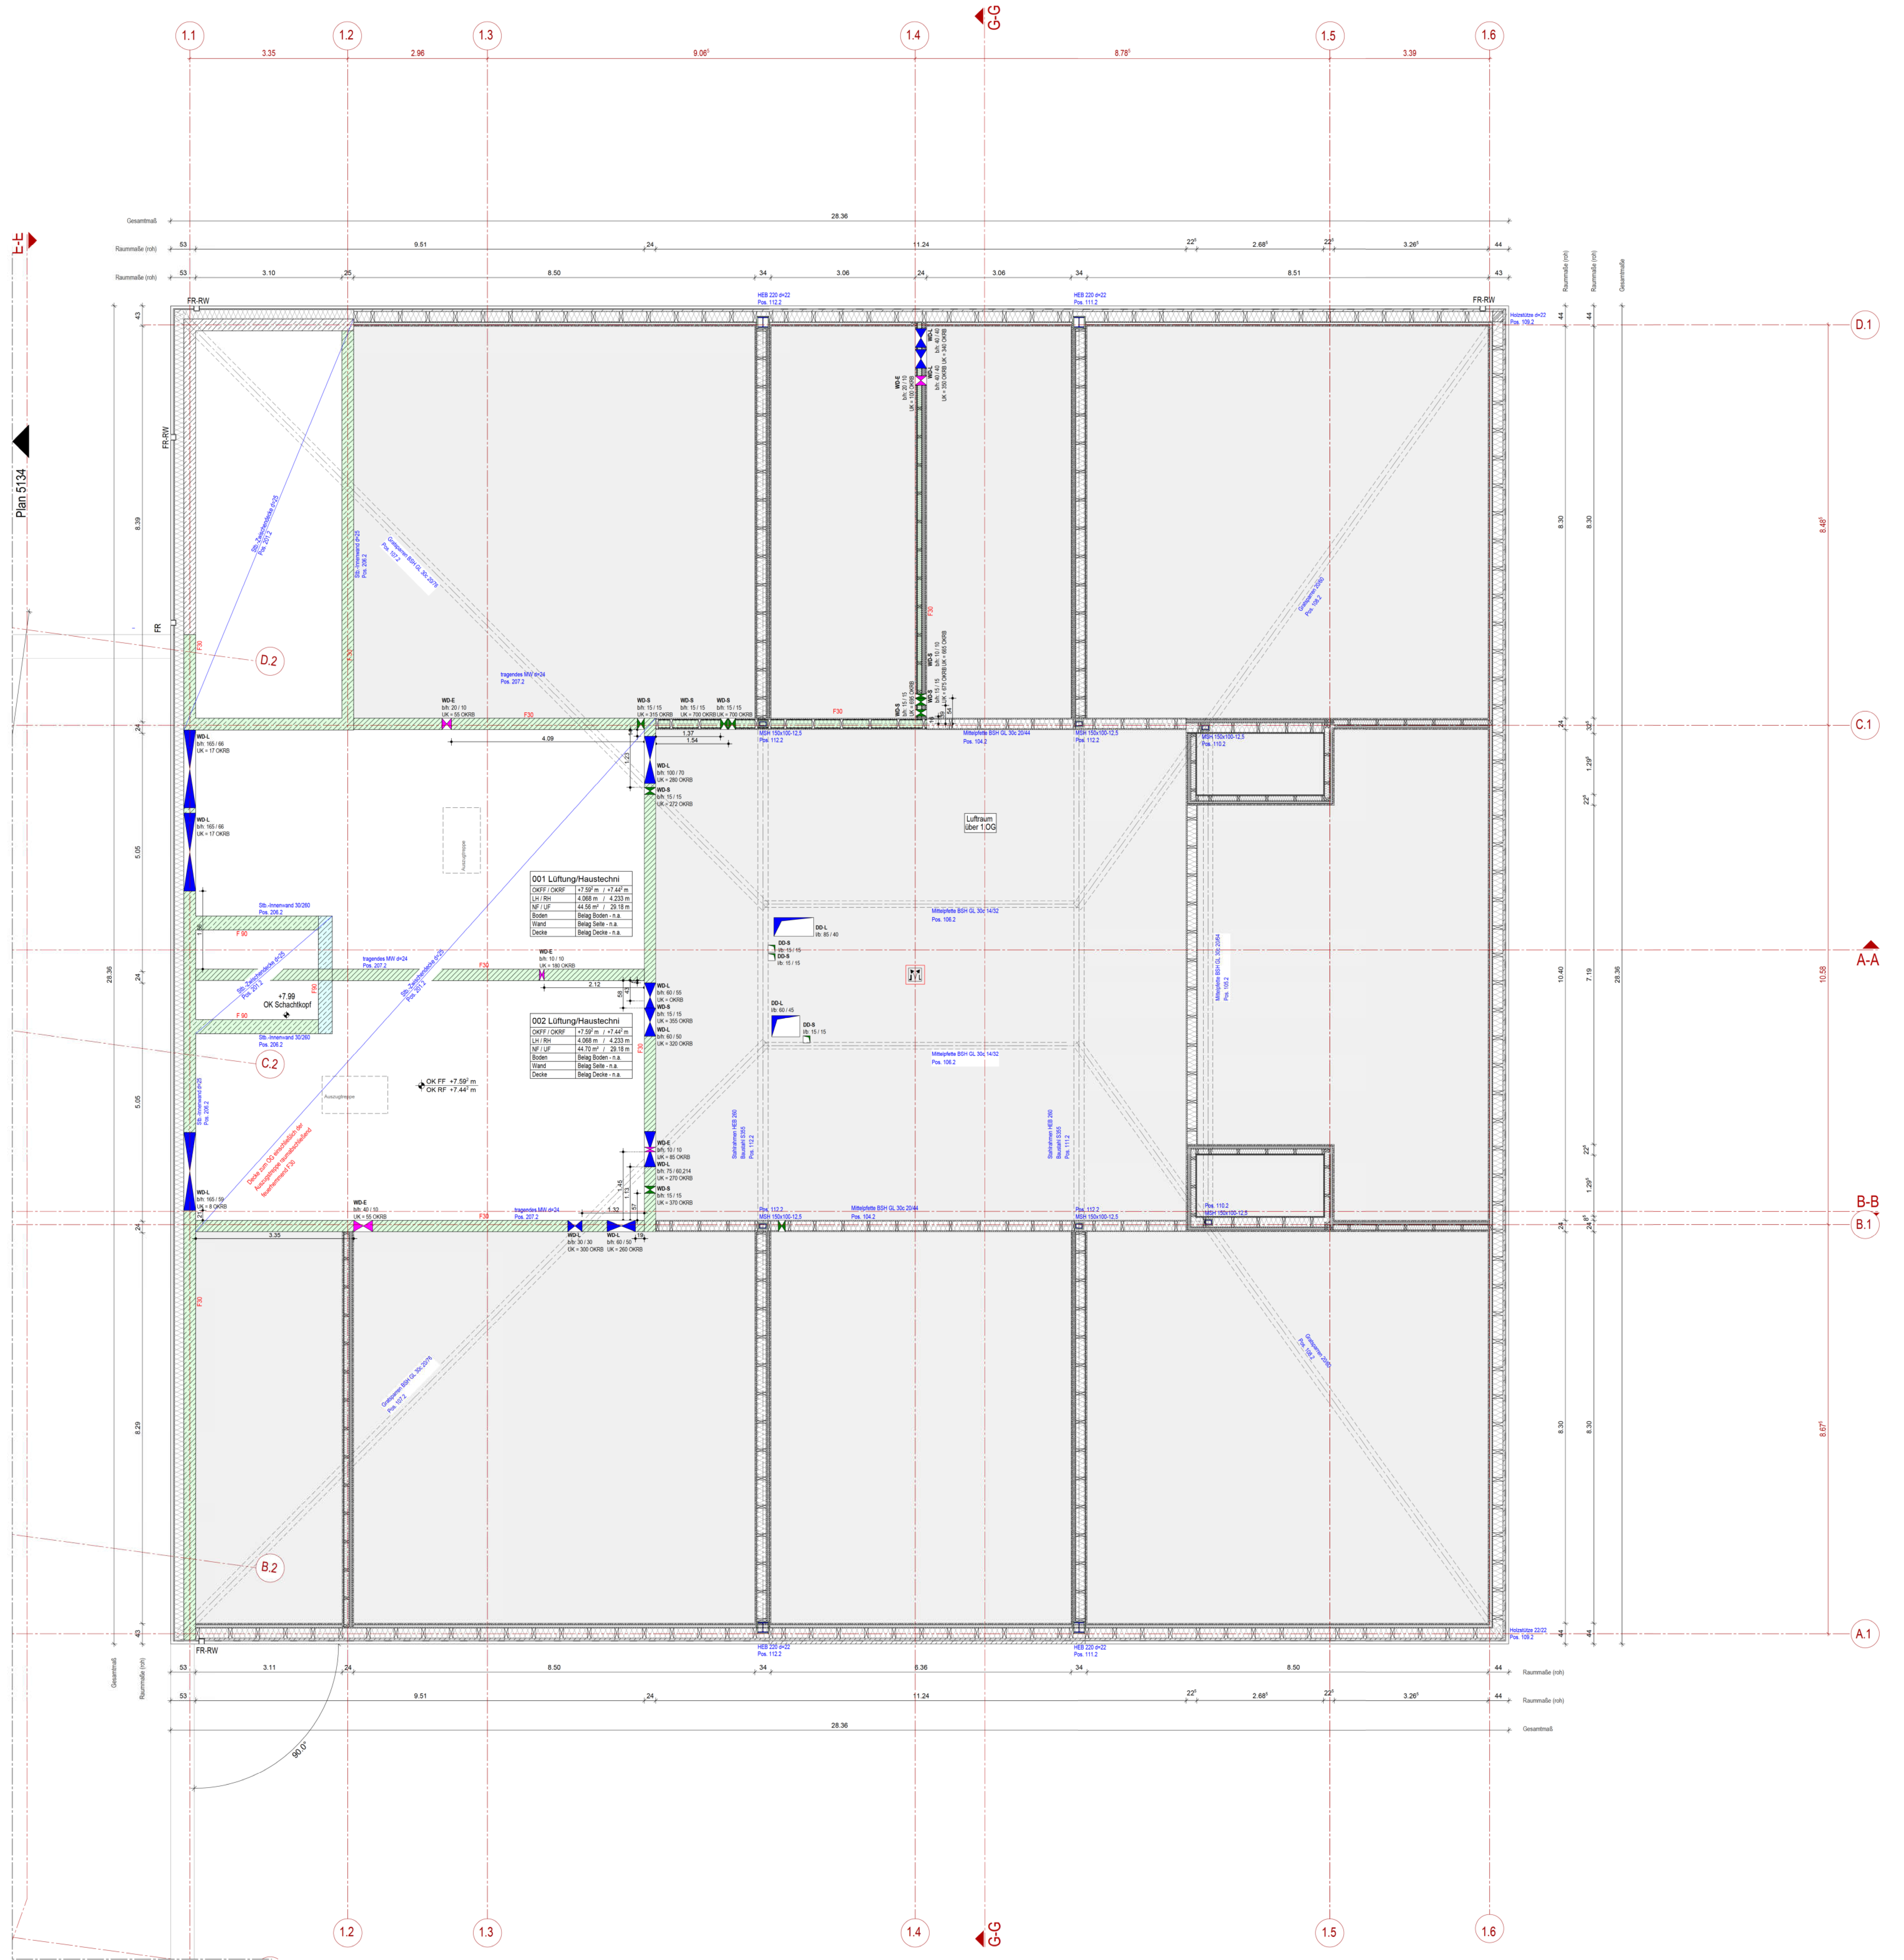

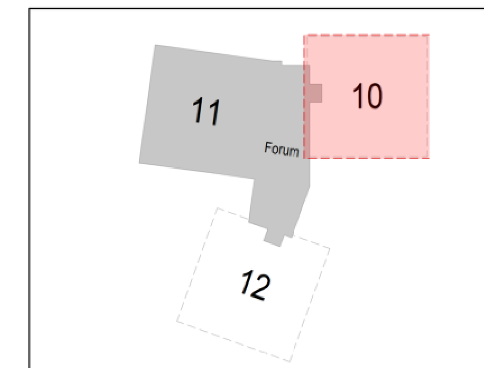

BEMERKUNGEN

Alle Maße sind vor der Ausführung zu prüfen, soweit erforderlich örtlich zu messen. Differenzen sind vor der Ausführung mit der Bauüberwachung zu klären.

Bei Widersprüchen zwischen Plänen und sonstigen Ausführungsunterlagen haben Unterlagen im größeren Maßstab Vorrang, bei gleichmaßstäblichen Plänen der jüngere.

Dieser Plan gilt nur in Verbindung mit der geprüften Statik, sowie den Schal- und Bewehrungsplänen.

Die DIN - Vorschriften und das Brandschutzkonzept sind einzuhalten!

Ergänzend sind die Ausführungsplanungen der am Bau beteiligten Fachingeneure und der ausführenden Firmen hinzu zu ziehen.

Alle angegeben Höhen beziehen sich auf ± 0.00 EG
Öffnungsmaße sind Rohbaumaße!
Alle Höhenmaße beziehen sich auf OKFF!

LEGENDE

ABKÜRZUNGEN

BA	Bodenaussparung	KB	Kernbohrung	SD	Sohlendurchbruch
BD	Bodendurchbruch	LH	lichte Raumhöhe OKFF - UK AD	UF	Umfang
BE	Bodeneinlauf			UV	Unterverteilung
BK	Bodenkanal	NA	Notausgang	UZ	Unterzug
BRH	Brüstungshöhe ab OKFF	NE	Notentwässerung	ÜZ	Überzug
		NF	Nutzfläche	UKFD	Unterkante Fertigdecke
DA	Deckenaussparung	OKFF	Oberkante Fertigfußboden		
DF	Dehnfuge			UKRD	Unterkante Rohdecke
DVS	Deckenversprung	OKRF	Oberkante Rohfußboden	VK	Vorderkante
FF	Fluchtfenster	RB	Ringbalken	VKR	Vorderkante Roh
FR-SW	Fallrohr Schmutzwasser	RD	Rohdecke	VKF	Vorderkante Fertig
FR-RW	Fallrohr Regenwasser	REV	REVI- Öffnung	WA	Wandaussparung
FT	Fertigteil	RH	Rohhöhe	WD	Wanddurchbruch
HK	Heizkörper	RK	Rollladenkasten	WF	Wohnfläche
HKV	Heizkreisverteiler	RR	Regenrinne	WS	Wandschlitz

SCHRAFFUREN

Stahlbeton, Magerbeton, Fertigteil, Mauerwerk, Leichtwand, WDVS, Stahlträger, Gipskarton-Wand, Bestand, Abbruch

Bodendurchbruch, Deckendurchbruch, Wanddurchbruch, Wandschlitz

OKFF / OKRD, OKRD, OKFF

Anstrich, Putz, Fliesen, Sichtbeton, Verblend-MW, Wandbekleidung, Metallfassade

HINWEISE

Detail Bsp. DE-EG-003 — fachplanerisch abgestimmtes Detail

fachplanerisch abzustimmendes Detail

TÜREN

00_01 T01 / T30 NA: 90 cm / R'w=32dB OTS/20 mm — Raum-Nr. / Tür-Nr.; Brandschutz / lichter Durchgangsbreite; Schallschutz / Beschläge / Unterschnitt

BRANDSCHUTZ - BEZEICHNUNGEN

T 30	Feuerhemmend nach DIN 4102
T 90	Feuerbeständig nach DIN 4102
DS	Dichtschließend
DSS	Dicht- und Selbstschließend
RS	Rauchdicht und Selbstschließend nach DIN 18 095

BW - Brandwand / Brandwandbauart
feuerbeständige Wand F90-A DIN 4102
feuerhemmende Wand F30-A DIN 4102

Index	Datum	Änderungen/Ergänzungen	Gez.

Projekt:
1848 Neubau Grundschule Sieker, Mühlenbach
Oldentruperstraße, 33605 Bielefeld

Bauherr:
Stadt Bielefeld
August-Bebel-Straße 92
33602 Bielefeld

B|K|S|ARCHITEKTEN
Bleichstraße 77a | 33607 Bielefeld
Fon 0521-982 59 500
www.bks-architekten.de

Planungsstand:
Ausführungsplanung
VORABZUG

Planinhalt:
Grundriss
2.Obergschoss - Gebäude 10

Datum:	Maßstab:	Plannummer:	Index:
12.06.2026	1:50	5131	
Gezeichnet: KB	Blattgröße: H/B 900/1100	Planschlüssel:	

H/B = 900 / 1100 (0.99m²)
Allplan 2024

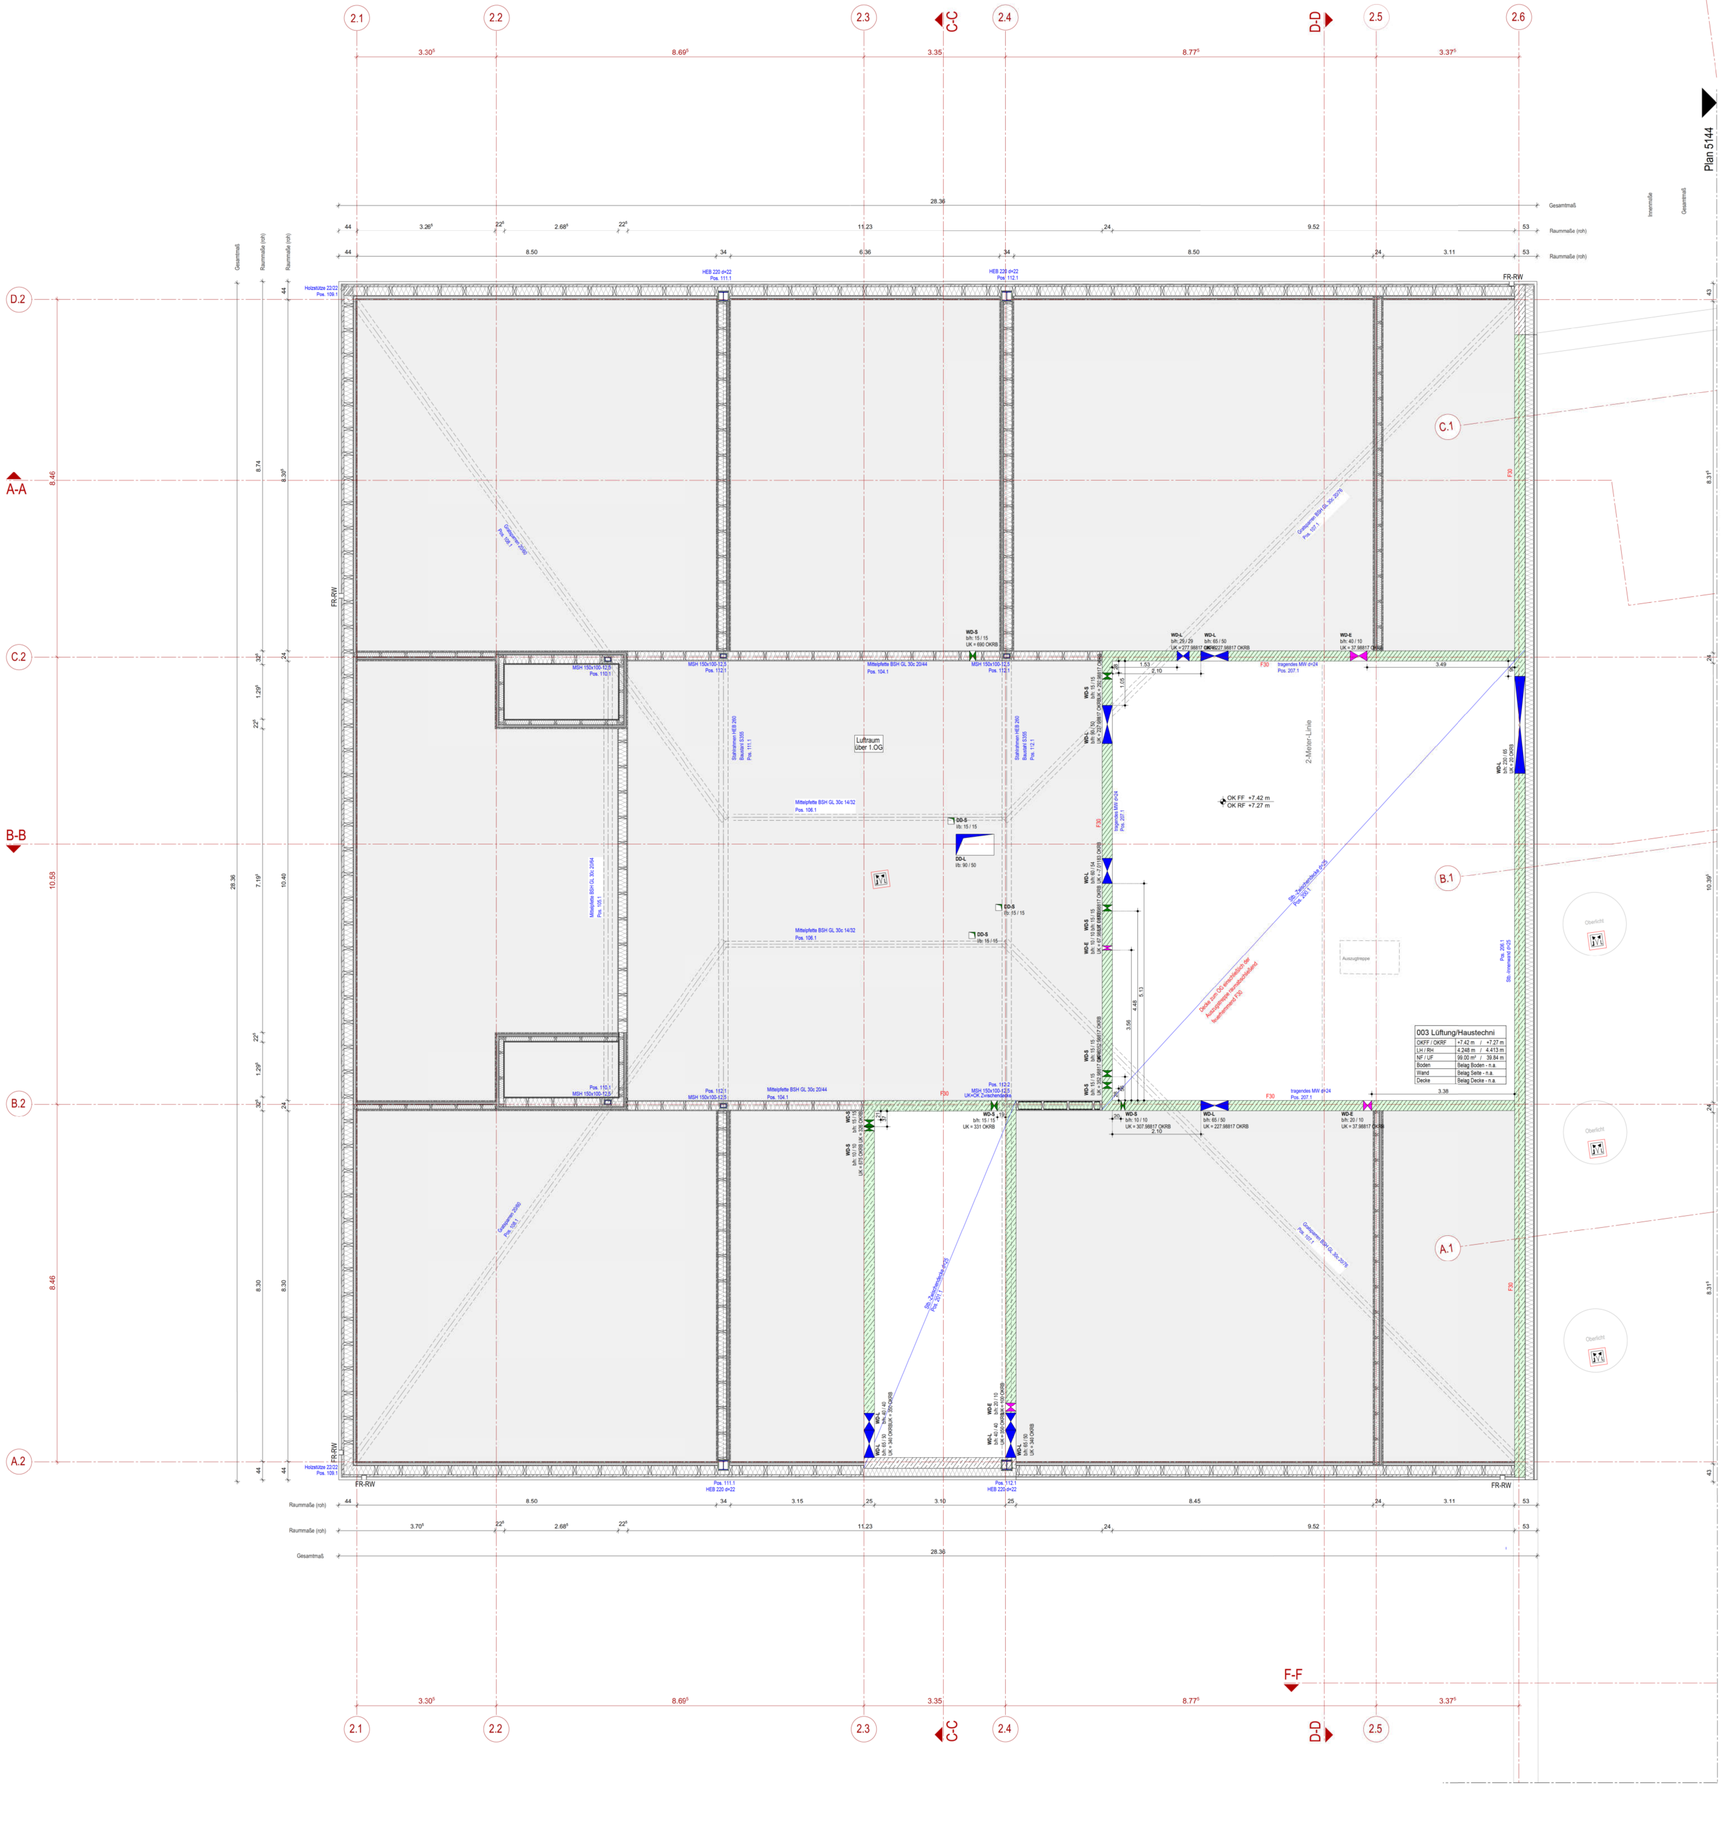

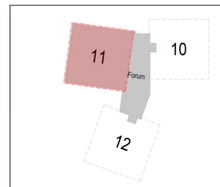

BEMERKUNGEN

Alle Maße sind vor der Ausführung zu prüfen, soweit erforderlich örtlich zu messen.
Differenzen sind vor der Ausführung mit der Bauüberwachung zu klären.

Bei Widersprüchen zwischen Plänen und sonstigen Ausführungsunterlagen haben Unterlagen im größeren Maßstab Vorrang, bei gleichmaßstäblichen Plänen der jüngere.

Dieser Plan gilt nur in Verbindung mit der geprüften Statik, sowie den Schal- und Bewehrungsplänen.

Die DIN - Vorschriften und das Brandschutzkonzept sind einzuhalten!

Ergänzend sind die Ausführungsplanungen der am Bau beteiligten Fachingenieure und der ausführenden Firmen hinzu zu ziehen.

Alle angegebenen Höhen beziehen sich auf ± 0.00 EG
Öffnungsmaße sind Rohbaumaße!
Alle Höhenmaße beziehen sich auf OKFF!

LEGENDE

ABKÜRZUNGEN

BA	Bodenausasparung	KB	Kernbohrung	SD	Sohlendurchbruch
BD	Bodendurchbruch	LH	lichte Raumhöhe	UF	Umfang
BE	Bodeneinlauf		OKFF - UK AD	UV	Unterverteilung
BK	Bodenkanal	NA	Notausgang	UZ	Unterzug
BRH	Brüstungshöhe	NE	Nutenniveaserung	ÜZ	Überzug
	ab OKFF	NF	Nutzfläche	UKFD	Unterkante
DA	Deckenausasparung	OKFF	Oberkante		Fertigdecke
DF	Dehnfuge		Fertigfußboden	UKRD	Unterkante Rohdecke
DVS	Deckenversprung	OKRF	Oberkante Rohfußboden	VK	Vorderkante
FF	Fluchtfenster	RB	Ringbalken	VKR	Vorderkante Roh
FR-SW	Fallrohr Schmutzwasser	RD	Rohdecke	VKF	Vorderkante Fertig
FR-RW	Fallrohr Regenwasser	REV	REVI- Öffnung	WA	Wandausasparung
FT	Fertigteil	RH	Rohhöhe	WD	Wanddurchbruch
HK	Heizkörper	RK	Rollladenkasten	WF	Wandfläche
HKV	Heizkreisverteiler	RR	Regenrinne	WS	Wandschlitz

SCHRAFFUREN

Stahlbeton	Bodendurchbruch		Anstrich
Magerbeton	Deckendurchbruch		Putz
Fertigteil	Wanddurchbruch		Fliesen
Mauerwerk	Wandschlitz		Sichtbeton
Leichtwand			Verblend-MW
WDVS	OKFF		Wandbekleidung
Stahlträger	OKRD		Metallfassade
Gipskarton-Wand	OKFF		
Bestand	OKRD		
Abbruch	OKFF		

HINWEISE

Detail Bsp: DE-EO.003 — fachplanerisch abgestimmtes Detail — fachplanerisch abzustimmendes Detail

TÜREN

Raum-Nr. / Tür-Nr.
Brandschutz / lichter Durchgangsbreite
Schallschutz / Beschläge / Unterschnitt

BRANDSCHUTZ - BEZEICHNUNGEN

T 30	Feuerhemmend nach DIN 4102	BW	Brandwand / Brandwandbauart
T 90	Feuerbeständig nach DIN 4102		feuerbeständige Wand F90-A DIN 4102
DS	Dichtschließend		feuerhemmende Wand F30-A DIN 4102
DSS	Dicht- und Selbstschließend		
RS	Rauchdicht und Selbstschließend nach DIN 18 095		

Index	Datum	Änderungen/Ergänzungen	Gez

Projekt:
1848 Neubau Grundschule Sieker, Mühlenbach
Oldentruperstraße, 33605 Bielefeld

Bauherr:
Stadt Bielefeld
August-Bebel-Straße 92
33602 Bielefeld

B|K|S|ARCHITEKTEN
Bleichstraße 77a | 33607 Bielefeld
Fon 0521-962 39 500
www.bks-architekten.de

Planungsstand:
Ausführungsplanung
VORABZUG

Planinhalt:
Grundriss
2.Obergeschoss - Gebäude 11

Datum:	Maßstab:	Plannummer:	Index
12.06.2026	1:50	5132	
Gezeichnet:	Blattgröße:	Planschlüssel:	
KB	H/B 900/1100		

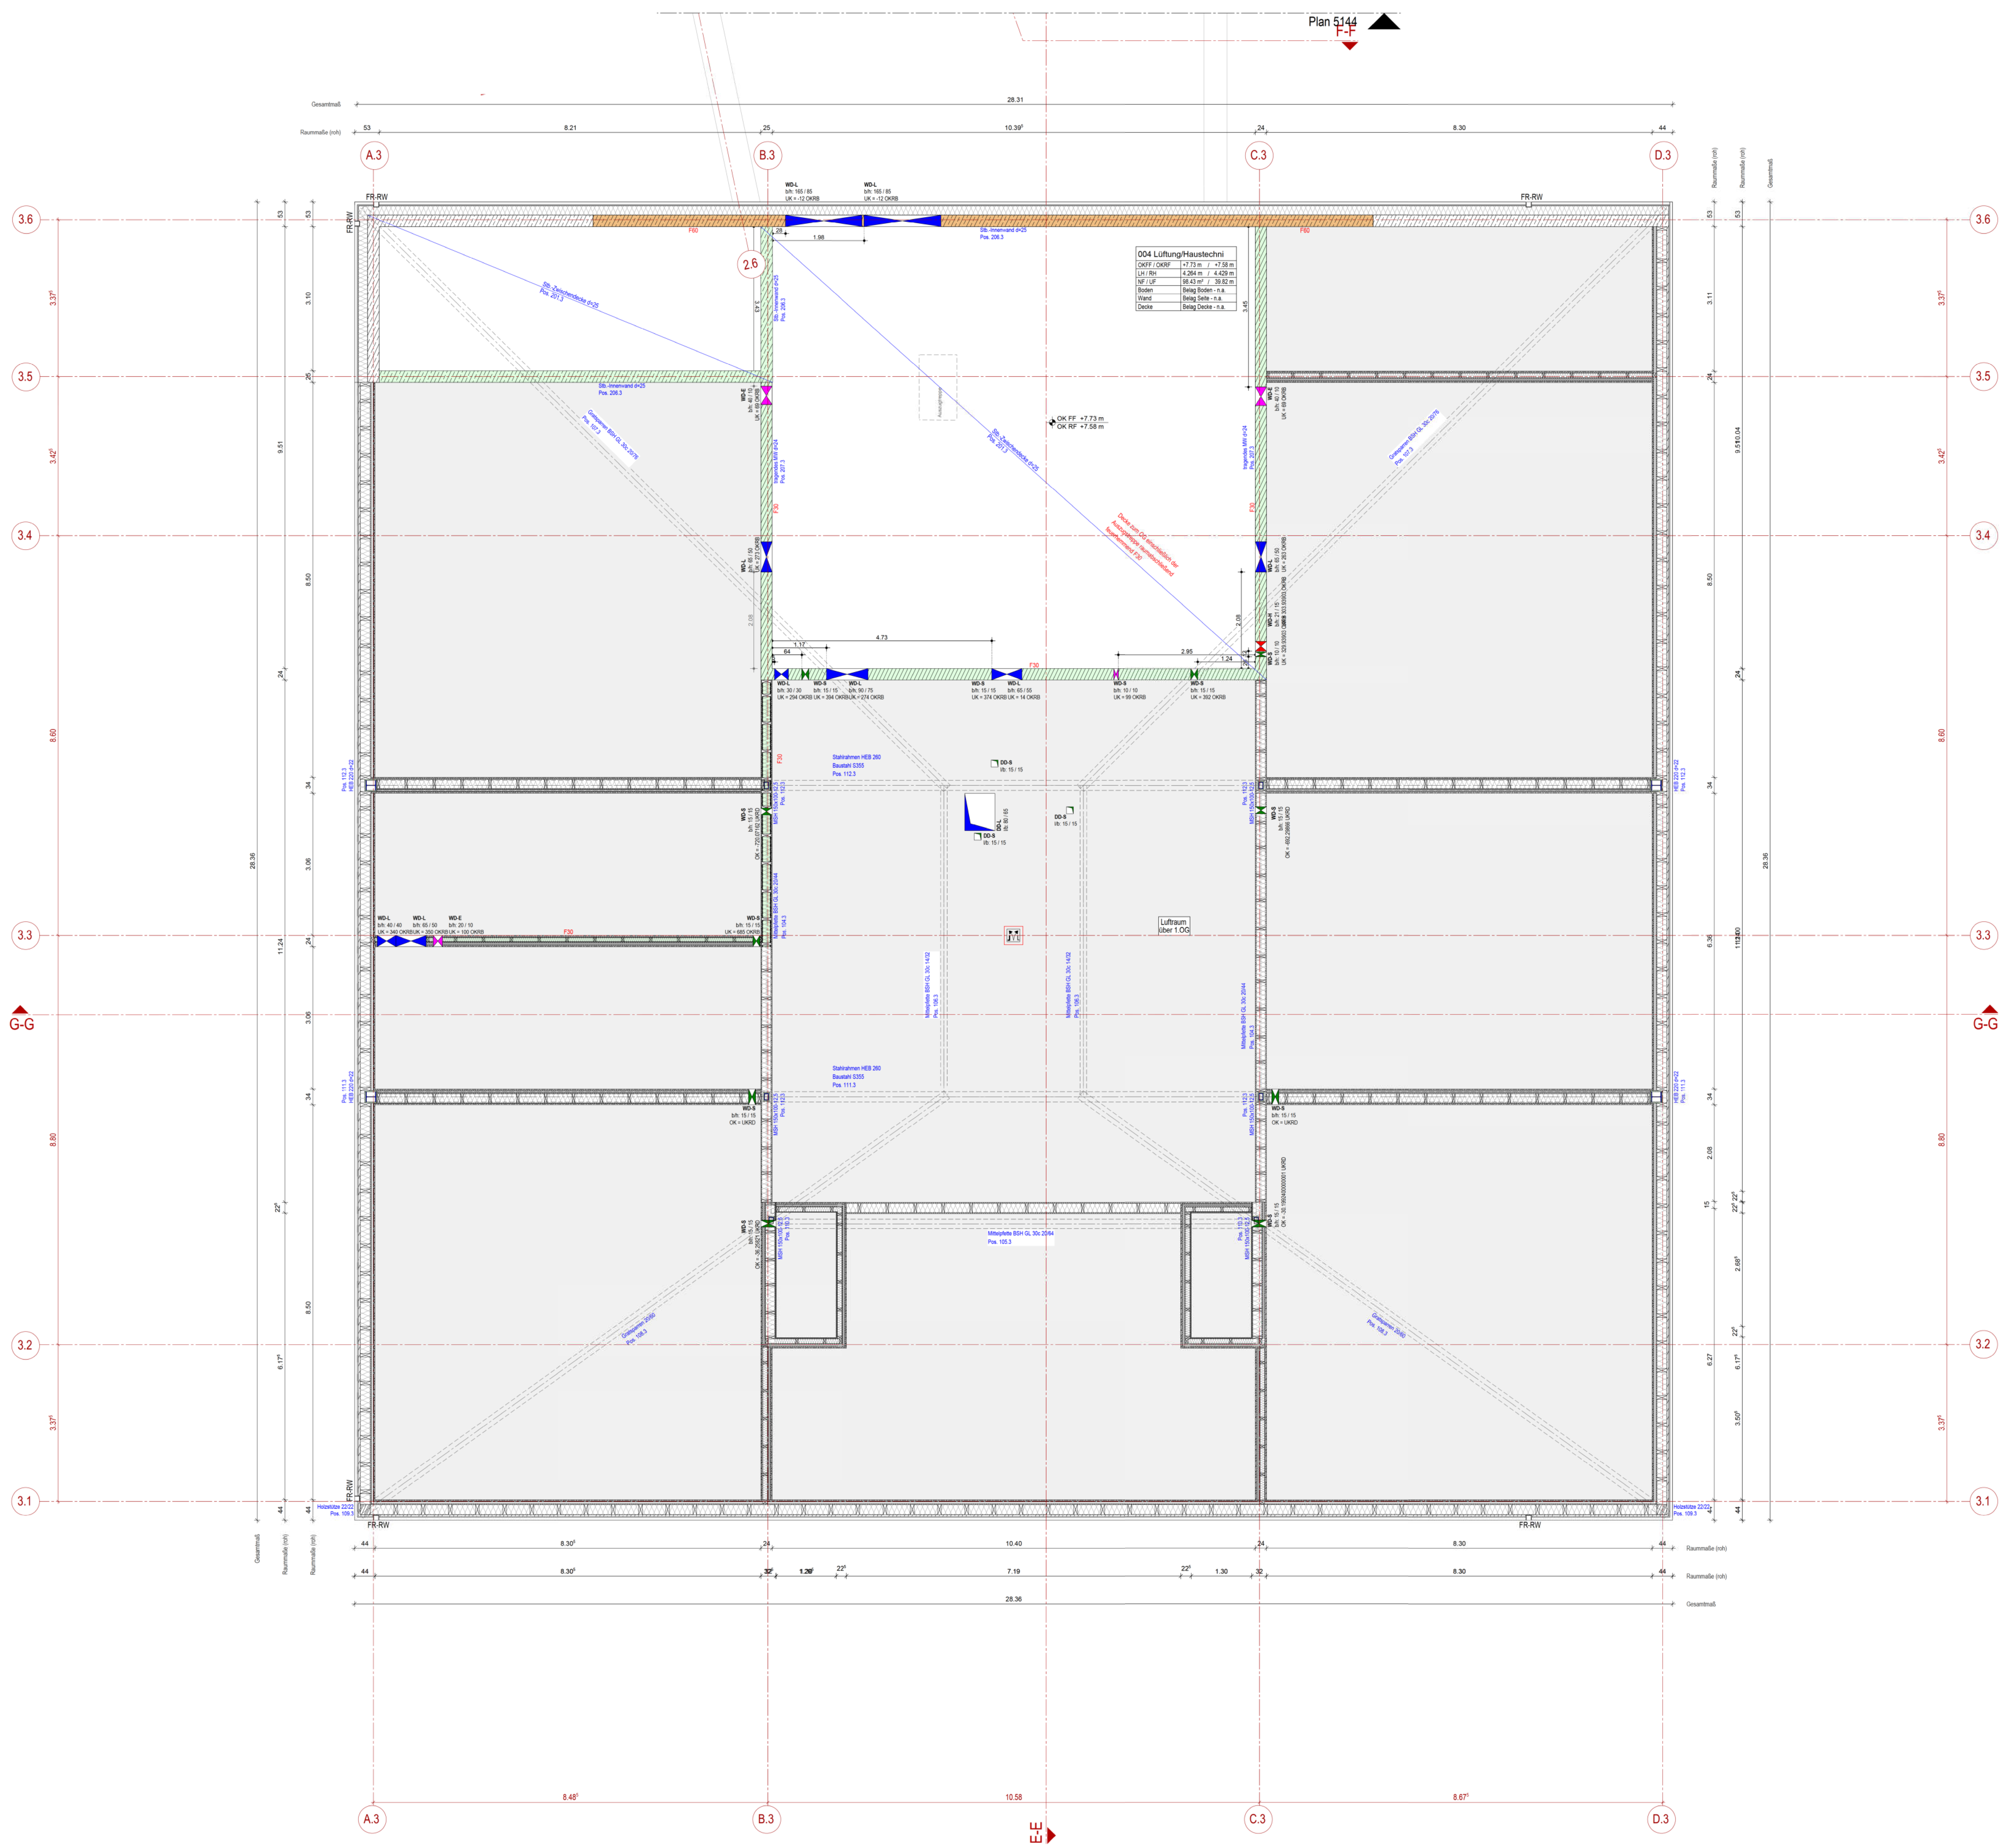

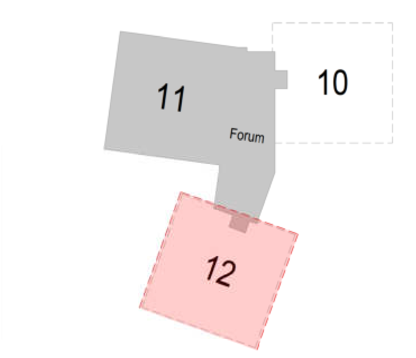

BEMERKUNGEN

Alle Maße sind vor der Ausführung zu prüfen, soweit erforderlich örtlich zu messen. Differenzen sind vor der Ausführung mit der Bauüberwachung zu klären.

Bei Widersprüchen zwischen Plänen und sonstigen Ausführungsunterlagen haben Unterlagen im größeren Maßstab Vorrang, bei gleichmaßstäblichen Plänen der jüngere.

Dieser Plan gilt nur in Verbindung mit der geprüften Statik, sowie den Schal- und Bewehrungsplänen.

Die DIN - Vorschriften und das Brandschutzkonzept sind einzuhalten!

Ergänzend sind die Ausführungsplanungen der am Bau beteiligten Fachingeneure und der ausführenden Firmen hinzu zu ziehen.

Alle angegeben Höhen beziehen sich auf ± 0.00 EG
Öffnungsmaße sind Rohbaumaße!
Alle Höhenmaße beziehen sich auf OKFF!

LEGENDE

ABKÜRZUNGEN

BA	Bodenaussparung	KB	Kernbohrung	SD	Sohlendurchbruch
BD	Bodendurchbruch	LH	lichte Raumhöhe OKFF - UK AD	UF	Umfang
BE	Bodeneinlauf			UV	Unterverteilung
BK	Bodenkanal	NA	Notausgang	UZ	Unterzug
BRH	Brüstungshöhe ab OKFF	NE	Notentwässerung	ÜZ	Überzug
		NF	Nutzfläche	UKFD	Unterkante Fertigdecke
DA	Deckenaussparung	OKFF	Oberkante Fertigfußboden		
DF	Dehnfuge			UKRD	Unterkante Rohdecke
DVS	Deckenversprung	OKRF	Oberkante Rohfußboden	VK	Vorderkante
FF	Fluchtfenster	RB	Ringbalken	VKR	Vorderkante Roh
FR-SW	Fallrohr Schmutzwasser	RD	Rohdecke	VKF	Vorderkante Fertig
FR-RW	Fallrohr Regenwasser	REV	REVI- Öffnung	WA	Wandaussparung
FT	Fertigteil	RH	Rohhöhe	WD	Wanddurchbruch
HK	Heizkörper	RK	Rollladenkasten	WF	Wohnfläche
HKV	Heizkreisverteiler	RR	Regenrinne	WS	Wandschlitz

SCHRAFFUREN

Stahlbeton, Magerbeton, Fertigteil, Mauerwerk, Leichtwand, WDVS, Stahlträger, Gipskarton-Wand, Bestand, Abbruch

Bodendurchbruch, Deckendurchbruch, Wanddurchbruch, Wandschlitz

OKFF / OKRD, OKRD, OKFF

A Anstrich, P Putz, F Fliesen, S Sichtbeton, V Verblend-MW, B Wandbekleidung, M Metallfassade

HINWEISE

Detail Bsp. DE-EG-003 — fachplanerisch abgestimmtes Detail

fachplanerisch abzustimmendes Detail

TÜREN

00_01 T01 | T30 | NA: 90 cm | R'w=32dB | OTS/20 mm

Raum-Nr. / Tür-Nr.
Brandschutz / lichter Durchgangsbreite
Schallschutz / Beschläge / Unterschnitt

BRANDSCHUTZ - BEZEICHNUNGEN

T 30	Feuerhemmend nach DIN 4102
T 90	Feuerbeständig nach DIN 4102
DS	Dichtschließend
DSS	Dicht- und Selbstschließend
RS	Rauchdicht und Selbstschließend nach DIN 18 095

BW - Brandwand / Brandwandbauart
feuerbeständige Wand F90-A DIN 4102
feuerhemmende Wand F30-A DIN 4102

Index	Datum	Änderungen/Ergänzungen	Gez.

Projekt:
1848 Neubau Grundschule Sieker, Mühlenbach
Oldentruperstraße, 33605 Bielefeld

Bauherr:
Stadt Bielefeld
August-Bebel-Straße 92
33602 Bielefeld

B|K|S|ARCHITEKTEN
Bleichstraße 77a | 33607 Bielefeld
Fon 0521-982 59 500
www.bks-architekten.de

Planungsstand:
Ausführungsplanung
VORABZUG

Planinhalt:
Grundriss
2.Obergeschoss - Gebäude 12

Datum:	Maßstab:	Plannummer:	Index:
12.06.2026	1:50	5133	
Gezeichnet: KB	Blattgröße: H/B 900/1100	Planschlüssel:	

H/B = 900 / 1100 (0.99m²)
Allplan 2024

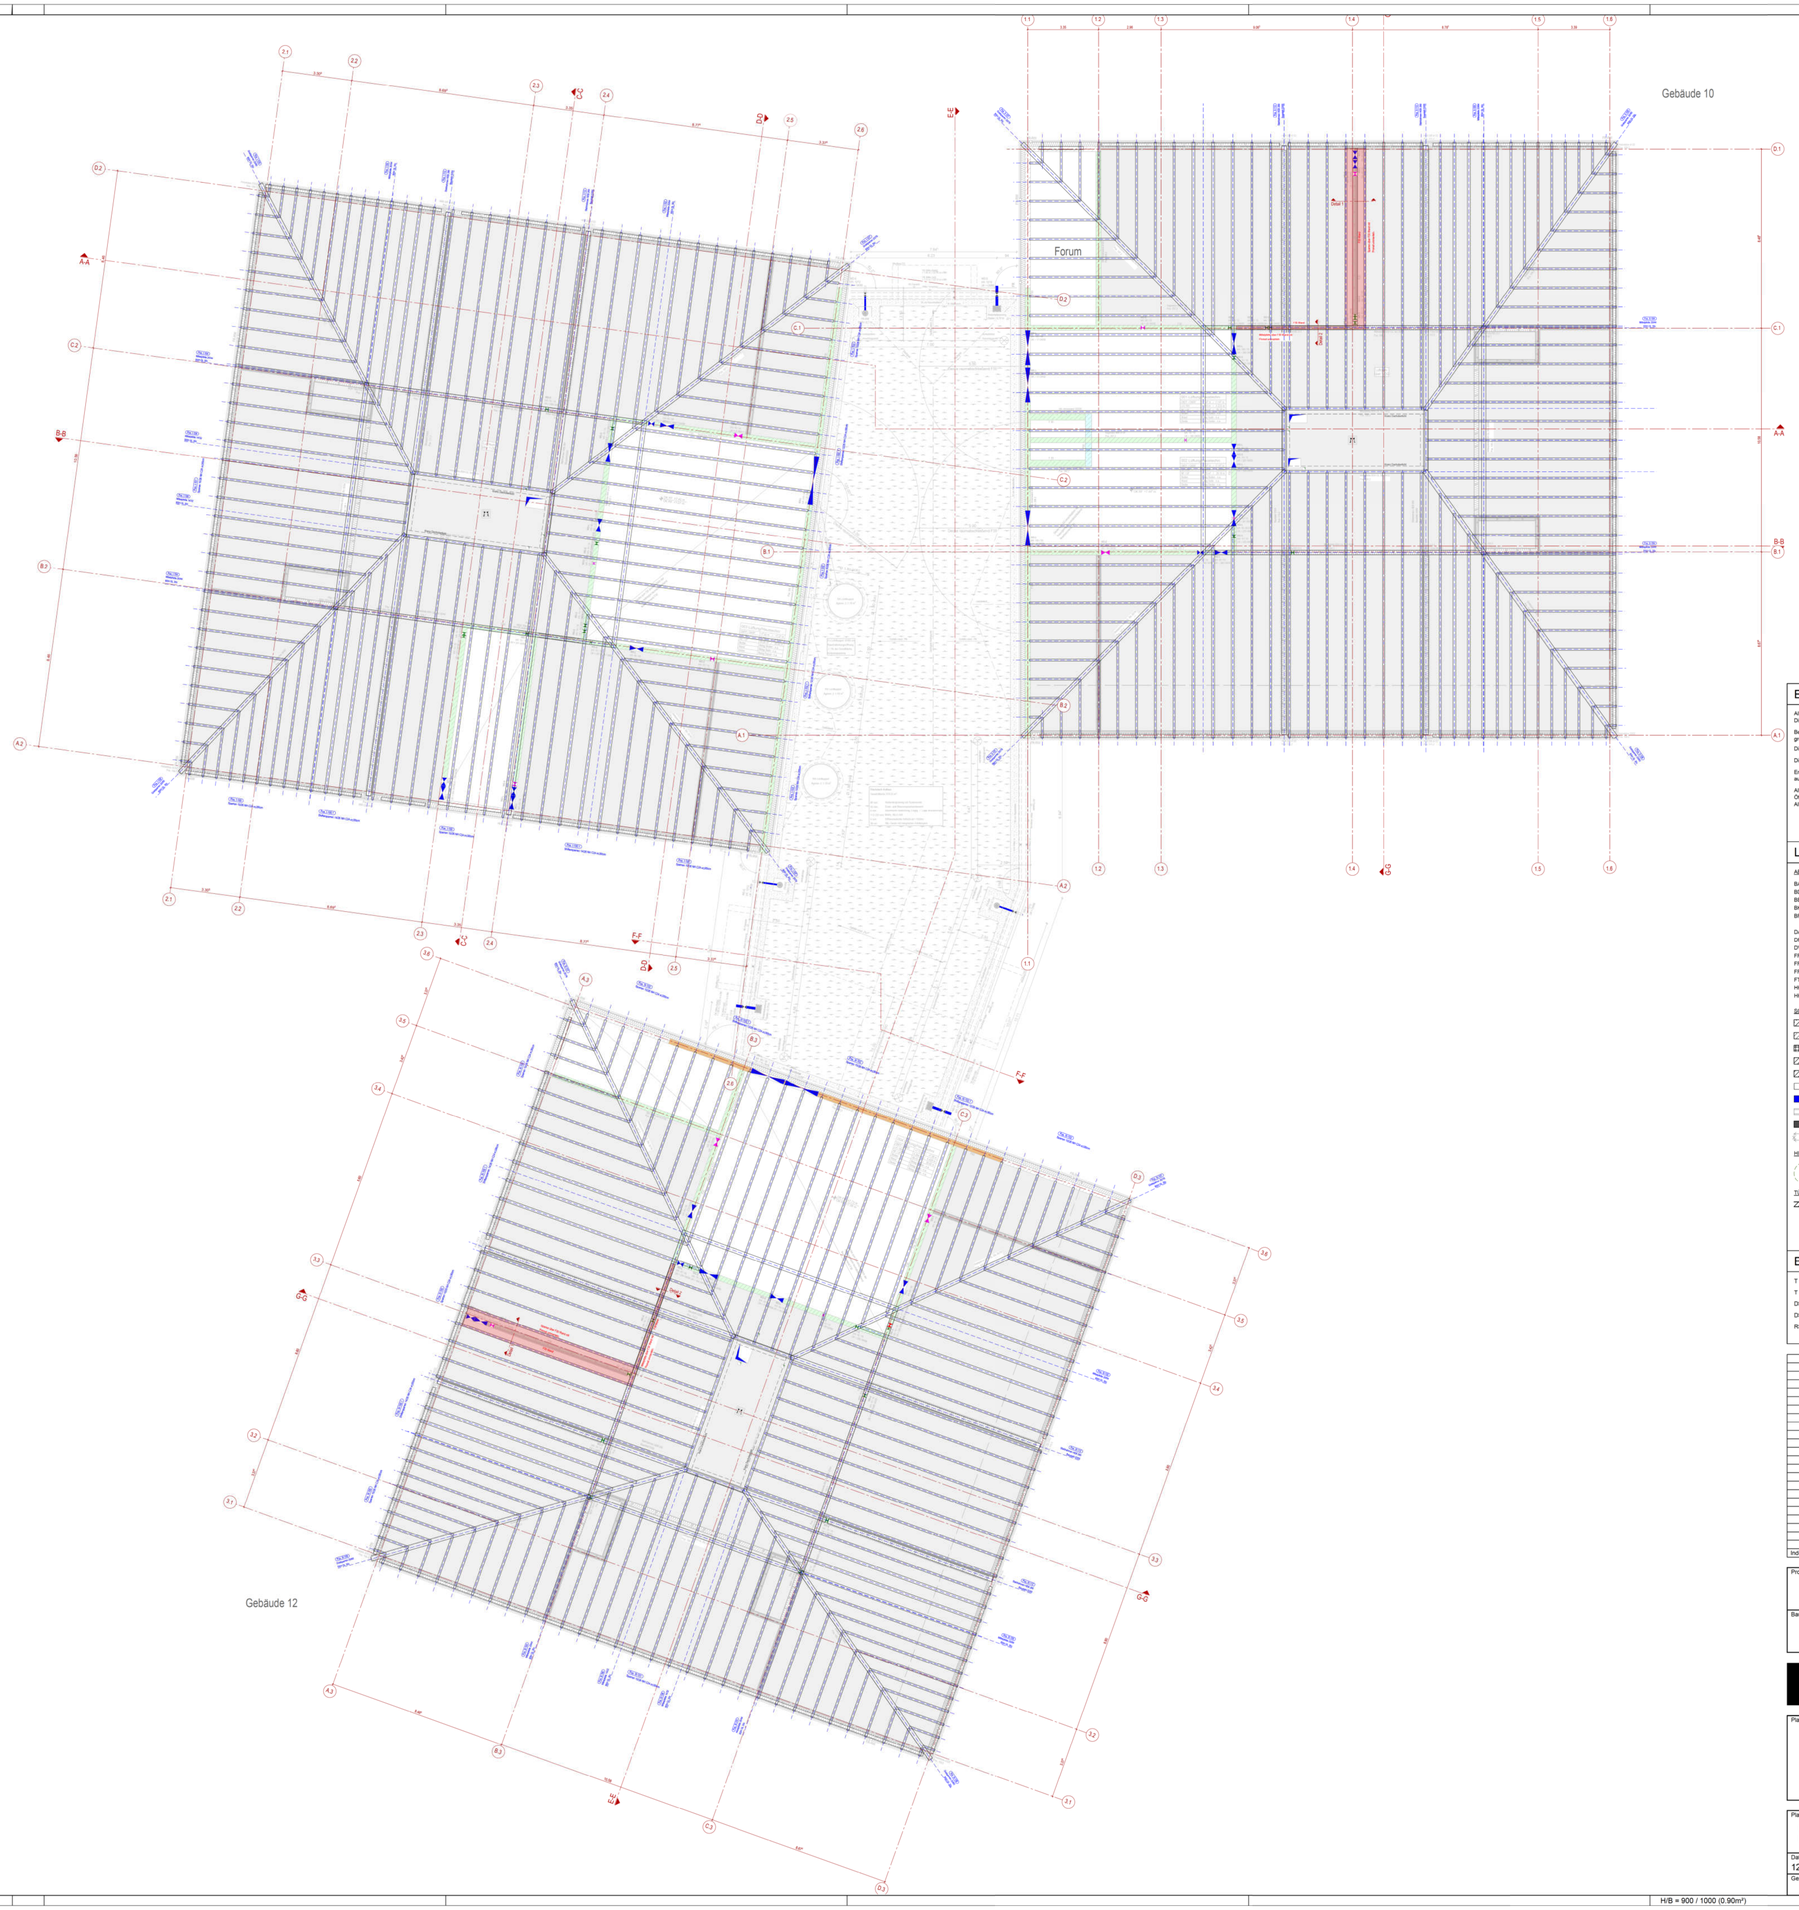

BEMERKUNGEN

Alle Maße sind vor der Ausführung zu prüfen, soweit erforderlich örtlich zu messen.
Differenzen sind vor der Ausführung mit der Bauüberwachung zu klären.

Bei Widersprüchen zwischen Plänen und sonstigen Ausführungsunterlagen haben Unterlagen im größeren Maßstab Vorrang, bei gleichmaßstäblichen Plänen der jüngere.

Dieser Plan gilt nur in Verbindung mit der geprüften Statik, sowie den Schal- und Bewehrungsplänen.

Die DIN - Vorschriften und das Brandschutzkonzept sind einzuhalten!

Ergänzend sind die Ausführungsplanungen der am Bau beteiligten Fachingenieure und der ausführenden Firmen hinzu zu ziehen.

Alle angegeben Höhen beziehen sich auf ± 0.00 EG
Öffnungsmaße sind Rohbaumaße!
Alle Höhenmaße beziehen sich auf OKFF!

LEGENDE

ABKÜRZUNGEN

BA	Bodenaussparung	KB	Kernbohrung	SD	Schleuderdurchbruch
BD	Bodendurchbruch	LH	lichte Raumhöhe	UF	Umfang
BE	Bodeneinlauf		OKFF - UK AD	UV	Unterverteilung
BK	Bodenkanal	NA	Notausgang	UZ	Umbruzug
BRH	Brüstungshöhe ab OKFF	NE	Notentwässerung	ÜZ	Überzug
		NF	Nutzfläche	UKFD	Unterkante Fertigdecke
DA	Deckenaussparung	OKFF	Oberkante Fertigfußboden	UKRD	Unterkante Rohdecke
DD	Deckendurchbruch	OKRF	Oberkante Rohfußboden	VK	Vorderkante
DP	Dehnfuge	RB	Ringbalken	VKR	Vorderkante Roh
DVS	Deckenversprung	RD	Rohdecke	VKF	Vorderkante Fertig
FF	Fluchtfenster	REV	REVI- Öffnung	WA	Wandaussparung
FR-SW	Fallrohr Schmutzwasser	RH	Rohrhöhe	WD	Wanddurchbruch
FR-RW	Fallrohr Regenwasser	RK	Rolladenkasten	WF	Wohnfläche
FT	Fertigteil	RR	Regenrinne	WS	Wandschlitz
HK	Heizkörper				
HKV	Heizkreisverteiler				

SCHRAFFUREN

Stahlbeton	Bodendurchbruch		Anstrich
Magerbeton	Deckendurchbruch		Putz
Fertigteil	Wanddurchbruch		
Mauerwerk	Wandschlitz		Fliesen
Leichtwand			
WDVS			Sichtbeton
Stahlträger			Verblend-MW
Gipskarton-Wand	OKFF / OKRD		Wandbekleidung
Bestand	OKRD		
Abbruch	OKFF		Metallfassade

HINWEISE

Detail Bsp. DE-07x003 — fachplanerisch abgestimmtes Detail

fachplanerisch abzustimmendes Detail

TÜREN

T 30 RS / 90 cm / 2100 — Raum-Nr. / Tür-Nr. Brandschutz / lichter Durchgangsbreite Schallschutz / Beschlag / Unterschnitt

BRANDSCHUTZ - BEZEICHNUNGEN

T 30	Feuerhemmend nach DIN 4102		BW - Brandwand / Brandwandbauart
T 90	Feuerbeständig nach DIN 4102		feuerbeständige Wand F90-A DIN 4102
DS	Dichtschließend		feuerhemmende Wand F30-A DIN 4102
DSS	Dicht- und Selbstschließend		
RS	Rauchdicht und Selbstschließend nach DIN 18 095		

Index	Datum	Änderungen/Ergänzungen	Gez.

Projekt:
1848 Neubau Grundschule Sieker, Mühlenbach
Oldentruperstraße, 33605 Bielefeld

Bauherr:
Stadt Bielefeld
August-Bebel-Straße 92
33602 Bielefeld

B|K|S|ARCHITEKTEN
Bleichstraße 77a | 33607 Bielefeld
Fon 0521-982 59 500
www.bks-architekten.de

Planungsstand:
Ausführungsplanung
VORABZUG

Plannhalt:
Grundriss
Übersichtsplan - 2. Obergeschoss

Datum:	Maßstab:	Plannummer:	Index
12.06.2026		5140	
Gezeichnet:	Blattgröße:	Planschlüssel:	
KB	H/B 900/1000		

H/B = 900 / 1000 (0.90m²)

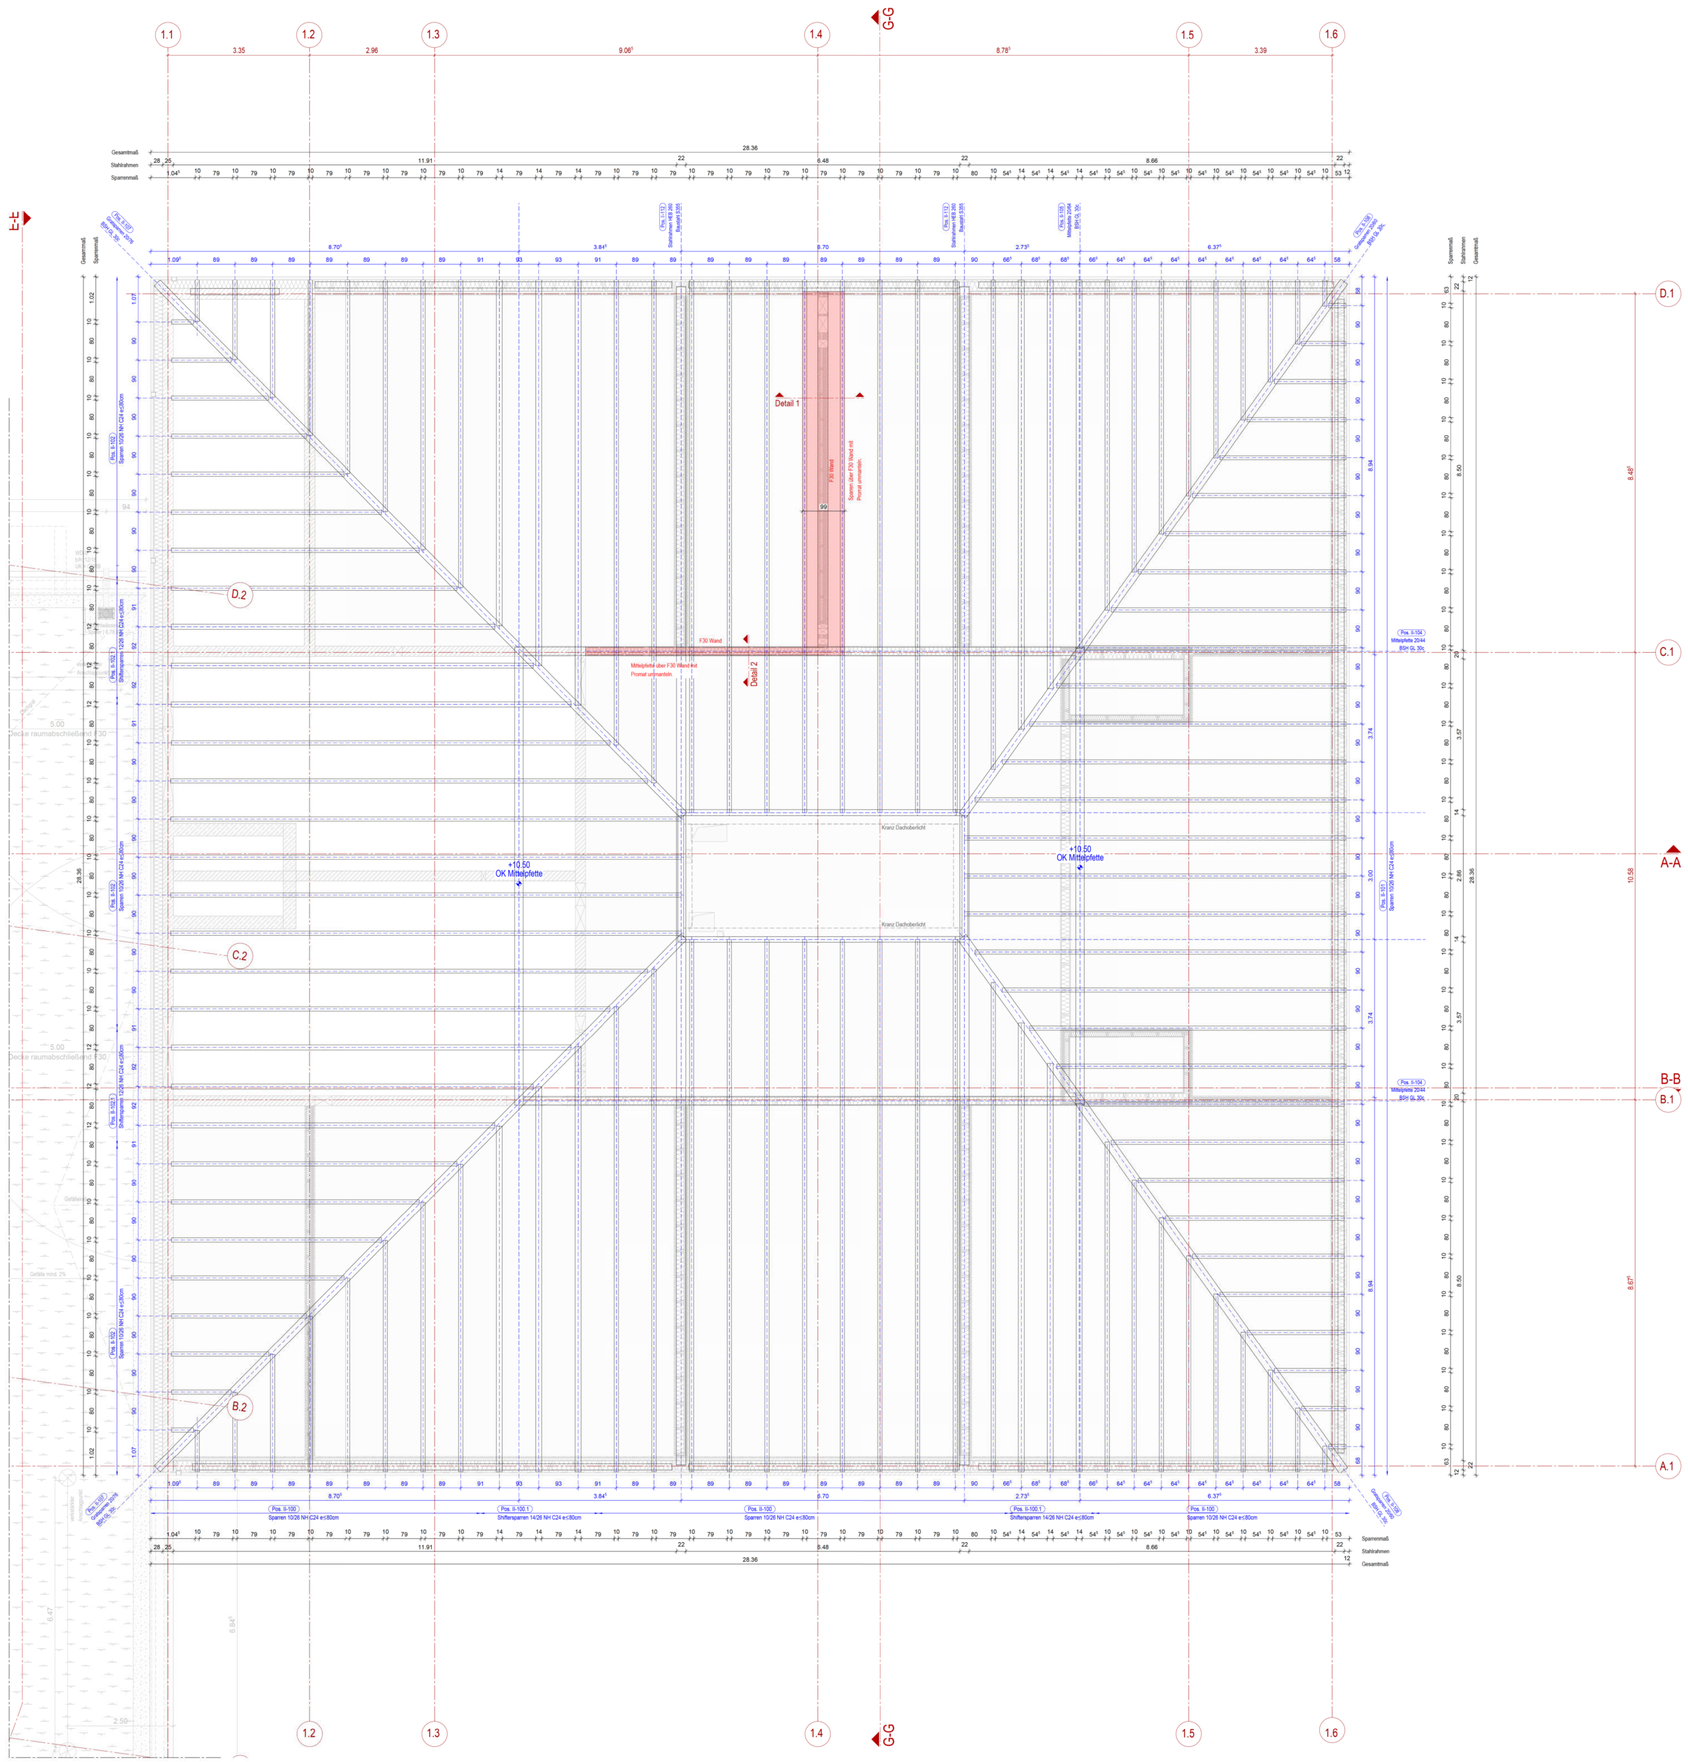

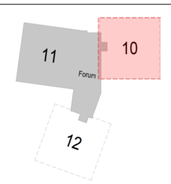

BEMERKUNGEN

Alle Maße sind vor der Ausführung zu prüfen, soweit erforderlich örtlich zu messen.
Differenzen sind vor der Ausführung mit der Bauüberwachung zu klären.

Bei Widersprüchen zwischen Plänen und sonstigen Ausführungsunterlagen haben Unterlagen im größeren Maßstab Vorrang, bei gleichmaßstäblichen Plänen der jüngere.

Dieser Plan gilt nur in Verbindung mit der geprüften Statik, sowie den Schal- und Bewehrungsplänen.

Die DIN - Vorschriften und das Brandschutzkonzept sind einzuhalten!

Ergänzend sind die Ausführungsplanungen der am Bau beteiligten Fachingenieure und der ausführenden Firmen hinzu zu ziehen.

Alle angegebenen Höhen beziehen sich auf ± 0.00 EG
Öffnungsmaße sind Rohbaumaße!
Alle Höhenmaße beziehen sich auf OKFF!

LEGENDE

ABKÜRZUNGEN

BA	Bodenaussparung	KB	Kernbohrung	SD	Sohlendurchbruch
BD	Bodendurchbruch	LH	lichte Raumhöhe	UF	Umfang
BE	Bodeneinlauf		OKFF - UK AD	UV	Unterverteilung
BK	Bodenkanal	NA	Notausgang	UZ	Unterzug
BRH	Brüstungshöhe	NE	Notentwässerung	ÜZ	Überzug
	ab OKFF	NF	Nutzfläche	UKFD	Unterkante
DA	Deckenaussparung	OKFF	Oberkante		Fertigdecke
DF	Dehnfuge		Fertigfußboden	UKRD	Unterkante Rohdecke
DVS	Deckenversprung	OKRF	Oberkante Rohfußboden	VK	Vorderkante
FF	Fluchtfenster	RB	Ringbalken	VKR	Vorderkante Roh
FR-SW	Fallrohr Schmutzwasser	RD	Rohdecke	VKF	Vorderkante Fertig
FR-RW	Fallrohr Regenwasser	REV	REVI- Öffnung	WA	Wandaussparung
FT	Fertigteil	RH	Rohhöhe	WD	Wanddurchbruch
HK	Heizkörper	RK	Rollladenkasten	WF	Wohnfläche
HKV	Heizkreisverteiler	RR	Regenrinne	WS	Wandschlitz

SCHRAFFUREN

Stahlbeton	Bodendurchbruch	Anstrich
Magerbeton	Deckendurchbruch	Putz
Fertigteil	Wanddurchbruch	
Mauerwerk	Wandschlitz	Fliesen
Leichtwand		Sichtbeton
WDVS		
Stahlträger		Vertikend-MW
Gipskarton-Wand	OKFF / OKRD	Wandbekleidung
Bestand	OKRD	
Abbruch	OKFF	Metallfassade

HINWEISE

Detail Bsp: DE-E/D.03

fachplanerisch abgestimmtes Detail

fachplanerisch abzustimmendes Detail

TÜREN

30 / 90	Raum-Nr. / Tür-Nr.
T	Brandschutz / lichter Durchgangsbreite
RS	Schallschutz / Bescläge / Unterschnitt

BRANDSCHUTZ - BEZEICHNUNGEN

T 30	Feuerhemmend nach DIN 4102	BW	Brandwand / Brandvandbauart
T 90	Feuerbeständig nach DIN 4102		feuerbeständige Wand F90-A DIN 4102
DS	Dichtschließend		feuerhemmende Wand F30-A DIN 4102
DSS	Dicht- und Selbstschließend		
RS	Rauchdicht und Selbstschließend nach DIN 18 095		

Index	Datum	Änderungen/Ergänzungen	Gez.

Projekt:
1848 Neubau Grundschule Sieker, Mühlenbach
Oldentruperstraße, 33605 Bielefeld

Bauherr:
Stadt Bielefeld
August-Bebel-Straße 92
33602 Bielefeld

B|K|S|ARCHITEKTEN
Bleichstraße 77a | 33607 Bielefeld
Fon 0521-982 59 500
www.bks-architekten.de

Planungsstand:
Ausführungsplanung
VORABZUG

Planninhalt:
Grundriss
Gebäude 12 | Sparrenplan

Datum:	Maßstab:	Plannummer:	Index
12.06.2026	1:50	5141	
Gezeichnet: KB	Blattgröße: H/B 900/1100	Planschlüssel:	

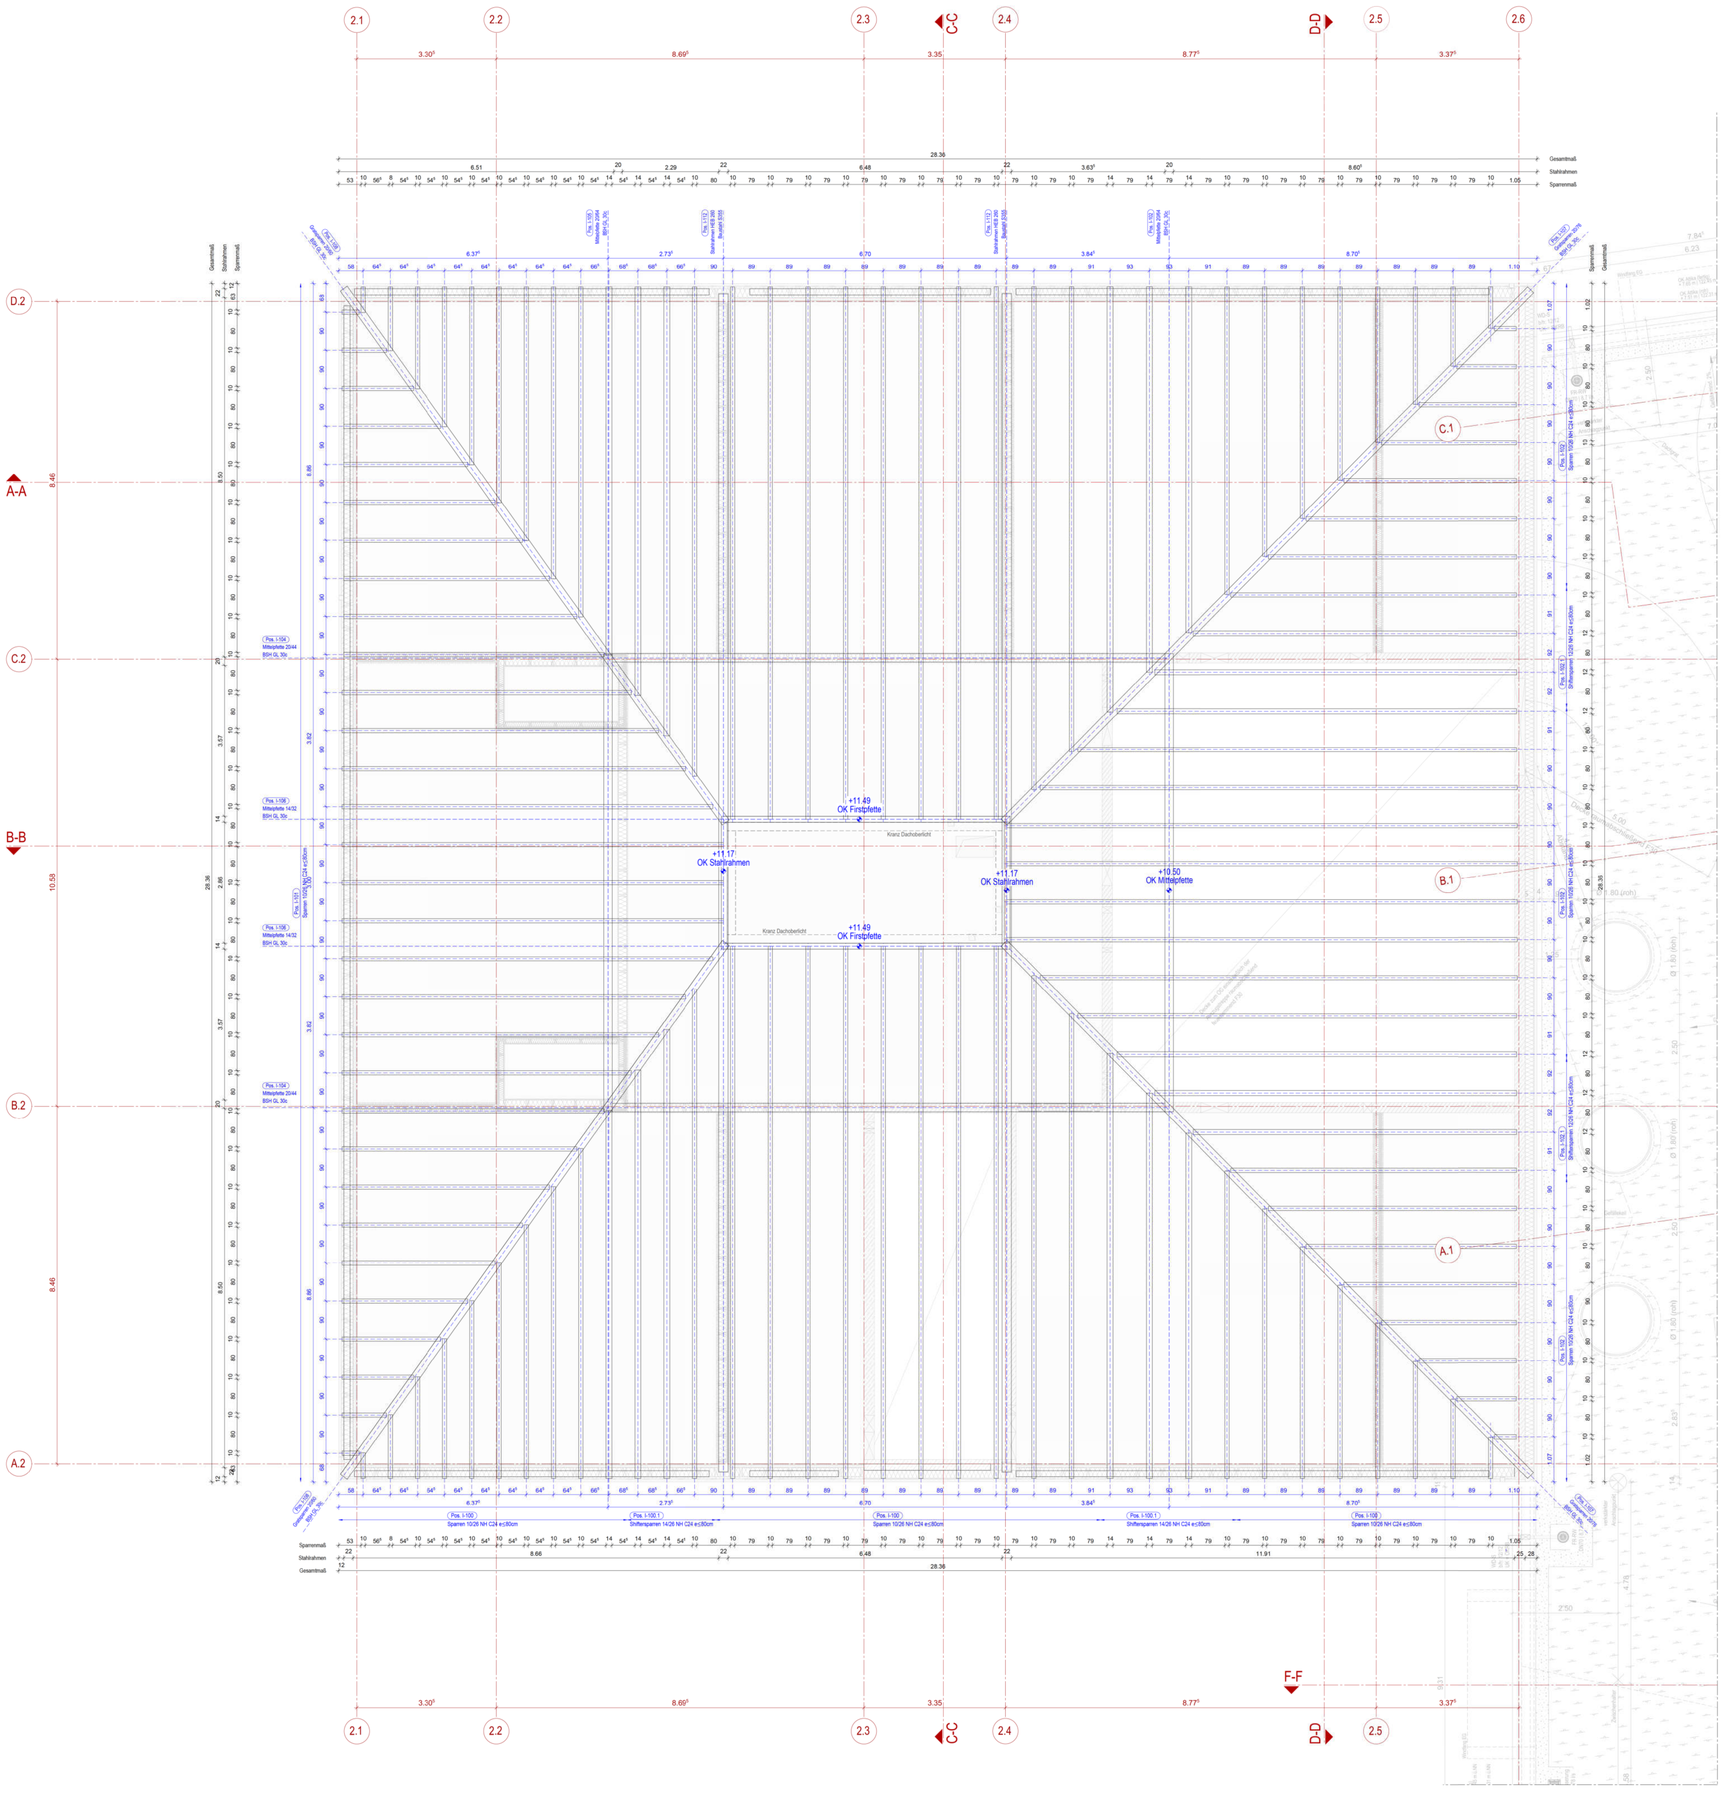

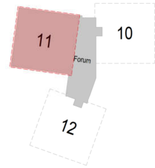

BEMERKUNGEN

Alle Maße sind vor der Ausführung zu prüfen, soweit erforderlich örtlich zu messen.
Differenzen sind vor der Ausführung mit der Bauüberwachung zu klären.

Bei Widersprüchen zwischen Plänen und sonstigen Ausführungsunterlagen haben Unterlagen im größeren Maßstab Vorrang, bei gleichmaßstäblichen Plänen der jüngere.

Dieser Plan gilt nur in Verbindung mit der geprüften Statik, sowie den Schal- und Bewehrungsplänen.

Die DIN - Vorschriften und das Brandschutzkonzept sind einzuhalten!

Ergänzend sind die Ausführungsplanungen der am Bau beteiligten Fachingenieure und der ausführenden Firmen hinzu zu ziehen.

Alle angegebenen Höhen beziehen sich auf ± 0.00 EG
Öffnungsmaße sind Rohbaumaße!
Alle Höhenmaße beziehen sich auf OKFF!

LEGENDE

ABKÜRZUNGEN

BA	Bodenausesparung	KB	Kernbohrung	SD	Sohlendurchbruch
BD	Bodendurchbruch	LH	lichte Raumhöhe	UF	Umfang
BE	Bodeneinlauf		OKFF - UK AD	UV	Unterverteilung
BK	Bodenkanal	NA	Notausgang	UZ	Unterzug
BRH	Brüstungshöhe	NE	Notentwässerung	ÜZ	Überzug
	ab OKFF	NF	Nutzfläche	UKFD	Unterkante
DA	Deckenausesparung	OKFF	Oberkante		Fertigdecke
DF	Dehnfuge		Fertigfußboden	UKRD	Unterkante Rohdecke
DVS	Deckenversprung	OKRF	Oberkante Rohfußboden	VK	Vorderkante
FF	Fluchtfenster	RB	Ringbalken	VKR	Vorderkante Roh
FR-SW	Fallrohr Schmutzwasser	RD	Rohdecke	VKF	Vorderkante Fertig
FR-RW	Fallrohr Regenwasser	REV	REVI- Öffnung	WA	Wandaussparung
FT	Fertigtiel	RH	Rohdohle	WD	Wanddurchbruch
HK	Heizkörper	RK	Rollladenkasten	WF	Wohnfläche
HKV	Heizkreisverteiler	RR	Regenrinne	WS	Wandschlitz

SCHRAFFUREN

Stahlbeton	Bodendurchbruch		Anstrich
Magerbeton	Deckendurchbruch		Putz
Fertigteil	Wanddurchbruch		Fliesen
Mauerwerk	Wandschlitz		Sichtbeton
Leichtwand			Verblend-MW
WDVS			Wandbekleidung
Stahlträger	OKFF		Metallfassade
Gipskarton-Wand	OKRD		
Bestand	OKRD		
Abbruch	OKFF		

HINWEISE

Detail Bsp: DE-E30x203 — fachplanerisch abgestimmtes Detail

fachplanerisch abzustimmendes Detail

TÜREN

Raum-Nr. / Tür-Nr.
Brandschutz / lichter Durchgangsbreite
Schallschutz / Beschläge / Unterschnitt

BRANDSCHUTZ - BEZEICHNUNGEN

T 30	Feuerhemmend nach DIN 4102	BW	Brandwand / Brandwandbauart
T 90	Feuerbeständig nach DIN 4102		feuerbeständige Wand F90-A DIN 4102
DS	Dichtschließend		feuerhemmende Wand F30-A DIN 4102
DSS	Dicht- und Selbstschließend		
RS	Rauchdicht und Selbstschließend nach DIN 18 095		

Index	Datum	Änderungen/Ergänzungen	Gez.

Projekt:
1848 Neubau Grundschule Sieker, Mühlenbach
Oldentruperstraße, 33605 Bielefeld

Bauherr:
Stadt Bielefeld
August-Bebel-Straße 92
33602 Bielefeld

B|K|S|ARCHITEKTEN
Bleichstraße 77a | 33607 Bielefeld
Fon 0521-982 59 900
www.bks-architekten.de

Planungsstand:
Ausführungsplanung
VORABZUG

Planinhalt:
Grundriss
Gebäude 11 | Sparrenplan

Datum:	Maßstab:	Plannummer:	Index
12.06.2026	1:50	5142	
Gezeichnet:	Blattgröße	Planschlüssel:	
KB	H/B 9001100		

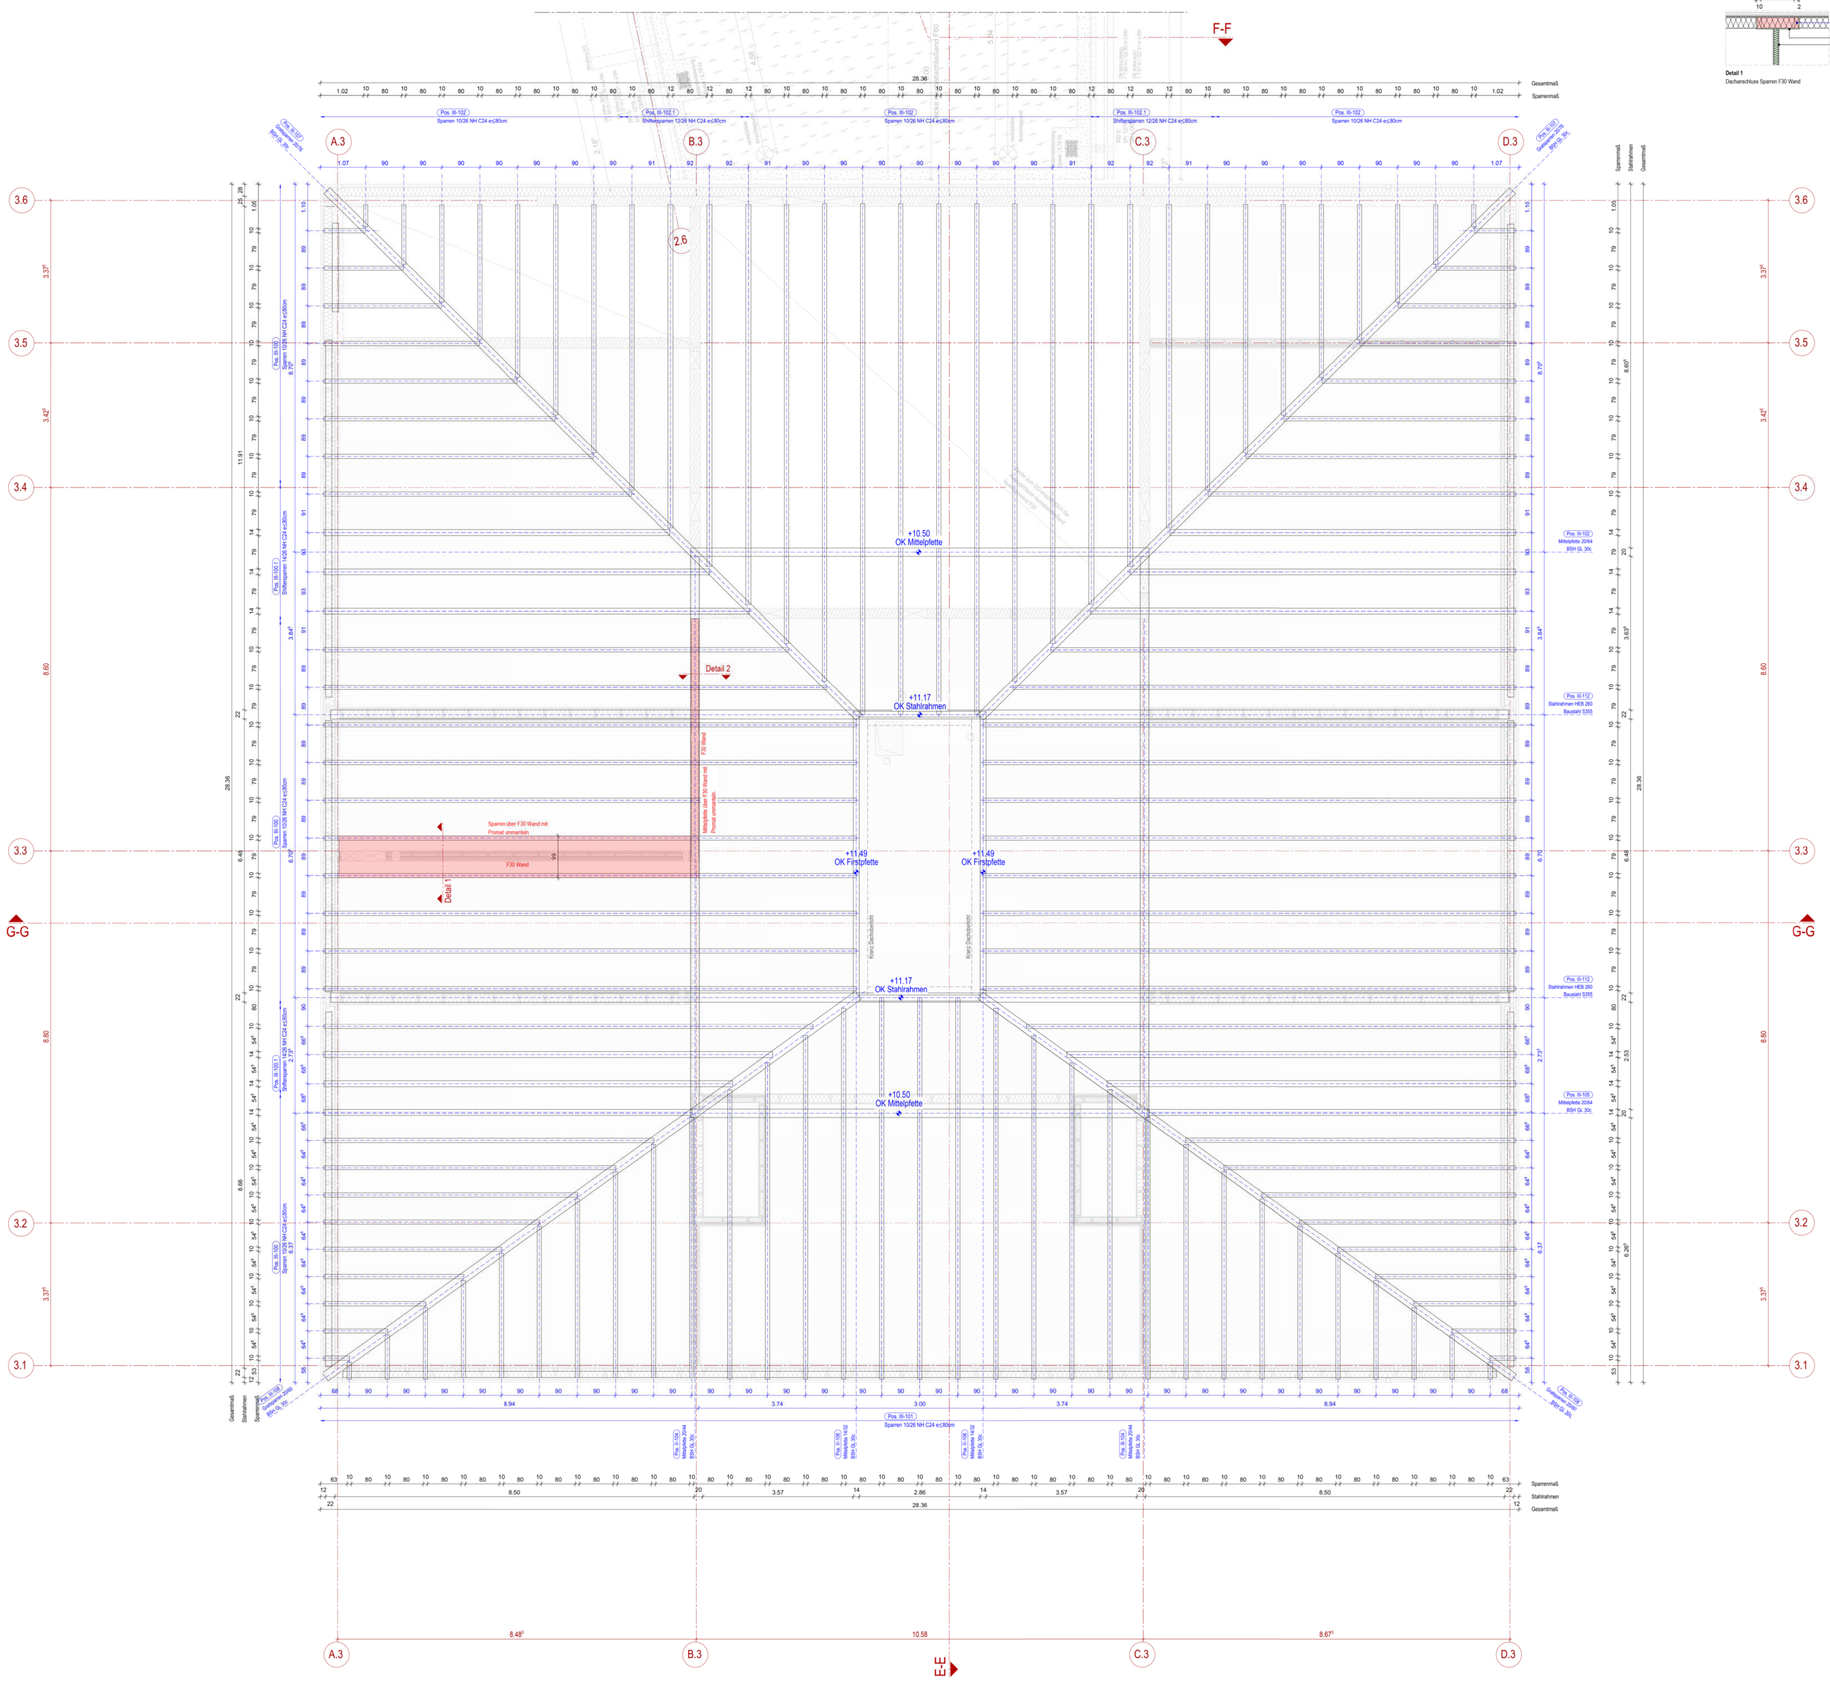

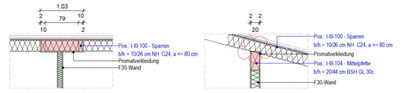

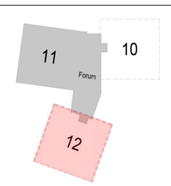

BEMERKUNGEN

Alle Maße sind vor der Ausführung zu prüfen, soweit erforderlich örtlich zu messen.
Differenzen sind vor der Ausführung mit der Bauüberwachung zu klären.

Bei Widersprüchen zwischen Plänen und sonstigen Ausführungsunterlagen haben Unterlagen im größeren Maßstab Vorrang, bei gleichmaßstäblichen Plänen der jüngere.

Dieser Plan gilt nur in Verbindung mit der geprüften Statik, sowie den Schal- und Bewehrungsplänen.

Die DIN - Vorschriften und das Brandschutzkonzept sind einzuhalten!

Ergänzend sind die Ausführungsplanungen der am Bau beteiligten Fachingenieure und der ausführenden Firmen hinzu zu ziehen.

Alle angegebenen Höhen beziehen sich auf ± 0.00 EG
Öffnungsmaße sind Rohbaumaße!
Alle Höhenmaße beziehen sich auf OKFF!

LEGENDE

ABKÜRZUNGEN

BA	Bodenaussparung	KB	Kernbohrung	SD	Sohlendurchbruch
BD	Bodendurchbruch	LH	lichte Raumhöhe	UF	Umfang
BE	Bodeneinlauf		OKFF - UK AD	UV	Unterverteilung
BK	Bodenkanal	NA	Notausgang	UZ	Unterzug
BRH	Brüstungshöhe	NE	Notentwässerung	ÜZ	Überzug
	ab OKFF	NF	Nutzfläche	UKFD	Unterkante
DA	Deckenaussparung	OKFF	Oberkante		Fertigdecke
DF	Dehnfuge		Fertigfußboden	UKRO	Unterkante Rohdecke
DVS	Deckenversprung	OKRF	Oberkante Rohfußboden	VK	Vorderkante
FF	Fluchtfenster	RB	Ringbalken	VKR	Vorderkante Roh
FR-SW	Fallrohr Schmutzwasser	RD	Rohdecke	VKF	Vorderkante Fertig
FR-RW	Fallrohr Regenwasser	REV	REVI- Öffnung	WA	Wandaussparung
FT	Fertigteil	RH	Rohhöhe	WD	Wanddurchbruch
HK	Heizkörper	RK	Rollladenkasten	WF	Wohnfläche
HKV	Heizkreisverteiler	RR	Regenrinne	WS	Wandschlitz

SCHRAFFUREN

Stahlbeton	Bodendurchbruch		Anstrich
Magerbeton	Deckendurchbruch		Putz
Fertigteil	Wanddurchbruch		Fliesen
Mauerwerk	Wandschlitz		
Leichtwand			Sichtbeton
WDVS			Verblend-MW
Stahlträger	OKFF		
Gipskarton-Wand	OKRD		Wandbekleidung
Bestand	OKRD		
Abbruch	OKFF		Metallfassade

HINWEISE

Detail Bsp. DE-EG.003 — fachplanerisch abgestimmtes Detail

fachplanerisch abzustimmendes Detail

TÜREN

III.R.19		Raum-Nr. / Tür-Nr.
T30	RS	Brandschutz / dichter Durchgangsbreite
GT24	Kon.Fuge	Schallschutz / Beschläge / Unterschnitt

BRANDSCHUTZ - BEZEICHNUNGEN

T 30	Feuerhemmend nach DIN 4102		BW - Brandwand / Brandwandbauart
T 90	Feuerbeständig nach DIN 4102		feuerbeständige Wand F90-A DIN 4102
DS	Dichtschließend		feuerhemmende Wand F30-A DIN 4102
DSS	Dicht- und Selbstschließend		
RS	Rauchdicht und Selbstschließend nach DIN 18 095		

Index	Datum	Änderungen/Ergänzungen	Gez.

Projekt:
1848 Neubau Grundschule Sieker, Mühlenbach
Oldentruperstraße, 33605 Bielefeld

Bauherr:
Stadt Bielefeld
August-Bebel-Straße 92
33602 Bielefeld

B|K|S|ARCHITEKTEN
Blechstraße 77a | 33607 Bielefeld
Fon 0521-982 59 500
www.bks-architekten.de

Planungsstand:
Ausführungsplanung
VORABZUG

Planinhalt:
Grundriss
Gebäude 12 | Sparrenplan

Datum:	Maßstab:	Plannummer:	Index
12.06.2026	1:50	5143	
Gezeichnet:	Blattgröße:	Planschlüssel:	
KB	H/B 900/1100		

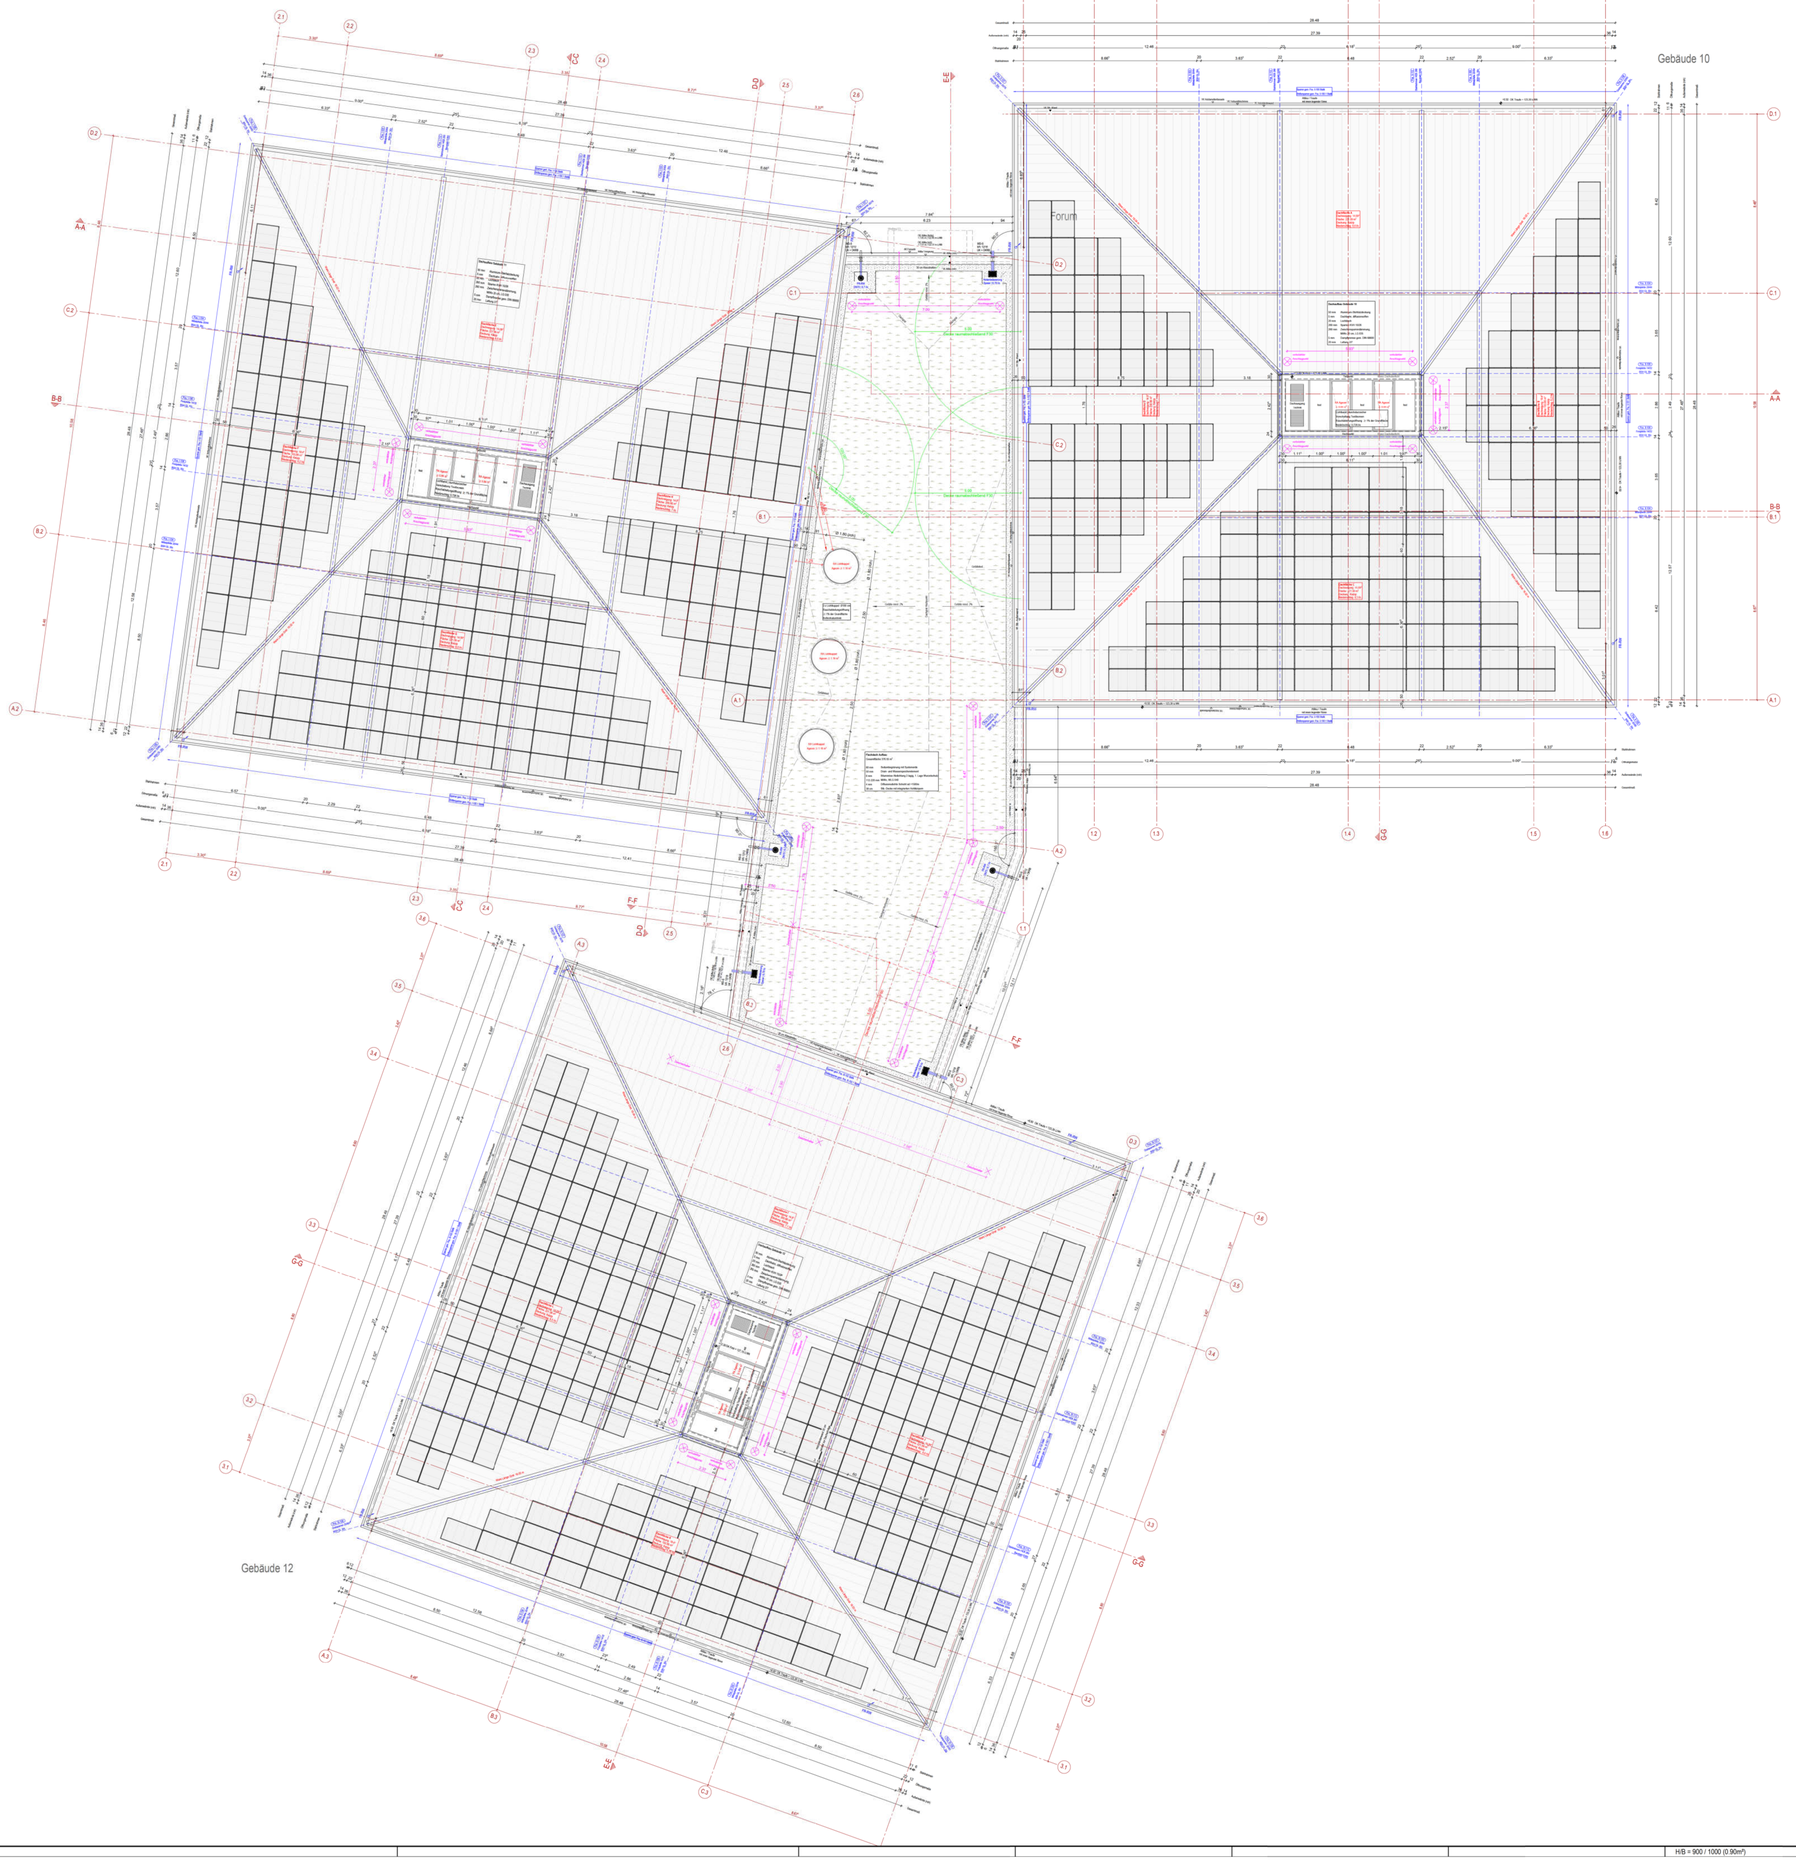

BEMERKUNGEN

Alle Maße sind vor der Ausführung zu prüfen, soweit erforderlich örtlich zu messen.
Differenzen sind vor der Ausführung mit der Bauüberwachung zu klären.

Bei Widersprüchen zwischen Plänen und sonstigen Ausführungsunterlagen haben Unterlagen im größeren Maßstab Vorrang, bei gleichmaßstäblichen Plänen der jüngere.

Dieser Plan gilt nur in Verbindung mit der gegriffen Statik, sowie den Schal- und Bewehrungsplänen.

Die DIN - Vorschriften und das Brandschutzkonzept sind einzuhalten!

Ergänzend sind die Ausführungsplanungen der am Bau beteiligten Fachingenieure und der ausführenden Firmen hinzu zu ziehen.

Alle angegeben Höhen beziehen sich auf ± 0.00 EG
Öffnungsmaße sind Rohbaumaße!
Alle Höhenmaße beziehen sich auf OKFF!

LEGENDE

ABKÜRZUNGEN

BA	Bodenaussparung	KB	Kernbohrung	SD	Schleppdurchbruch		
BD	Bodendurchbruch	LH	lichte Raumhöhe	UF	Umfang		
BE	Bodeneinlauf		OKFF - UK AD	UV	Unterverteilung		
BK	Bodenkanal	NA	Notausgang	UZ	Umbruzug		
BRH	Brüstungshöhe	NE	Notentwässerung	ÜZ	Überzug		
	ab OKFF	NF	Nutzfläche	UKFD	Unterkante		
DA	Deckenaussparung	OKFF	Oberkante		Fertigdecke		
DF	Dehnfuge		Fertigfußboden	UKRD	Unterkante Rohdecke		
DVS	Deckenversprung	OKRF	Oberkante Rohfußboden	VK	Vorderkante		
FF	Fluchtfenster	RB	Ringbalken	VKR	Vorderkante Roh		
FR-DW	Fallrohr Schmutzwasser	RD	Rohdecke	VKF	Vorderkante Fertig		
FR-RW	Fallrohr Regenwasser	REV	REVI- Öffnung	WA	Wandaussparung		
FT	Fertigteil	RH	Rohhöhe	WD	Wanddurchbruch		
HK	Heizkörper	RK	Rollladenkasten	WF	Wohnfläche		
HKV	Heizkreisverteiler	RR	Regenrinne	WS	Wandschlitz		

SCHRAFFUREN

Stahlbeton	Bodendurchbruch	Anstrich	
Magerbeton	Deckendurchbruch	Putz	
Fertigteil	Wanddurchbruch	Fliesen	
Mauerwerk	Wandschlitz	Sichtbeton	
Leichtwand		Verblend-MW	
WDVS		Wandbekleidung	
Stahlträger	OKFF / OKRD	Metallfassade	
Gipskarton-Wand	OKRD		
Bestand	OKFF		
Abbruch			

HINWEISE

Detail Bsp: DE-EG-003 — fachplanerisch abgestimmtes Detail

fachplanerisch abzustimmendes Detail

TÜREN

T 30 RS — Raum-Nr. / Tür-Nr.
Brandschutz / lichter Durchgangsbreite
Schallschutz / Beschläge / Unterschnitt

BRANDSCHUTZ - BEZEICHNUNGEN

T 30	Feuerhemmend nach DIN 4102	BW - Brandwand / Brandwandbauart	
T 90	Feuerbeständig nach DIN 4102	feuerbeständige Wand F90-A DIN 4102	
DS	Dichtschließend	feuerhemmende Wand F30-A DIN 4102	
DSS	Dicht- und Selbstschließend		
RS	Rauchdicht und Selbstschließend nach DIN 18 095		

Index	Datum	Änderungen/Ergänzungen	Gez.

Projekt:
1848 Neubau Grundschule Sieker, Mühlenbach
Oldentruperstraße, 33605 Bielefeld

Bauherr:
Stadt Bielefeld
August-Bebel-Straße 92
33602 Bielefeld

B|K|S|ARCHITEKTEN
Bleichstraße 77a | 33607 Bielefeld
Fon 0521-982 39 500
www.bks-architekten.de

Planungsstand:
Ausführungsplanung
VORABZUG

Planinhalt:
Grundriss
Übersicht - Dachaufsicht

Datum:	Maßstab:	Plannummer:	Index:
12.06.2026	1:50	5150	
Gezeichnet:	Blattgröße:	Planschlüssel:	
KB	H/B 900/1000		

H/B = 900 / 1000 (0.90m²)

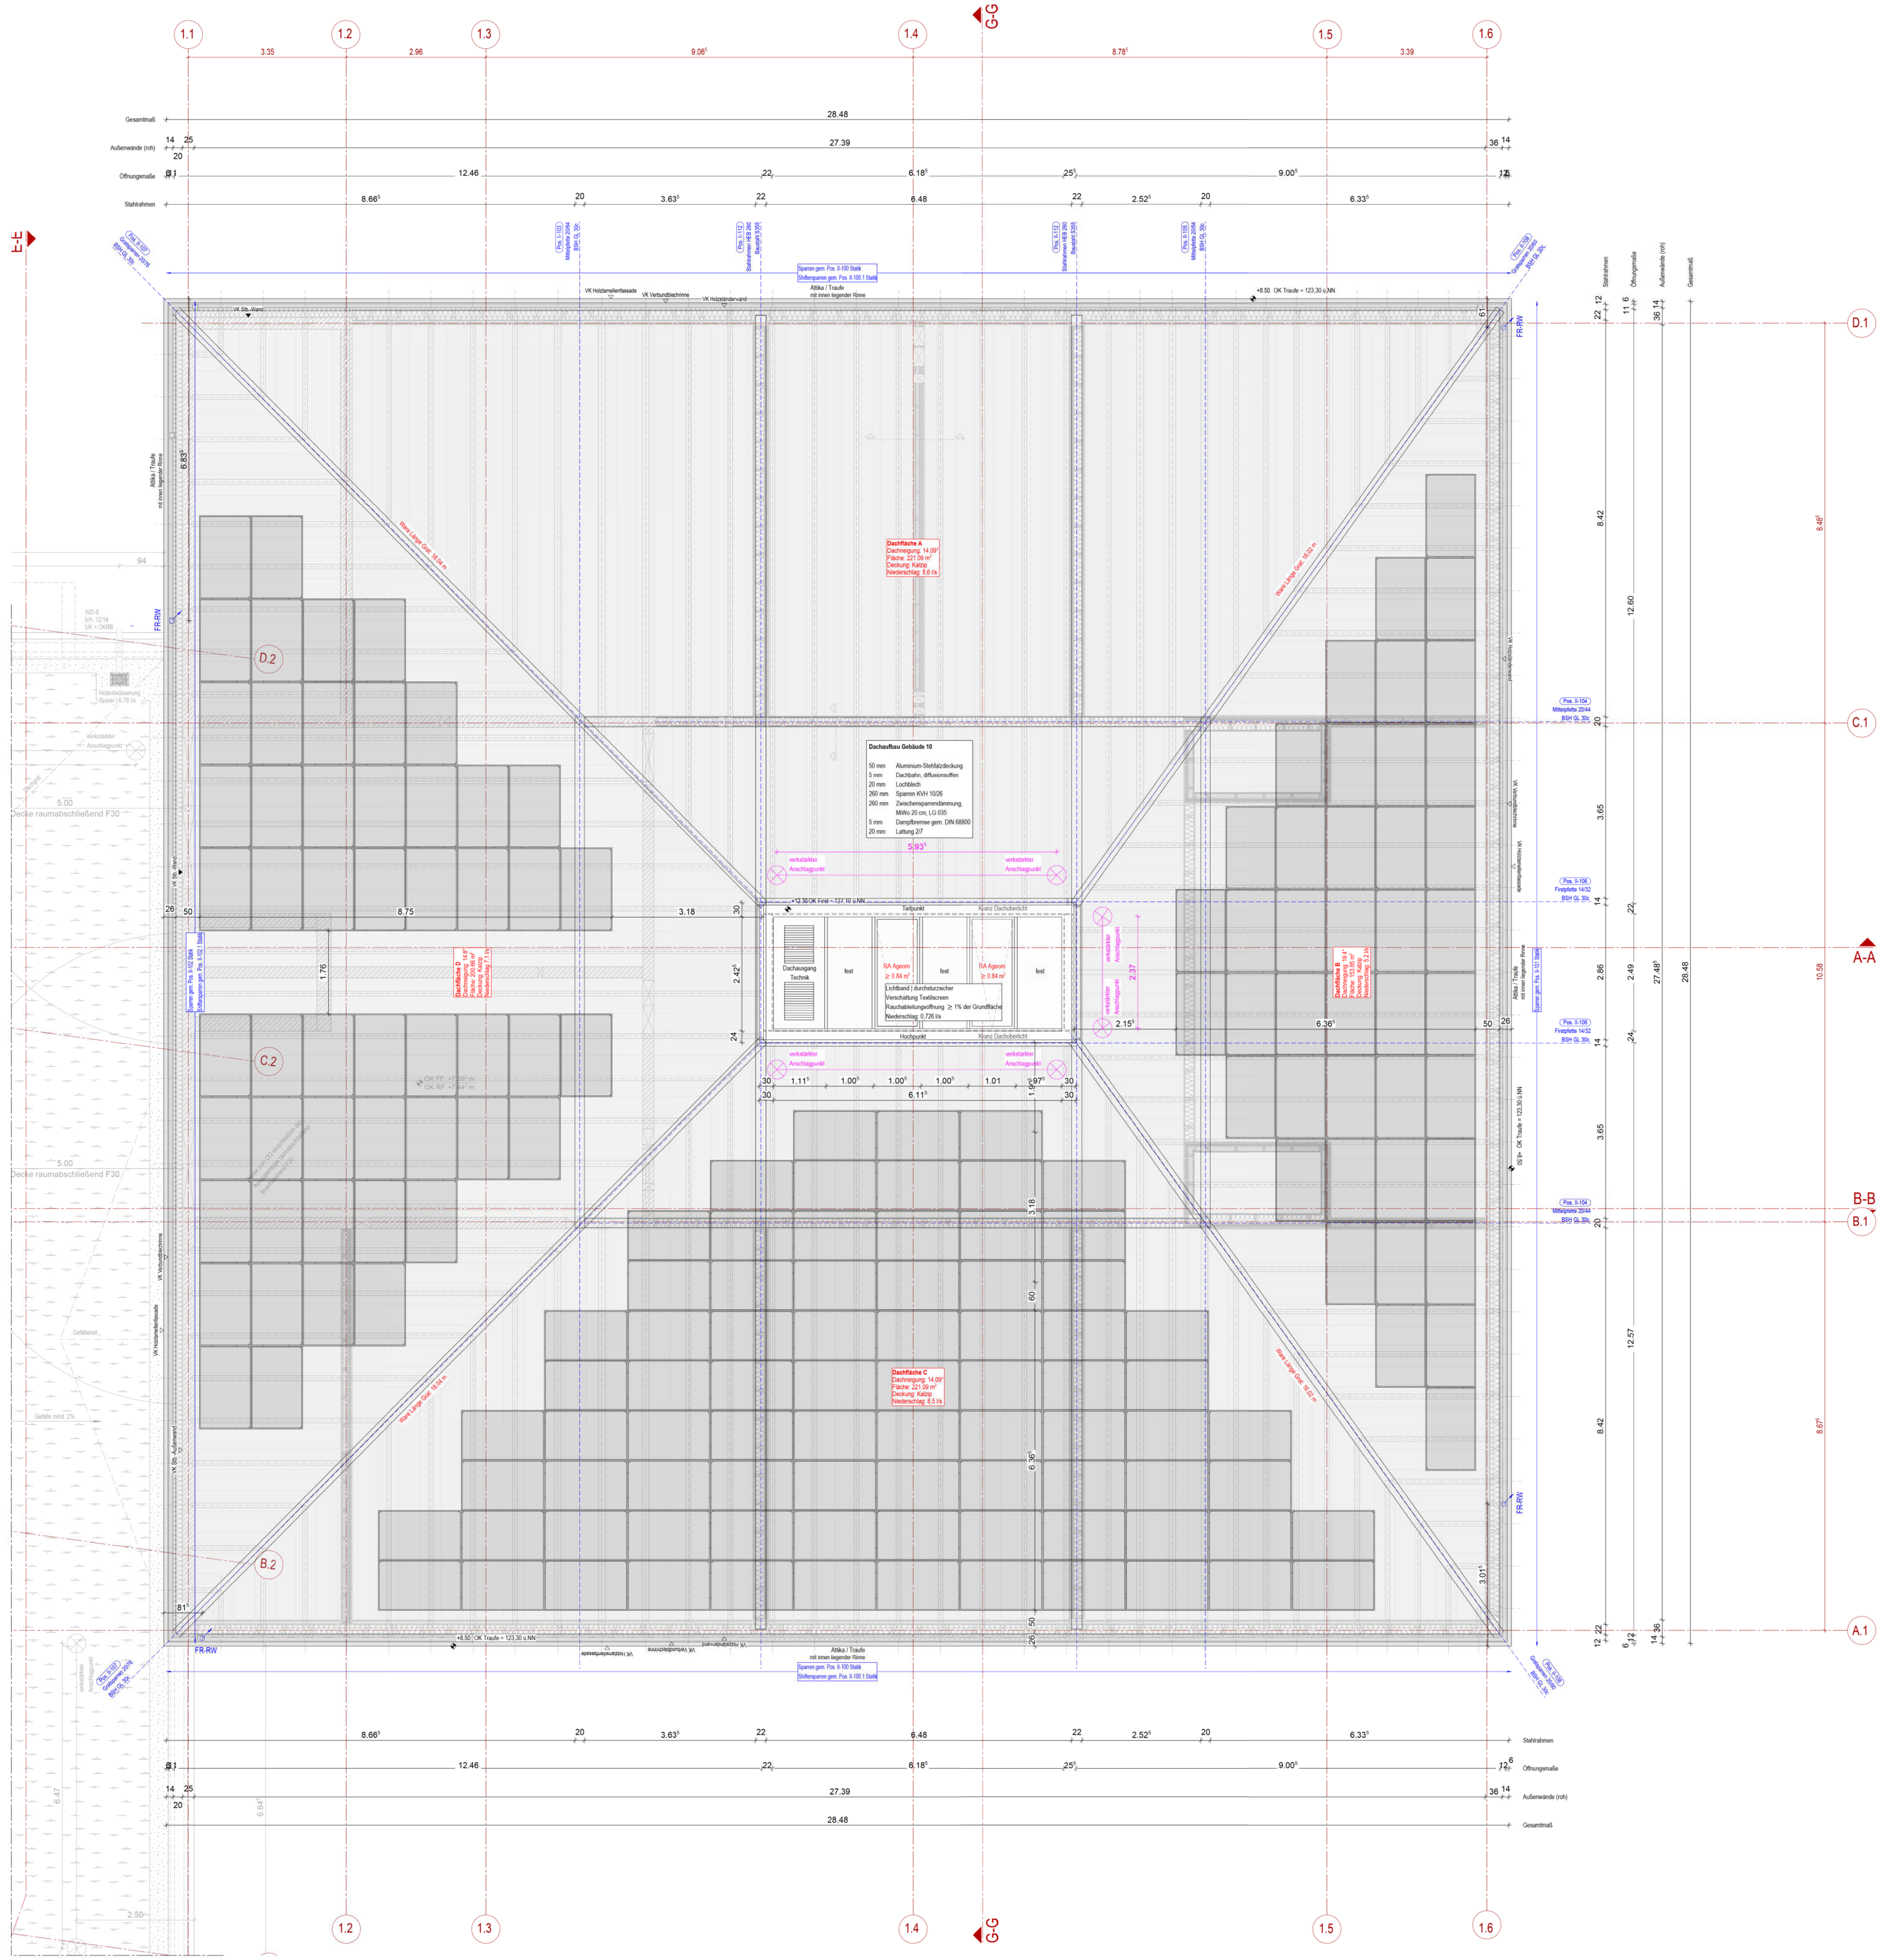

BEMERKUNGEN

Alle Maße sind vor der Ausführung zu prüfen, soweit erforderlich örtlich zu messen. Differenzen sind vor der Ausführung mit der Bauüberwachung zu klären.

Bei Widersprüchen zwischen Plänen und sonstigen Ausführungsunterlagen haben Unterlagen im größeren Maßstab Vorrang, bei gleichmaßstäblichen Plänen der jüngere.

Dieser Plan gilt nur in Verbindung mit der geprüften Statik, sowie den Schal- und Bewehrungsplänen.

Die DIN - Vorschriften und das Brandschutzkonzept sind einzuhalten!

Ergänzend sind die Ausführungsplanungen der am Bau beteiligten Fachingeneure und der ausführenden Firmen hinzu zu ziehen.

Alle angegeben Höhen beziehen sich auf ± 0.00 EG
Öffnungsmaße sind Rohbaumaße!
Alle Höhenmaße beziehen sich auf OKFF!

LEGENDE

ABKÜRZUNGEN

BA	Bodenaussparung	KB	Kernbohrung	SD	Sohlendurchbruch
BD	Bodendurchbruch	LH	lichte Raumhöhe OKFF - UK AD	UF	Umfang
BE	Bodeneinlauf			UV	Unterverteilung
BK	Bodenkanal	NA	Notausgang	UZ	Unterzug
BRH	Brüstungshöhe ab OKFF	NE	Notentwässerung	ÜZ	Überzug
		NF	Nutzfläche	UKFD	Unterkante Fertigdecke
DA	Deckenaussparung	OKFF	Oberkante Fertigfußboden		
DF	Dehnfuge			UKRD	Unterkante Rohdecke
DVS	Deckenversprung	OKRF	Oberkante Rohfußboden	VK	Vorderkante
FF	Fluchtfenster	RB	Ringbalken	VKR	Vorderkante Roh
FR-SW	Fallrohr Schmutzwasser	RD	Rohdecke	VKF	Vorderkante Fertig
FR-RW	Fallrohr Regenwasser	REV	REVI- Öffnung	WA	Wandaussparung
FT	Fertigteil	RH	Rohhöhe	WD	Wanddurchbruch
HK	Heizkörper	RK	Rollladenkasten	WF	Wohnfläche
HKV	Heizkreisverteiler	RR	Regenrinne	WS	Wandschlitz

SCHRAFFUREN

Stahlbeton, Magerbeton, Fertigteil, Mauerwerk, Leichtwand, WDVS, Stahlträger, Gipskarton-Wand, Bestand, Abbruch
Bodendurchbruch, Deckendurchbruch, Wanddurchbruch, Wandschlitz
OKFF / OKRD, OKRD, OKFF
A Anstrich, P Putz, F Fliesen, S Sichtbeton, V Verblend-MW, B Wandbekleidung, M Metallfassade

HINWEISE

Detail Bsp. DE-EG-003 – fachplanerisch abgestimmtes Detail
fachplanerisch abzustimmendes Detail

TÜREN

00_01 T01 / T30 / NA: 90 cm / R'w=32dB / OTS/20 mm
Raum-Nr. / Tür-Nr.
Brandschutz / lichter Durchgangsbreite
Schallschutz / Beschläge / Unterschnitt

BRANDSCHUTZ - BEZEICHNUNGEN

T 30	Feuerhemmend nach DIN 4102
T 90	Feuerbeständig nach DIN 4102
DS	Dichtschließend
DSS	Dicht- und Selbstschließend
RS	Rauchdicht und Selbstschließend nach DIN 18 095

BW - Brandwand / Brandwandbauart
feuerbeständige Wand F90-A DIN 4102
feuerhemmende Wand F30-A DIN 4102

Index	Datum	Änderungen/Ergänzungen	Gez.

Projekt:
1848 Neubau Grundschule Sieker, Mühlenbach
Oldentruperstraße, 33605 Bielefeld

Bauherr:
Stadt Bielefeld
August-Bebel-Straße 92
33602 Bielefeld

B|K|S|ARCHITEKTEN
Bleichstraße 77a | 33607 Bielefeld
Fon 0521-982 59 500
www.bks-architekten.de

Planungsstand:
Ausführungsplanung
VORABZUG

Planinhalt:
Grundriss
Gebäude 10 | Dachaufsicht

Datum:	Maßstab:	Plannummer:	Index:
12.06.2026	1:50	5151	
Gezeichnet: KB	Blattgröße: H/B 900/1100	Planschlüssel:	

H/B = 900 / 1100 (0.99m²)
Allplan 2024

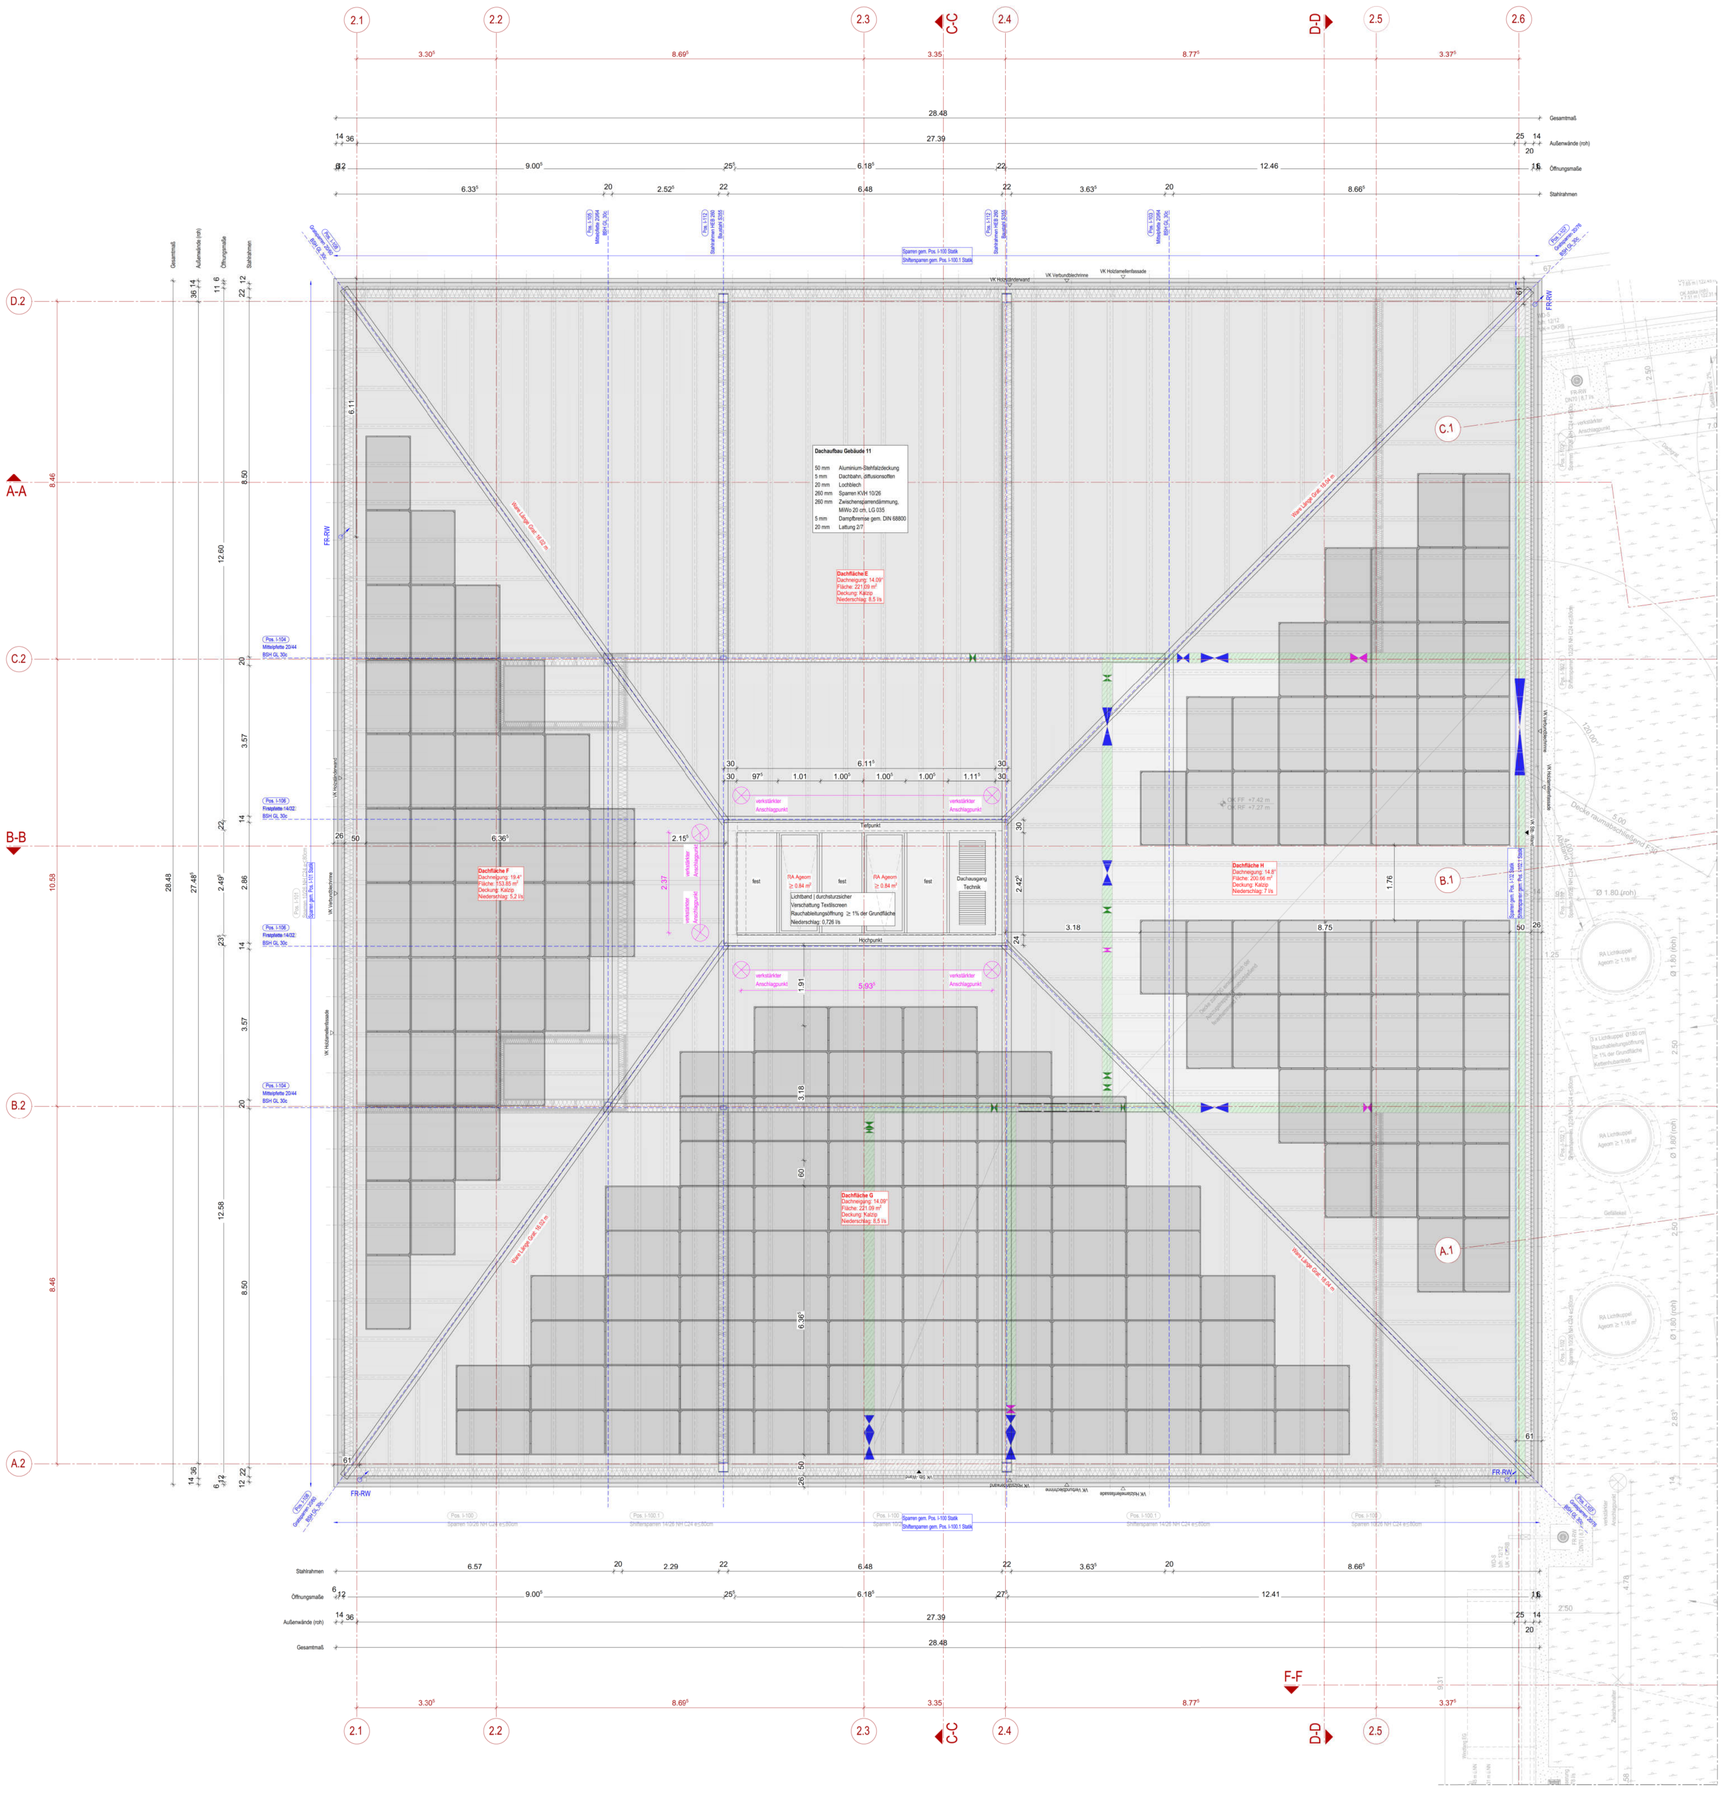

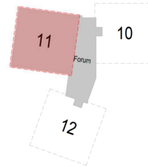

BEMERKUNGEN

Alle Maße sind vor der Ausführung zu prüfen, soweit erforderlich örtlich zu messen.
Differenzen sind vor der Ausführung mit der Bauüberwachung zu klären.

Bei Widersprüchen zwischen Plänen und sonstigen Ausführungsunterlagen haben Unterlagen im größeren Maßstab Vorrang, bei gleichmaßstäblichen Plänen der jüngere.

Dieser Plan gilt nur in Verbindung mit der geprüften Statik, sowie den Schal- und Bewehrungsplänen.

Die DIN - Vorschriften und das Brandschutzkonzept sind einzuhalten!

Ergänzend sind die Ausführungsplanungen der am Bau beteiligten Fachingenieure und der ausführenden Firmen hinzu zu ziehen.

Alle angegebenen Höhen beziehen sich auf ± 0.00 EG
Öffnungsmaße sind Rohbaumaße!
Alle Höhenmaße beziehen sich auf OKFF!

LEGENDE

ABKÜRZUNGEN

BA	Bodenausasparung	KB	Kernbohrung	SD	Sohlendurchbruch
BD	Bodendurchbruch	LH	lichte Raumhöhe	UF	Umfang
BE	Bodeneinlauf		OKFF - UK AD	UV	Unterverteilung
BK	Bodenkanal	NA	Notausgang	UZ	Unterzug
BRH	Brüstungshöhe	NE	Notentwässerung	ÜZ	Überzug
	ab OKFF	NF	Nutzfläche	UKFD	Unterkante
DA	Deckenausasparung	OKFF	Oberkante		Fertigdecke
DF	Dehnfuge		Fertigfußboden	UKRD	Unterkante Rohdecke
DVS	Deckenversprung	OKRF	Oberkante Rohfußboden	VK	Vorderkante
FF	Fluchtfenster	RB	Ringbalken	VKR	Vorderkante Roh
FR-SW	Fallrohr Schmutzwasser	RD	Rohrdecke	VKF	Vorderkante Fertig
FR-RW	Fallrohr Regenwasser	REV	REVI- Öffnung	WA	Wandaussparung
FT	Fertigteil	RH	Rohrdohle	WD	Wanddurchbruch
HK	Heizkörper	RK	Rollladenkasten	WF	Wohnfläche
HKV	Heizkörperventiel	RR	Regenrinne	WS	Wandschlitz

SCHRAFFUREN

Stahlbeton, Magerbeton, Fertigteil, Mauerwerk, Leichtwand, WDVS, Stahlträger, Gipskarton-Wand, Bestand, Abbruch, Bodendurchbruch, Deckendurchbruch, Wanddurchbruch, Wandschlitz, Anstrich, Putz, Fliesen, Sichtbeton, Verblend-MW, Wandbekleidung, Metallfassade

HINWEISE

TÜREN

BRANDSCHUTZ - BEZEICHNUNGEN

T 30	Feuerhemmend nach DIN 4102
T 90	Feuerbeständig nach DIN 4102
DS	Dichtschließend
DSS	Dicht- und Selbstschließend
RS	Rauchdicht und Selbstschließend nach DIN 18 095
BW	Brandwand / Brandwandbauart
	feuerbeständige Wand F90-A DIN 4102
	feuerhemmende Wand F30-A DIN 4102

Index	Datum	Änderungen/Ergänzungen	Gez.

Projekt:
1848 Neubau Grundschule Sieker, Mühlenbach
Oldentruperstraße, 33605 Bielefeld

Bauherr:
Stadt Bielefeld
August-Bebel-Straße 92
33602 Bielefeld

B|K|S|ARCHITEKTEN
Bleichstraße 77a | 33607 Bielefeld
Fon 0521-982 99 300
www.bks-architekten.de

Planungsstand:
Ausführungsplanung
VORABZUG

Planinhalt:
Grundriss
Gebäude 11 | Dachaufsicht

Datum:	Maßstab:	Plannummer:	Index
12.06.2026	1:50	5152	
Gezeichnet:	Blattgröße:	Planschlüssel:	
KB	H/B 900/1100		

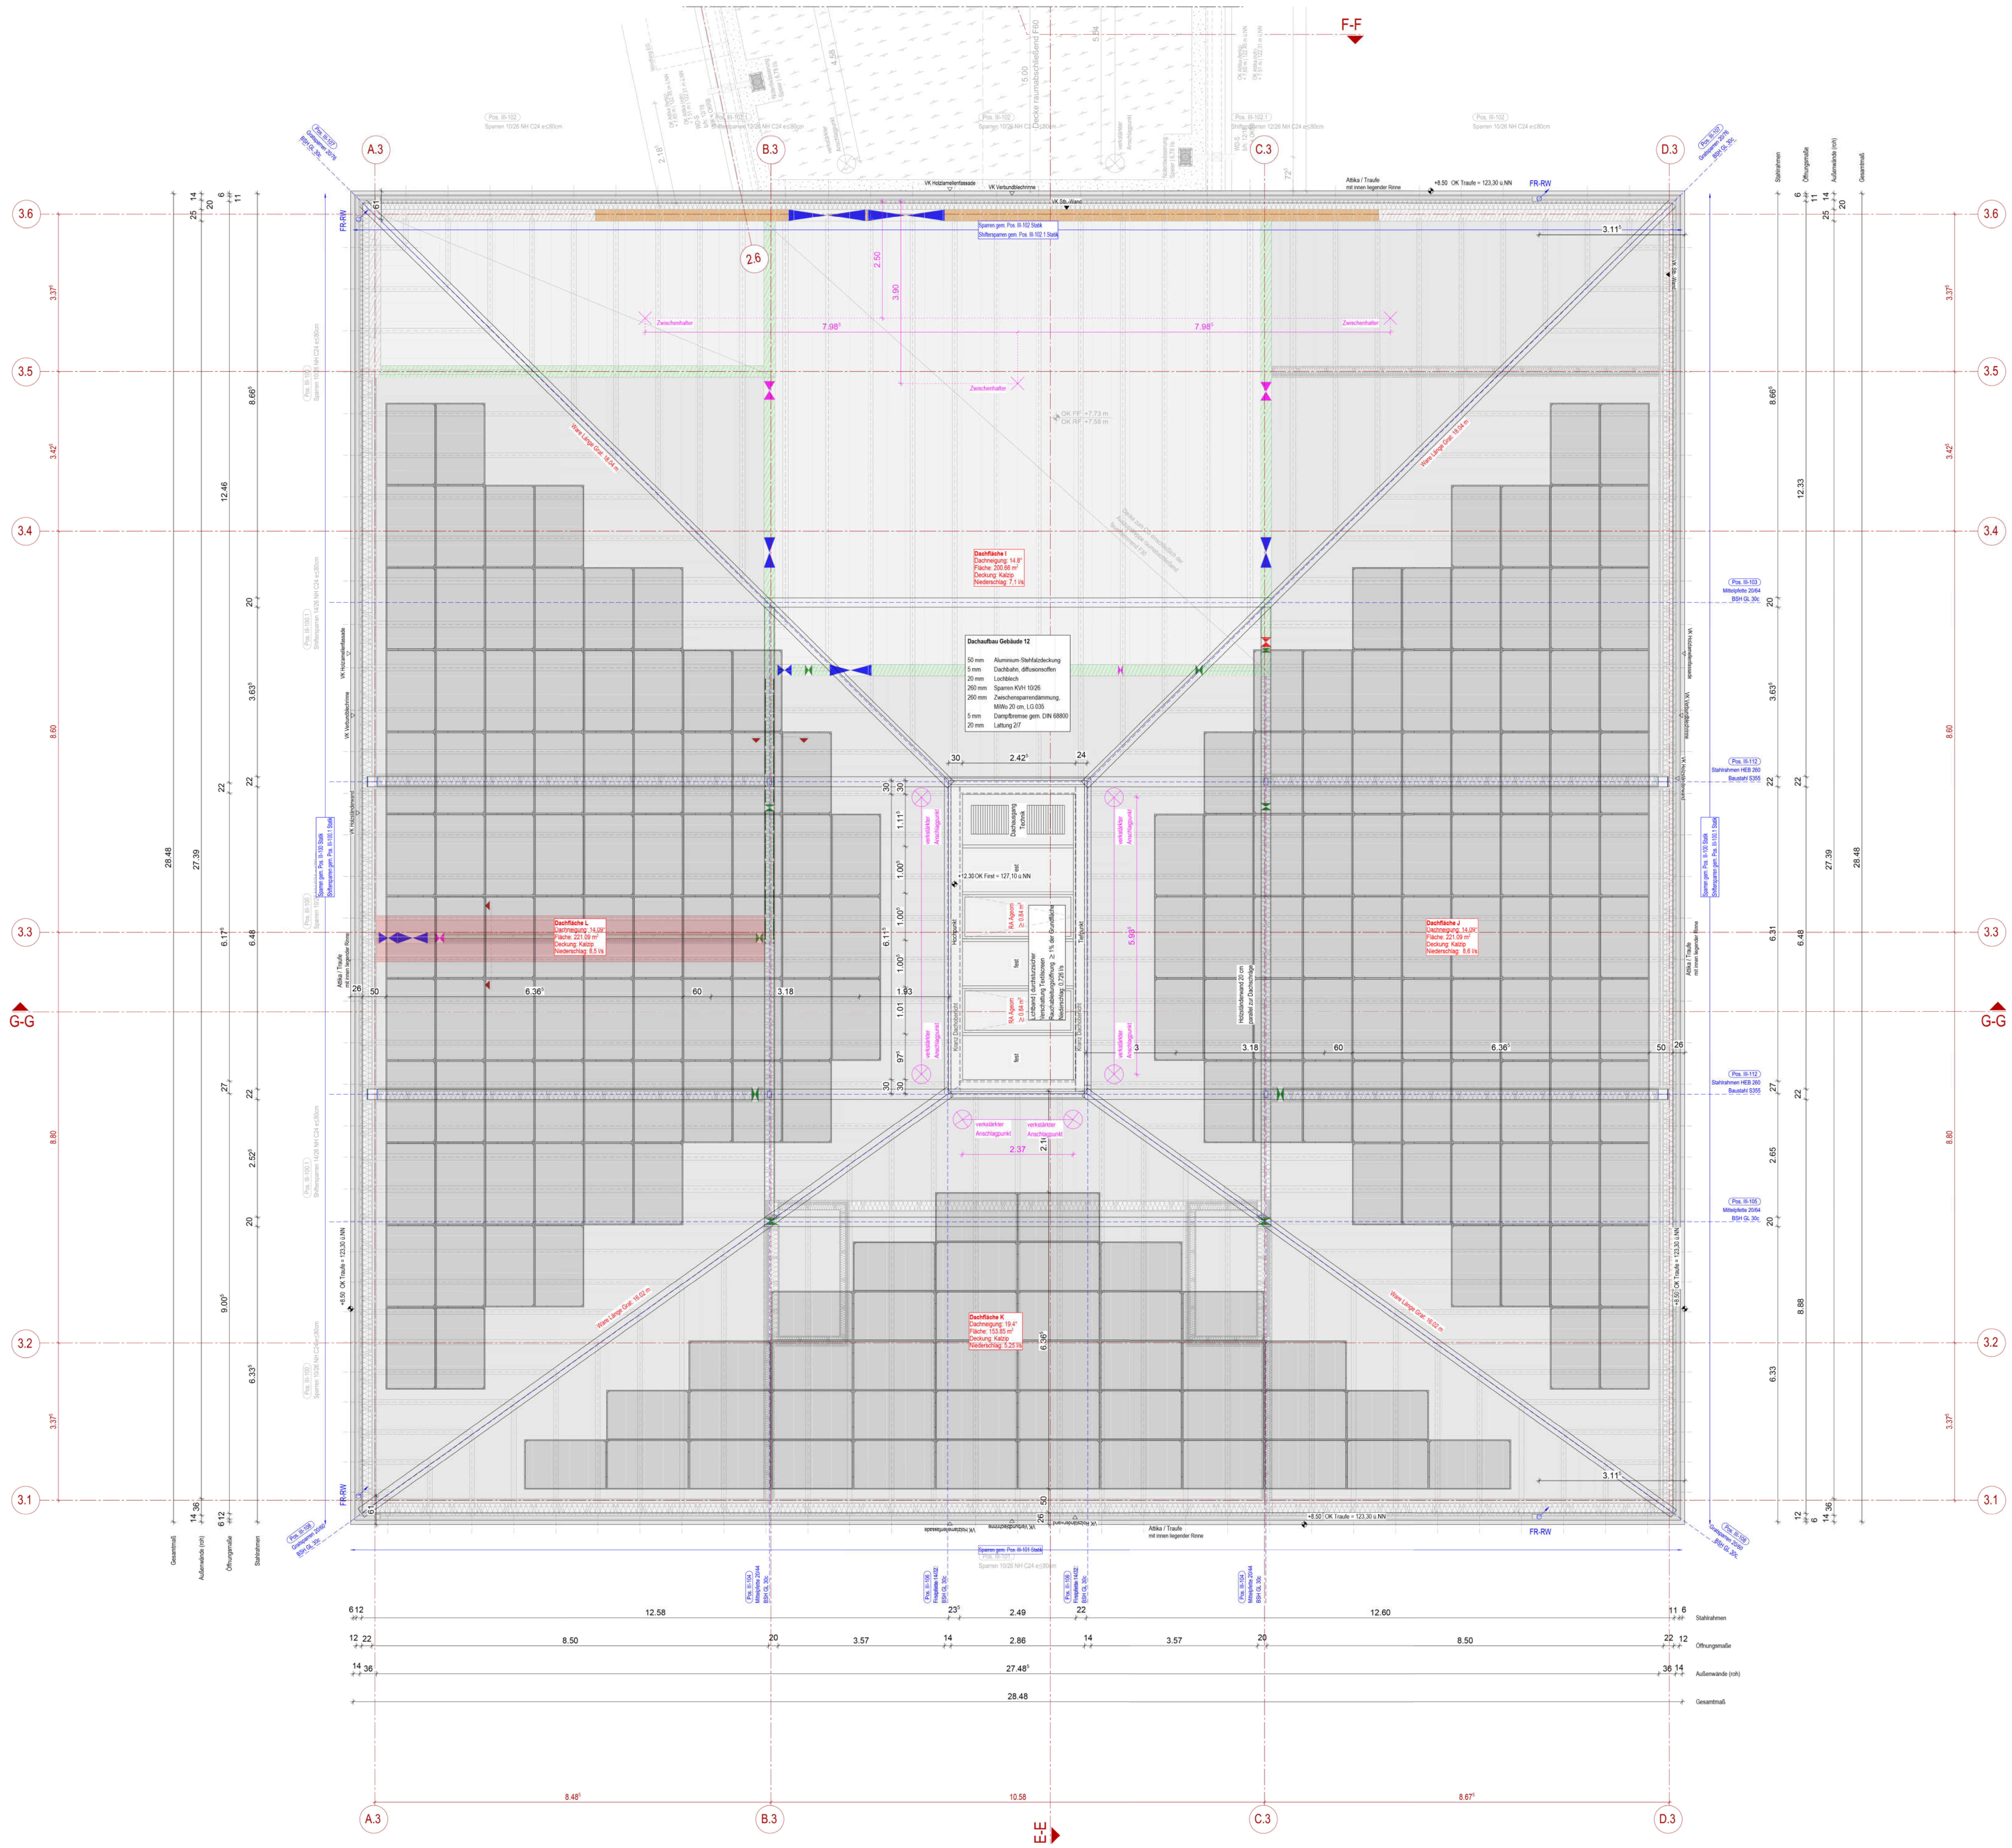

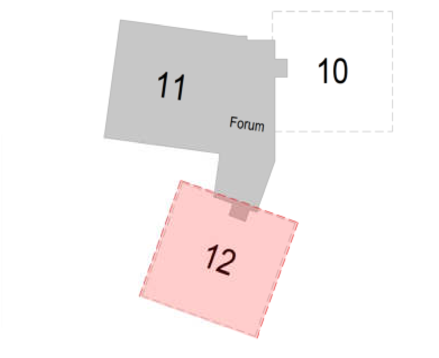

BEMERKUNGEN

Alle Maße sind vor der Ausführung zu prüfen, soweit erforderlich örtlich zu messen. Differenzen sind vor der Ausführung mit der Bauüberwachung zu klären.

Bei Widersprüchen zwischen Plänen und sonstigen Ausführungsunterlagen haben Unterlagen im größeren Maßstab Vorrang, bei gleichmaßstäblichen Plänen der jüngere.

Dieser Plan gilt nur in Verbindung mit der geprüften Statik, sowie den Schal- und Bewehrungsplänen.

Die DIN - Vorschriften und das Brandschutzkonzept sind einzuhalten!

Ergänzend sind die Ausführungsplanungen der am Bau beteiligten Fachingeneure und der ausführenden Firmen hinzu zu ziehen.

Alle angegeben Höhen beziehen sich auf ± 0.00 EG
Öffnungsmaße sind Rohbaumaße!
Alle Höhenmaße beziehen sich auf OKFF!

LEGENDE

ABKÜRZUNGEN

BA	Bodenaussparung	KB	Kernbohrung	SD	Sohlendurchbruch
BD	Bodendurchbruch	LH	lichte Raumhöhe OKFF - UK AD	UF	Umfang
BE	Bodeneinlauf			UV	Unterverteilung
BK	Bodenkanal	NA	Notausgang	UZ	Unterzug
BRH	Brüstungshöhe ab OKFF	NE	Notentwässerung	ÜZ	Überzug
		NF	Nutzfläche	UKFD	Unterkante Fertigdecke
DA	Deckenaussparung	OKFF	Oberkante Fertigfußboden		
DF	Dehnfuge			UKRD	Unterkante Rohdecke
DVS	Deckenversprung	OKRF	Oberkante Rohfußboden	VK	Vorderkante
FF	Fluchtfenster	RB	Ringbalken	VKR	Vorderkante Roh
FR-SW	Fallrohr Schmutzwasser	RD	Rohdecke	VKF	Vorderkante Fertig
FR-RW	Fallrohr Regenwasser	REV	REVI- Öffnung	WA	Wandaussparung
FT	Fertigteil	RH	Rohhöhe	WD	Wanddurchbruch
HK	Heizkörper	RK	Rollladenkasten	WF	Wohnfläche
HKV	Heizkreisverteiler	RR	Regenrinne	WS	Wandschlitz

SCHRAFFUREN

Stahlbeton, Magerbeton, Fertigteil, Mauerwerk, Leichtwand, WDVS, Stahlträger, Gipskarton-Wand, Bestand, Abbruch
Bodendurchbruch, Deckendurchbruch, Wanddurchbruch, Wandschlitz
OKFF / OKRD, OKRD, OKFF
Anstrich, Putz, Fliesen, Sichtbeton, Verblend-MW, Wandbekleidung, Metallfassade

HINWEISE

Detail Bsp. DE-EG-003 — fachplanerisch abgestimmtes Detail
fachplanerisch abzustimmendes Detail

TÜREN

00_01 T01 / T30 / NA: 90 cm / R'w=32dB / OTS/20 mm
Raum-Nr. / Tür-Nr.
Brandschutz / lichter Durchgangsbreite
Schallschutz / Beschläge / Unterschnitt

BRANDSCHUTZ - BEZEICHNUNGEN

T 30	Feuerhemmend nach DIN 4102
T 90	Feuerbeständig nach DIN 4102
DS	Dichtschließend
DSS	Dicht- und Selbstschließend
RS	Rauchdicht und Selbstschließend nach DIN 18 095

BW - Brandwand / Brandwandbauart
feuerbeständige Wand F90-A DIN 4102
feuerhemmende Wand F30-A DIN 4102

Index	Datum	Änderungen/Ergänzungen	Gez.

Projekt:
1848 Neubau Grundschule Sieker, Mühlenbach
Oldentruperstraße, 33605 Bielefeld

Bauherr:
Stadt Bielefeld
August-Bebel-Straße 92
33602 Bielefeld

B|K|S|ARCHITEKTEN
Bleichstraße 77a | 33607 Bielefeld
Fon 0521-982 59 500
www.bks-architekten.de

Planungsstand:
Ausführungsplanung
VORABZUG

Planinhalt:
Grundriss
Gebäude 12 | Dachaufsicht

Datum:	Maßstab:	Plannummer:	Index:
12.06.2026	1:50	5153	
Gezeichnet: KB	Blattgröße: H/B 900/1100	Planschlüssel:	

H/B = 900 / 1100 (0.99m²)
Allplan 2024

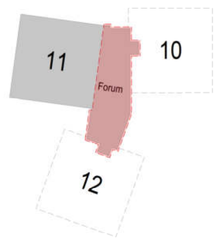

BEMERKUNGEN

Alle Maße sind vor der Ausführung zu prüfen, soweit erforderlich örtlich zu messen.
Differenzen sind vor der Ausführung mit der Bauüberwachung zu klären.

Bei Widersprüchen zwischen Plänen und sonstigen Ausfuhrungsunterlagen haben Unterlagen im größeren Maßstab Vorrang, bei gleichmaßstäblichen Plänen der jüngere.

Dieser Plan gilt nur in Verbindung mit der geprüften Statik, sowie den Schal- und Bewehrungsplänen.

Die DIN - Vorschriften und das Brandschutzkonzept sind einzuhalten!

Ergänzend sind die Ausführungsplanungen der am Bau beteiligten Fachingeneure und der ausführenden Firmen hinzu zu ziehen.

Alle angegeben Höhen beziehen sich auf ± 0.00 EG
Öffnungsmaße sind Rohbaumaße!
Alle Höhenmaße beziehen sich auf OKFF!

LEGENDE

ABKÜRZUNGEN

BA	Bodenaussparung	KB	Kernbohrung	SD	Sohlendurchbruch
BD	Bodendurchbruch	LH	lichte Raumhöhe	UF	Umfang
BE	Bodeneinlauf		OKFF - UK AD	UV	Unterverteilung
BK	Bodenkanal	NA	Notausgang	UZ	Unterzug
BRH	Brüstungshöhe	NE	Notentwässerung	ÜZ	Überzug
	ab OKFF	NF	Nutzfläche	UKFD	Unterkante
DA	Deckenaussparung	OKFF	Oberkante		Fertigdecke
DF	Dehnfuge		Fertigfußboden	UKRD	Unterkante Rohdecke
DVS	Deckenversprung	OKRF	Oberkante Rohfußboden	VK	Vorderkante
FF	Fluchtfenster	RB	Ringbalken	VKR	Vorderkante Roh
FR-SW	Fallrohr Schmutzwasser	RD	Rohdecke	VKF	Vorderkante Fertig
FR-RW	Fallrohr Regenwasser	REV	REVI- Öffnung	WA	Wandaussparung
FT	Fertigteil	RH	Rohhöhe	WD	Wanddurchbruch
HK	Heizkörper	RK	Rolladenkasten	WF	Wohnfläche
HKV	Heizkreisverteiler	RR	Regenrinne	WS	Wandschlitz

SCHRAFFUREN

Stahlbeton	Bodendurchbruch	A	Anstrich
Magerbeton	Deckendurchbruch	B	Putz
Fertigteil	Wanddurchbruch	C	Fliesen
Mauerwerk	Wandschlitz	D	Sichtbeton
Leichtwand		E	Verblend-MW
WDVS		F	Wandbekleidung
Stahlträger	OKFF	G	Metallfassade
Gipskarton-Wand	OKRD		
Bestand	OKRD		
Abbruch	OKFF		

HINWEISE

Detail Bauf. DE-EO-003 — fachplanerisch abgestimmtes Detail

fachplanerisch abzustimmendes Detail

TÜREN

Raum-Nr. / Tür-Nr.
Brandschutz / lichter Durchgangsbreite
Schallschutz / Beschläge / Unterschnitt

BRANDSCHUTZ - BEZEICHNUNGEN

T 30	Feuerhemmend nach DIN 4102		BW - Brandwand / Brandwandbauart
T 90	Feuerbeständig nach DIN 4102		feuerbeständige Wand F90-A DIN 4102
DS	Dichtschließend		feuerhemmende Wand F30-A DIN 4102
DSS	Dicht- und Selbstschließend		
RS	Rauchdicht und Selbstschließend nach DIN 18 095		

Index	Datum	Änderungen/Ergänzungen	Gez.

Projekt:
1848 Neubau Grundschule Sieker, Mühlenbach
Oldentruperstraße, 33605 Bielefeld

Bauherr:
Stadt Bielefeld
August-Bebel-Straße 92
33602 Bielefeld

B|K|S|ARCHITEKTEN
Bleichstraße 77a | 33607 Bielefeld
Fon 0521-982 59 500
www.bks-architekten.de

Planungsstand:
Ausführungsplanung
VORABZUG

Planinhalt:
Grundriss
Forum | Dachaufsicht

Datum:	Maßstab:	Plannummer:	Index:
12.06.2026	1:50	5154	
Gezeichnet: KB	Blattgröße: H/B 1100/700	Planschlüssel:	

H/B = 1100 / 700 (0.77m²)

Allplan 2024

Schnitt A-A

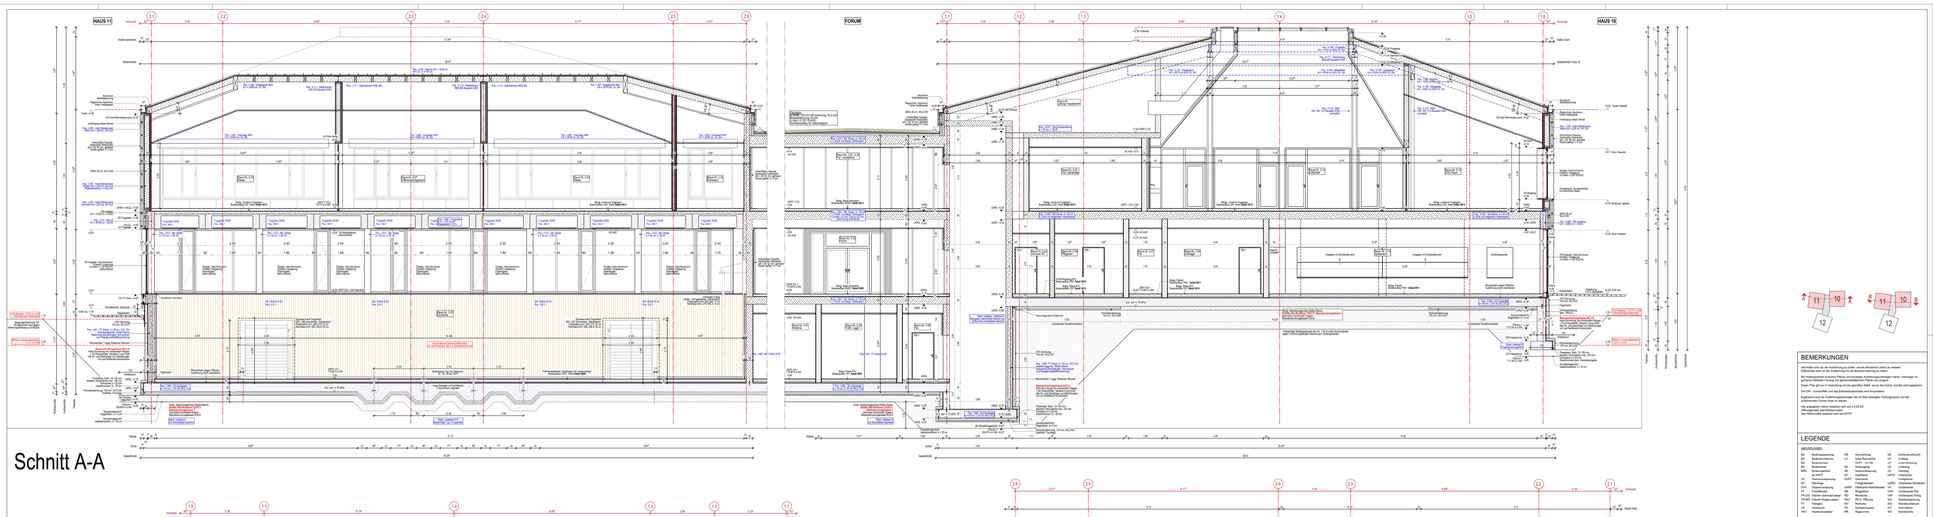

Schnitt B-B

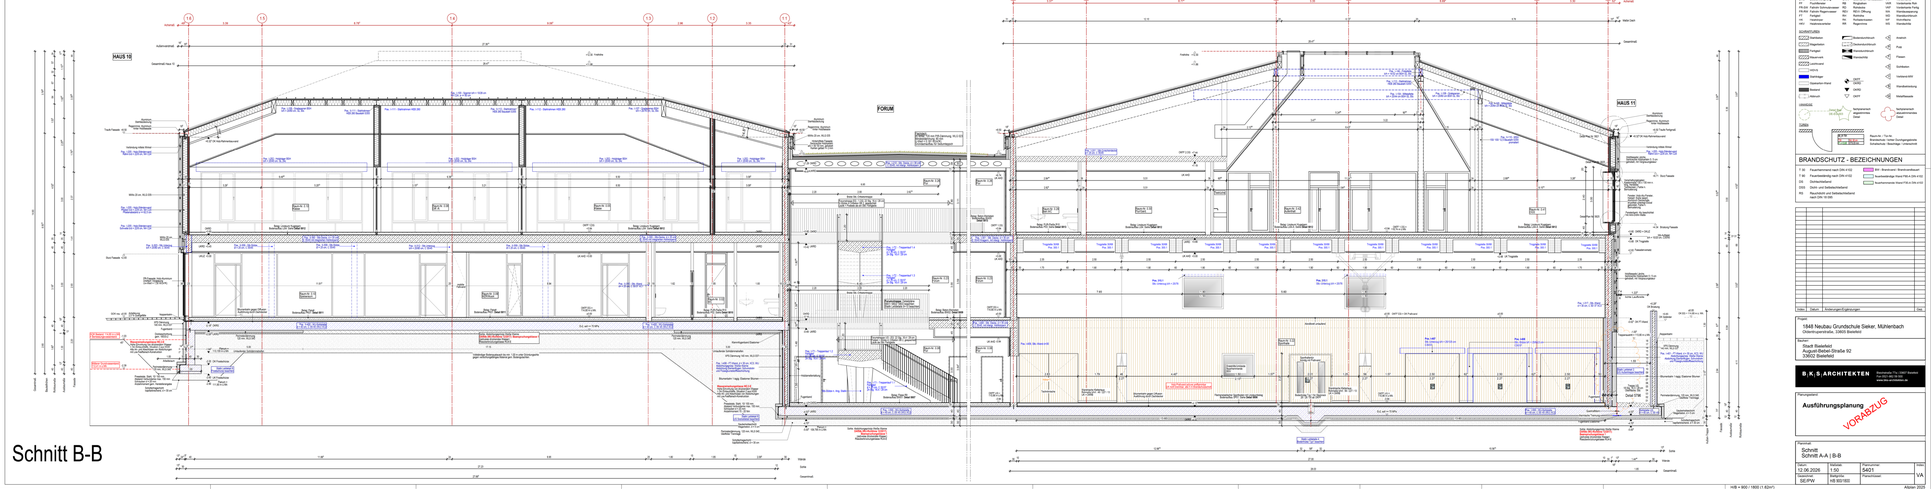

BEMERKUNGEN

Alle Maße sind vor der Ausführung zu prüfen, sowie erforderlich anhalt zu messen.
Nicht maßhaltige Zeichnungen dürfen nicht verwendet werden.

Bei Widersprüchen zwischen Plänen und sonstigen Ausführungsunterlagen haben Unterlagen mit größerem Maßstab Vorrang, bei gleichmaßstablichen Plänen der jüngere.

Alle Maße sind Rohbaumaße, sofern nicht anders angegeben. Putz- und Bekleidungsdicken

Die DIN - Vorschriften und die Bauvorschriften sind stets einzuhalten.

Eigenbaute sind die Ausführungsgenehmigt mit der Bau beteiligten Fachingenieure und der Prüfstatiker anzuhören und zu prüfen.

Alle angegebenen Pläne basieren auf Lage- u. Höhenplan
Öffnungsmaße sind Rohbaumaße!
Alle Fabrikmaße kontrollieren und prüfen!

LEGENDE

ABKÜRZUNGEN

BA	Brüstungsabdichtg.	KB	Kernbohrung	SD	Spitzbetonbruch
BD	Bodenbeschichtung	KH	Kalte Hausanschl.	UF	Unterlag
BE	Bodenbelag	KL	Kellerlichtschacht	UG	Unterlagsbelag
BH	Bodenbord	NI	Nirosteglung	UT	Unterlag
DA	Dachabdichtung	NS	Nirosteglung	VA	Voranstrich
	ab GKPF	NT	Notablüfte	VBTS	Verbindungsblech
DH	Dachhauseinführung	OKFF	Oberkante		Fertigteile
DS	Dampfsperre		Fertigfußboden	VERS	Verschließbare Rohrdeckel
DÜS	Dunstrohreinführung	OKRF	Oberkante Rohrdeckel	VK	Vorderkante
EA	Estrich	OKRO	Oberkante Rohdecke	VP	Vorderkante Putz
FB EIS	Fußboh. Schmiedeeisen	RE	Rohrdeckel	VPF	Vorderkante Putz
FB GUS	Fußboh. Gußeisenplatte	RG	Rohrdeckel	VSP	Vorderkante Spritz
FT	Fußgrill	RO	Rohrdeckel	WA	Wandanschluss
HS	Hausanschl.	RI	Rohrdeckelnuten	WF	Wandfliesenbelag
HWA	Hydrauwandabdeb.	RN	Regenrinnen	WS	Wandsockel

SCHRAFFUREN

	Aufschüttung		Bodenbeschichtung
	Bodenbeschichtung		Dämmstoff
	Estrich		Fliesen
	Mauerwerk		Kiesschüttung
	Stahlbeton		Sonstiges

ANSICHTEN

	Bodenbelag		GKPF
	Oberkante Decke		GKRO
	Rasenkante		GKRO
	Rollladen		GKFF

	Anschlüsse		Handlaufbefestigung
	Fußbodenheizung		Kniestöcke
	Lichtschacht		Rohrdeckel
	Rohrdeckel		Rohrdeckelnuten
	Rohrdeckelnuten		Schachtwände

UNTERSICHT

	Dach Süd 35-45 Grad		Isolierschicht Abdichtungsbahnen Dämpfung
	Dach Süd 10-20 Grad		Isolierschicht Abdichtungsbahnen Dämpfung

GRÄBEN

	Graben		Rigole Nr. 1 To 4a
	Graben		Bemessung: Volle Durchgangsbreite
	Graben		Schalboden / Bewehrge / Unterpunkt

BRANDSCHUTZ - BEZEICHNUNGEN

T 90	Feuerhemmend nach DIN 4102	BW	Brennbare/ Brandverhaltbaum
T 30	Feuerhemmend nach DIN 4102		Feuerbeständige Wand Pfeil in DIN 4102
EI	Durchschlagdicht		Feuerhemmende Wand Pfeil in DIN 4102
SSS	Stoh- und Selbstschließend		
RS	Rauchdicht und Selbstschließend nach DIN 18 095		

Index	Datum	Änderungen/Ergänzungen	Visa

Projekt

1848 Neubau Grundschule Sieker, Mühlenbach
Ortsteilgrundschule, 33803 Bielefeld

Bauherr

Stadt Bielefeld
August-Bebel-Straße 92
33602 Bielefeld

B. K. S. ARCHITEKTEN Eisenstraße 74 | 33607 Bielefeld
Fon 0521 964 39 00
www.bks-architekten.de

Planungsstand

Ausführungsplanung

VORABZUG

Planinhalt

Schnitt
Schnitt A-A | B-B

GZ-Nr.	Index	Maßstab	
1848.2026		1:100	VA
Datei-Name	Projekt-Nr.	Plan-Format	
SE-PW	HB 8001800		

HVB + 600 / 5600 (1.62m²)

Abplan 2022

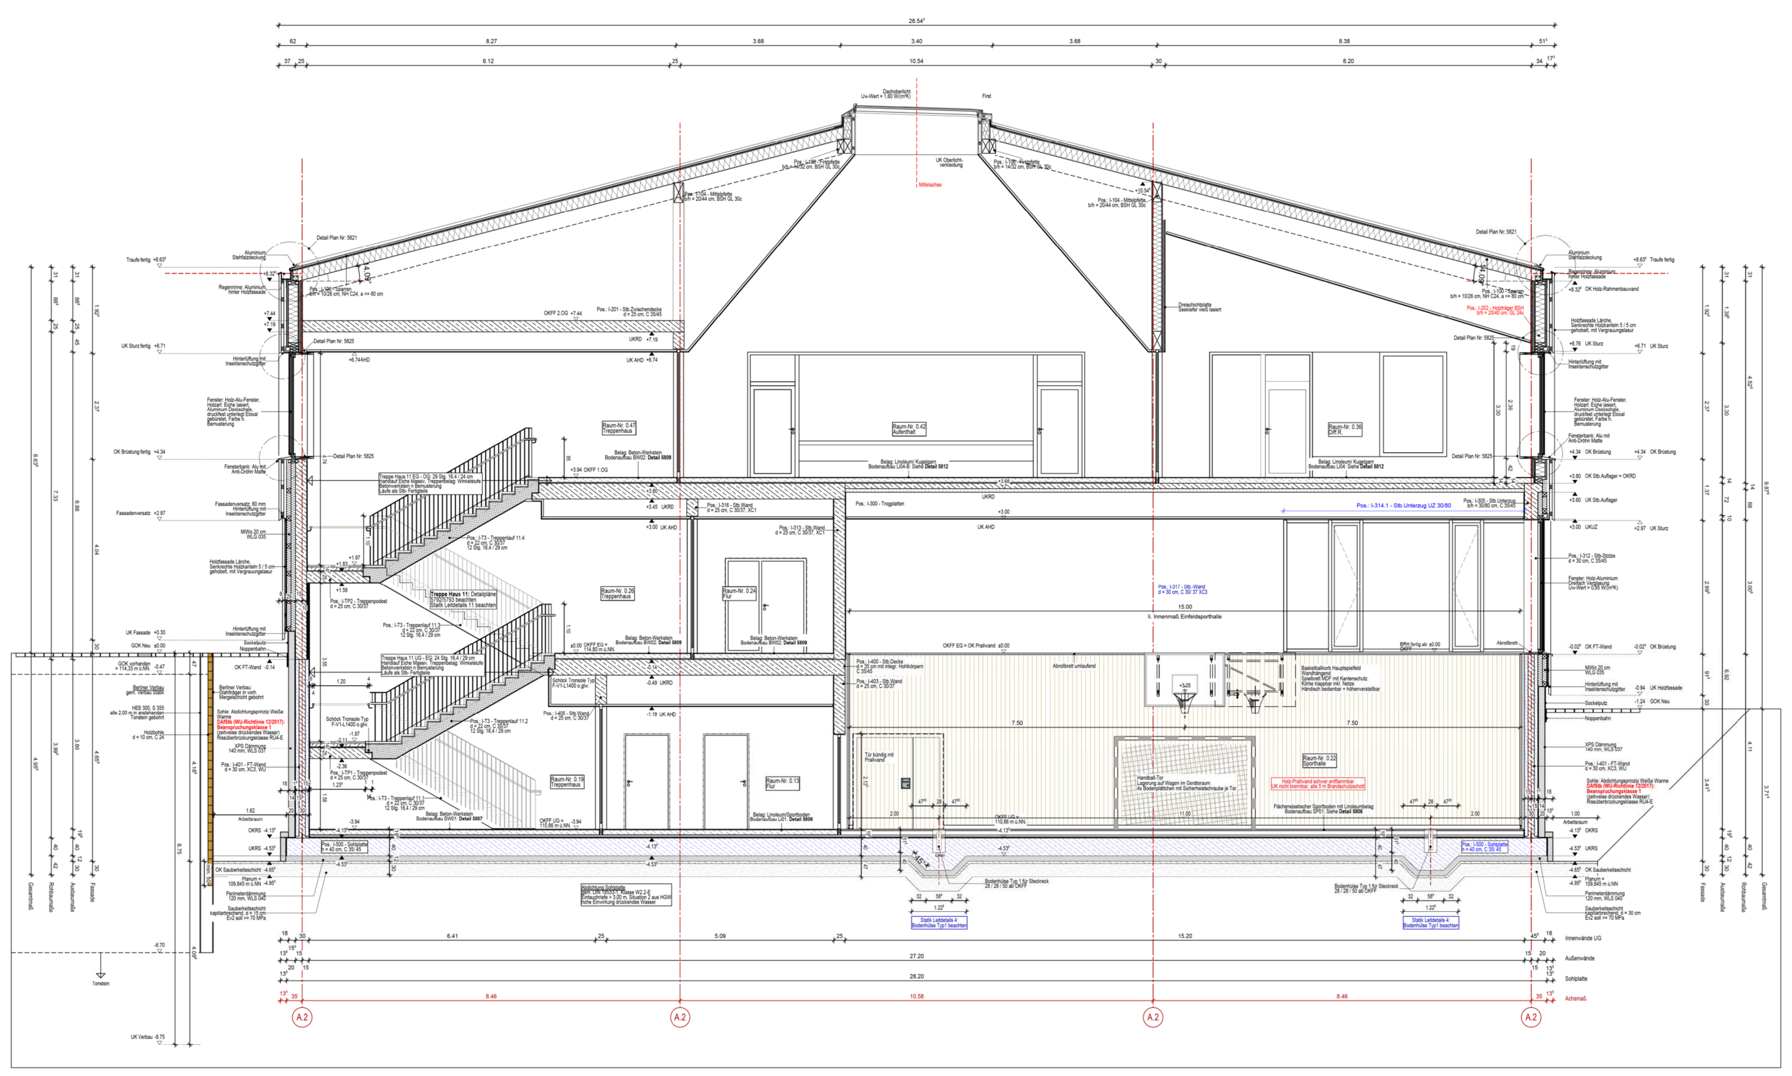

Schnitt C-C

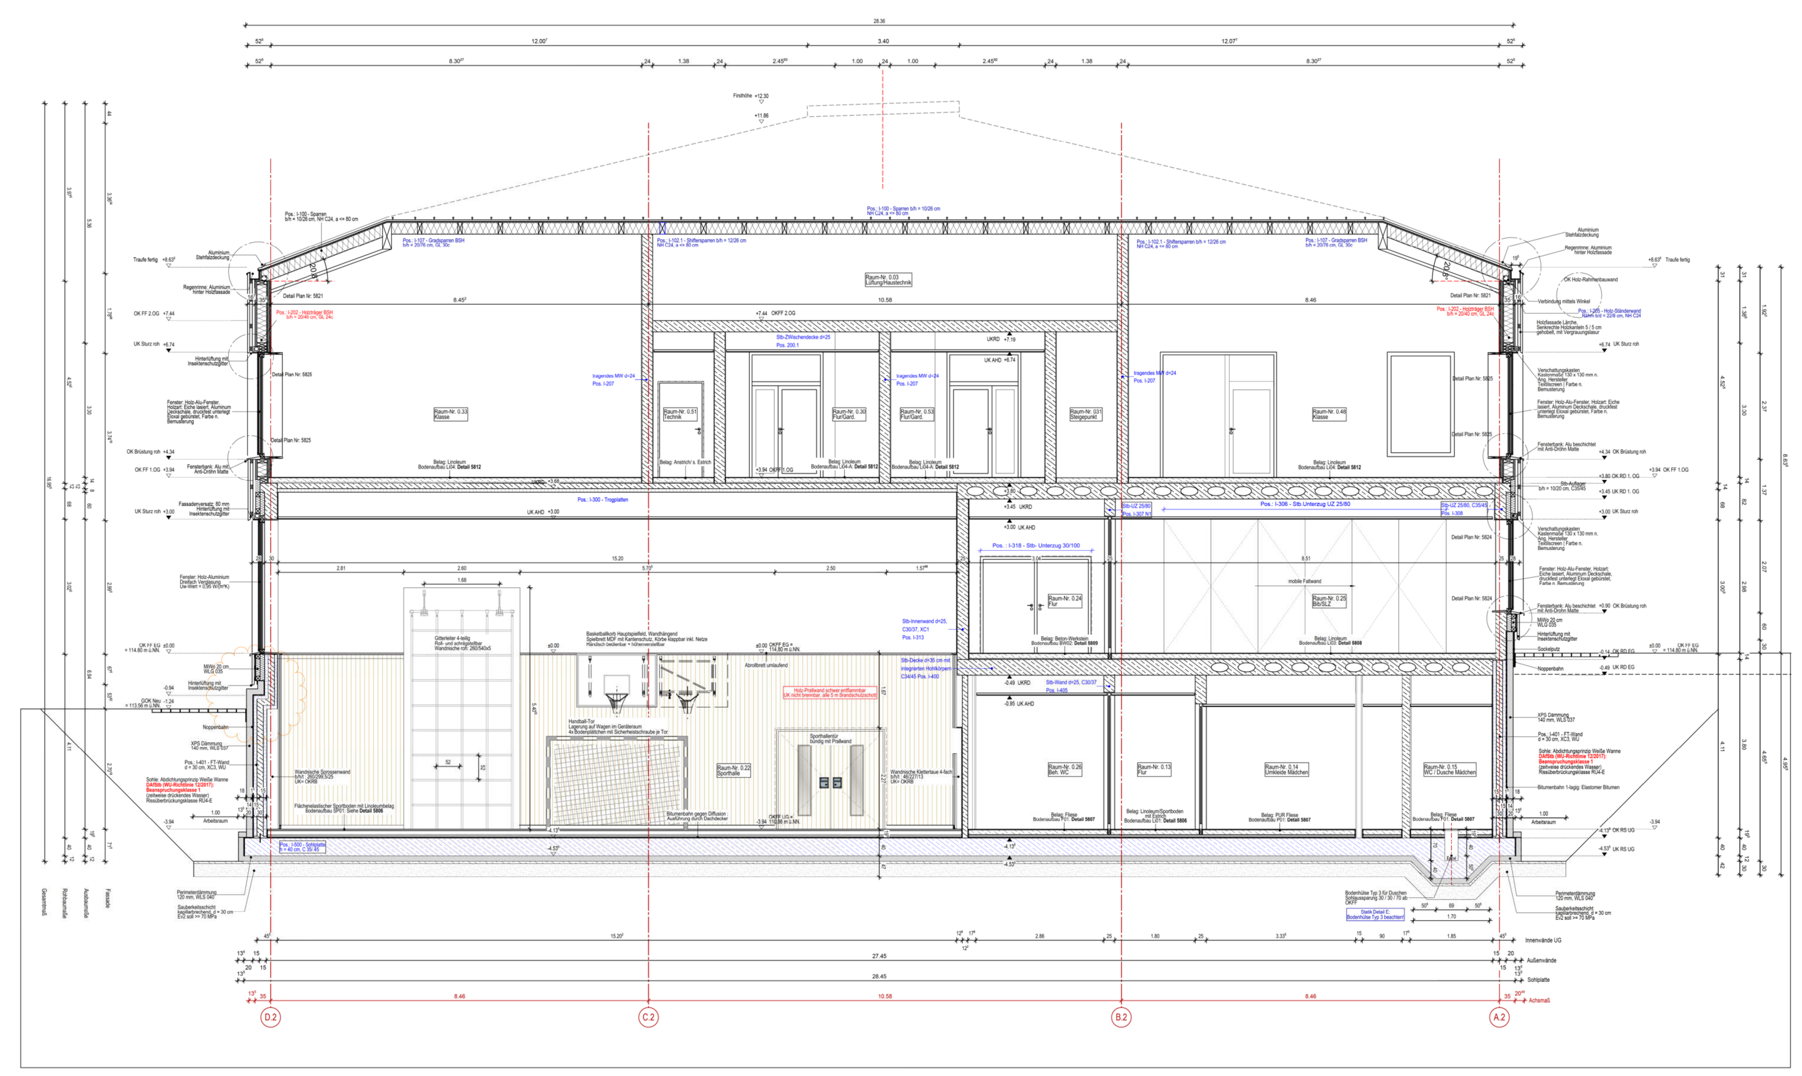

Schnitt D-D

BEMERKUNGEN

Alle Maße sind vor der Ausführung zu prüfen, soweit erforderlich örtlich zu messen. Differenzen sind vor der Ausführung mit der Bauüberwachung zu klären.

Bei Widersprüchen zwischen Plänen und sonstigen Ausführungsunterlagen haben Unterlagen im größeren Maßstab Vorrang, bei gleichmaßstäblichen Plänen der jüngere.

Dieser Plan gilt nur in Verbindung mit der geprüften Statik, sowie den Schal- und Bewehrungsplänen.

Die DIN - Vorschriften und das Brandschutzkonzept sind einzuhalten!

Ergänzend sind die Ausführungsplanungen der am Bau beteiligten Fachingenieure und der ausführenden Firmen hinzu zu ziehen.

Alle angegeben Höhen beziehen sich auf ± 0.00 EG
Öffnungsmaße sind Rohbaumaße!
Alle Höhenmaße beziehen sich auf OKFF!

LEGENDE

ABKÜRZUNGEN

BA	Bodenaussparung	KB	Kernbohrung	SD	Sohlendurchbruch
BD	Bodendurchbruch	LH	lichte Raumhöhe	UF	Umfang
BE	Bodeneinlauf		OKFF - UK AD	UV	Unterverteilung
BK	Bodenkanal	NA	Notausgang	UZ	Unterzug
BRH	Brüstungshöhe	NE	Notentwässerung	ÜZ	Überzug
	ab OKFF	NF	Nutzfläche	UKFD	Unterkante
DA	Deckenaussparung	OKFF	Oberkante		Fertigdecke
DF	Dehnfuge		Fertigfußboden	UKRD	Unterkante Rohdecke
DVS	Deckenversprung	OKRF	Oberkante Rohfußboden	VK	Vorderkante
FF	Fluchtfenster	RB	Ringbalken	VKR	Vorderkante Roh
FR-SW	Fallrohr Schmutzwasser	RD	Rohdecke	VKF	Vorderkante Fertig
FR-RW	Fallrohr Regenwasser	REV	REVI- Öffnung	WA	Wandaussparung
FT	Fertigteil	RH	Rohhöhe	WD	Wanddurchbruch
HK	Heizkörper	RK	Rollladenkasten	WF	Wohnfläche
HKV	Heizkreisverteiler	RR	Regenrinne	WS	Wandschlitz

SCHRAFFUREN

Stahlbeton, Magerbeton, Fertigteil, Mauerwerk, Leichtwand, WDVS, Stahlträger, Gipskarton-Wand, Bestand, Abbruch
Bodendurchbruch, Deckendurchbruch, Wanddurchbruch, Wandschlitz
OKFF / OKRD, OKRD, OKFF
Anstrich, Putz, Fliesen, Sichtbeton, Verblend-MW, Wandbekleidung, Metallfassade

HINWEISE

Detail Nr. DE-EG-003 — fachplanerisch abgestimmtes Detail; fachplanerisch abzustimmendes Detail

TÜREN

Raum-Nr. / Tür-Nr.
Brandschutz / lichter Durchgangsbreite
Schallschutz / Beschläge / Unterschnitt

BRANDSCHUTZ - BEZEICHNUNGEN

T 30	Feuerhemmend nach DIN 4102		BW - Brandwand / Brandwandbauart
T 90	Feuerbeständig nach DIN 4102		feuerbeständige Wand F90-A DIN 4102
DS	Dichtschließend		feuerhemmende Wand F30-A DIN 4102
DSS	Dicht- und Selbstschließend		
RS	Rauchdicht und Selbstschließend nach DIN 18 095		

Index	Datum	Änderungen/Ergänzungen	Gez.

Projekt:
1848 Neubau Grundschule Sieker, Mühlenbach
Oldentruperstraße, 33605 Bielefeld

Bauherr:
Stadt Bielefeld
August-Bebel-Straße 92
33602 Bielefeld

B|K|S|ARCHITEKTEN Bleichstraße 77a | 33607 Bielefeld Fon 0521-982 59 500 www.bks-architekten.de

Planungsstand:
Ausführungsplanung
VORABZUG

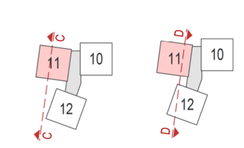

Planinhalt:
Schnitt
Schnitt C-C | D-D

Datum:	Maßstab:	Plannummer:	Index
12.06.2026	1:50	5402	VA
Gezeichnet:	Blattgröße:	Planschlüssel:	
SE/PW	H/B 590/1860		

H/B = 590 / 1860 (1.10m²) Allplan 2025

ANSICHT HAUS 10

FORUM

HAUS 12

Schnitt E-E

BEMERKUNGEN

Die Maße sind vor der Ausführung zu prüfen, sowie unverzüglich Unklarheiten, Widersprüche und Fehlmaße dem Architekten schriftlich mitzuteilen.

Bei Planunterschied zwischen Planen und anderen Ausführungsunterlagen haben Unterlagen mit größerem Maßstab Vorrang, bei gleichmaßstäblichen Planen der jüngere.

Die Ausführung hat nach den anerkannten Regeln der Technik und den Bestimmungsgebäuden.

Die DIN-, Industrie- und die Bauvorschriftenblatt haben einzuhalten.

Ergänzend sind die Ausführungsbestimmungen der an Bau beteiligten Fachingenieure und der Sonderfachleute zu beachten.

Alle Angaben Höhen über NHN sind, a.d.H.N.84.
Alle angebotene und Rohbaumaße
Alle Innenmaße basieren auf Lage OKFF.

LEGENDE

ABKÜRZUNGEN

BE	Bodenbeplankung	VB	Vorderkante	SO	Sohlbankoberkant
BO	Bodenoberkant	UK	Unterkante	UF	Unterlauf
BU	Bodenunterkant	OK	Oberkante	OF	Oberlauf
BR	Bodenbelag	Ve	Verbindung	LF	Lichtmaß
BFH	Bodenfertigfußb.	Ve	Verbindung	LH	Lichthöhe
	ab OKFF	VF	Vorderkante	UKRK	Unterkante
Da	Deckenbeplankung	OKRK	Oberkante		Fertigdecke
DO	Decken		Rohdecke	UKRD	Unterkante Rohdecke
DUK	Deckenuntersicht	UKRF	Oberkante Rohfußboden	UK	Unterkante
FF	Fußbodenbelag	RK	Ringanker	UKR	Unterkante Rolll.
FH	Fußbodenhöhe	RO	Rohbau Oberkant	UKT	Unterkante Tür
HFBH	Farbton Regenfarbton	RU	Rohbau Unterkant	WA	Wandausbildung
HK	Heizkörper	RK	Rollladenkasten	WF	Wandfarbe
HKV	Heizkörperventil	WK	Regenfuhre	WS	Wandsichtig

SCHRAFFUREN

	Abdichtung		Betonsichtbeton
	Dämmung		Dämmstoffbeton
	Fliesen		Estrich
	Mauerwerk		Putz
	Leichtbeton		Putz
	Mörtel		Putz
	Sandbett		Putz
	Stahlbeton		Putz
	Stahlbeton Ortbet		Putz
	Stahlbeton		Putz
	Stahlbeton		Putz

	Abdichtung		Betonsichtbeton
	Dämmung		Dämmstoffbeton
	Fliesen		Estrich
	Leichtbeton		Putz
	Mörtel		Putz
	Sandbett		Putz
	Stahlbeton		Putz
	Stahlbeton Ortbet		Putz
	Stahlbeton		Putz
	Stahlbeton		Putz

HINWEISE

	Verkehrsbereich allgemeinbildes Gebäude
	Verkehrsbereich Zahnarztmedizin Gebäude

Lüftung

	Abluft
	Zuluft

Raum-Nr. / Tür-Nr.
Brandschutz- bzw. Durchgangsbereich
Einbauteile: Bezeichnung / Abkürzung

BRANDSCHUTZ - BEZEICHNUNGEN

T 30	Feuerhemmend nach DIN 4102
T 90	Feuerbeständig nach DIN 4102
T 90	Sonderbauteil
DSS	Dorm- und Sicherheitsfenster
RS	Rauchdicht und Selbstschließend nach DIN 18 095

	BK - Brandschutz- Brandschutzklappe
	Feuerbeständige Klasse F90 a (EN 4102)
	Hauptfeuerwehr Klasse F30 A (EN 4102)

Index	Datum	Änderungen/Ergänzungen	Gez.

Projekt:
1848 Neubau Grundschule Sieker, Mühlenbach
Oldenburgerstraße, 33803 Bielefeld

Bauherr:
Stadt Bielefeld
August-Bebel-Straße 92
33602 Bielefeld

B. K. S. ARCHITEKTEN
Bauconsult & Co. GMBH Bielefeld
Fon +49 / 521 / 92 79 00
www.bks-architekten.de

Planungsstand:
Ausführungsplanung
VORABZUG

Planinhalt:
Schnitt
Schnitt E-E

12.06.2026	Index	Maßstab	
Projektnummer	5410	1:100	
GE.PW	Archiv-Nr.	Planformat	VA
	HB.SB/180		

HB + SB / 1880 (1:10m²)

Abdruck 2023

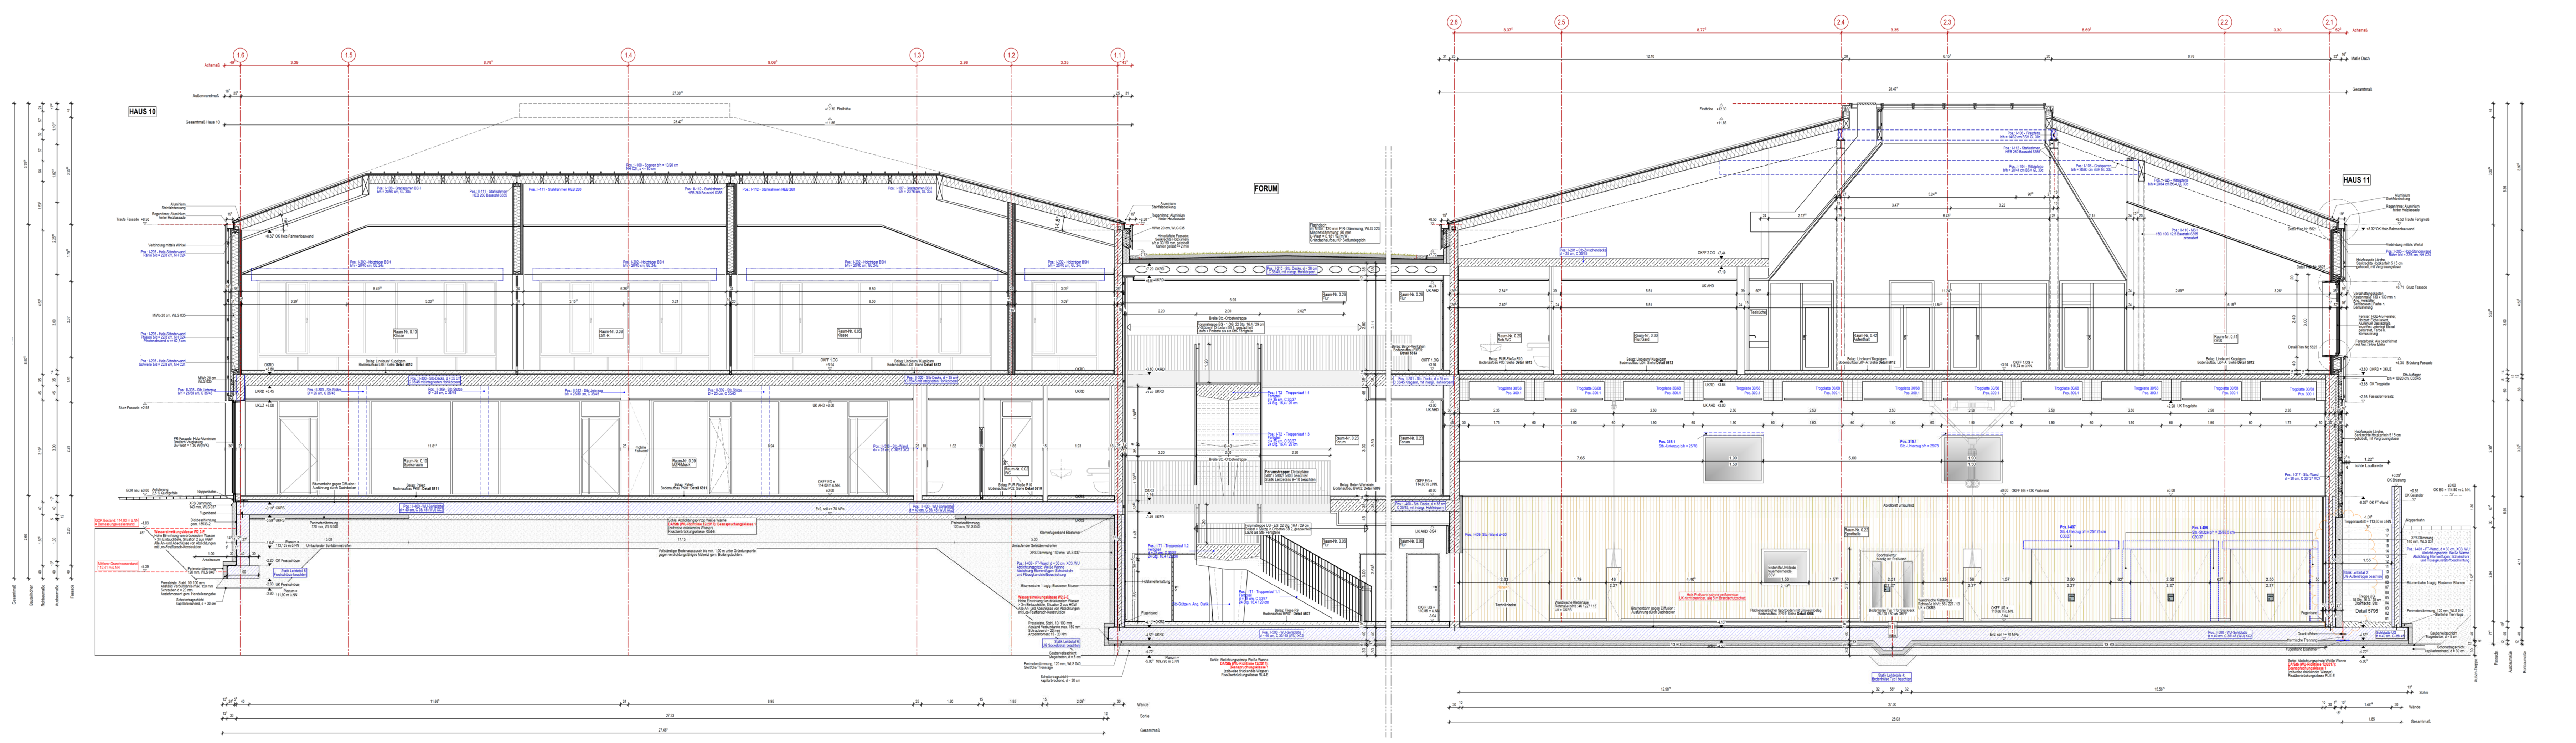

Schnitt B-B

BEMERKUNGEN

Alle Maße sind vor der Ausführung zu prüfen, soweit erforderlich örtlich zu messen. Differenzen sind vor der Ausführung mit der Bauüberwachung zu klären.

Bei Widersprüchen zwischen Plänen und sonstigen Ausführungsunterlagen haben Unterlagen im größeren Maßstab Vorrang, bei gleichmaßstäblichen Plänen der jüngere.

Dieser Plan gilt nur in Verbindung mit der geprüften Statik, sowie den Schal- und Bewehrungsplänen.

Die DIN - Vorschriften und das Brandschutzkonzept sind einzuhalten!

Ergänzend sind die Ausführungsplanungen der am Bau beteiligten Fachingeneure und der ausführenden Firmen hinzu zu ziehen.

Alle angegeben Höhen beziehen sich auf ± 0.00 EG
Öffnungsmaße sind Rohbaumaße!
Alle Höhenmaße beziehen sich auf OKFF!

LEGENDE

ABKÜRZUNGEN

BA	Bodenaussparung	KB	Kernbohrung	SD	Sohlendurchbruch
BD	Bodendurchbruch	LH	lichte Raumhöhe OKFF - UK AD	UF	Umfang
BE	Bodeneinlauf			UV	Unterverteilung
BK	Bodenkanal	NA	Notausgang	UZ	Unterzug
BRH	Brüstungshöhe ab OKFF	NE	Notentwässerung	ÜZ	Überzug
		NF	Nutzfläche	UKFD	Unterkante Fertigdecke
DA	Deckenaussparung	OKFF	Oberkante Fertigfußboden		
DF	Dehnfuge			UKRD	Unterkante Rohdecke
DVS	Deckenversprung	OKRF	Oberkante Rohfußboden	VK	Vorderkante
FF	Fluchtfenster	RB	Ringbalken	VKR	Vorderkante Roh
FR-SW	Fallrohr Schmutzwasser	RD	Rohdecke	VKF	Vorderkante Fertig
FR-RW	Fallrohr Regenwasser	REV	REVI- Öffnung	WA	Wandaussparung
FT	Fertigteil	RH	Rohhöhe	WD	Wanddurchbruch
HK	Heizkörper	RK	Rollladenkasten	WF	Wohnfläche
HKV	Heizkreisverteiler	RR	Regenrinne	WS	Wandschlitz

SCHRAFFUREN

Stahlbeton, Magerbeton, Fertigteil, Mauerwerk, Leichtwand, WDVS, Stahlträger, Gipskarton-Wand, Bestand, Abbruch

Bodendurchbruch, Deckendurchbruch, Wanddurchbruch, Wandschlitz

OKFF / OKRD, OKRD, OKFF

A Anstrich, P Putz, F Fliesen, S Sichtbeton, V Verblend-MW, B Wandbekleidung, M Metallfassade

HINWEISE

Detail Bsp. DE-EG-003 – fachplanerisch abgestimmtes Detail

fachplanerisch abzustimmendes Detail

TÜREN

Raum-Nr. / Tür-Nr.
Brandschutz / lichter Durchgangsbreite
Schallschutz / Beschläge / Unterschnitt

BRANDSCHUTZ - BEZEICHNUNGEN

T 30	Feuerhemmend nach DIN 4102		BW - Brandwand / Brandwandbauart
T 90	Feuerbeständig nach DIN 4102		feuerbeständige Wand F90-A DIN 4102
DS	Dichtschließend		feuerhemmende Wand F30-A DIN 4102
DSS	Dicht- und Selbstschließend		
RS	Rauchdicht und Selbstschließend nach DIN 18 095		

Index	Datum	Änderungen/Ergänzungen	Gez.

Projekt:
1848 Neubau Grundschule Sieker, Mühlenbach
Oldentruperstraße, 33605 Bielefeld

Bauherr:
Stadt Bielefeld
August-Bebel-Straße 92
33602 Bielefeld

B|K|S|ARCHITEKTEN
Bleichstraße 77a | 33607 Bielefeld
Fon 0521-982 59 500
www.bks-architekten.de

Planungsstand:
Ausführungsplanung
VORABZUG

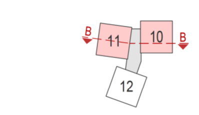

Planinhalt:
Schnitt
Schnitt B-B

Datum:	Maßstab:	Plannummer:	Index:
12.06.2026	1:50	5412	VA
Gezeichnet: SE/PW	Blattgröße: H/B 590/1800	Planschlüssel:	

H/B = 590 / 1800 (1.06m²)

Allplan 2025

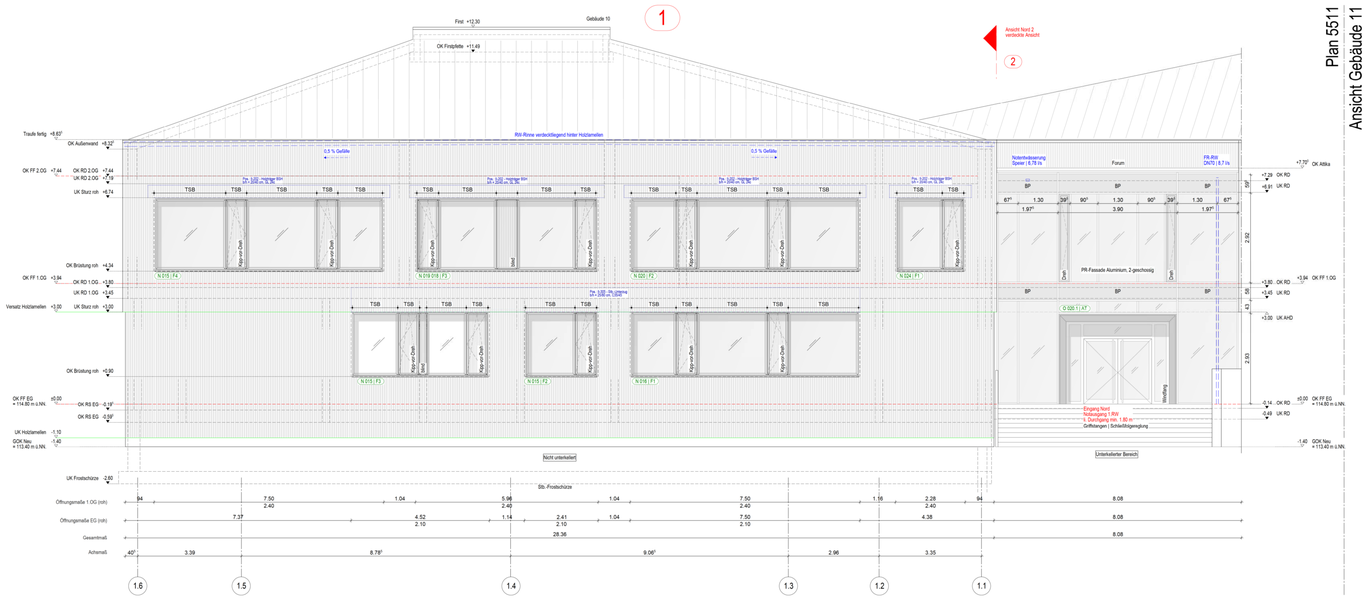

HAUS 10 - Wahre Ansicht Nord 1 | M 1:50

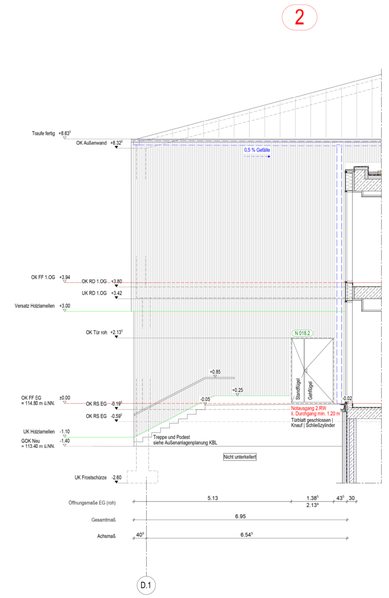

HAUS 10 - Wahre Ansicht West | M 1:50

Plan 5511
Ansicht Gebäude 11

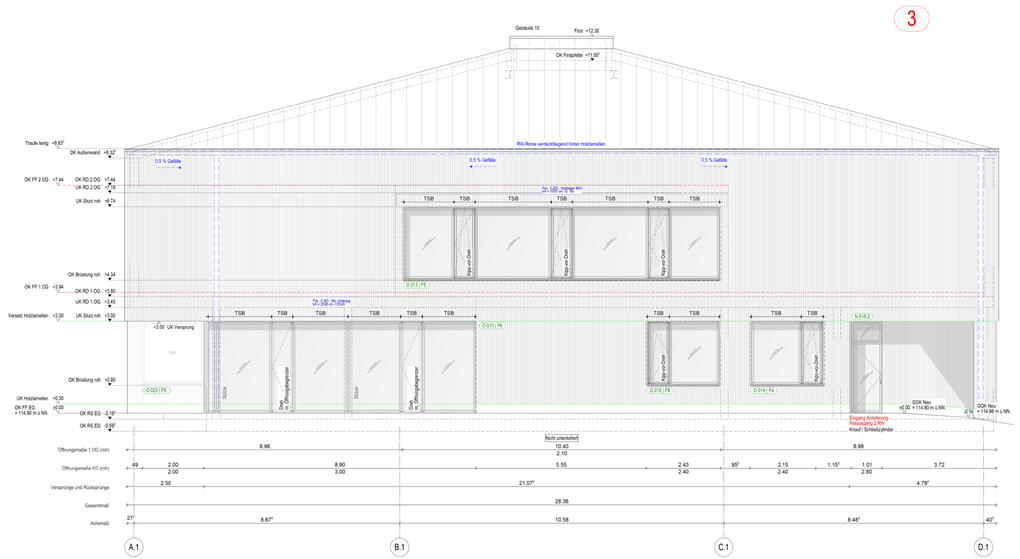

HAUS 10 - Wahre Ansicht Ost | M 1:50

Ansicht Gebäude 12
Plan 5511

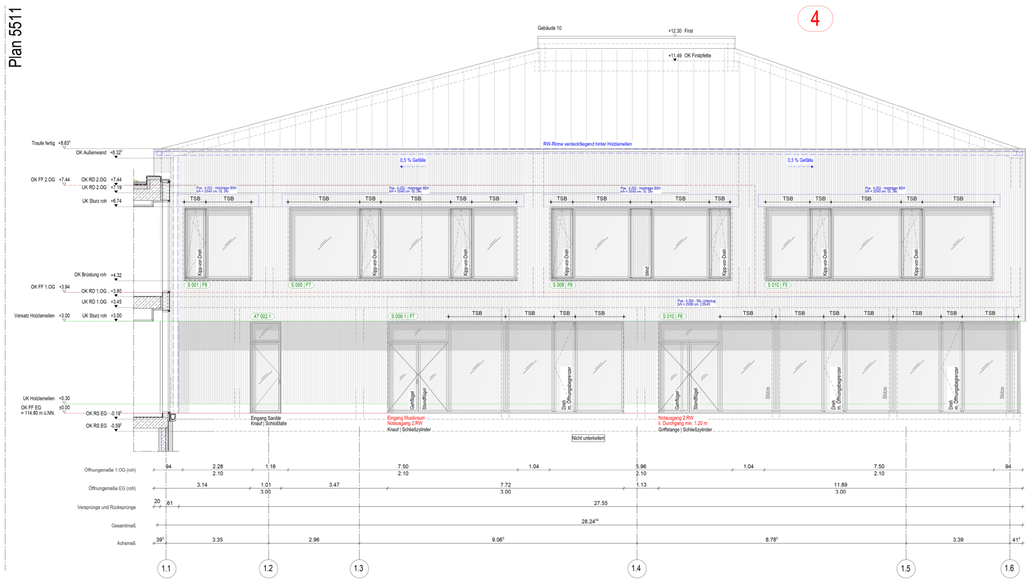

HAUS 10 - Wahre Ansicht Süd | M 1:50

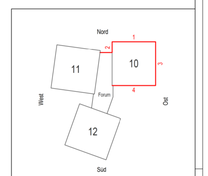

BEMERKUNGEN

Alle Maße sind vor der Ausführung zu prüfen, soweit erforderlich örtlich zu messen.
Differenzen sind vor der Ausführung mit der Bauüberwachung zu klären.

Bei Widersprüchen zwischen Plänen und sonstigen Ausführungsunterlagen haben Unterlagen im größeren Maßstab Vorrang, bei gleichmaßstäblichen Plänen der jüngere.

Dieser Plan gilt nur in Verbindung mit der genannten Statik, sowie den Schal- und Bewehrungsplänen.

Die OKH. / Innenhöhen sind das Brennschaftmaß/-ausgleich.

Angegeben sind die Ausführungsplanungen der am Bau beteiligten Fachingenieure und der ausführenden Firmen Maße zu stehen.

Alle angegebenen Höhen beziehen sich auf ± 0.00 EG
Öffnungsmaße sind Rohbaumaße!
Alle Höhenmaße beziehen sich auf OKFF!

LEGENDE

ABKÜRZUNGEN

BA	Bodenausgleichung	KB	Kernbohrung	SD	Sohlendurchbruch
BD	Bodendurchbruch	LH	lichte Raumhöhe	UF	Umfang
BE	Bodeneinlauf	OKFF	OK FF	UV	Unterverfüllung
BK	Bodenkanal	OK	OK Rohdecke	UZ	Umsetzung
BRH	Brüstungshöhe	ÖE	Öffnungsmaß	UZ	Unterzug
BT	Bodentiefe	RF	Rohfußboden	UKFD	Unterkante
DA	Deckenaussparung	OKFF	Oberkante Fertigboden		Fertigdecke
DF	Dehnfuge		Fertigfußboden	UKRD	Unterkante Rohdecke
DVS	Deckenverstärkung	OKRF	Oberkante Rohfußboden	UK	Unterkante
FF	Fußpfeilhöhe	RB	Ringbalken	VKR	Vorderkante Rpfl.
FPF	Fußpunkt Rammpfahlkopf	RD	Rohdecke	VKF	Vorderkante Fertig
FR-RW	Fallrohr Regenwasser	RDÖ	RD-Öffnung	WA	Wandaussparung
FT	Fertigtiefe	Rm	Rohmaß	WD	Wanddurchbruch
HK	Heizkörper	RK	Rollladenkasten	WF	Wandfläche
HKV	Heizkörperventiler	RR	Regenrinne	WS	Wandschicht
		TSB	Textil Screen Behang	BP	Blechparanet

SCHRAFFUREN

Mantelbeton	Bodendurchbruch		Anstrich
Magerbeton	Deckendurchbruch		Putz
Fertigbet	Wanddurchbruch		Fliesen
Mauerwerk	Wandschlitz		Sichtbeton
Leichtbeton			Vorbeton-MW
HKVS			
Dämmlager	OKFF		Wandbekleidung
Glasfaserbeton-Wand	OKRD		Metallfassade
Bestand	OKRF		
Abbruch	OKFF		

VERGLASE

Drahtglas DG 6 mm	Sicherheitsverlauf, abgeklebtes Detail
Isolierglas IG 24 mm	Sicherheitsverlauf, glasabstimmendes Detail

TÜREN

Raum-Nr. / Tür-Nr.
Brandschutz / lichter Durchgangsbreite
Schallschutz / Bauteilgröße / Unterschnitt

BRANDSCHUTZ - BEZEICHNUNGEN

T 30	Feuerhemmend nach DIN 4102		BW - Brandwand / Brandwandbauart
T 90	Feuerbeständig nach DIN 4102		feuerbeständige Wand F90-A DIN 4102
DS	Dichtschließend		feuerhemmende Wand F30-A DIN 4102
DSS	Dicht- und Selbstschließend		
RS	Rauchdicht und Selbstschließend nach DIN 18 095		

Index	Datum	Änderungen/Ergänzungen	Gez.

Projekt:
1848 Neubau Grundschule Sieker, Mühlenbach
Osterkrusperstraße, 33605 Bielefeld

Bauherr:
Stadt Bielefeld
August-Bebel-Straße 92
33602 Bielefeld

B|K|S| ARCHITEKTEN
Brandstätte 17+1 | 33607 Bielefeld
Fon 0521 967 74 0-0
www.bks-architekten.de

Planungsstand:
Ausführungsplanung
VORABZUG

Planinhalt:
Ansicht
Gebäude 10

Datum:	Maßstab:	Plannummer:	Index
12.06.2026	1:50 | 1:100	5501	
Gezeichnet:	Blattgröße:	Planschlüssel:	
KB	H/B 900/1550		

H/B = 900 / 1550 (1.40m²)

Allplan 2024

Ansicht Gebäude 10

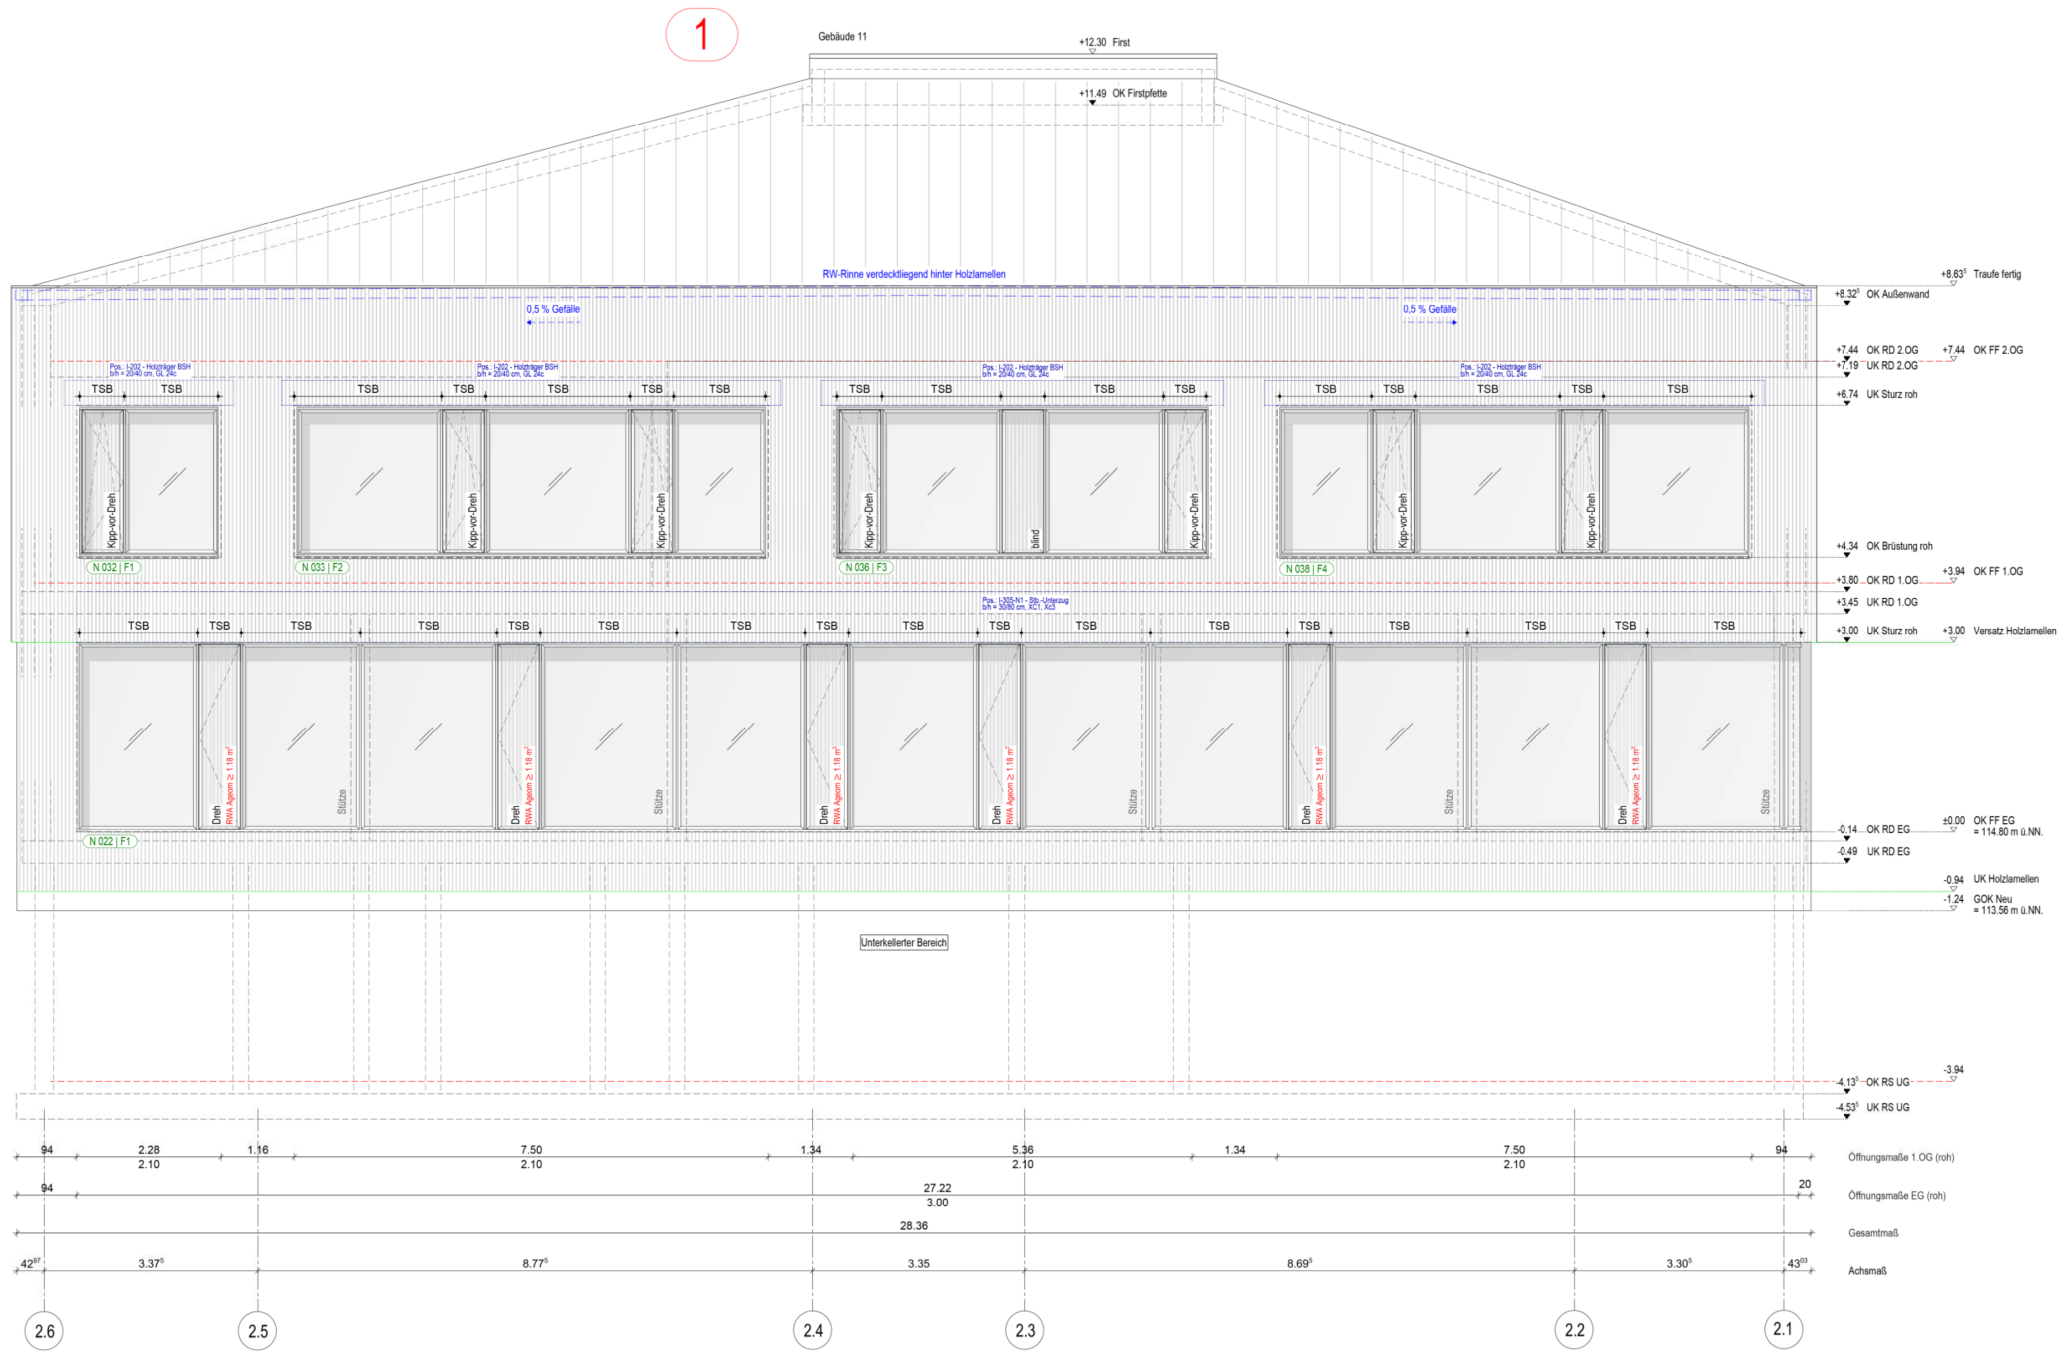

HAUS 11 - Wahre Ansicht Nord | M 1:50

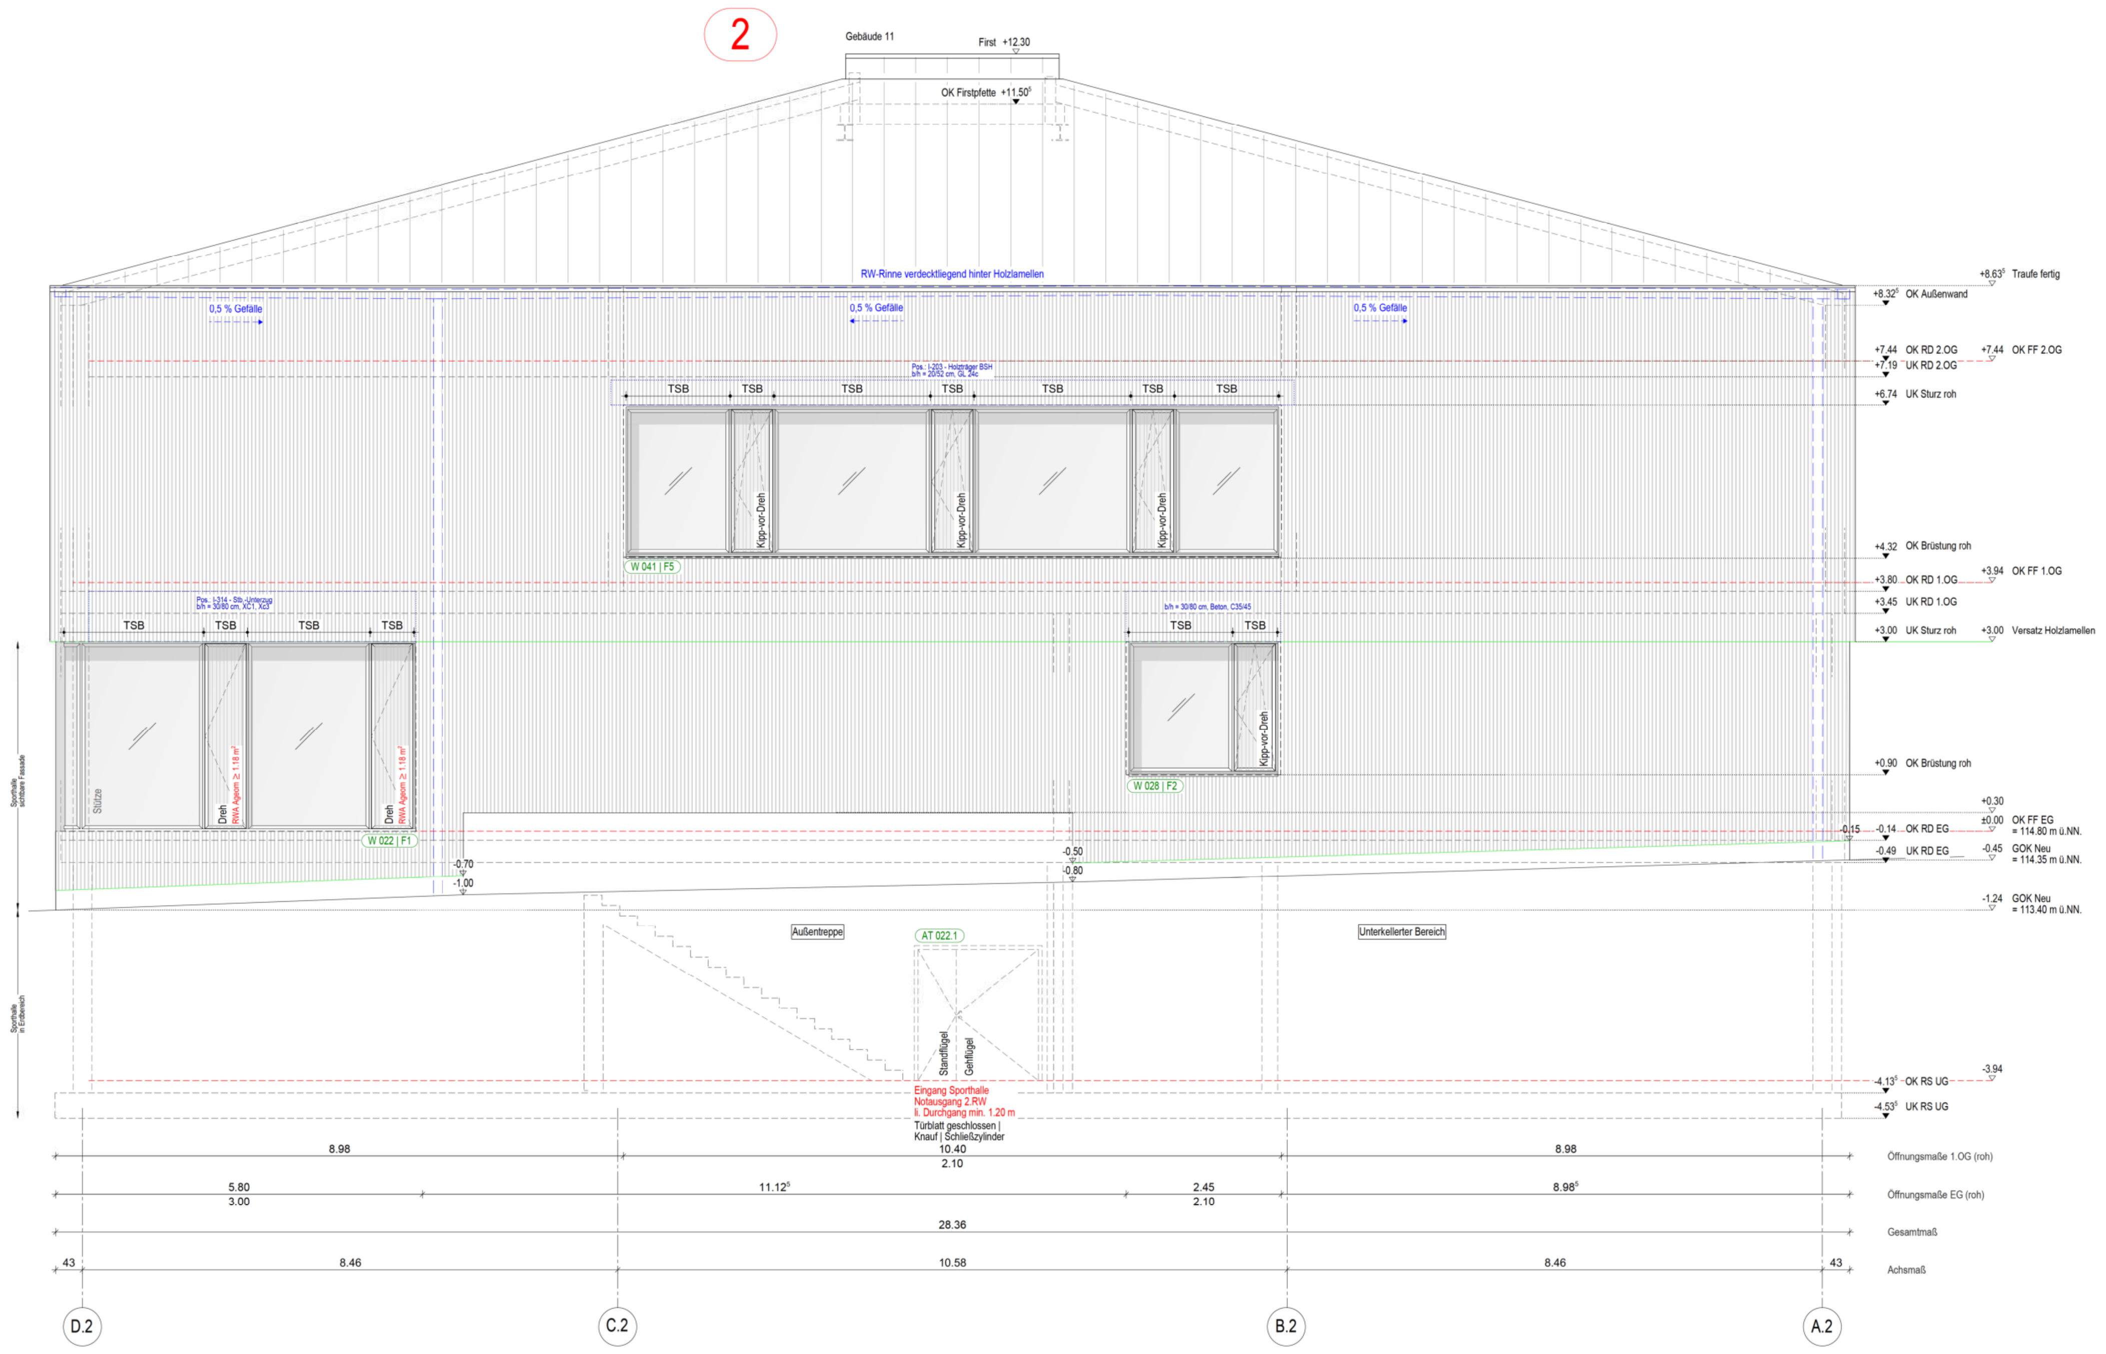

HAUS 11 - Wahre Ansicht West | M 1:50

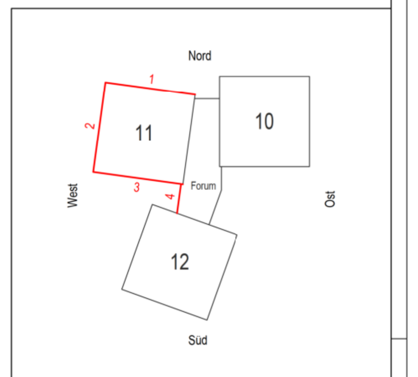

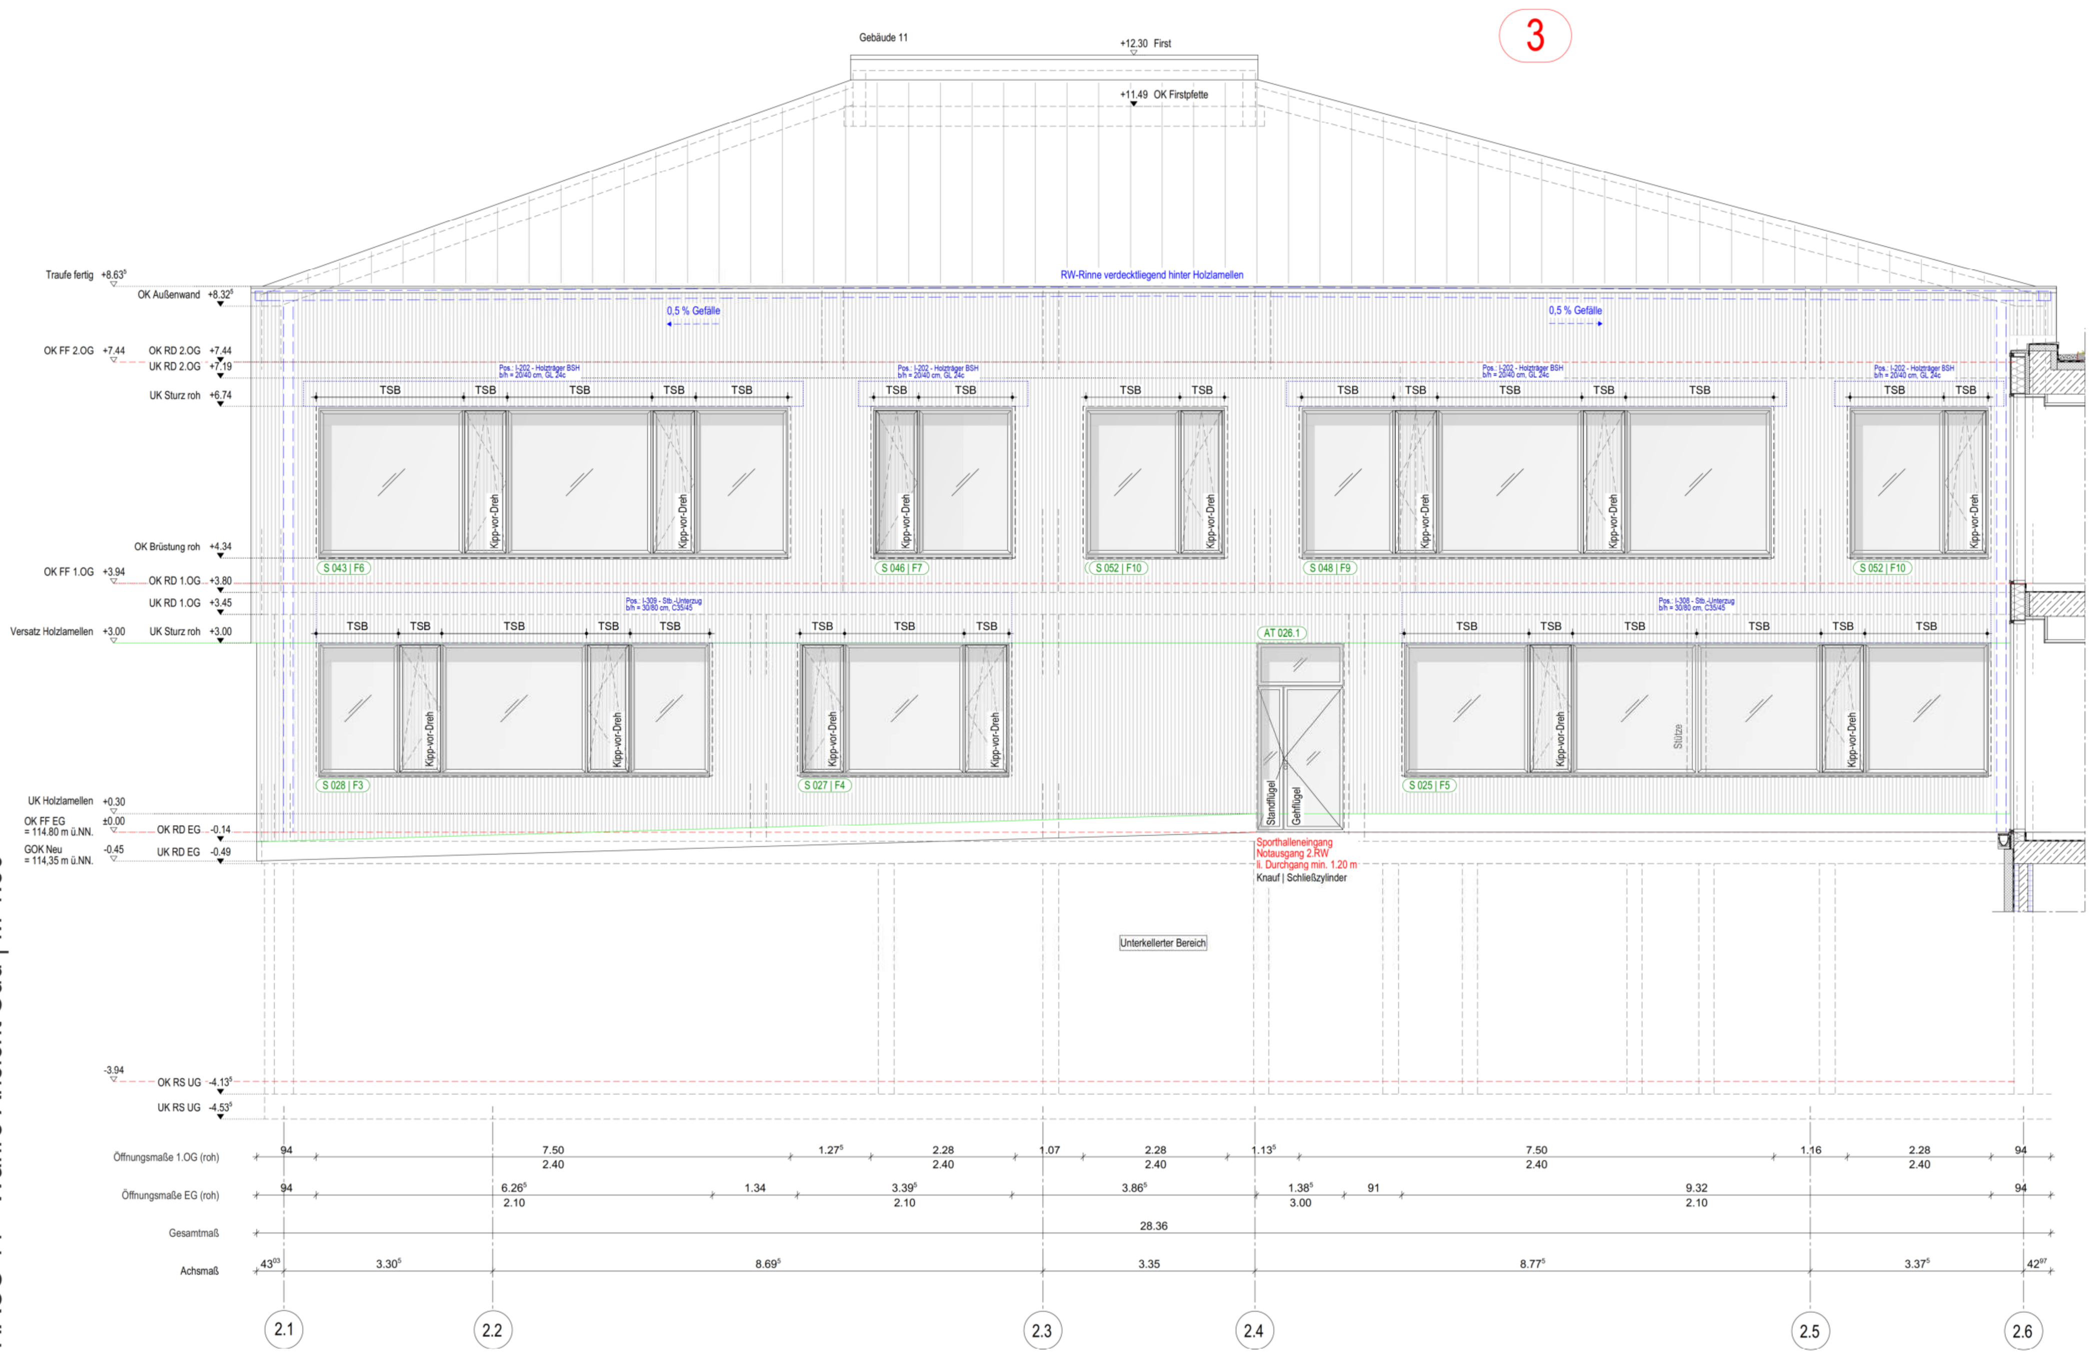

HAUS 11 - Wahre Ansicht Süd | M 1:50

Ansicht Gebäude 12
Plan 5521

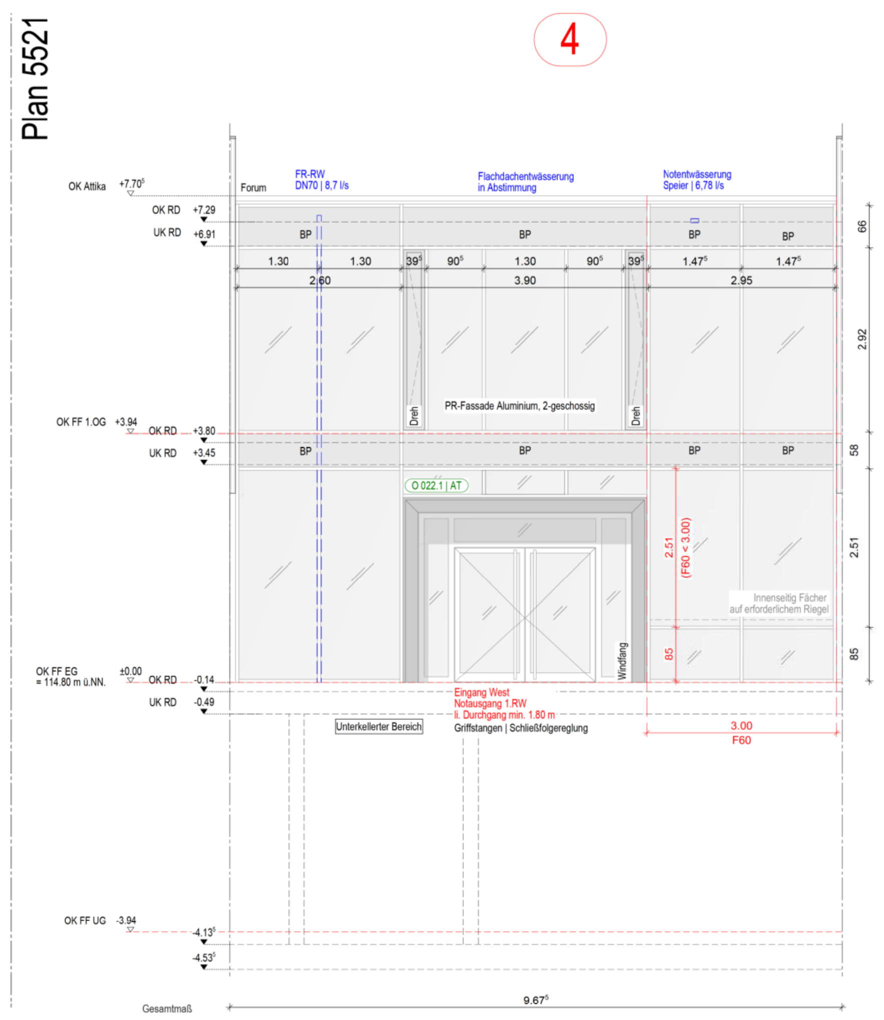

Wahre Ansicht West | M 1:50

BEMERKUNGEN

Alle Maße sind vor der Ausführung zu prüfen, soweit erforderlich örtlich zu messen. Differenzen sind vor der Ausführung mit der Bauüberwachung zu klären.

Bei Widersprüchen zwischen Plänen und sonstigen Ausführungsunterlagen haben Unterlagen im größeren Maßstab Vorrang, bei gleichmaßstäblichen Plänen der jüngere.

Dieser Plan gilt nur in Verbindung mit der geprüften Statik, sowie den Schal- und Bewehrungsplänen.

Die DIN - Vorschriften und das Brandschutzkonzept sind einzuhalten!

Ergänzend sind die Ausführungsplanungen der am Bau beteiligten Fachingeneure und der ausführenden Firmen hinzu zu ziehen.

Alle angegeben Höhen beziehen sich auf ± 0.00 EG
Öffnungsmaße sind Rohbaumaße!
Alle Höhenmaße beziehen sich auf OKFF!

LEGENDE

ABKÜRZUNGEN

BA	Bodenaussparung	KB	Kernbohrung	SD	Sohlendurchbruch
BD	Bodendurchbruch	LH	lichte Raumhöhe OKFF - UK AD	UF	Umfang
BE	Bodeneinlauf			UV	Unterverteilung
BK	Bodenkanal	NA	Notausgang	UZ	Unterzug
BRH	Brüstungshöhe ab OKFF	NE	Notentwässerung	ÜZ	Überzug
		NF	Nutzfläche	UKFD	Unterkante Fertigdecke
DA	Deckenaussparung	OKFF	Oberkante Fertigfußboden		
DF	Dehnfuge			UKRD	Unterkante Rohdecke
DVS	Deckenversprung	OKRF	Oberkante Rohfußboden	VK	Vorderkante
FF	Fluchtfenster	RB	Ringbalken	VKR	Vorderkante Roh
FR-SW	Fallrohr Schmutzwasser	RD	Rohdecke	VKF	Vorderkante Fertig
FR-RW	Fallrohr Regenwasser	REV	REVI- Öffnung	WA	Wandaussparung
FT	Fertigteil	RH	Rohhöhe	WD	Wanddurchbruch
HK	Heizkörper	RK	Rollladenkasten	WF	Wohnfläche
HKV	Heizkreisverteiler	RR	Regenrinne	WS	Wandschlitz
		TSB	Textil Screen Behang	BP	Blechpaneel

SCHRAFFUREN

Stahlbeton, Magerbeton, Fertigteil, Mauerwerk, Leichtwand, WDVS, Stahlträger, Gipskarton-Wand, Bestand, Abbruch

Bodendurchbruch, Deckendurchbruch, Wanddurchbruch, Wandschlitz

OKFF / OKRD, OKRD, OKFF

Anstrich, Putz, Fliesen, Sichtbeton, Verblend-MW, Wandbekleidung, Metallfassade

HINWEISE

Detail Bez. DE-EG-003 — fachplanerisch abgestimmtes Detail; fachplanerisch abzustimmendes Detail

TÜREN

Raum-Nr. / Tür-Nr.
Brandschutz / lichter Durchgangsbreite
Schallschutz / Beschläge / Unterschnitt

BRANDSCHUTZ - BEZEICHNUNGEN

T 30	Feuerhemmend nach DIN 4102
T 90	Feuerbeständig nach DIN 4102
DS	Dichtschließend
DSS	Dicht- und Selbstschließend
RS	Rauchdicht und Selbstschließend nach DIN 18 095

BW - Brandwand / Brandwandbauart
feuerbeständige Wand F90-A DIN 4102
feuerhemmende Wand F30-A DIN 4102

Index	Datum	Änderungen/Ergänzungen	Gez.

Projekt:
1848 Neubau Grundschule Sieker, Mühlenbach
Oldentruperstraße, 33605 Bielefeld

Bauherr:
Stadt Bielefeld
August-Bebel-Straße 92
33602 Bielefeld

B|K|S|ARCHITEKTEN
Bleichstraße 77a | 33607 Bielefeld
Fon 0521-982 59 500
www.bks-architekten.de

Planungsstand:
Ausführungsplanung
VORABZUG

Planinhalt:
Ansicht
Gebäude 11

Datum:	Maßstab:	Plannummer:	Index:
12.06.2026	1:50 | 1:100	5511	
Gezeichnet: KB	Blattgröße: H/B 900/1550	Planschlüssel:	

H/B = 900 / 1550 (1.40m²)

Allplan 2025

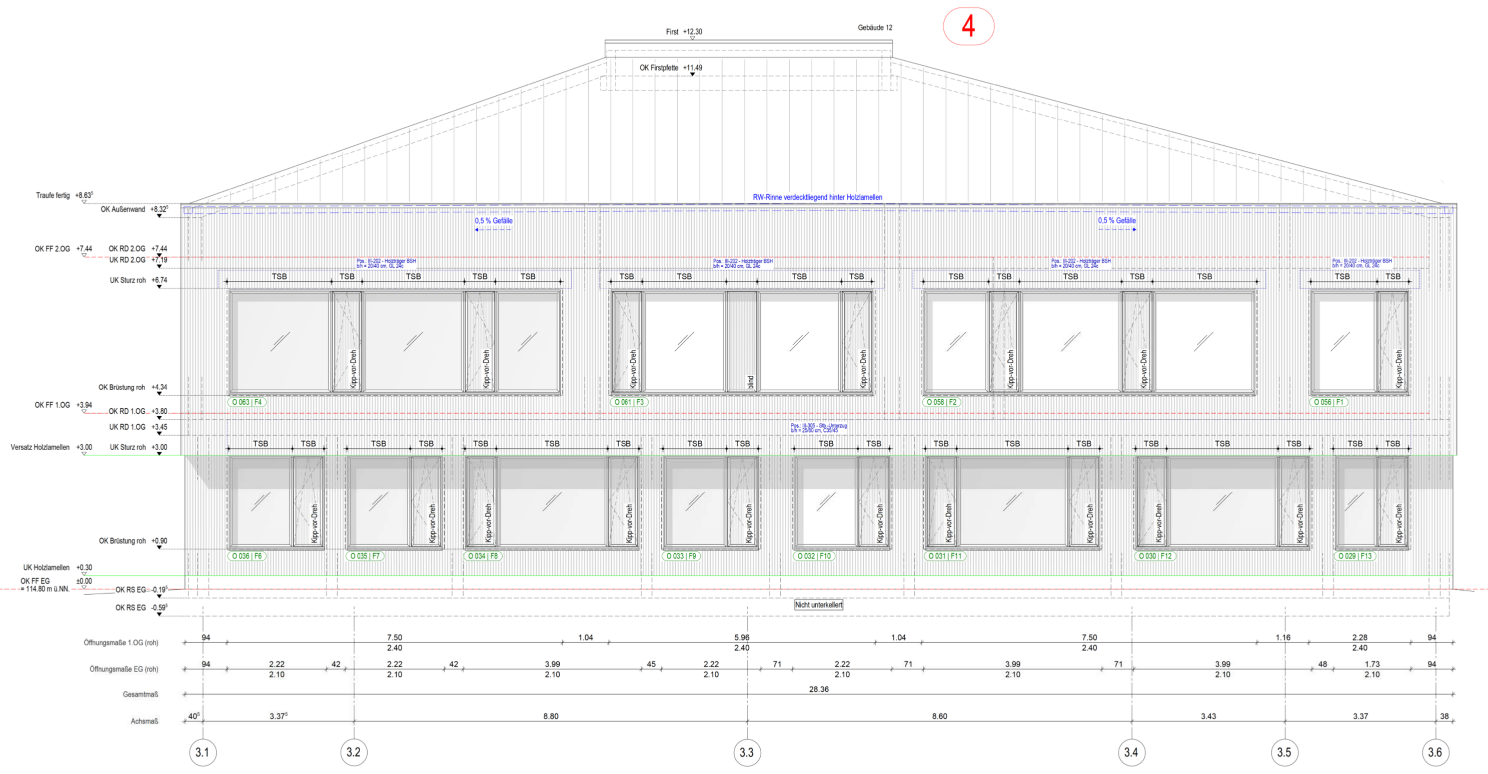

HAUS 12 - Wahre Ansicht Ost | M 1:50

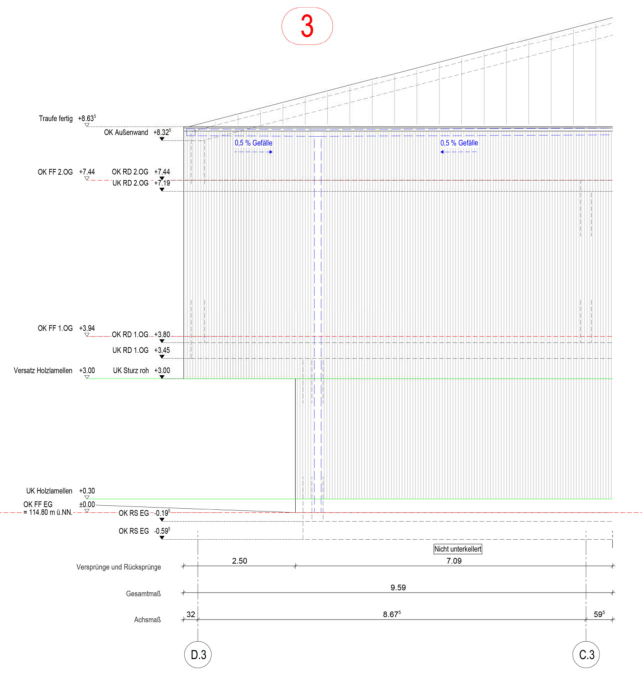

HAUS 12 - Wahre Ansicht Ost | M 1:50

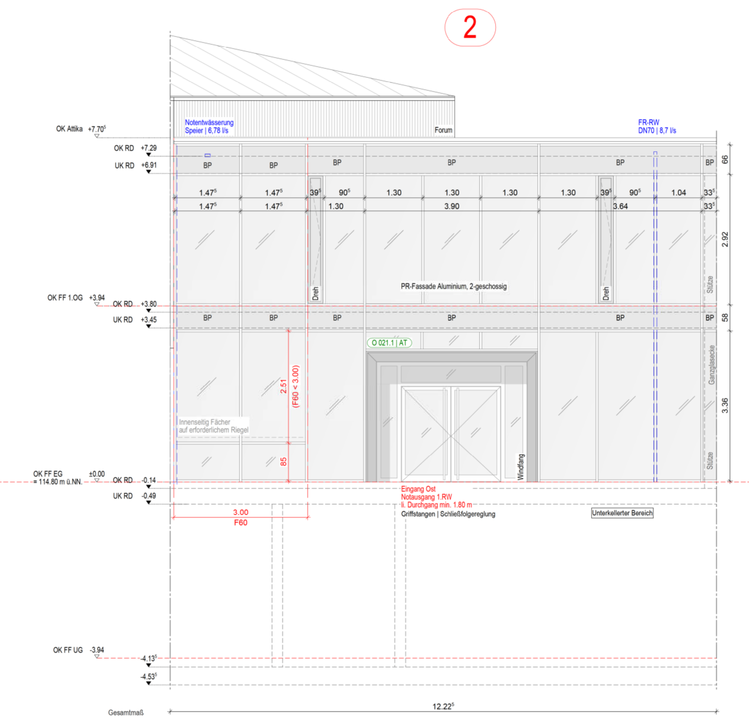

Wahre Ansicht Ost | M 1:50

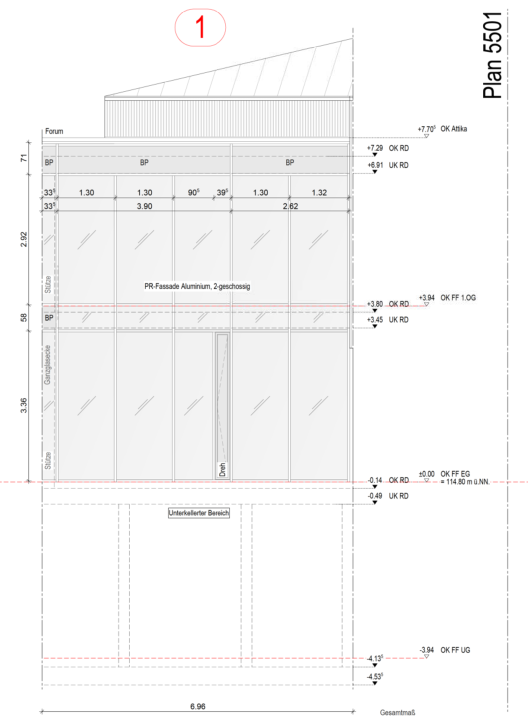

Wahre Ansicht Ost | M 1:50

Plan 5501

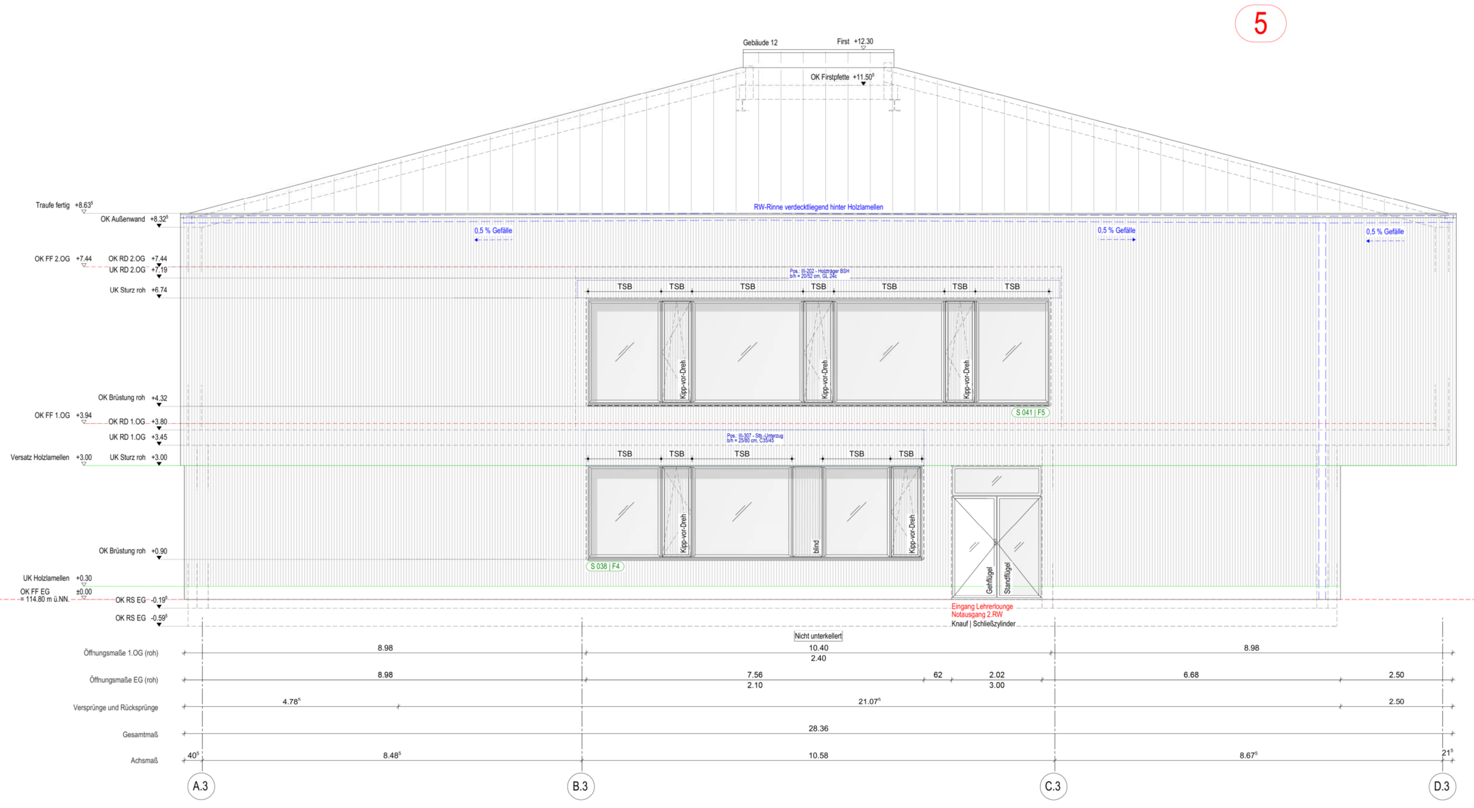

HAUS 12 - Wahre Ansicht Süd | M 1:50

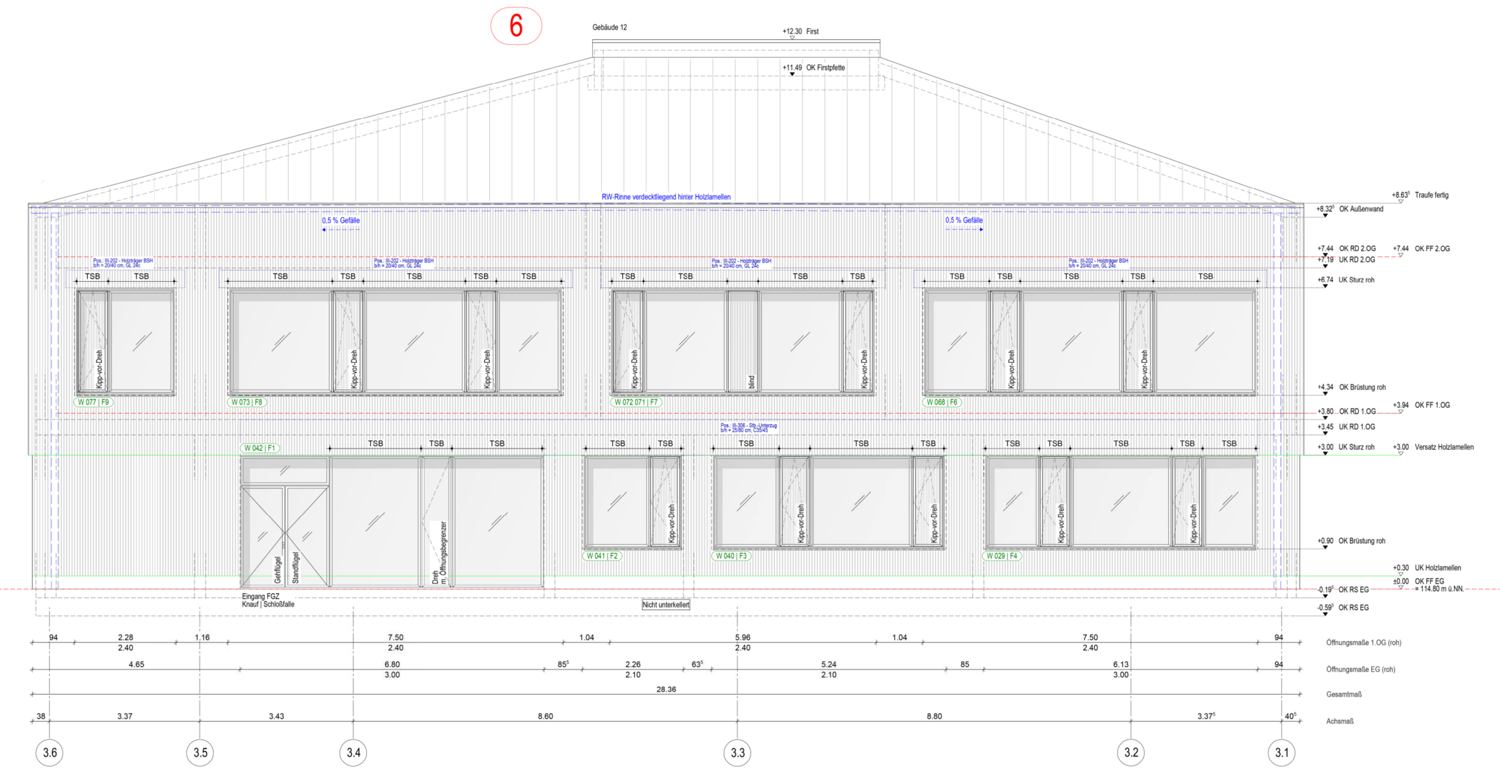

HAUS 12 - Wahre Ansicht West | M 1:50

Ansicht Gebäude 12
Plan 5521

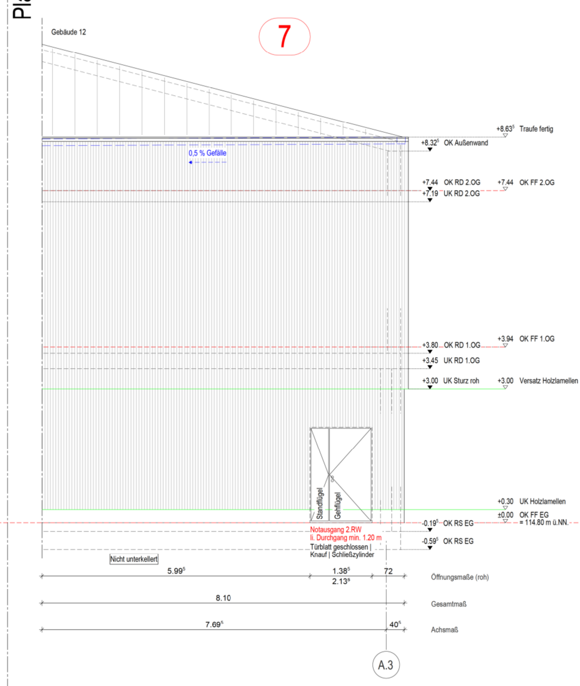

HAUS 12 - Wahre Ansicht Nord | M 1:50

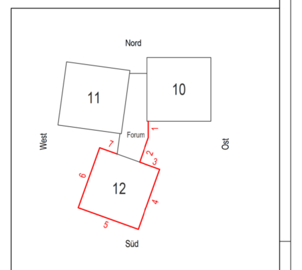

BEMERKUNGEN

Alle Maße sind vor der Ausführung zu prüfen, soweit erforderlich örtlich zu messen. Differenzen sind vor der Ausführung mit der Bauüberwachung zu klären.

Bei Widersprüchen zwischen Plänen und sonstigen Ausführungsunterlagen haben Unterlagen im größeren Maßstab Vorrang, bei gleichmaßstäblichen Plänen der jüngere.

Dieser Plan gilt nur in Verbindung mit der geprüften Statik, sowie den Schal- und Bewehrungsplänen.

Die DIN - Vorschriften und das Brandschutzkonzept sind einzuhalten!

Ergänzend sind die Ausführungsplanungen der am Bau beteiligten Fachingenieure und der ausführenden Firmen hinzu zu ziehen.

Alle angegeben Höhen beziehen sich auf ± 0.00 EG
Öffnungsmaße sind Rohbaumaße!
Alle Höhenmaße beziehen sich auf OKFF!

LEGENDE

ABKÜRZUNGEN

BA	Bodenaussparung	KB	Kernbohrung	SD	Sohlendurchbruch
BD	Bodendurchbruch	LH	lichte Raumhöhe	UF	Umfang
BE	Bodeneinlauf		OKFF - UK AD	UV	Unterverteilung
BK	Bodenkanal	NA	Notausgang	UZ	Unterzug
BRH	Brüstungshöhe ab OKFF	NE	Notentwässerung	ÜZ	Überzug
		NF	Nutzfläche	UKFD	Unterkante Fertigdecke
DA	Deckenaussparung	OKFF	Oberkante Fertigfußboden	UKRD	Unterkante Rohdecke
DF	Dehnfuge	OKRF	Oberkante Rohfußboden	VK	Vorderkante
DVS	Deckenversprung	RB	Ringbalken	VKR	Vorderkante Roh
FF	Fluchtfenster	RD	Rohdecke	VKF	Vorderkante Fertig
FR-SW	Fallrohr Schmutzwasser	REV	REVI- Öffnung	WA	Wandaussparung
FR-RW	Fallrohr Regenwasser	RH	Rohhöhe	WD	Wanddurchbruch
FT	Fertigteil	RK	Rollladenkasten	WF	Wohnfläche
HK	Heizkörper	RR	Regenrinne	WS	Wandschlitz
HKV	Heizkreisverteiler	TSB	Textil Screen Behang	BP	Blechpaneel

SCHRAFFUREN

Stahlbeton, Magerbeton, Fertigteil, Mauerwerk, Leichtwand, WDVS, Stahlträger, Gipskarton-Wand, Bestand, Abbruch
Bodendurchbruch, Deckendurchbruch, Wanddurchbruch, Wandschlitz
OKFF / OKRD, OKRD, OKFF
Anstrich, Putz, Fliesen, Sichtbeton, Verblend-MW, Wandbekleidung, Metallfassade

HINWEISE

Detail Bez. DE-60-003 — fachplanerisch abgestimmtes Detail
fachplanerisch abzustimmendes Detail

TÜREN

Raum-Nr. / Tür-Nr.
Brandschutz / lichter Durchgangsbreite
Schallschutz / Beschläge / Unterschnitt

BRANDSCHUTZ - BEZEICHNUNGEN

T 30	Feuerhemmend nach DIN 4102		BW - Brandwand / Brandwandbauart
T 90	Feuerbeständig nach DIN 4102		feuerbeständige Wand F90-A DIN 4102
DS	Dichtschließend		feuerhemmende Wand F30-A DIN 4102
DSS	Dicht- und Selbstschließend		
RS	Rauchdicht und Selbstschließend nach DIN 18 095		

Index	Datum	Änderungen/Ergänzungen	Gez.

Projekt:
1848 Neubau Grundschule Sieker, Mühlenbach
Oldentruperstraße, 33605 Bielefeld

Bauherr:
Stadt Bielefeld
August-Bebel-Straße 92
33602 Bielefeld

B|K|S ARCHITEKTEN
Bleichstraße 77a | 33607 Bielefeld
Fon 0521-982 59 500
www.bks-architekten.de

Planungsstand:
Ausführungsplanung
VORABZUG

Planinhalt:
Ansicht
Gebäude 12

Datum:	Maßstab:	Plannummer:	Index
12.06.2026	1:50 | 1:100	5521	
Gezeichnet:	Blattgröße:	Planschlüssel:	
KB	H/B 800/1800		

H/B = 800 / 1800 (1.44m²)
Allplan 2025

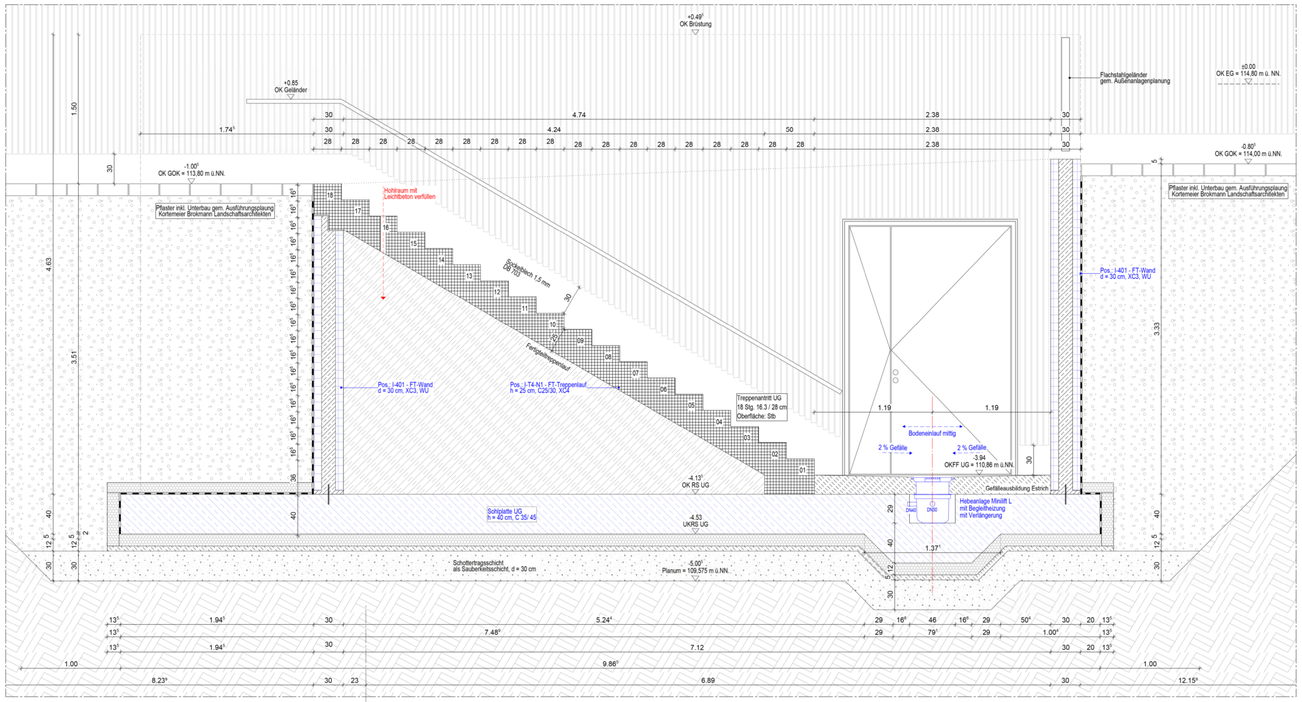

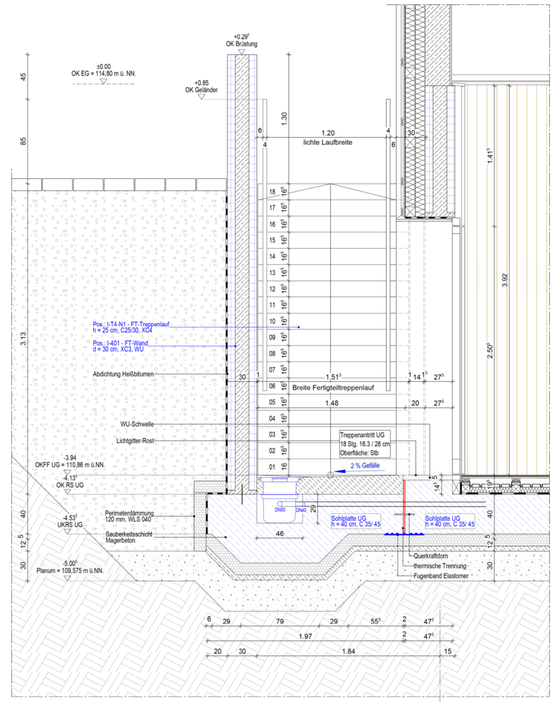

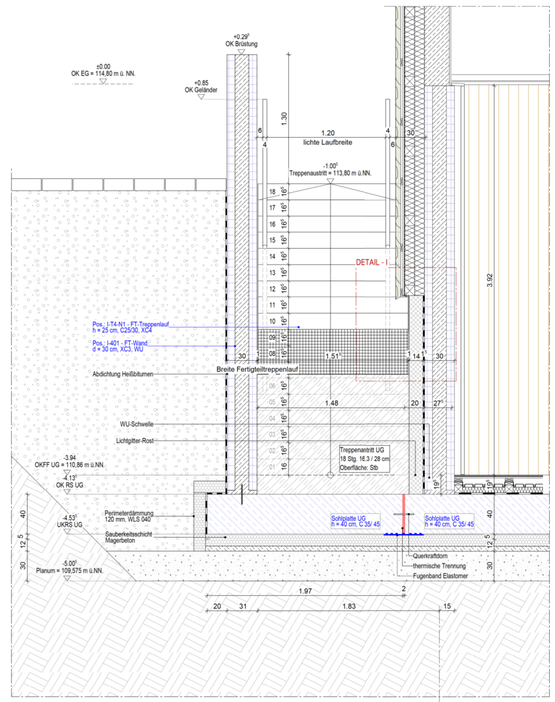

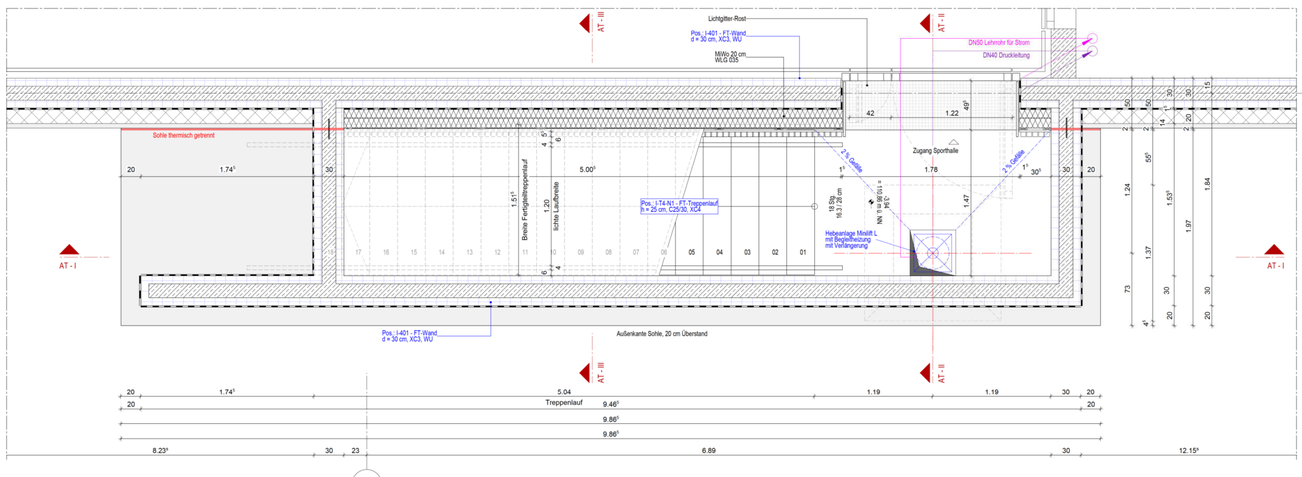

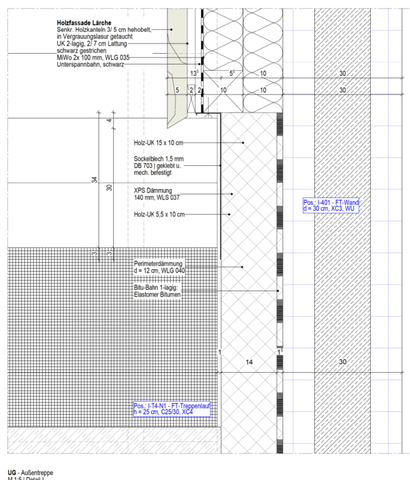

Treppe
Treppenlauf = Fertigteil
Treppenantritt = Gefälleausbildung Estrich
Bewehrung Stabstahl ca. 2t
gem. Angabe Statik

Steigungsverhältnis
18 Stg. | 16.3 / 28 cm

Treppenbelag
Sichtbeton aufgeraut R10
Gleitschutz Edelstahlschiene

Handlauf
Edelstahl gebürstet rund d= 4 cm
Handlauf-Ende 45° verkröpft
verdeckte Befestigung n. stat. Erfordernis | im Regelabstand

Index	Datum	Änderungen/Ergänzungen	Gez.

Projekt:
1848 Neubau Grundschule Sieker, Mühlenbach
Oldentruperstraße, 33605 Bielefeld

Bauherr:
Stadt Bielefeld
August-Bebel-Straße 92
33602 Bielefeld

B|K|S|ARCHITEKTEN
Bleichstraße 77a | 33607 Bielefeld
Fon 0521-982 59 500
www.bks-architekten.de

Planungsstand:
Ausführungsplanung
VORABZUG

Planinhalt:
Grundriss/Schnitt
Außentreppe Gebäude 11

Datum:	Maßstab:	Plannummer:	Index:
12.06.2026	1:20	5796	
Gezeichnet:	Blattgröße:	Planschlüssel:	
KB	H/B 660/1300		

H/B = 660 / 1300 (0.86m²)

Allplan 2025

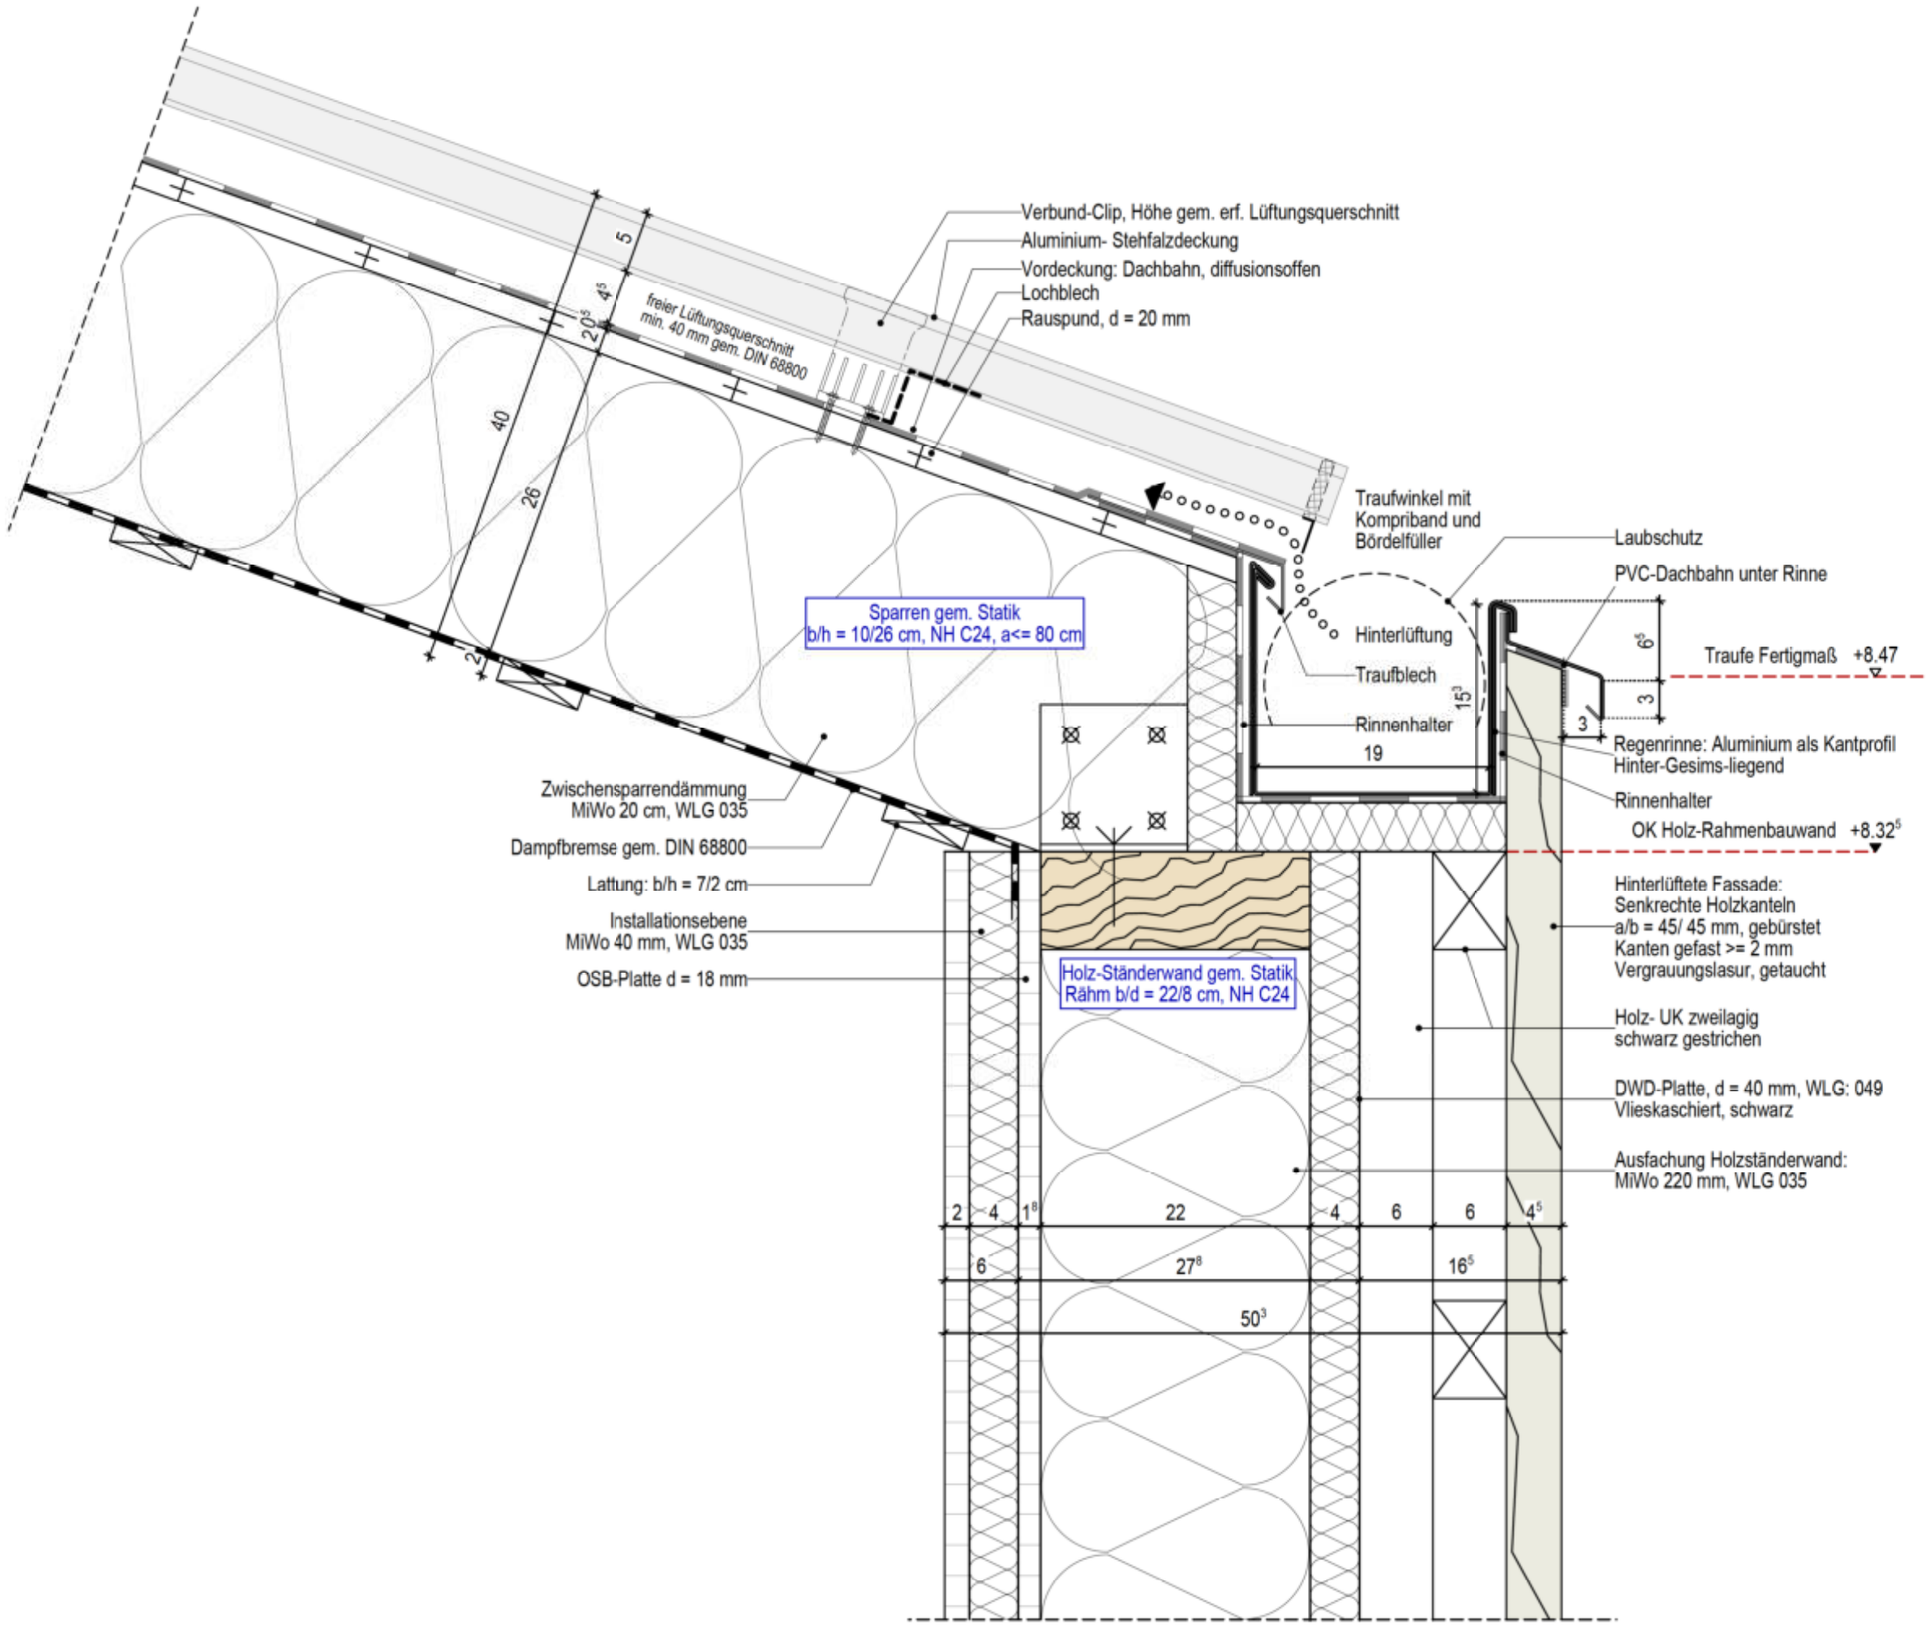

Alle Maße sind vor der Ausführung zu prüfen, soweit erforderlich örtlich zu messen.
Differenzen sind vor der Ausführung mit der Bauüberwachung zu klären.

Datum | Index | Änderungen

VORABZUG

1848 Neubau Grundschule Sieker, Mühlenbach

Bauherr: Stadt Bielefeld, August-Bebel-Straße 92, 33602 Bielefeld

Planung: BKS ARCHITEKTEN, Stanczus Schurbohm Gössling, Bleichstraße 77a | 33607 Bielefeld, Fon | Fax 0521-982 59 500 |

Ausführungsplanung

Detail Traufdetail Walmdächer

Maßstab: 1:5

Datum: 12.06.2026

Gez.: PW

Plan Nr.: 5821

Planschlüssel:

B|K|S|ARCHITEKTEN

Fußbodenaufbau EG gegen Erdreich
- 5 mm Teppich/ Spachtelung
- 92 mm Zementestrich CT F4, schwimmend als Heizestrich
- 20 mm Heizschleifen
- 2 mm Tackerfolie, nicht hinterschäumt
- 20 mm Trittschalldämmung WLG 040 dyn. Steifigkeit s`= 20 MN / m³
- 40 mm Ausgleichsdämmung WLG 035
- 1 mm Trennfolie
- 15 mm Feuchtigkeitssperre: G200 S4 Elastomerbitumen (DIN 18533)

Holzfassade Lärche
- Senkr. Holzkanteln 3/ 5 cm hehobelt, in Vergrauungslasur getaucht
- UK 2-lagig, 2/ 7 cm Lattung schwarz gestrichen
- MiWo 2x 100 mm, WLG 035
- Unterspannbahn, schwarz

Kalkputz, d = 15 mm gespachtelt + gestrichen

Stb. Außenwand gem. Statik, d = 25 cm

Fußleiste Holz, weiß lackiert

OKFF EG
114,80 m ü.NN
±0.00

+0.34 OK Sockel-abdichtung

+0.30 UK Holzfassade

Sockelblech 1,5 mm DB 703

XPS Dämmung 140 mm, WLS 037

Betonpflastersteine d = 8 cm, in gebun-dener Verlegung

XPS Dämmung 80 mm, WLS 028

GOK
±0.00 114,80 m ü.NN

Pflaster, Noppenbahn und Unterbau gem. Außenanlagenplanung

Bitumenbahn gegen Diffusion : Ausführung durch Dachdecker

-0.19⁵ OKRS

Sita Fugenblech FBV o.glw.
Sika Befestigungsbügel, a = 50 cm

Hohlkehle

Unterbau bebunden gem. Detailierung KBL

Noppenbahn

Perimeterdämmung d = 12 cm, WLG 040

Dickbeschichtung gem. 18533-2 Remmers MB 2K o.glw.

Pos.: II-400 - WU-Sohlplatte
d = 40 cm, C 35/ 45 (WU) XC2

Gleitfolie / Trennlage

-0.59⁵ UKRS

Perimeterdämmung d = 12 cm, WLG 040

Sauberkeitsschicht Magerbeton, d = 5 cm

-0.76⁵ OK Schottertragschicht

Schottertragschicht kapillarbrechend, d = 1,00 m

Abdichtung Sohlplatte gem. DIN 18533-1
Wassereinwikungsklasse W2.1-E
Eintauchtiefe <= 3,00 m, Situation 1 aus Stauwasser
Mäßige Einwirkung von drückendem Wasser

Alle Maße sind vor der Ausführung zu prüfen, soweit erforderlich örtlich zu messen.
Differenzen sind vor der Ausführung mit der Bauüberwachung zu klären.

Datum | Index | Änderungen

VORABZUG

1848 Neubau Grundschule Sieker, Mühlenbach

Bauherr: Stadt Bielefeld, August-Bebel-Straße 92, 33602 Bielefeld

Planung: BKS ARCHITEKTEN, Slanczus Schurbohm Gösling, Bleichstraße 77a | 33607 Bielefeld, Fon | Fax 0521-982 59 500 |

Ausführungsplanung

Detail Sockel EG

Maßstab: 1:5

Datum: 12.06.2026

Gez.: PW

Plan Nr.: 5822

Planschlüssel:

B|K|S|ARCHITEKTEN

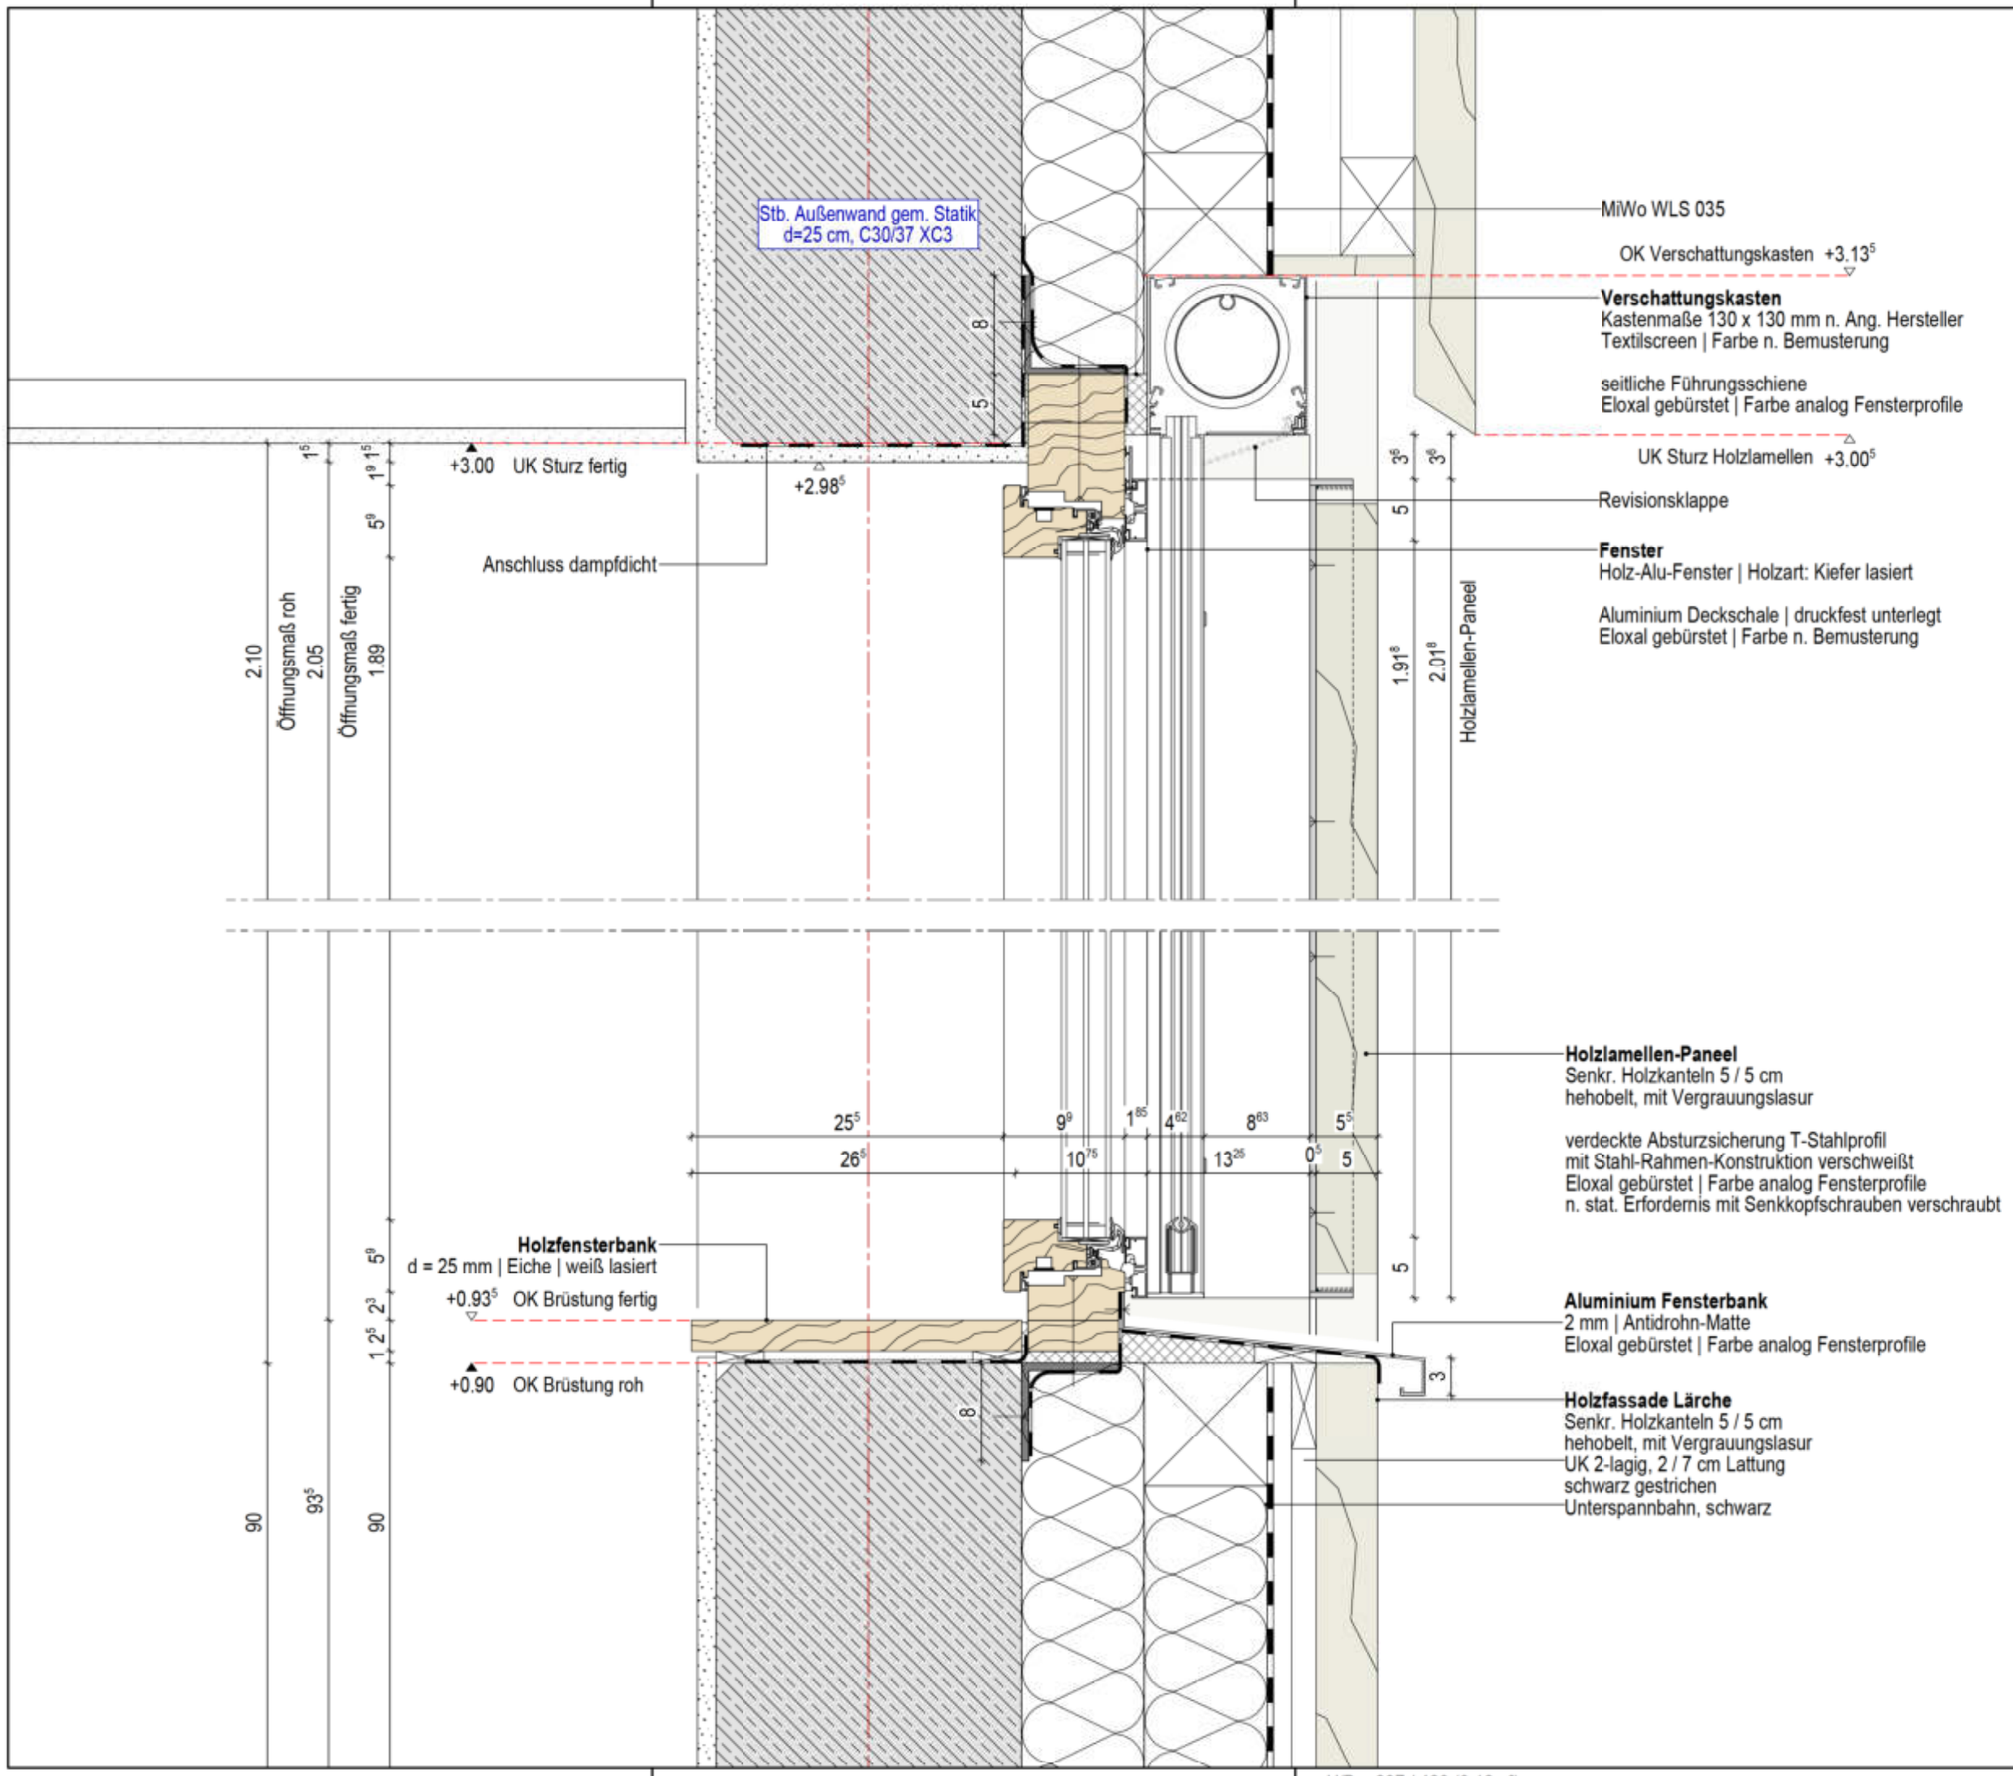

Alle Maße sind vor der Ausführung zu prüfen, soweit erforderlich örtlich zu messen.
Differenzen sind vor der Ausführung mit der Bauüberwachung zu klären.

Datum
Index Änderungen

VORABZUG

1848 Neubau Grundschule Sieker, Mühlenbach

Ausführungsplanung

Schnitt
Fenster EG - Vertikal

Maßstab: 1:5
Datum: 12.06.2026
Gez.: KB

Plan Nr.: 5824
Planschlüssel:

Bauherr:
Stadt Bielefeld
August-Bebel-Straße 92
33602 Bielefeld

Planung:
BKS ARCHITEKTEN
Stanczus Schurbohm Gössling
Bleichstraße 77a | 33607 Bielefeld
Fon | Fax 0521-982 59 500 |

B|K|S|ARCHITEKTEN

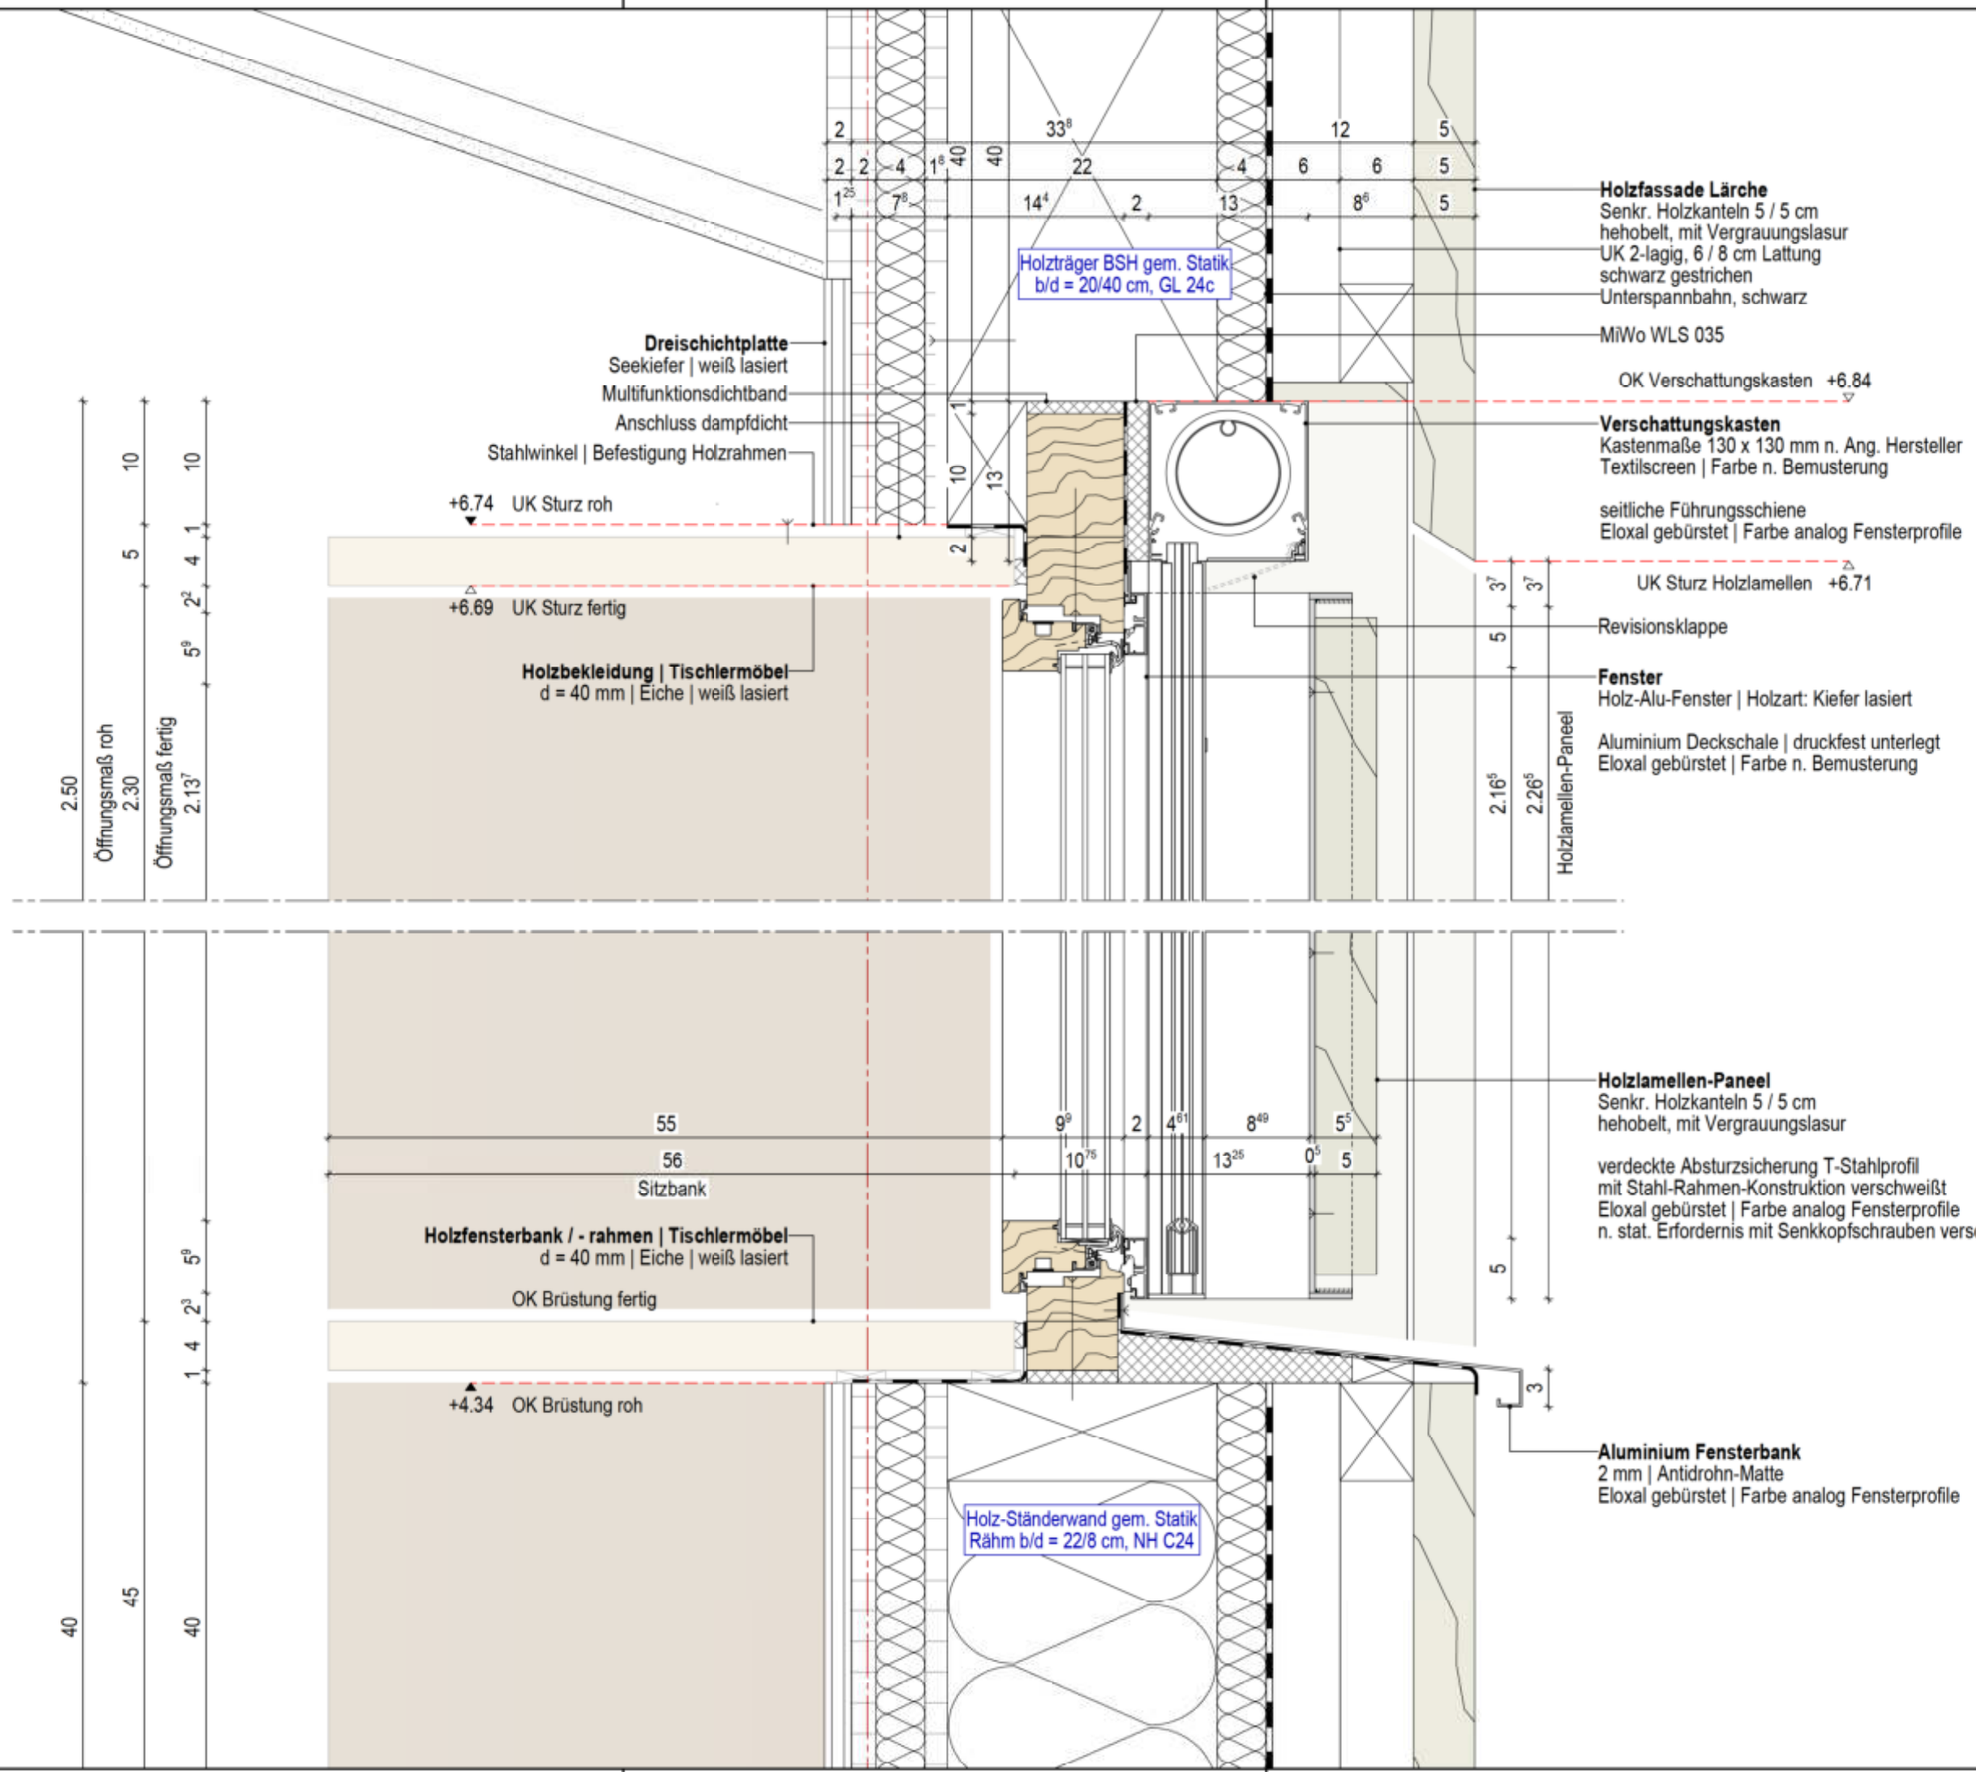

Alle Maße sind vor der Ausführung zu prüfen, soweit erforderlich örtlich zu messen.
Differenzen sind vor der Ausführung mit der Bauüberwachung zu klären.

Datum
Index Änderungen

VORABZUG

1848 Neubau Grundschule Sieker, Mühlenbach

Ausführungsplanung

Schnitt
Fenster 1.OG - Vertikal

Maßstab: 1:5
Datum: 12.06.2026
Gez.: KB

Plan Nr.: 5825
Planschlüssel:

Bauherr:
Stadt Bielefeld
August-Bebel-Straße 92
33602 Bielefeld

Planung:
BKS ARCHITEKTEN
Stanczus Schurbohm Gössling
Bleichstraße 77a | 33607 Bielefeld
Fon | Fax 0521-982 59 500 |

B|K|S|ARCHITEKTEN

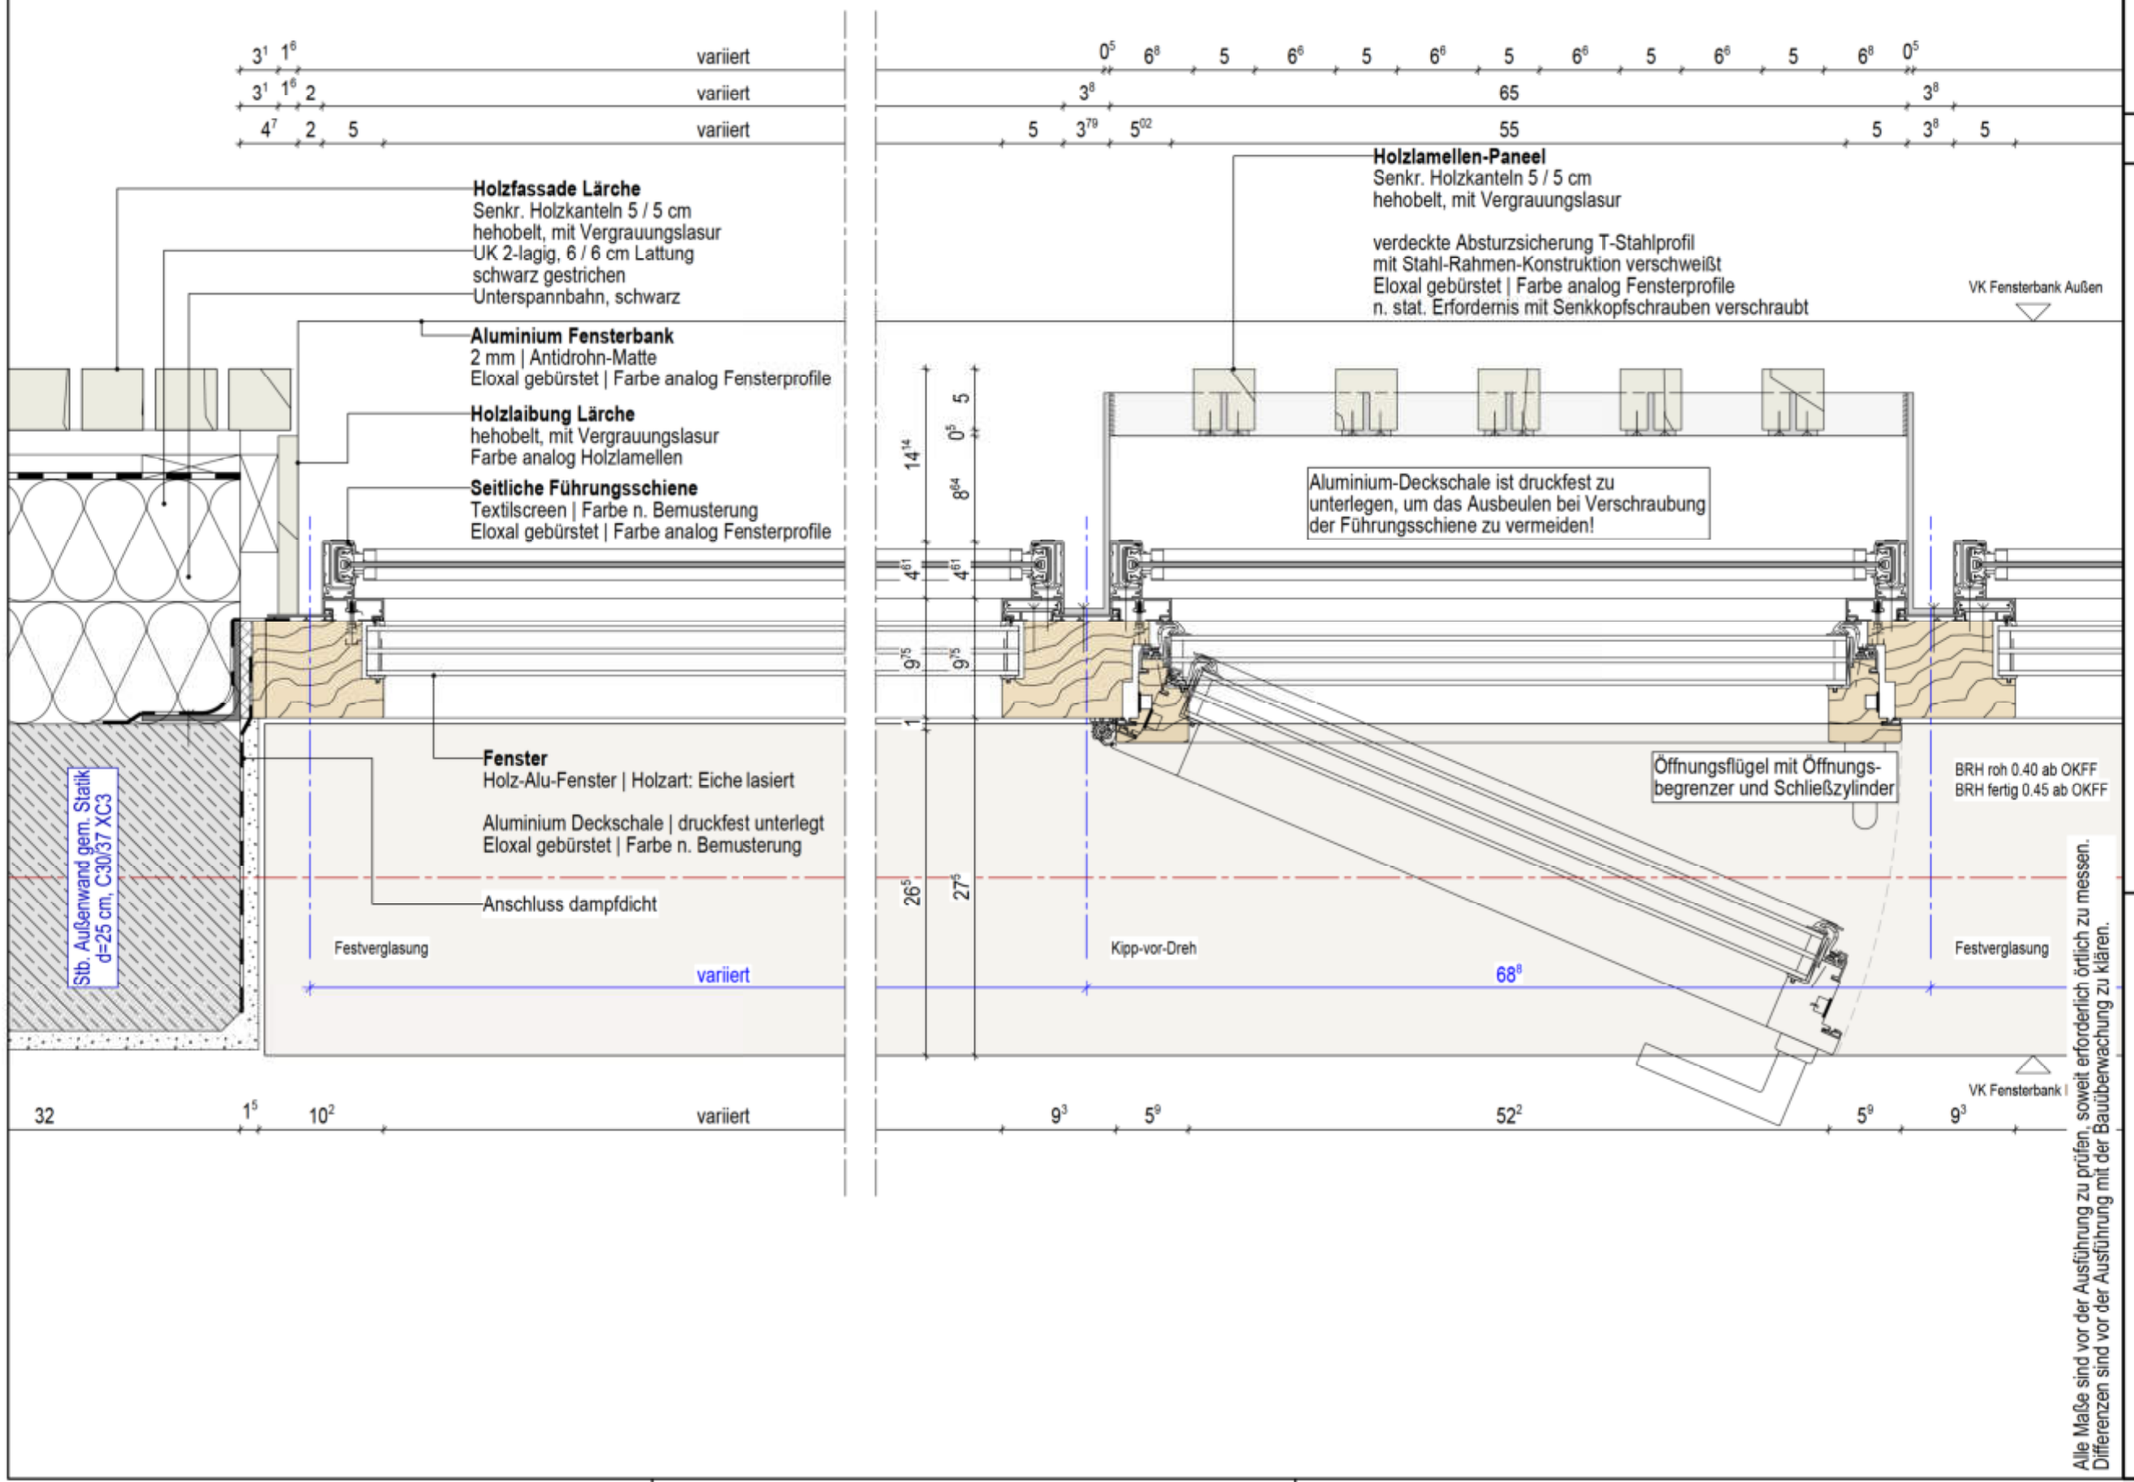

Datum

Index Änderungen

VORABZUG

1848 Neubau Grundschule Sieker, Mühlenbach

Bauherr:
Stadt Bielefeld
August-Bebel-Straße 92
33602 Bielefeld

Planung:
BKS ARCHITEKTEN
Stanczus Schurbohm Gössling
Bleichstraße 77a | 33607 Bielefeld
Fon | Fax 0521-982 59 500 |

Ausführungsplanung

Schnitt
Fenster EG - Horizontal

Maßstab: 1:5

Datum: 12.06.2026

Plan Nr.: 5826

Planschlüssel:

Gez.: KB

B|K|S|ARCHITEKTEN

H/B = 297 / 420 (0.12m²)

Allplan 2025

variiert
variiert
variiert

Holzfassade Lärche
Senkr. Holzkanteln 5 / 5 cm
hehobelt, mit Vergrauungslasur
UK 2-lagig, 6 / 6 cm Lattung
schwarz gestrichen
Unterspannbahn, schwarz

Aluminium Fensterbank
2 mm | Antidrohn-Matte
Eloxal gebürstet | Farbe analog Fensterprofile

Holzlaibung Lärche
hehobelt, mit Vergrauungslasur
Farbe analog Holzlamellen

Seitliche Führungsschiene
Textilscreen | Farbe n. Bemusterung
Eloxal gebürstet | Farbe analog Fensterprofile

Holz-Ständerwand gem. Statik
Rähm b/d = 22/8 cm, NH C24

Fenster
Holz-Alu-Fenster | Holzart: Eiche lasiert

Aluminium Deckschale | druckfest unterlegt
Eloxal gebürstet | Farbe n. Bemusterung

Anschluss dampfdicht

Festverglasung

variiert

VK Holzfensterbank Innen
d = 40 mm | Eiche | weiß lasiert

Holzlamellen-Paneel
Senkr. Holzkanteln 5 / 5 cm
hehobelt, mit Vergrauungslasur

VK Fensterbank

verdeckte Absturzsicherung T-Stahlprofil
mit Stahl-Rahmen-Konstruktion verschweißt
Eloxal gebürstet | Farbe analog Fensterprofile
n. stat. Erfordernis mit Senkkopfschrauben verschraubt

Aluminium-Deckschale ist druckfest zu unterlegen, um das Ausbeulen bei Verschraubung der Führungsschiene zu vermeiden!

BRH roh 0.40 ab OKFF
BRH fertig 0.45 ab OKFF

Kipp-vor-Dreh

Festverglasung

65
66

VK Sitzbank Ini

variiert

Alle Maße sind vor der Ausführung zu prüfen, soweit erforderlich örtlich zu messen.
Differenzen sind vor der Ausführung mit der Bauüberwachung zu klären.

VORABZUG

Datum
Index Änderungen

1848 Neubau Grundschule Sieker, Mühlenbach

Bauherr:
Stadt Bielefeld
August-Bebel-Straße 92
33602 Bielefeld

Planung:
BKS ARCHITEKTEN
Stanczus Schurbohm Gössling
Bleichstraße 77a | 33607 Bielefeld
Fon | Fax 0521-982 59 500 |

Ausführungsplanung

Schnitt
Fenster 1.OG - Horizontal

Maßstab: 1:5
Datum: 12.06.2026
Gez.: KB
Plan Nr.: 5827
Planschlüssel:

B|K|S|ARCHITEKTEN

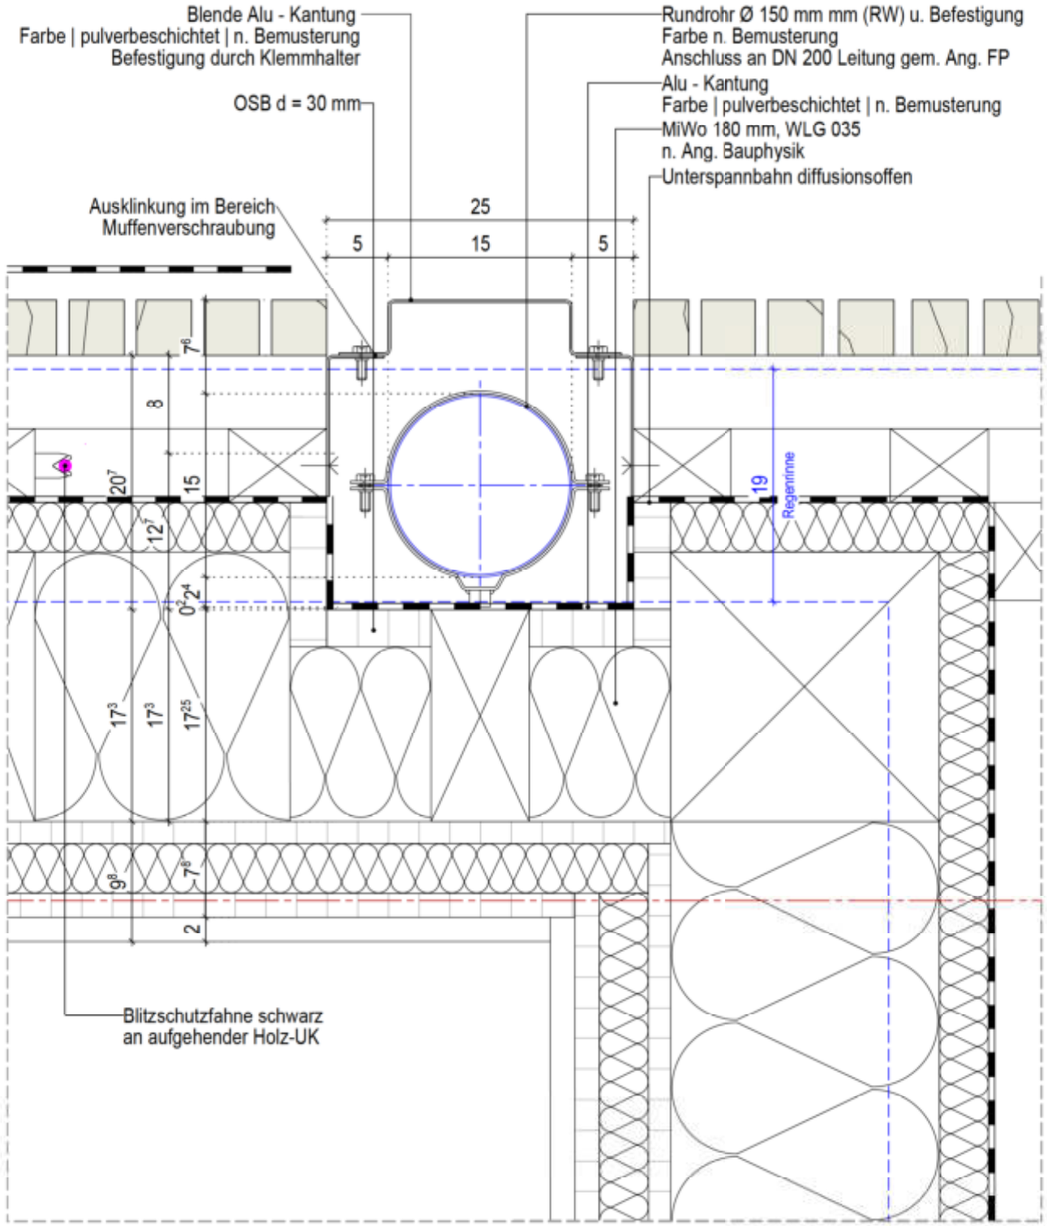

Horizontalschnitt RW Fallleitung
1.Obergeschoss

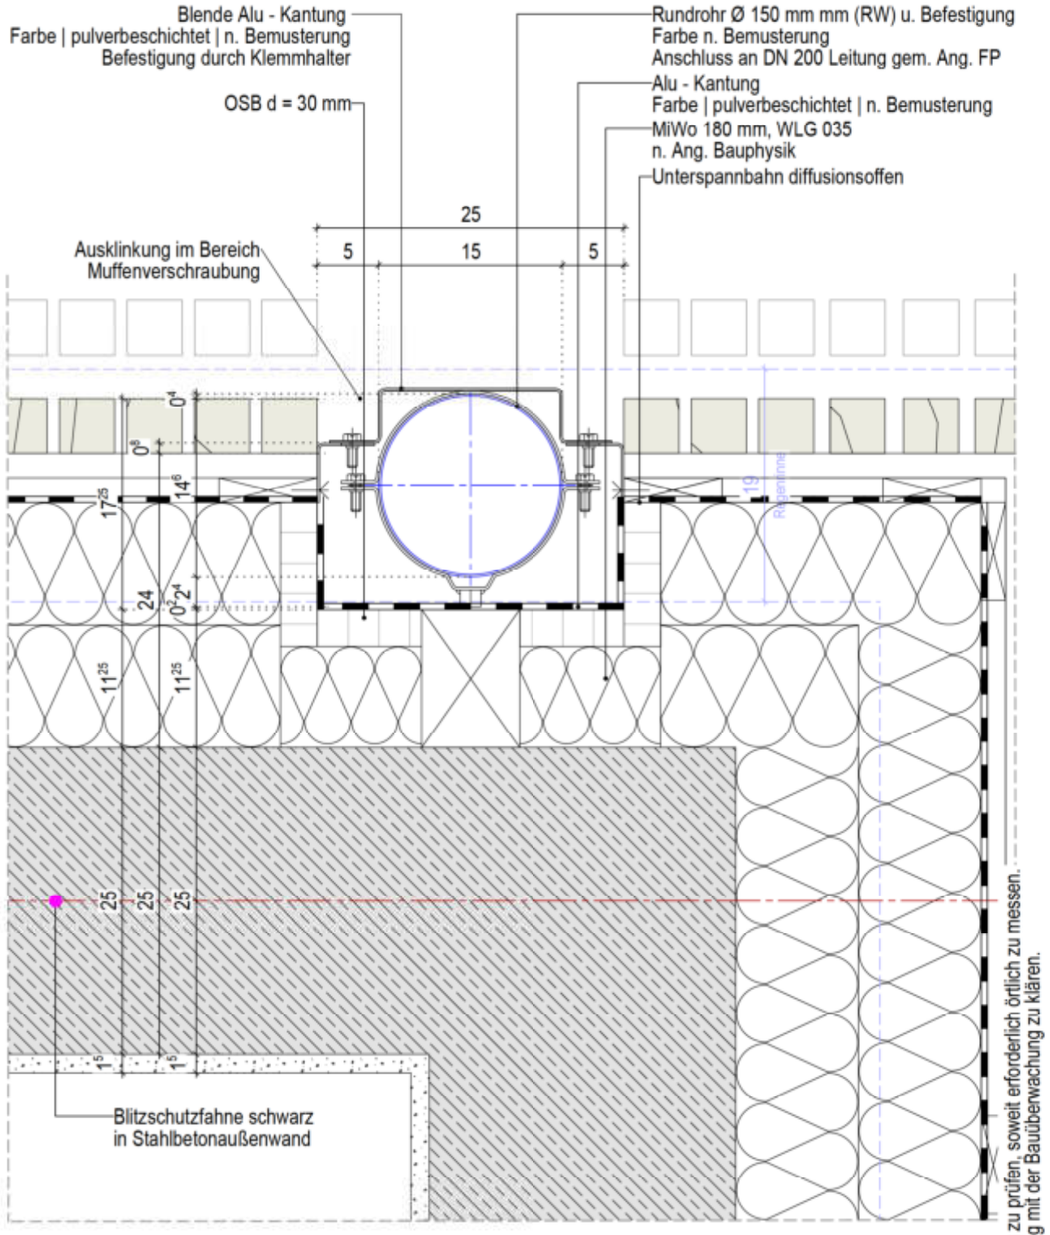

Horizontalschnitt RW Fallleitung
Erdgeschoss

Alle Maße sind vor der Ausführung zu prüfen, soweit erforderlich örtlich zu messen.
Differenzen sind vor der Ausführung mit der Bauüberwachung zu klären.

Datum
Index Änderungen

VORABZUG

1848 Neubau Grundschule Sieker, Mühlenbach

Ausführungsplanung

Bauherr:
Stadt Bielefeld
August-Bebel-Straße 92
33602 Bielefeld

Planung:
BKS ARCHITEKTEN
Stanczus Schurbohm Gössling
Bleichstraße 77a | 33607 Bielefeld
Fon | Fax 0521-982 59 500 |

Detail
RW Fallleitung

Maßstab: 1:5
Datum: 12.06.2026
Gez.: KB
Plan Nr.: 5828
Planschlüssel:

B|K|S|ARCHITEKTEN

4 x RWA-Flachdachfenster Ø 180 cm (Rohbauöffnung)
gem. Wärmeschutznachweis | U ≤ 1,60 w/(m²K)
2-fach Verglasung | g = 0,42
Lüftungsfunktion | Wind- und Regensensor
Kettenschubantrieb | Ageom ≥ 0.84 m2

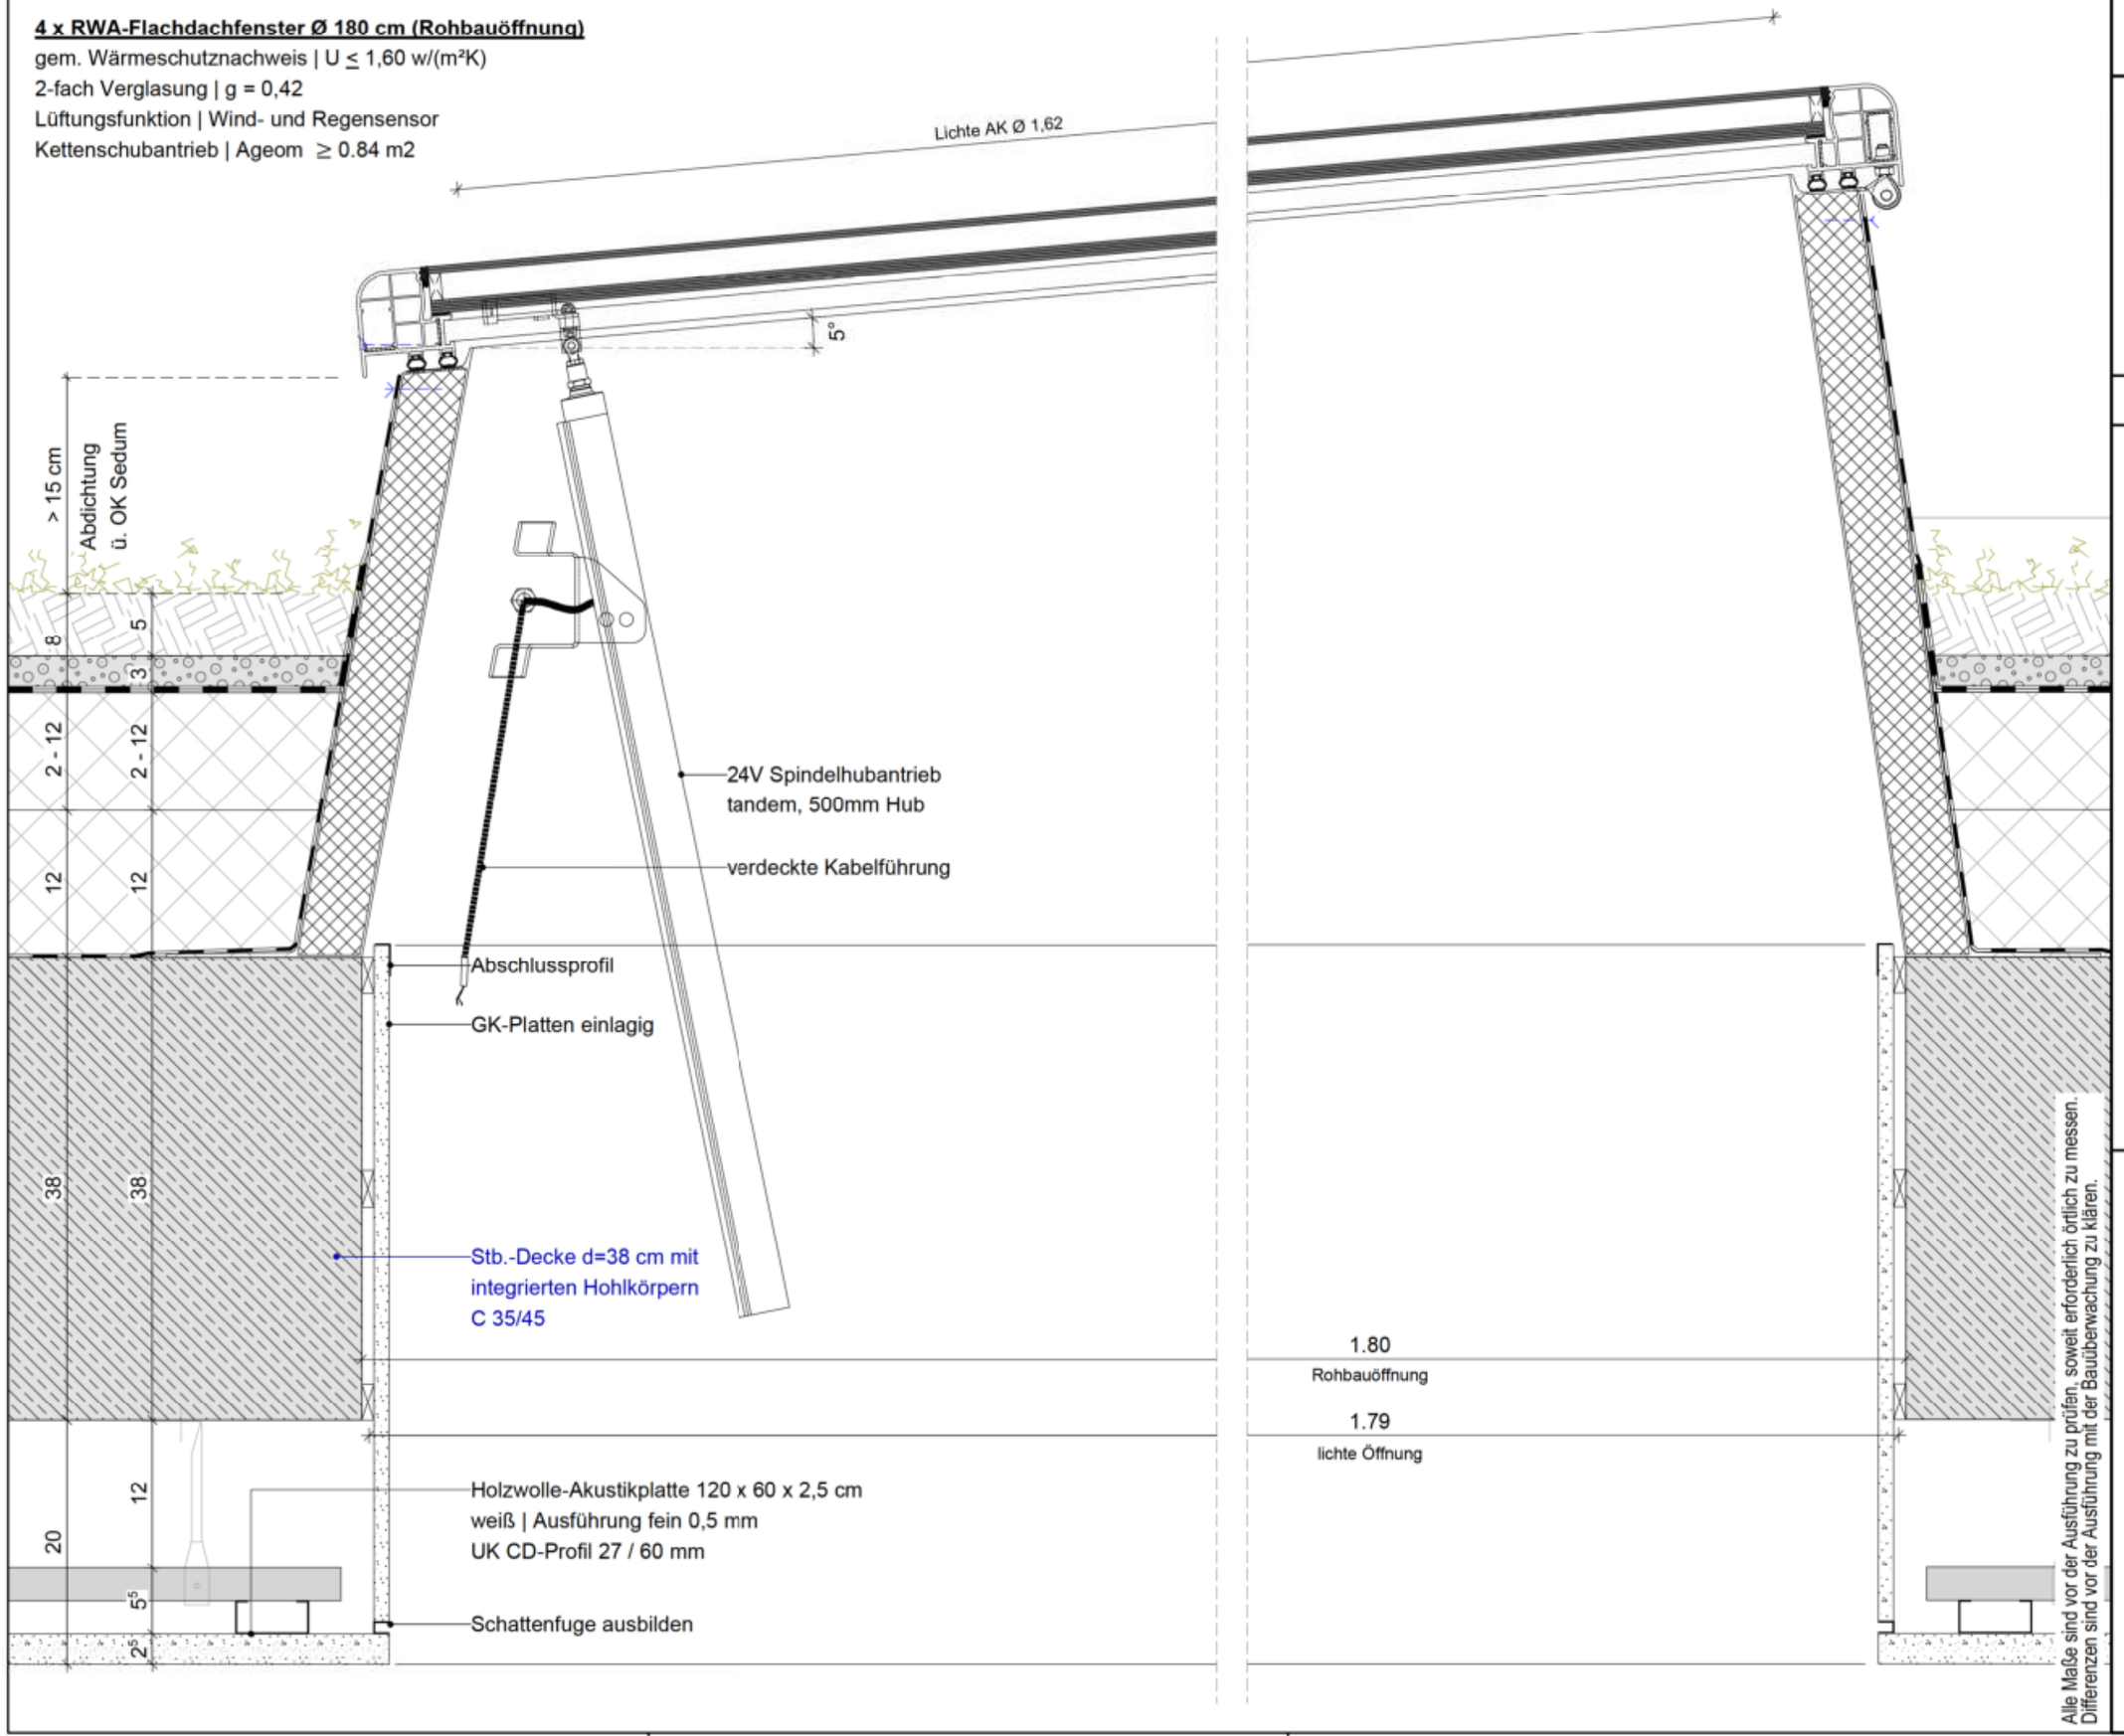

Alle Maße sind vor der Ausführung zu prüfen, soweit erforderlich örtlich zu messen.
Differenzen sind vor der Ausführung mit der Bauüberwachung zu klären.

Datum
Index Änderungen

VORABZUG

1848 Neubau Grundschule Sieker, Mühlenbach

Bauherr:
Stadt Bielefeld
August-Bebel-Straße 92
33602 Bielefeld

Planung:
BKS ARCHITEKTEN
Stanczus Schurbohm Gössling
Bleichstraße 77a | 33607 Bielefeld
Fon | Fax 0521-982 59 500 |

Ausführungsplanung

Detail
Lichtkuppel Forum

Maßstab: 1:5
Datum: 12.06.2026
Gez.: KB
Plan Nr.: 5829
Planschlüssel:

B|K|S|ARCHITEKTEN

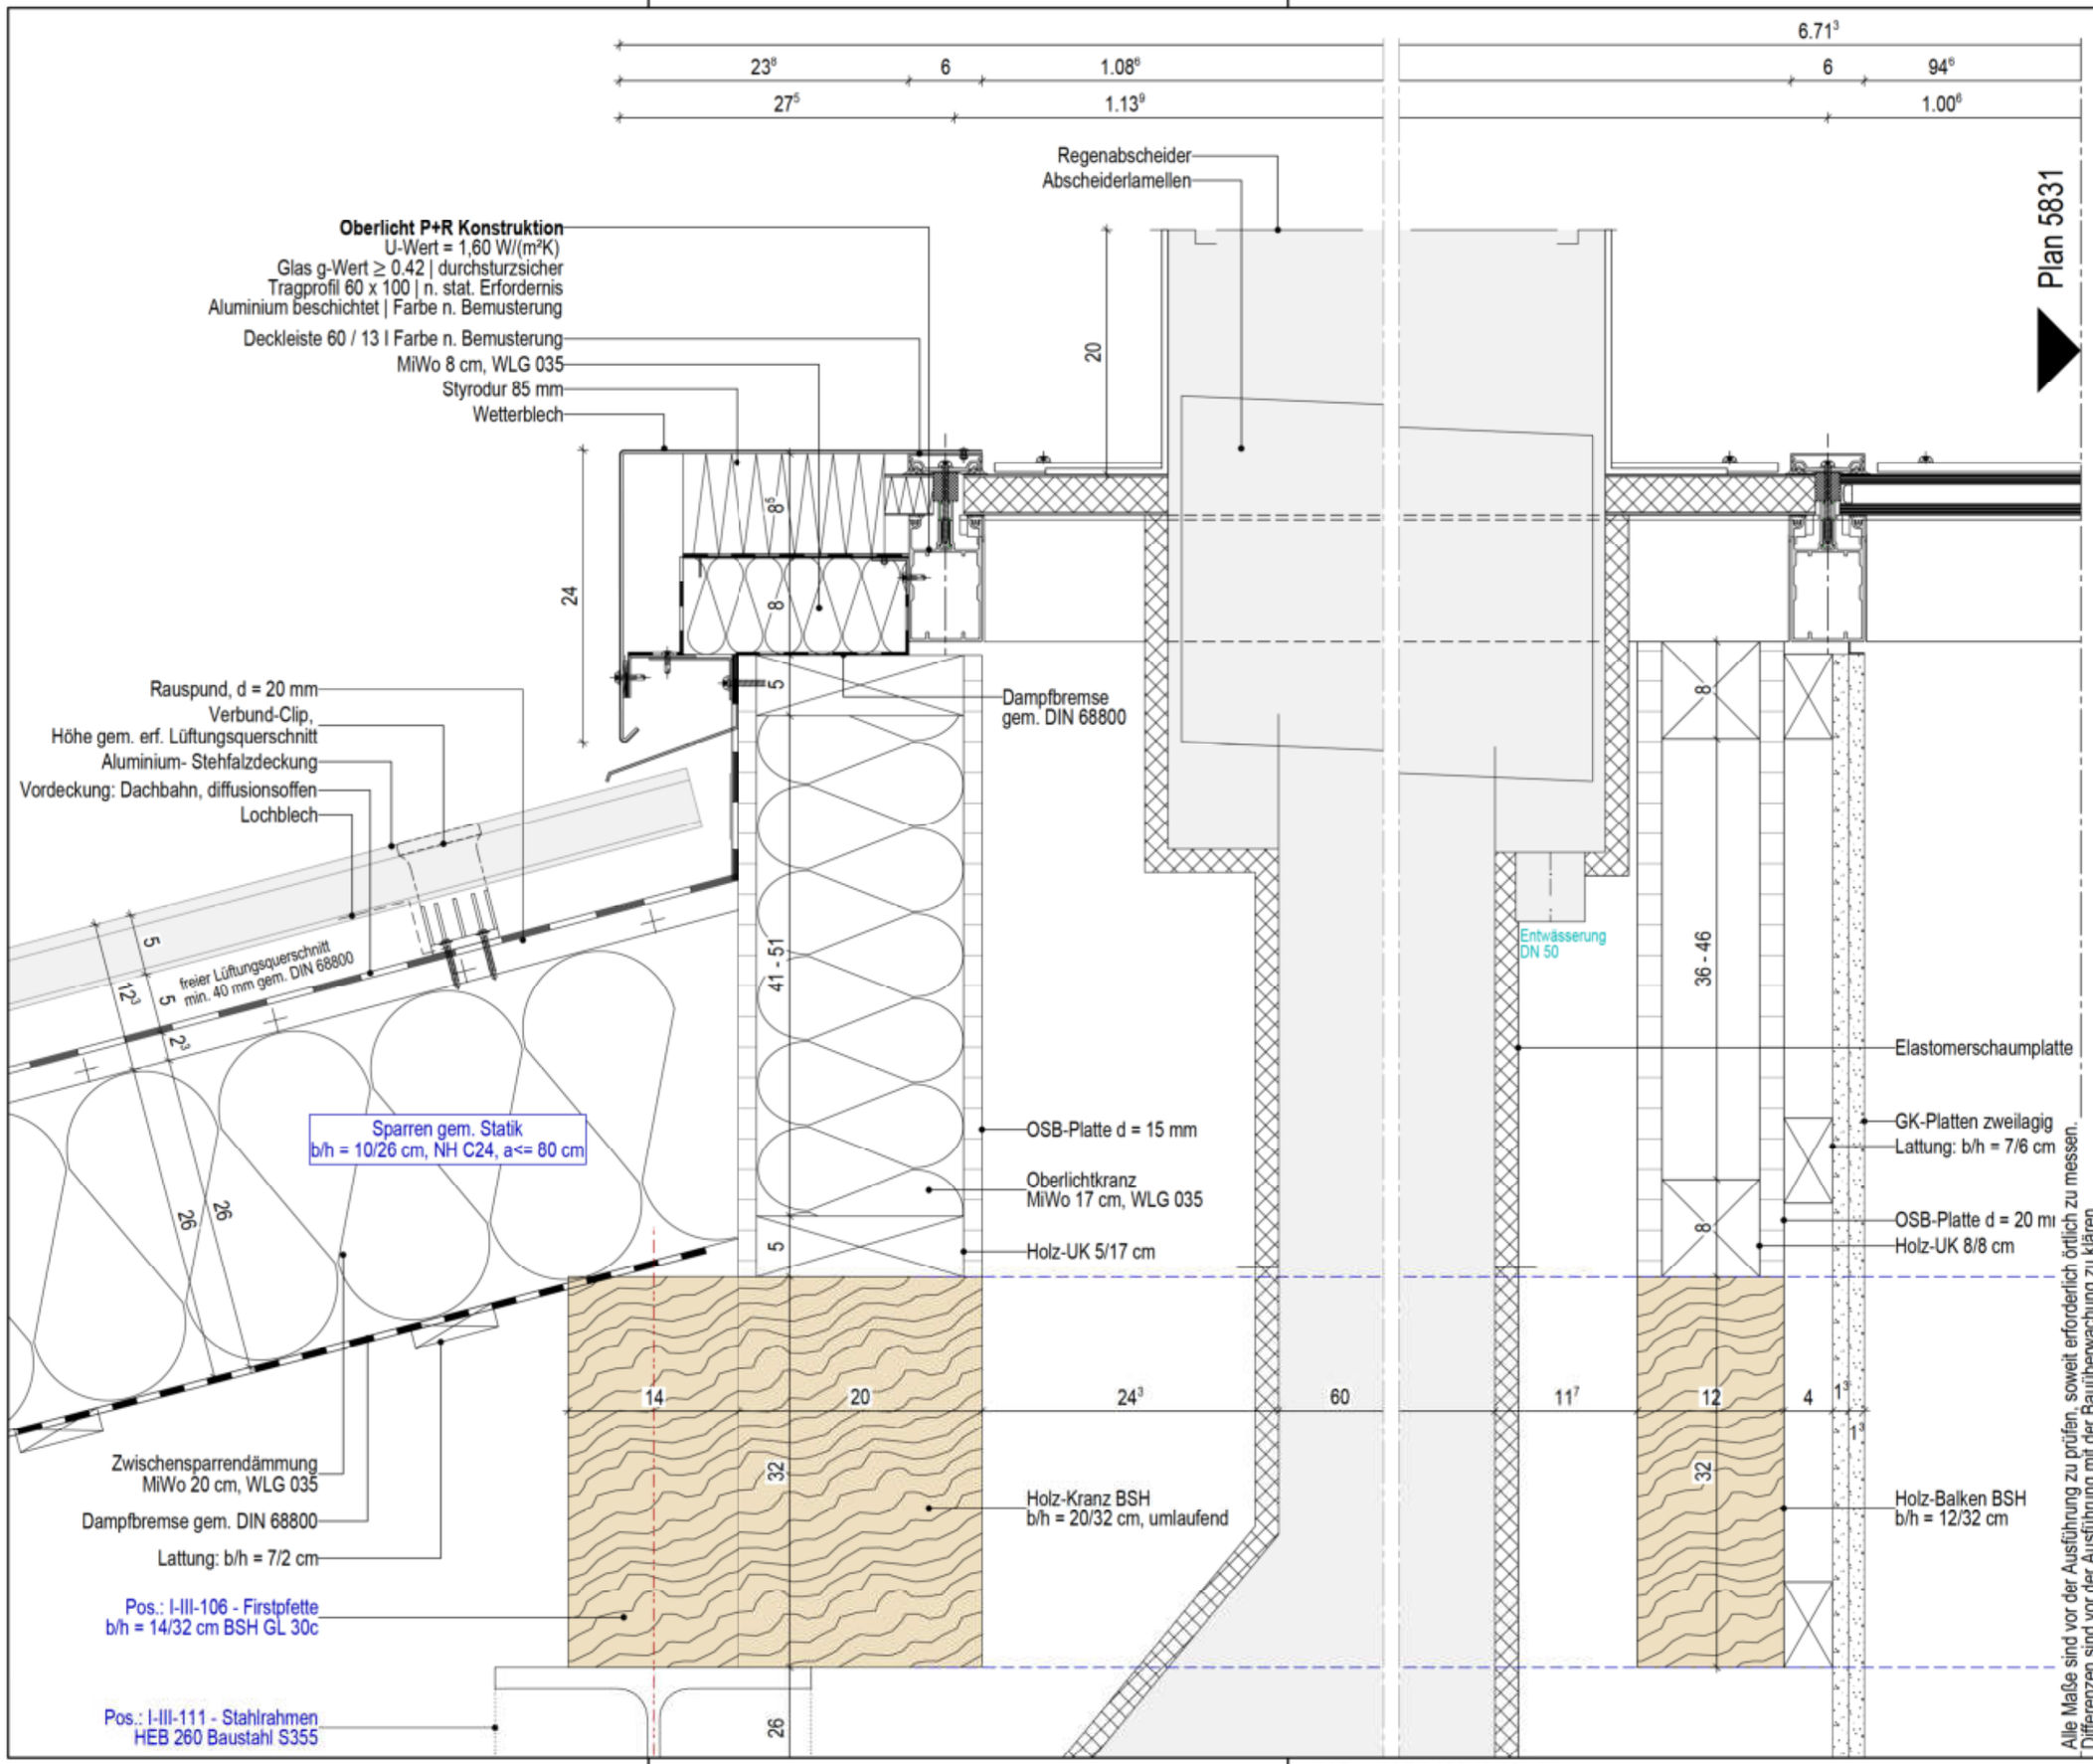

Datum

Index Änderungen

VORABZUG

1848 Neubau Grundschule Sieker, Mühlenbach

Bauherr:
Stadt Bielefeld
August-Bebel-Straße 92
33602 Bielefeld

Planung:
BKS ARCHITEKTEN
Slanczus Schurbohm Gössling
Bleichstraße 77a | 33607 Bielefeld
Fon | Fax 0521-982 59 500 |

Ausführungsplanung

Detail
Oberlicht Dachausgang Technik

Maßstab: 1:5

Datum: 12.06.2026

Gez.: KB

Plan Nr.: 5830

Planschlüssel:

B|K|S|ARCHITEKTEN

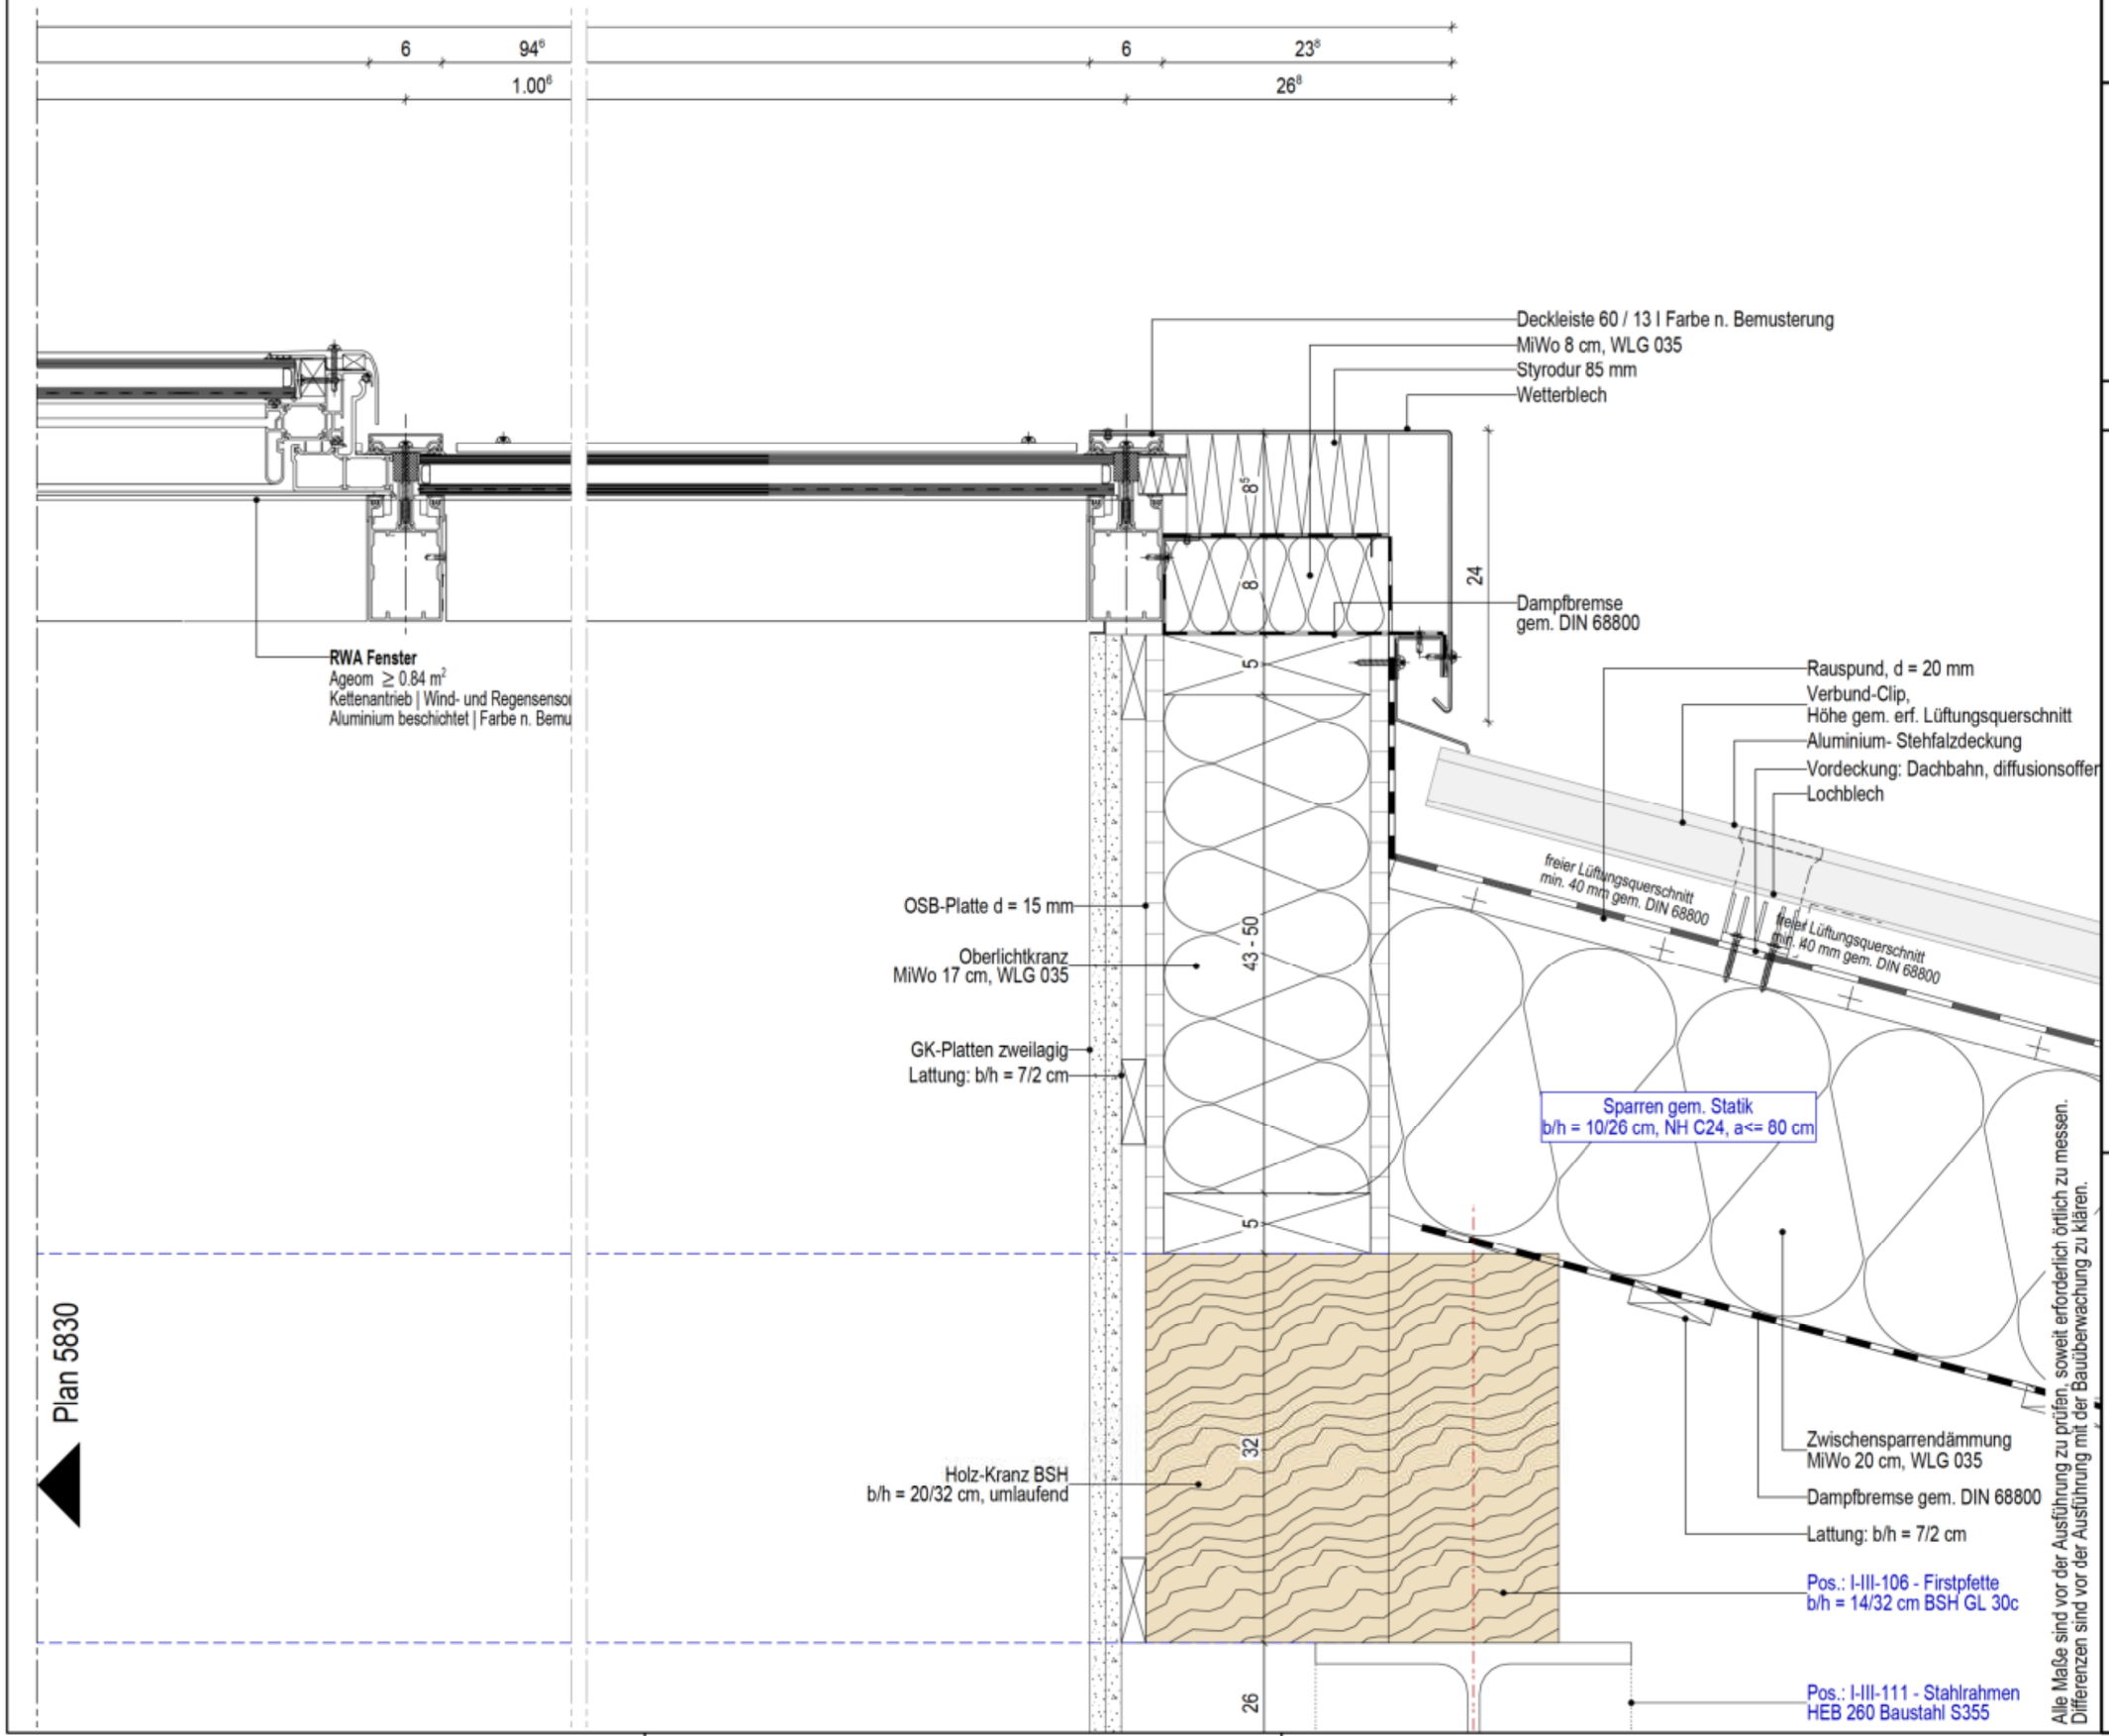

Datum

Index Änderungen

1848 Neubau Grundschule Sieker, Mühlenbach

Bauherr:
Stadt Bielefeld
August-Bebel-Straße 92
33602 Bielefeld

Planung:
BKS ARCHITEKTEN
Stanczzus Schurbohm Gössling
Bleichstraße 77a | 33607 Bielefeld
Fon | Fax 0521-982 59 500 |

Detail
Oberlicht Cluster

Maßstab: 1:5

Datum: 12.06.2026

Gez.: KB

Plan Nr.: 5831

Planschlüssel:

B|K|S|ARCHITEKTEN

H/B = 297 / 420 (0.12m²)

Allplan 2025

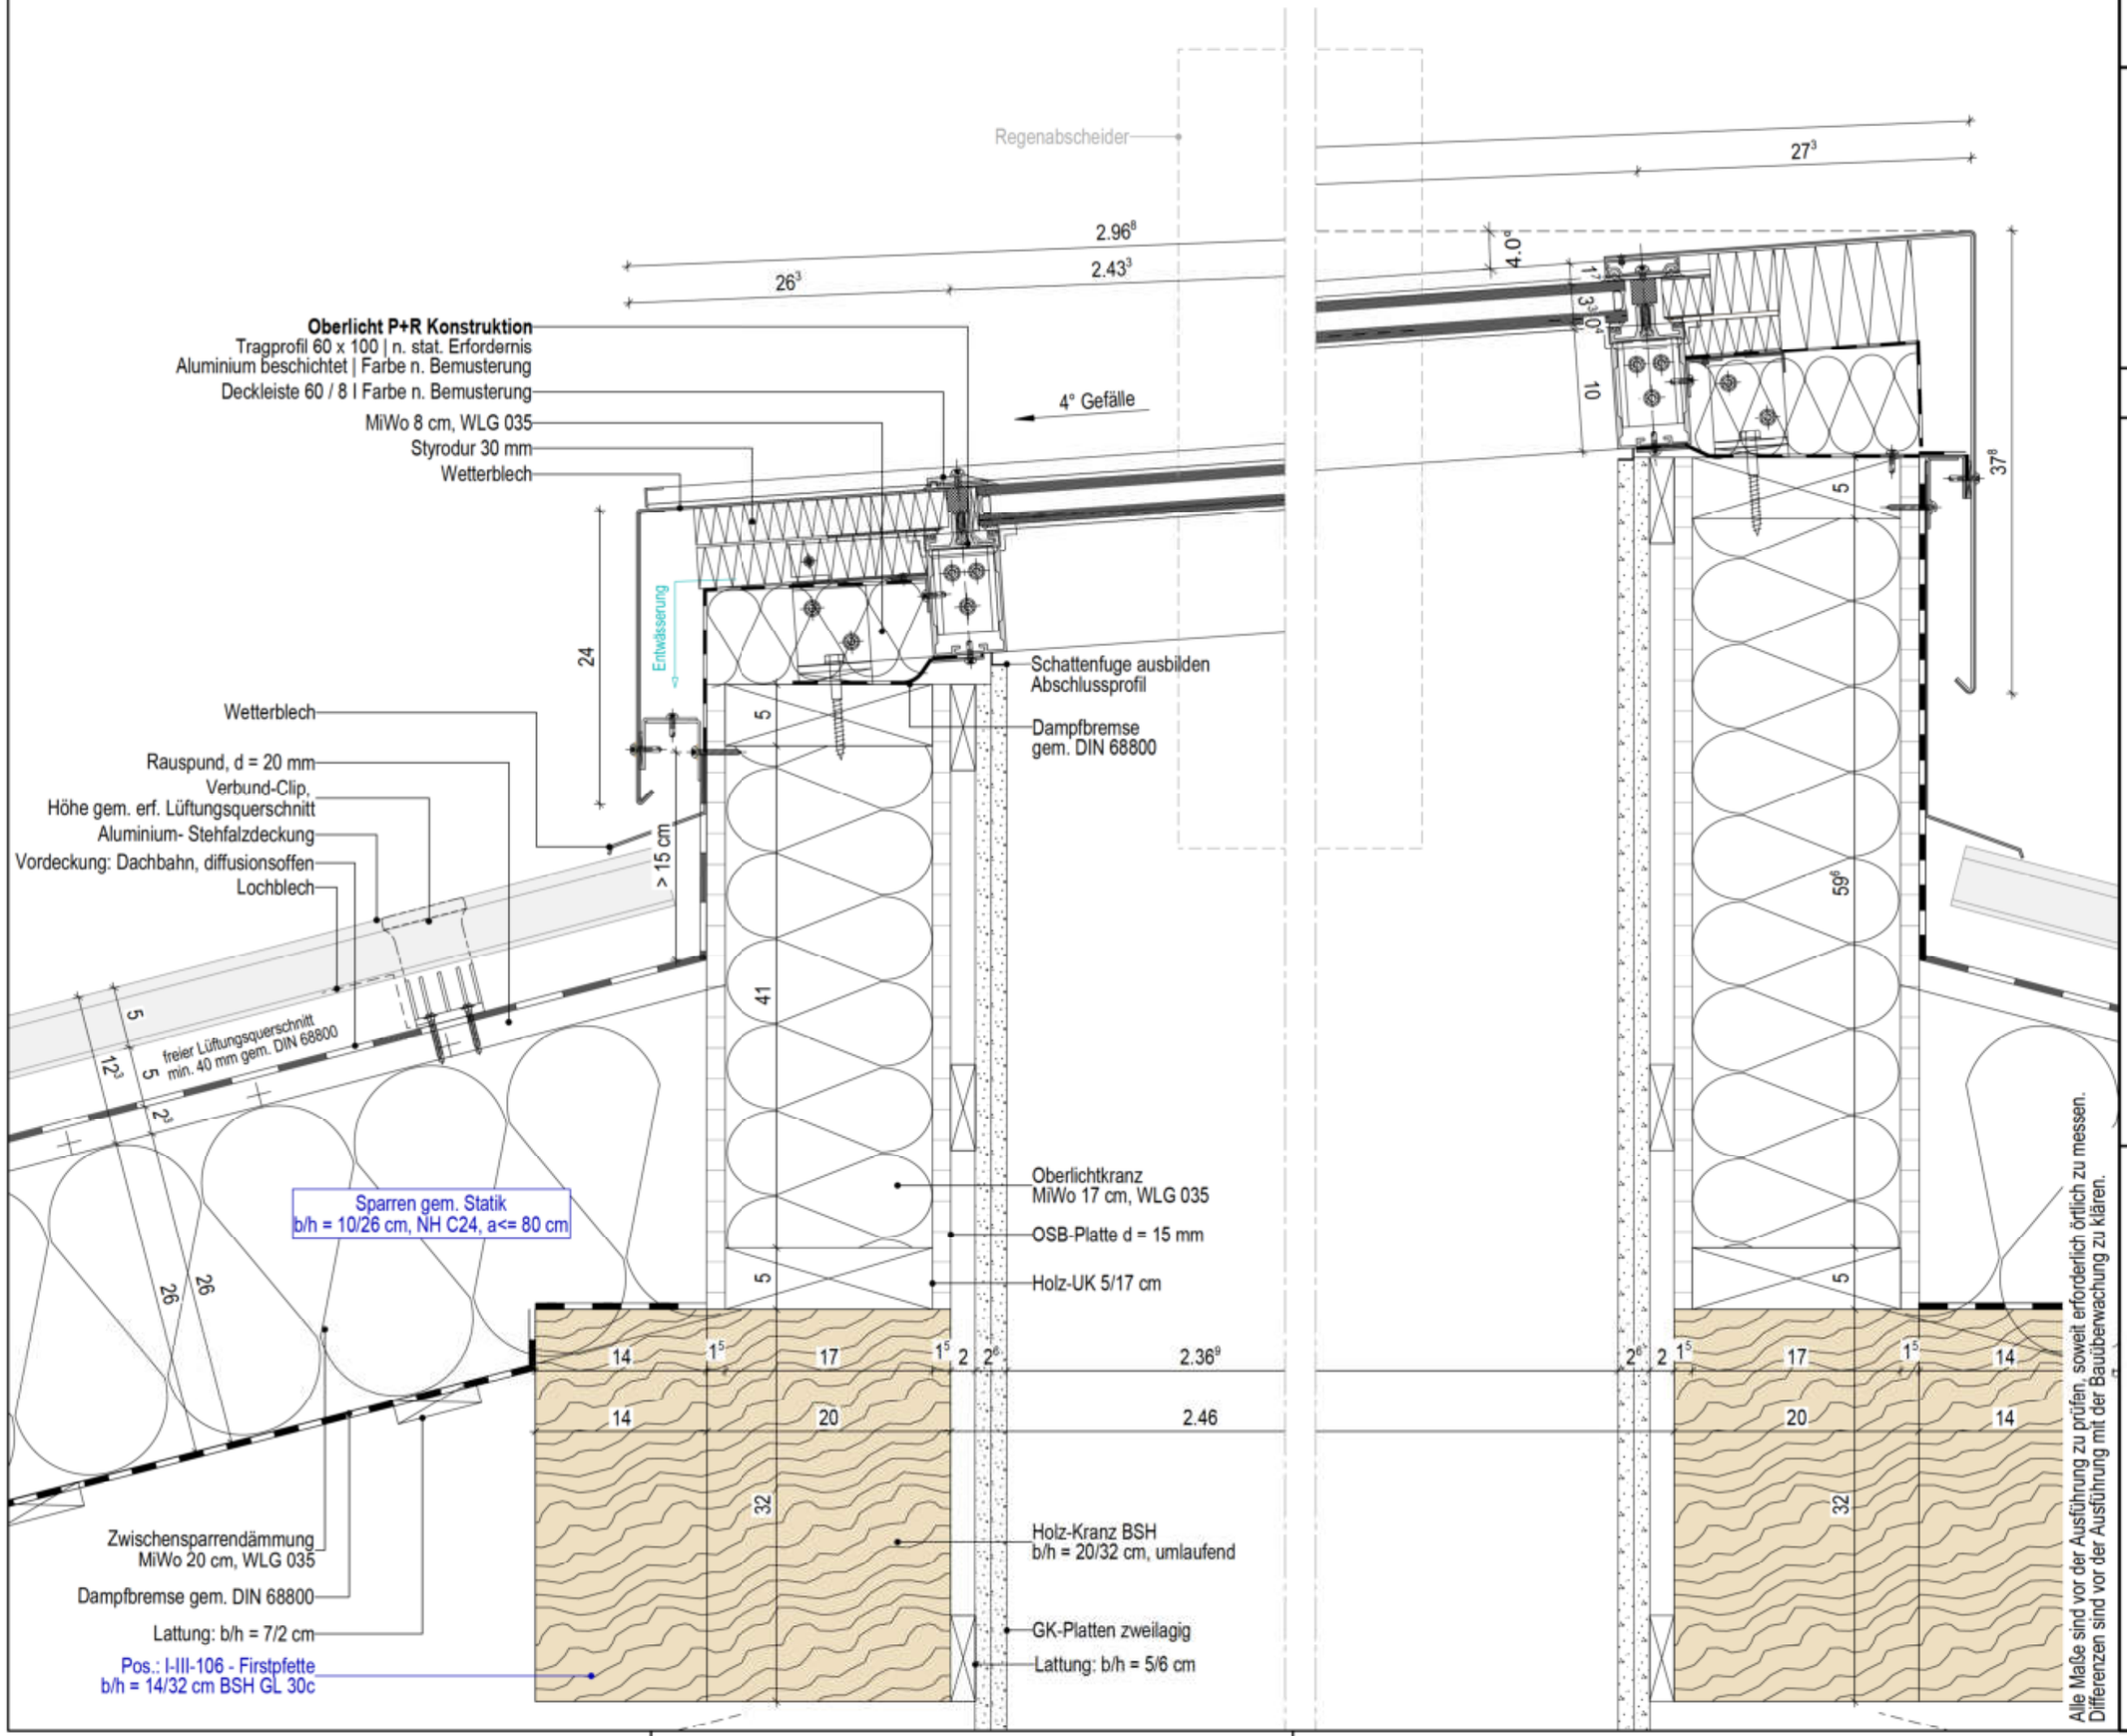

Datum

Index Änderungen

VORABZUG

1848 Neubau Grundschule Sieker, Mühlenbach

Bauherr:
Stadt Bielefeld
August-Bebel-Straße 92
33602 Bielefeld

Planung:
BKS ARCHITEKTEN
Stanczus Schurbohm Gössling
Bleichstraße 77a | 33607 Bielefeld
Fon | Fax 0521-982 59 500 |

Ausführungsplanung

Detail
Oberlicht Cluster Gefälle

Maßstab: 1:5

Datum: 12.06.2026

Gez.: KB

Plan Nr.: 5832

Planschlüssel:

B|K|S|ARCHITEKTEN

H/B = 297 / 420 (0.12m²)

Allplan 2025

Attika P+R Konstruktion

Attikaabdeckung Alu, beschichtet | Farbe analog Fenster n. Bemusterung

4 mm	Abdichtung Flüssigkunststoff
35 mm	EPS Dämmung
4 mm	Diffusionsdichte Schicht sd >1500m

Leistung Metallbauer

Attika

Attikaabdeckung Alu, beschichtet | Farbe analog Fenster n. Bemusterung
inkl. Aluminium-Unterkonstruktion

8 mm	Bituminose Abdichtung 2-lagig
40 mm	OSB-Platte
60 mm	PIR-Dämmung WLG 023
4 mm	Diffusionsdichte Schicht sd >1500m
20 cm	Stb.-Decke mit integrierten Hohlkörpern

Flachdach Aufbau

80 mm	Sedumbegrünung mit Systemerde
50 mm	Drain- und Wasserspeicherelement
8 mm	Bituminöse Abdichtung 2-lagig, 1. Lage Wurzelschutz
120-220 mm	MiWo, WLG 040
4 mm	Diffusionsdichte Schicht sd >1500m
38 cm	Stb.-Decke mit integrierten Hohlkörpern

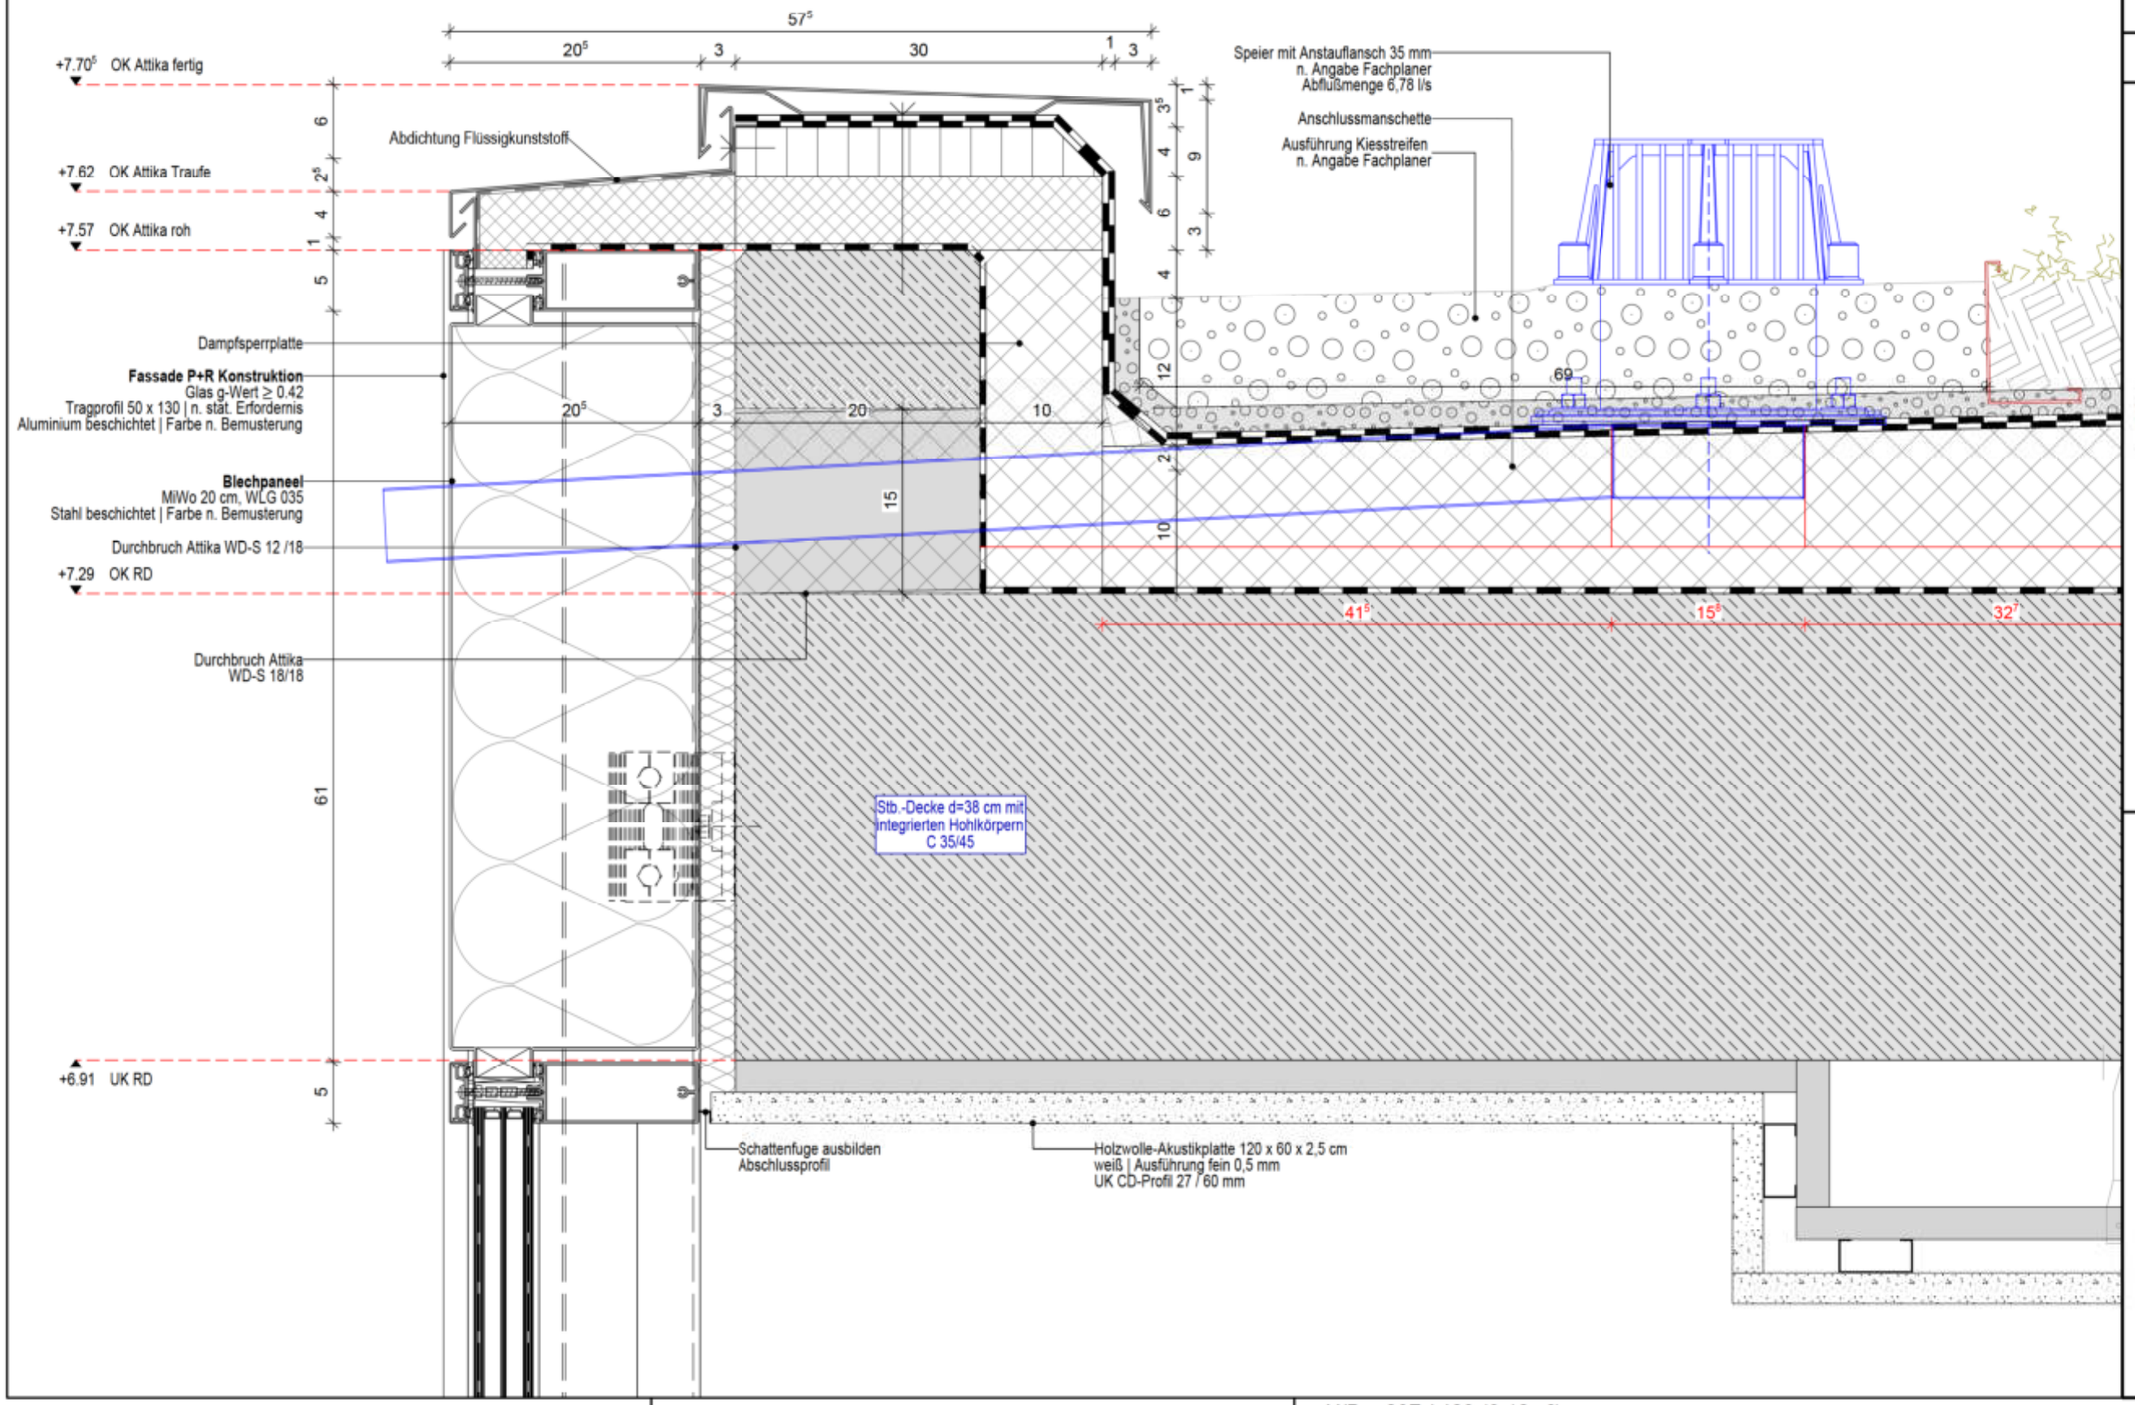

Datum | Index | Änderungen

VORABZUG

1848 Neubau Grundschule Sieker, Mühlenbach

Bauherr:
Stadt Bielefeld
August-Bebel-Straße 92
33602 Bielefeld

Planung:
BKS ARCHITEKTEN
Stanczus Schurbohm Gössling
Bleichstraße 77a | 33607 Bielefeld
Fon | Fax 0521-982 59 500 |

Ausführungsplanung

Detail
Attika Notentwässerung

Maßstab: 1:5
Datum: 12.06.2026
Gez.: KB
Plan Nr.: 5835
Planschlüssel:

B|K|S|ARCHITEKTEN

Attika P+R Konstruktion

Attikaabdeckung Alu, beschichtet | Farbe analog Fenster n. Bemusterung

4 mm	Abdichtung Flüssigkunststoff
35 mm	EPS Dämmung
4 mm	Diffusionsdichte Schicht sd >1500m

Leistung Metallbauer

Attika

Attikaabdeckung Alu, beschichtet | Farbe analog Fenster n. Bemusterung
inkl. Aluminium-Unterkonstruktion

8 mm	Bituminöse Abdichtung 2-lagig
25 mm	OSB-Platte
60 mm	PIR-Dämmung WLG 023
4 mm	Diffusionsdichte Schicht sd >1500m
20 cm	Stb.-Decke mit integrierten Hohlkörpern

Flachdach Aufbau

80 mm	Sedumbegrünung mit Systemerde
50 mm	Drain- und Wasserspeicherelement
8 mm	Bituminöse Abdichtung 2-lagig, 1. Lage Wurzelschutz
120-220 mm	MiWo, WLG 040
4 mm	Diffusionsdichte Schicht sd >1500m
38 cm	Stb.-Decke mit integrierten Hohlkörpern

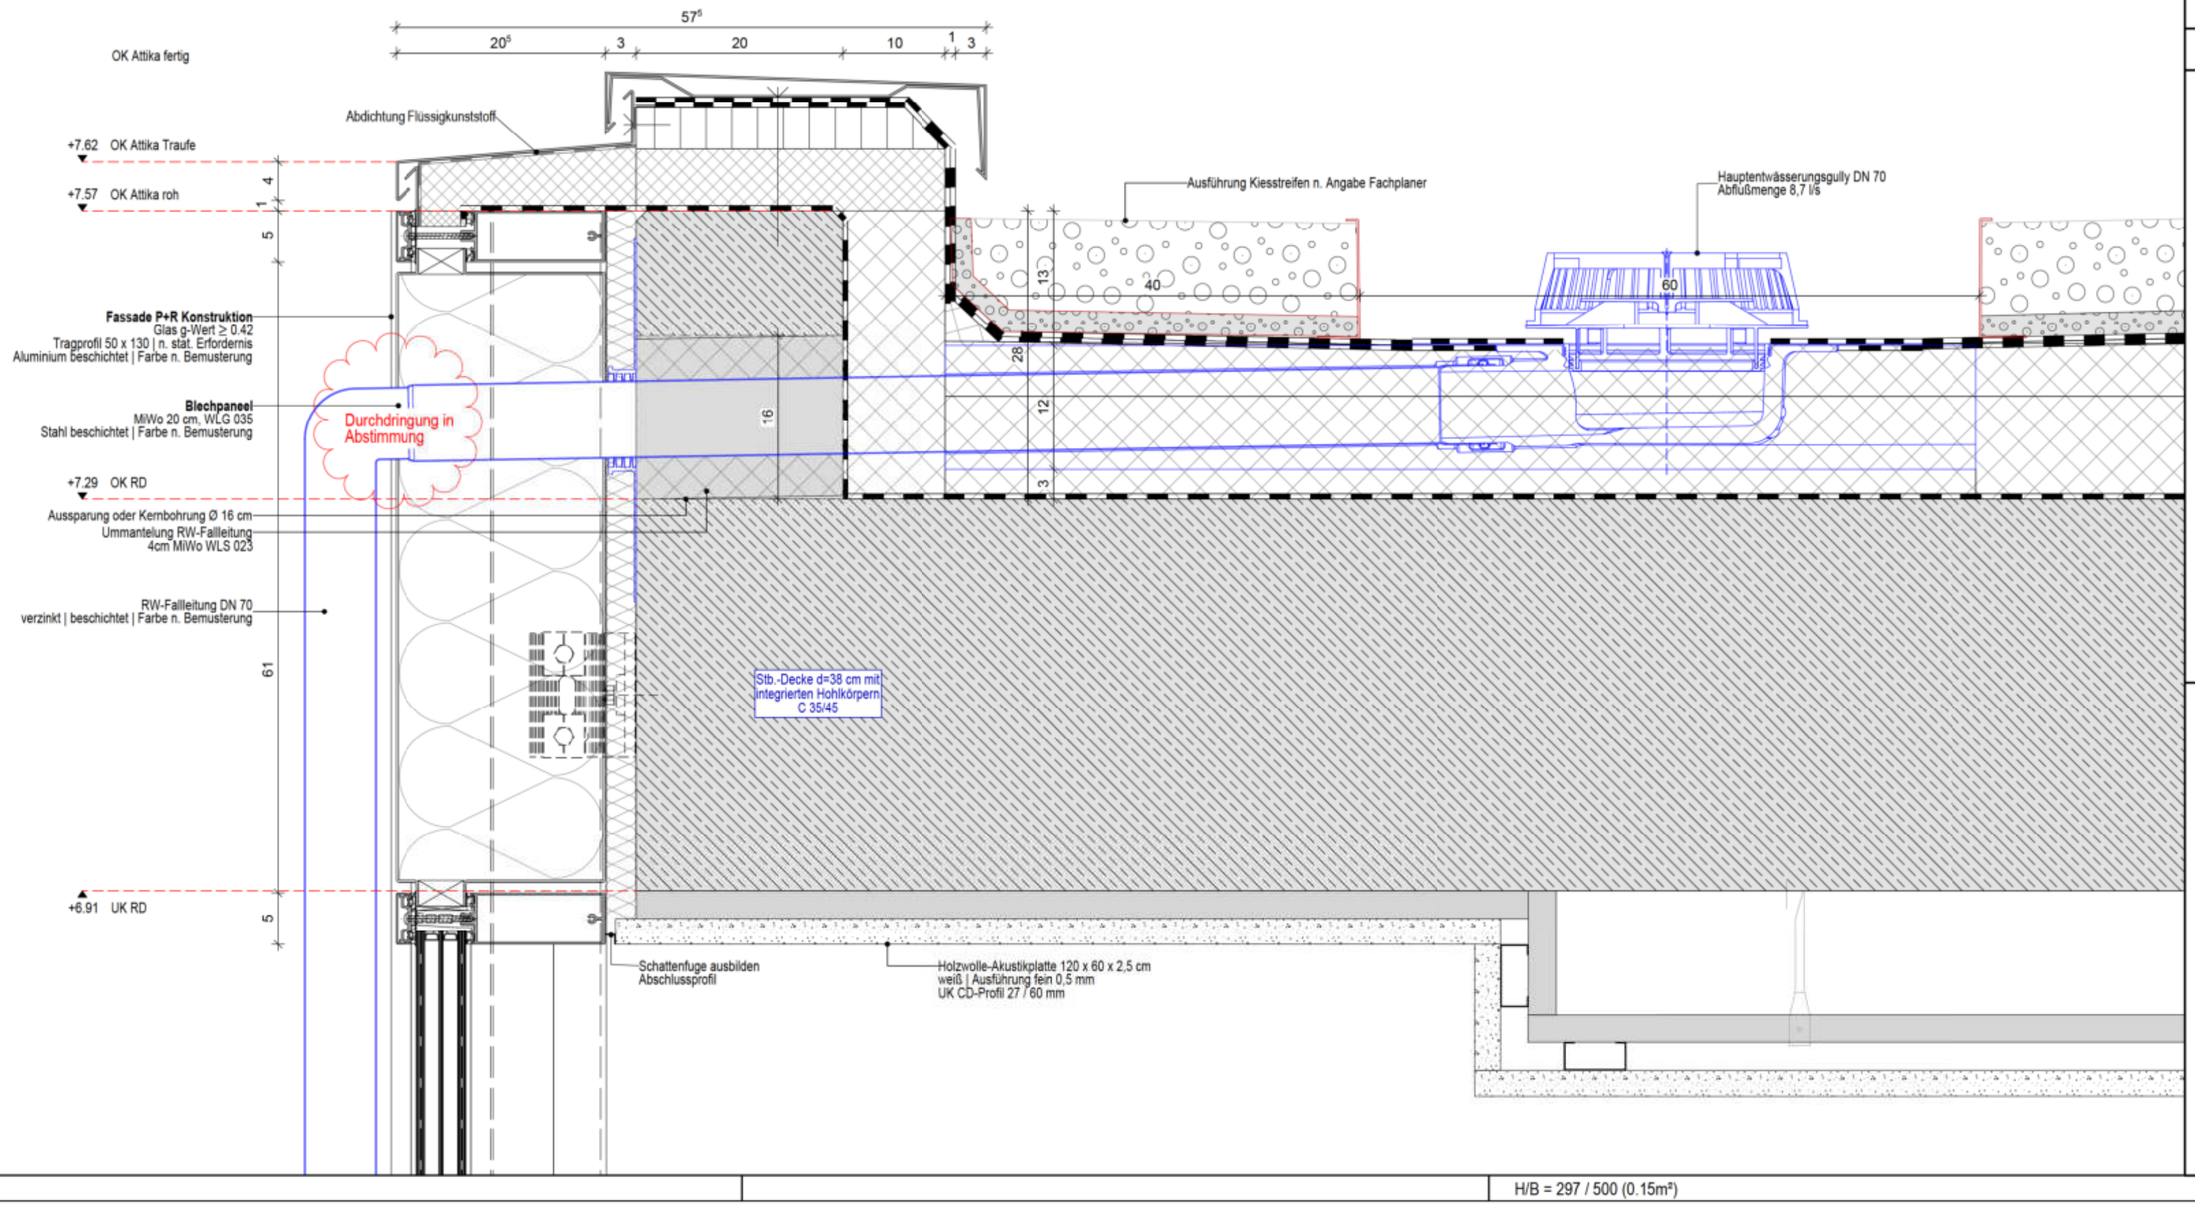

Datum | Index | Änderungen

VORABZUG

1848 Neubau Grundschule Sieker, Mühlenbach

Bauherr:
Stadt Bielefeld
August-Bebel-Straße 92
33602 Bielefeld

Planung:
BKS ARCHITEKTEN
Stanczus Schurbohm Gössling
Bleichstraße 77a | 33607 Bielefeld
Fon | Fax 0521-982 59 500 |

Ausführungsplanung

Detail
Attika Hauptentwässerung

Maßstab: 1:5
Datum: 12.06.2026
Gez.: KB
Plan Nr.: 5836
Panschlüssel:

B|K|S|ARCHITEKTEN

H/B = 297 / 500 (0.15m²)

Allplan 2025

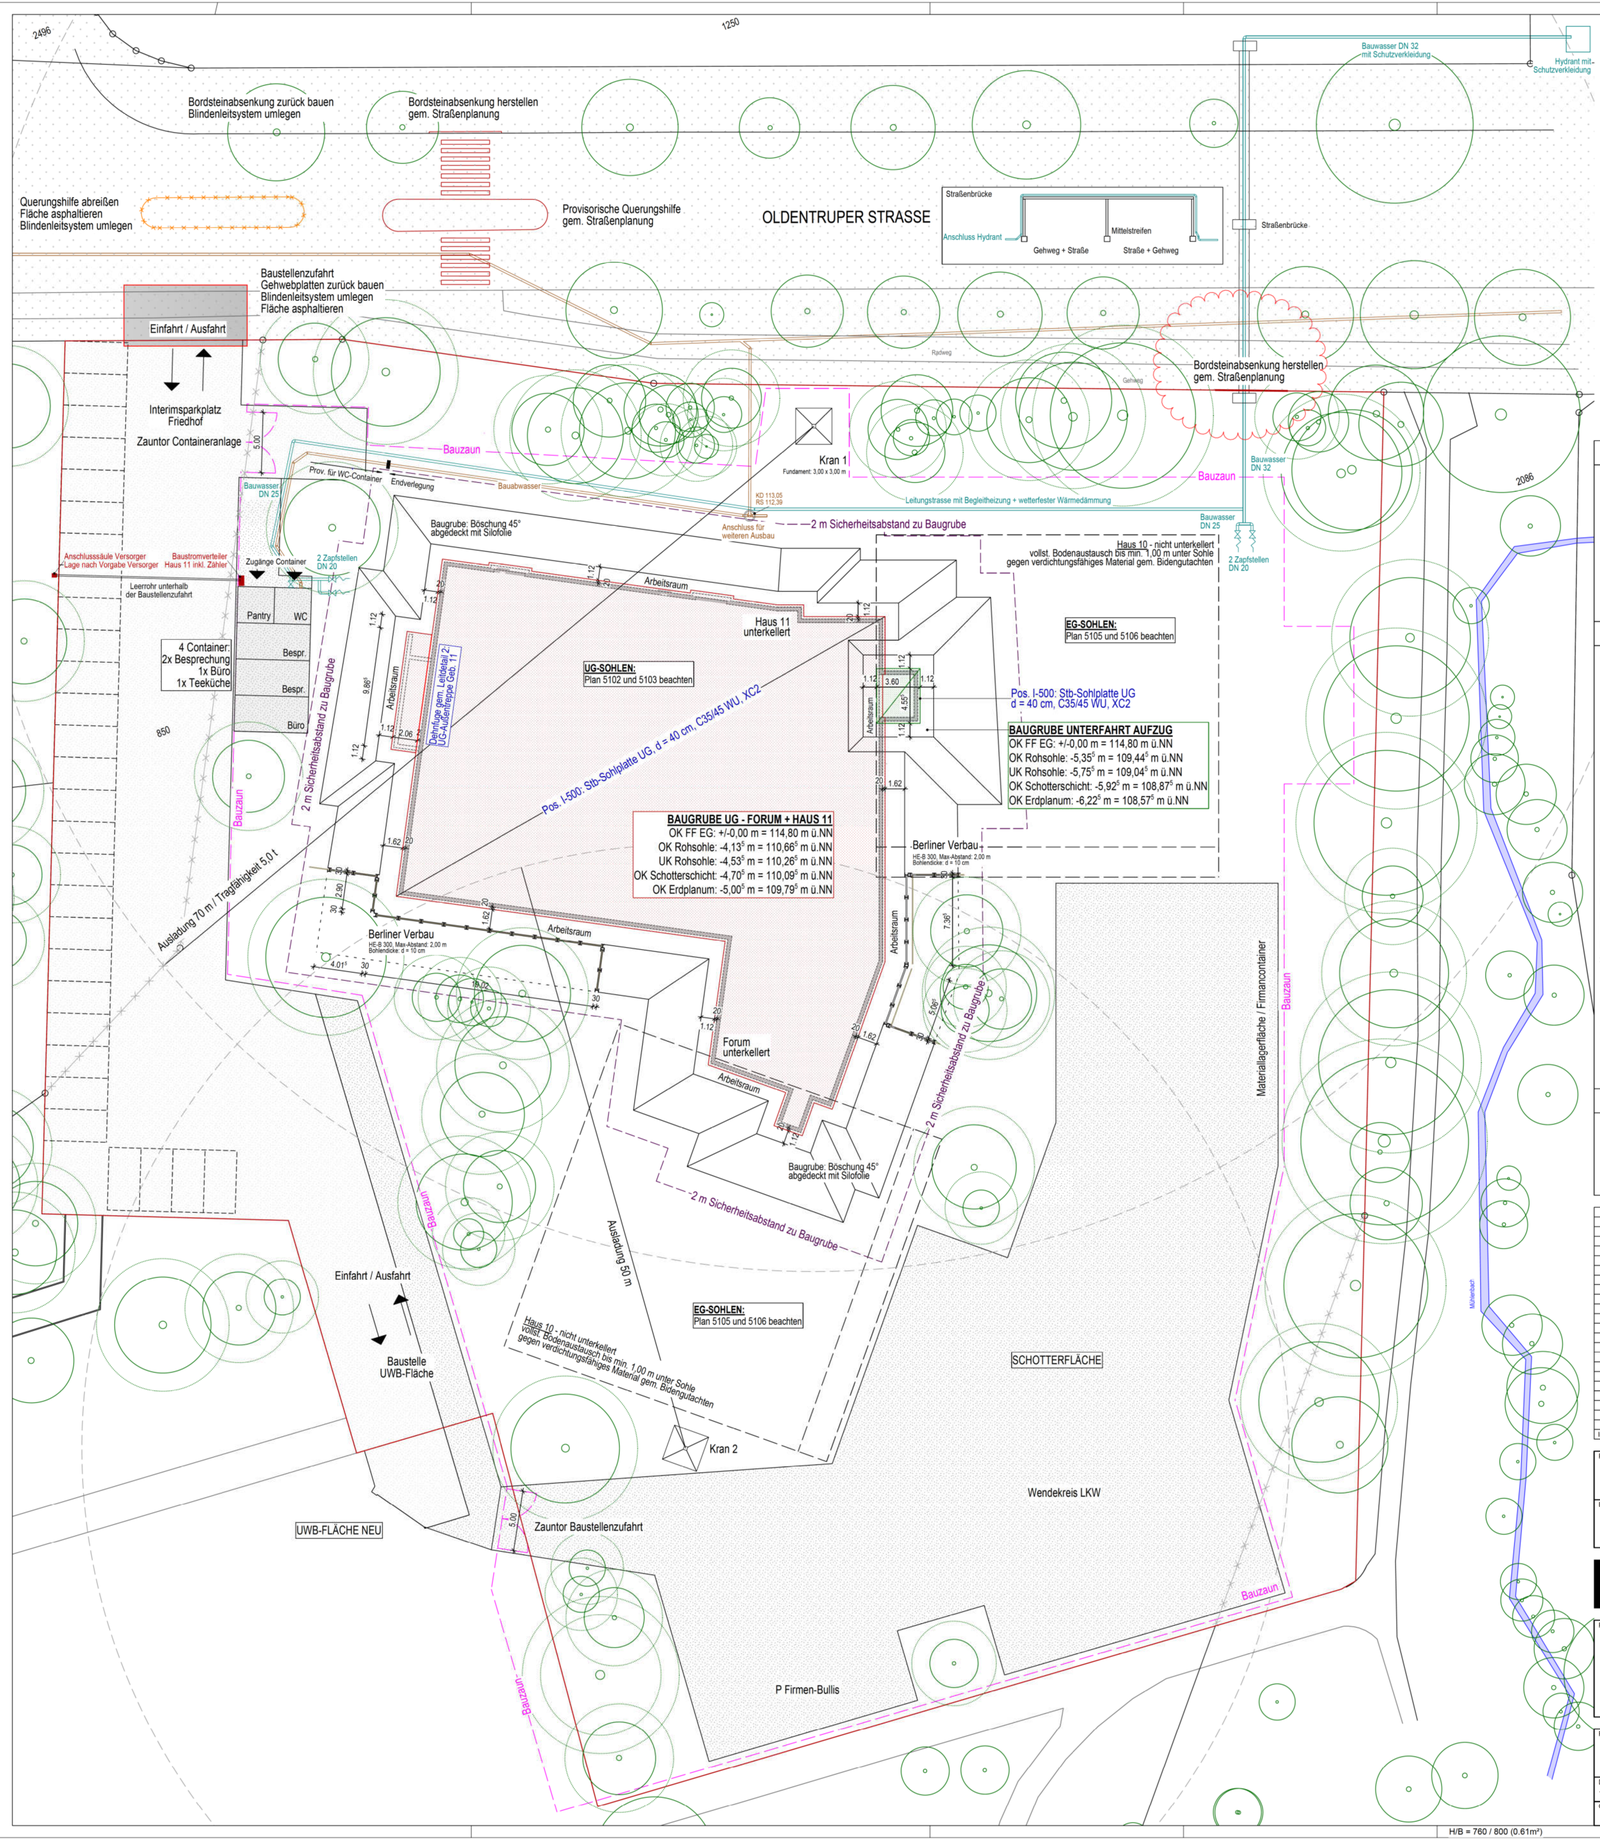

BEMERKUNGEN

Alle Maße sind vor der Ausführung zu prüfen, soweit erforderlich örtlich zu messen.
Differenzen sind vor der Ausführung mit der Bauüberwachung zu klären.

Bei Widersprüchen zwischen Plänen und sonstigen Ausführungsunterlagen haben Unterlagen im größeren Maßstab Vorrang, bei gleichmaßstäblichen Plänen der jüngere.

Dieser Plan gilt nur in Verbindung mit der geprüften Statik, sowie dem Schal- und Bewehrungsplänen.

Die DIN - Vorschriften und das Brandschutzkonzept sind einzuhalten!

Ergänzend sind die Ausführungsplanungen der am Bau beteiligten Fachingeneure und der ausführenden Firmen hinzu zu ziehen.

Alle angegeben Höhen beziehen sich auf ± 0.00 EG
Öffnungsmaße sind Rohbaumaße!
Alle Höhenmaße beziehen sich auf OKFF!

LEGENDE

ABKÜRZUNGEN

BA	Bodenaussparung	KB	Kernbohrung	SD	Sohlendurchbruch
BD	Bodendurchbruch	LH	lichte Raumhöhe	UF	Umfang
BE	Bodeneinlauf		OKFF - UK AD	UV	Unterverteilung
BK	Bodenkanal	NA	Notausgang	UZ	Unterzug
BRH	Brüstungshöhe	NE	Notentwässerung	ÜZ	Überzug
	ab OKFF	NF	Nutzfläche	UKFD	Unterkante
DA	Deckenaussparung	OKFF	Oberkante		Fertigdecke
DF	Dehnfuge		Fertigfußboden	UKRD	Unterkante Rohdecke
DVS	Deckenversprung	OKRF	Oberkante Rohfußboden	VK	Vorderkante
FF	Fluchtfenster	RB	Ringbalken	VKR	Vorderkante Roh
FR-SW	Fallrohr Schmutzwasser	RD	Rohdecke	VKF	Vorderkante Fertig
FR-RW	Fallrohr Regenwasser	REV	REVI- Öffnung	WA	Wandaussparung
FT	Fertigteil	RH	Rohhöhe	WD	Wanddurchbruch
HK	Heizkörper	RK	Rollladenkasten	WF	Wohnfläche
HKV	Heizkreisverteiler	RR	Regenrinne	WS	Wandschlitz

SCHRAFFUREN

Stahlbeton	Bodendurchbruch		Anstrich
Magerbeton	Deckendurchbruch		Putz
Fertigteil	Wanddurchbruch		Fliesen
Mauerwerk	Wandschlitz		Sichtbeton
Leichtwand			Verblend-MW
WDVS			Wandbekleidung
Stahlträger	OKFF / OKRD		Metallfassade
Gipskarton-Wand	OKRD		
Bestand	OKFF		
Abbruch			

HINWEISE

Detail Bsp: DE-EDv001 — fachplanerisch abgestimmtes Detail

fachplanerisch abzustimmendes Detail

TÜREN

Raum-Nr. / Tür-Nr.
Brandschutz / lichter Durchgangsbreite
Schallschutz / Beschläge / Unterschnitt

BRANDSCHUTZ - BEZEICHNUNGEN

T 30	Feuerhemmend nach DIN 4102		BW - Brandwand / Brandwandbauart
T 90	Feuerbeständig nach DIN 4102		feuerbeständige Wand F90-A DIN 4102
DS	Dichtschließend		feuerhemmende Wand F30-A DIN 4102
DSS	Dicht- und Selbstschließend		
RS	Rauchdicht und Selbstschließend nach DIN 18 095		

Index	Datum	Änderungen/Ergänzungen	Gez.

Projekt:
1848 Neubau Grundschule Sieker, Mühlenbach
Oldentruperstraße, 33605 Bielefeld

Bauherr:
Stadt Bielefeld
August-Bebel-Straße 92
33602 Bielefeld

B|K|S|ARCHITEKTEN
Bleichstraße 77a | 33607 Bielefeld
Fon 0521-982 59 500
www.bks-architekten.de

Planungsstand:
Ausführungsplanung

Planinhalt:
Lageplan
Baustelleneinrichtung

Datum:	Maßstab:	Plannummer:	Index:
11.06.2026	1:200	5005	
Gezeichnet:	Blattgröße:	Planschlüssel:	
PW	H/B 760/800		