Gründung - Gebäude 11 und Forum

M.: 1 : 100

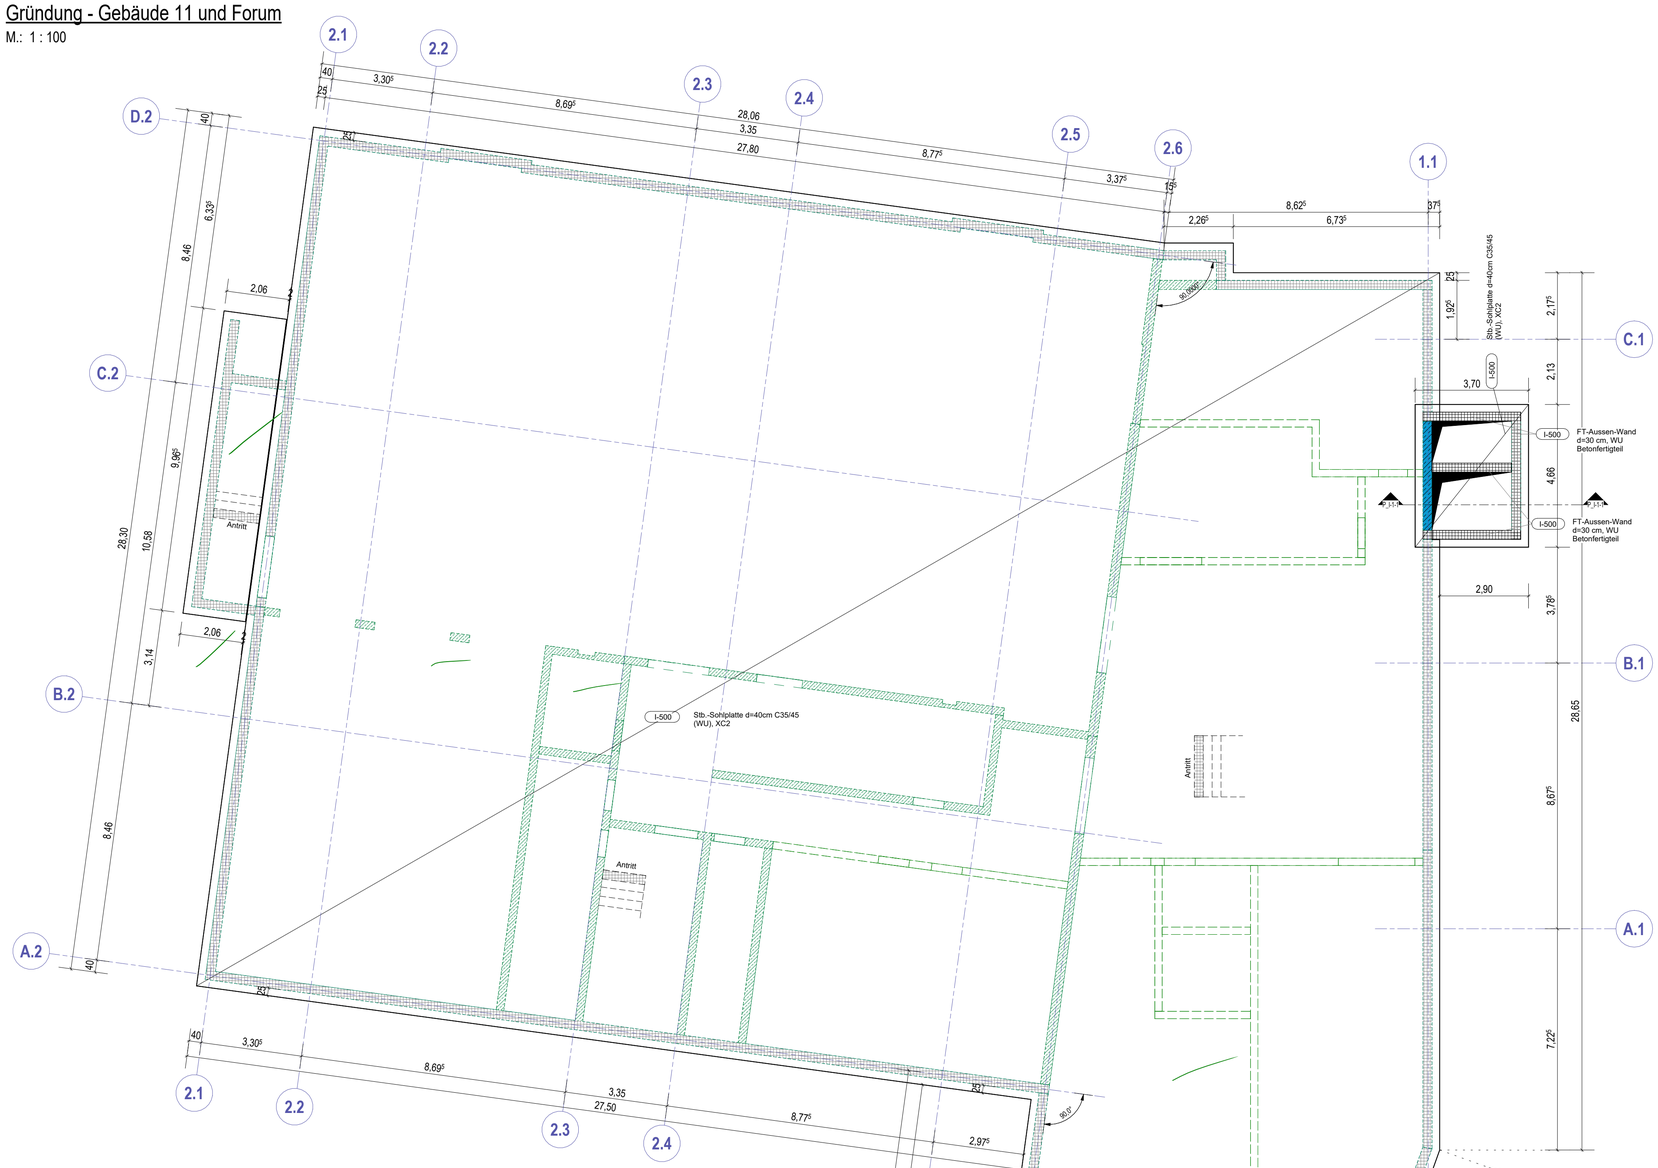

P_I-1 - zugehörige Pläne

Plannummer	Name	Datum
223-056_TWP_GPL_P_I-2_a_P_KG-Gebaeude-11	Thaller	03.04.2025
223-056_TWP_GPL_P_I-3_a_P_EG-Gebaeude-11	Thaller	03.04.2025
223-056_TWP_GPL_P_I-4_a_P_OG-Gebaeude-11	Thaller	03.04.2025
223-056_TWP_GPL_P_I-5_a_P_DG-Gebaeude-11	Thaller	03.04.2025
223-056_TWP_GPL_P_II-1_a_P_GRD-Gebaeude-10	Thaller	23.04.2025
223-056_TWP_GPL_P_II-2_a_P_EG-Gebaeude-10	Thaller	23.04.2025
223-056_TWP_GPL_P_II-3_a_P_OG-Gebaeude-10	Thaller	23.04.2025
223-056_TWP_GPL_P_II-4_a_P_DG-Gebaeude-10	Thaller	23.04.2025
223-056_TWP_GPL_P_III-1_a_P_GRD-Gebaeude-12	Thaller	28.04.2025
223-056_TWP_GPL_P_III-2_a_P_EG-Gebaeude-12	Thaller	28.04.2025
223-056_TWP_GPL_P_III-3_a_P_OG-Gebaeude-12	Thaller	28.04.2025
223-056_TWP_GPL_P_III-4_a_P_DG-Gebaeude-12	Thaller	28.04.2025
223-056_TWP_GPL_UE_1_0_P_GRD-Uebersicht	Thaller	24.04.2025
223-056_TWP_GPL_UE_2_0_P_KG-Uebersicht-und-GRD	Thaller	24.04.2025
223-056_TWP_GPL_UE_3_0_P_EG-Uebersicht	Thaller	24.04.2025
223-056_TWP_GPL_UE_4_0_P_OG-Uebersicht	Thaller	24.04.2025
223-056_TWP_GPL_UE_5_0_P_DG-Uebersicht	Thaller	24.04.2025

Positionspläne gelten nur in Kombination mit den ergänzenden Leitdetails des aktuellen Planstands.

Alle Maße sind am Bau zu prüfen !

Legende	Baustoffe	
	Stahlbeton	Wände, C30/37,XC3/XC1, BST 550(S+M)
	Stahlbetonbalken (Grundriss)	
	aufgehende Stb.-Bauteile	
	Stahlbeton WU	
	Stahlbetonbalken WU (Grundriss)	Sohlplatte, C35/45 (WU), BST 550(S+M)
	aufgehende Stb.-Bauteile WU	
	Stahlbeton-Fertigteile	
	aufgehende Stb.-Fertigteile	Elementwände mit Ortbetonergänzung als WU-Konstruktion - C30/37 WU XC3
	unbewehrter Beton	Elementwände mit Ortbetonergänzung als WU-Konstruktion - C30/37 WU XC3
	tragendes Mauerwerk	
	verstärktes Mauerwerk	
	nichttragendes Mauerwerk	
	aufgehendes Mauerwerk	
	aufgehendes trag. Mauerwerk	
	Hohlkörper	

Regeldetail Sohlplatte WU-Wände

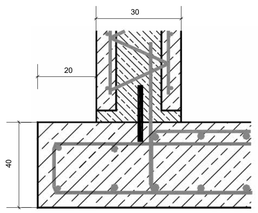

Regeldetail WU-Wände

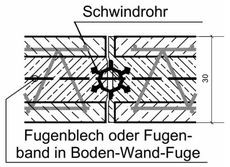

P_I-1 Schnitt 1-1

M.: 1 : 100

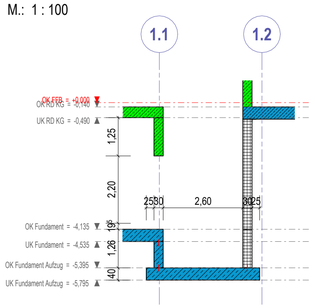

P_I-1 Schnitt 2-2

M.: 1 : 100

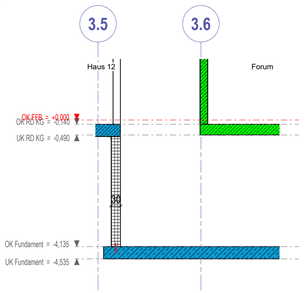

P_I-1-Schnitt 3-3

M.: 1 : 100

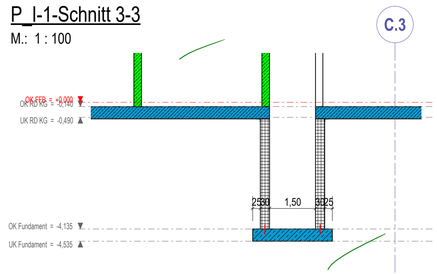

Index	Änderung	Datum	Name
a	Nachtrag 1. ergänzt, Geometrie angepasst.	10.12.2025	Spuling

Freigabe Architekt :

Freigabe Prüfingenieur :
In bautechnischer Hinsicht geprüft
Prüf-Nr. 24-0637 Datum 07.01.2026
Unterschrift
Dipl.-Ing. Ulrich Ponzel
Prüfingenieur für Baustatik - Fachrichtung Massivbau
von der IK-Bau NRW staatlich anerkannter
Sachverständiger für die Prüfung der Standsicherheit

Ausrichtung:

±0.00m = +114.80 mNN

GEWAHR INGENIEURE GmbH Beratende Ingenieure PartG mbB
Bauteil / Gebäude / Planschnitt Rheinstraße 102 Dortmund
Tel. 02 31 97 36-0 · info@gewahr.de
M.: 1 : 2000

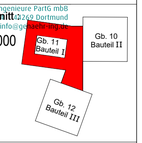

Fachplanung TGA: GeBauTec GmbH	Stand vom 18.02.2025
Objektplanung Architekt: BKS	Stand vom 14.02.2025

INGENIEURBÜRO FÜR BAUWESEN
DR.EHLERS-UNLAND
Beratende Ingenieure - PartG mbB - PR 200426 AG Hannover
BERATENDE INGENIEURE VBI
MITGLIEDER DER INGENIEURKAMMERN
NIEDERSACHSEN UND NORDRHEIN - WESTFALEN

Dipl.-Ing. Martin Pötter
Dipl.-Ing. Kai Buhl
Am Tie 1
49086 Osnabrück
Telefon: (0541) 91184- 0
Telefax: (0541) 91184-29
info@ehlers-unland.de

Osnabrück den,

Bauvorhaben :
Neubau Grundschule Sieker
Oldentruper Straße
33605 Bielefeld

Bauherr :
Stadt Bielefeld
August-Bebelstraße 92
33605 Bielefeld

Genehmigungsplanung		Datum	Name
Gründung Gebäude 11 und Forum	Gezeichnet	03.04.2025	S.Thaller
	Gerechnet	03.04.2025	S.Wellmann
Dateiname: 223-056_TWP_ GPL_ P_ I-1_ a_ P_ GRD-Gebaeude-11	Maßstab :	Wie angezeigt	

223-056	TWP	GPL	P	I-1	a	P	GRD