




BODENWELLE

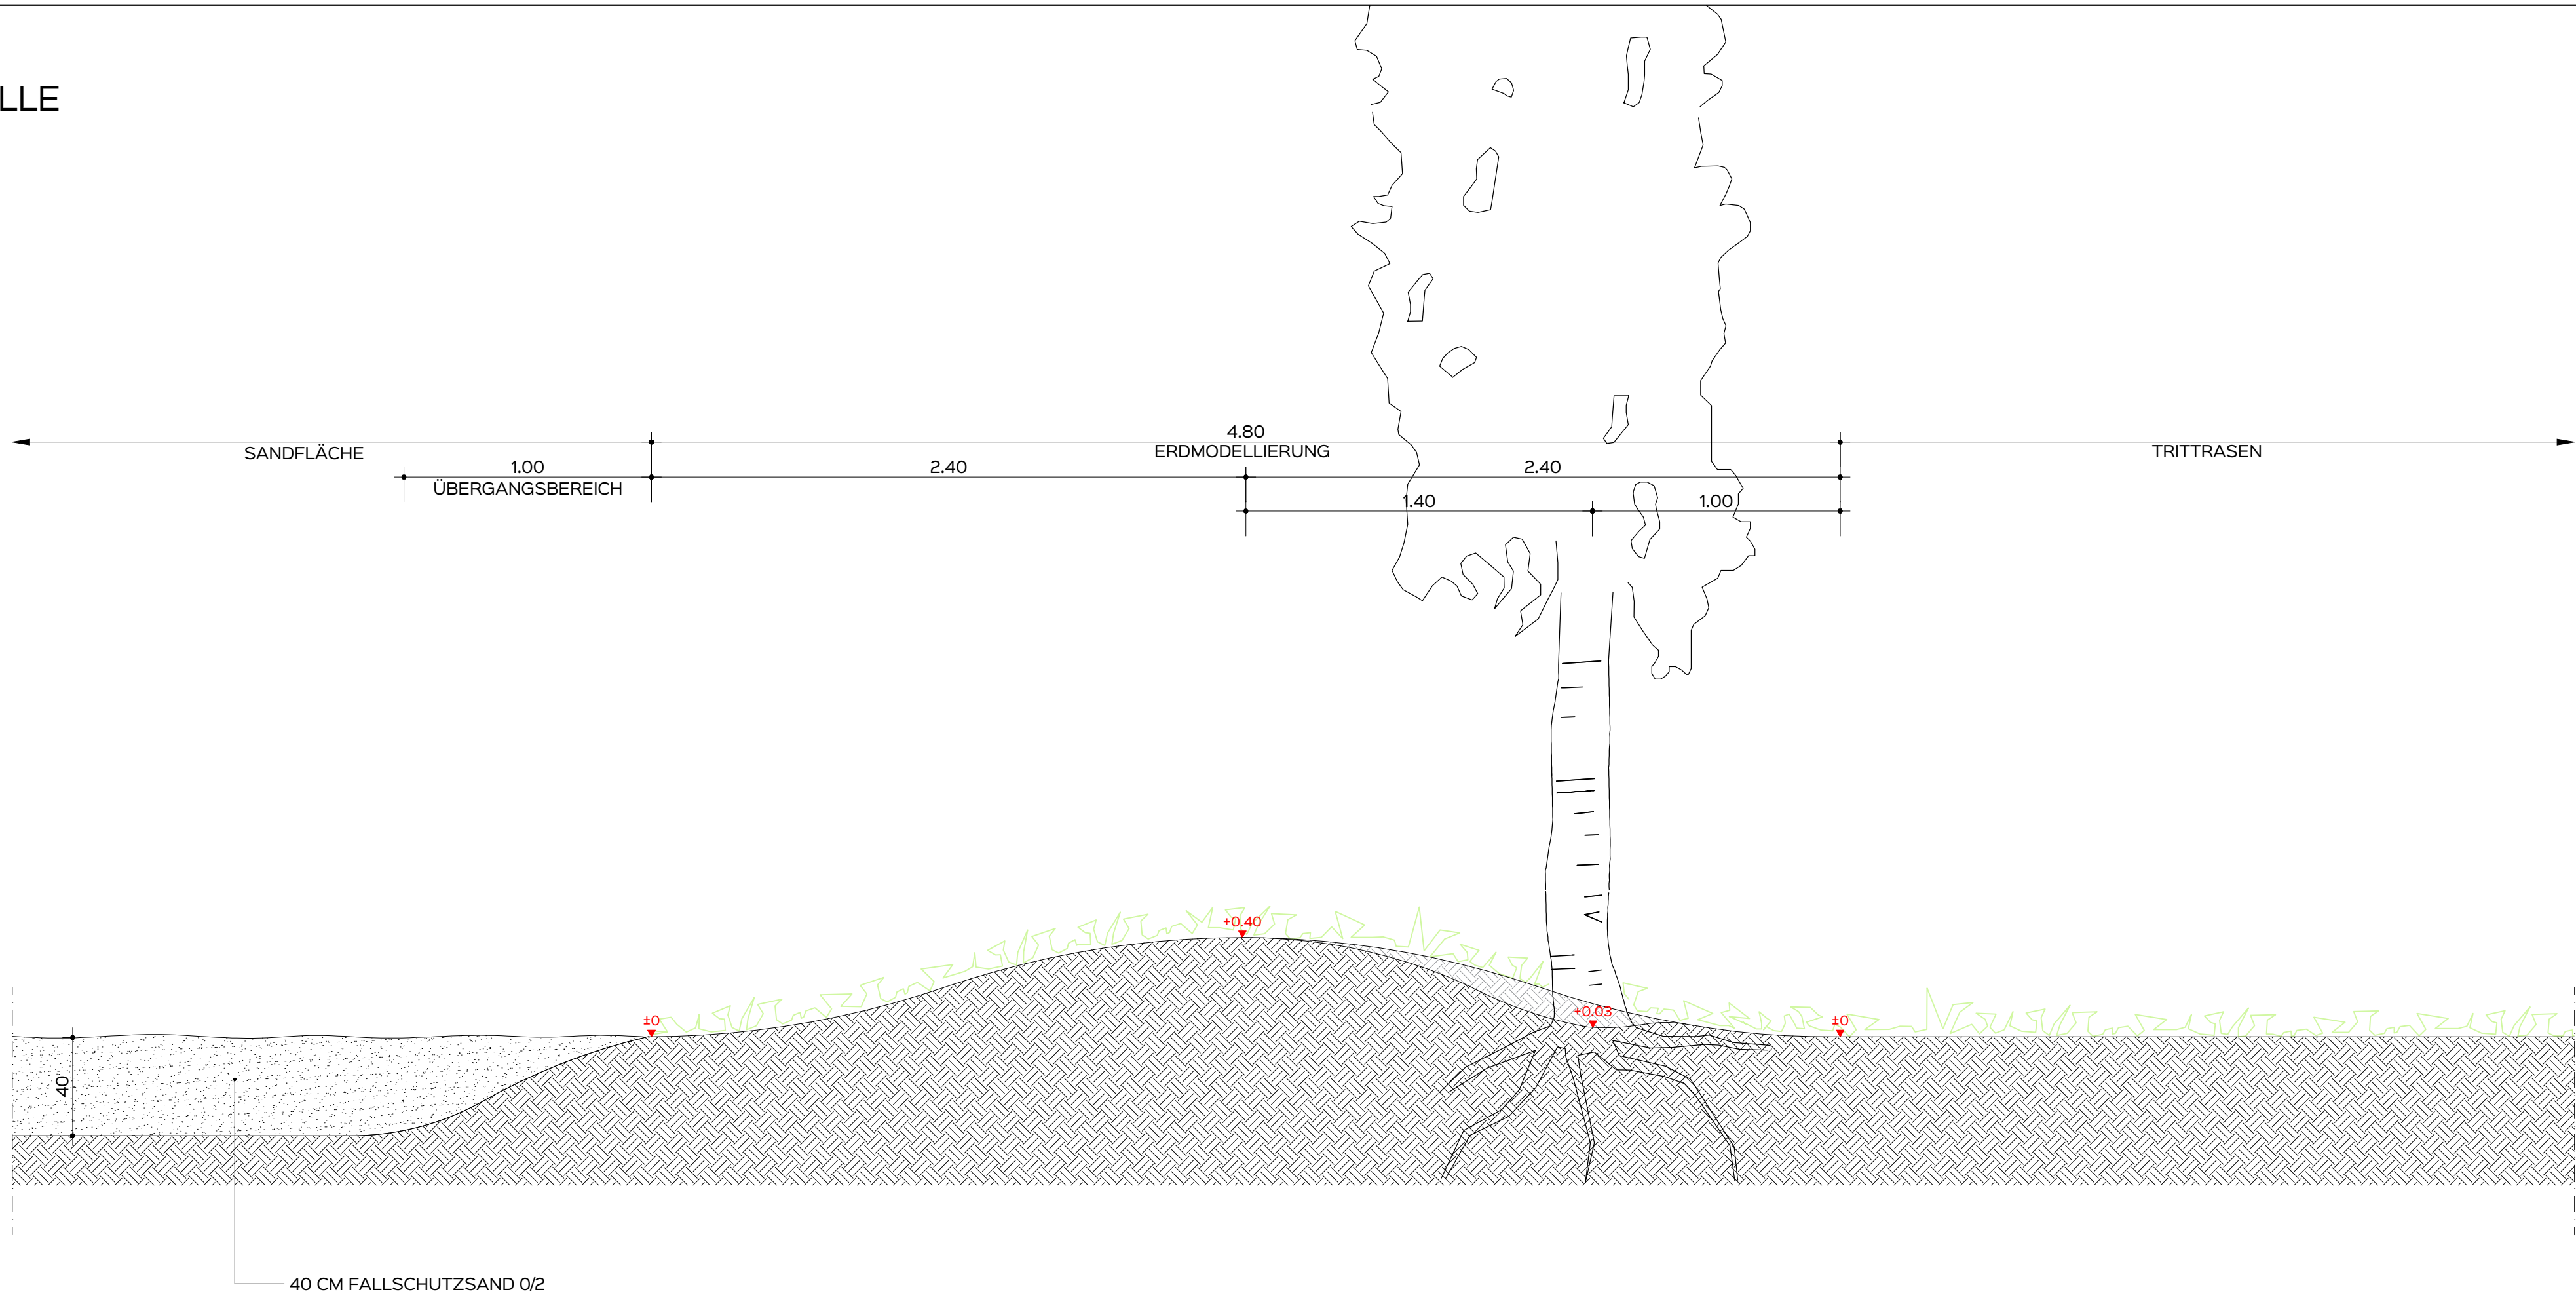

SEILKARUSSELL

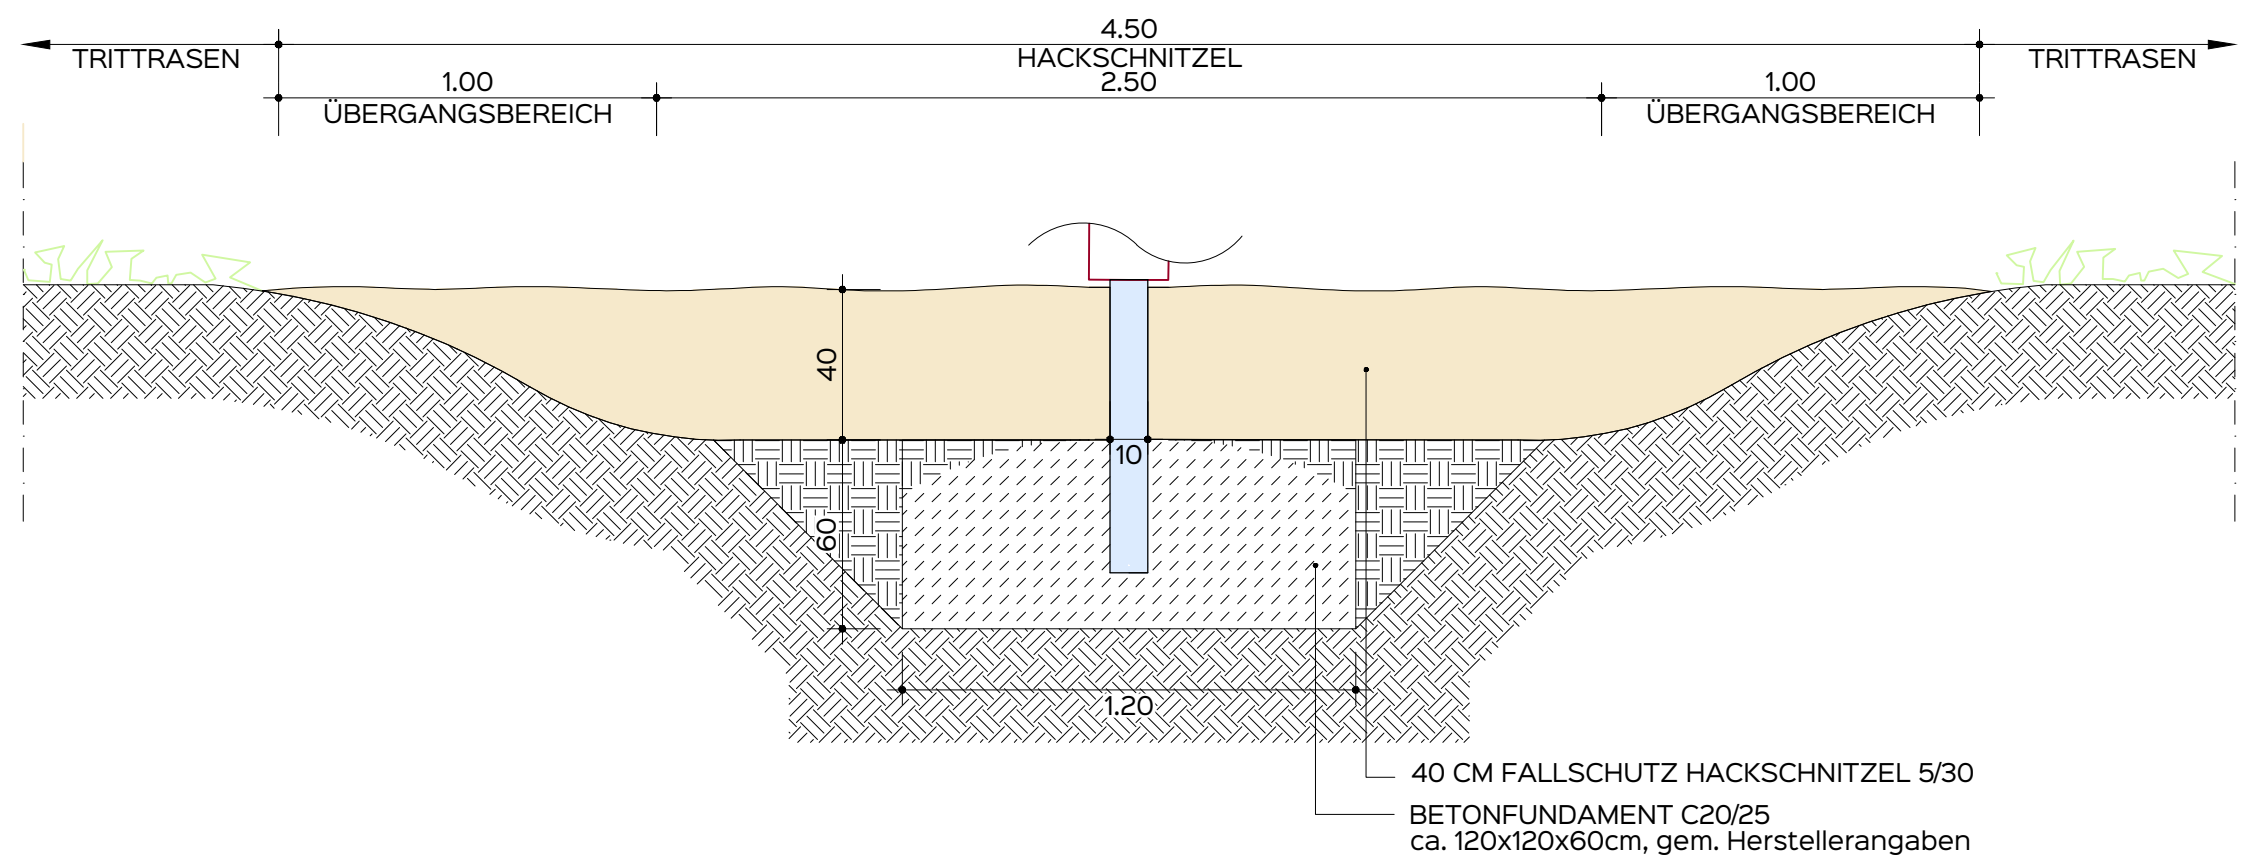

HOHE SCHAUKEL

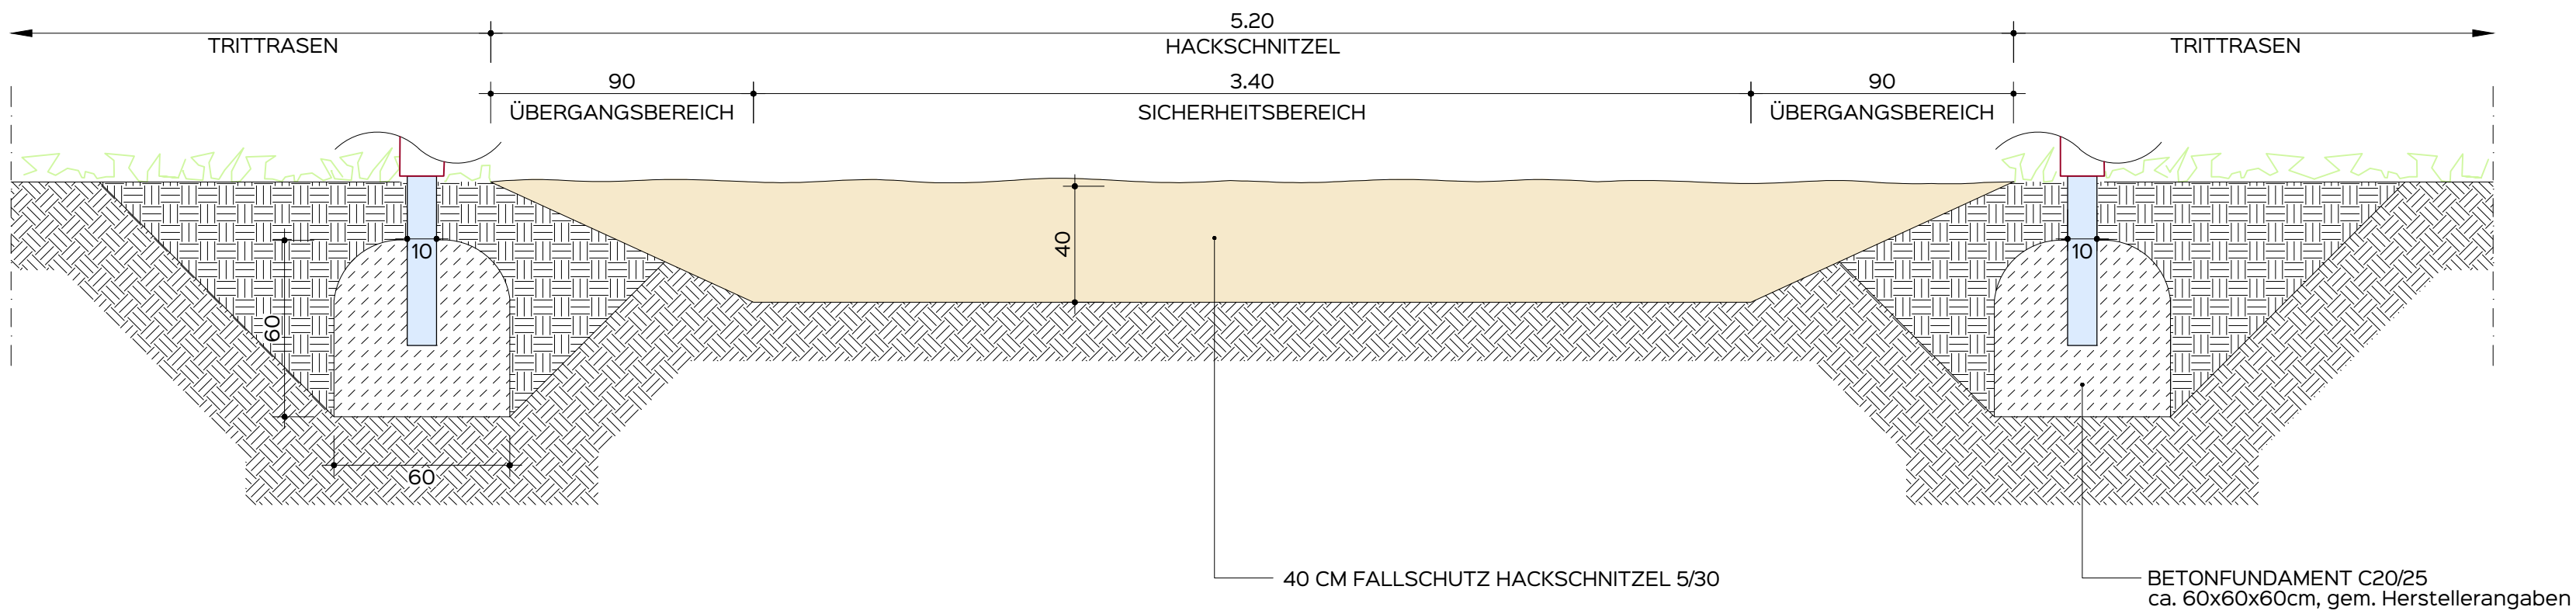

Alle Maße und Höhen sind vor Ort auf ihre Richtigkeit zu überprüfen.
Unklarheiten sind mit der Bauleitung abzustimmen.

- ANLAGE ZUR AUSSCHREIBUNG -

SPIELPLATZ SENNESTADT

WALDSPIELPLATZ IN DER KLIMASCHUTZSIEDLUNG SCHILLINGGELÄNDE
GRASHÜPFERWEG 33689 BIELEFELD

DETAIL
AUSBAUQUERSCHNITT

M. 1 : 20 PLAN 5.2.D2

BAUHERR:
SENNESTADT GMBH
LINDEMANN-PLATZ 3
33689 BIELEFELD

PLANUNG:

17. SEPTEMBER 2025

UNTERSCHRIFT BAUHERR	UNTERSCHRIFT LANDSCHAFTSARCHITEKT
----------------------	-----------------------------------