


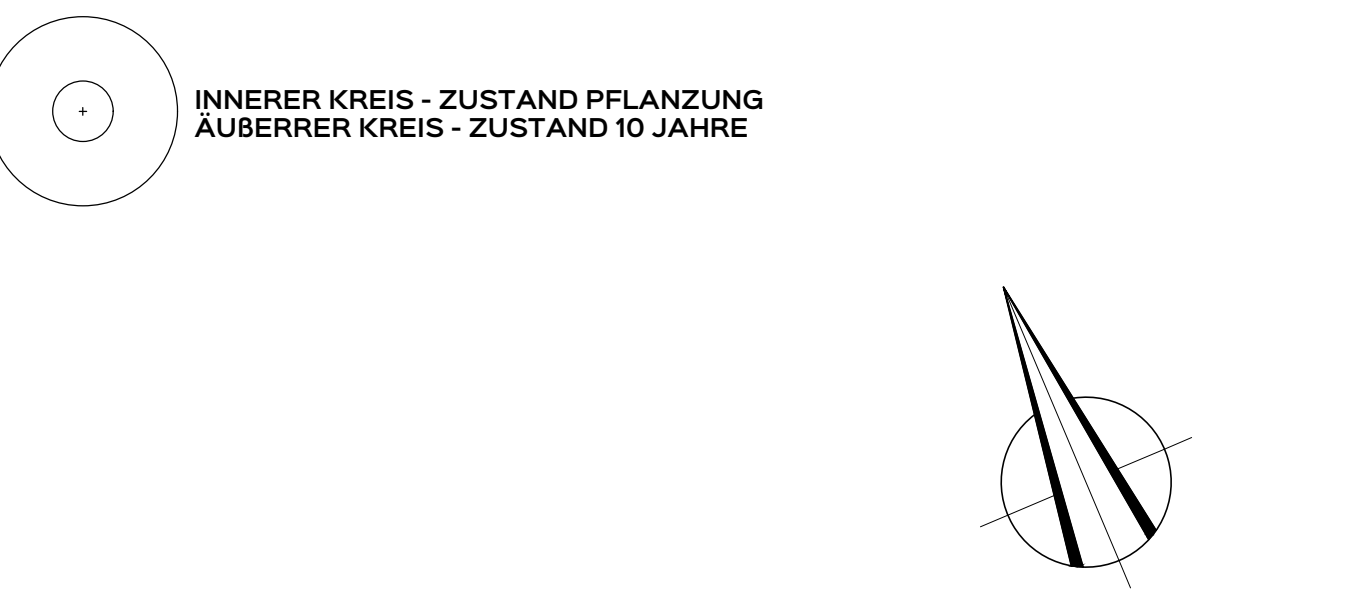


- RAUMBILDENDE STRAUCHPFLANZUNG MIT**
- RAPPORT A**
- Aronia melanocarpa 'Viking'
  - Ribes rubrum 'Heinemanns Rote Spätlese'
  - Ribes rubrum 'Jonkheer van Tets'
  - Ribes rubrum 'Rote'
  - Ribes rubrum 'Weiße Versailler'
  - Vaccinium corymbosum
- RAPPORT B**
- Philadelphus hybr. 'Dame Blanche'
  - Philadelphus hybr. 'Erectus'
- RAPPORT C**
- Exochorda racemosa
  - Philadelphus hybr. 'Dame Blanche'
  - Philadelphus hybr. 'Erectus'
- RAPPORT D**
- Aronia melanocarpa 'Viking'
  - Vaccinium corymbosum
- ARTENREICHER TRITTRASEN (ÖKOTYPENSAATGUT)**
- HACKSCHNITZEL**
- FALLSCHUTZSAND**
- WEICHSPIELFLÄCHE**
- ZAUN**
- FLÄCHE MIT BINDUNG FÜR DIE ERHALTUNG VON BÄUMEN, STRÄUCHERN UND SONSTIGEN BEPFLANZUNGEN**
- BODENDECKENDE KRAUTSCHICHT**
- SUKZESSIONER BROMBEERAUFWUCHS**
- SUKZESSIONER STRAUCHAUFWUCHS**
- GEHÖLZ - BESTAND**
- PROJEKTGEBIET**




GEBÄUDE UND FLÄCHEN AUßERHALB DES PROJEKTGEBIETES SIND NACHRICHTLICH AUS DEM BEBAUUNGS- UND GESTALTUNGSPLAN ÜBERNOMMEN UND ERHEBEN KEIN ANSPRUCH AUF RICHTIGKEIT.

- ANLAGE ZUR AUSSCHREIBUNG -


**RAPPORT A 1:100**  
ca. 46 qm

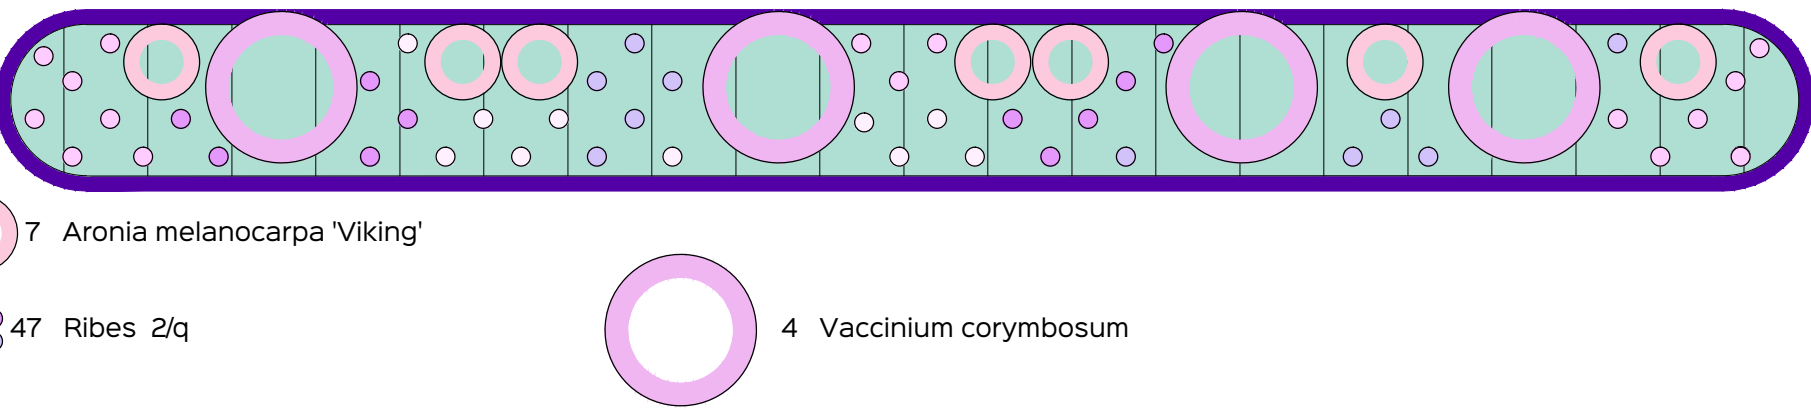


**RAPPORT B 1:100**  
ca. 58 qm

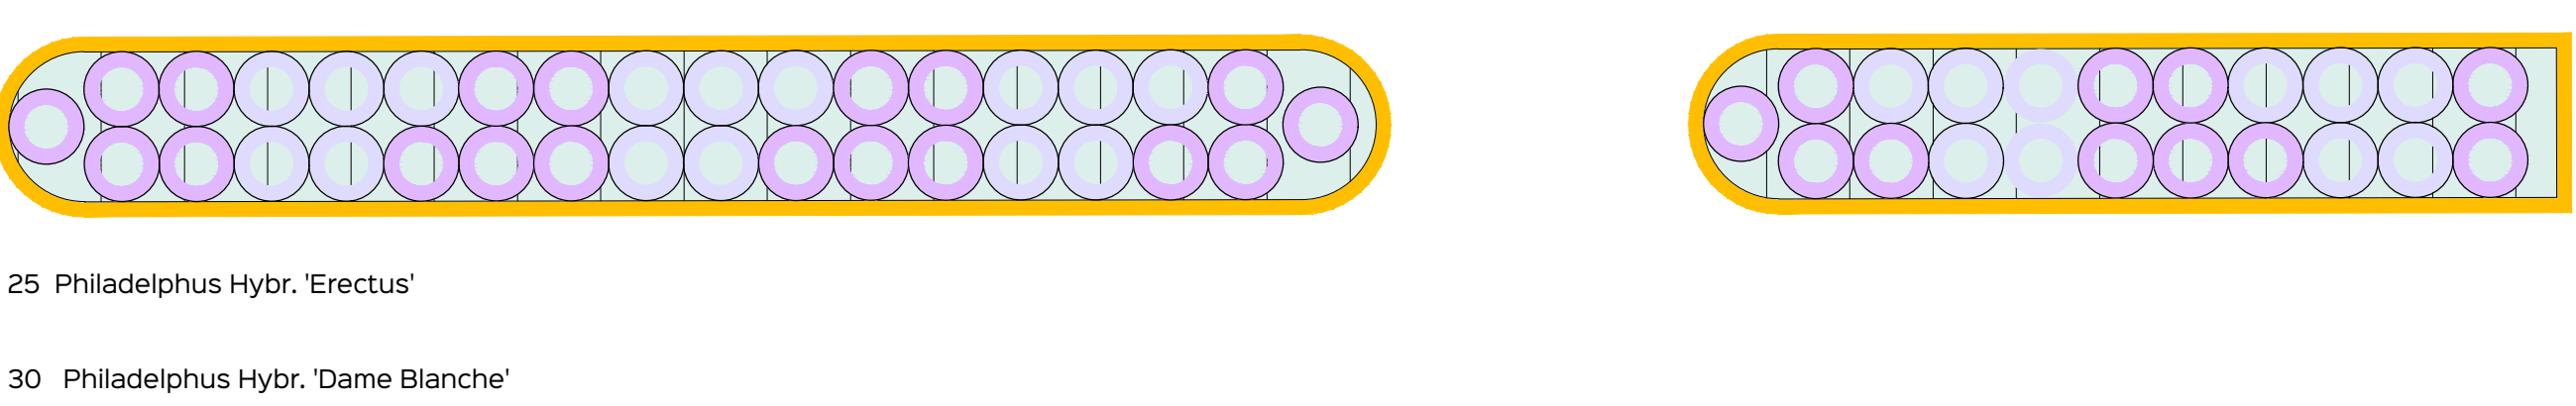

**RAPPORT C 1:100**  
ca. 80 qm

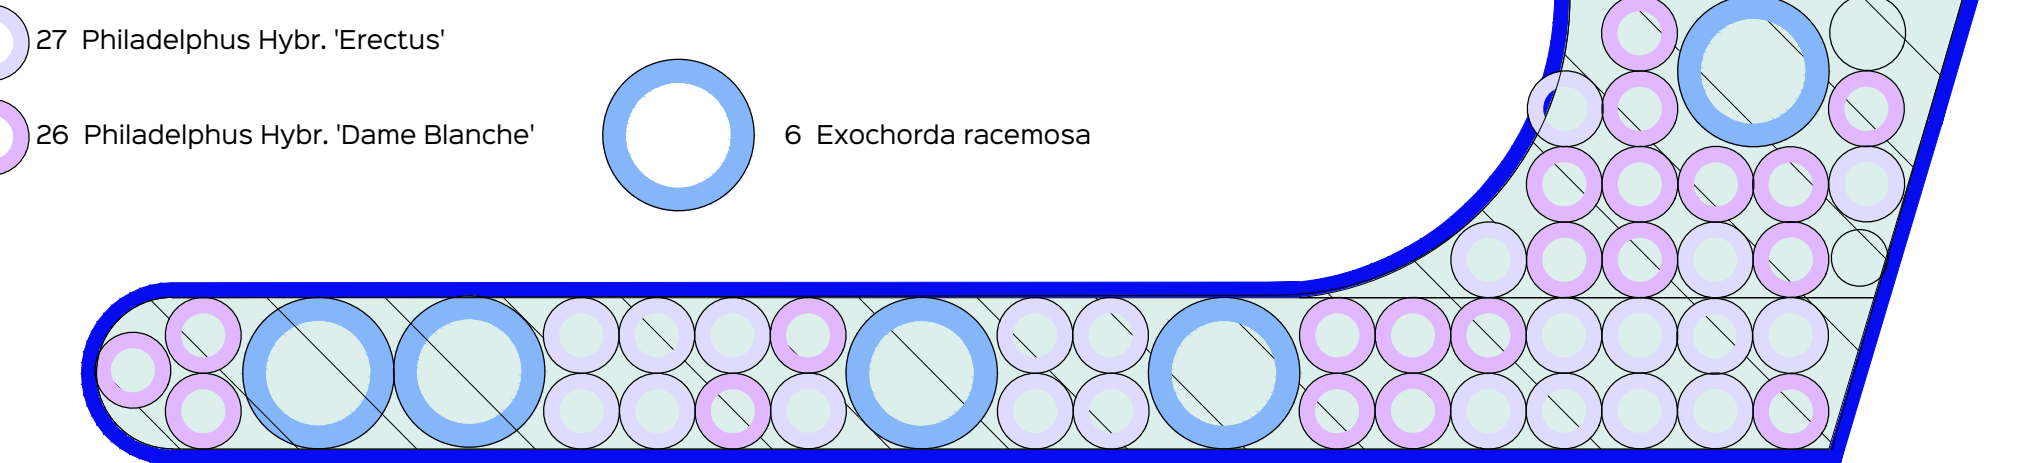

**RAPPORT D 1:100**  
ca. 56 qm

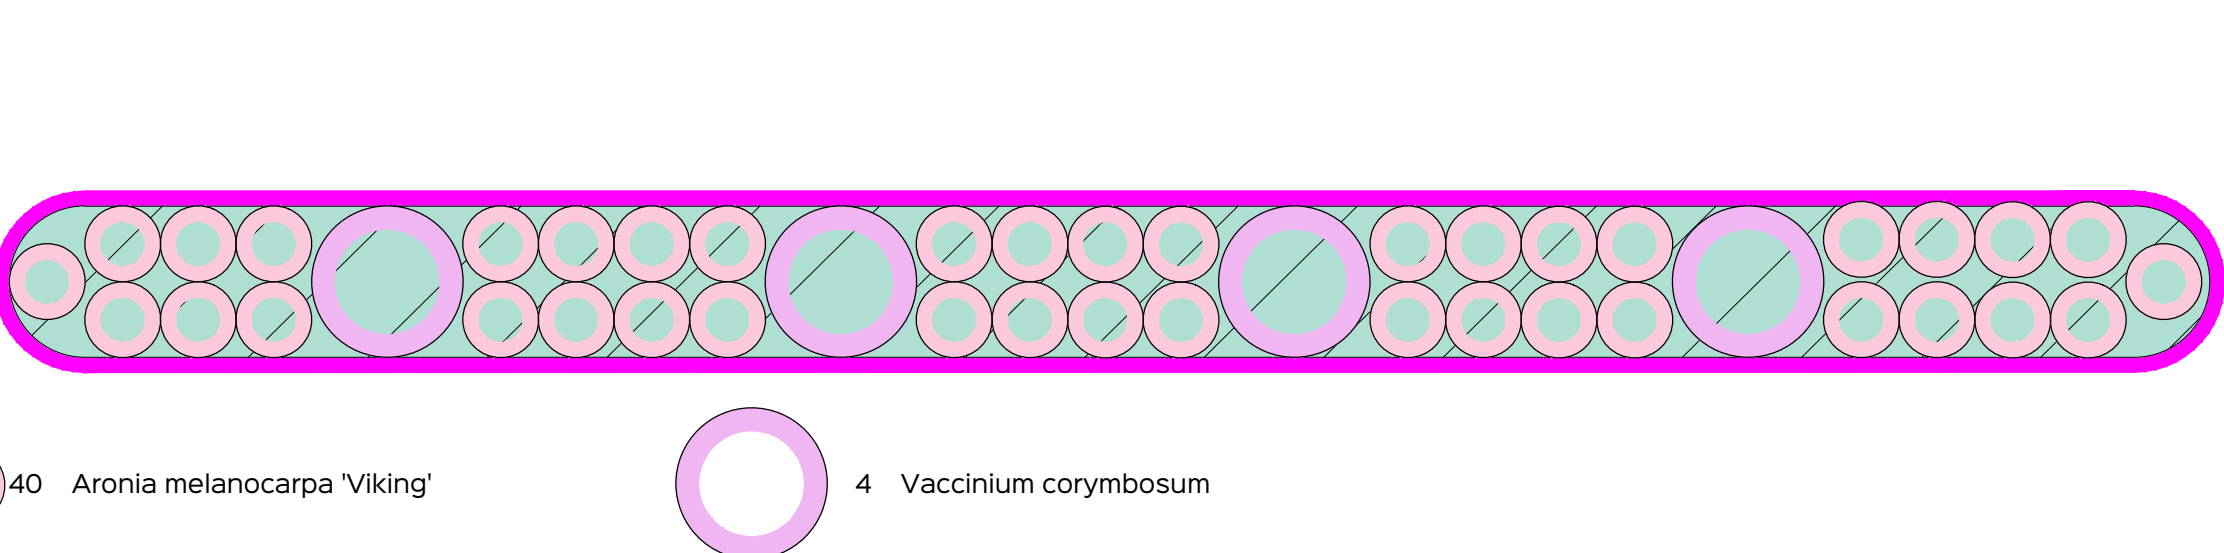

## SPIELPLATZ SENNESTADT

WALDSPIELPLATZ IN DER KLIMASCHUTZSIEDLUNG SCHILLINGGELÄNDE  
GRASHÜPFERWEG 33689 BIELEFELD

PFLANZPLAN UND FLÄCHENPLAN M. 1 : 200 PLAN 5.3.P  
M. 1 : 100

**BAUHERR:**  
SENNESTADT GMBH  
LINDEMANN-PLATZ 3  
33689 BIELEFELD

**PLANUNG:**

04. MAI 2026

UNTERSCHRIFT BAUHERR	UNTERSCHRIFT LANDSCHAFTSARCHITEKT
----------------------	-----------------------------------