

Freigabe

Datum

Arch.

Änderungen:

Datum

20.02.26

Index:

0

Planbezeichnung:

Übersicht BT Nord Türen EG 0/1

Maßstab:


Dat.: 20.02.26

Gez:

UE 50.00 -0

NBN-ARC-A-UE-XX-TUE-5000-0-LV

Anlage LV

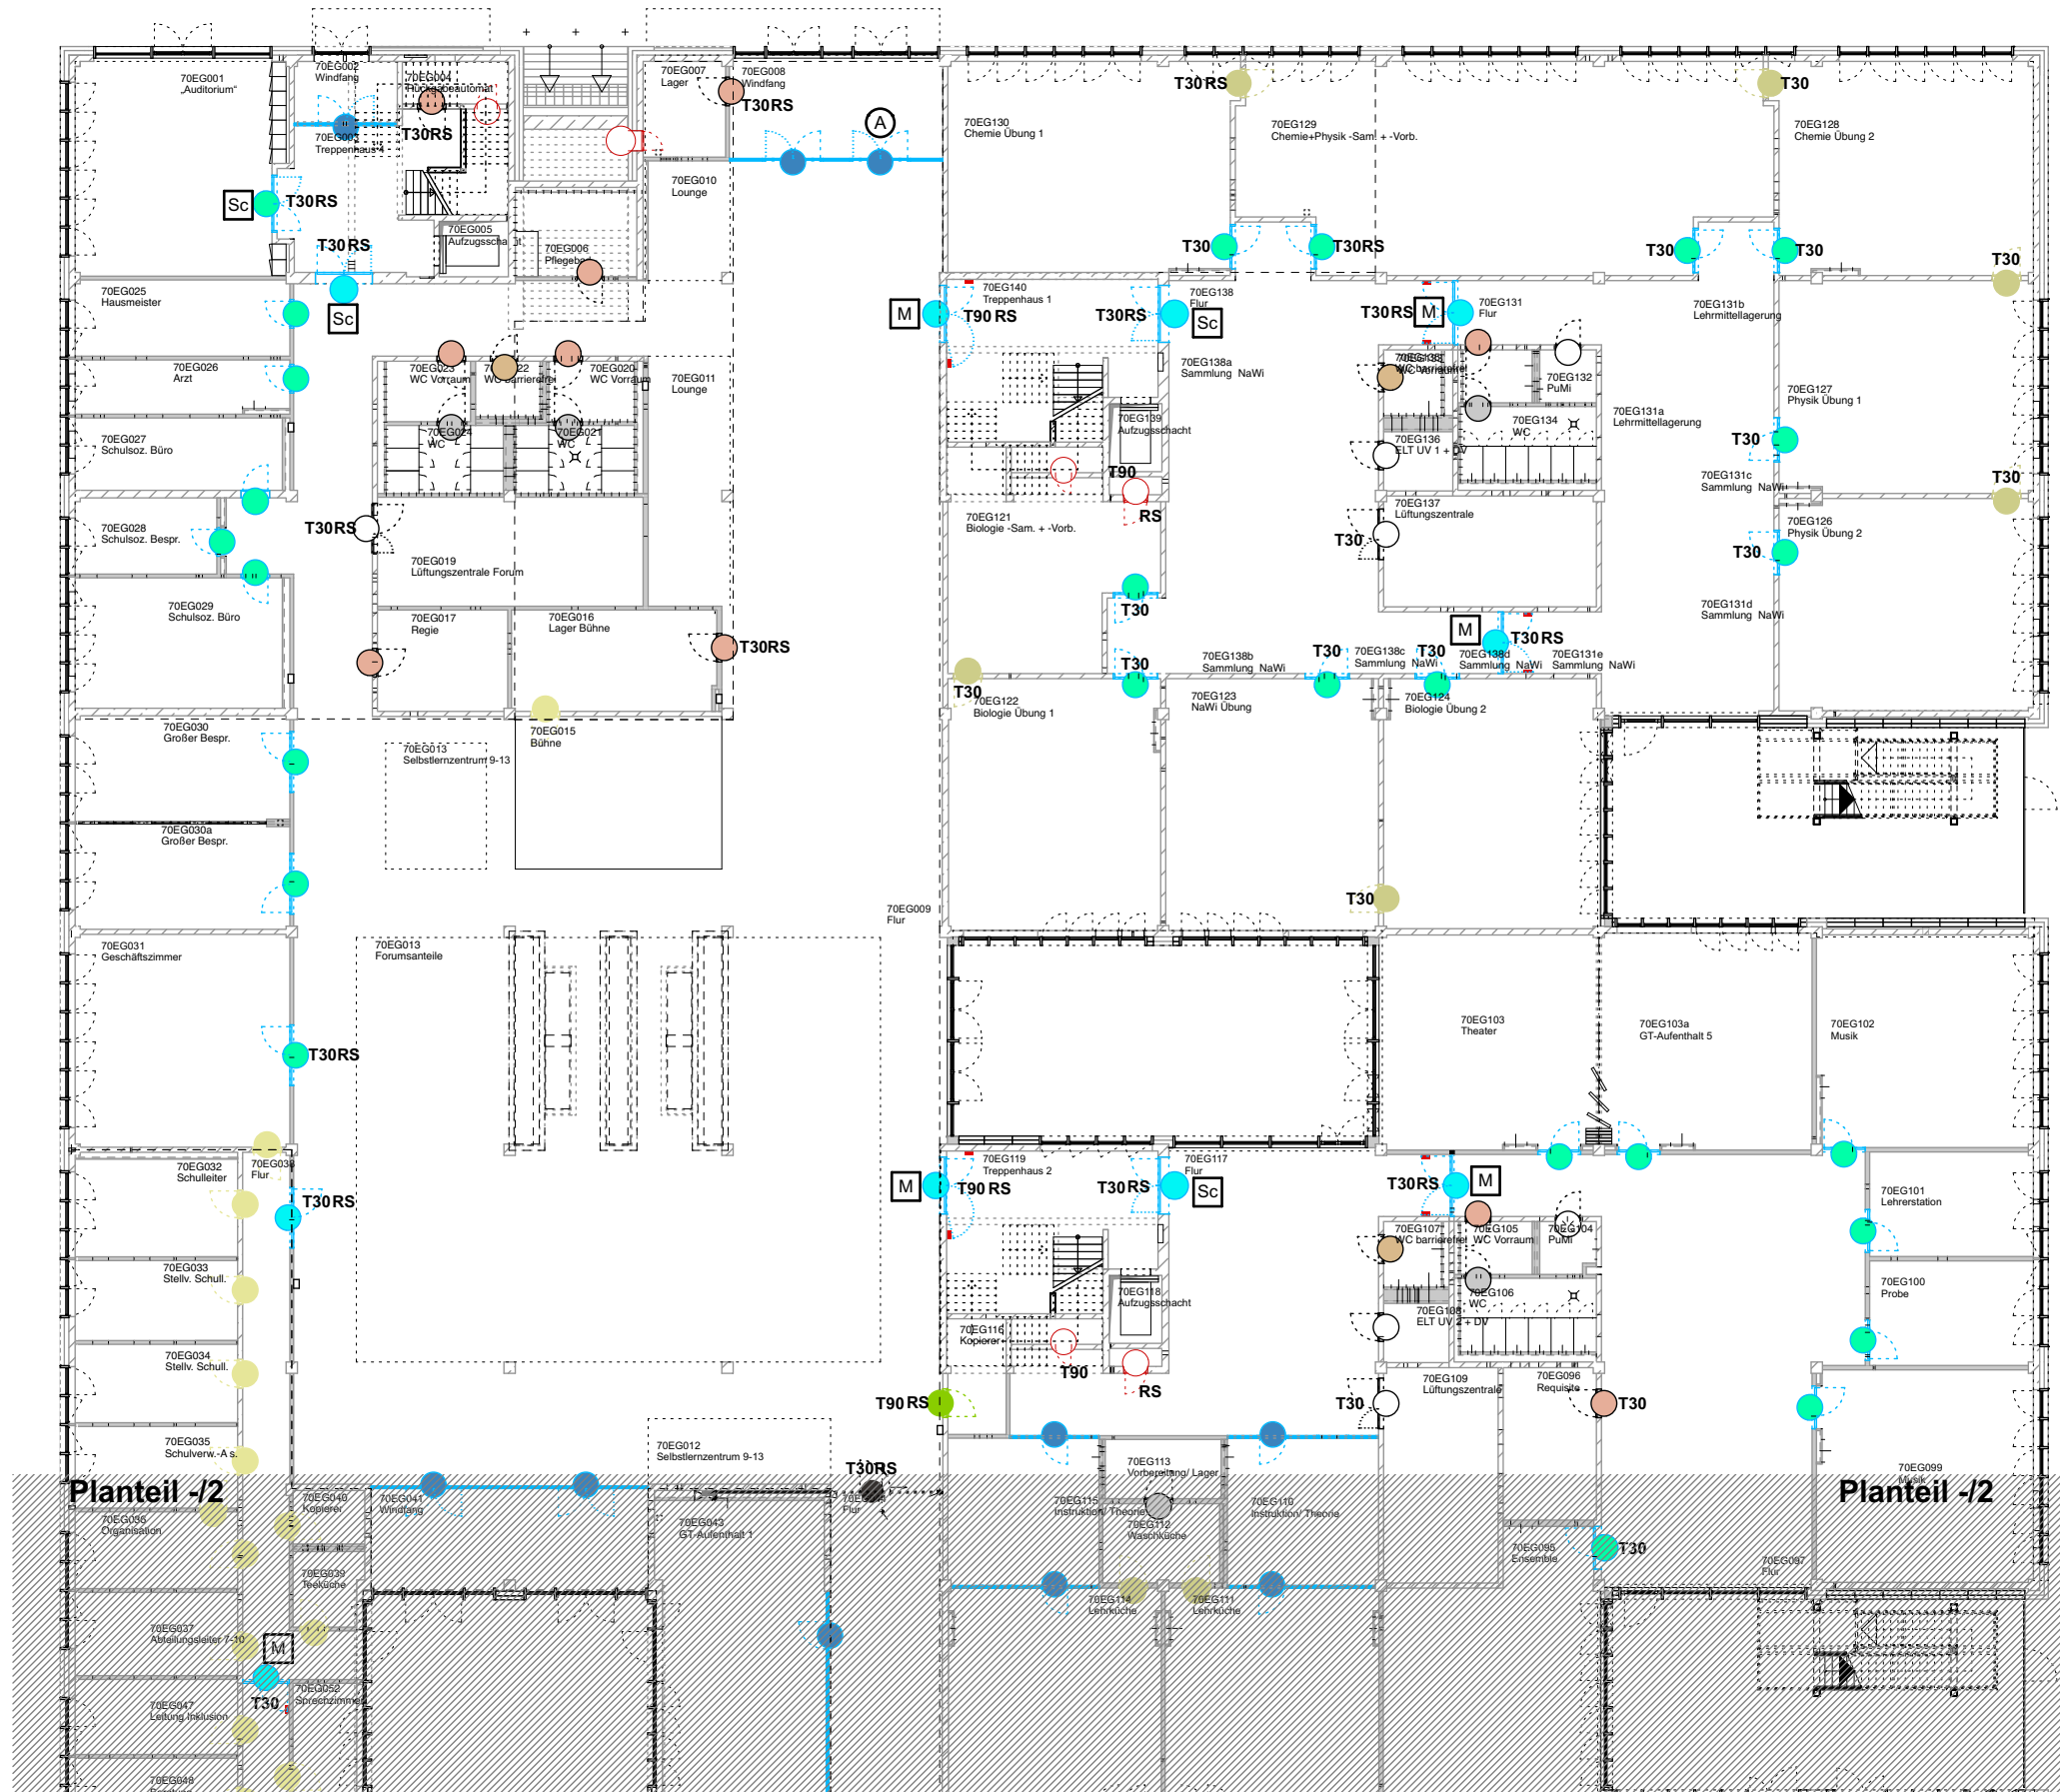

- Tür Erschließungsbereiche, Auditorium** *Gewerk Tischler*
1- und 2 fgl. Massivholz-Rahmentür mit Oberlicht
tlw. mit Brandschutzanforderung
Holzstockzarge mit Erweiterung
- Systemtür Festverglasung, z.B. Windfang** *Gewerk Systemtrennwand*
Massivholzrahmentür in Pfosten-Riegel-Fassade
- Tür Lern-und Fachbereiche, Forum** *Gewerk Tischler*
1-fgl. Massivholz-Rahmentür tlw. mit Oberblende und Seitenteil,
tlw. erhöhte Schallschutzanforderung, tlw. mit Brandschutzanforderung
Holzstockzarge mit Erweiterung
- Tür Erschließung Nebeneingang** *Gewerk Tischler*
1 fgl. Holzplattentür furniert
tlw. mit Brandschutzanforderung
Holzumfassungszarge ohne Zierfalz furniert
- Tür Lernbereiche Durchgang** *Gewerk Tischler*
1 fgl. Holzplattentür furniert tlw. mit Glasausschnitt
erhöhte Schallschutzanforderung,
Holzumfassungszarge ohne Zierfalz furniert
- Tür Verwaltung** *Gewerk Tischler*
1 fgl. Holzplattentür furniert tlw. mit Glasausschnitt
tlw. erhöhte Schallschutzanforderung,
Holzumfassungszarge ohne Zierfalz
- Tür Erschließungskerne Standard** *Gewerk Tischler*
1 fgl. Holzplattentür furniert
Stahlumfassungszarge 2-teilig lackiert
- Tür Erschließungskerne WC barrierefrei** *Gewerk Tischler*
1 fgl. Holzplattentür furniert
Stahlumfassungszarge lackiert
- Tapetetür Technik** *Gewerk Tischler*
1 fgl. Holzplattentür HPL-beschichtet
Stahlumfassungszarge 2-teilig lackiert
- Tür innere Erschließung z.B. Technik- und Lagerflächen** *Gewerk Tischler*
1- und 2 fgl. Holzplattentür HPL-beschichtet,
innen und aussen öffnend, tlw. mit Brandschutzanforderung
Stahlumfassungszarge 2-teilig lackiert
- Revisionsklappen** *Gewerk Metallbau*
Stahlblechtüren, Dünnfalz mit Brandschutzanforderung,
Eckzarge 4-seitig, lackiert
- Brandschutzabschluss T90RS** *Gewerk Metallbau*
Stahlblechtür, Dickfalz mit Brandschutz- und erhöhte Schallschutzanforderung,
Stahlumfassungszarge, lackiert
- Rolladen Ausgabe Küche** *Gewerk Metallbau*
Steuerung mit Schlüsselschalter
- Brandschiebtor mit Schlupftür** *Gewerk Metallbau*
T30RS mit eigener Steuerung und Rauchmelder

Festverglasung und Durchblickfenster

- Festverglasung** *Gewerk Systemtrennwand*
Massivholz-Pfosten-Riegel-Konstruktion mit Sicherheitsverglasung
tlw. mit Brandschutzanforderung und Schallschutzanforderung
- Durchblickfenster** *Gewerk Systemtrennwand*
Massivholzrahmenkonstruktion mit Sicherheitsverglasung
tlw. mit Brandschutzanforderung und Schallschutzanforderung

Türtechnik

- Offenhaltung über Magnet**
bei Brandschutztüren mit RMZ und eigenen Rauchmeldern,
Zuleitung 230V durch Leerrohr im Sturzbereich
- Offenhaltung über Türschliesser**
bei Brandschutztüren mit RMZ und eigenen Rauchmeldern,
Zuleitung 230V durch Leerrohr im Sturzbereich
- Antrieb**
bei Zfl.-Türen Gangflügel mit Antrieb, Standflügel mit Türschliesser,
Zuleitung 230V durch Leerrohr im Sturzbereich
- Fluchttürsteuerung**
flurseitig, Zuleitung 230V am Terminal, Verkabelung zum innseitigen
Nottaster und elektrom. Türverriegelung

Planung:

Bauherr:

ISB - Immobilienservicebetrieb Bielefeld
August-Bebel-Straße 92
33602 Bielefeld

MNGES

Maße am Bau nehmen und prüfen. Für Maßfehler haftet der Auftragnehmer. Bei der Bauausführung sind folgende Unterlagen zu beachten: Statik mit Positionsplänen, Ausführungszeichnungen, Architektendetails und Firmendetailzeichnungen. Firmenzeichnungen gelten nur mit dem Genehmigungsvermerk des Architekten.