


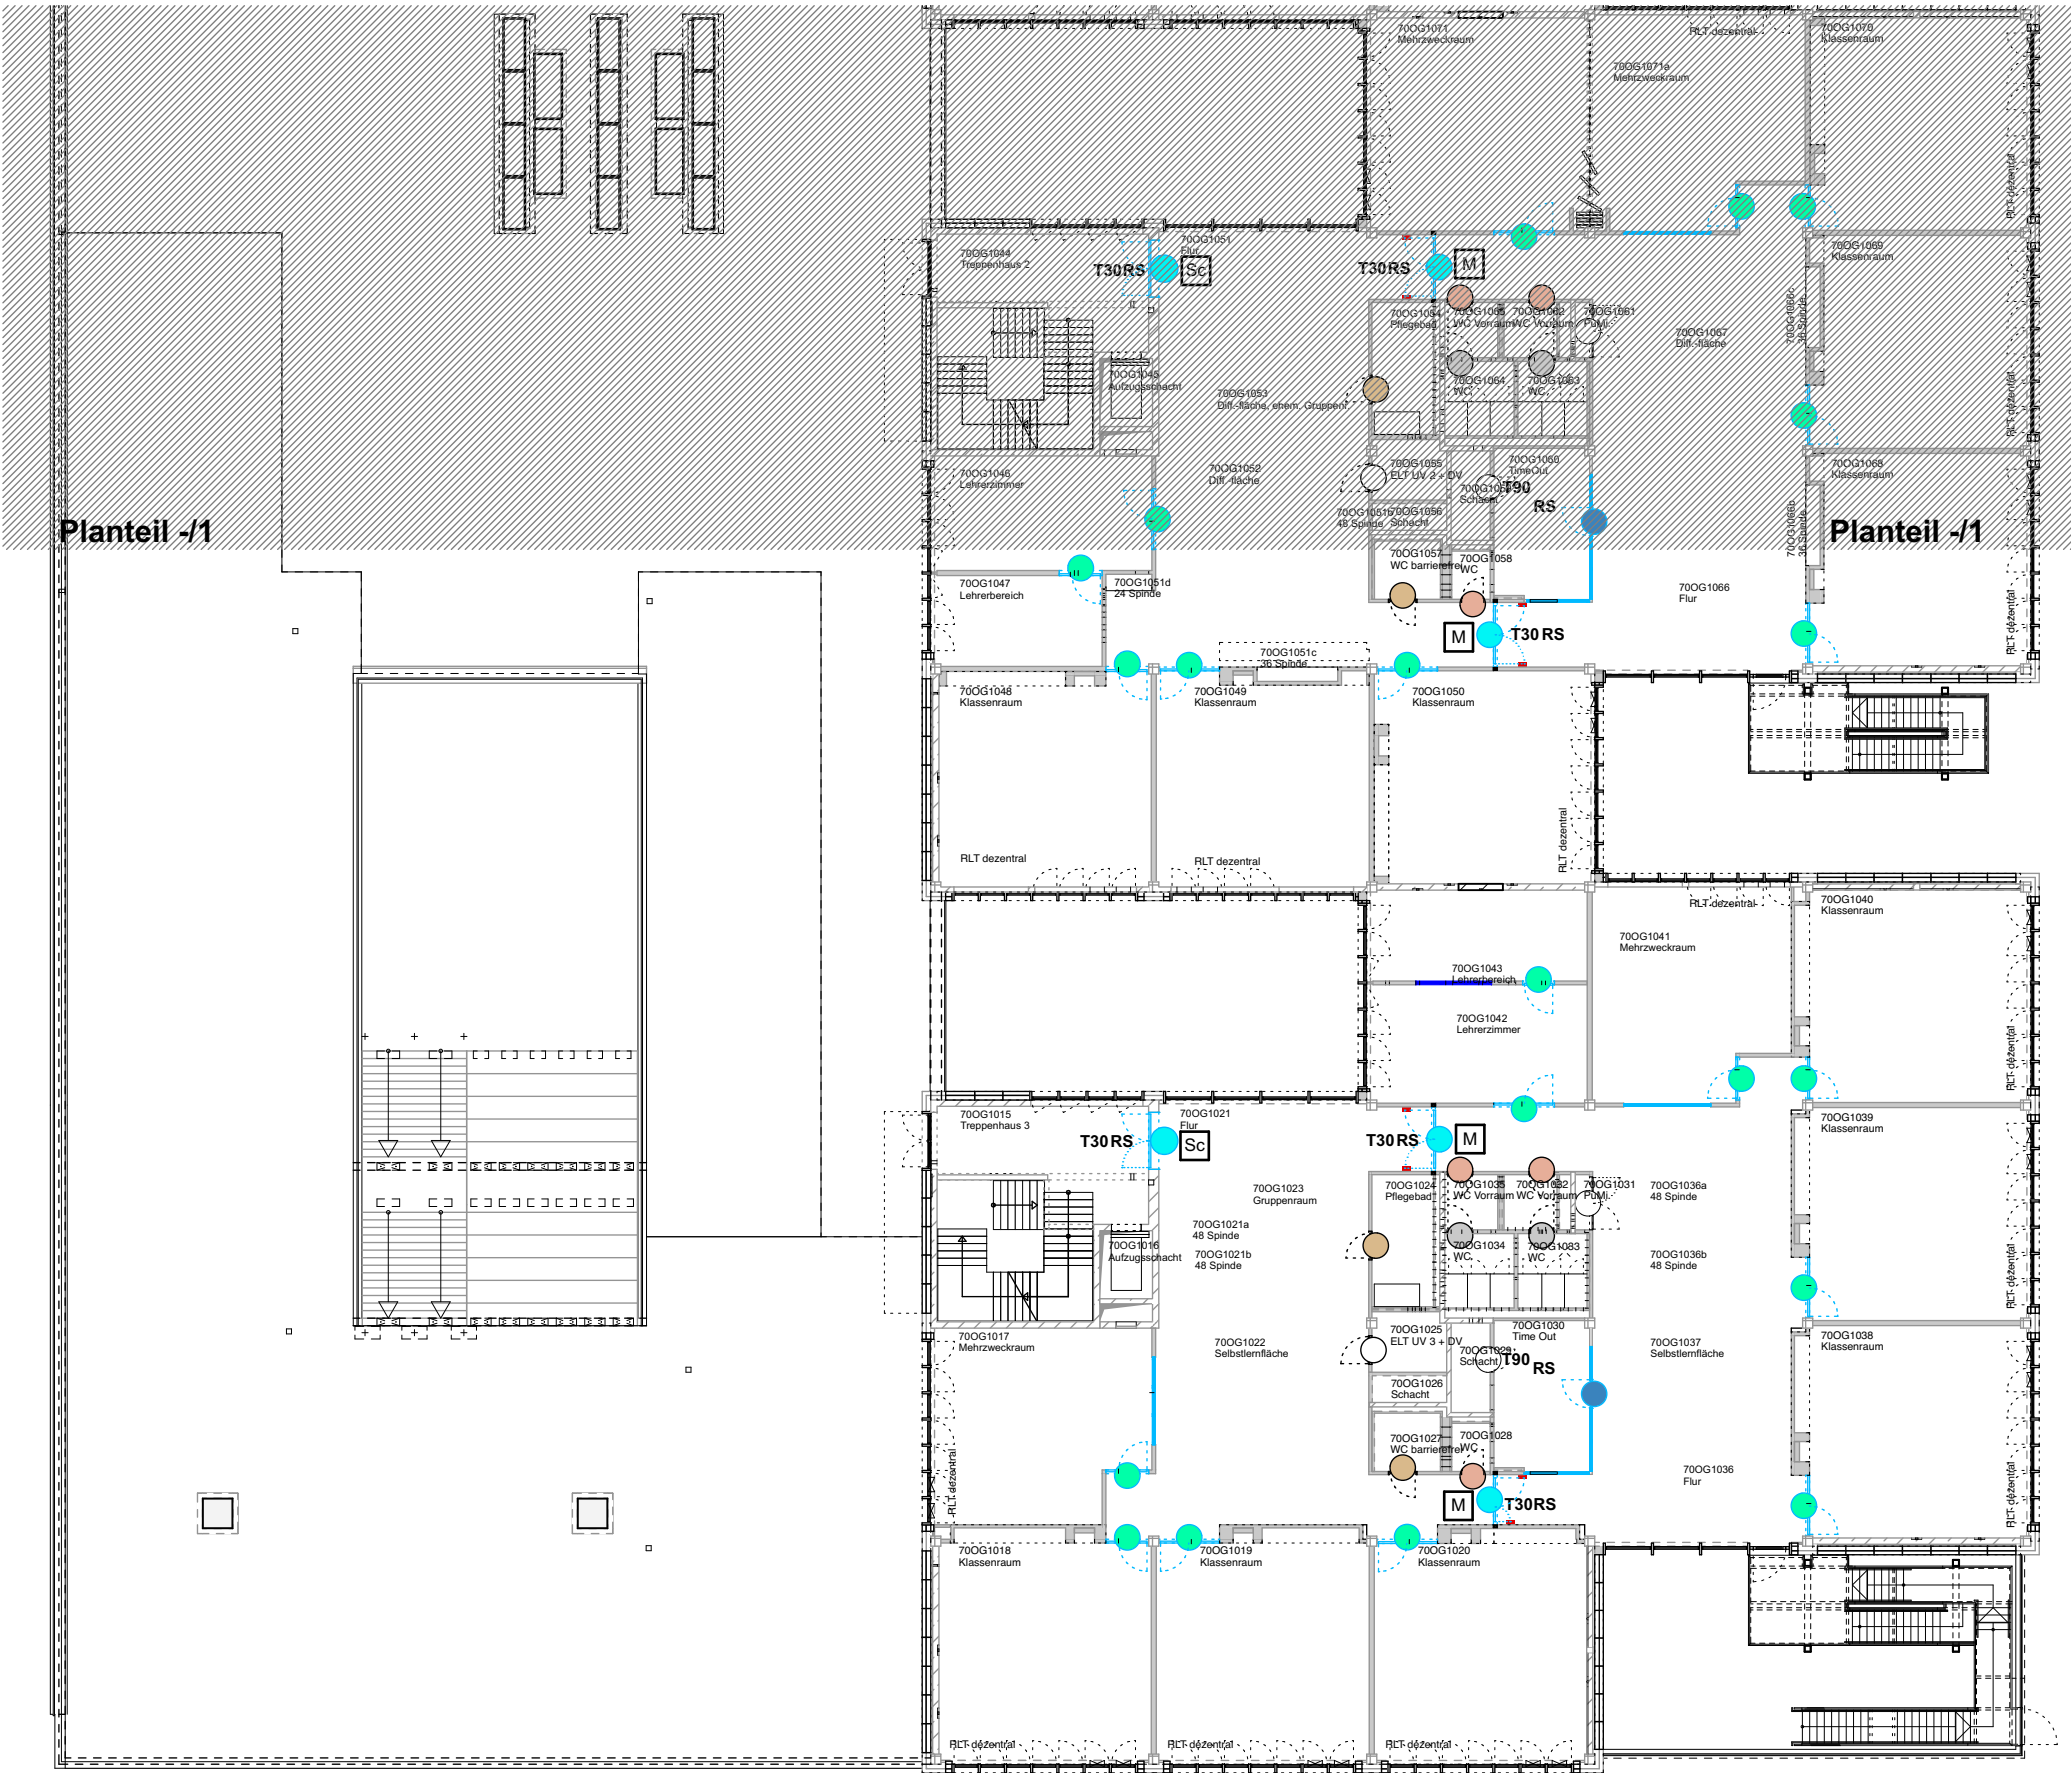

- Massivholzrahmentüren

Türen mit Holzargen

Türen mit Stahlargen

Stahltüren

Tore
- Tür Erschließungsbereiche, Auditorium Gewerk Tischler

Systemtür Festverglasung, z.B. Windfang Gewerk Systemtrennwand

Tür Lern-und Fachbereiche, Forum Gewerk Tischler

Tür Erschließung Nebeneingang Gewerk Tischler

Tür Lernbereiche Durchgang Gewerk Tischler

Tür Verwaltung Gewerk Tischler

Tür Erschließungskerne Standard Gewerk Tischler

Tür Erschließungskerne WC barrierefrei Gewerk Tischler

Tapetetür Technik Gewerk Tischler

Tür innere Erschließung z.B. Technik- und Lagerflächen Gewerk Tischler

Revisionsklappen Gewerk Metallbau

Brandschutzabschluss T90RS Gewerk Metallbau

Rolladen Ausgabe Küche Gewerk Metallbau

Brandschiebtor mit Schlupftür Gewerk Metallbau
- 1- und 2 fgl. Massivholz-Rahmentür mit Oberlicht

tlw. mit Brandschutzanforderung

Holzstockzarge mit Erweiterung

1 fgl. Massivholz-Rahmentür tlw. mit Oberblende und Seitenteil,

tlw. erhöhte Schallschutzanforderung, tlw. mit Brandschutzanforderung

Holzstockzarge mit Erweiterung

1 fgl. Holzplattentür furniert

tlw. mit Brandschutzanforderung

Holzumfassungszarge ohne Zierfalz furniert

1 fgl. Holzplattentür furniert tlw. mit Glasausschnitt

erhöhte Schallschutzanforderung,

Holzumfassungszarge ohne Zierfalz

1 fgl. Holzplattentür furniert

Stahlumfassungszarge 2-teilig lackiert

1 fgl. Holzplattentür HPL-beschichtet

Stahlumfassungszarge 2-teilig lackiert

1- und 2 fgl. Holzplattentür HPL-beschichtet,

innen und aussen öffnend, tlw. mit Brandschutzanforderung

Stahlumfassungszarge 2-teilig lackiert

Stahlblechtüren, Dünnfalz mit Brandschutzanforderung,

Eckzarge 4-seitig, lackiert

Stahlblechtür, Dickfalz mit Brandschutz- und erhöhte Schallschutzanforderung,

Stahlumfassungszarge, lackiert

Steuerung mit Schlüsselschalter

T30RS mit eigener Steuerung und Rauchmelder
- Festverglasung Gewerk Systemtrennwand

Massivholz-Pfosten-Riegel-Konstruktion mit Sicherheitsverglasung

tlw. mit Brandschutzanforderung und Schallschutzanforderung

Durchblickfenster Gewerk Systemtrennwand

Massivholzrahmenkonstruktion mit Sicherheitsverglasung

tlw. mit Brandschutzanforderung und Schallschutzanforderung
- M

Sc

A

Fts
- Offenhaltung über Magnet

bei Brandschutztüren mit RMZ und eigenen Rauchmeldern,

Zuleitung 230V durch Leerrohr im Sturzbereich

Offenhaltung über Türschliesser

bei Brandschutztüren mit RMZ und eigenen Rauchmeldern,

Zuleitung 230V durch Leerrohr im Sturzbereich

Antrieb

bei 2fl.-Türen Gangflügel mit Antrieb, Standflügel mit Türschliesser,

Zuleitung 230V durch Leerrohr im Sturzbereich

Fluchttürsteuerung

flurseitig, Zuleitung 230V am Terminal, Verkabelung zum innseitigen

Nottaster und elektrom. Türverriegelung