


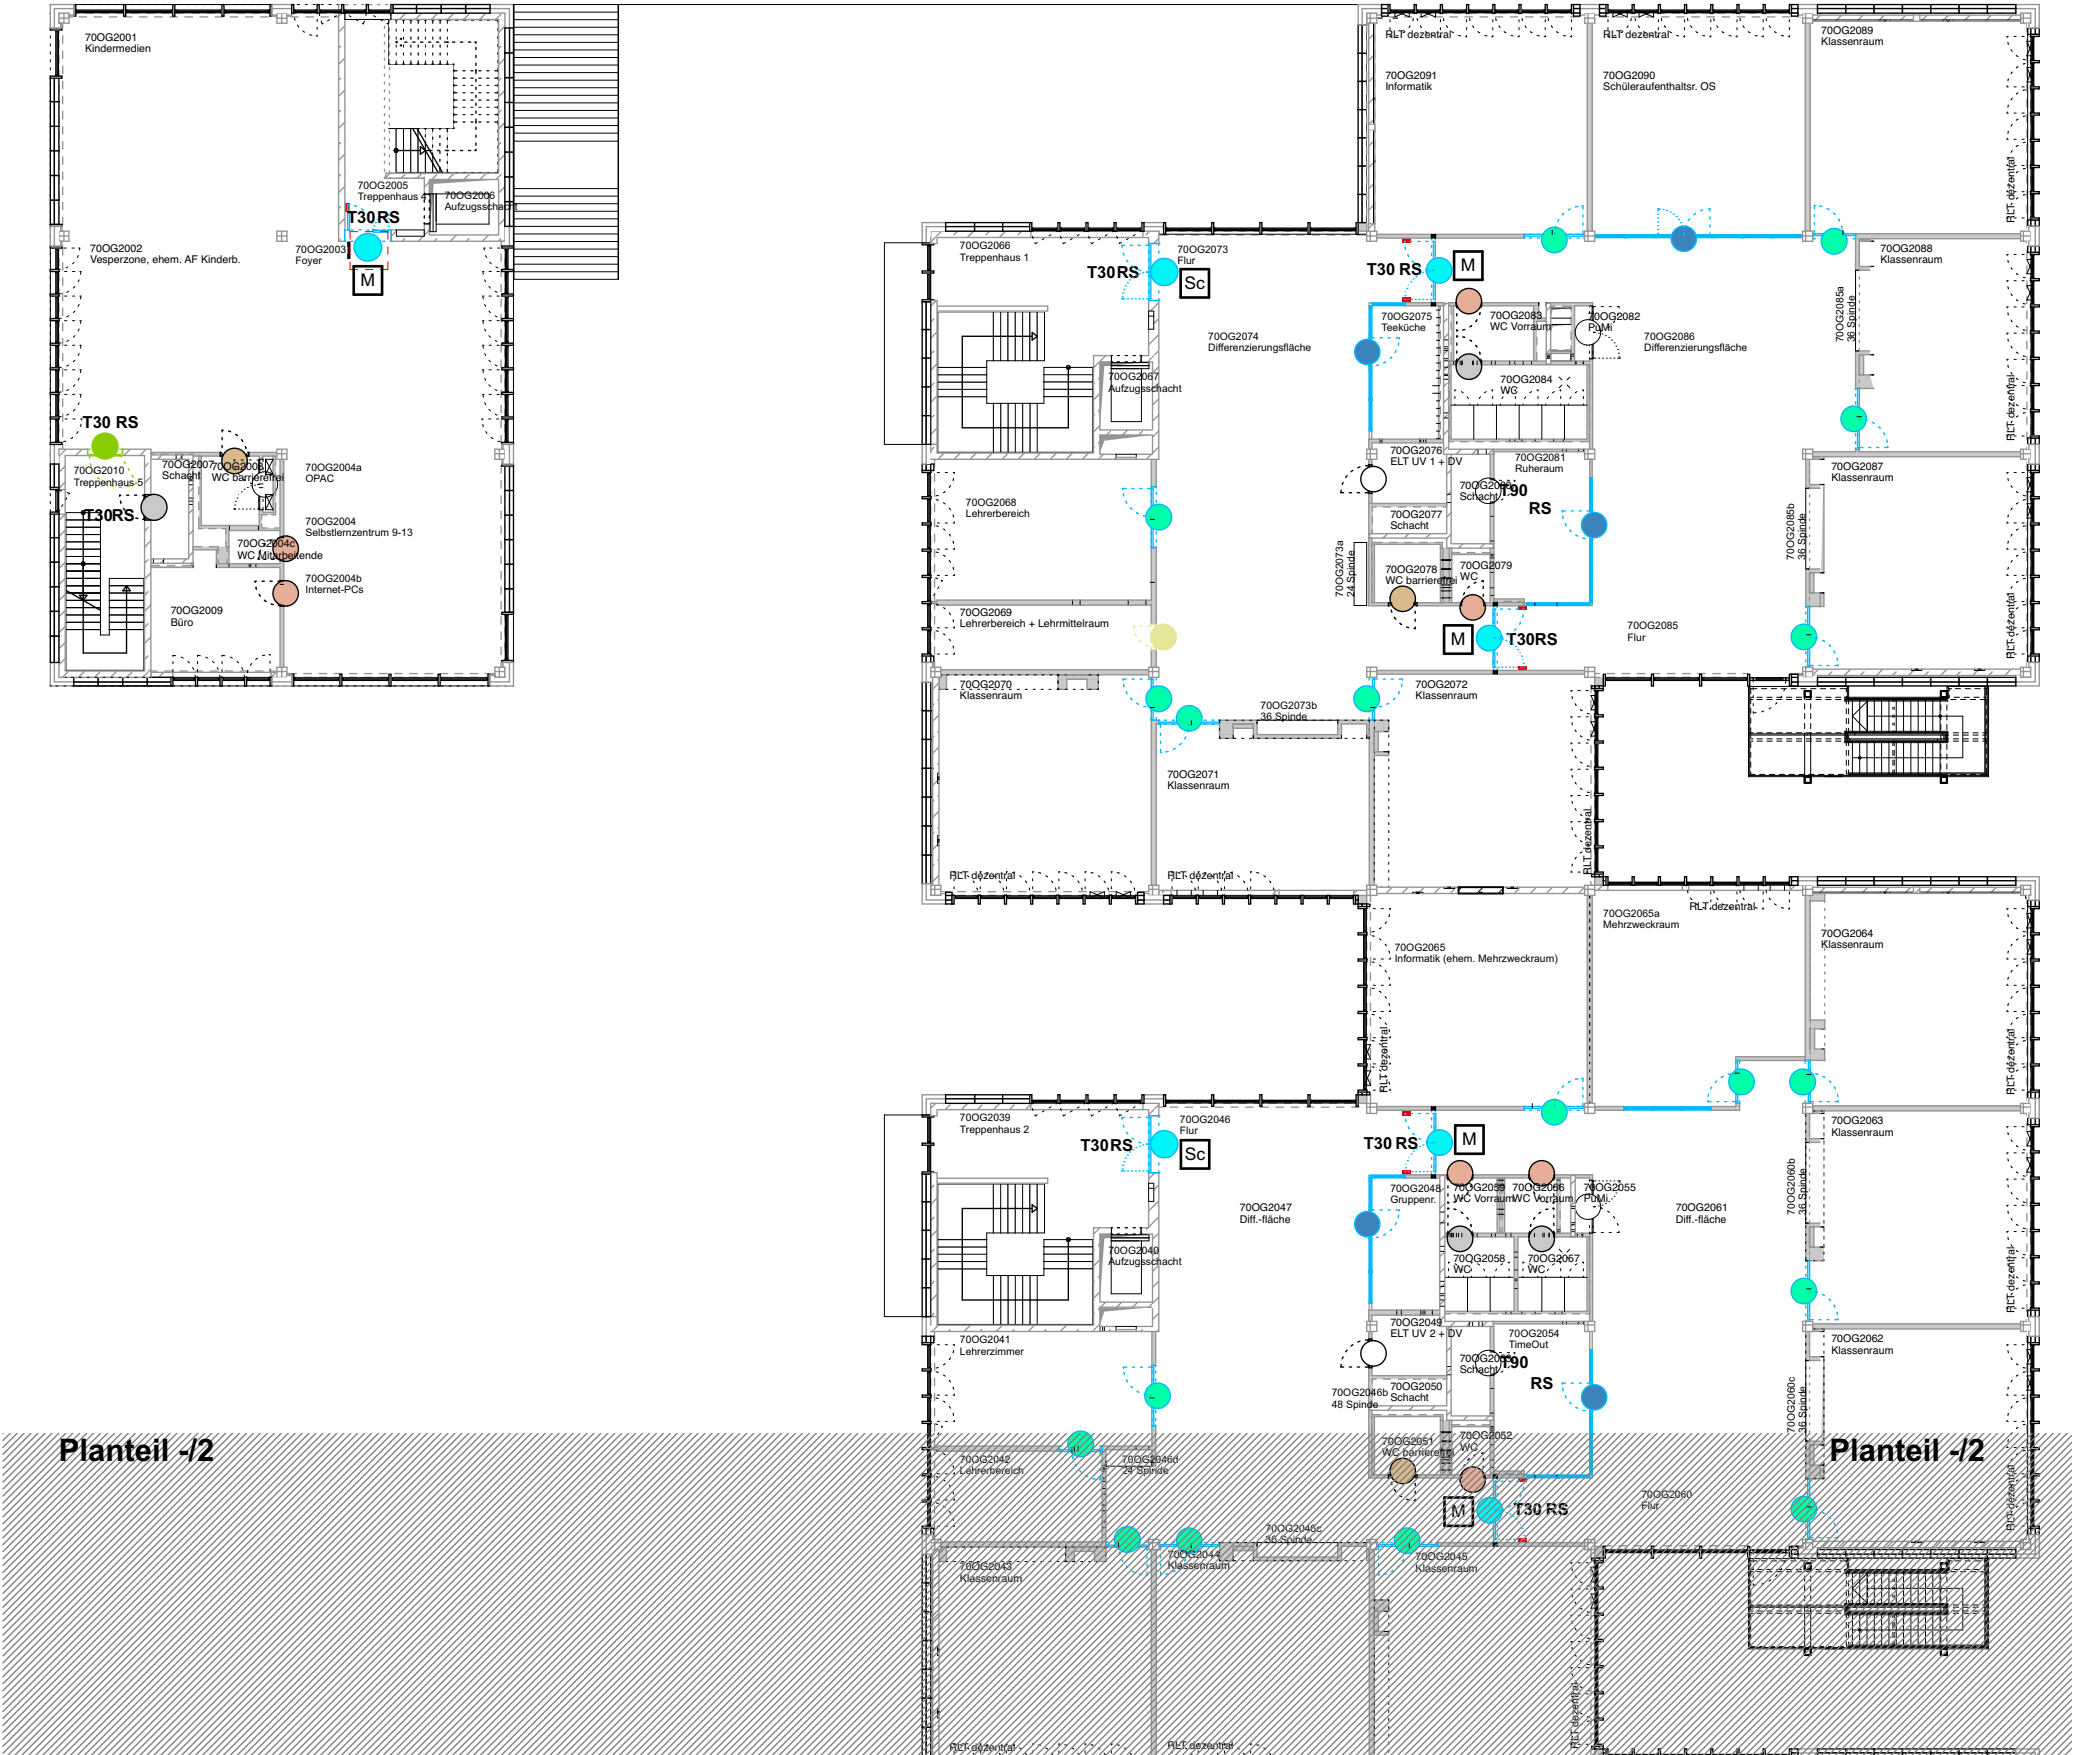

- Massivholzrahmentüren

Türen mit Holzchargen

Türen mit Stahlchargen

Stahltüren

Tore
- Tür Erschließungsbereiche, Auditorium** *Gewerk Tischler*
1- und 2 fgl. Massivholz-Rahmentür mit Oberlicht
tlw. mit Brandschutzanforderung
Holzstockzarge mit Erweiterung
 - Systemtür Festverglasung, z.B. Windfang** *Gewerk Systemtrennwand*
Massivholzrahmentür in Pfosten-Riegel-Fassade
 - Tür Lern-und Fachbereiche, Forum** *Gewerk Tischler*
1-figl. Massivholz-Rahmentür tlw. mit Oberblende und Seitenteil,
tlw. erhöhte Schallschutzanforderung, tlw. mit Brandschutzanforderung
Holzstockzarge mit Erweiterung
 - Tür Erschließung Nebeneingang** *Gewerk Tischler*
1 figl. Holzplattentür furniert
tlw. mit Brandschutzanforderung
Holzumfassungszarge ohne Zierfalz furniert
 - Tür Lernbereiche Durchgang** *Gewerk Tischler*
1 figl. Holzplattentür furniert tlw. mit Glasausschnitt
erhöhte Schallschutzanforderung,
Holzumfassungszarge ohne Zierfalz furniert
 - Tür Verwaltung** *Gewerk Tischler*
1 figl. Holzplattentür furniert tlw. mit Glasausschnitt
tlw. erhöhte Schallschutzanforderung,
Holzumfassungszarge ohne Zierfalz
 - Tür Erschließungskerne Standard** *Gewerk Tischler*
1 figl. Holzplattentür furniert
Stahlumfassungszarge 2-teilig lackiert
 - Tür Erschließungskerne WC barrierefrei** *Gewerk Tischler*
1 figl. Holzplattentür furniert
Stahlumfassungszarge lackiert
 - Tapetentür Technik** *Gewerk Tischler*
1 figl. Holzplattentür HPL-beschichtet
Stahlumfassungszarge 2-teilig lackiert
 - Tür innere Erschließung z.B. Technik- und Lagerflächen** *Gewerk Tischler*
1- und 2 fgl. Holzplattentür HPL-beschichtet,
innen und aussen öffnend, tlw. mit Brandschutzanforderung
Stahlumfassungszarge 2-teilig lackiert
 - Revisionsklappen** *Gewerk Metallbau*
Stahlblechtüren, Dünnfalz mit Brandschutzanforderung,
Eckzarge 4-seitig, lackiert
 - Brandschutzabschluss T90RS** *Gewerk Metallbau*
Stahlblechtür, Dickfalz mit Brandschutz- und erhöhte Schallschutzanforderung,
Stahlumfassungszarge, lackiert
 - Rolladen Ausgabe Küche** *Gewerk Metallbau*
Steuerung mit Schlüsselschalter
 - Brandschiebtor mit Schlupftür** *Gewerk Metallbau*
T30RS mit eigener Steuerung und Rauchmelder

- Festverglasung und Durchblickfenster**
- Festverglasung** *Gewerk Systemtrennwand*
Massivholz-Pfosten-Riegel-Konstruktion mit Sicherheitsverglasung
tlw. mit Brandschutzanforderung und Schallschutzanforderung
 - Durchblickfenster** *Gewerk Systemtrennwand*
Massivholzrahmenkonstruktion mit Sicherheitsverglasung
tlw. mit Brandschutzanforderung und Schallschutzanforderung

- Türtechnik**
- Offenhaltung über Magnet**
bei Brandschutztüren mit RMZ und eigenen Rauchmeldern,
Zuleitung 230V durch Leerrohr im Sturzbereich
 - Offenhaltung über Türschliesser**
bei Brandschutztüren mit RMZ und eigenen Rauchmeldern,
Zuleitung 230V durch Leerrohr im Sturzbereich
 - Antrieb**
bei 2fl.-Türen Gangflügel mit Antrieb, Standflügel mit Türschliesser,
Zuleitung 230V durch Leerrohr im Sturzbereich
 - Fluchttürsteuerung**
flurseitig, Zuleitung 230V am Terminal, Verkabelung zum innseitigen
Nottaster und elektrom. Türverriegelung

Planung: