Freigabe	Änderungen:	Datum	Index:	Planbezeichnung.:	Maßstab: 1:5
Datum	Anlage LV	07.07.26	0	Kerntür barrierefrei, raumseitig bündig,	Dat.: 07.01.26
Arch.				Stahlturnhallenszarge mit Plattentür	Gez:

D 53.80 -0

NBA-ARC-A-DT-XX-TUE-5380-0-LV

Ausführungshinweise:

Oberflächen:
MW - Mauerwerk, STB - Stahlbeton, PU - Putz, FL-Fliesen, GK - Gipskarton/ Leichtbauwand, HZ - Holz, SB - Sichtbeton, SO - Sockelleiste
HPL - Schichtstoff, ST - Stahl

Befestigungen, Details:
- sämtliche Anschlüsse und Füllungen entsprechend Zulassung
- Befestigung Türzarge nicht sichtbar gem. Zulassung
- Befestigungen, Dichtungen etc. nicht dargestellt
- Stahlturnhallenzarge gem. Türliste
- Türblatt: Plattentür furniert oder HPL beschichtet gem. Türliste
- Zargenoberfläche: Nasslack, Farbton weiss, nach Bemusterung
-Türblattoberfläche: Dickfurnier Fichte lasiert 2%, oder HPL nach Bemusterung
-Verglasung gem. Zulassung und statisch. Erfordernis
-Wandaufbau siehe Ausführungspläne und Wandliste

Anforderungen und Ausstattung
gem. Türliste und Übersichtspläne Ü 50.00ff
- Brandschutz
- technische Einbauten (Schließer, Bodendichtung, Drücker, Bänder, etc.)

Die Zeichnung gilt nur in Verbindung mit den ergänzenden Angaben in der Türliste.
Die Informationen aus der Türliste sind maßgebend, bei Unstimmigkeiten Rücksprache halten!

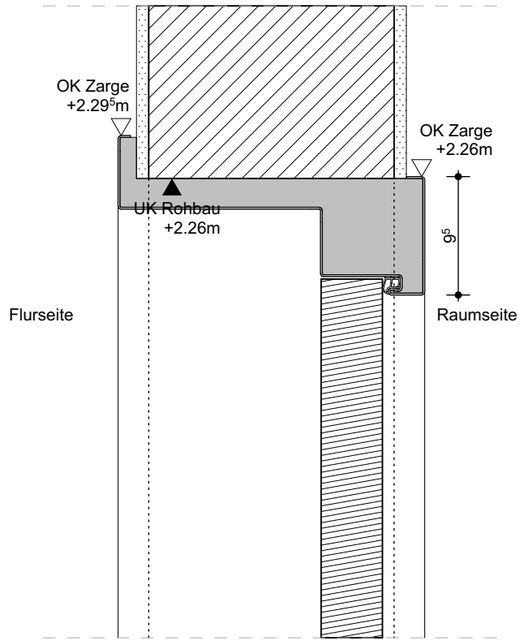

Sturz - M 1:5

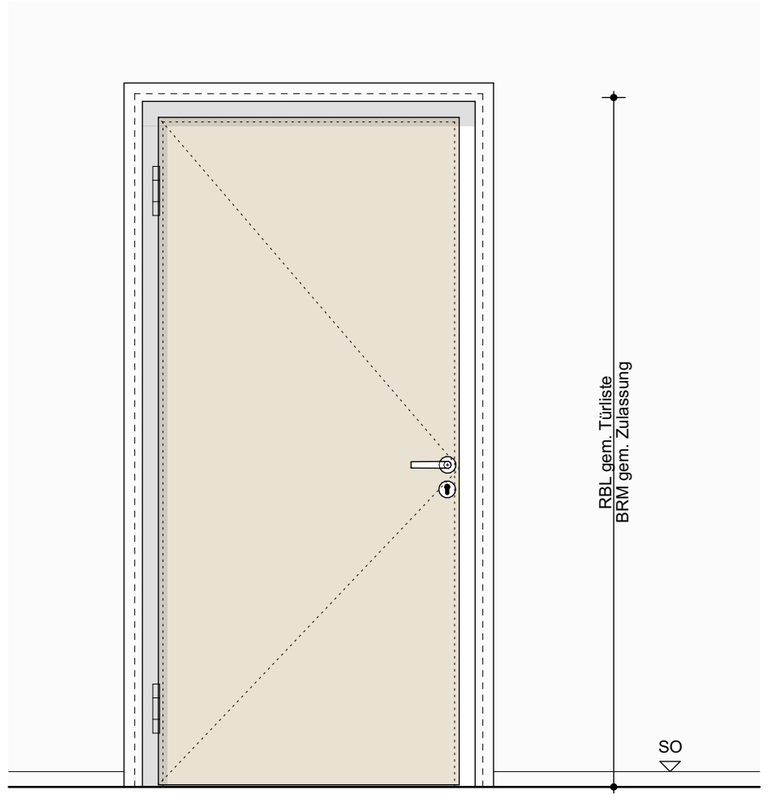

Ansicht - M 1:20

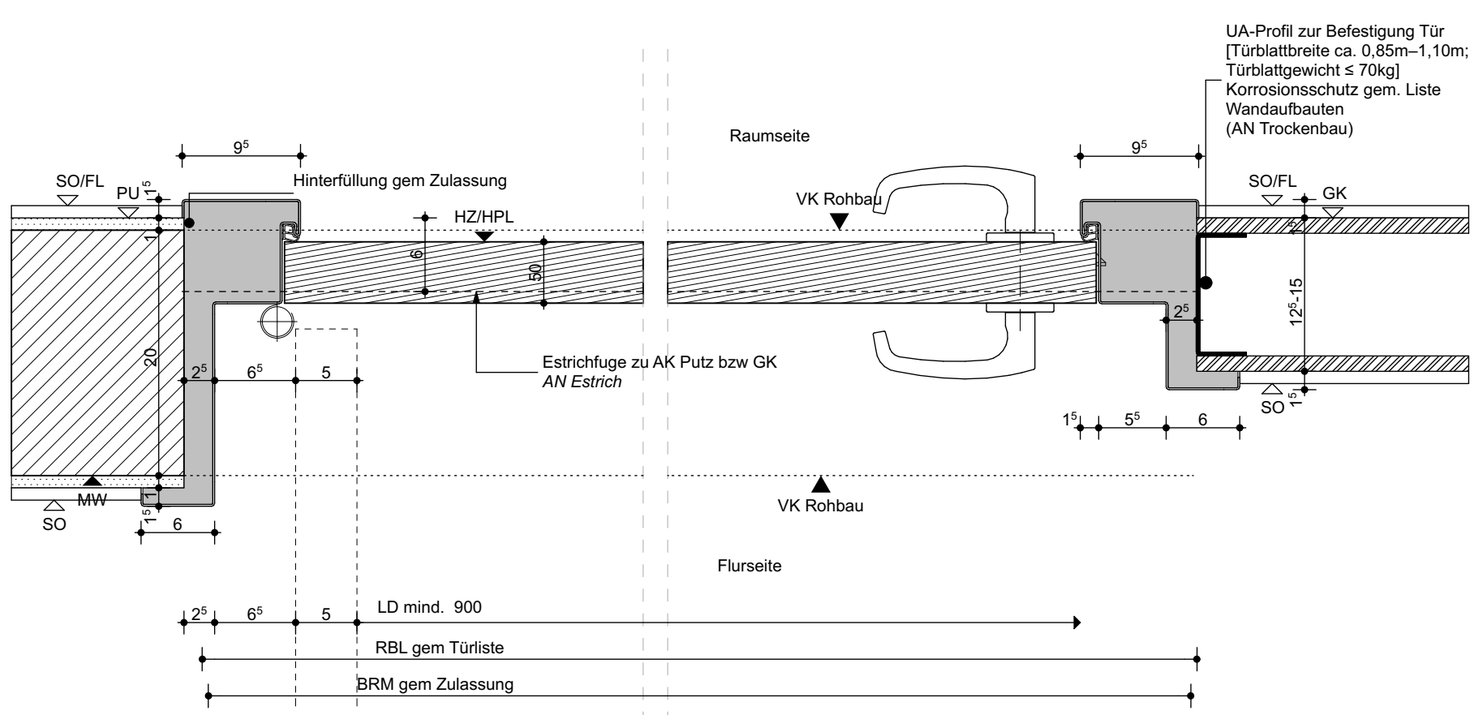

Grundriss - M 1:5

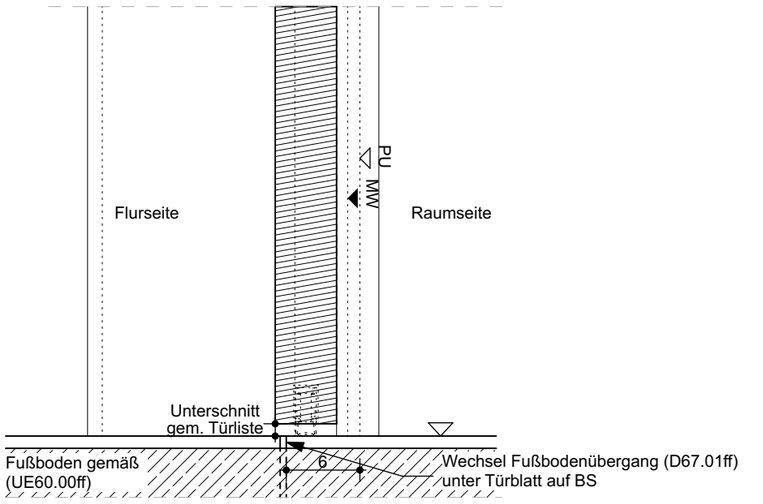

Schwelle - M 1:5

MNGES

Maße am Bau nehmen und prüfen. Für Maßfehler haftet der Auftragnehmer. Bei der Bauausführung sind folgende Unterlagen zu beachten: Statik mit Positionsplänen, Ausführungszeichnungen, Architektendetails und Firmendetail-zeichnungen. Firmenzeichnungen gelten nur mit dem Genehmigungsvermerk des Architekten.

Bauherr:
ISB - Immobilienservicebetrieb Bielefeld
August-Bebel-Straße 92
33602 Bielefeld

Planung: