

Ausführungshinweise:


Oberflächen:
MW - Mauerwerk, STB - Stahlbeton, PU - Putz, FL-Fliesen, GK - Gipskarton/
Leichtbauwand, HZ - Holz, SB - Sichtbeton, SO - Sockelleiste
HPL - Schichtstoff, ST - Stahl

- Befestigungen, Details:**
- sämtliche Anschlüsse und Füllungen entsprechend Zulassung
 - Befestigung Türzarge nicht sichtbar gem. Zulassung
 - Befestigungen, Dichtungen etc. nicht dargestellt
 - Massivholz-Stockzarge gem. Türliste
 - Türblatt: Massivholz-Rahmentür stumpf mit Leibungsfalz gem. Türliste
 - Zargenoberfläche: Dickfurnier Fichte lasiert 2% nach Bemusterung
 - Türblattoberfläche: Dickfurnier Fichte lasiert 2% nach Bemusterung
 - Verglasung gem. Zulassung und statisch. Erfordernis
 - Wandaufbau siehe Ausführungspläne und Wandliste


Anforderungen und Ausstattung
gem. Türliste und Übersichtspläne Ü 50.00ff

- Brandschutz
- technische Einbauten (Schließer, Bodendichtung, Drücker, Bänder, etc.)


Die Zeichnung gilt nur in Verbindung mit den ergänzenden Angaben in der Türliste.
Die Informationen aus der Türliste sind maßgebend, bei Unstimmigkeiten Rücksprache halten!

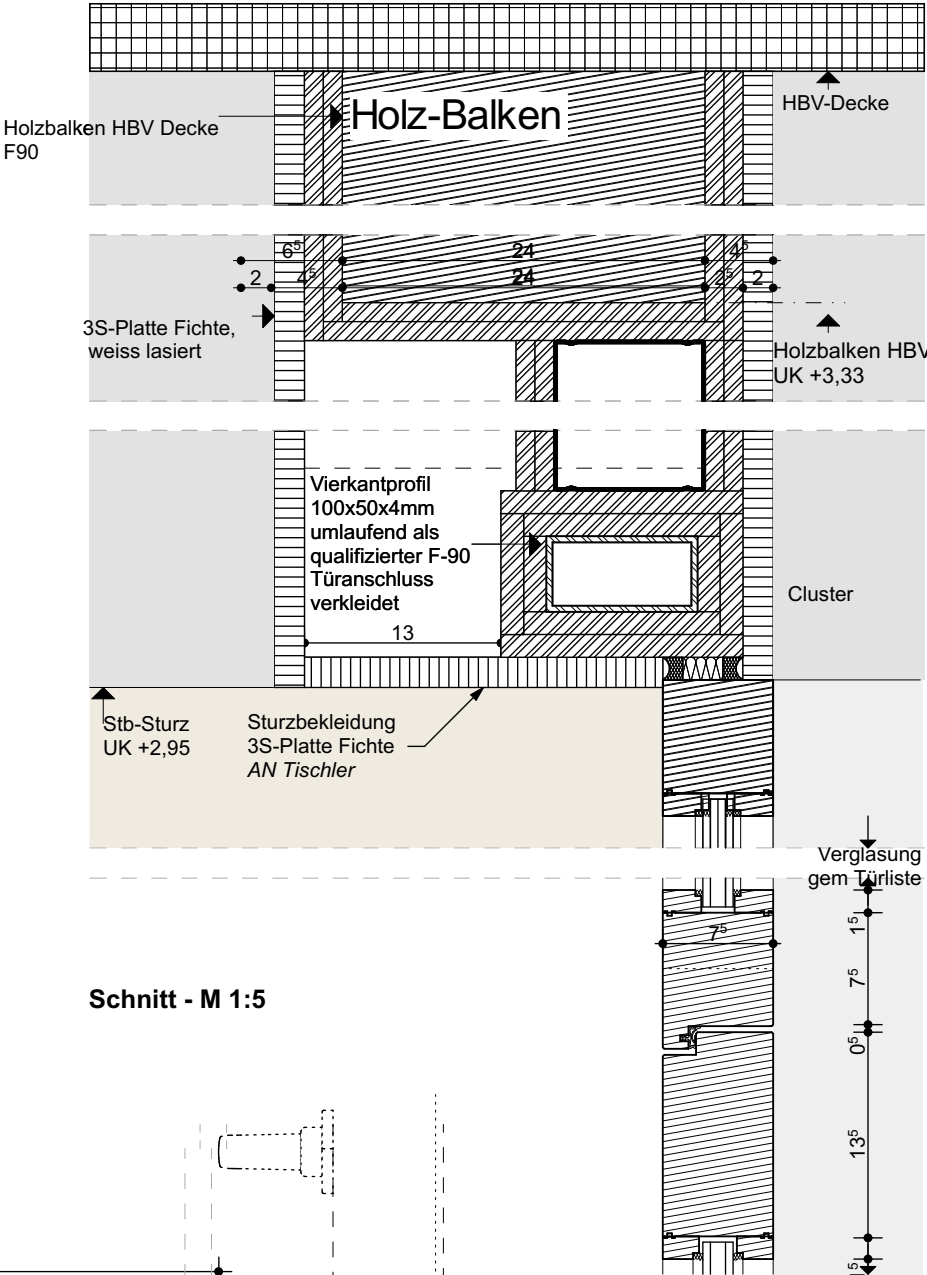


Schnitt - M 1:5

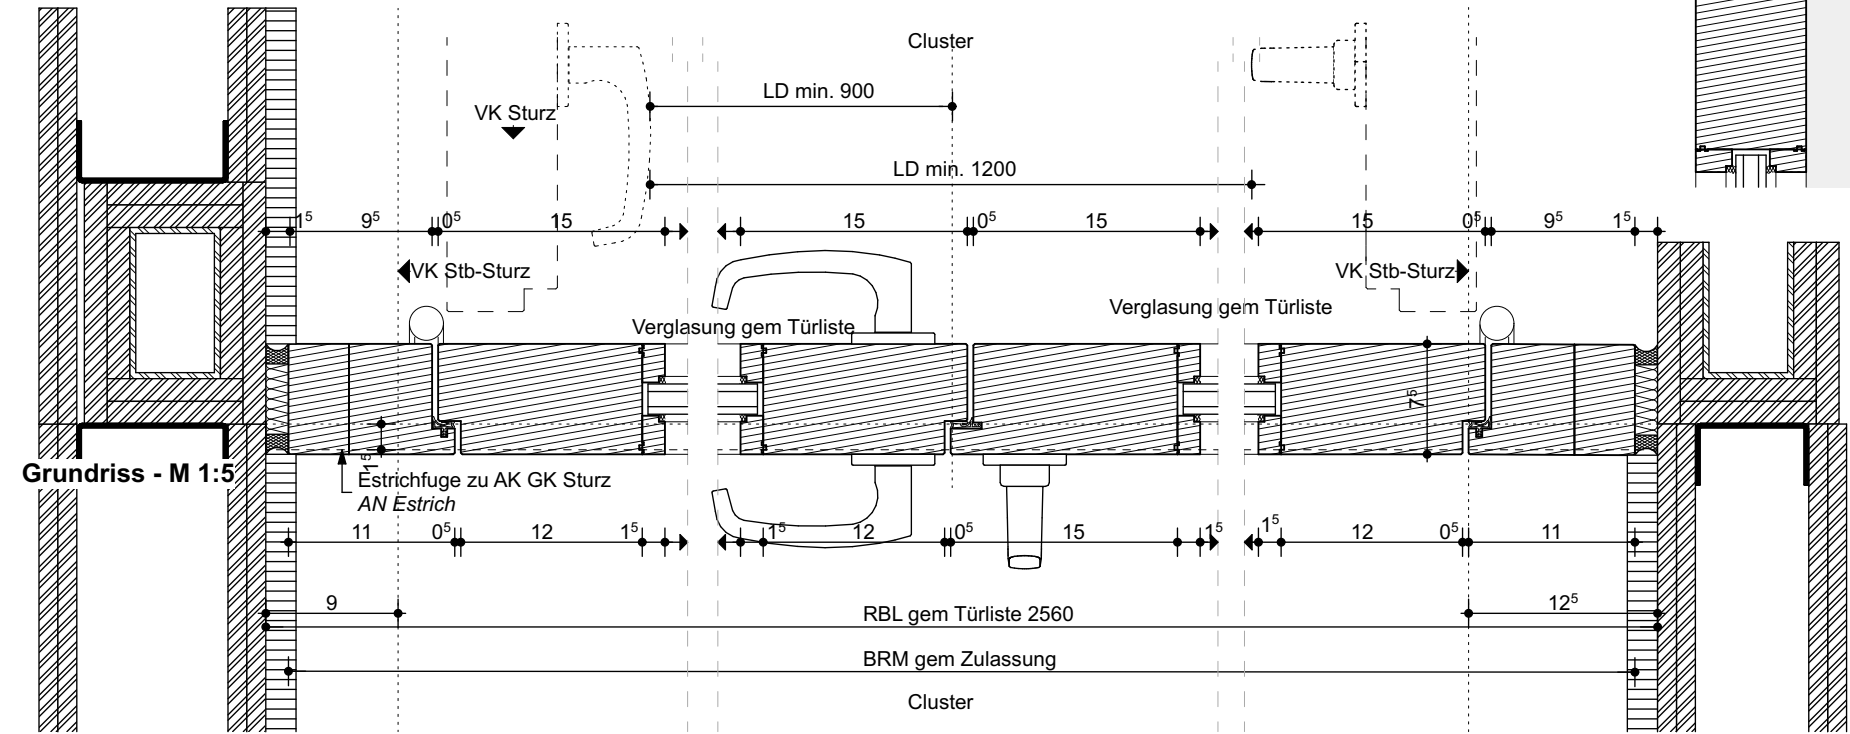

Grundriss - M 1:5

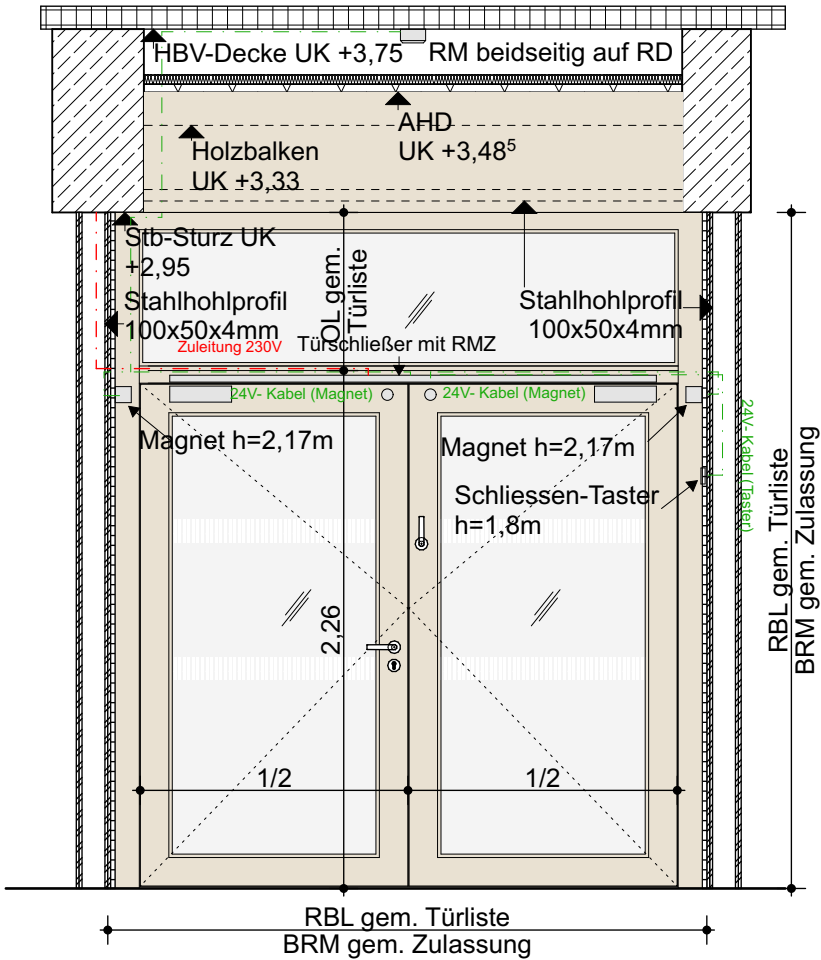

Ansicht - M 1:33

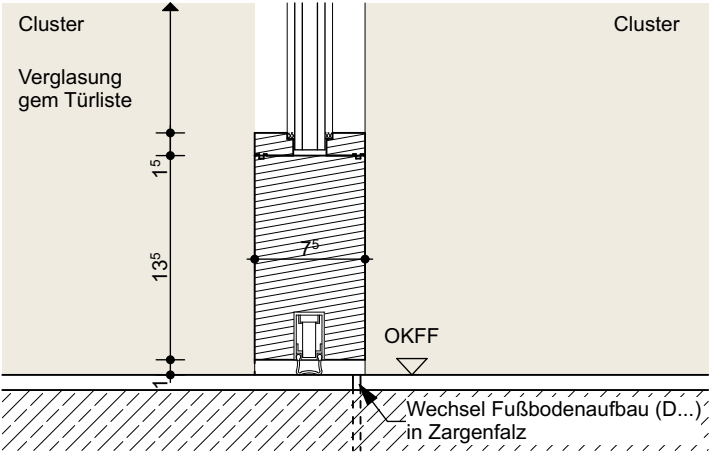

Schnitt - M 1:5