


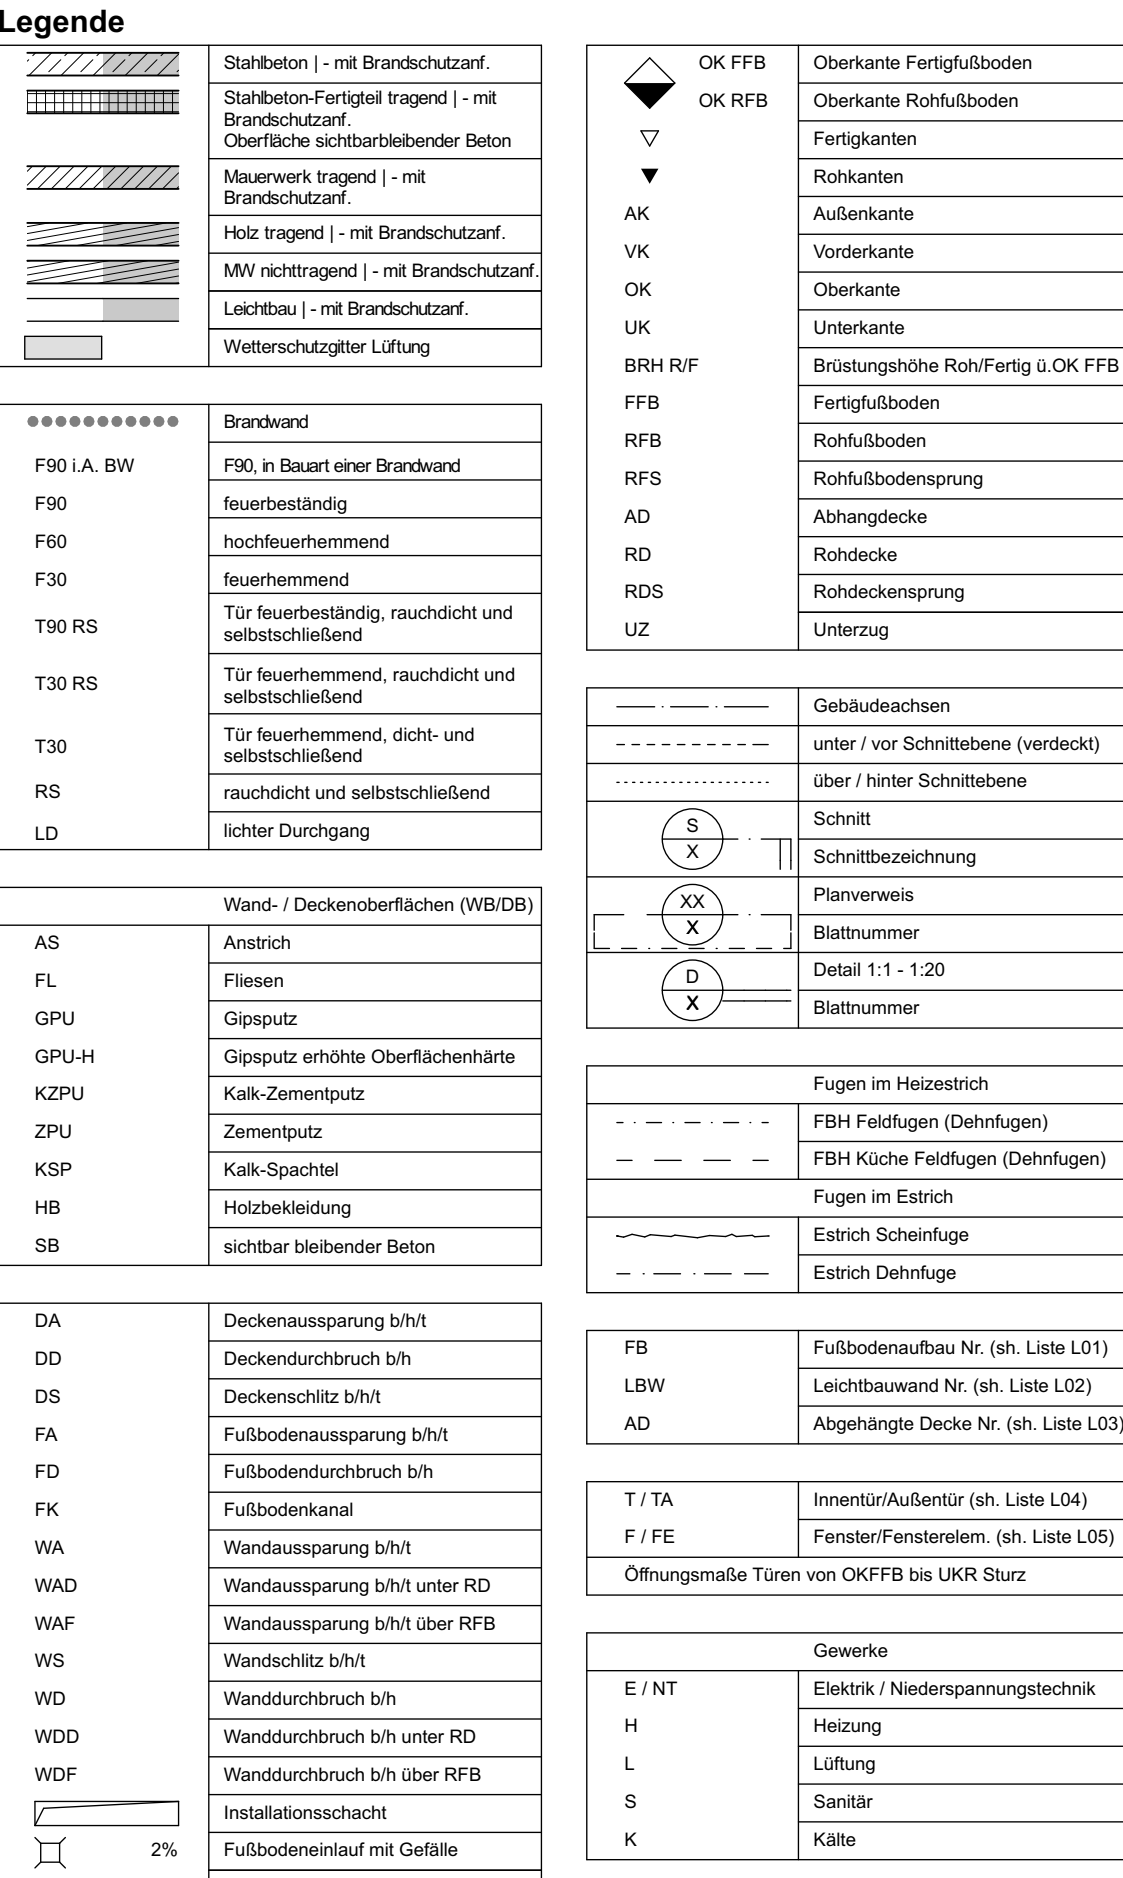

Index	Datum	Art der Änderung
5	28.01.25	3,6m Anpassung S-D Planung in aktuelle Planung H.S. Eskate, Anpassung Auftragspreis STB
6	07.03.25	3,6m Anpassungen S-D Planung Anpassungen Auftragspreis STB, RWA, gem. Änderungsw.
7	16.09.25	3,6m Anpassungen S-D Planung Anpassung Oberlicher Anpassung Rohbau gem. Änderungsw.
8	12.12.25	Fortschreibung Ausbauplanung (Böden, Decke, Wand, Tür), Änderungen gem. Änderungsw.



Wirtschaftseinheit-Nr. 01740		Planzeichnung / Dokumentenname MNGES-20251212-NBN-ARC-A-GR-00-XXX-PT5-8-LV	
Makelat 1:50		Planungsstand Ausführungsplanung	
Format 110,0 x 90,0		Planbezeichnung Grundriss Erdgeschoss Plateil 5 Gebäude Nord	
Plandatum 05.05.23	Index 8 12.12.25	Bauherrn Neubau Martin-Niemöller-Gesamtschule	
gezeichnet	geprüft		
Freigeige Bauherr		Bauherr IGB - Immobilienwirtschaftsbetrieb Bielefeld August-Bebel-Straße 92 33602 Bielefeld	
Freigeige Architekturbüro		Architekturbüro	



Anlage LV