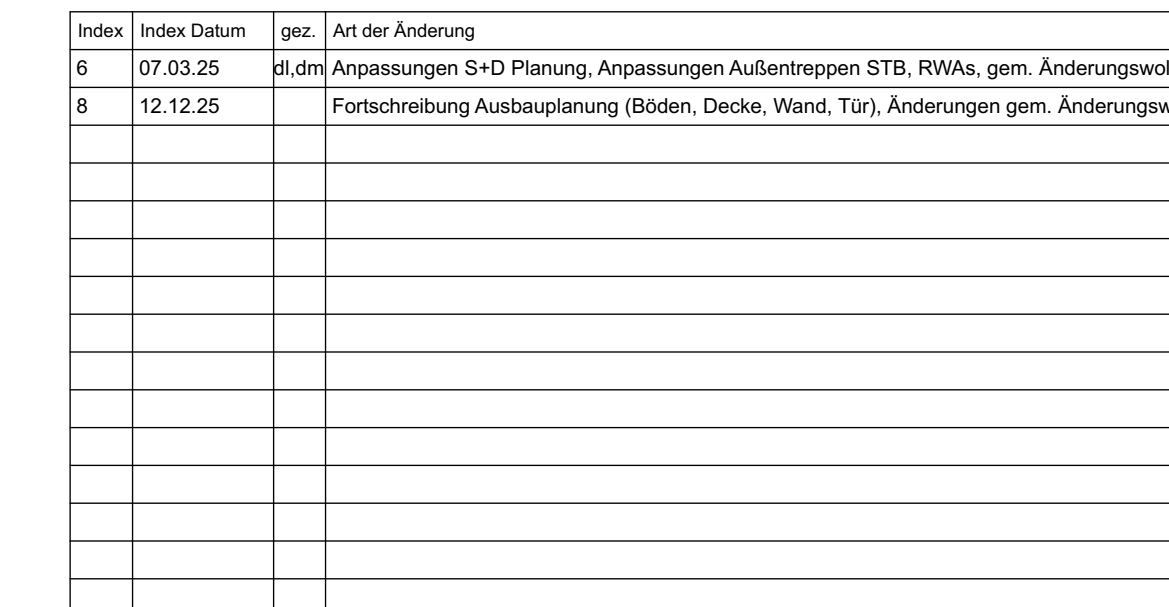


[illegible]

MNGES A N S N A -8

Wirtschaftseinheit-Nr. 01740	Planachse / Dokumentenname MNGES-20251212-NBN-ARC-A-SN-AA-XXX-XXX-8-LV
Maßstab 1:50	Planungsstand Ausführungsplanung
Format 245,0 x 70,0	Planbezeichnung Gebäude Nord, Schnitt A-A Gesamt

Planstart	Index	Beschreibung
07.06.23	8 12.12.25	Neubau Martin-Niemöller-Gesamtschule

geschieht	geschieht	
Freigabe Bauherr		Bauherr

ISB - Immobilienservicebetrieb Bielefeld
August-Bebel-Straße 92
33602 Bielefeld

Freigabe Architekturbüro	Architekturbüro	
--------------------------	-----------------	--

	Markenzeichnungs-Feuchtemessung

	Fachplanung
--	-------------

4

This aerial photograph shows a residential area with a road and several buildings. The road is a two-lane street with a dashed center line. On the left side of the road, there are several buildings, including a large one with a flat roof and a smaller one with a gabled roof. On the right side, there are more buildings, some with flat roofs and others with gabled roofs. The area is surrounded by trees and vegetation.

20,00 = 95,70 m d RHN