


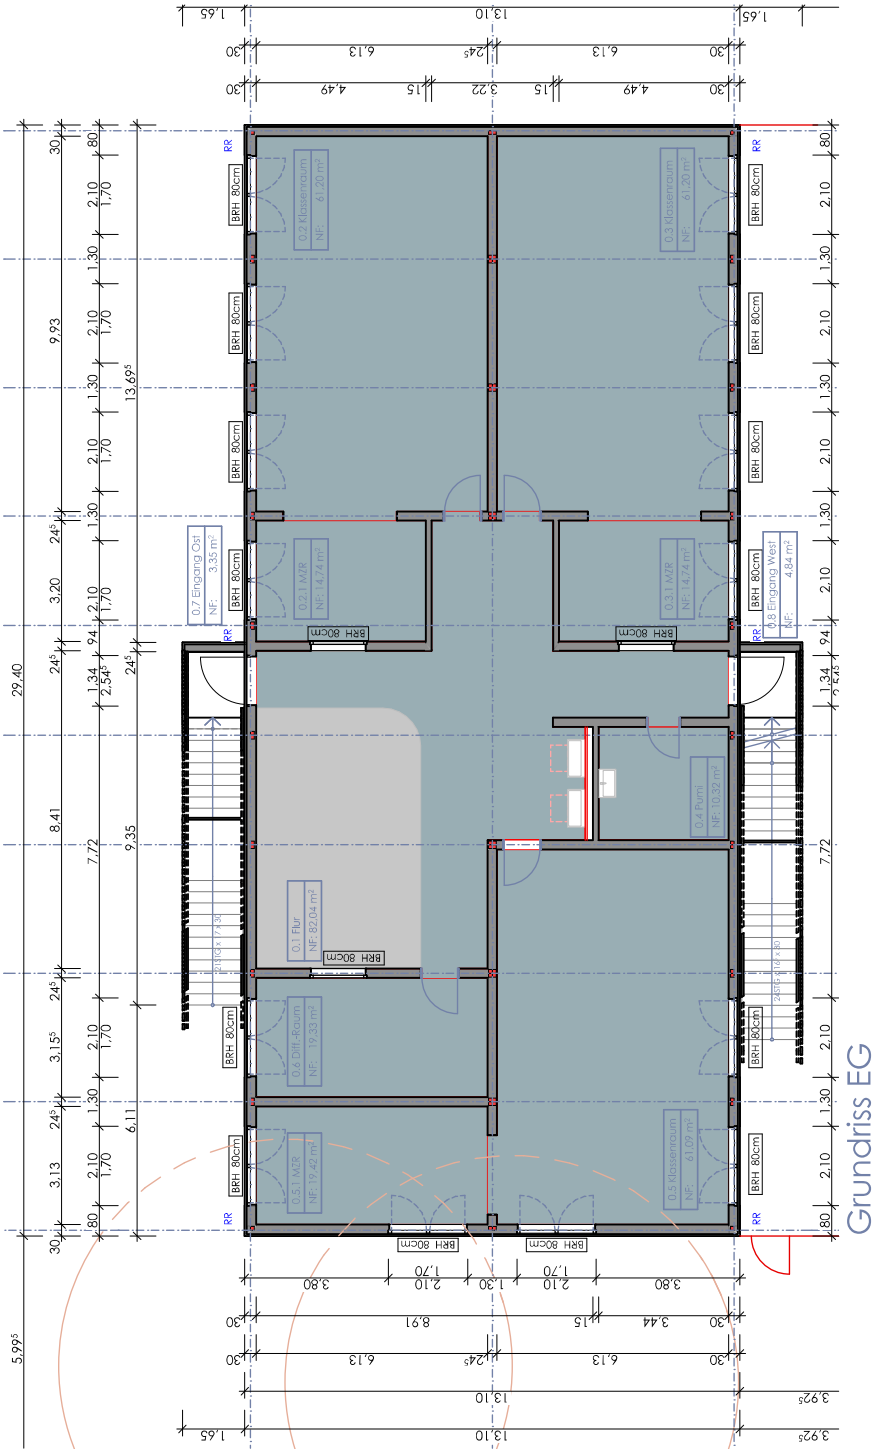

Bodenbelag
Linoleum



grau




blau

LEGENDE MATERIAL / SCHRAFFUR



Grundstücksgrenze

NORDPFEIL

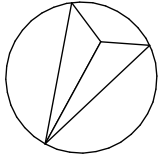

(+/- 0,00 = 115,13 ü. NN)

BAUVORHABEN

25-65

Zweigeschossiges Holzmodulgebäude

Grundschule Gellershagen

Gutenbergr. 19

33615 Bielefeld, 145 / 84

AUFTRAGGEBER

Stadt Bielefeld
Immobilienervicebetrieb
August-Bebel-Str. 92
33602 Bielefeld

ENTWURF

PlanBar Architektur
Generalplanungsgesellschaft mbH
Sülzburgstr. 115, 50937 Köln
25-65@pbgp.de

PLANINHALT

Bemusterung

PLANMAßSTAB 1:200

PLANDATUM 27.05.2026

PLANERSTELLER db

PLANFORMAT 420 x 297 | A3

PLANNUMMER 25-65_C1_3_Bemusterung_

Wandbelag



Fliesen 60 x 30cm
in RAL 5001 Grünblau



Elefantenhaut
in RAL 7044 Seidengrau



Anstrich
in RAL 9002 Grauweiß