
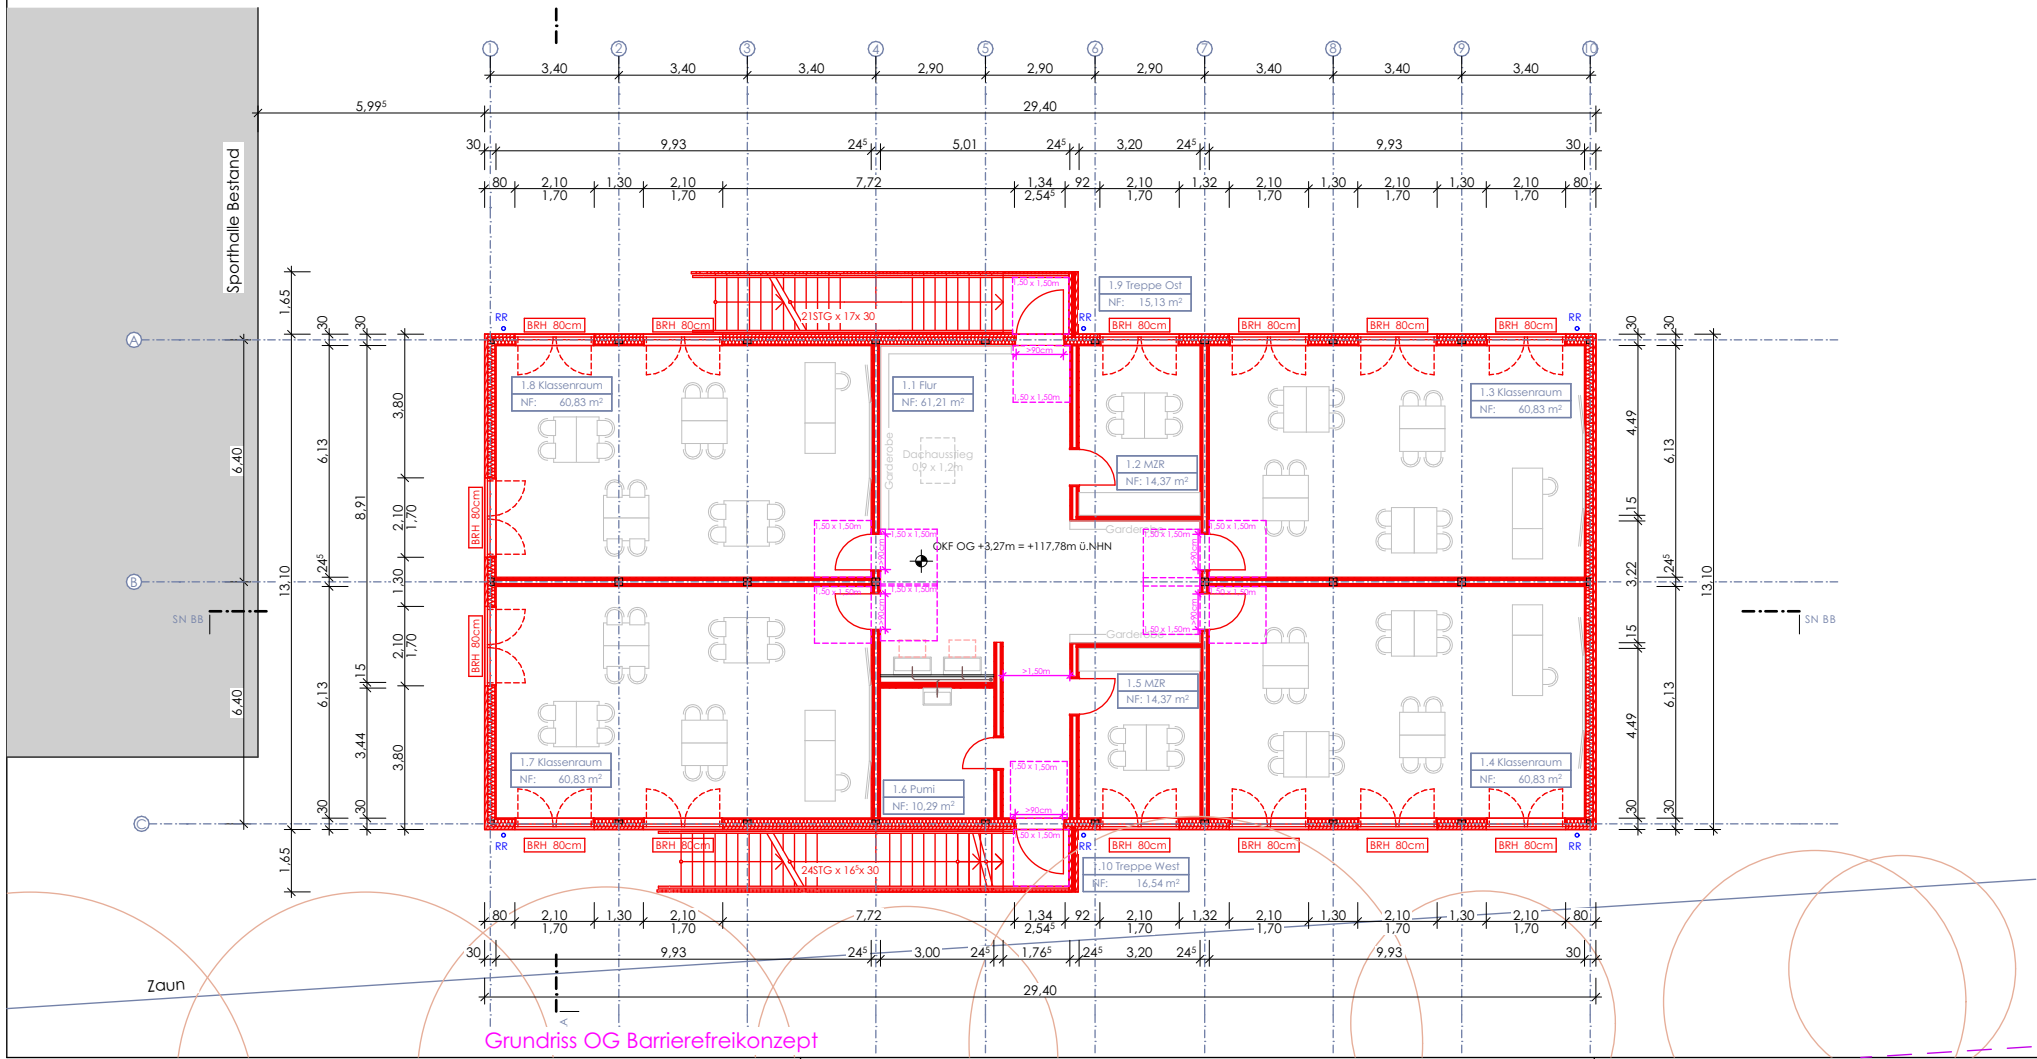


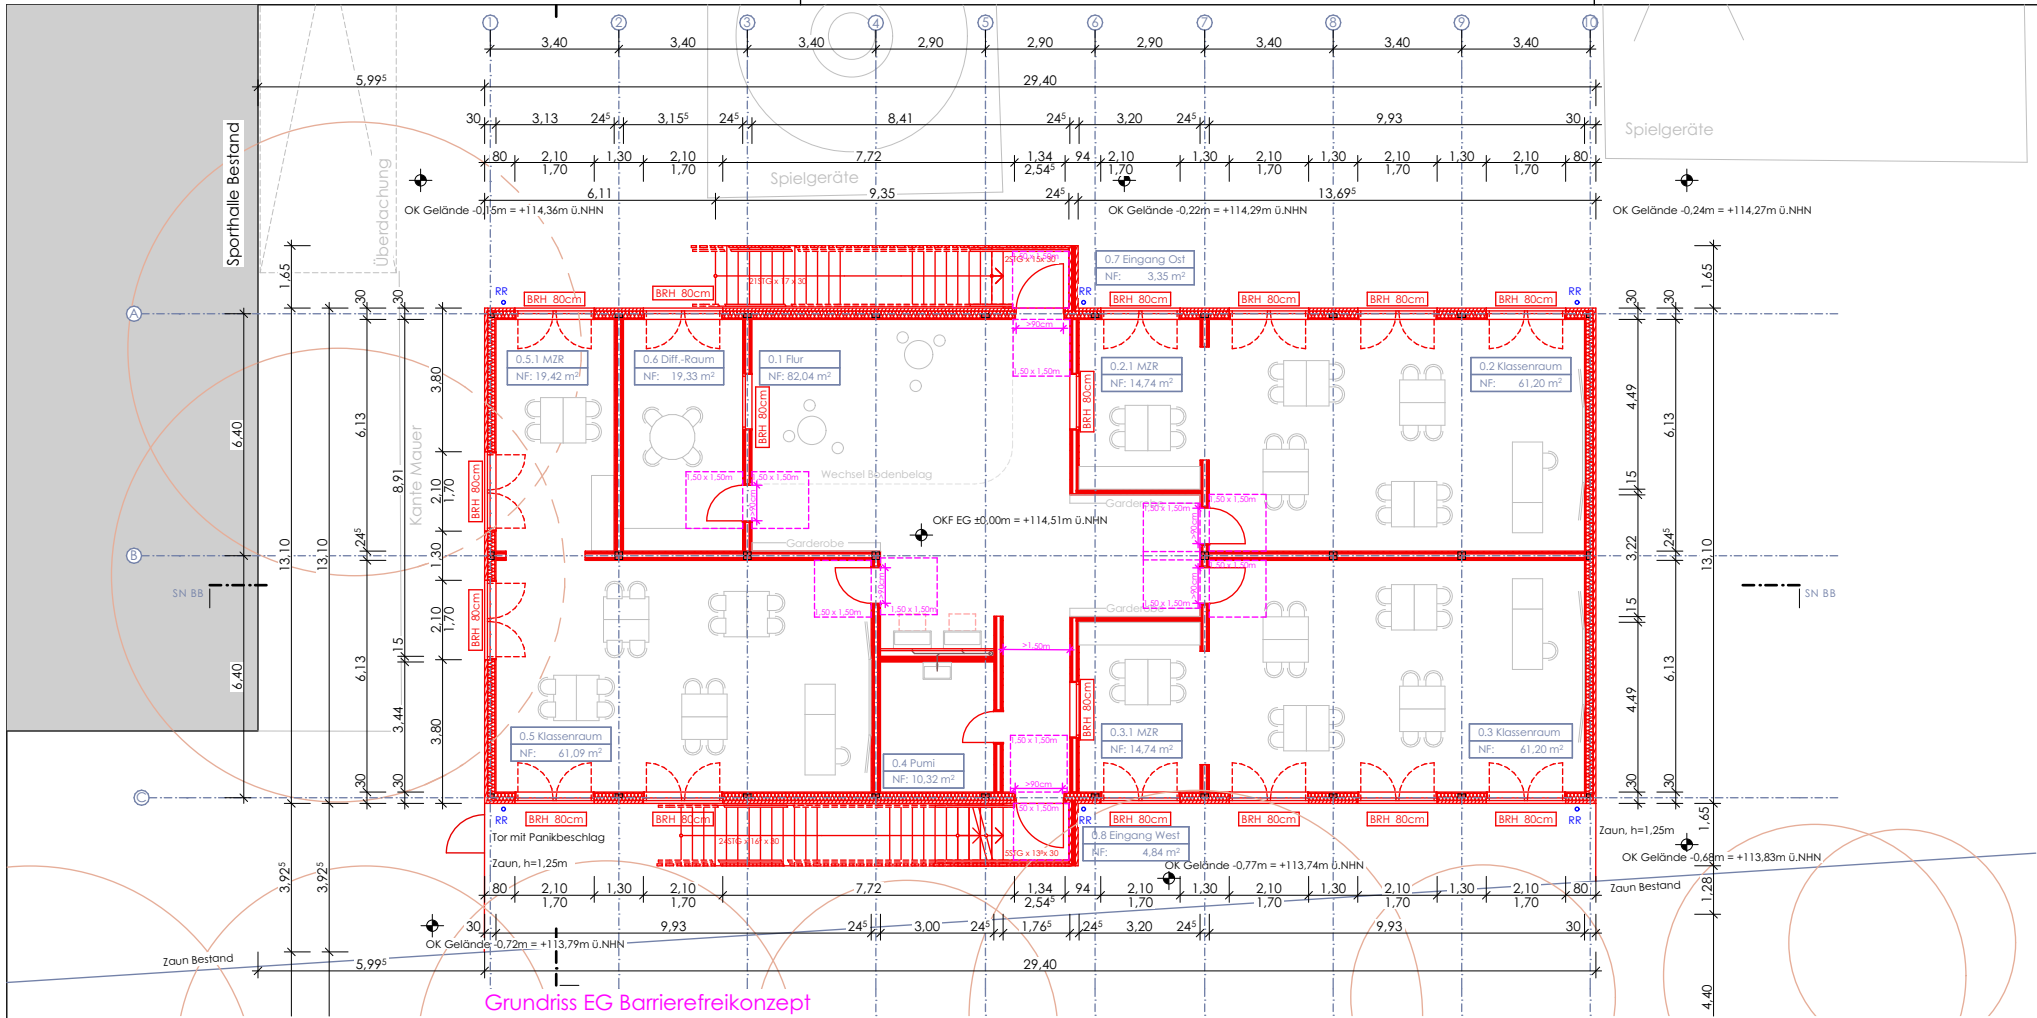

DATUM	PLANÄNDERUNGEN	INDEX

LEGENDE MATERIAL / SCHRAFFUR

Abbruch

Neubau

Bestand

NORDPFEIL

Bewegungsfläche

(+/- 0,00 = 115,13 ü. NN)

BAUVORHABEN

25-65
Zweigeschossiges Holzmodulgebäude
Grundschule Gellershagen
Gutenbergstr. 19
33615 Bielefeld, 145 / 84

AUFTRAGGEBER

Stadt Bielefeld
ImmobilienServicebetrieb
August-Bebel-Str. 92
33602 Bielefeld

BAUVORLAGEBERECHTIGUNG

PlanBar Architektur
Generalplanungsgesellschaft mbH
vert. durch Matthias Morkramer
Sülzburgstr. 115, 50937 Köln

PLANINHALT

Barrierefreikonzept

PLANMAßSTAB	1:200
PLANDATUM	23.06.2026
PLANUNG	db
PLANFORMAT	420 x 297 A3
PLANNUMMER	25-65_C1_4_BFK_260623

Genehmigungsplanung