


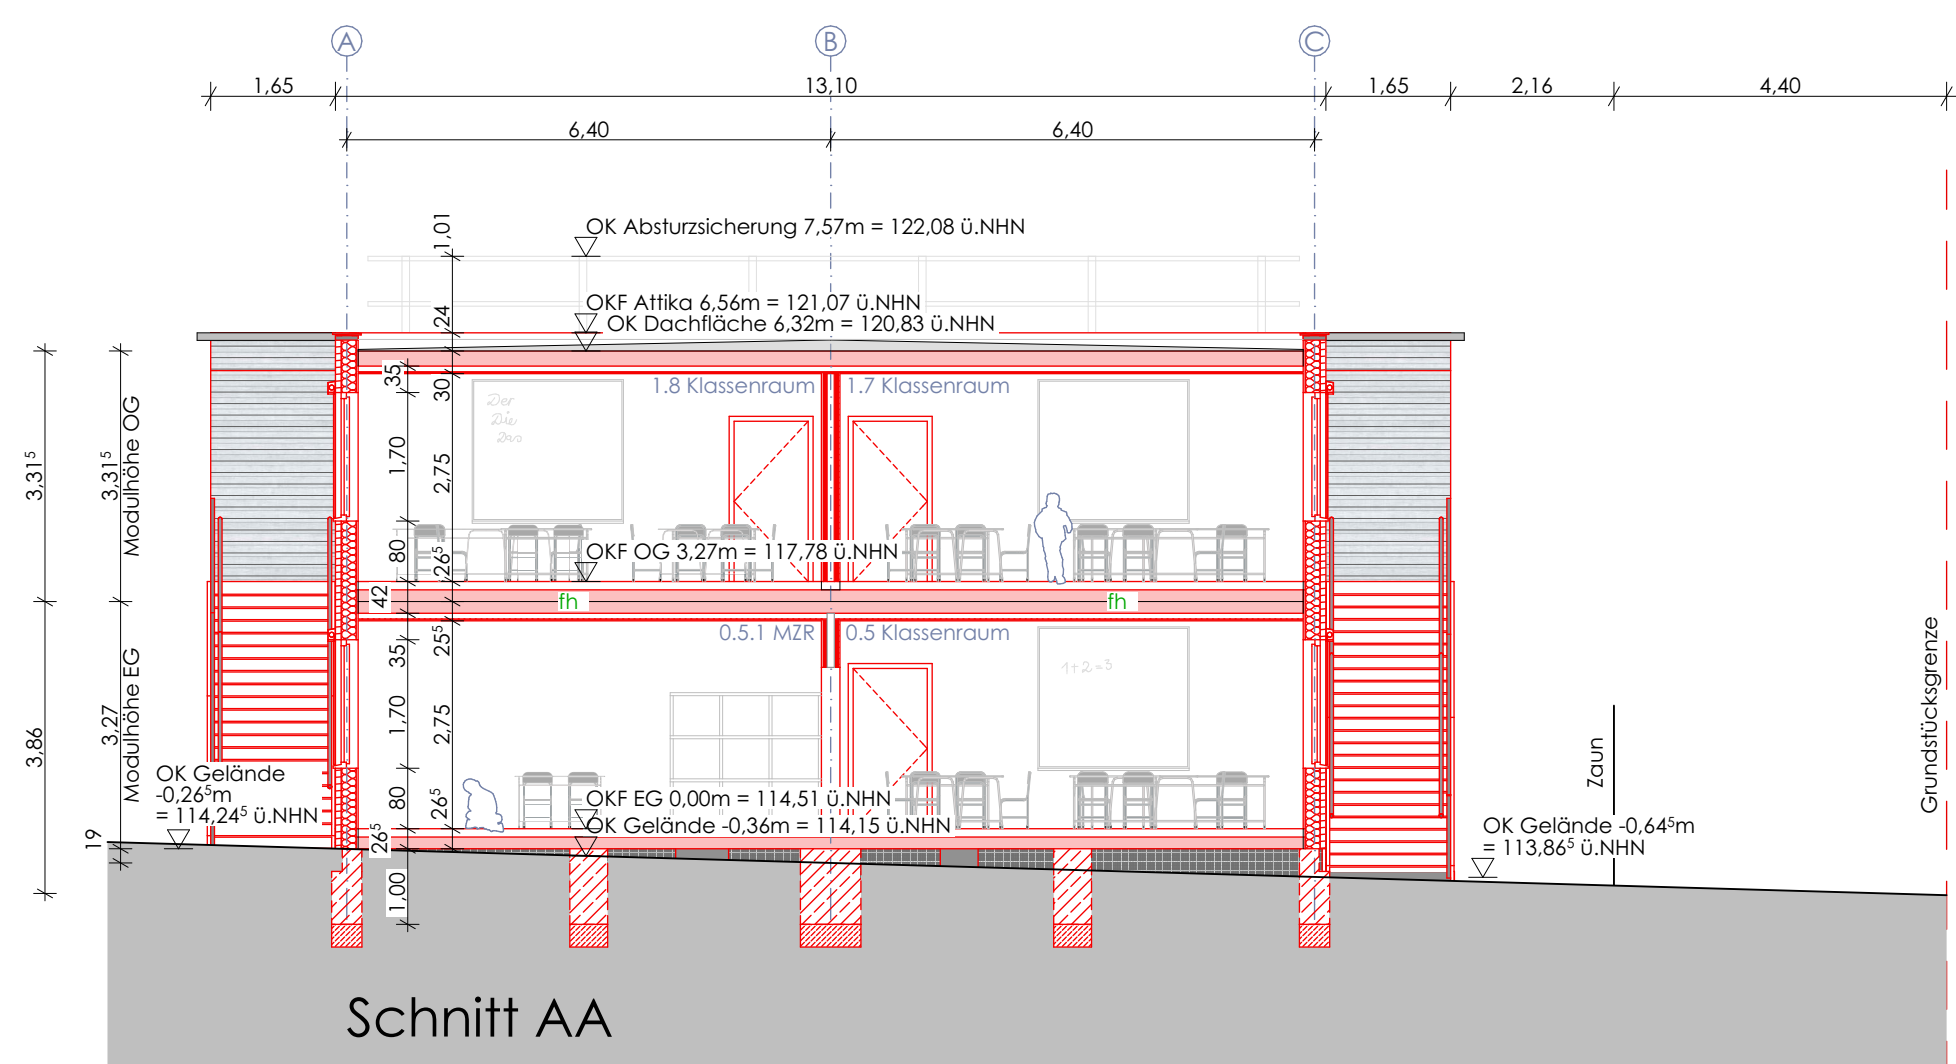

Schnitt AA

DATUM	PLANÄNDERUNGEN	INDEX

LEGENDE MATERIAL / SCHRAFFUR

Abbruch

Neubau

Bestand

NORDPFEIL

(+/- 0,00 = 115,13 ü. NN)

BAUVORHABEN

25-65
Zweigeschossiges Holzmodulgebäude
Grundschule Gellershagen
Gutenbergstr. 19
33615 Bielefeld, 145 / 84

AUFTRAGGEBER

Stadt Bielefeld
Immobilienervicebetrieb
August-Bebel-Str. 92
33602 Bielefeld


BAUVORLAGEBERECHTIGUNG

PlanBar Architektur
Generalplanungsgesellschaft mbH
vert. durch Matthias Morkramer
Sülzburgstr. 115, 50937 Köln

PLANINHALT

Schnitt AA, Schnitt BB

PLANMAßSTAB	1:100
PLANDATUM	23.06.2026
PLANUNG	db / as
PLANFORMAT	594 x 420 A2
PLANNUMMER	25-65_C1_4_SN AA+BB_260623

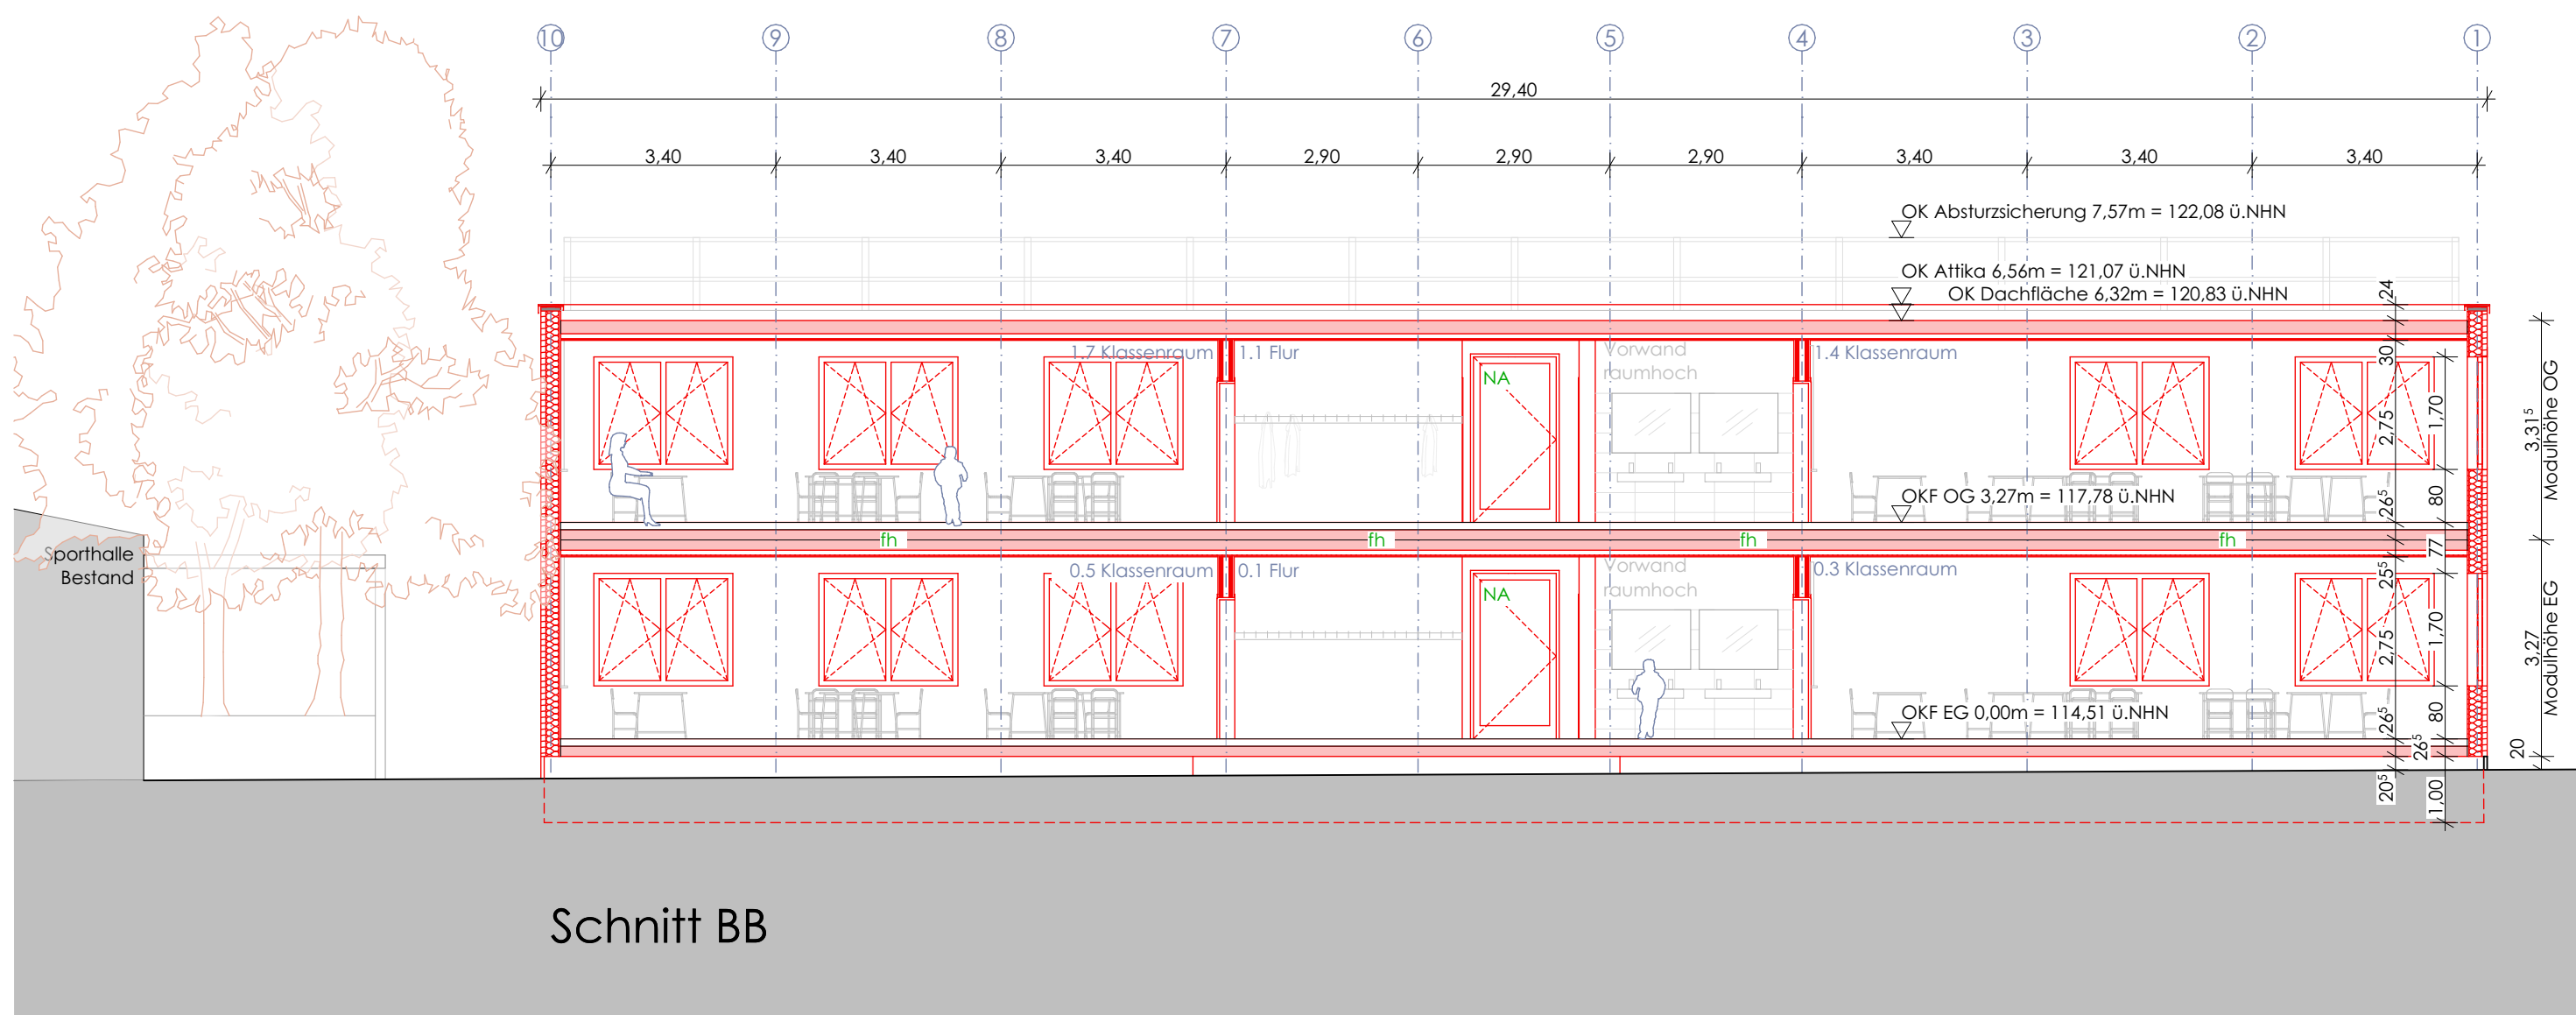

Schnitt BB