



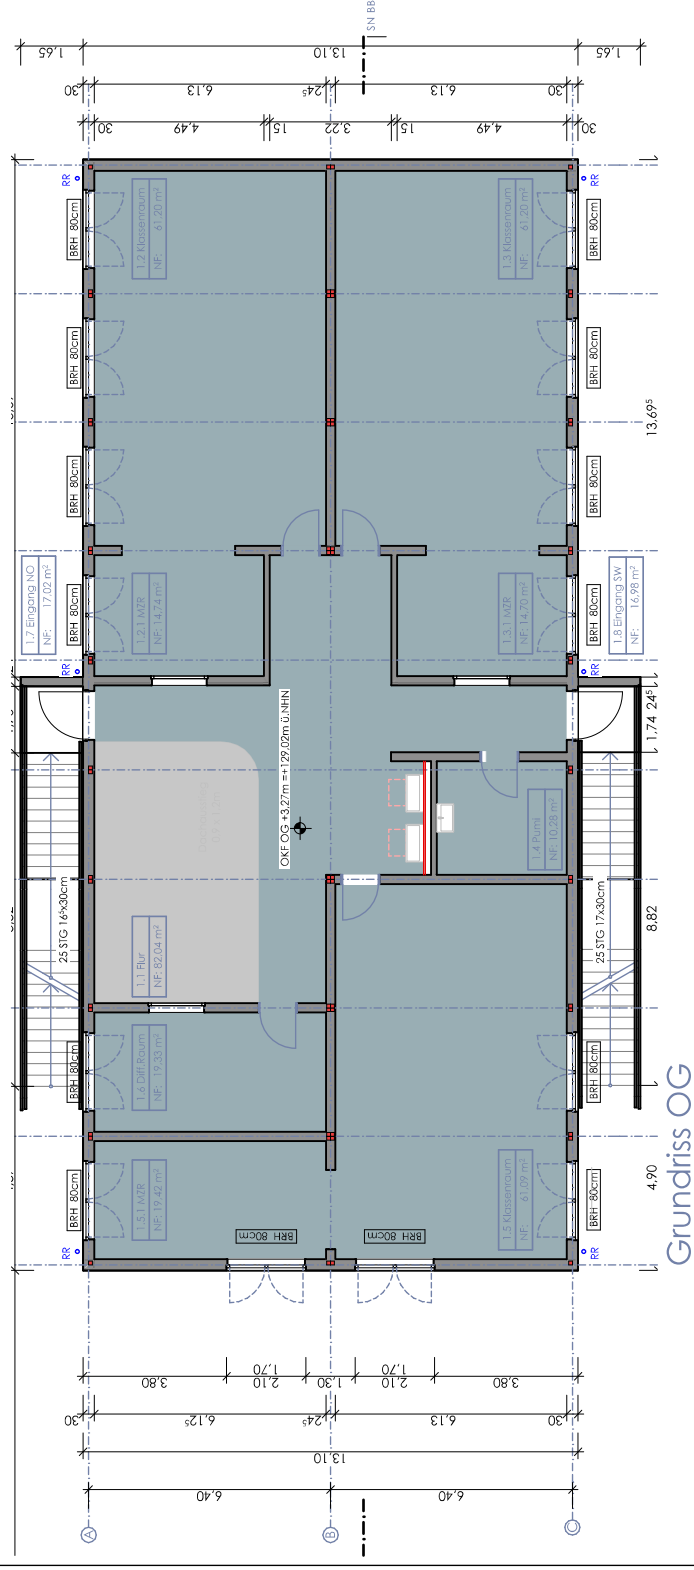

Bodenbelag
Linoleum

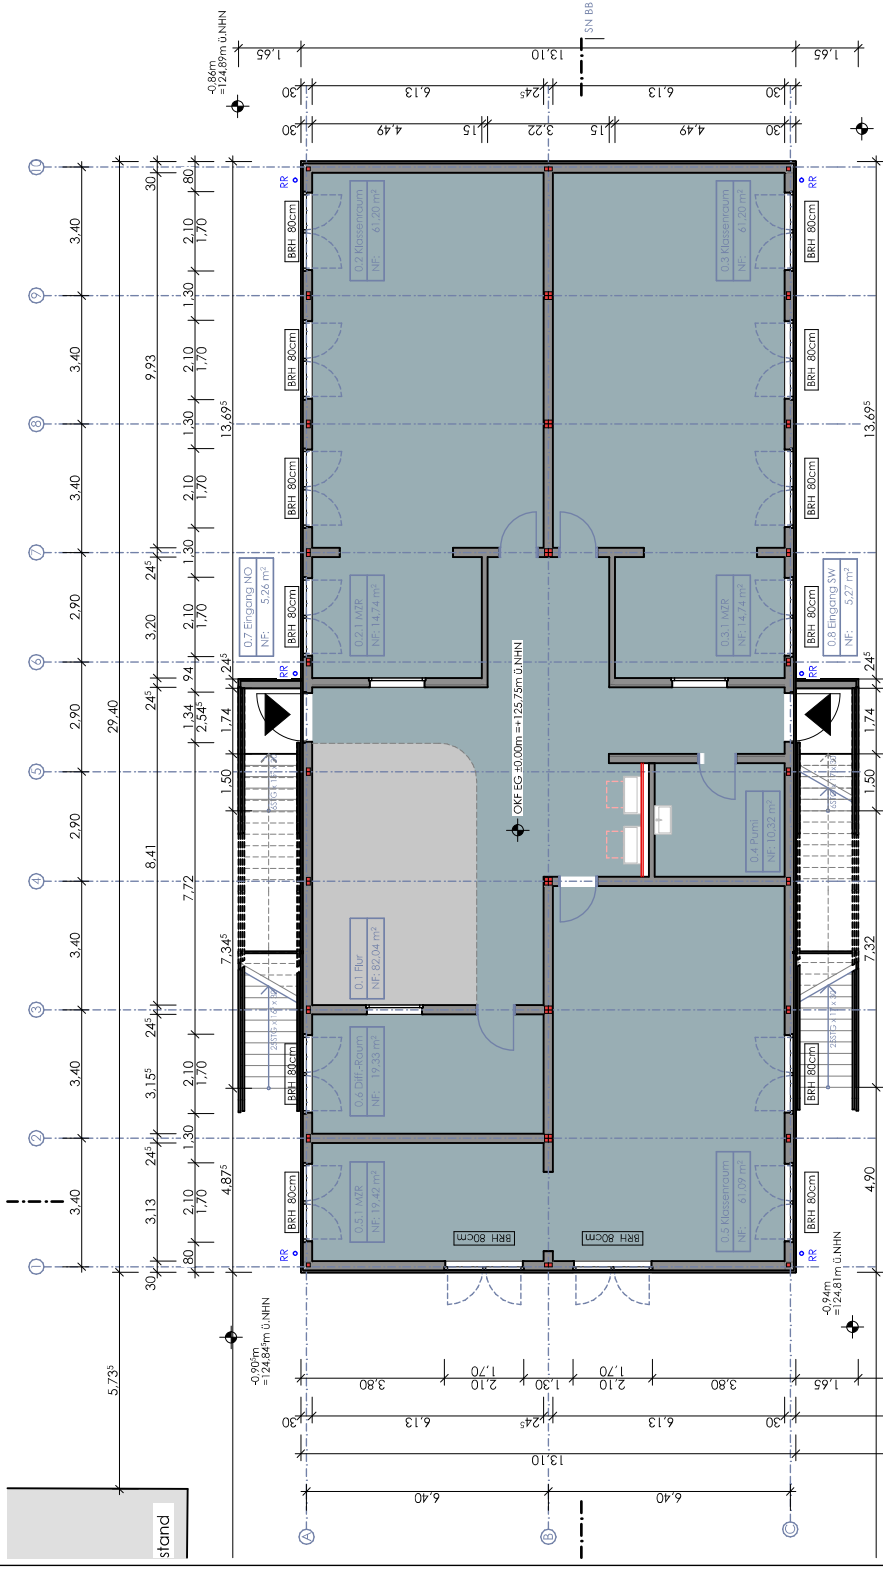

blau

Wandbelag

Fliesen 60 x 30cm
in RAL 5001 Grünblau

Elefantenhaut
in RAL 7044 Seidengrau

Anstrich
in RAL 9002 Grauweiß

LEGENDE MATERIAL / SCHRAFFUR NORDPFEIL


Abbruch



Neubau



Bestand

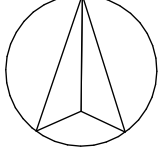

Grundstücksgrenze

 $(\pm 0,00 = 125,75\text{m ü. NN})$

BAUVORHABEN

25-65

Zweigeschossiges Holzmodulgebäude

Gymnasium Brackweder

Beckumer Str. 10, 20, 22

33647 Bielefeld, 16 / 1197

AUFTRAGGEBER

Stadt Bielefeld

ImmobilienServicebetrieb

August-Bebel-Str. 92

33602 Bielefeld

ENTWURF

PlanBar Architektur

Generalplanungsgesellschaft mbH

Sülzburgstr. 115, 50937 Köln

25-65@pbgp.de

www.pbgp.de

PLANINHALT

Bemusterung

PLANMAßSTAB 1:200

PLANDATUM 27.05.2026

PLANERSTELLER db

PLANFORMAT 420 x 297 | A3

PLANNUMMER	25-65_C3_3_Bemusterung
1	1
2	2
3	3
100	100

Entwurfsplanung