



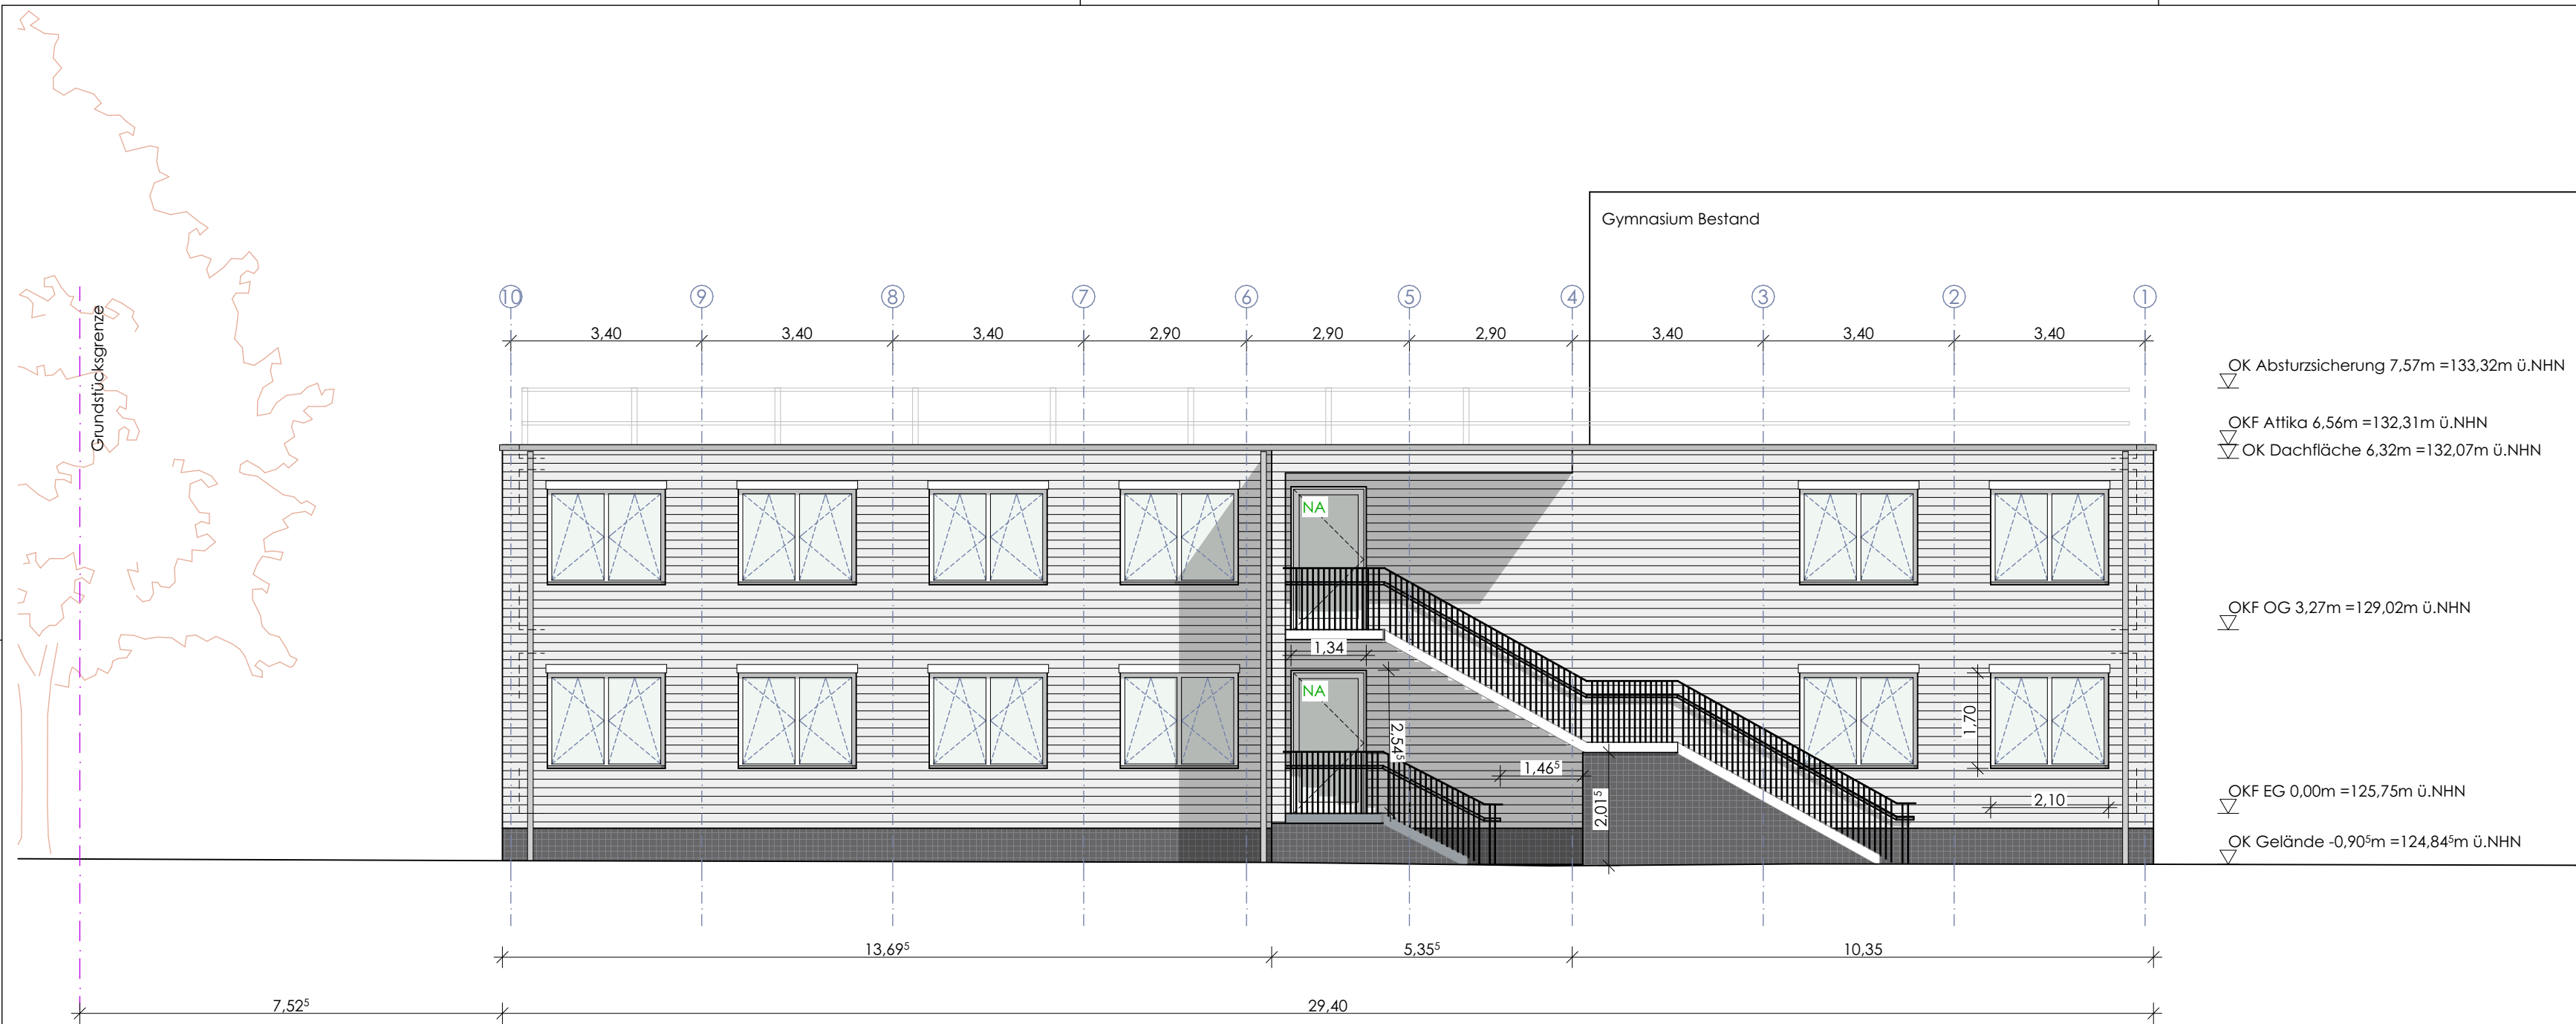

Ansicht Nord-Ost

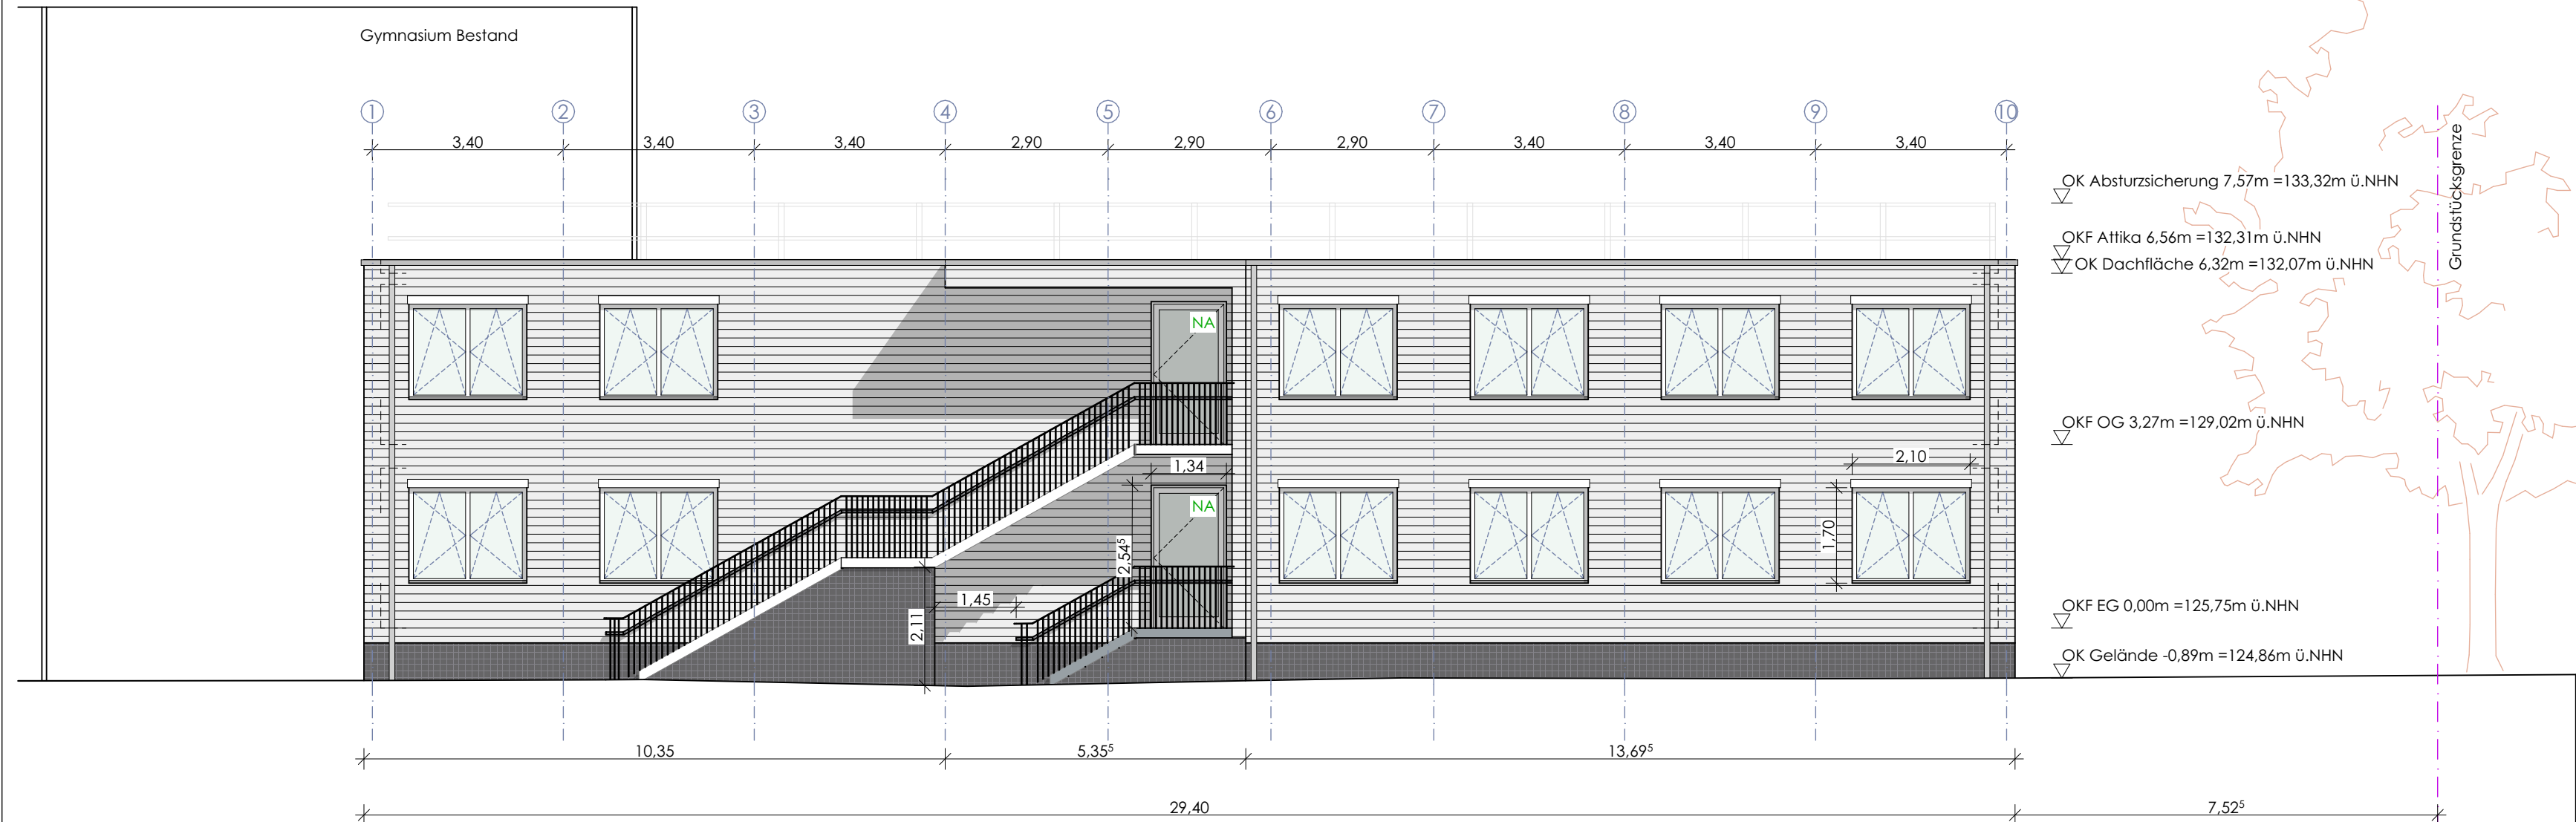

Ansicht Süd-West

OK Absturzsicherung 7,57m =133,32m ü.NHN
OKF Attika 6,56m =132,31m ü.NHN
OK Dachfläche 6,32m =132,07m ü.NHN
OKF OG 3,27m =129,02m ü.NHN
OKF EG 0,00m =125,75m ü.NHN
OK Gelände -0,90m =124,84m ü.NHN

OK Absturzsicherung 7,57m =133,32m ü.NHN
OKF Attika 6,56m =132,31m ü.NHN
OK Dachfläche 6,32m =132,07m ü.NHN
OKF OG 3,27m =129,02m ü.NHN
OKF EG 0,00m =125,75m ü.NHN
OK Gelände -0,89m =124,86m ü.NHN

DATUM	PLANÄNDERUNGEN	INDEX

LEGENDE MATERIAL / SCHRAFFUR

Abbruch

Neubau

Bestand

NORDPFEIL

(+/- 0,00 = 125,75m ü.NHN)

BAUVORHABEN

25-65
Zweigeschossiges Holzmodulgebäude
Gymnasium Brackweder
Beckumer Str. 10, 20, 22
33647 Bielefeld, 16 / 1197

AUFTRAGGEBER

Stadt Bielefeld
Immobilienervicebetrieb
August-Bebel-Str. 92
33602 Bielefeld

BAUVORLAGEBERECHTIGUNG

PlanBar Architektur
Generalplanungsgesellschaft mbH
vert. durch Matthias Morkramer
Sülzburgstr. 115, 50937 Köln

PLANINHALT

Ansicht Nord-Ost, Ansicht Süd-West

PLANMAßSTAB 1:100
PLANDATUM 26.06.2026
PLANUNG AS
PLANFORMAT 594 x 420 | A2
PLANNUMMER 25-65_C3_4_AN NO, SW_260626

Genehmigungsplanung