
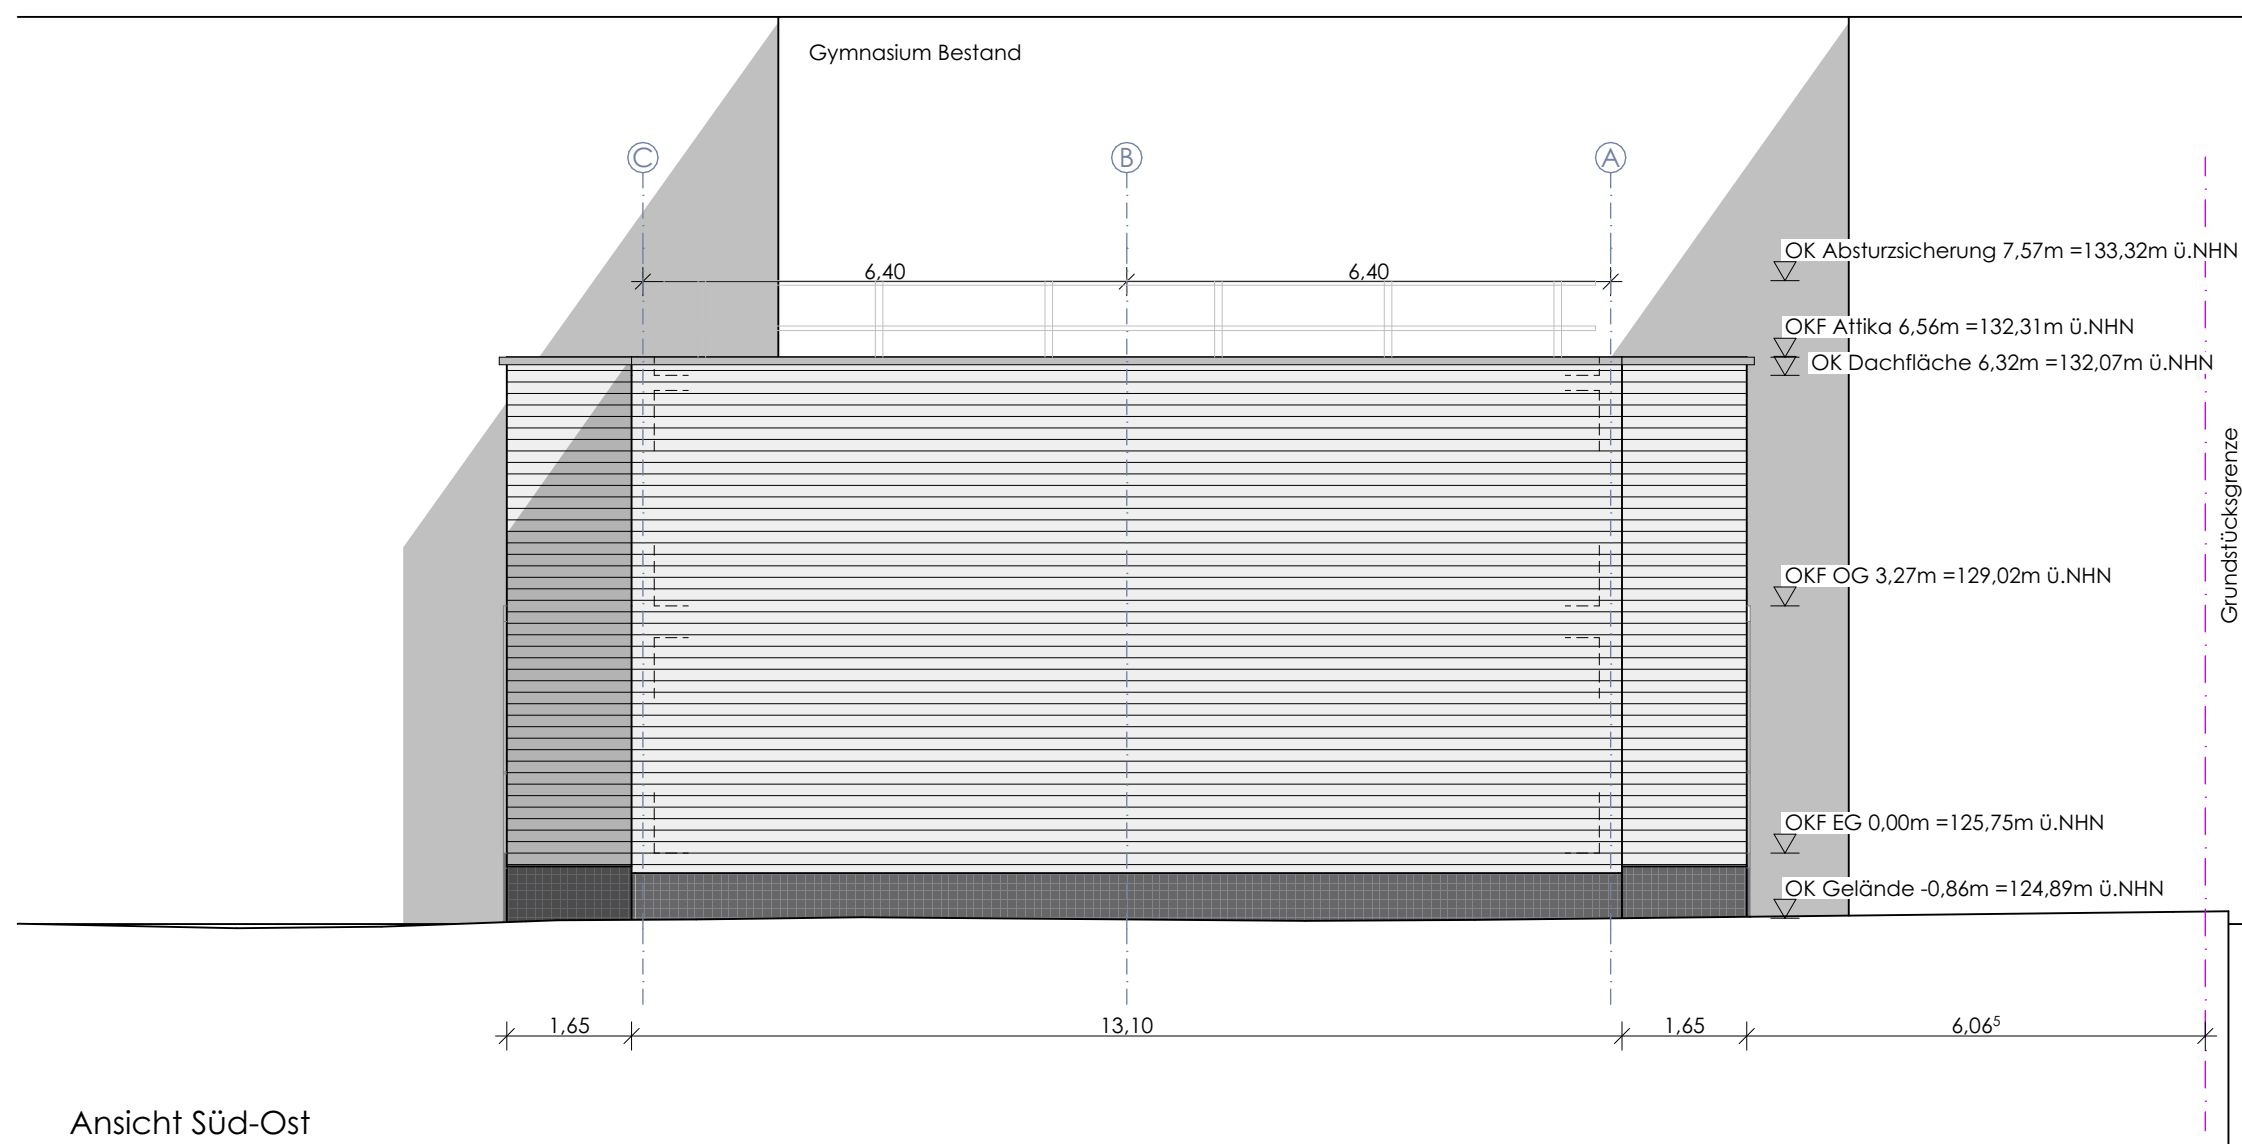


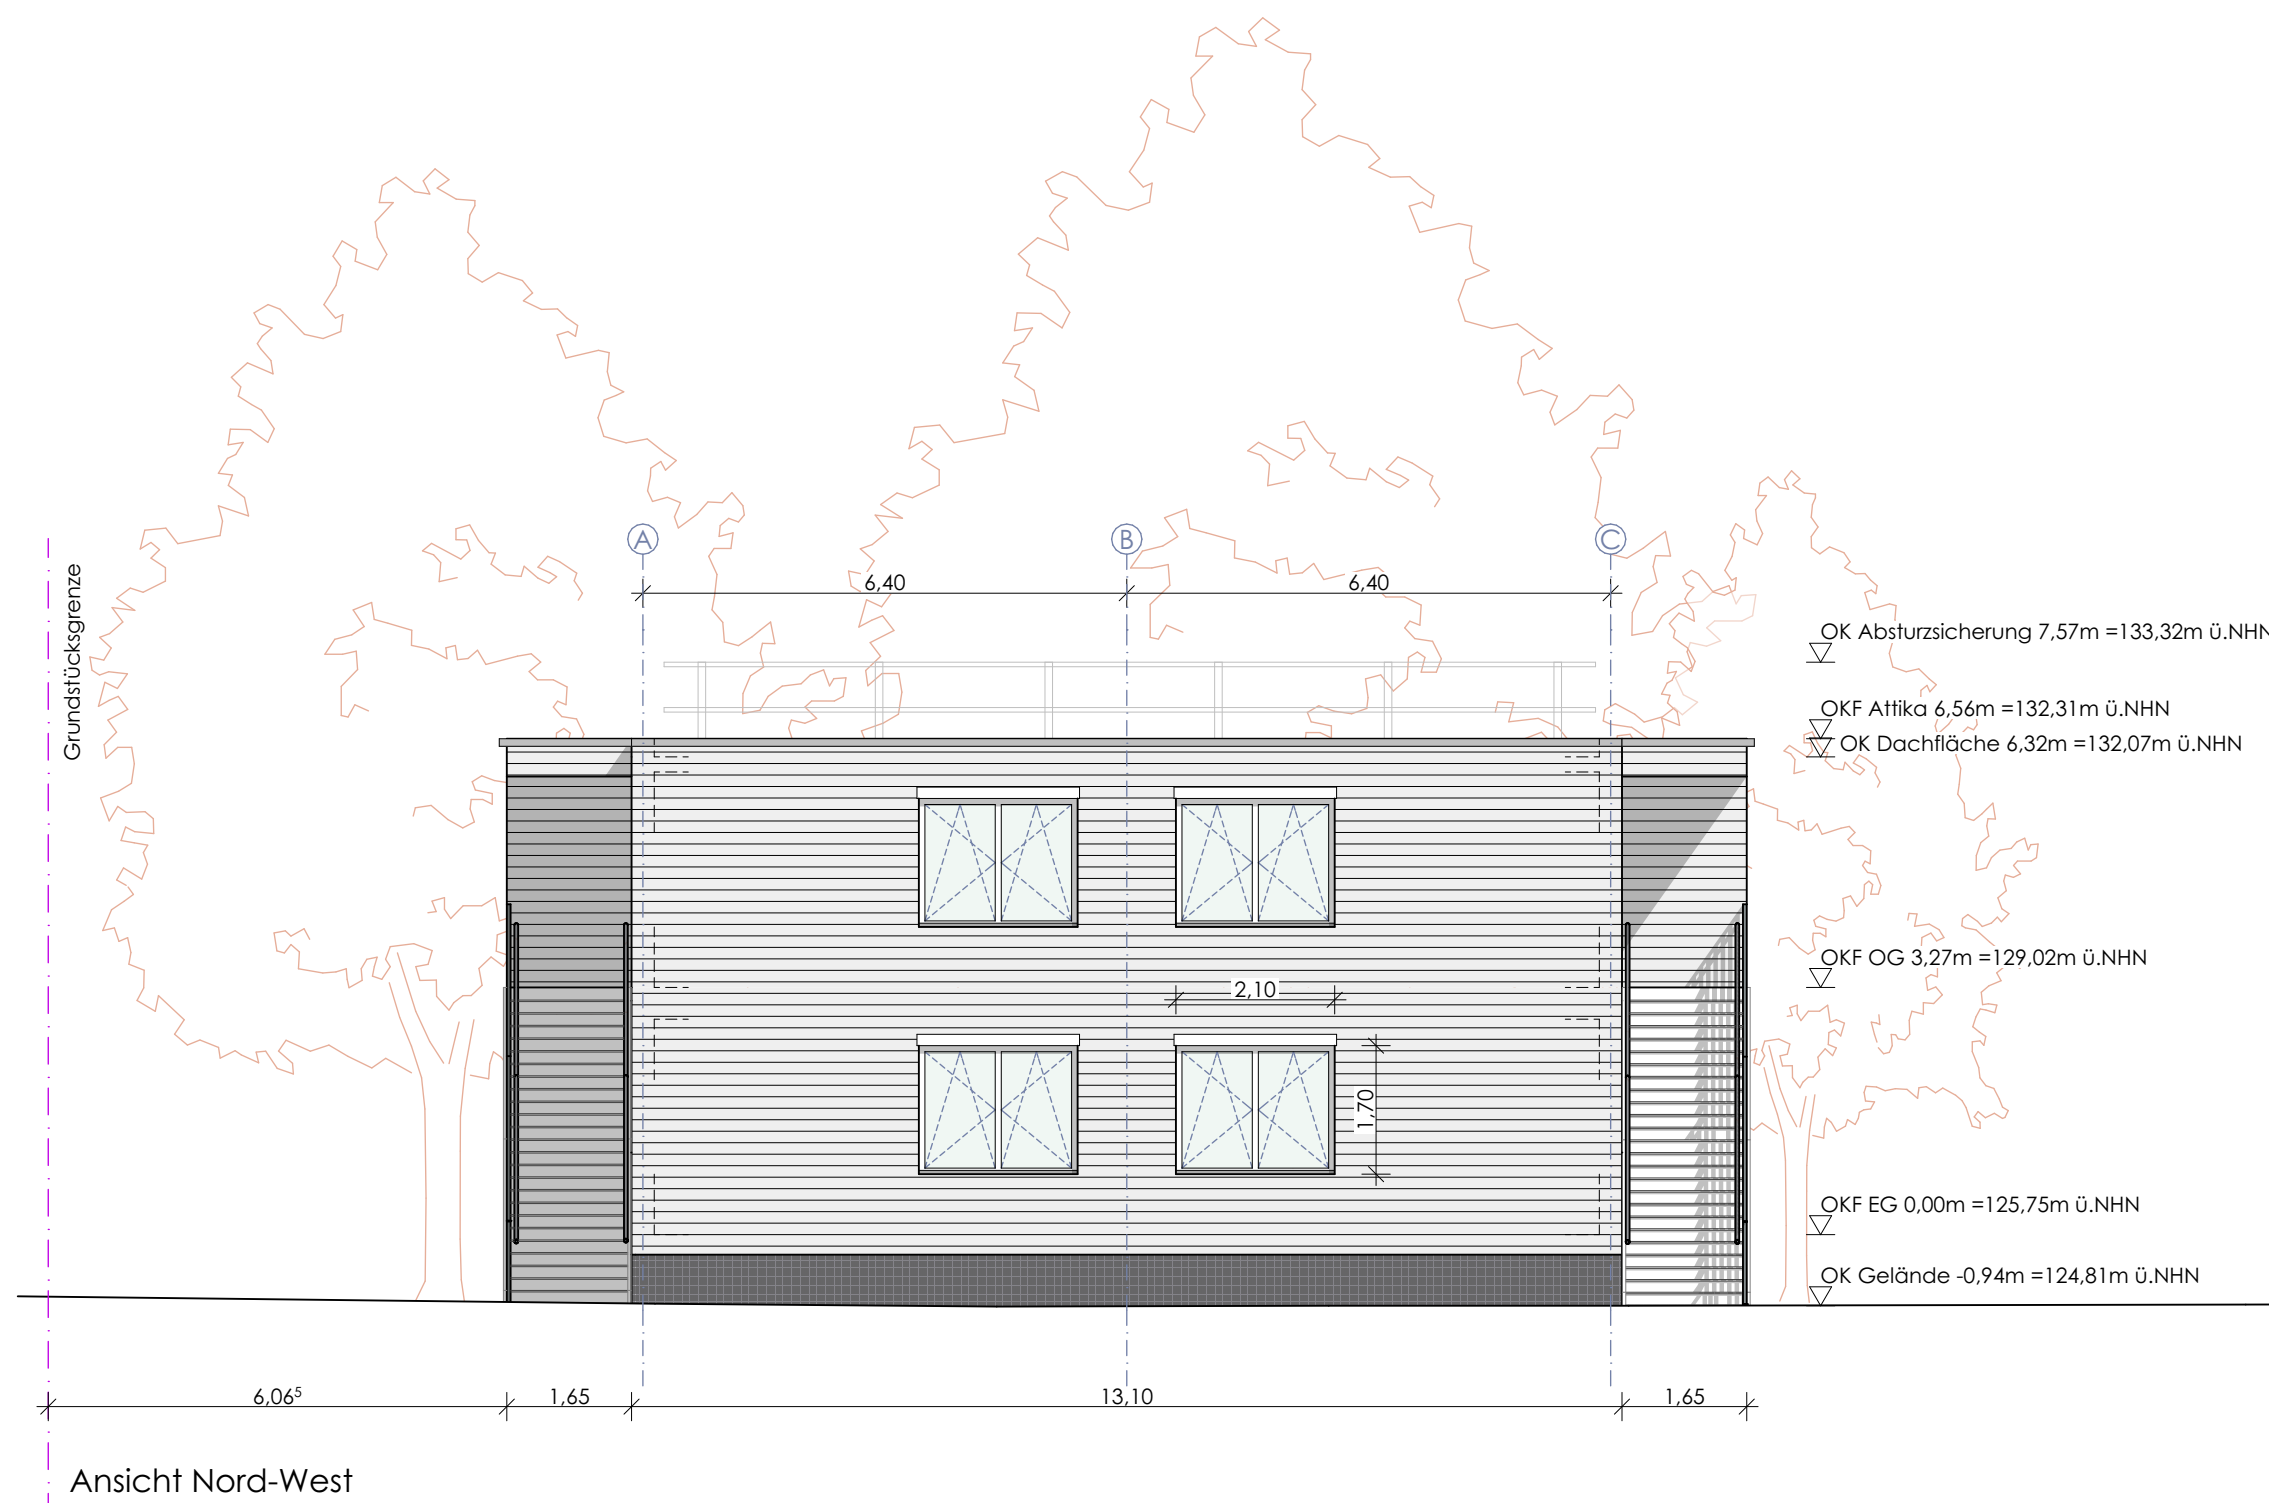

| DATUM | PLANÄNDERUNGEN | INDEX |
|-------|----------------|-------|
|       |                |       |
|       |                |       |
|       |                |       |

**LEGENDE MATERIAL / SCHRAFFUR**

Abbruch

Neubau

Bestand

**NORDPFEIL**

(+/- 0,00 = 125,75m ü.NHN)

BAUVORHABEN

**25-65**  
**Zweigeschossiges Holzmodulgebäude**  
**Gymnasium Brackweder**  
Beckumer Str. 10, 20, 22  
33647 Bielefeld, 16 / 1197

**AUFTRAGGEBER**

Stadt Bielefeld  
ImmobilienServicebetrieb  
August-Bebel-Str. 92  
33602 Bielefeld

BAUVORLAGEBERECHTIGUNG

PlanBar Architektur  
Generalplanungsgesellschaft mbH  
vert. durch Matthias Morkramer  
Sülzburgstr. 115, 50937 Köln

## PLANINHALT

Ansicht Nord-West, Ansicht Süd-Ost

|                    |                             |
|--------------------|-----------------------------|
| <b>PLANMABSTAB</b> | 1:100                       |
| <b>PLANDATUM</b>   | 26.06.2026                  |
| <b>PLANUNG</b>     | AS                          |
| <b>PLANFORMAT</b>  | 594 x 420   A2              |
| <b>PLANNUMMER</b>  | 25-65_C3_4_AN NW, SO_260626 |