



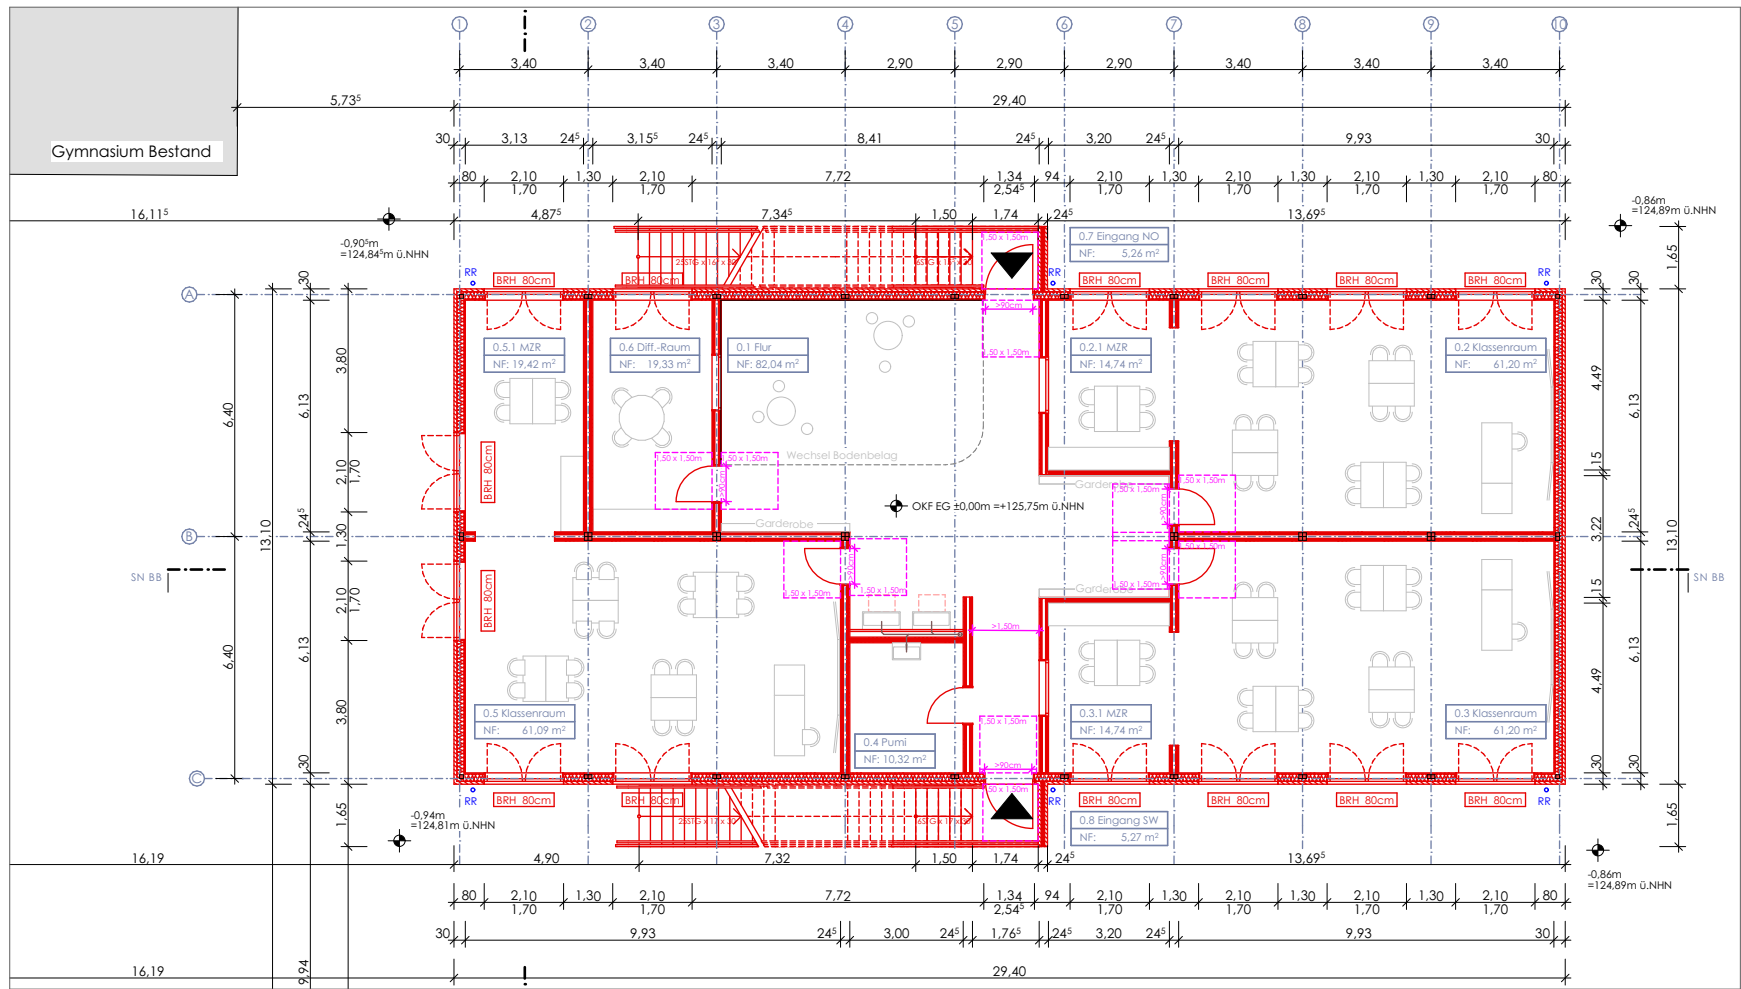

Erdgeschoss

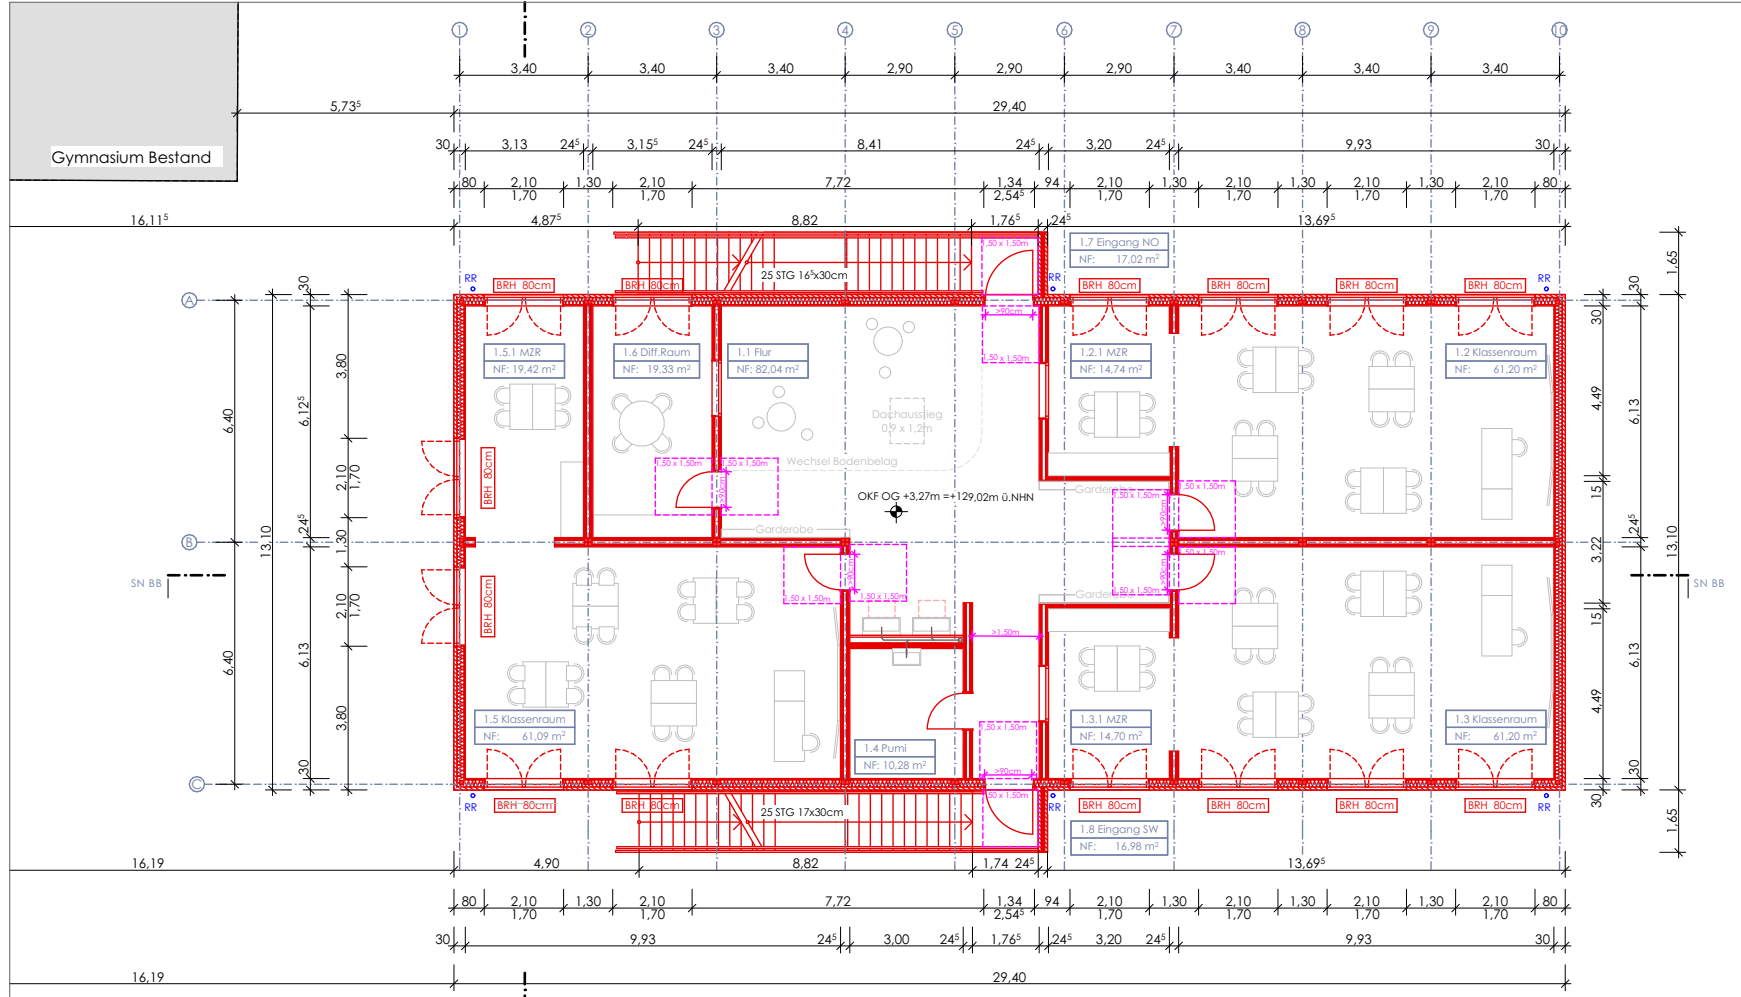


Obergeschoss

DATUM	PLANÄNDERUNGEN	INDEX

LEGENDE MATERIAL / SCHRAFFUR

- Abbruch
- Bewegungsfläche
- Neubau
- Bestand

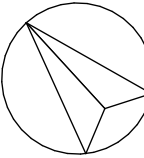

(+/- 0,00 = 125,75m ü. NN)

BAUVORHABEN

25-65
Zweigeschossiges Holzmodulgebäude
Gymnasium Brackweder
Beckumer Str. 10, 20, 22
33647 Bielefeld, 16 / 1197

AUFTRAGGEBER

Stadt Bielefeld
ImmobilienServicebetrieb
August-Bebel-Str. 92
33602 Bielefeld

BAUVORLAGEBERECHTIGUNG

PlanBar Architektur
Generalplanungsgesellschaft mbH
vert. durch Matthias Morkramer
Sülzburgstr. 115, 50937 Köln

PLANINHALT

Barrierefreikonzept

PLANMAßSTAB	1:200
PLANDATUM	26.06.2026
PLANUNG	AS
PLANFORMAT	420 x 297 A3
PLANNUMMER	25-65_C3_4_BFK_260626

Genehmigungsplanung