



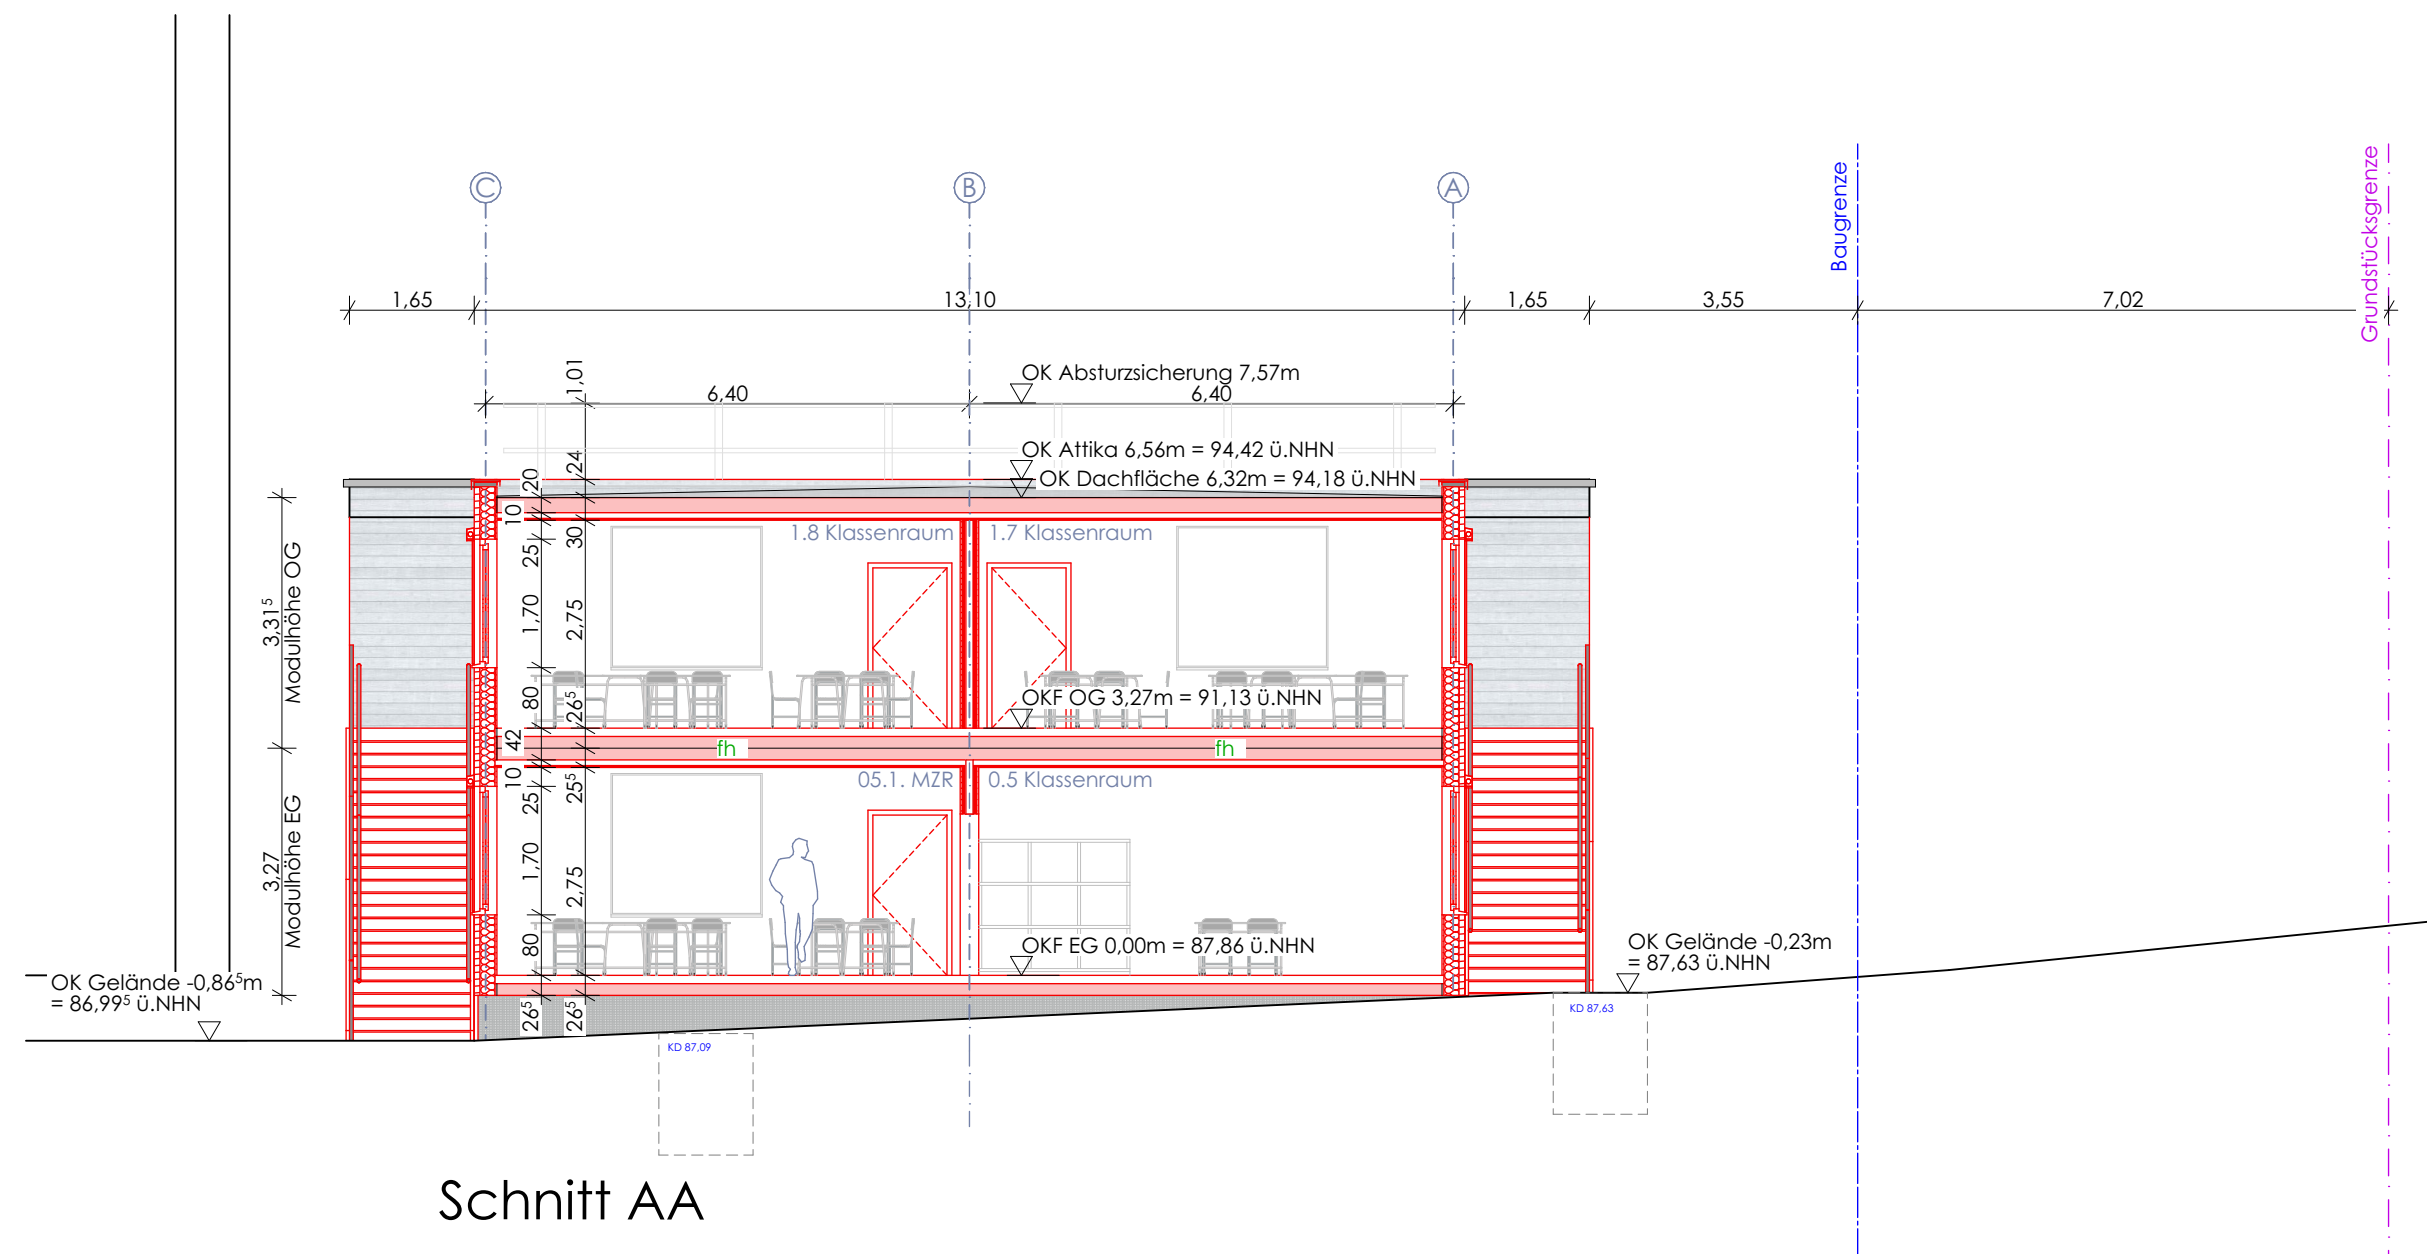

Schnitt AA

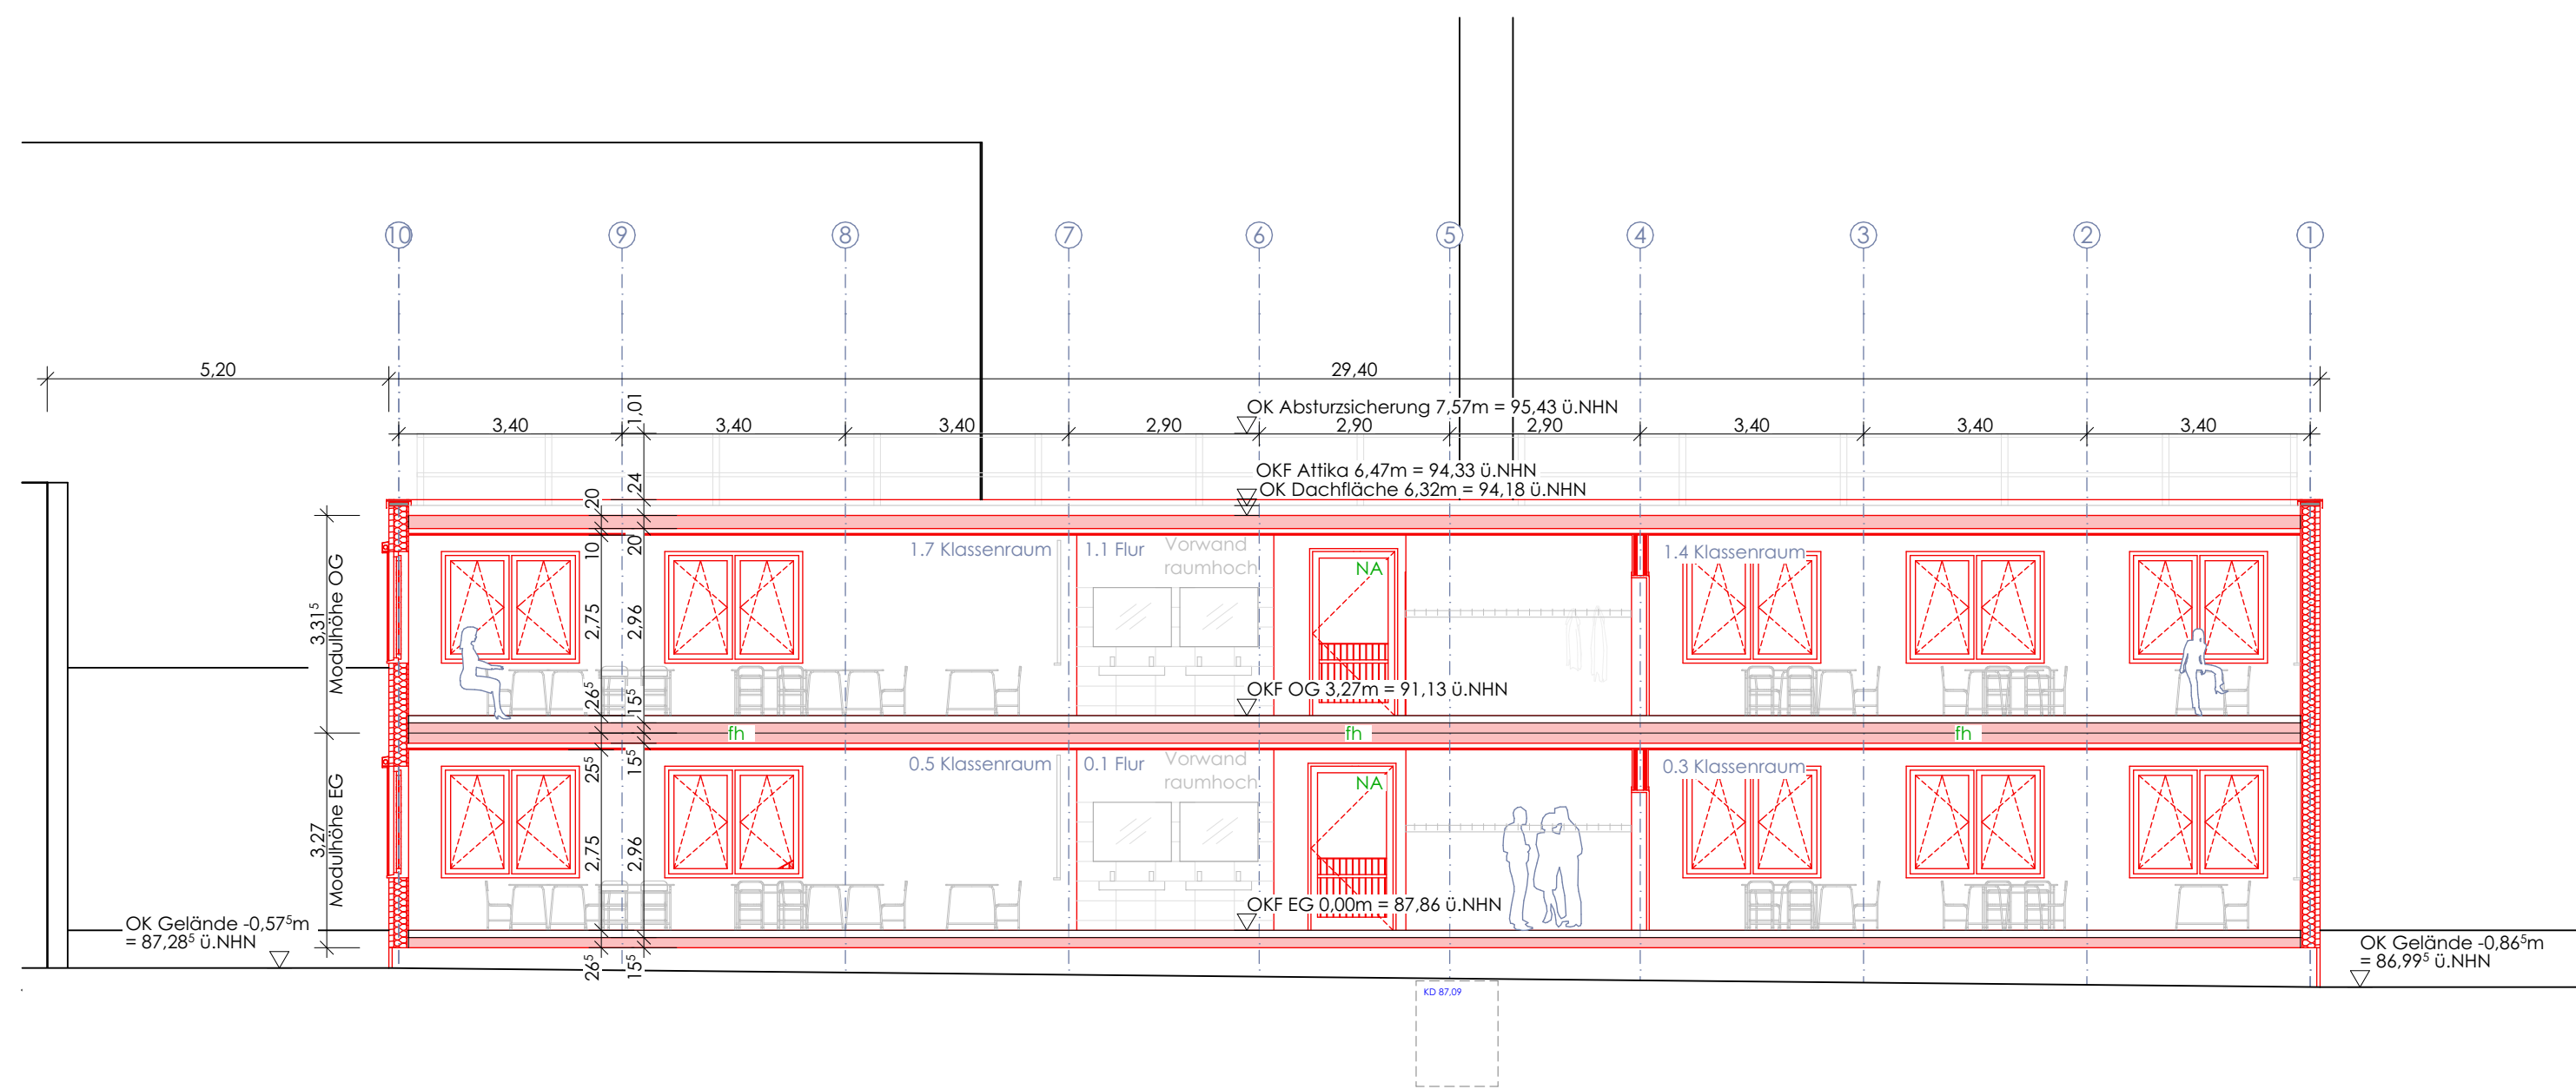

Schnitt BB

DATUM	PLANÄNDERUNGEN	INDEX

LEGENDE MATERIAL / SCHRAFFUR

Abbruch

Neubau

Bestand

NORDPFEIL

(+/- 0,00 = 87,86m ü. NN)

BAUVORHABEN

25-65
Zweigeschossiges Holzmodulgebäude
Realschule am Schlehenweg
Schlehenweg 24
33609 Bielefeld, 1100 / 94

AUFTRAGGEBER

Stadt Bielefeld
Immobilienervicebetrieb
August-Bebel-Str. 92
33602 Bielefeld

BAUVORLAGEBERECHTIGUNG

PlanBar Architektur
Generalplanungsgesellschaft mbH
vert. durch Matthias Morkramer
Sülzburgstr. 115, 50937 Köln

PLANINHALT

Schnitt AA, Schnitt BB

PLANMAßSTAB	1:100
PLANDATUM	24.06.2026
PLANUNG	db / as
PLANFORMAT	594 x 420 A2
PLANNUMMER	25-65_C2_4_SN AA, BB_260624