



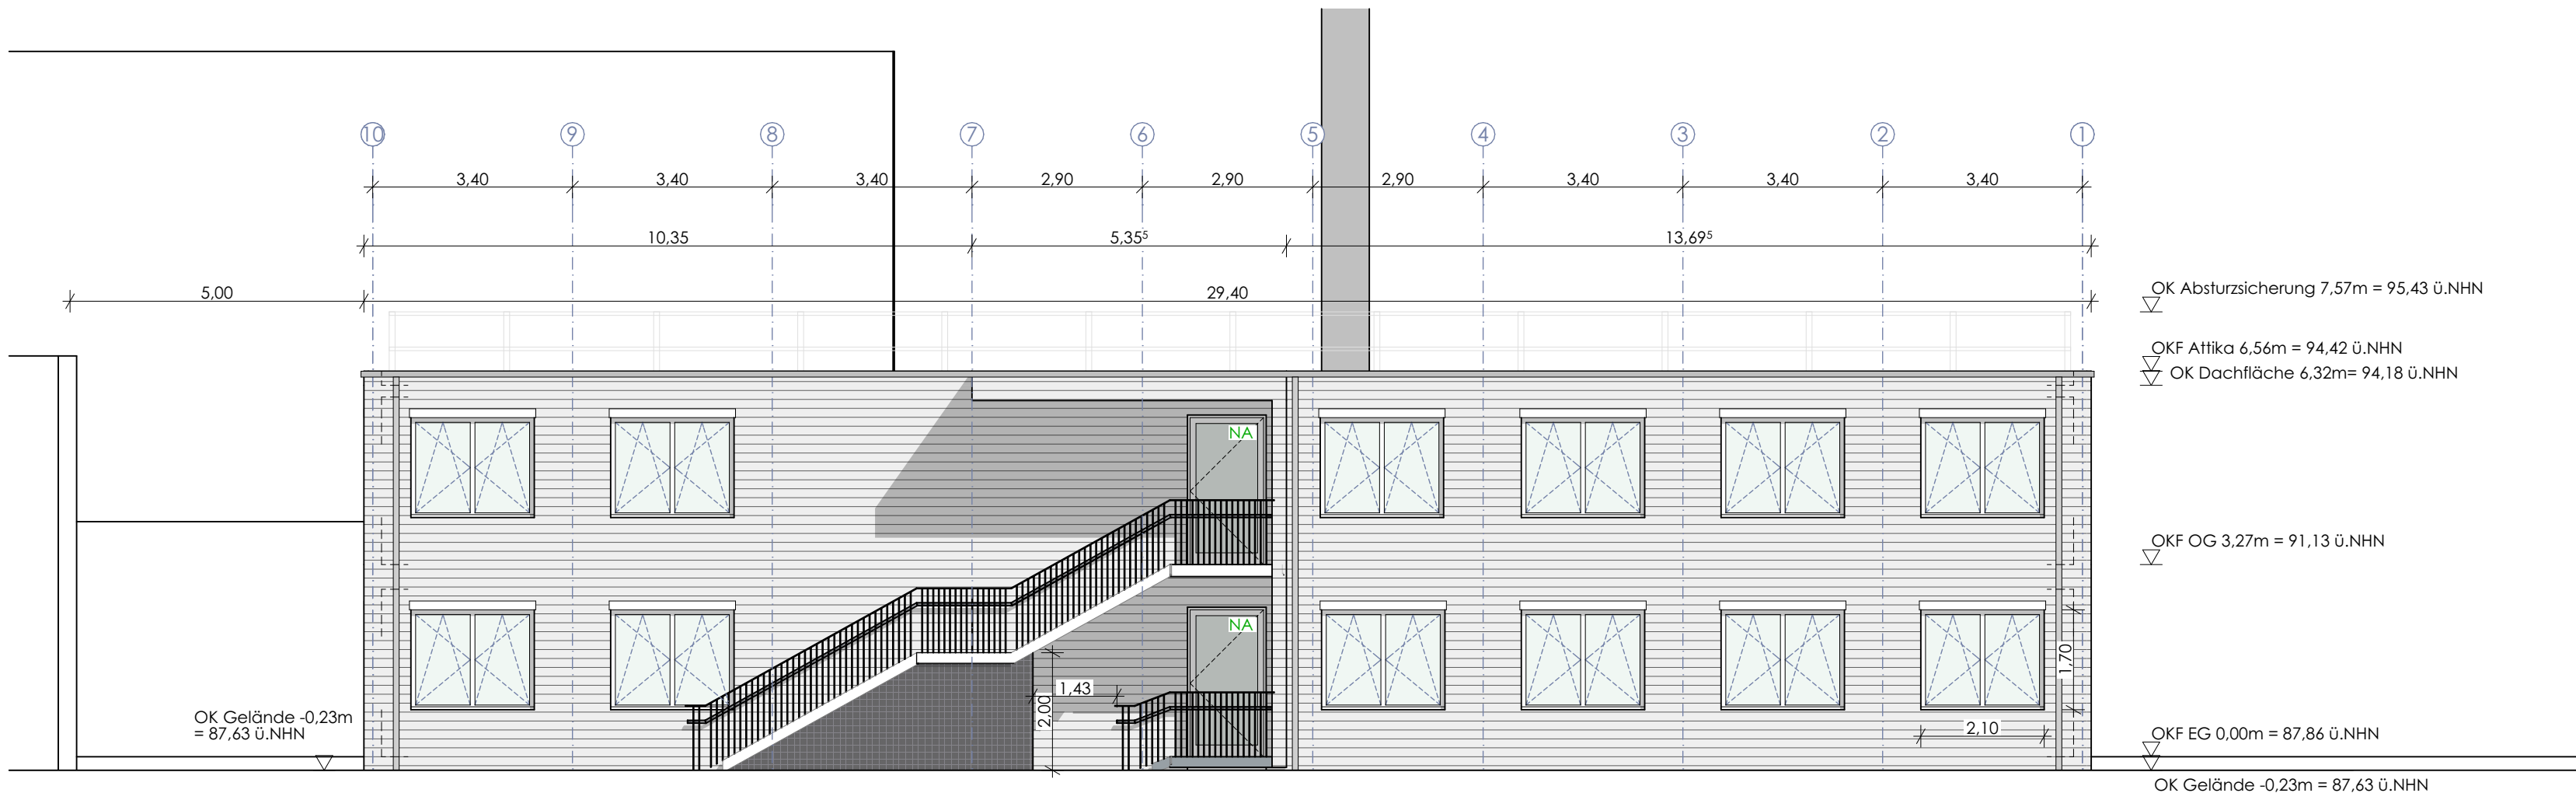

Ansicht Nord

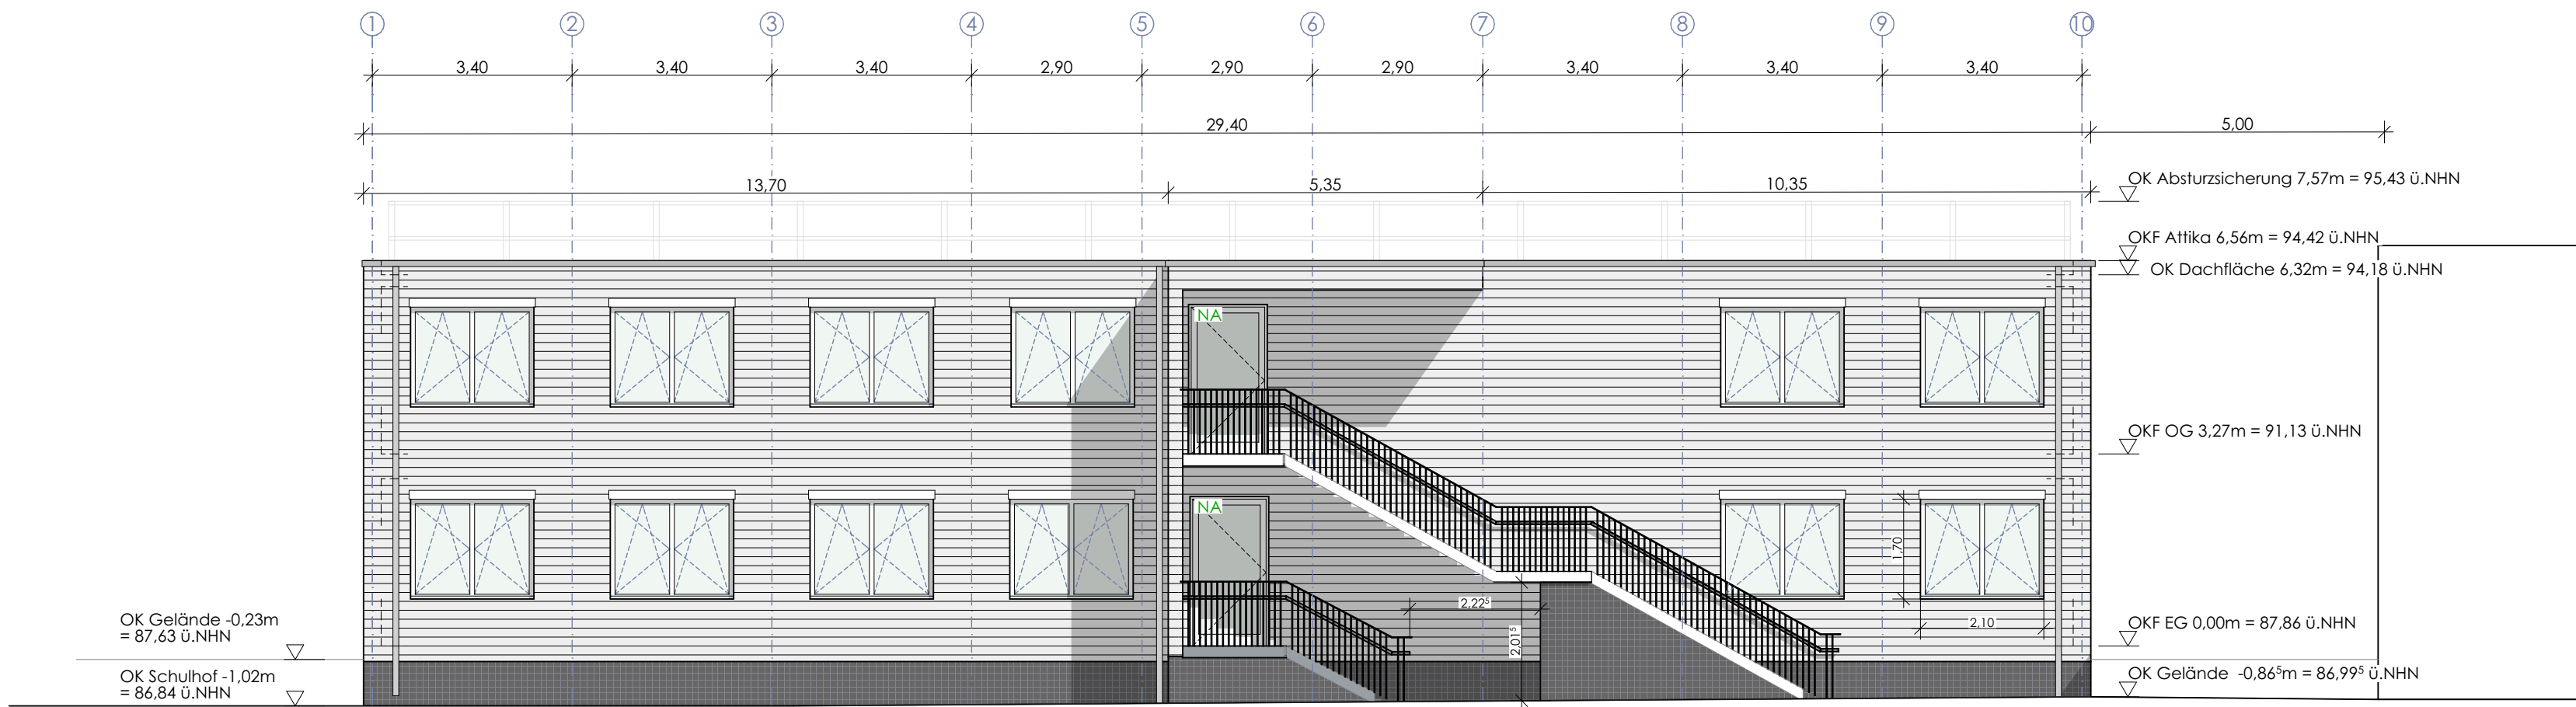

Ansicht Süd

DATUM	PLANÄNDERUNGEN	INDEX

LEGENDE MATERIAL / SCHRAFFUR

Abbruch

Neubau

Bestand

Baugrenze

Grundstücksgrenze

NORDPFEIL

(+/- 0,00 = 87,86m ü. NN)

BAUVORHABEN
25-65 Zweigeschossiges Holzmodulgebäude Realschule am Schlehenweg Schlehenweg 24 33609 Bielefeld, 1100 / 94
AUFTRAGGEBER
Stadt Bielefeld Immobilienervicebetrieb August-Bebel-Str. 92 33602 Bielefeld
BAUVORLAGEBERECHTIGUNG
PlanBar Architektur Generalplanungsgesellschaft mbH vert. durch Matthias Morkramer Sülzburgstr. 115, 50937 Köln
PLANINHALT
Ansicht Nord, Ansicht Süd
PLANMAßSTAB 1:100
PLANDATUM 24.06.2026
PLANUNG db / as
PLANFORMAT 594 x 420 A2
PLANNUMMER 25-65_C2_4_AN N, S_260624