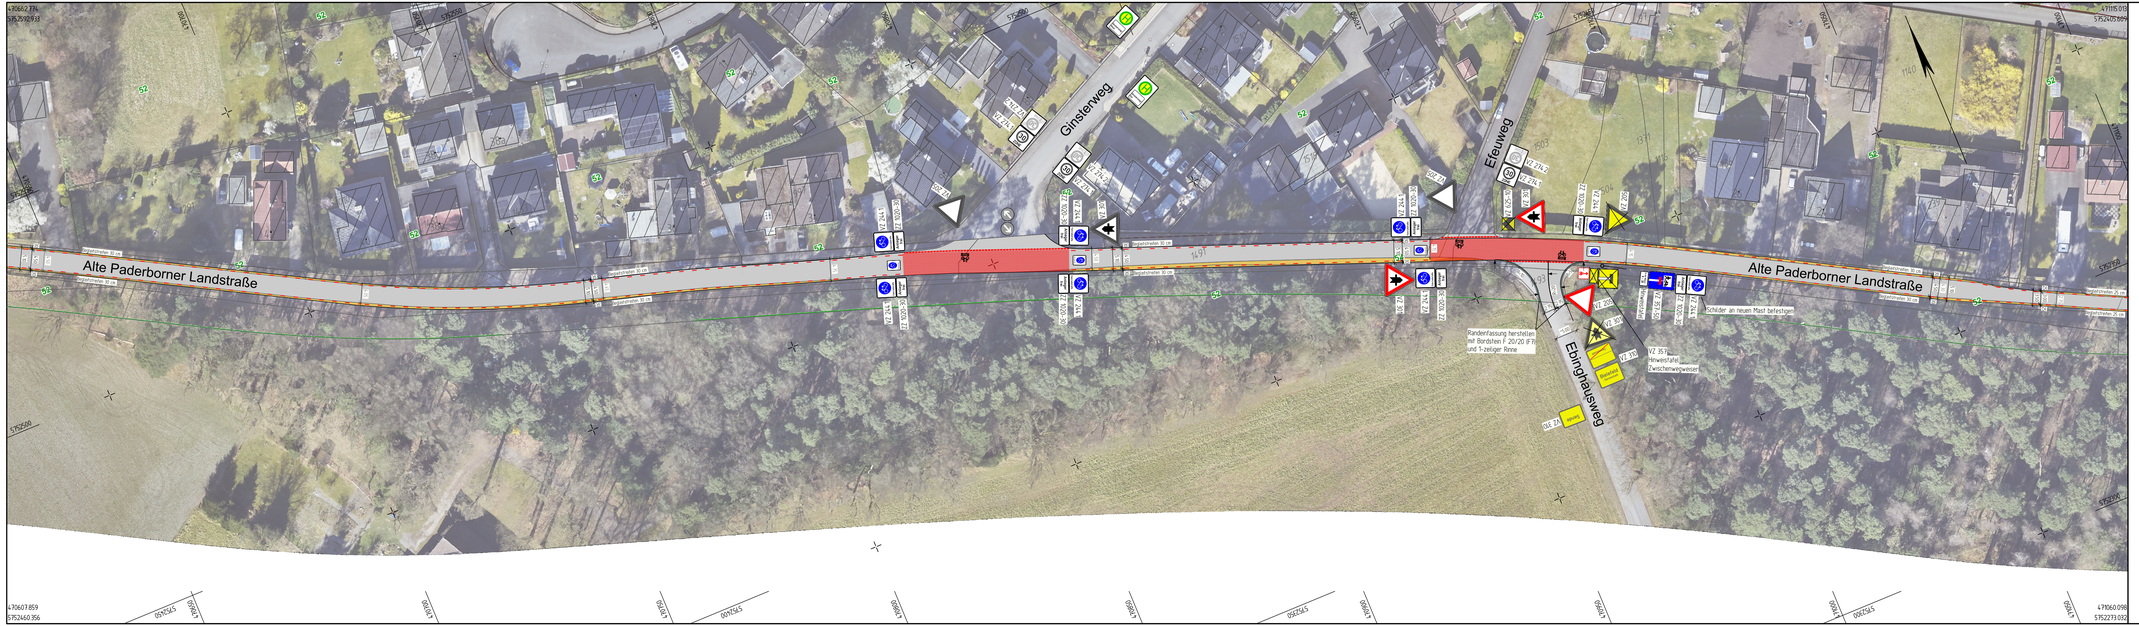
Alte Paderborner Landstraße
Ginsterweg
Efeuweg
Eichinghausweg
Randenfassung herstellen mit Bordsteinen F 20/20 ø F und 1-zeiliger Rinne
Schilder an neuem Mast befestigen
VZ 357 Hinweistafel Zwischenmarkierungen
VZ 274 zeichen
VZ 274 zeichen
VZ 274 zeich