




Grundriss EG

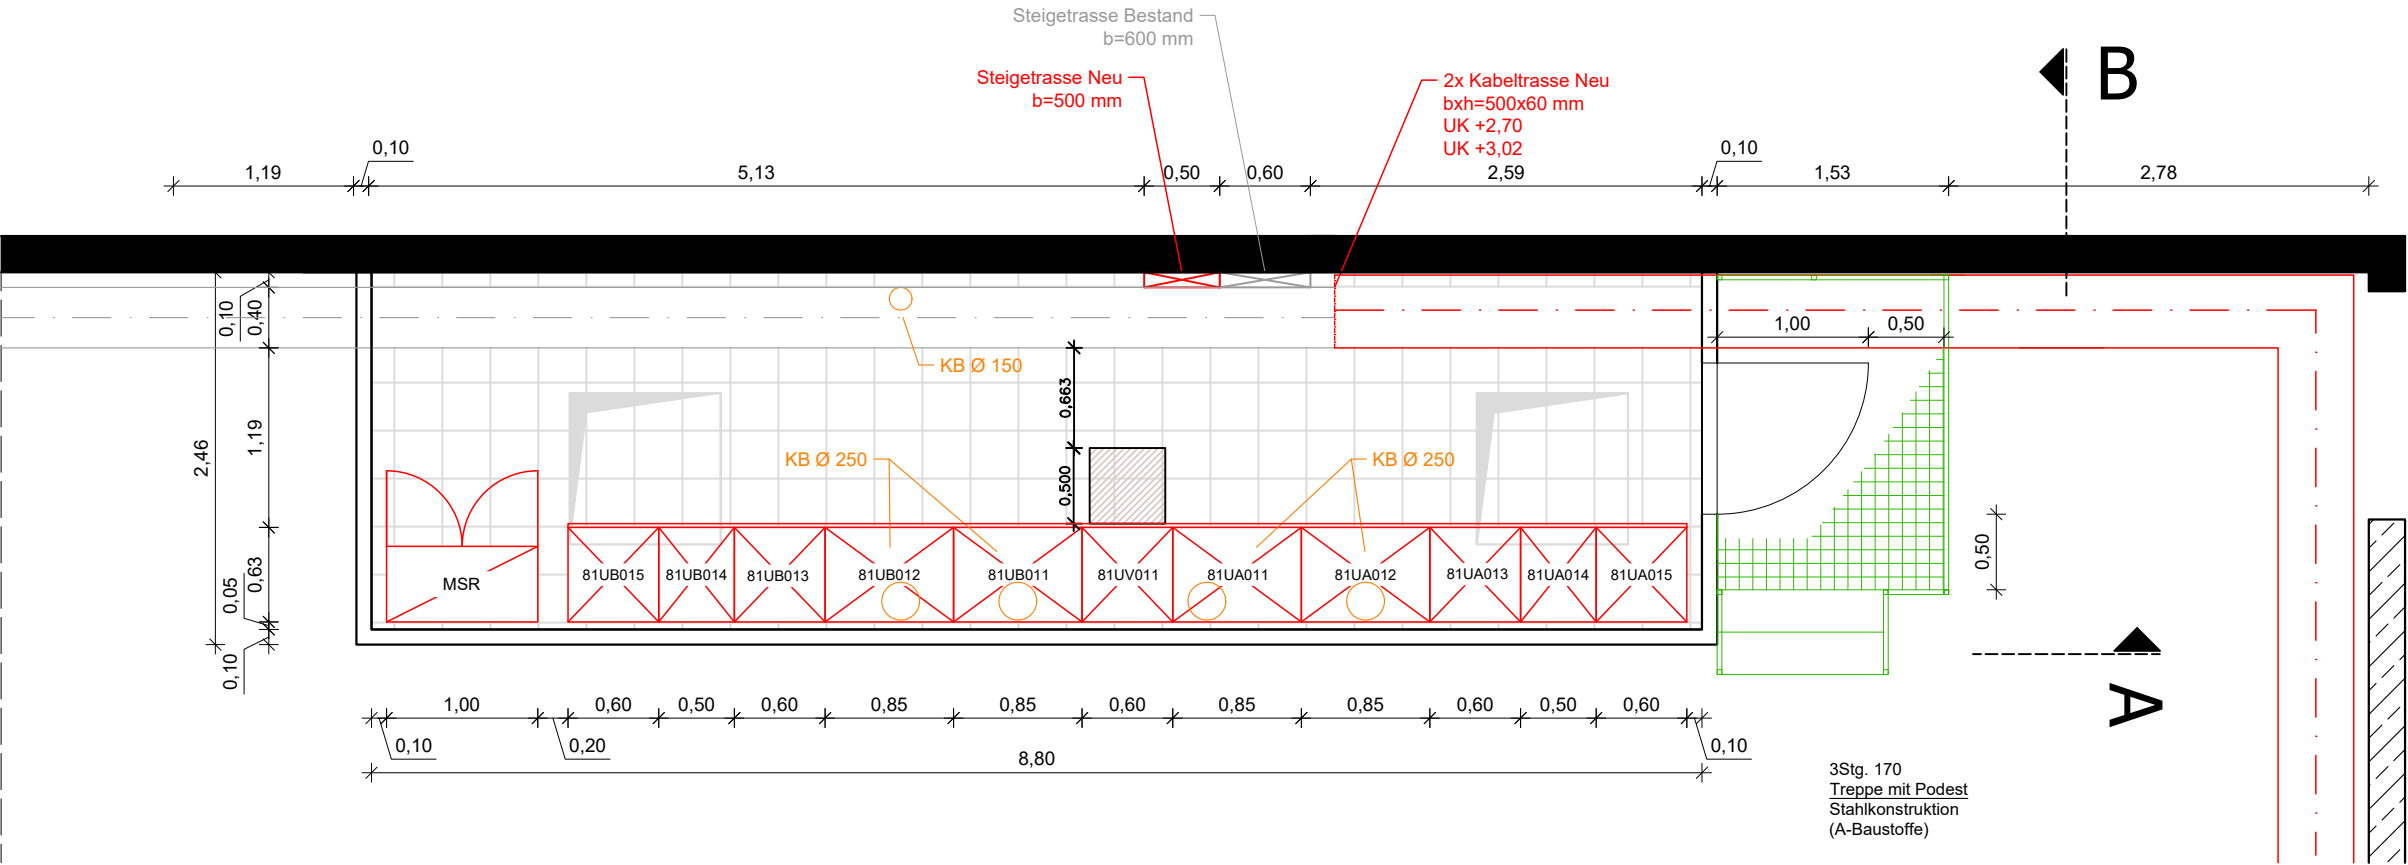

Schnitt A-A

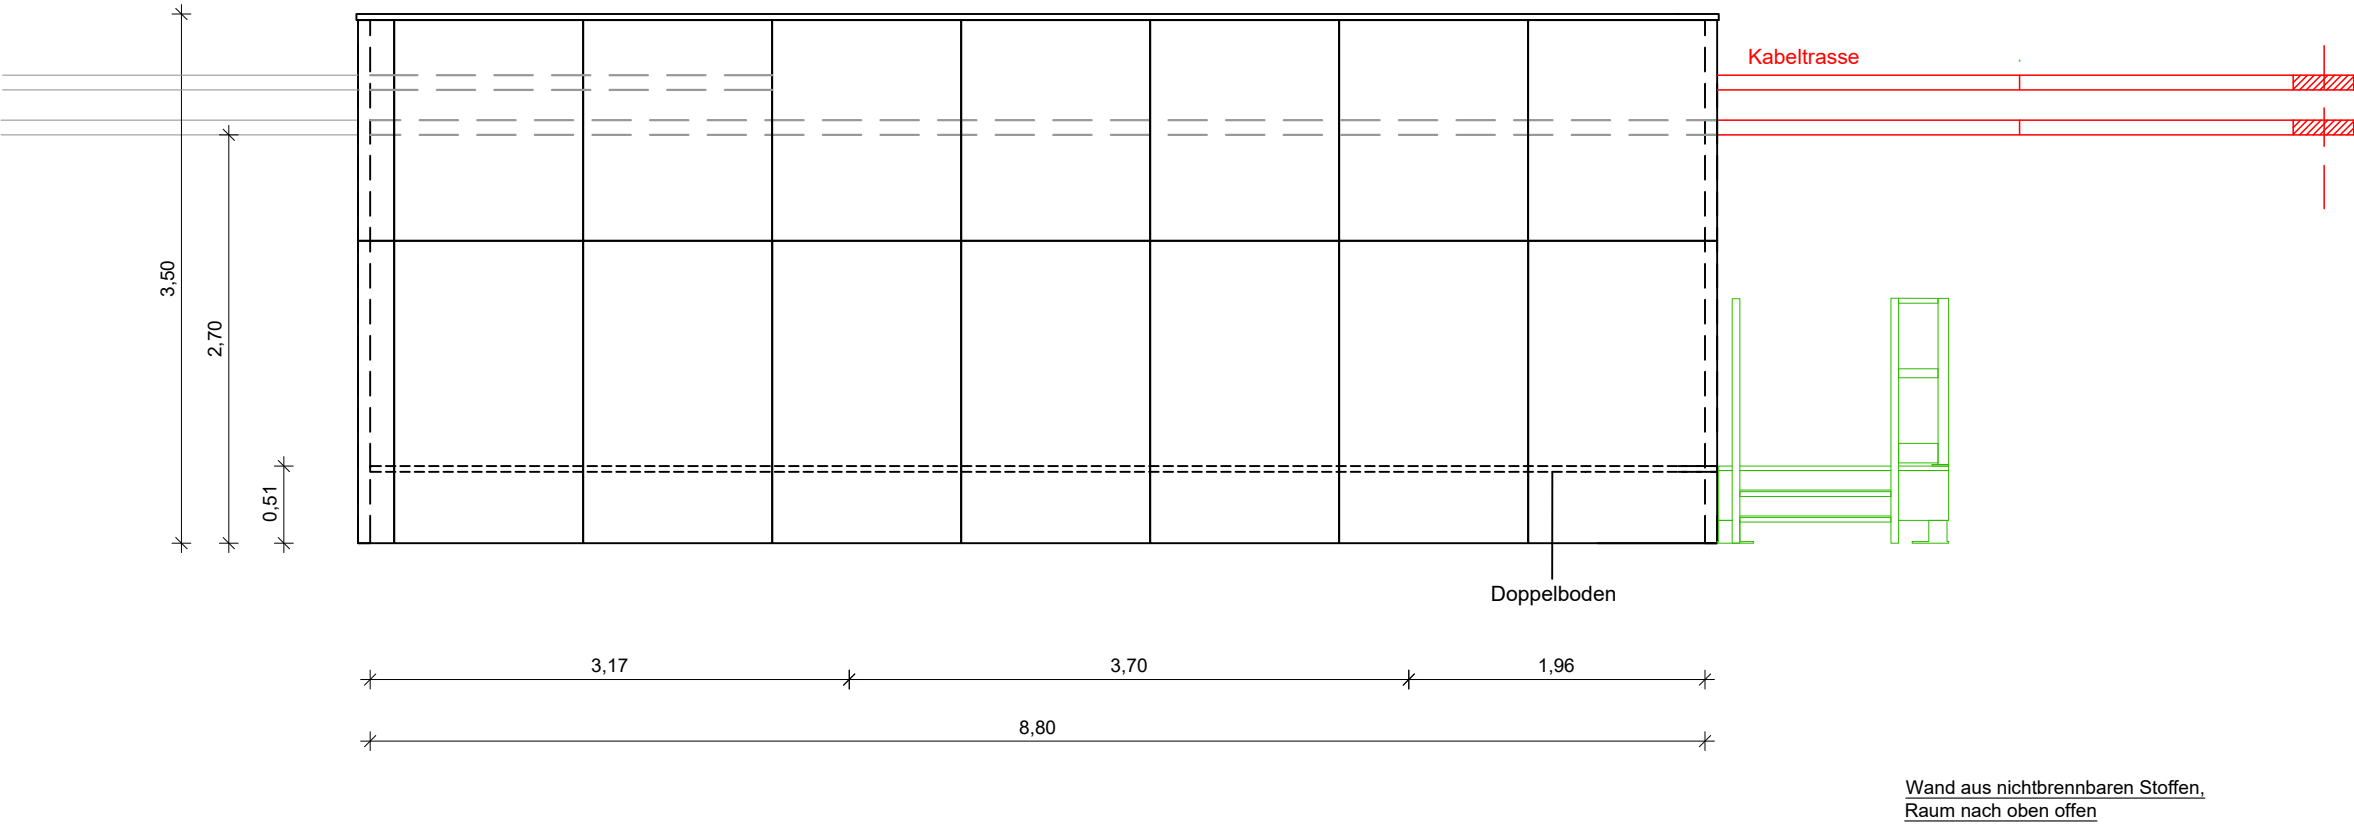

Schnitt B-B

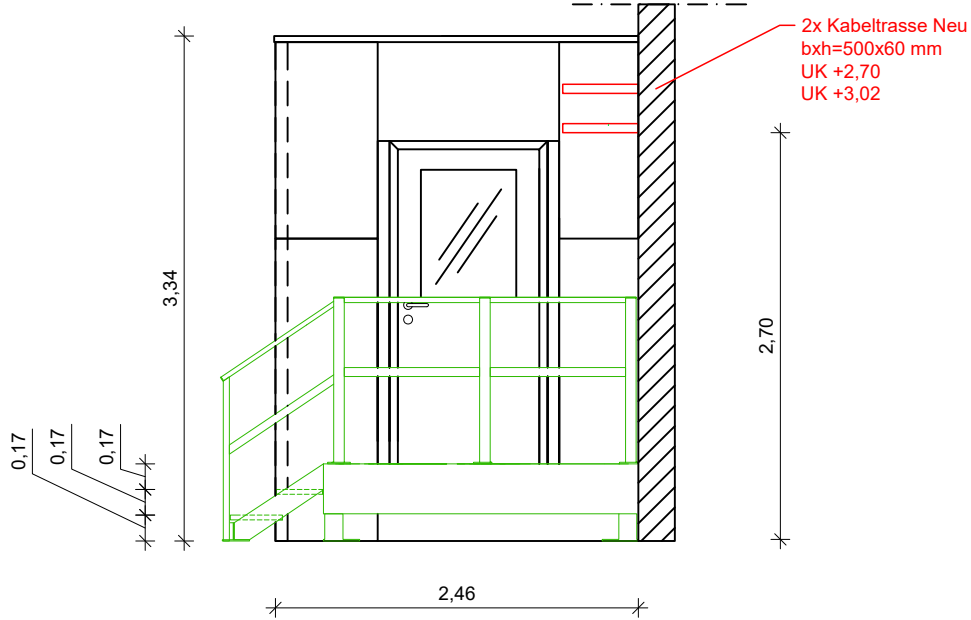

Treppenanlage
- Oberkante: 510 mm
- Belag: Gitterrost
- Treppe mit Podest
- Stufenbreite: 1.000 mm
- Stufen aus: Gitterroststufen
- Erdbebenzone: keine zu berücksichtigen
- Aussteifung: Portalaussteifung
Bühnenstützen: RAL 7035 lichtgrau
Treppenhänge: RAL 7035 lichtgrau
Treppengeländer: RAL 7035 lichtgrau
Geländerstützen: RAL 7035 lichtgrau
Handlauf + Knieleiste: verzinkt
Riegel und Pfetten: verzinkt

einflügelige Innentür
außen aufschlagend, lichtet Rohbaumaß
ca. B936 x H2093 mm

Wichtige Anmerkungen:

- Alle Höhen und Maße sind vor Bauausführung in der Örtlichkeit zu prüfen! Bei Unstimmigkeiten ist die Bauleitung umgehend zu informieren.
- Vor Baubeginn ist die Lage und Höhe der vorhandenen Leitungen mit Suchschachtungen zu erkunden! Die ausführende Firma wird auf die Spartenerkundungspflicht hingewiesen. Maße sind am Bauwerk oder am Bau zu nehmen.

c	...	...	...
b	...	...	...
a	...	...	...
	Änderung	Datum	Gezeichnet: Geprüft:

Auftraggeber:	Umweltbetrieb der Stadt Bielefeld	Datum	Zeichen
		Gezeichnet:	14.04.2026 AC
		Geprüft:	14.04.2026 JR
		Projektnummer:	27706400119
Projekt:	Sanierung der Zulaufgruppe KA Brake	Projektleiter:	MB
		Lagesystem:	...
		Höhensystem:	...
		Bezugshöhe:	...
Planungsphase:	Ausführungsplanung	Blattformat:	594 x 420 mm
		Maßstab:	1:50
		Blattnr.:	E01-06