




Umbauphase 01

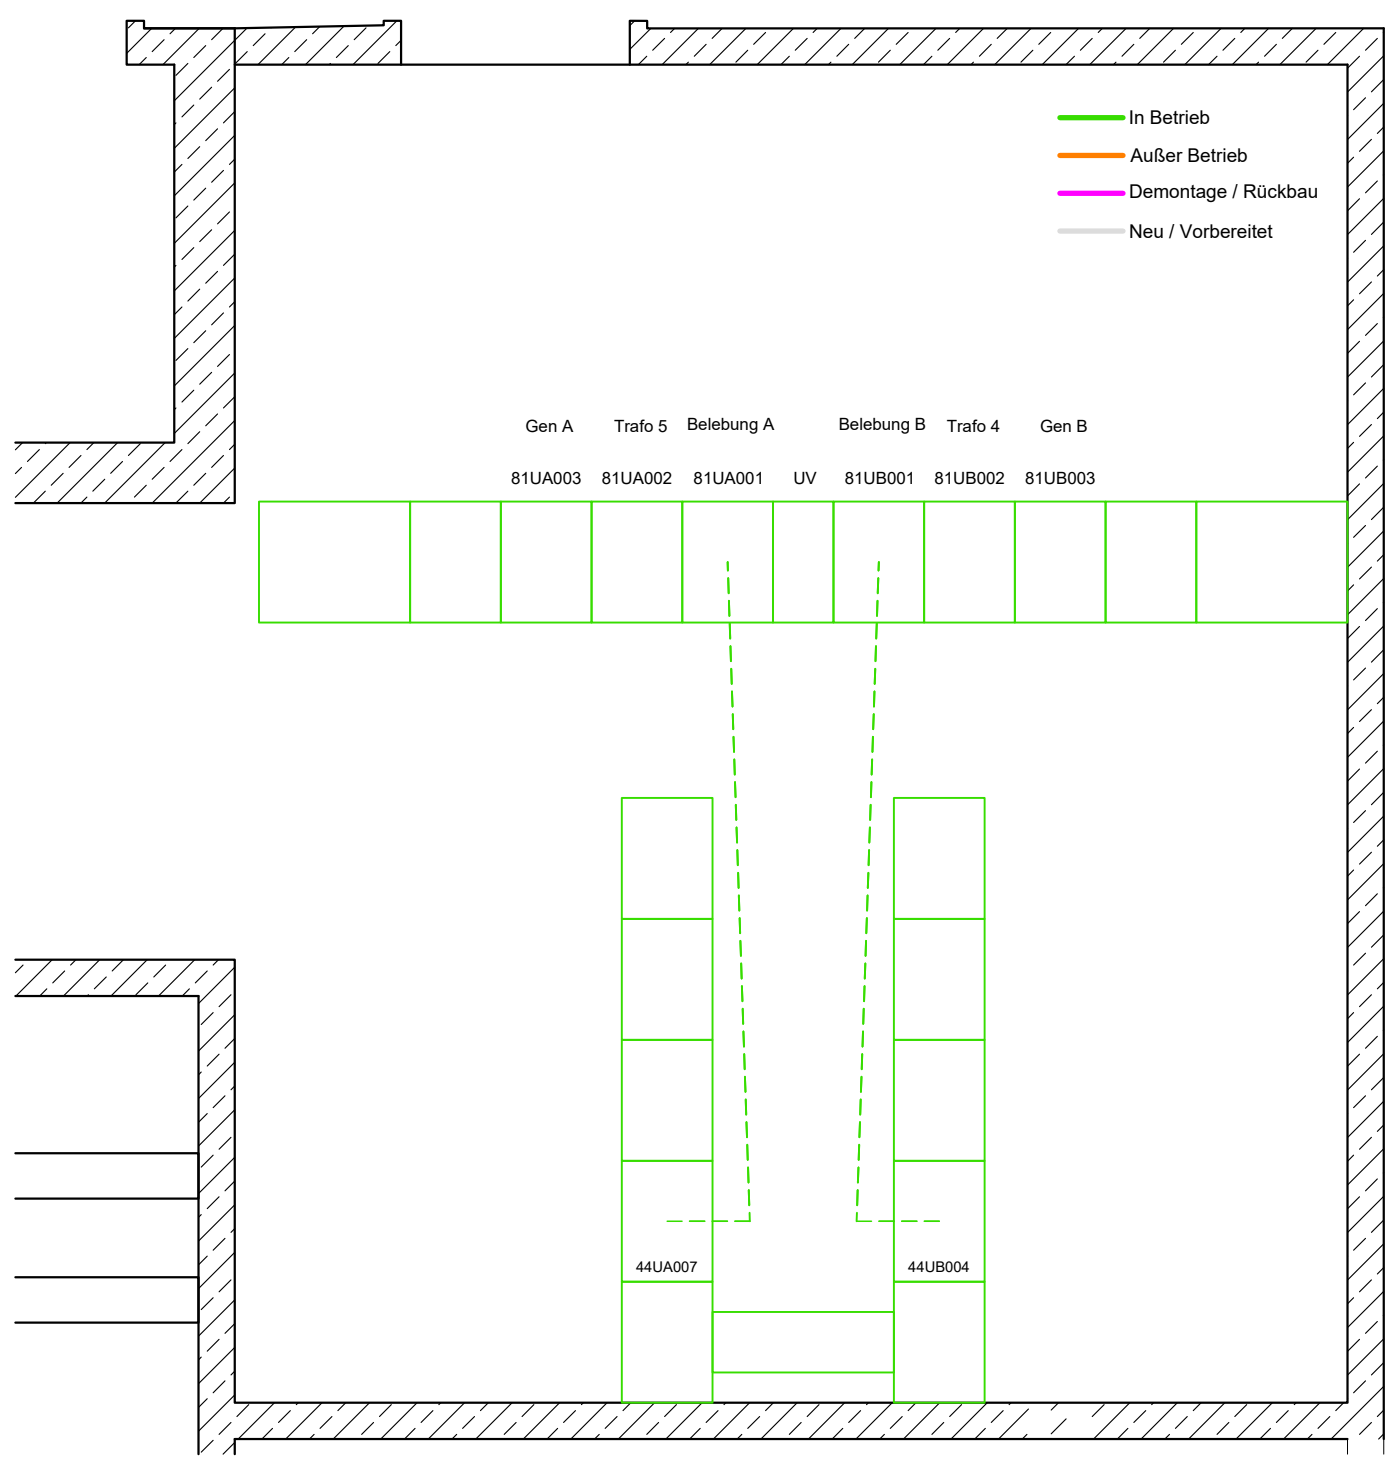


Umbauphase 02

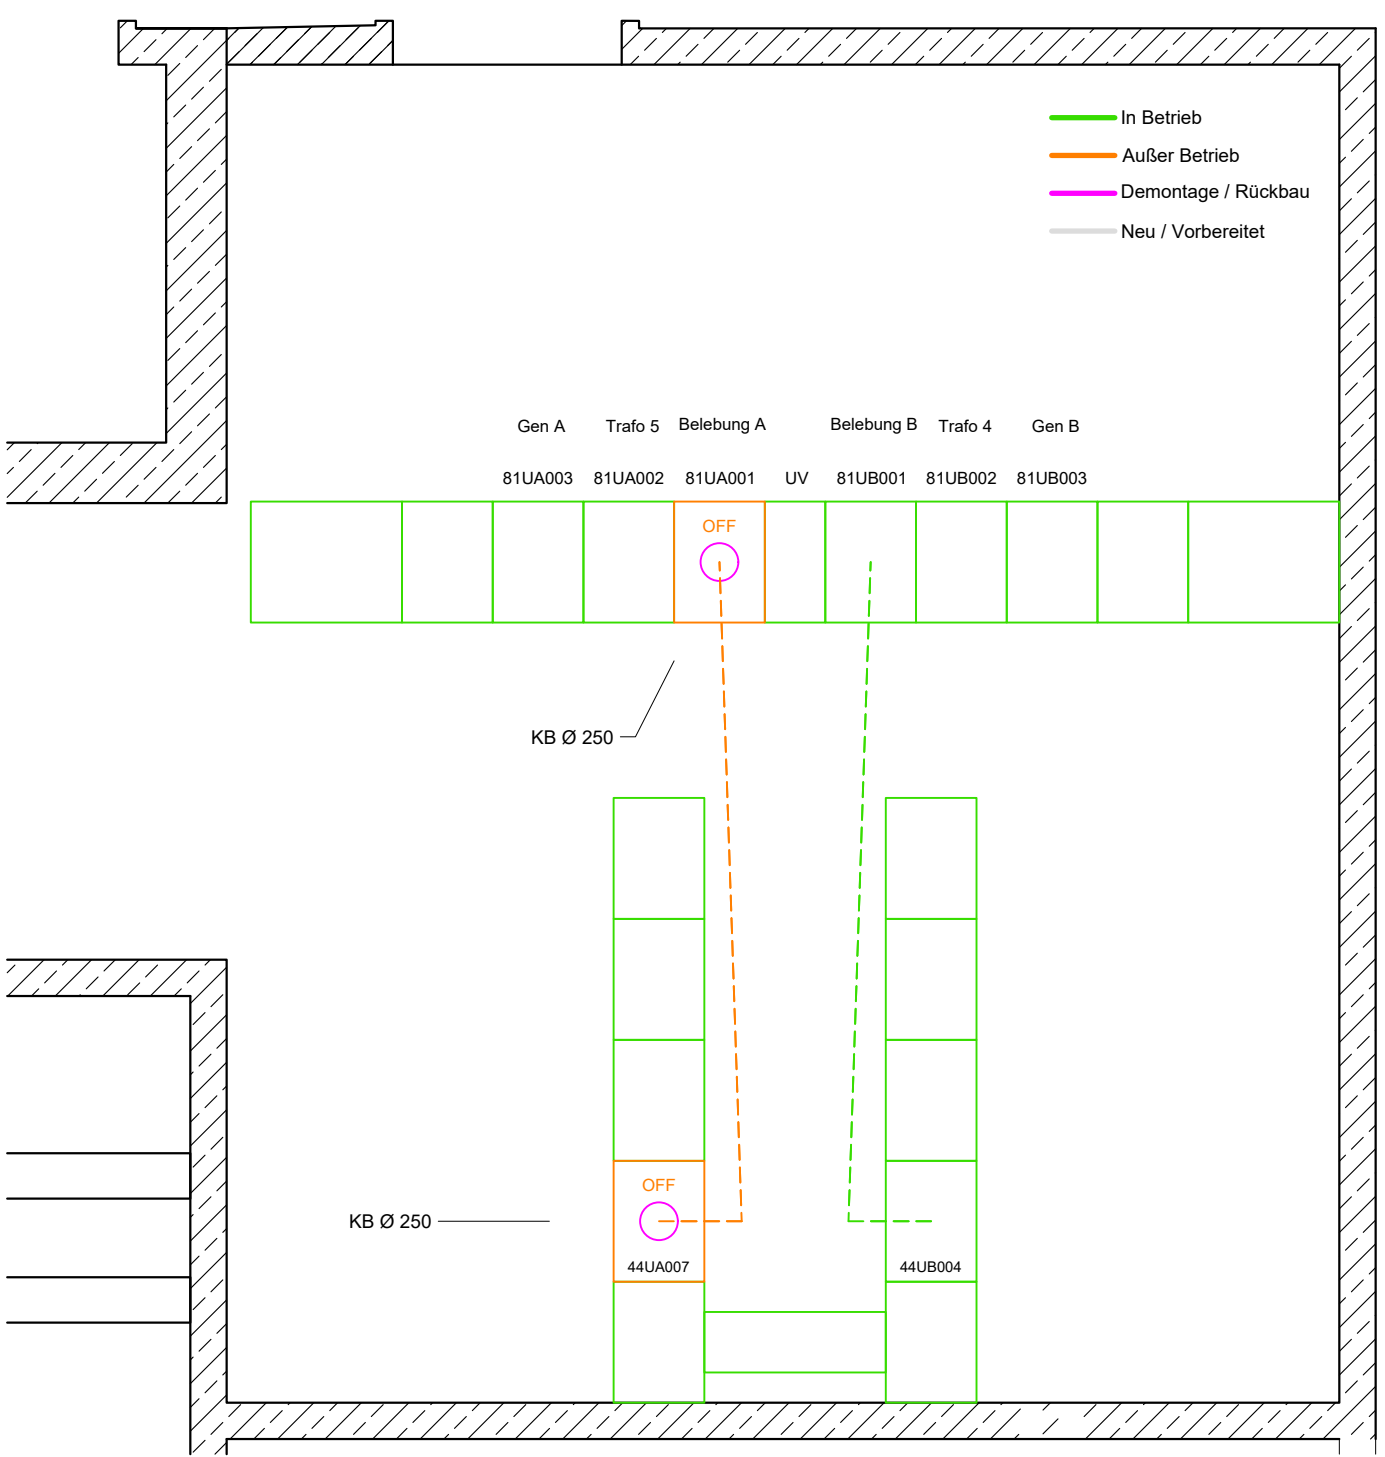


Umbauphase 03

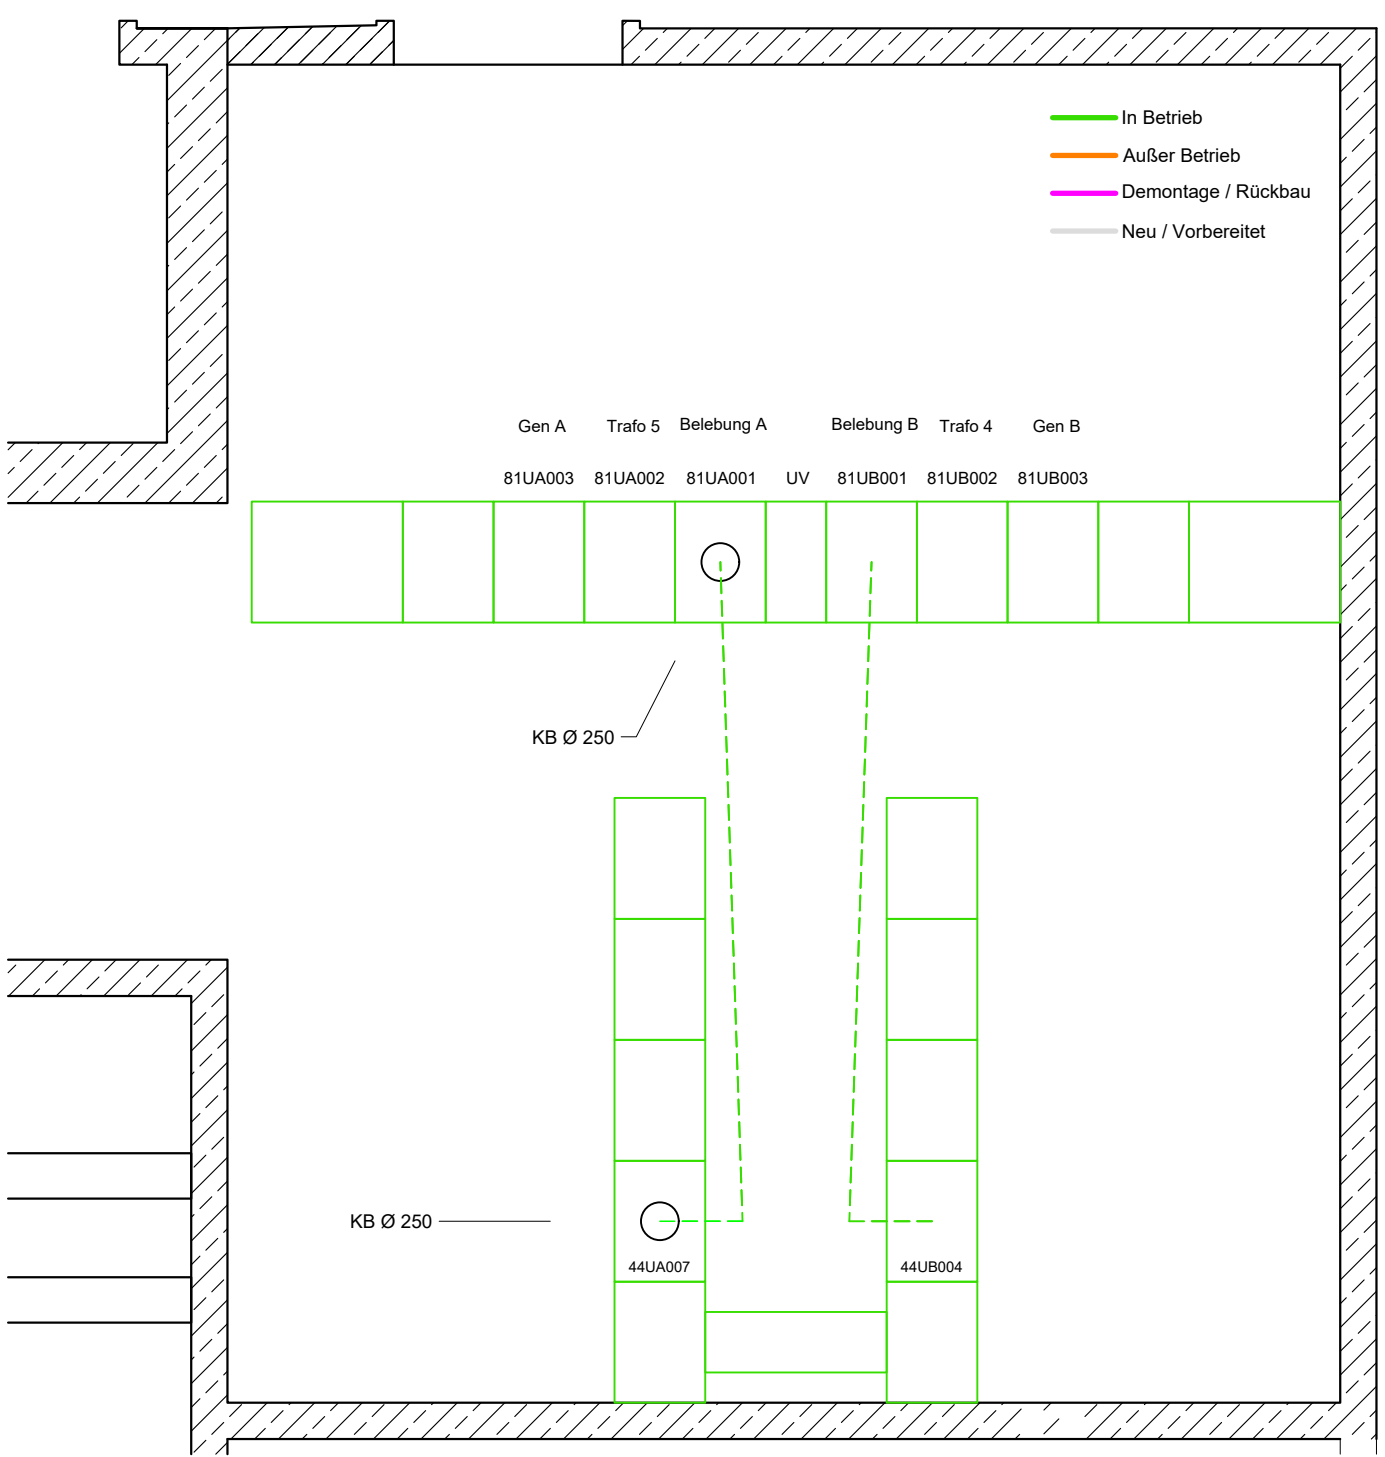


Umbauphase 04

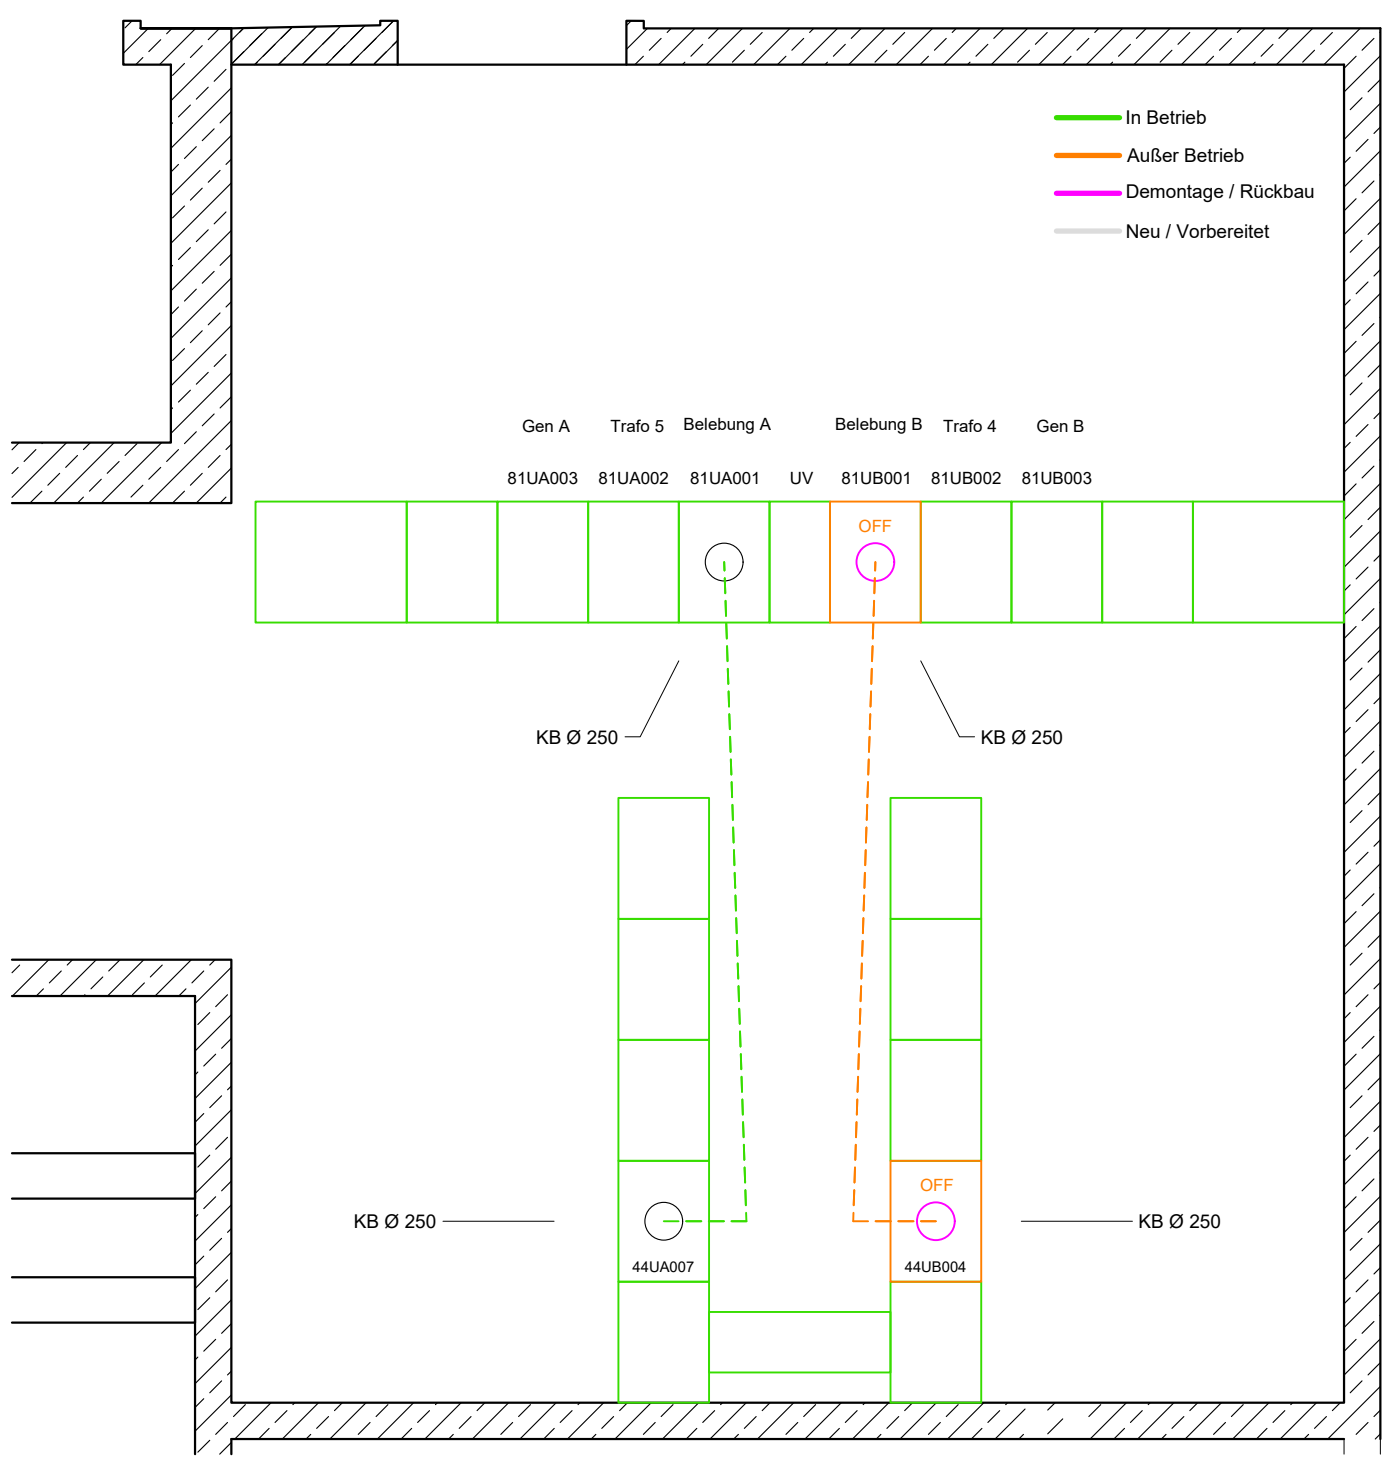


Umbauphase 05

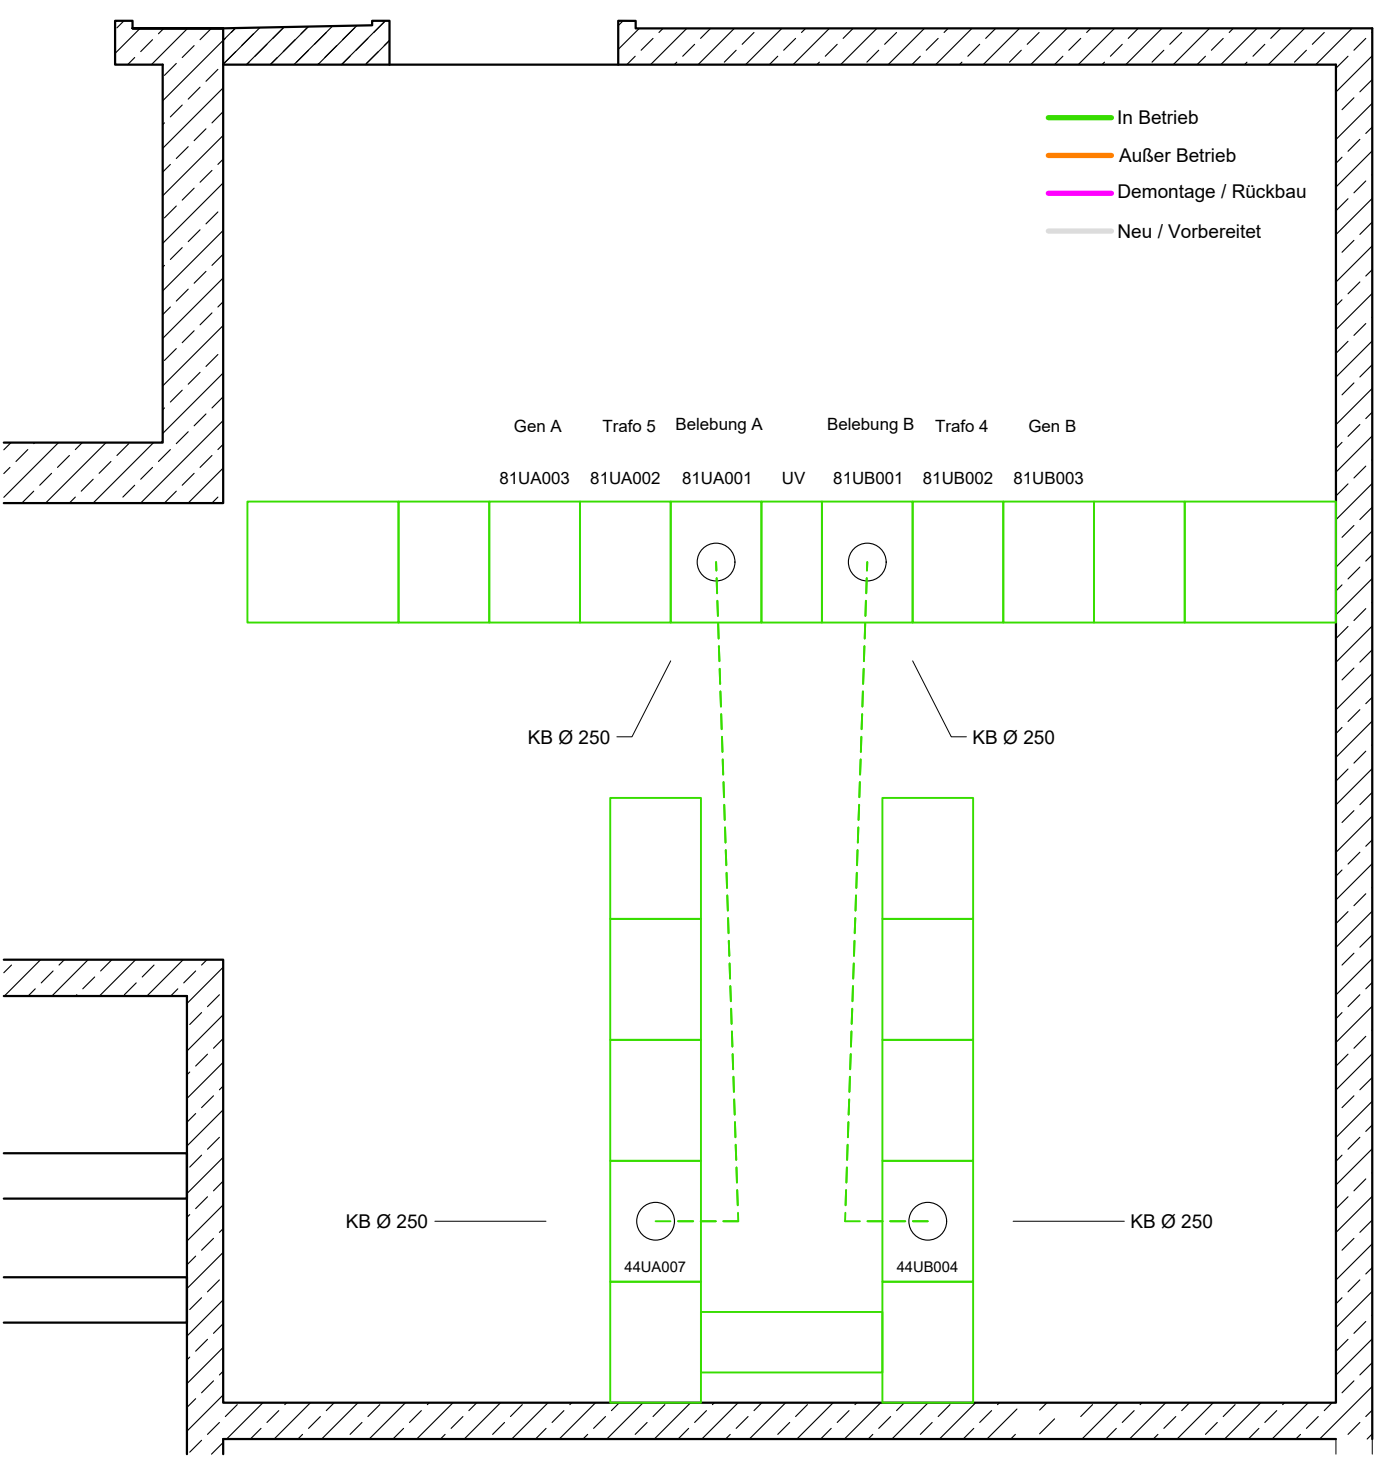

Umbauphase 06

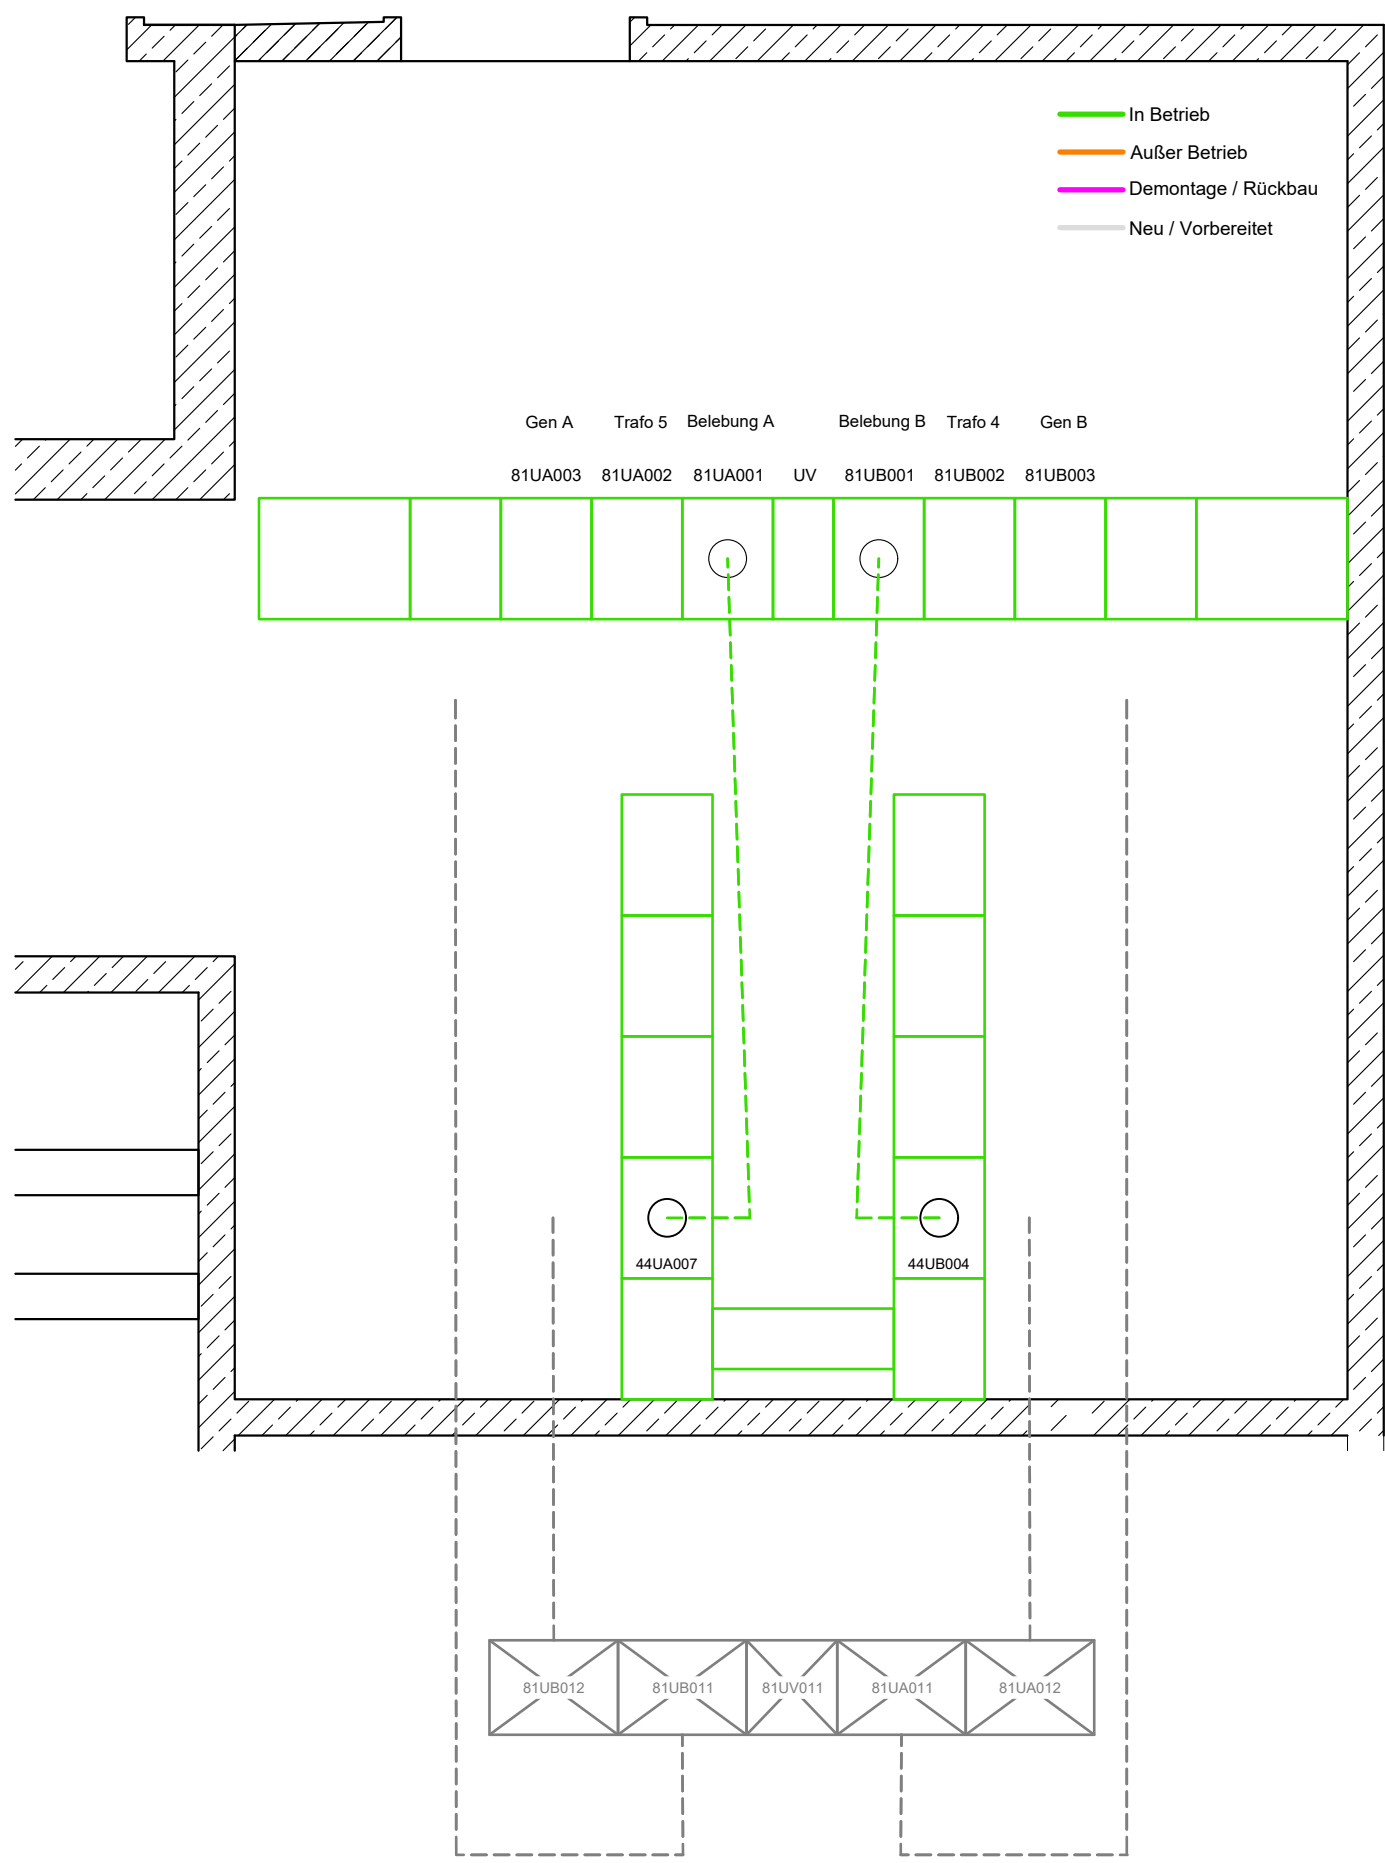


Umbauphase 07

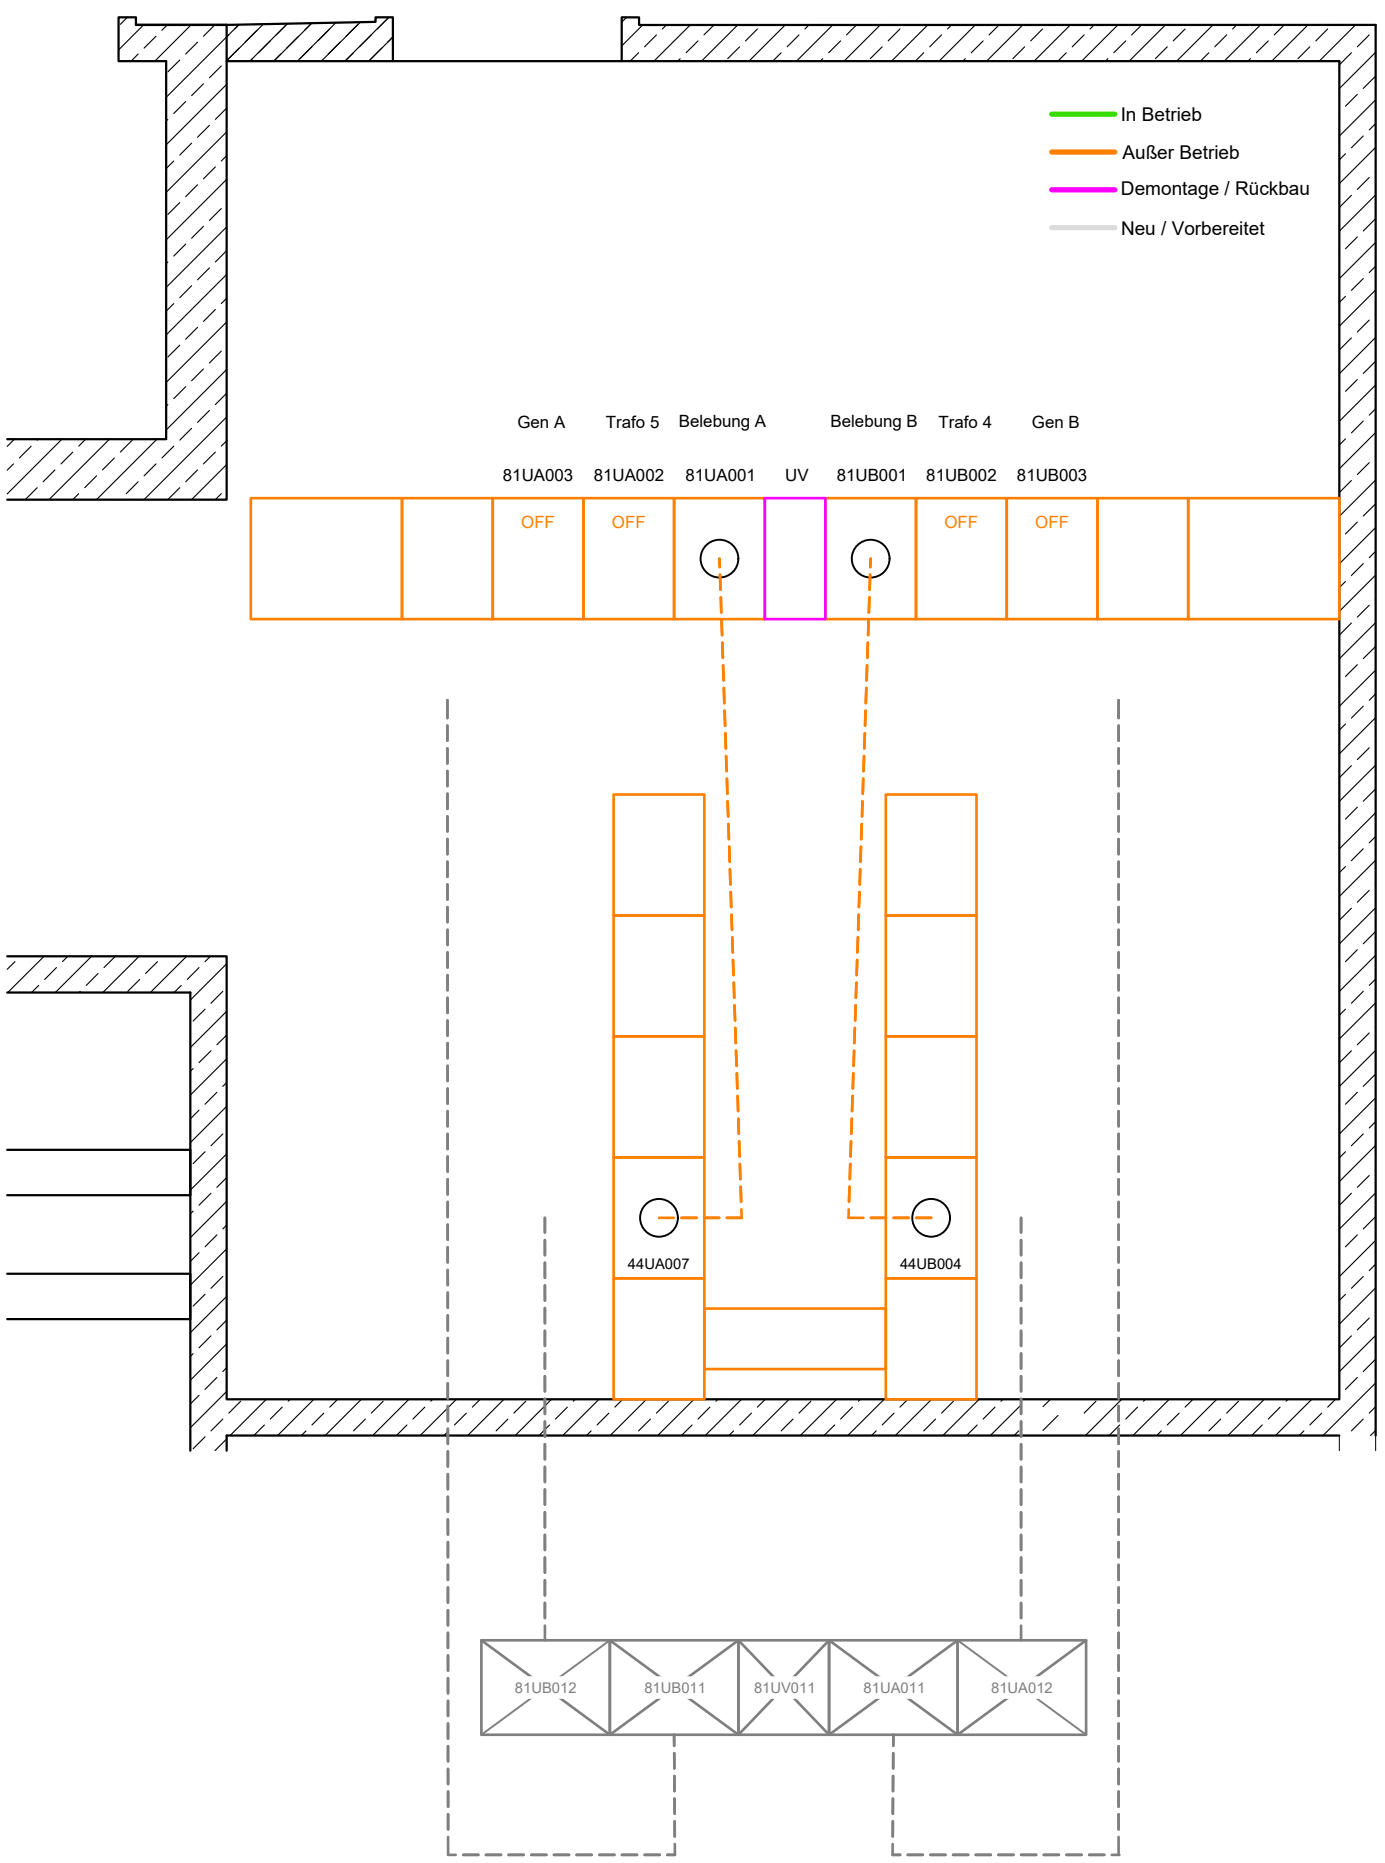


!! Anlage max. 4 Stunden außer Betrieb !!
Die Arbeiten sind zwischen 00:00 Uhr und 07:00 Uhr durchzuführen.


Umbauphase 08

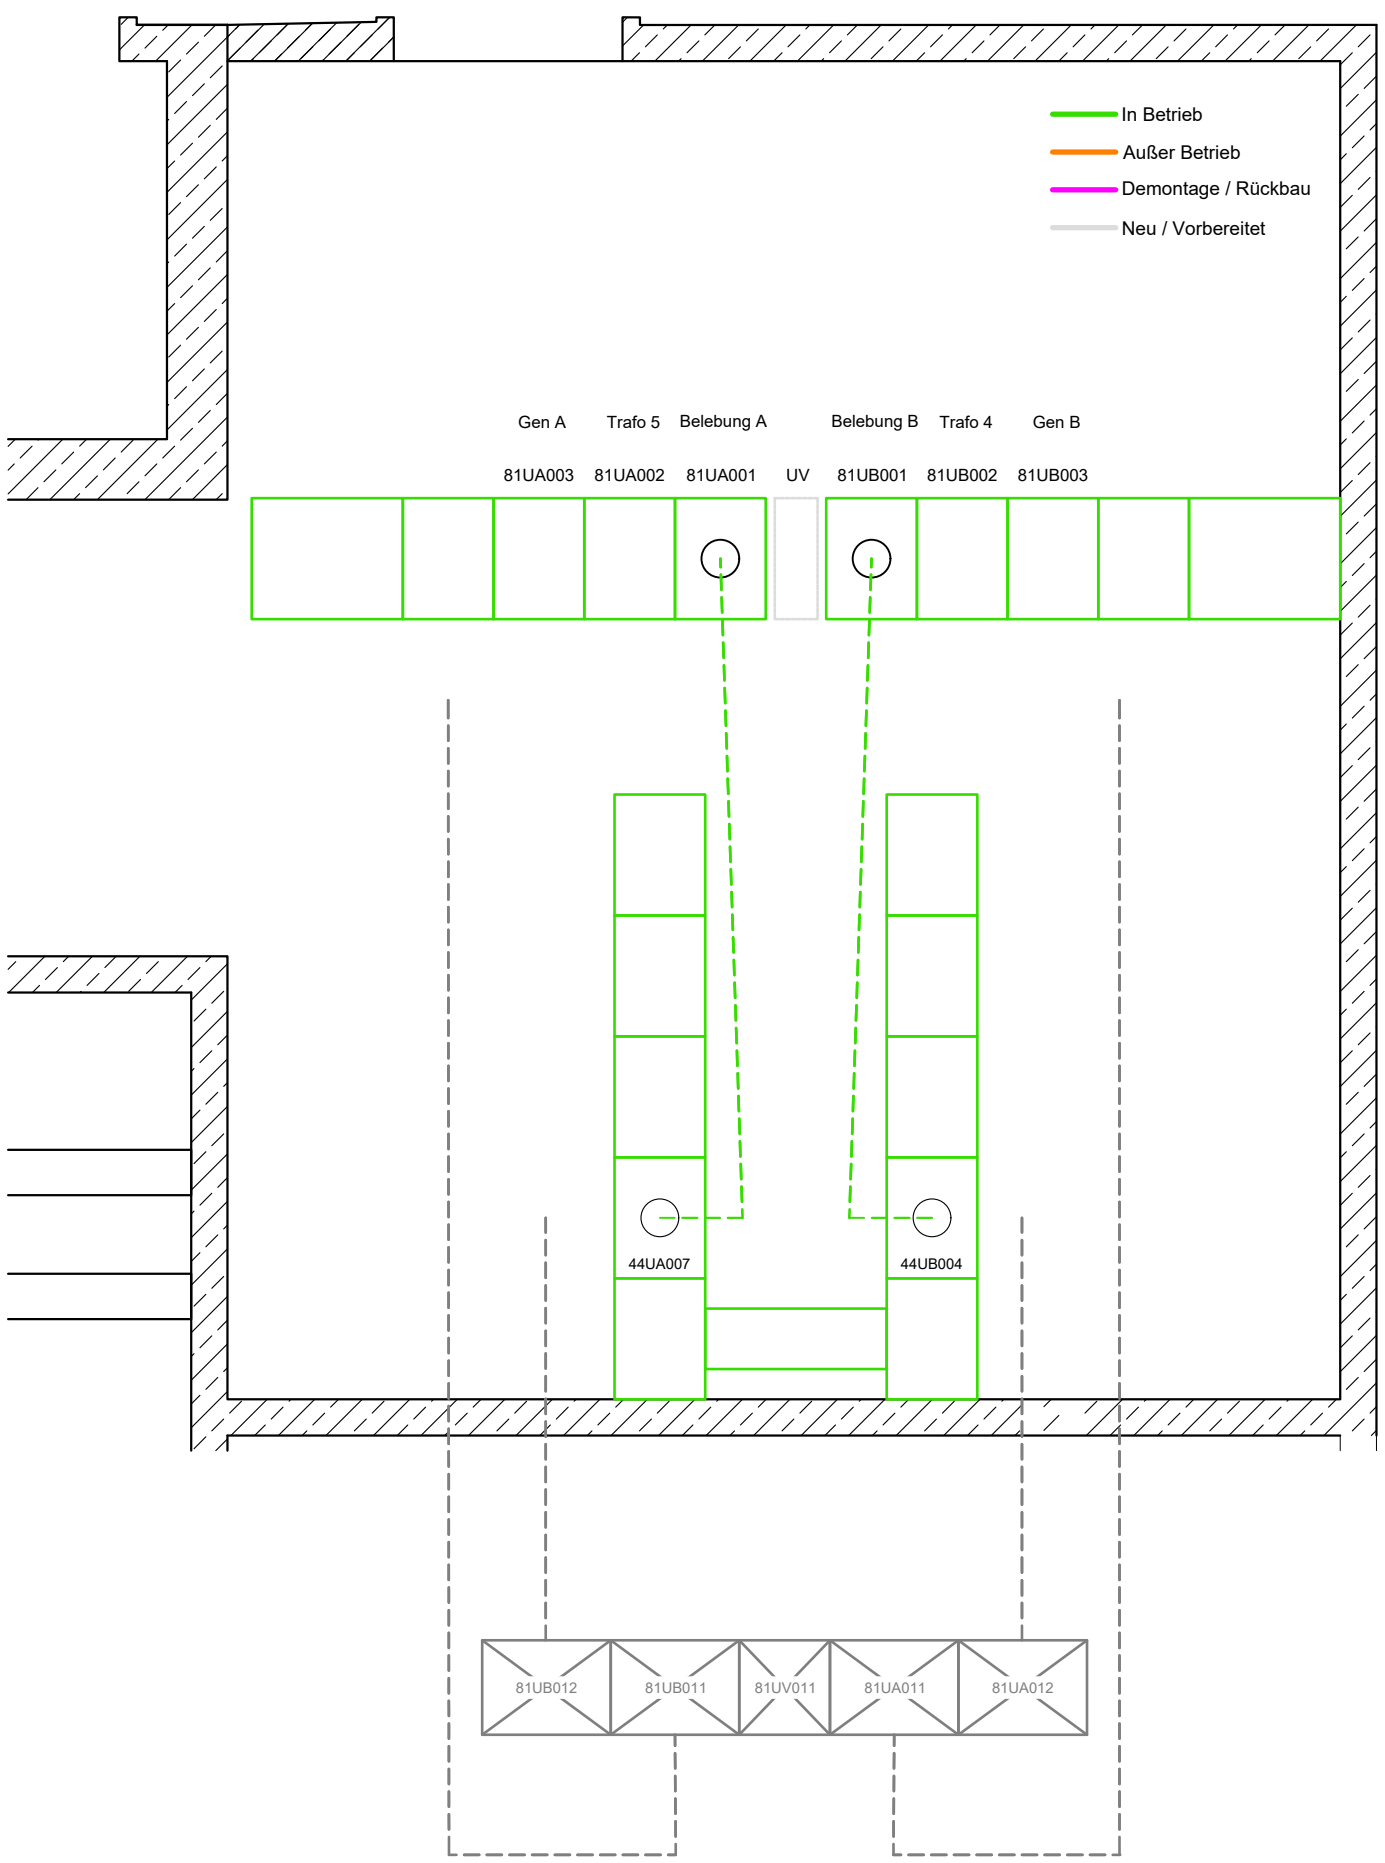


Umbauphase 09

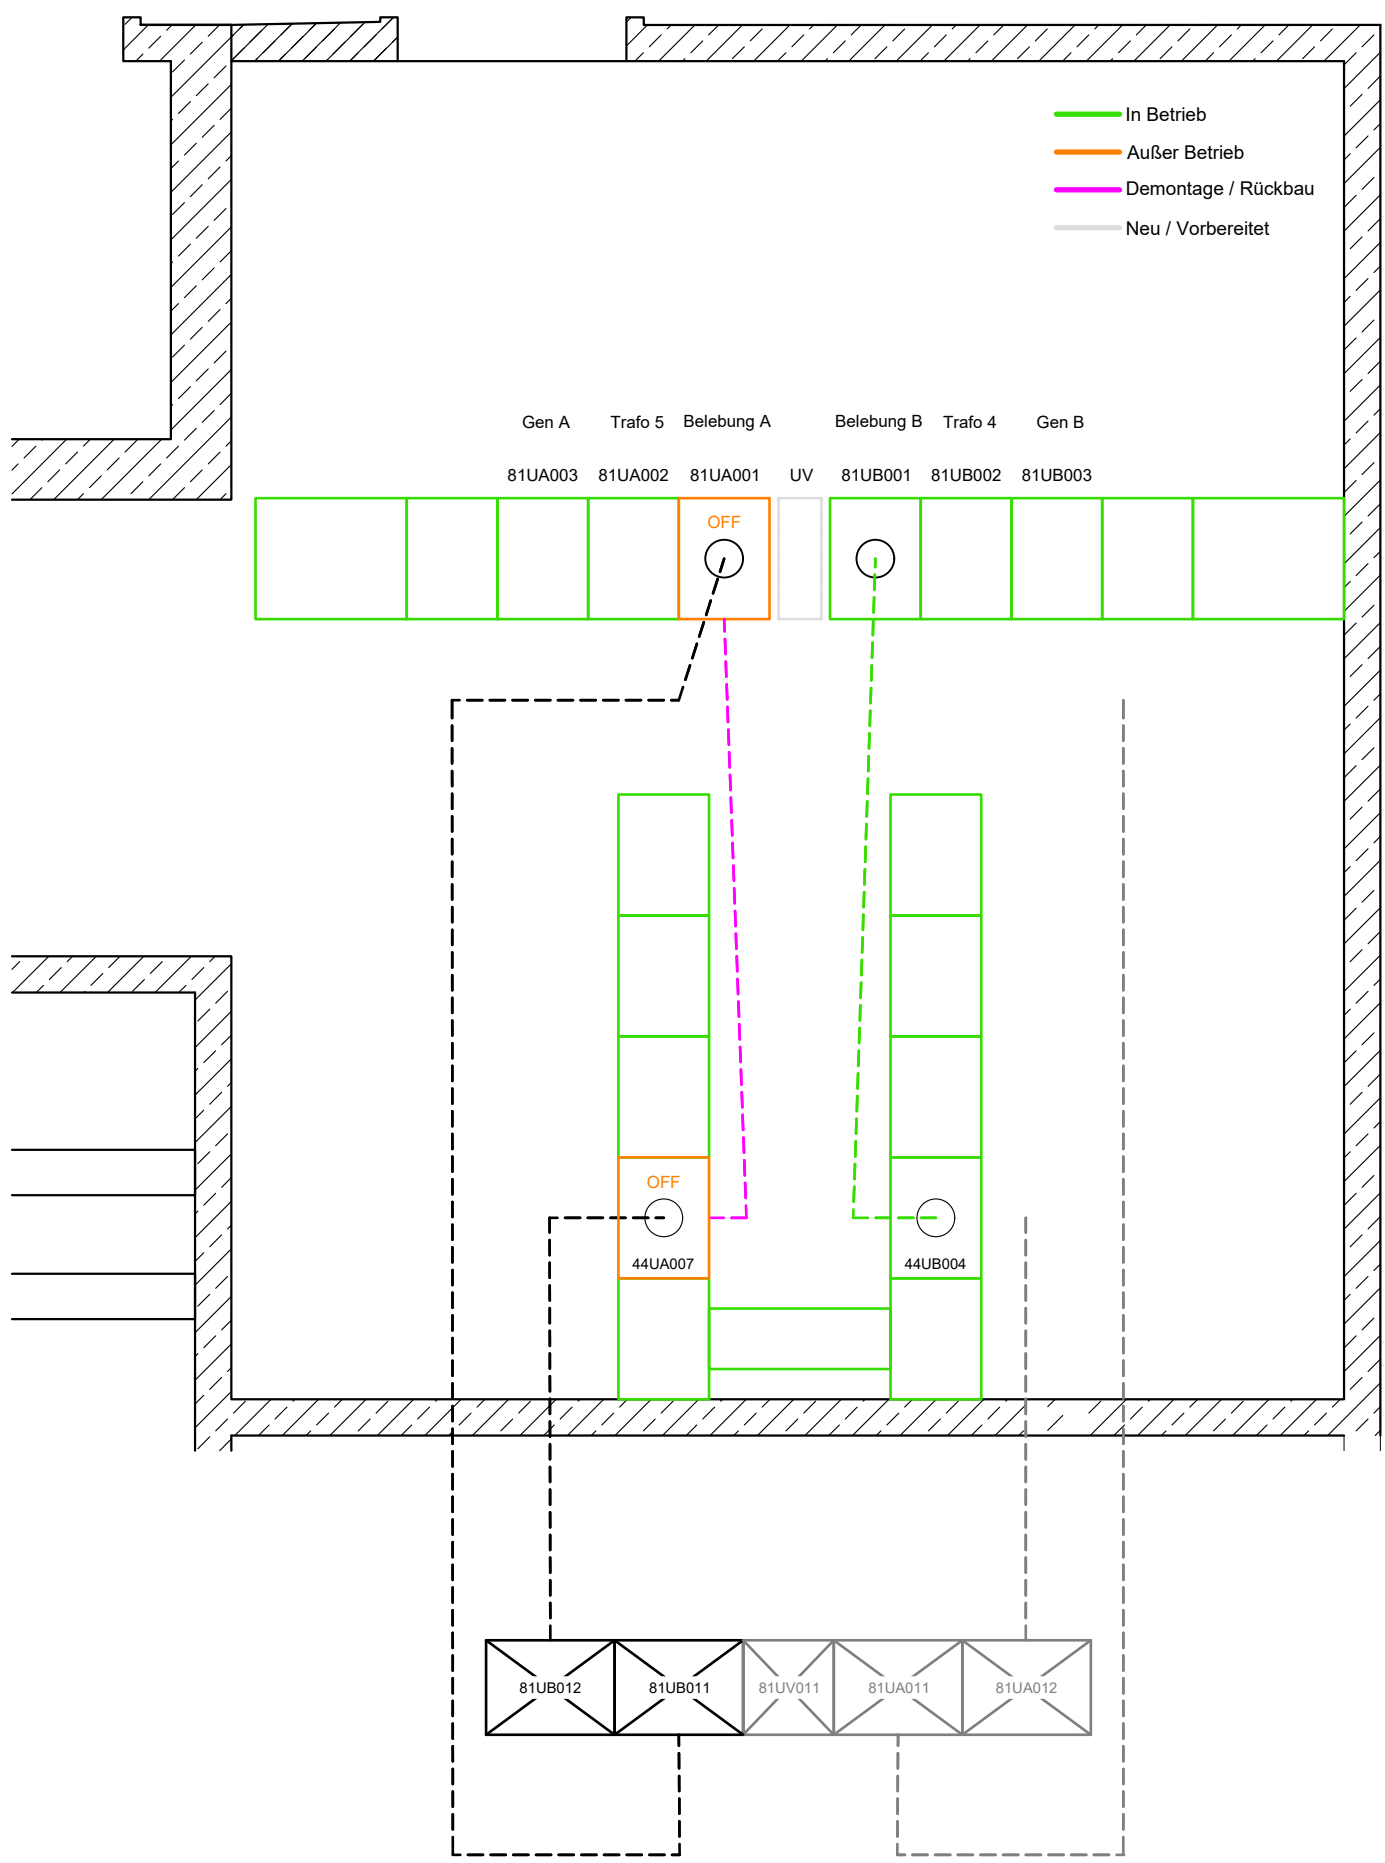


Umbauphase 10

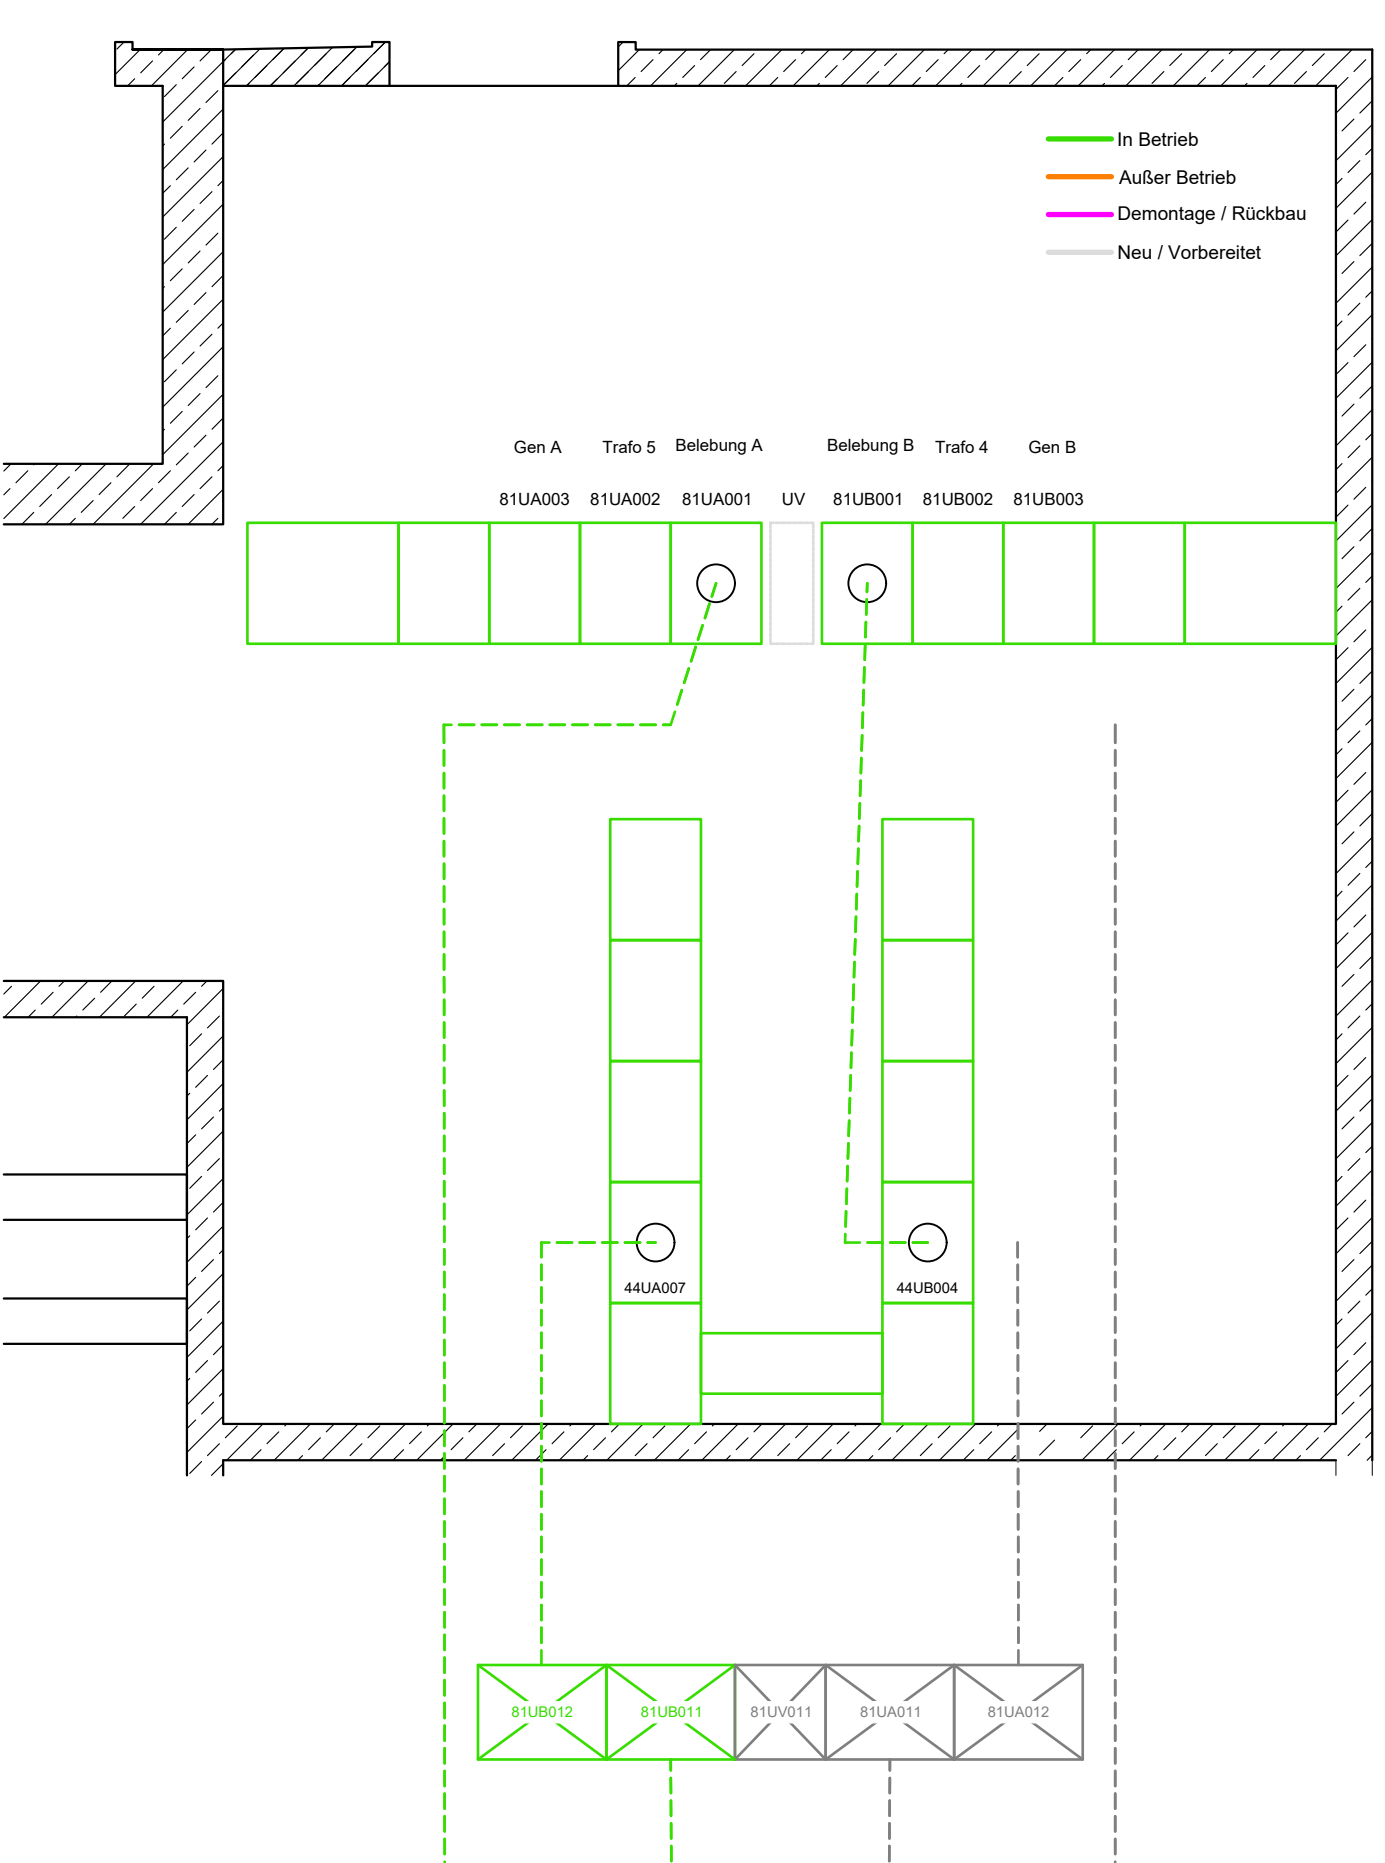


Umbauphase 11

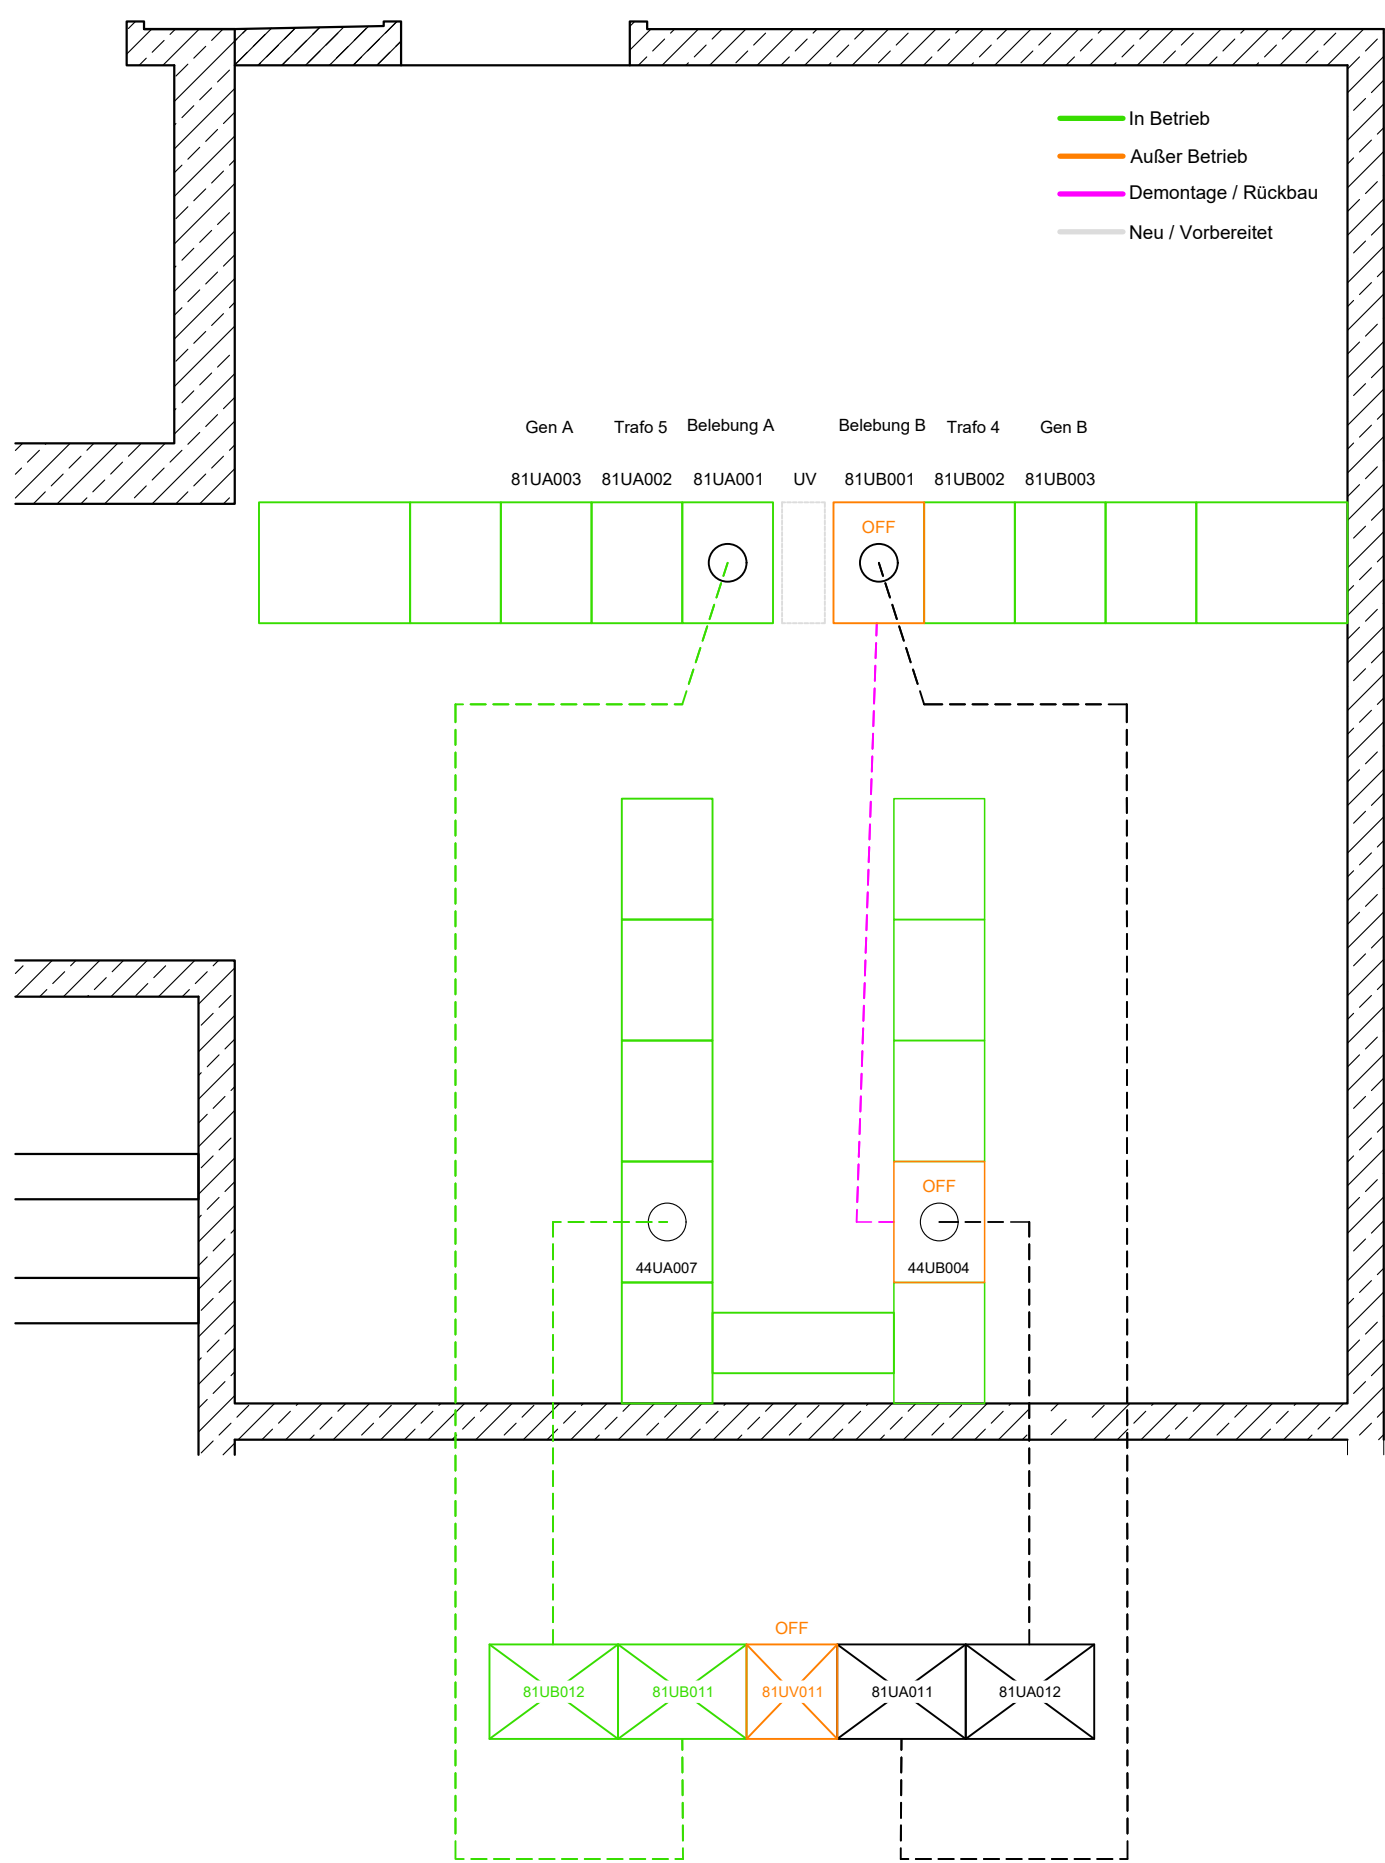

Umbauphase 12

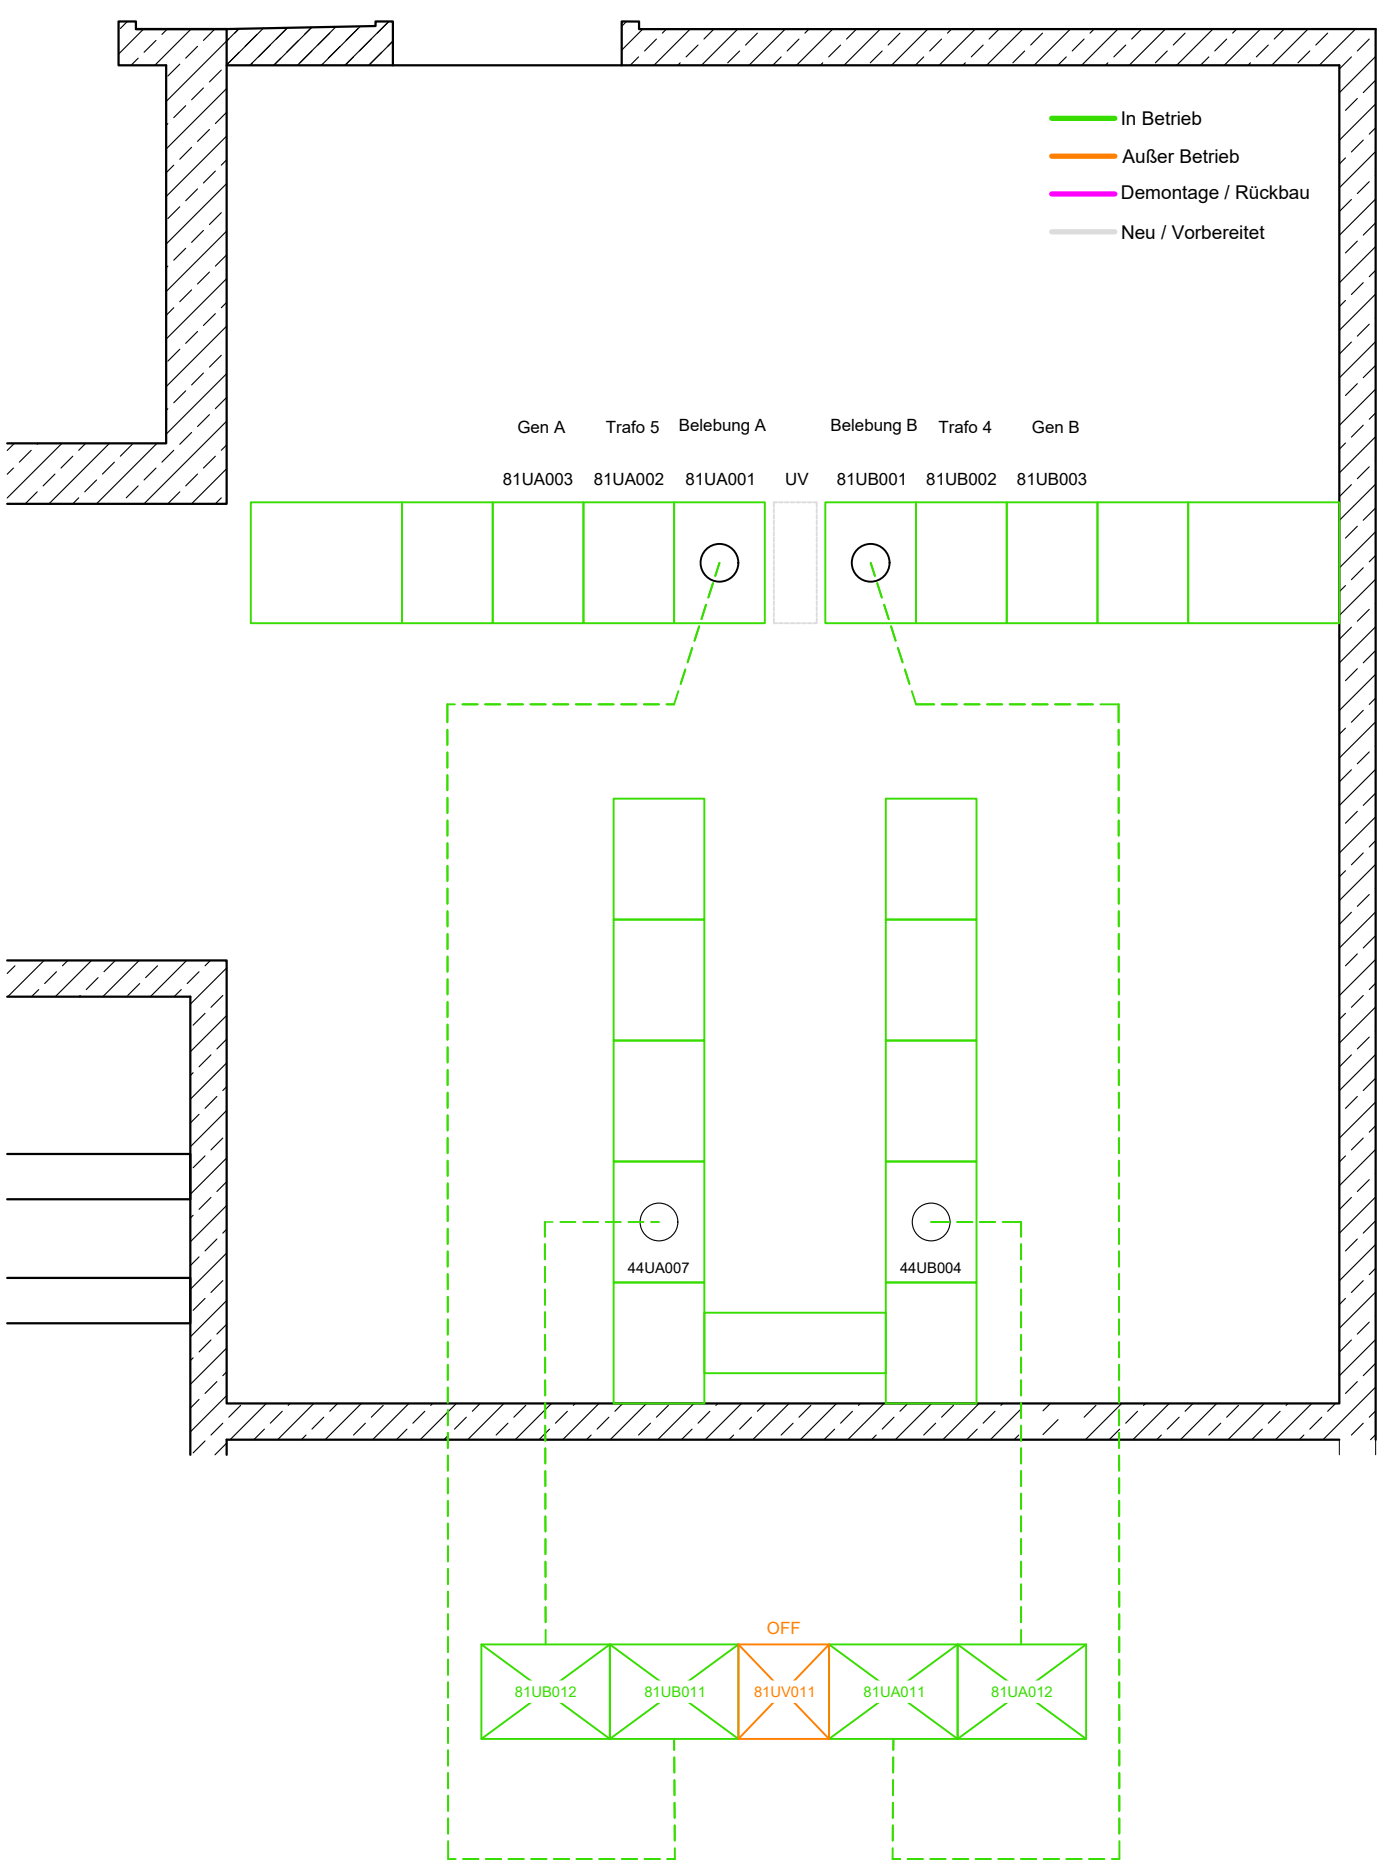


Umbauphase 13

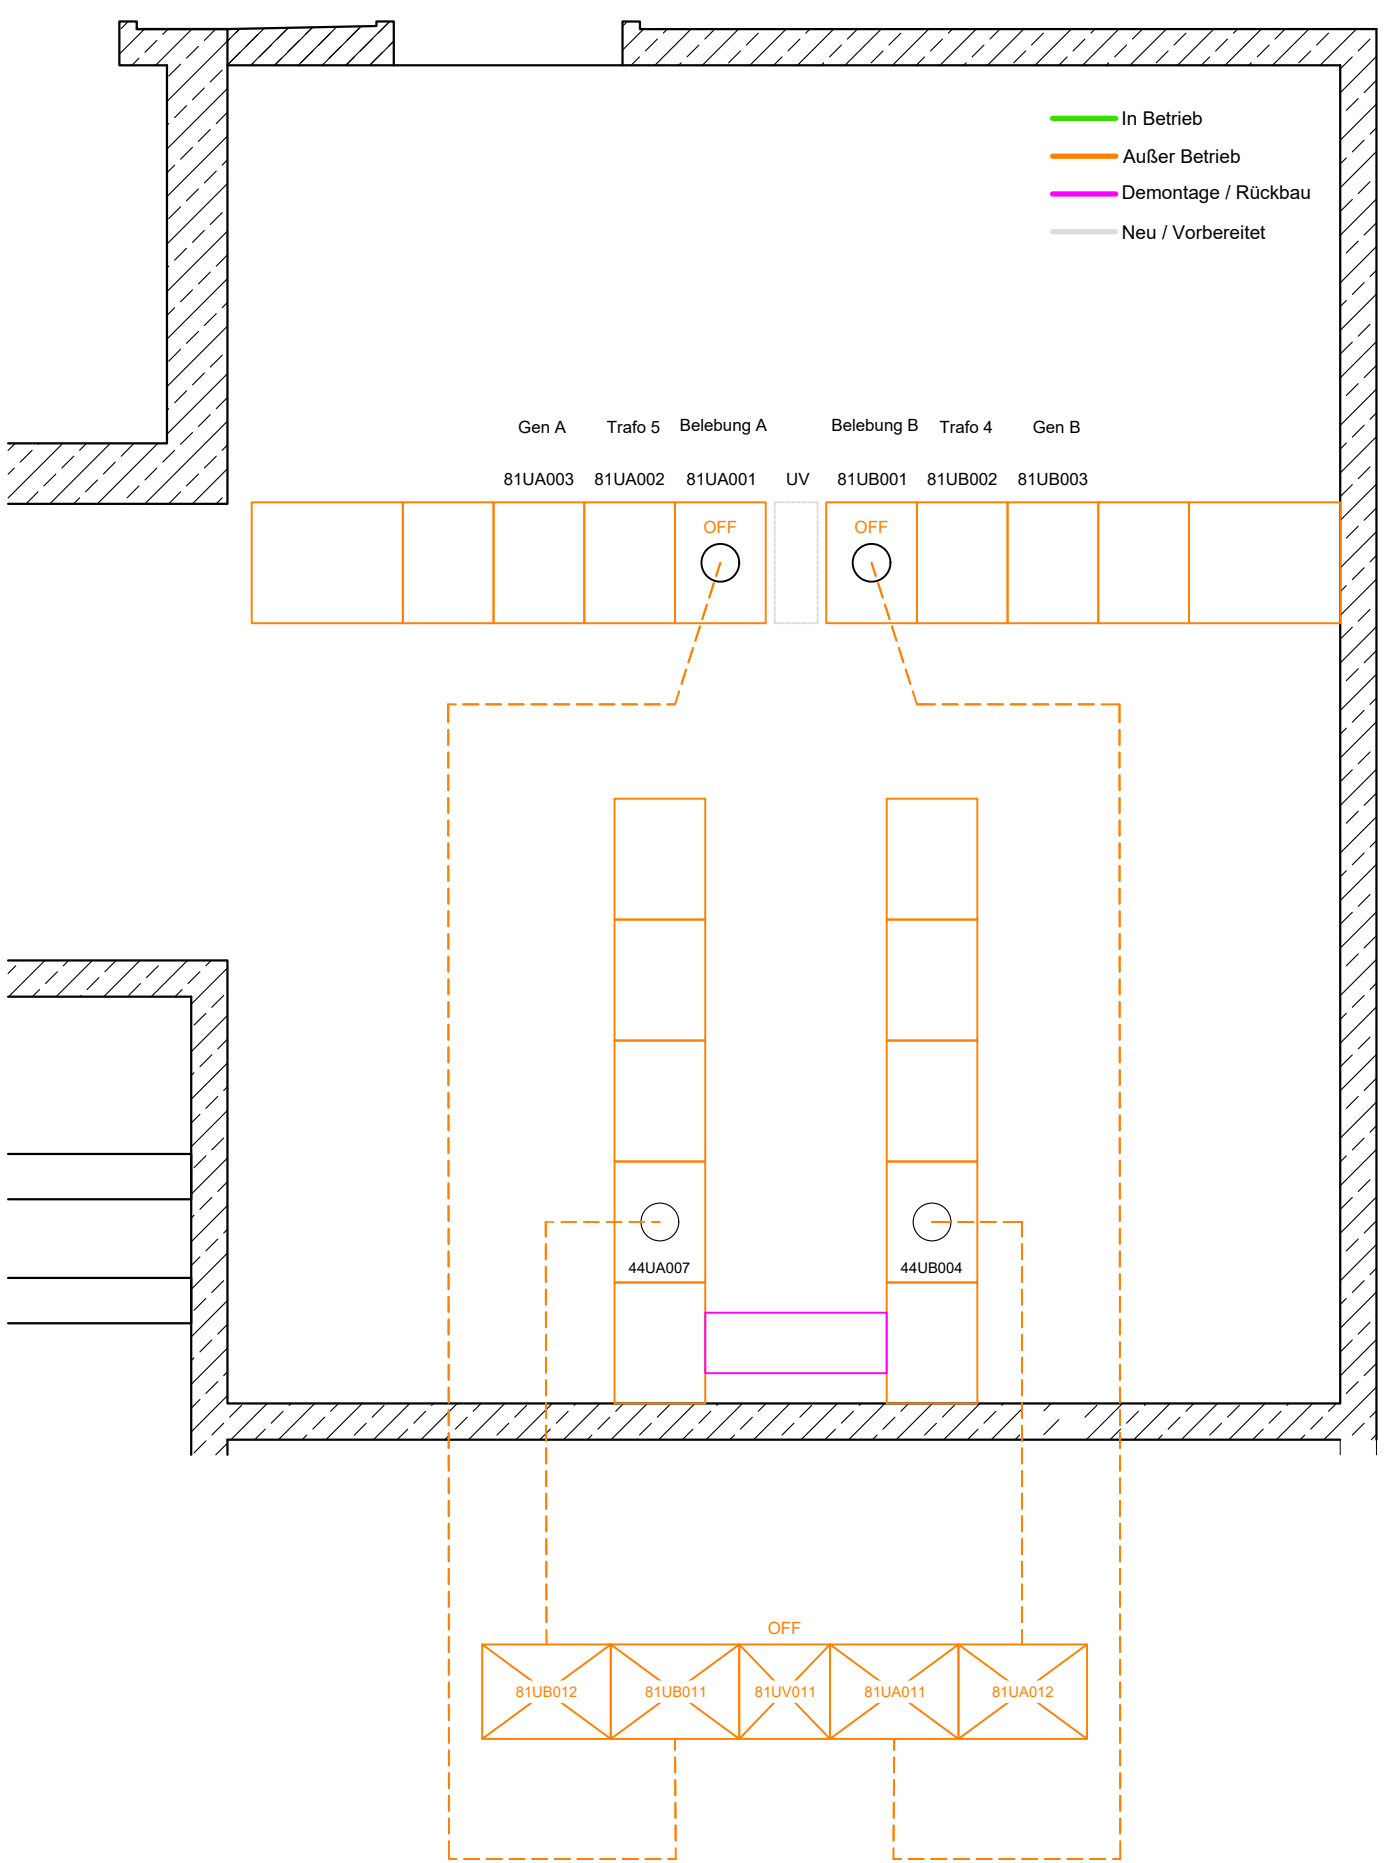

!! Anlage max. 4 Stunden außer Betrieb !!
Die Arbeiten sind zwischen 00:00 Uhr und 07:00 Uhr durchzuführen.

Umbauphase 14

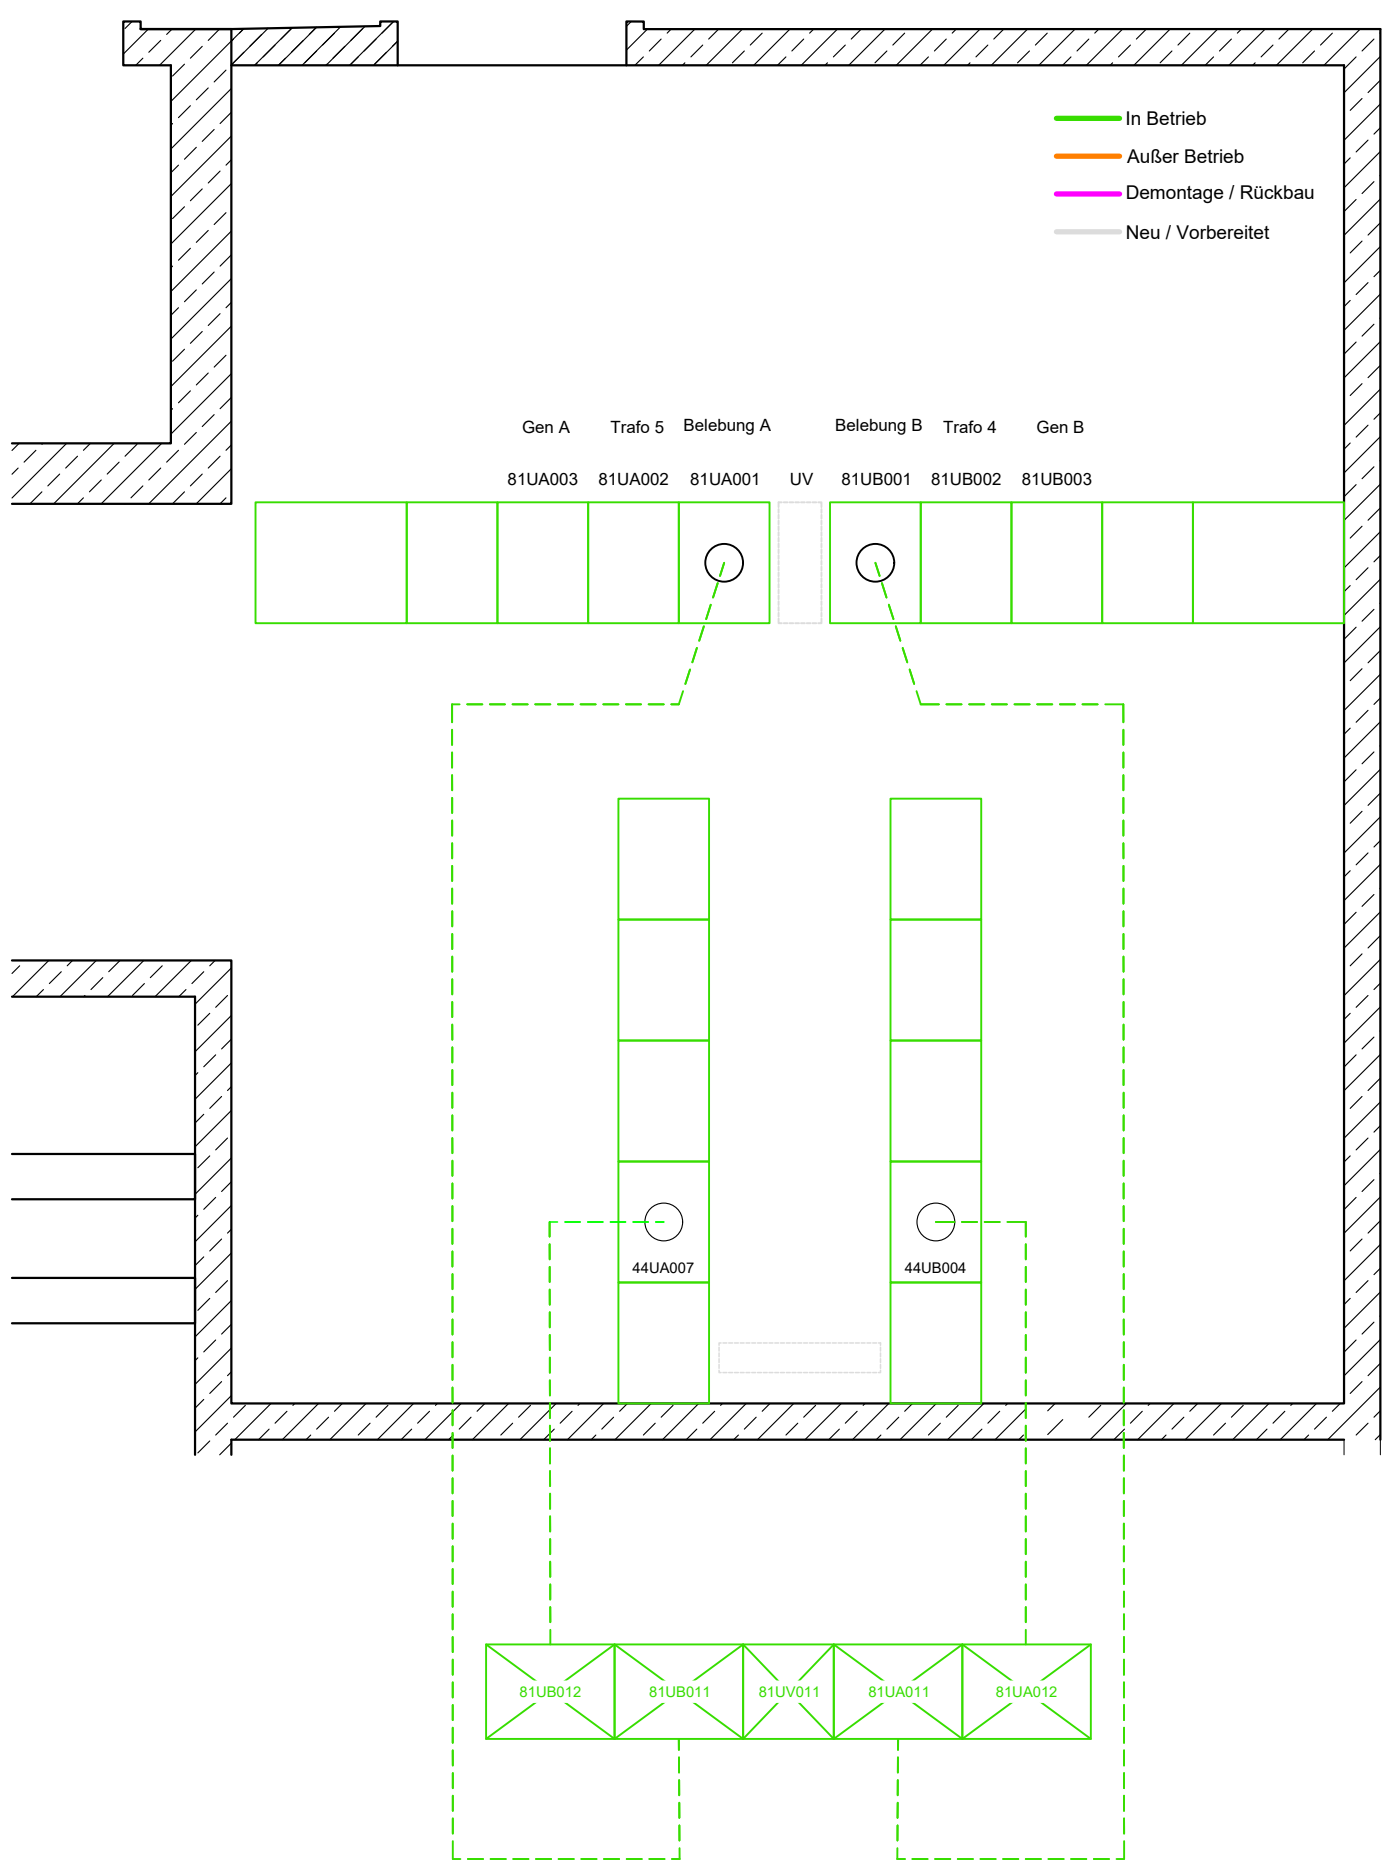

Wichtige Anmerkungen:
• Alle Höhen und Maße sind vor Bauausführung in der Örtlichkeit zu prüfen! Bei Unstimmigkeiten ist die Bauleitung umgehend zu informieren.
• Vor Baubeginn ist die Lage und Höhe der vorhandenen Leitungen mit Sturzbachschlangen zu erkunden! Die wachsende Firma wird auf die Sturzbachschlangen hingewiesen. Maße sind im Bereich oberer Bau zu nehmen.

Änderung	Datum	Gezeichnet	Geprüft
1	...	...	...
2	...	...	...
3	...	...	...

Auftraggeber:	Umweltbetrieb der Stadt Bielefeld	Datum:	14.11.2025	Zeichen:	JR
Projekt:	Sanierung der Zulaufgruppe KA Brake	Geprüft:	14.11.2025	AP:	...
Planungsphase:	Ausführungsplanung	Projektnummer:	27706400119	MB	...
Zeichnung:	Erweiterung NSHV Umbauphasen	Lagesystem:	...	...	...
		Höhenpunkt:	...	...	...
		Bezugshöhe:	...	...	...
		Blattformat:	1189 x 841 mm	...	...
		Maßstab:	o.M.	...	...
		Blatt:	E03-01	...	...