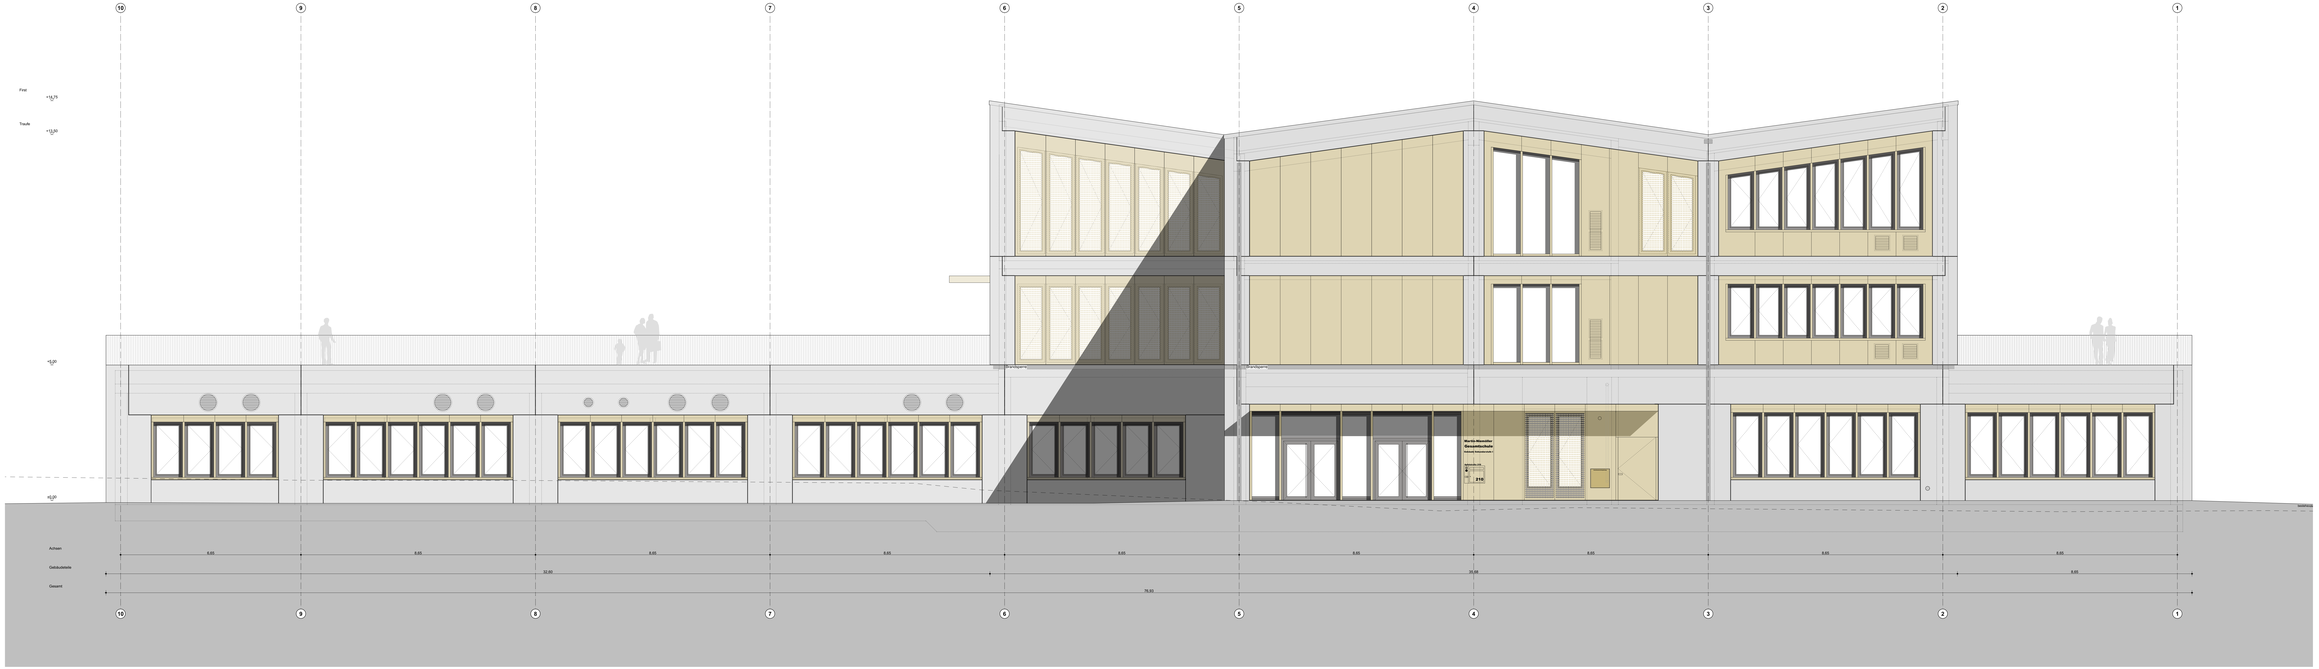

Index	Index Datum	gpr	Art der Änderung
b	07.05.25	ab	Anpassungen Einbauten Eingänge, Anpassungen Vordächer

Legende

	Stahlbeton
	Stahlbeton Fertigteil tragend
	Mauerwerk tragend
	Holz tragend
	Mauerwerk nicht tragend
	Leichtbau
	Wetterschutzgitter Lüftung
	Brüstung
FSI	FSI- in Brust- oder Brüstung
FSI	Rauchschutzklappe
FSI	Anzüge/Rauchschutzvorhang
FSI	Rauchschutzvorhang
TSI/ RS	TSI Brandschutzklappe, rauchdicht und selbstschließend
TSI/ RS	TSI Brandschutzklappe, rauchdicht und selbstschließend
TSI	TSI Brandschutzklappe, dicht und selbstschließend
RS	RS rauchdicht und selbstschließend
LD	LD Lichter Durchgang

DA	Deckenauspärrung MVI
DD	Deckenaustritttuch UN
DS	Deckenprofilo MVI
FA	Fußbodenauspärrung MVI
FD	Fußbodendurchtuch b/h
FK	Fußbodenkanal
WA	Wandauspärrung MVI
WAG	Wandauspärrung MVI unter RD
WAF	Wandauspärrung MVI über RFB
WS	Wandprofilo MVI
WD	Wandaustritttuch b/h
WDG	Wandaustritttuch bis unter RD
WDF	Wandaustritttuch b/h über RFB
F	Installationsschacht
F1	Fußbodenkanal ins Gebäude
F2	Fußbodenkanal ins Gebäude

OK FFB	Oberkante Fertigfußboden
OK RFB	Oberkante Rohfußboden
	Fertigbürsten
	Rohrpfosten
AK	Aufdickkante
UK	Untersicht
OK	Oberkante
UK	Unterkante
BRH-RT	Brüstungshöhe Roh/Fertig U.OK FFB
FFB	Fertigfußboden
RFB	Rohfußboden
RFS	Rohfußbodenspanung
KD	Kimsprüngliche
RD	Rohdecke
RDS	Rohdeckenspanung
LZ	Lichtzug

	Gleitschiebetüren
	unter / von Schiebetüren (verdeckt)
	über / hinter Schiebetüren
	Schrank
	Schnittbezeichnung
	Planstelle
	Bauteilnummer
	Detail 1:1 – 1:20
	Bauteilnummer

FB	Fußbodenaufbau Nr. (pr. Liste LF1)
LBW	Leichtbauwand Nr. (pr. Liste LB)
AD	Abgehängte Decke Nr. (pr. Liste LB5)
T / Tk	Innentür/Kulisse (pr. Liste LD4)
F / FE	Fenster/Fensterelem. (pr. Liste LB)
	Öffnungsmaße Türen von OKFFB bis UKR Sturz

E / ET	Elektro - Niederspannungsgeräteb.
H	Heizung
L	Lüftung
S	Sanitär
K	Kälte

MNGES A S AN Nord -7

Wirtschaftseinheit-Nr. 01740	**Planschlüssel / Dokumentenname** MNGES-20250725-NBS-ARC-A-AN-XX-XXX-N-7-LV
Maßstab 1:50	**Planungsstand** Ausführungsplanung
Format 190,0 x 59,4	**Planbezeichnung** Gebäude Süd; Ansicht Nord Gesamt
Plandatum 22.06.23	**Index** 7.25.07.25	**Bauvorhaben** Neubau Martin-Niemöller-Gesamtschule
gezeichnet	**geprüft**	
Freigabe Bauherr	**Bauherr** IGB - Immobilienservicebetrieb Bielefeld August-Bebel-Straße 92 33602 Bielefeld
Freigabe Architektenkürzel	**Architektenkürzel**
	Planbezeichnung Fachplanung
	Fachplanung
Schnittverfahren	
Planauflistung	

Anlage LV