




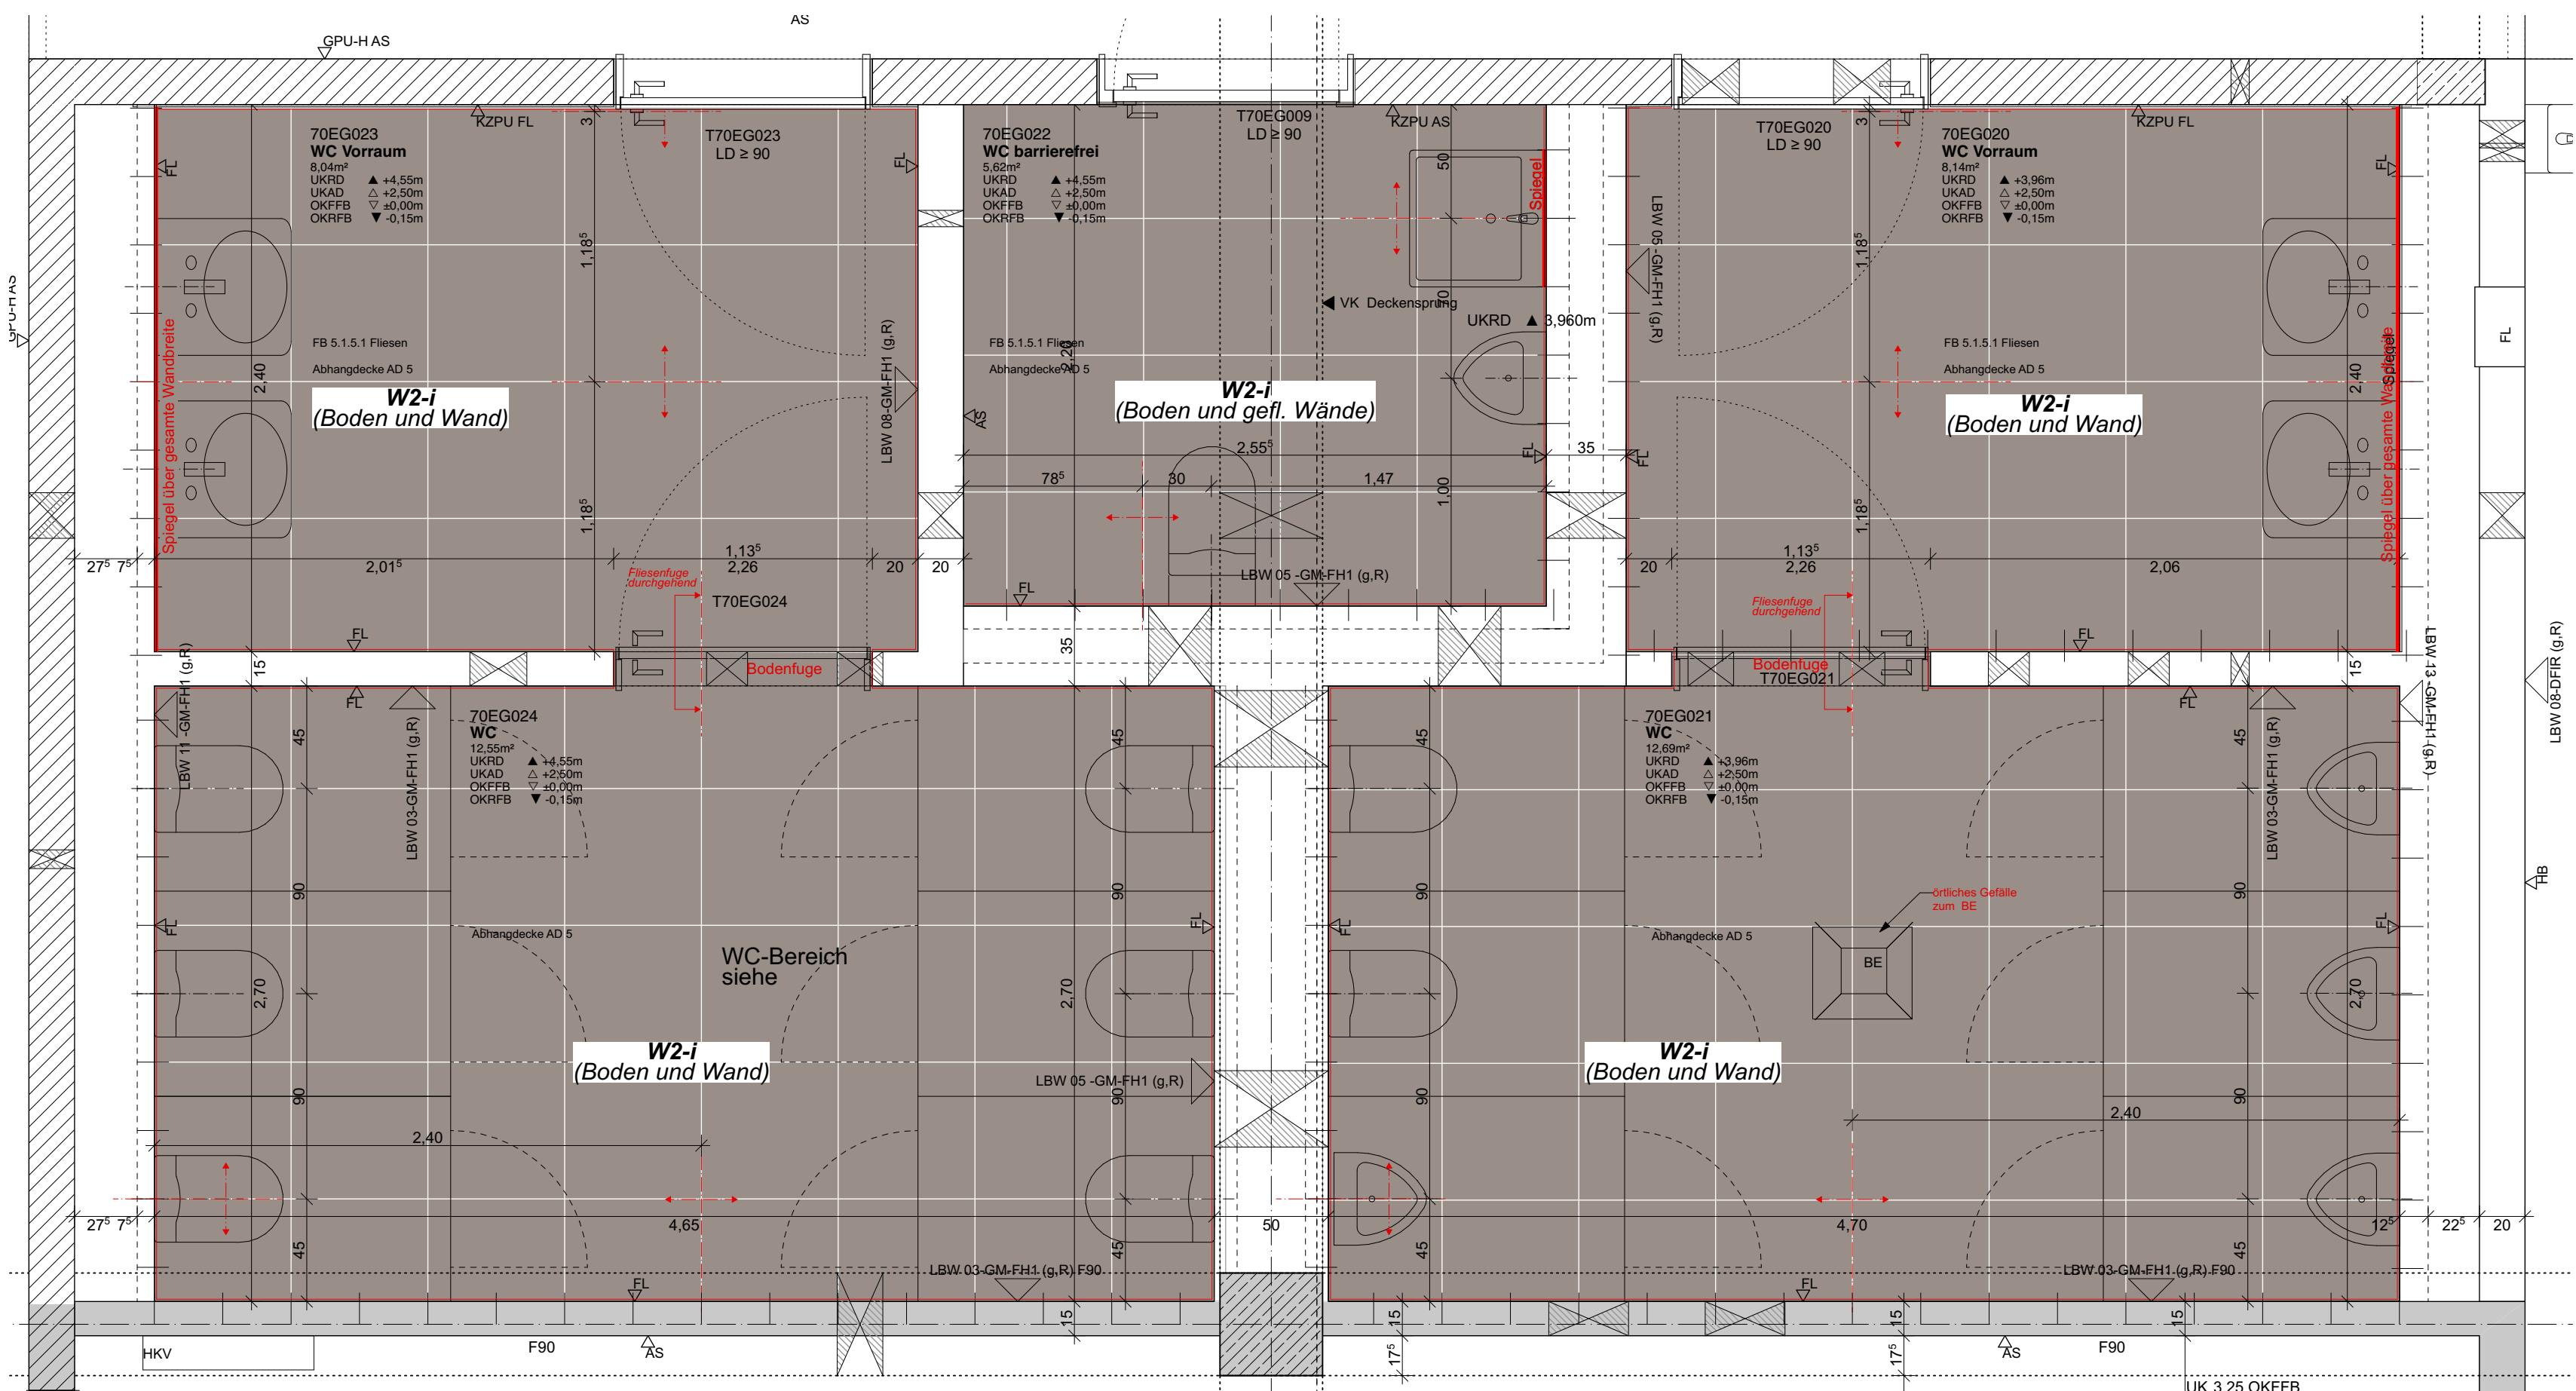

NBN Grundriss Sanitärbereich EG Foyer M 1:25

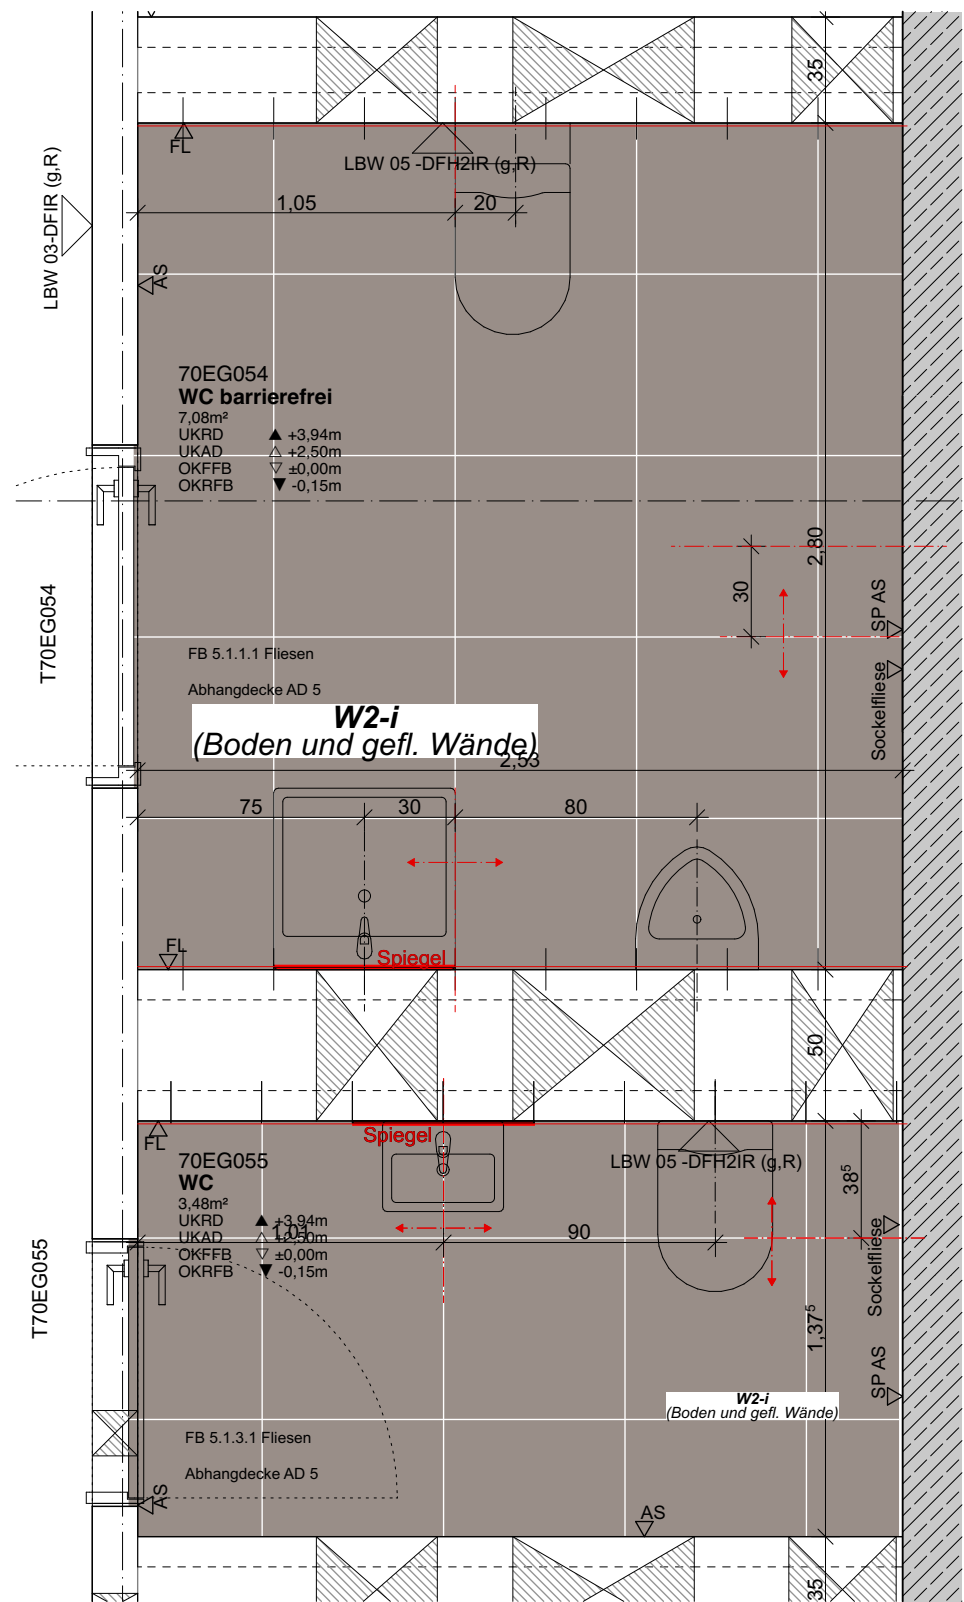


NBN Grundriss Sanitärbereich EG Verwaltung M 1:25

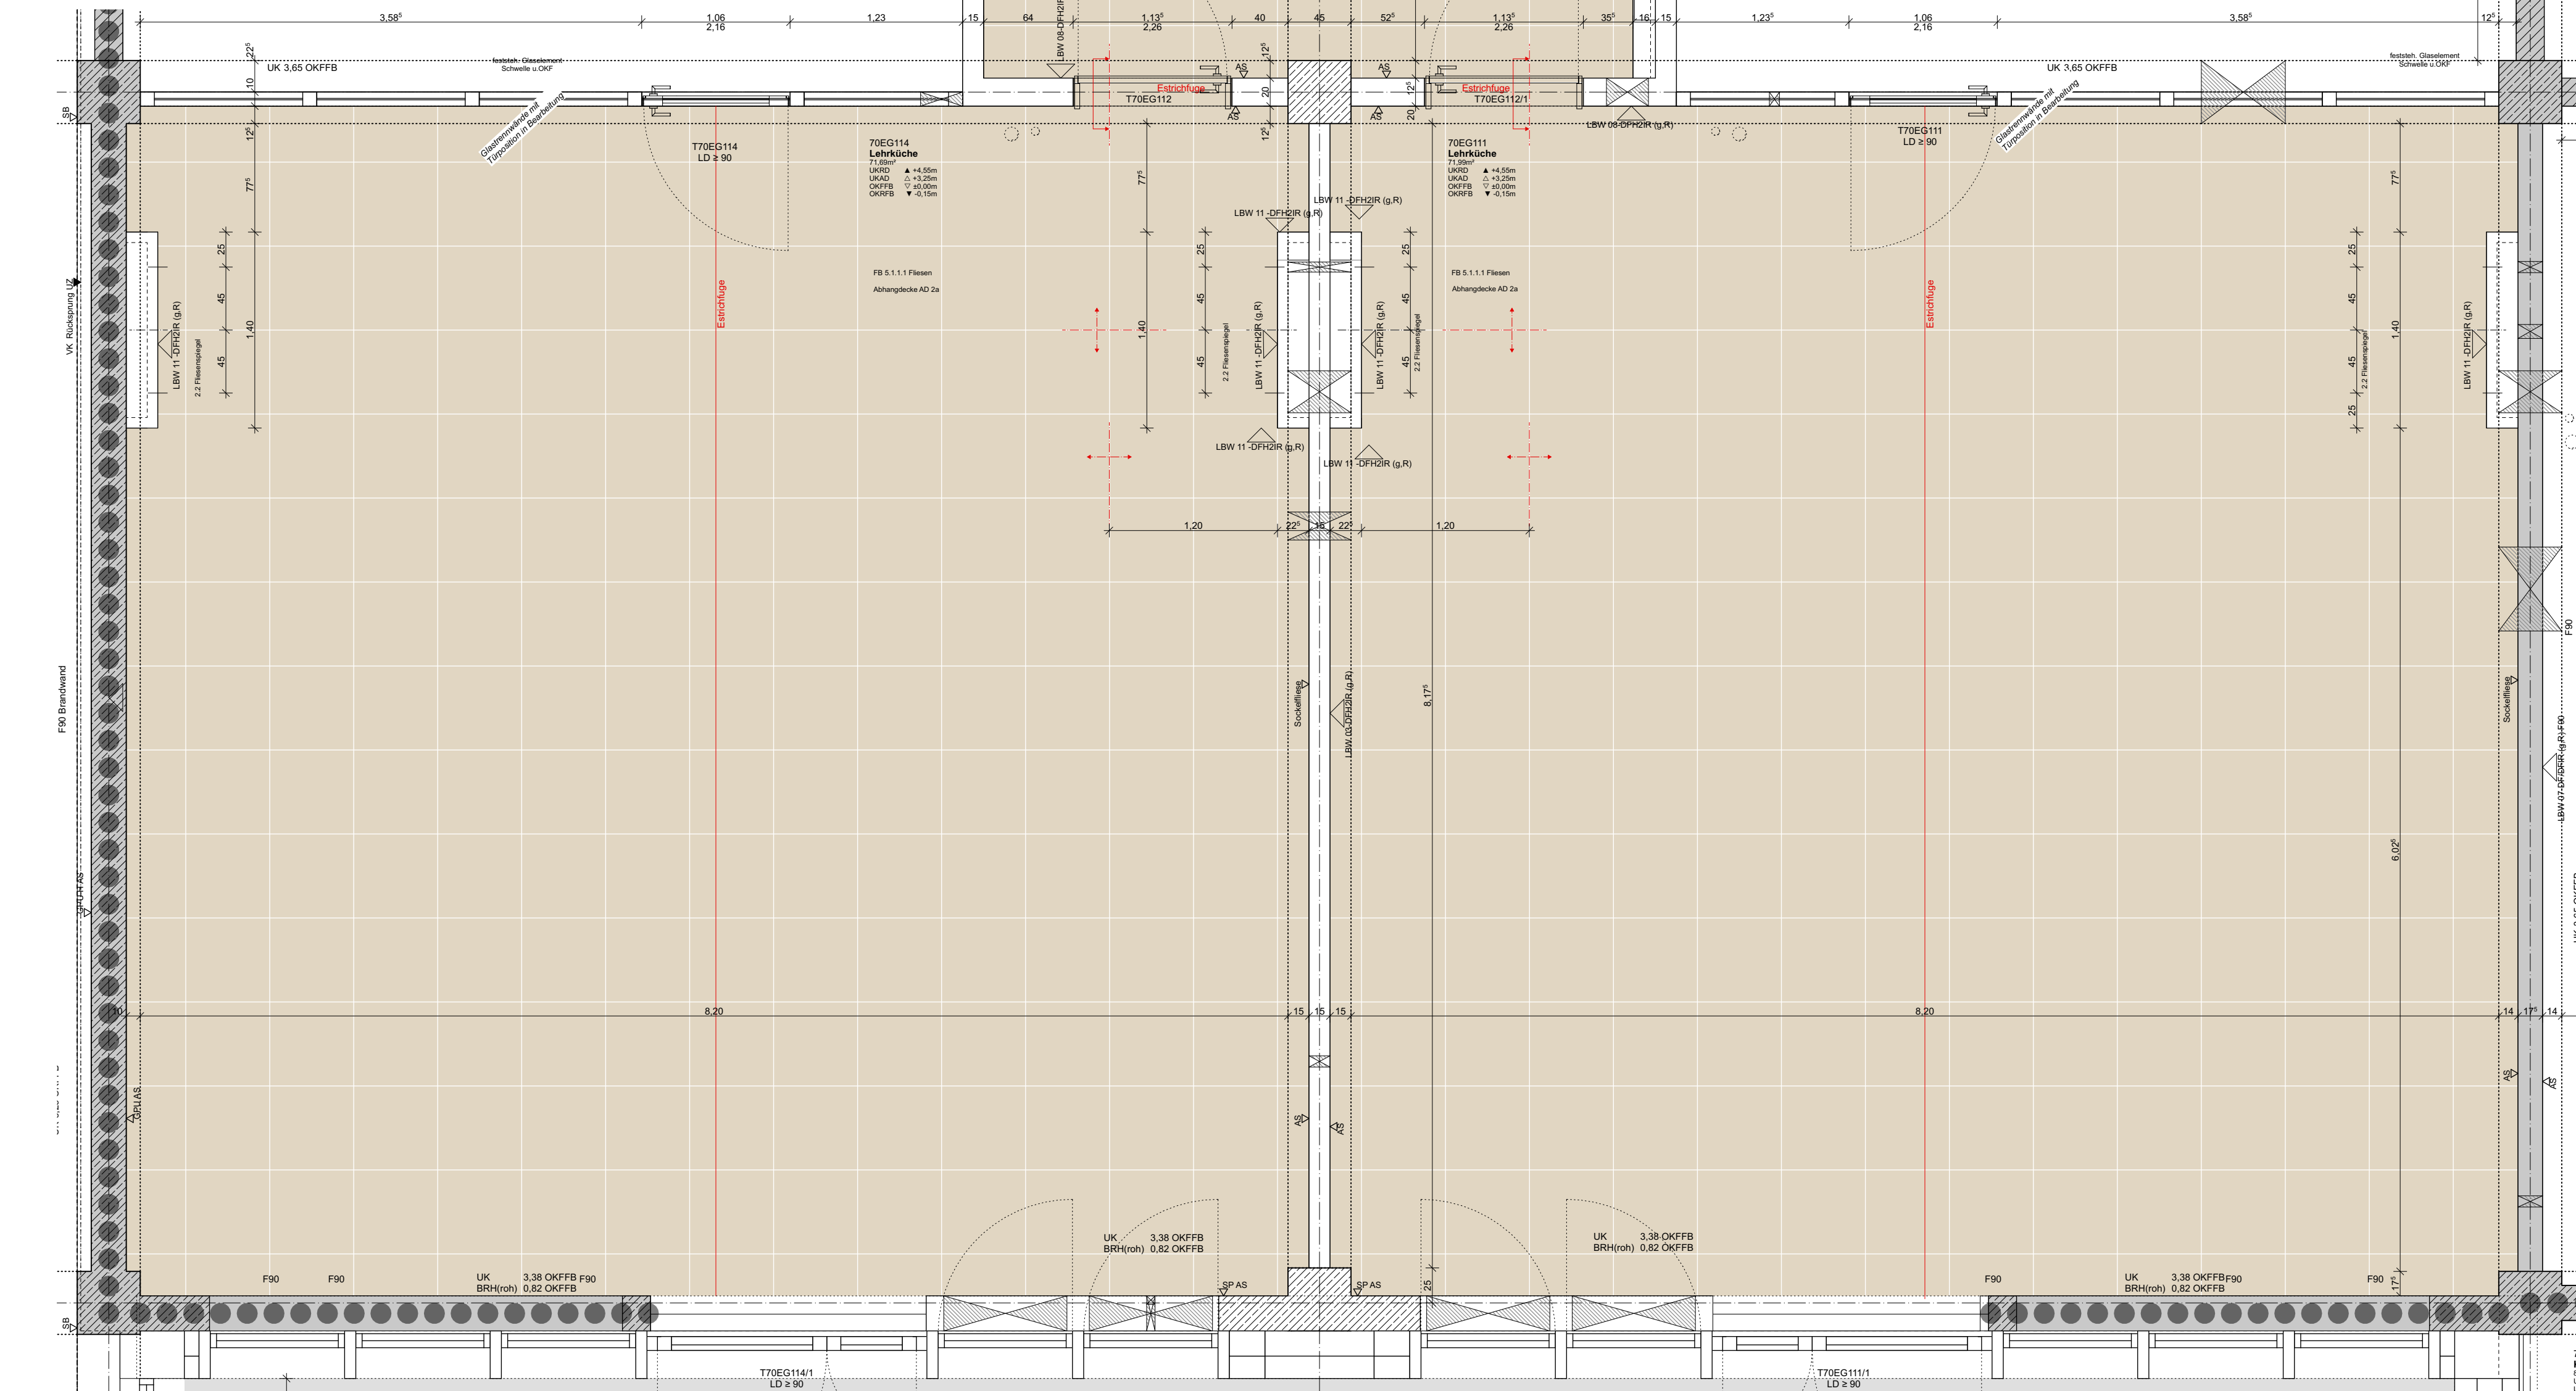


NBN Grundriss EG Lehrküche M 1:33,33


1.OG

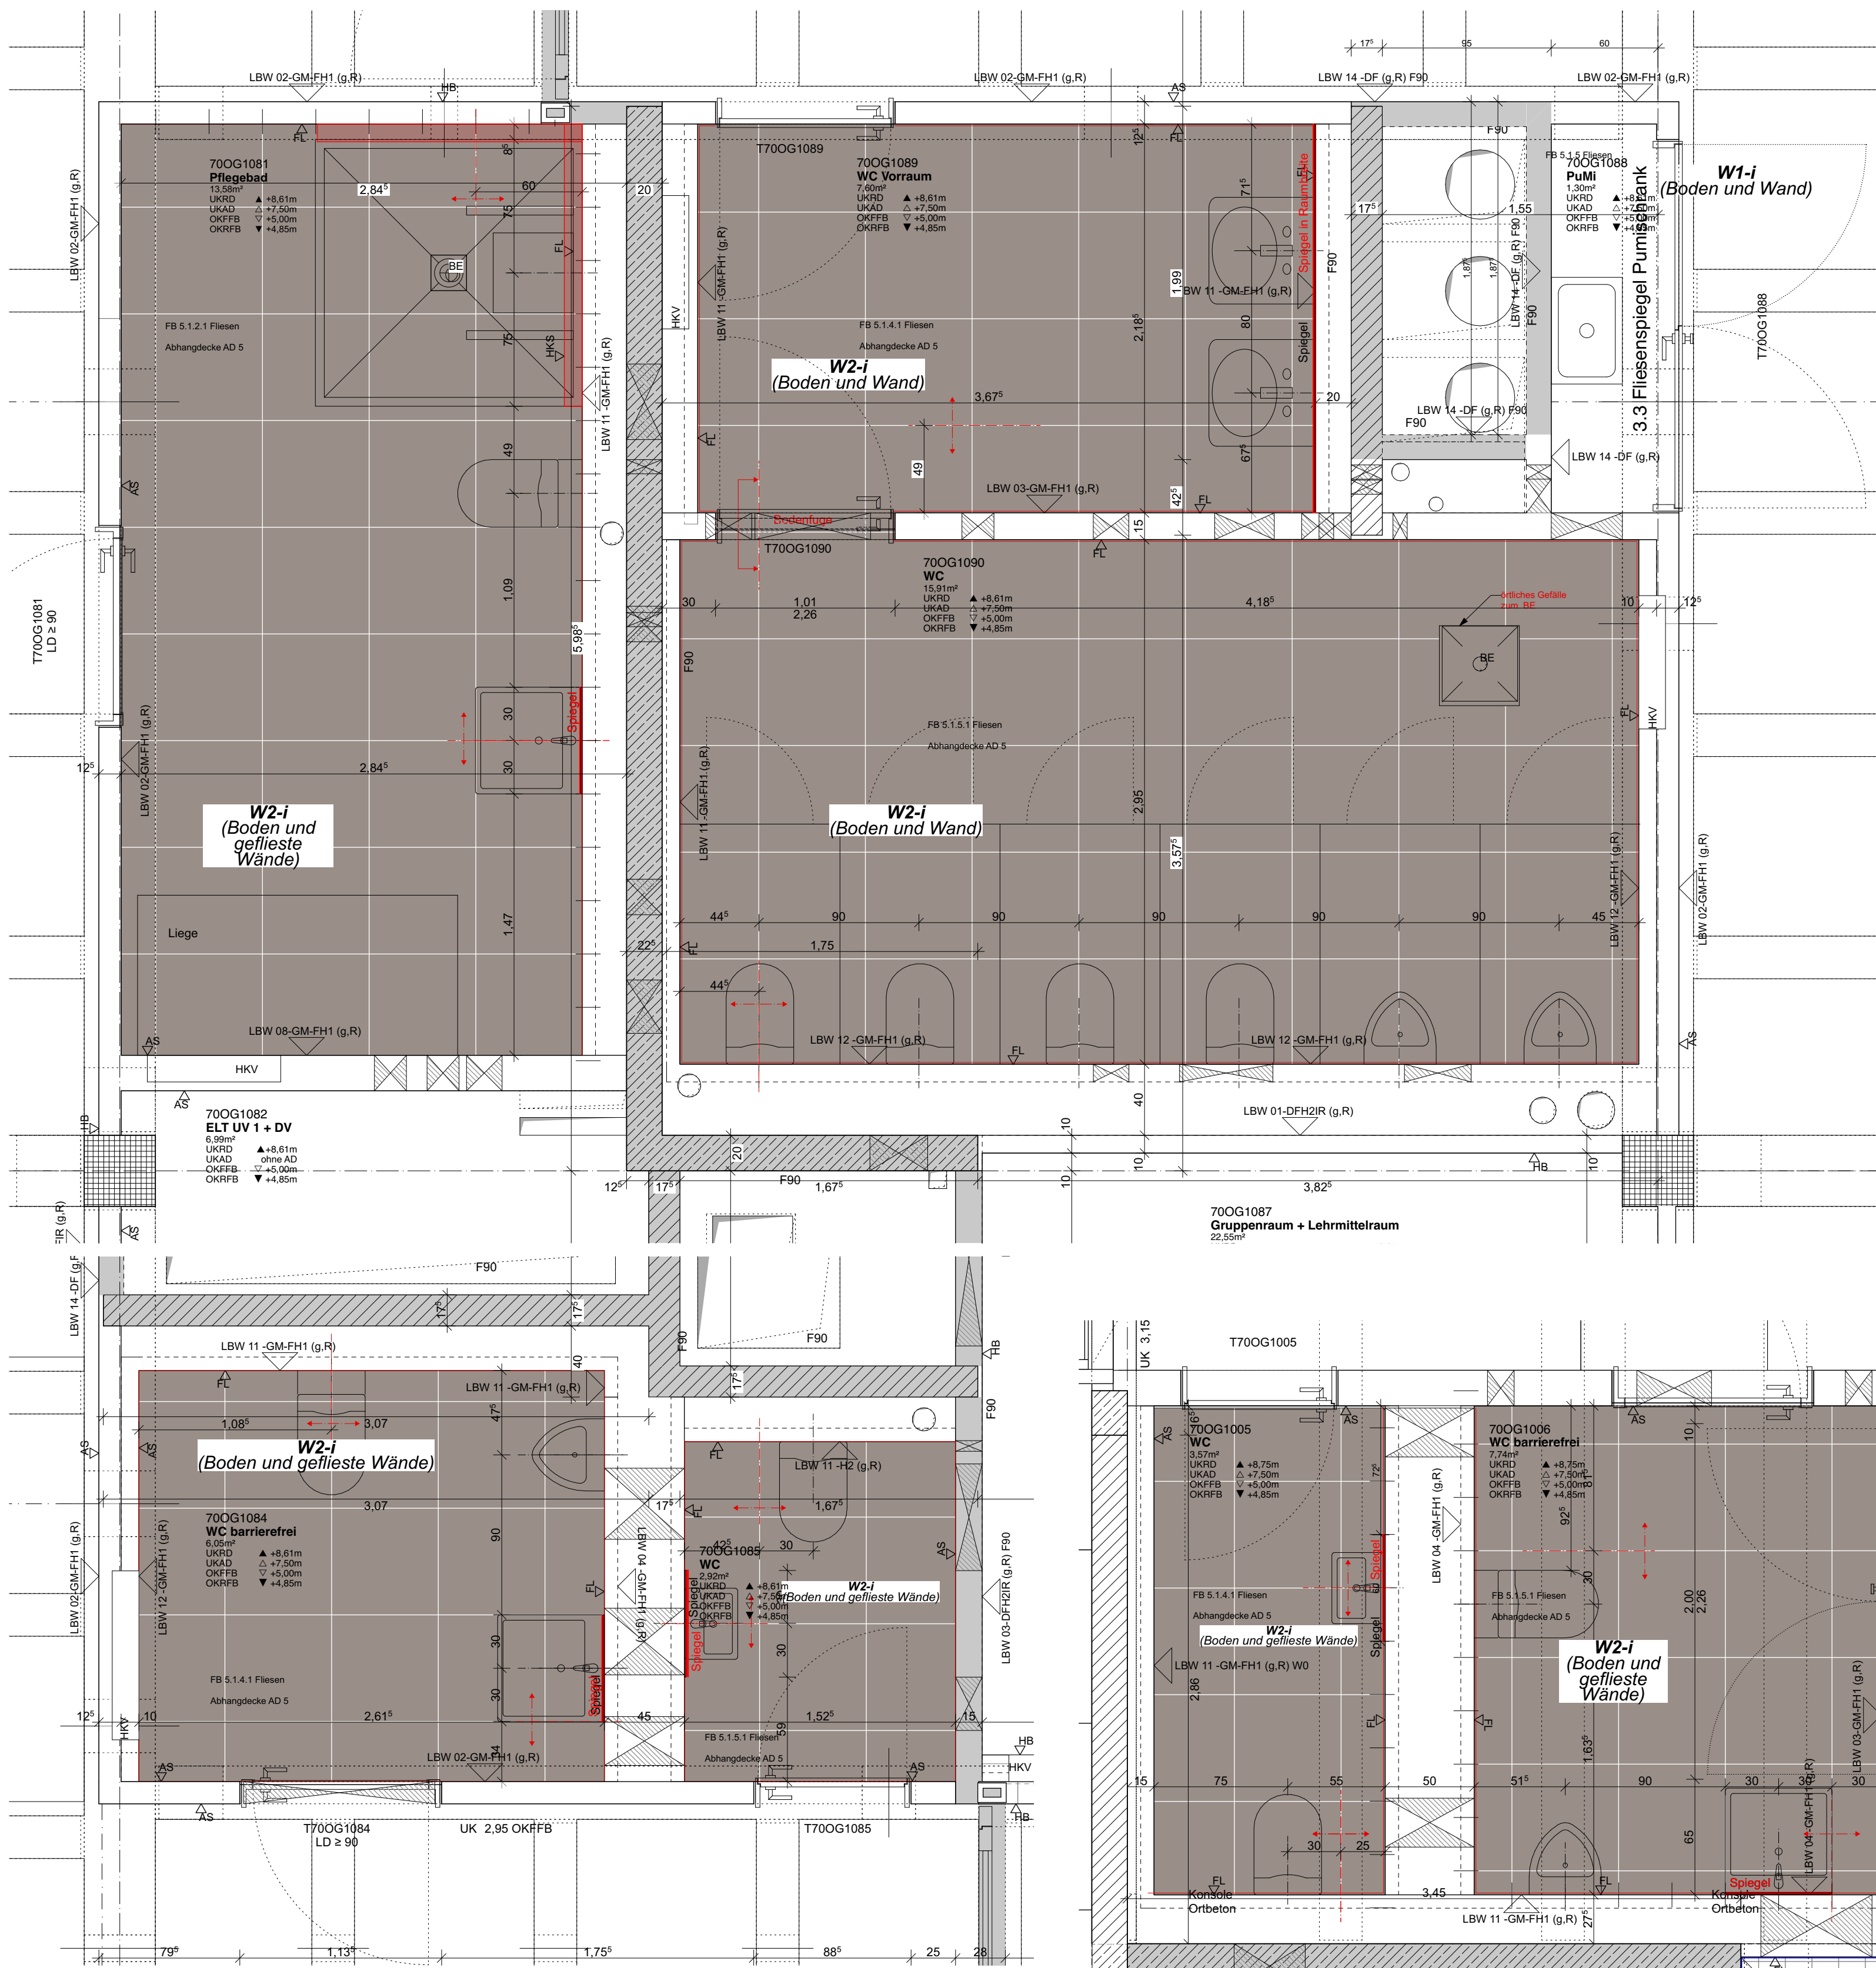

NBN Grundriss Sanitärbereich 1.OG Achse B-C -exemplarisch- M 1:25

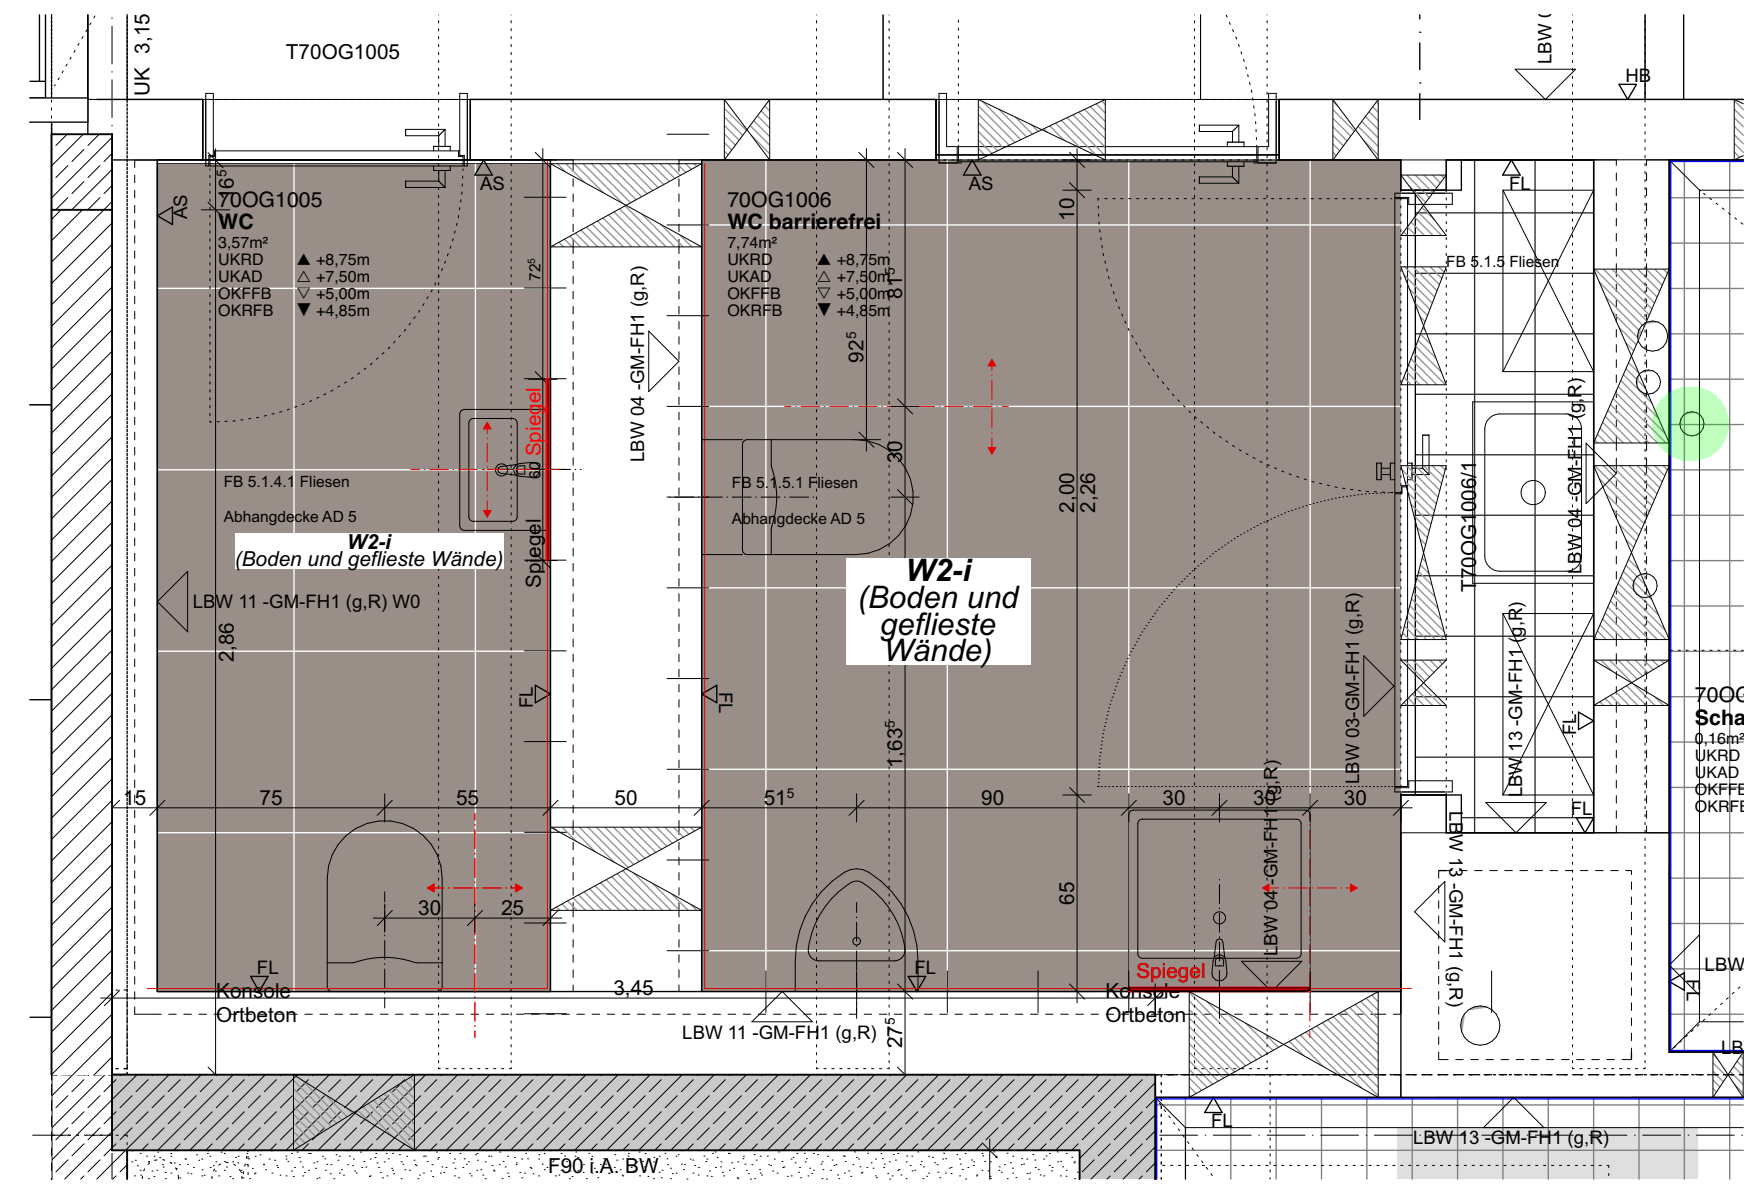

NBN Grundriss Sanitärbereich 1.OG Bibliothek M 1:25

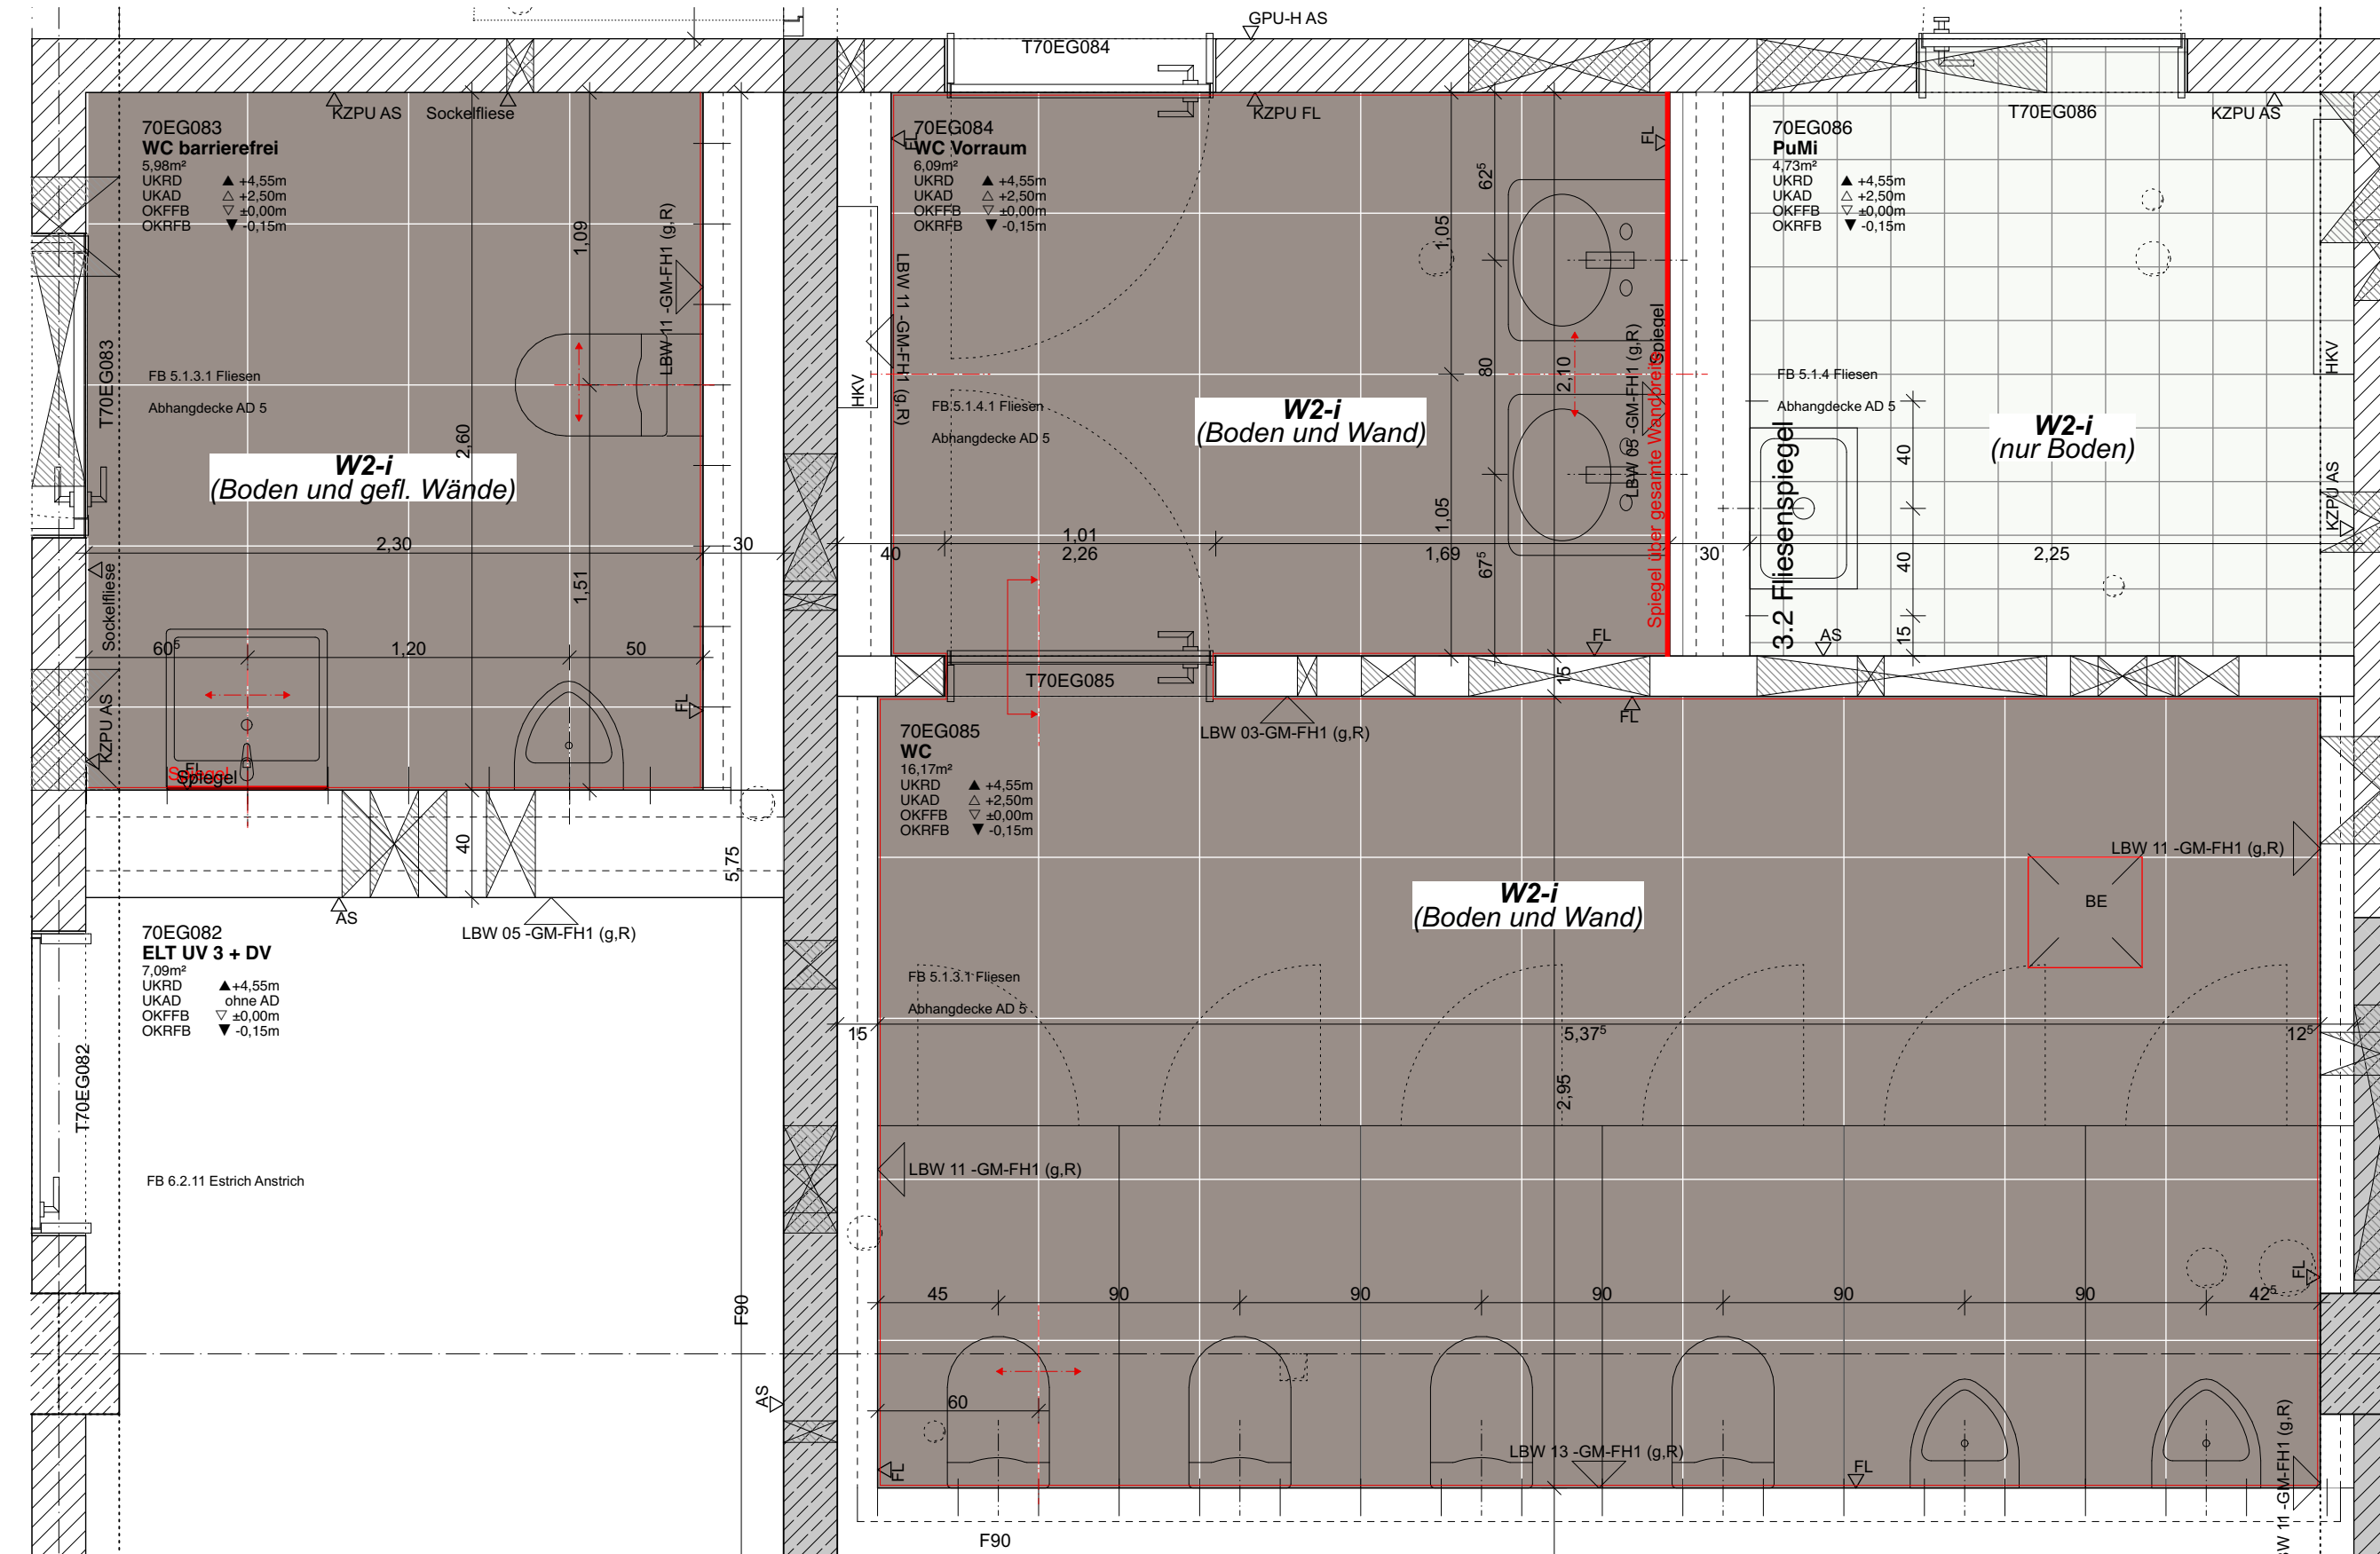

NBN Grundriss Sanitärbereich EG Fachklassen -exemplarisch- M 1:25

Index	Ausgabe	gr.	Art der Änderung

Gültig sind die jeweils aktuellsten Stiel-Grundrisse:
die EP-Planung dient der Erläuterung.

Festlegungen für WC's, Rb-WCs, Pflegebäder (Küchen + Küchenplanung)
 - ab Wände gefertigt werden, ist für jede Wand den 50-teil Grundrissen zu entnehmen
 - Veranlagung der Objekte - nur informativ - in den 50-teil Grundrissen
 - > siehe Planung TGA 1
 - Bodenplatte = Wandlage
 - nur die Durchdringungen erhalten einen Hohlteilboden (siehe DIN 4045-02)
 - Durchdringungen werden nur nachträglich übernommen.
 - für ihre Richtigkeit sind die jeweiligen Fachplanungen verantwortlich
 - in Bereichen von Türprofilen, Sanitär-
 - lagierendem LFP und Wanddurchdringungen sind keine Durchdringungen möglich
 - Treppen, Kabel- und Leitungsdurchführungen im Abhängigkeitsbereich der Sanitärräume werden auf der Bauplanung von den beteiligten Firmen mit dem AN Trockenbau abgestimmt.

Fußbodenablauf mit örtlichem Gefälle
gem. Bemusterung

Objektskizze

Start / Verlegetrichtung
Fliesen

Info Fugenverlauf

Revisionsklappe Wand
40x60 cm (Angabe TGA)
überflutet

HKV mit überfließbarer Klappe
im Fliesenraster der Umgebung


Spiegel
eingelassen in den Fliesenraster

Legende	
	Sanitation
	Mauerwerk
	Leertbau
	Wertschutzge Lufthung
	Neubau / Adresse
	Wand / Deckenoberflächen (WB/DB)
	Anstrich
	Fliesen
	Gipsputz
	Holzverkleidung
	Naturstein
	Steinblech
	Schichten erhöhte Anforderungen
	Kalk-Zementputz
	Fußbodenbelag (FB)
	Schwarzwand
	Glasputz
	Linoleum
	Naturstein
	Parquet
	Zementestrich
	Obenante Fertigfußboden
	Obenante Rohfußboden
	Rohkanten
	Vordrücke
	Obenante
	Unterante
	Bodenplatte Rohfertig 0,2 OK FFB
	Fertigfußboden
	Rohfußboden
	Abhängigkeits
	Rohdecke
	Rohdeckengruppe
	Unterzug
	Gebäudefachplan (FB)
	unter / vor Schrittlänge (vertreckt)
	über / hinter Schrittlänge
	Schrittlänge
	Planvermerk
	Bathnummer

MNGES

Wirtschaftseinheit-Nr. 01740	Planzeichnungs- / Dokumentenname MNGES-20260511-NBN-ARC-A-EP-XX-BOE-6502-0-LV
Maßstab	Planungsstand Ausführungsplanung
Format 118,9 x 84,1	Planzeichnung Sanitärbereiche Nordgebäude EG
Planum 11.05.26	Bauverfahren Neubau Martin-Niemöller-Gesamtschule
gezeichnet	geprüft

Freigebe Baueher	Baueher ISB - Immobilienservicebetrieb Bielefeld August-Bebel-Straße 92 33602 Bielefeld
Freigebe Architekturbüro	Architekturbüro
Planbezeichnung Fachplanung	
Fachplanung	

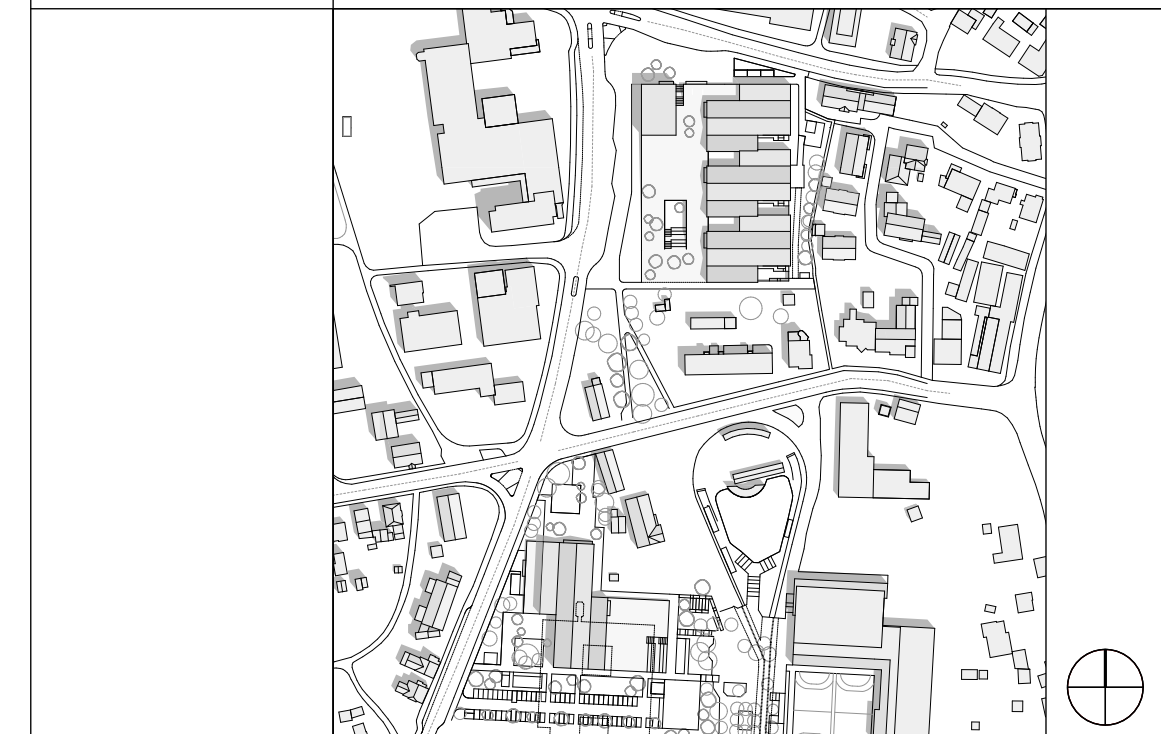

Anlage LV