


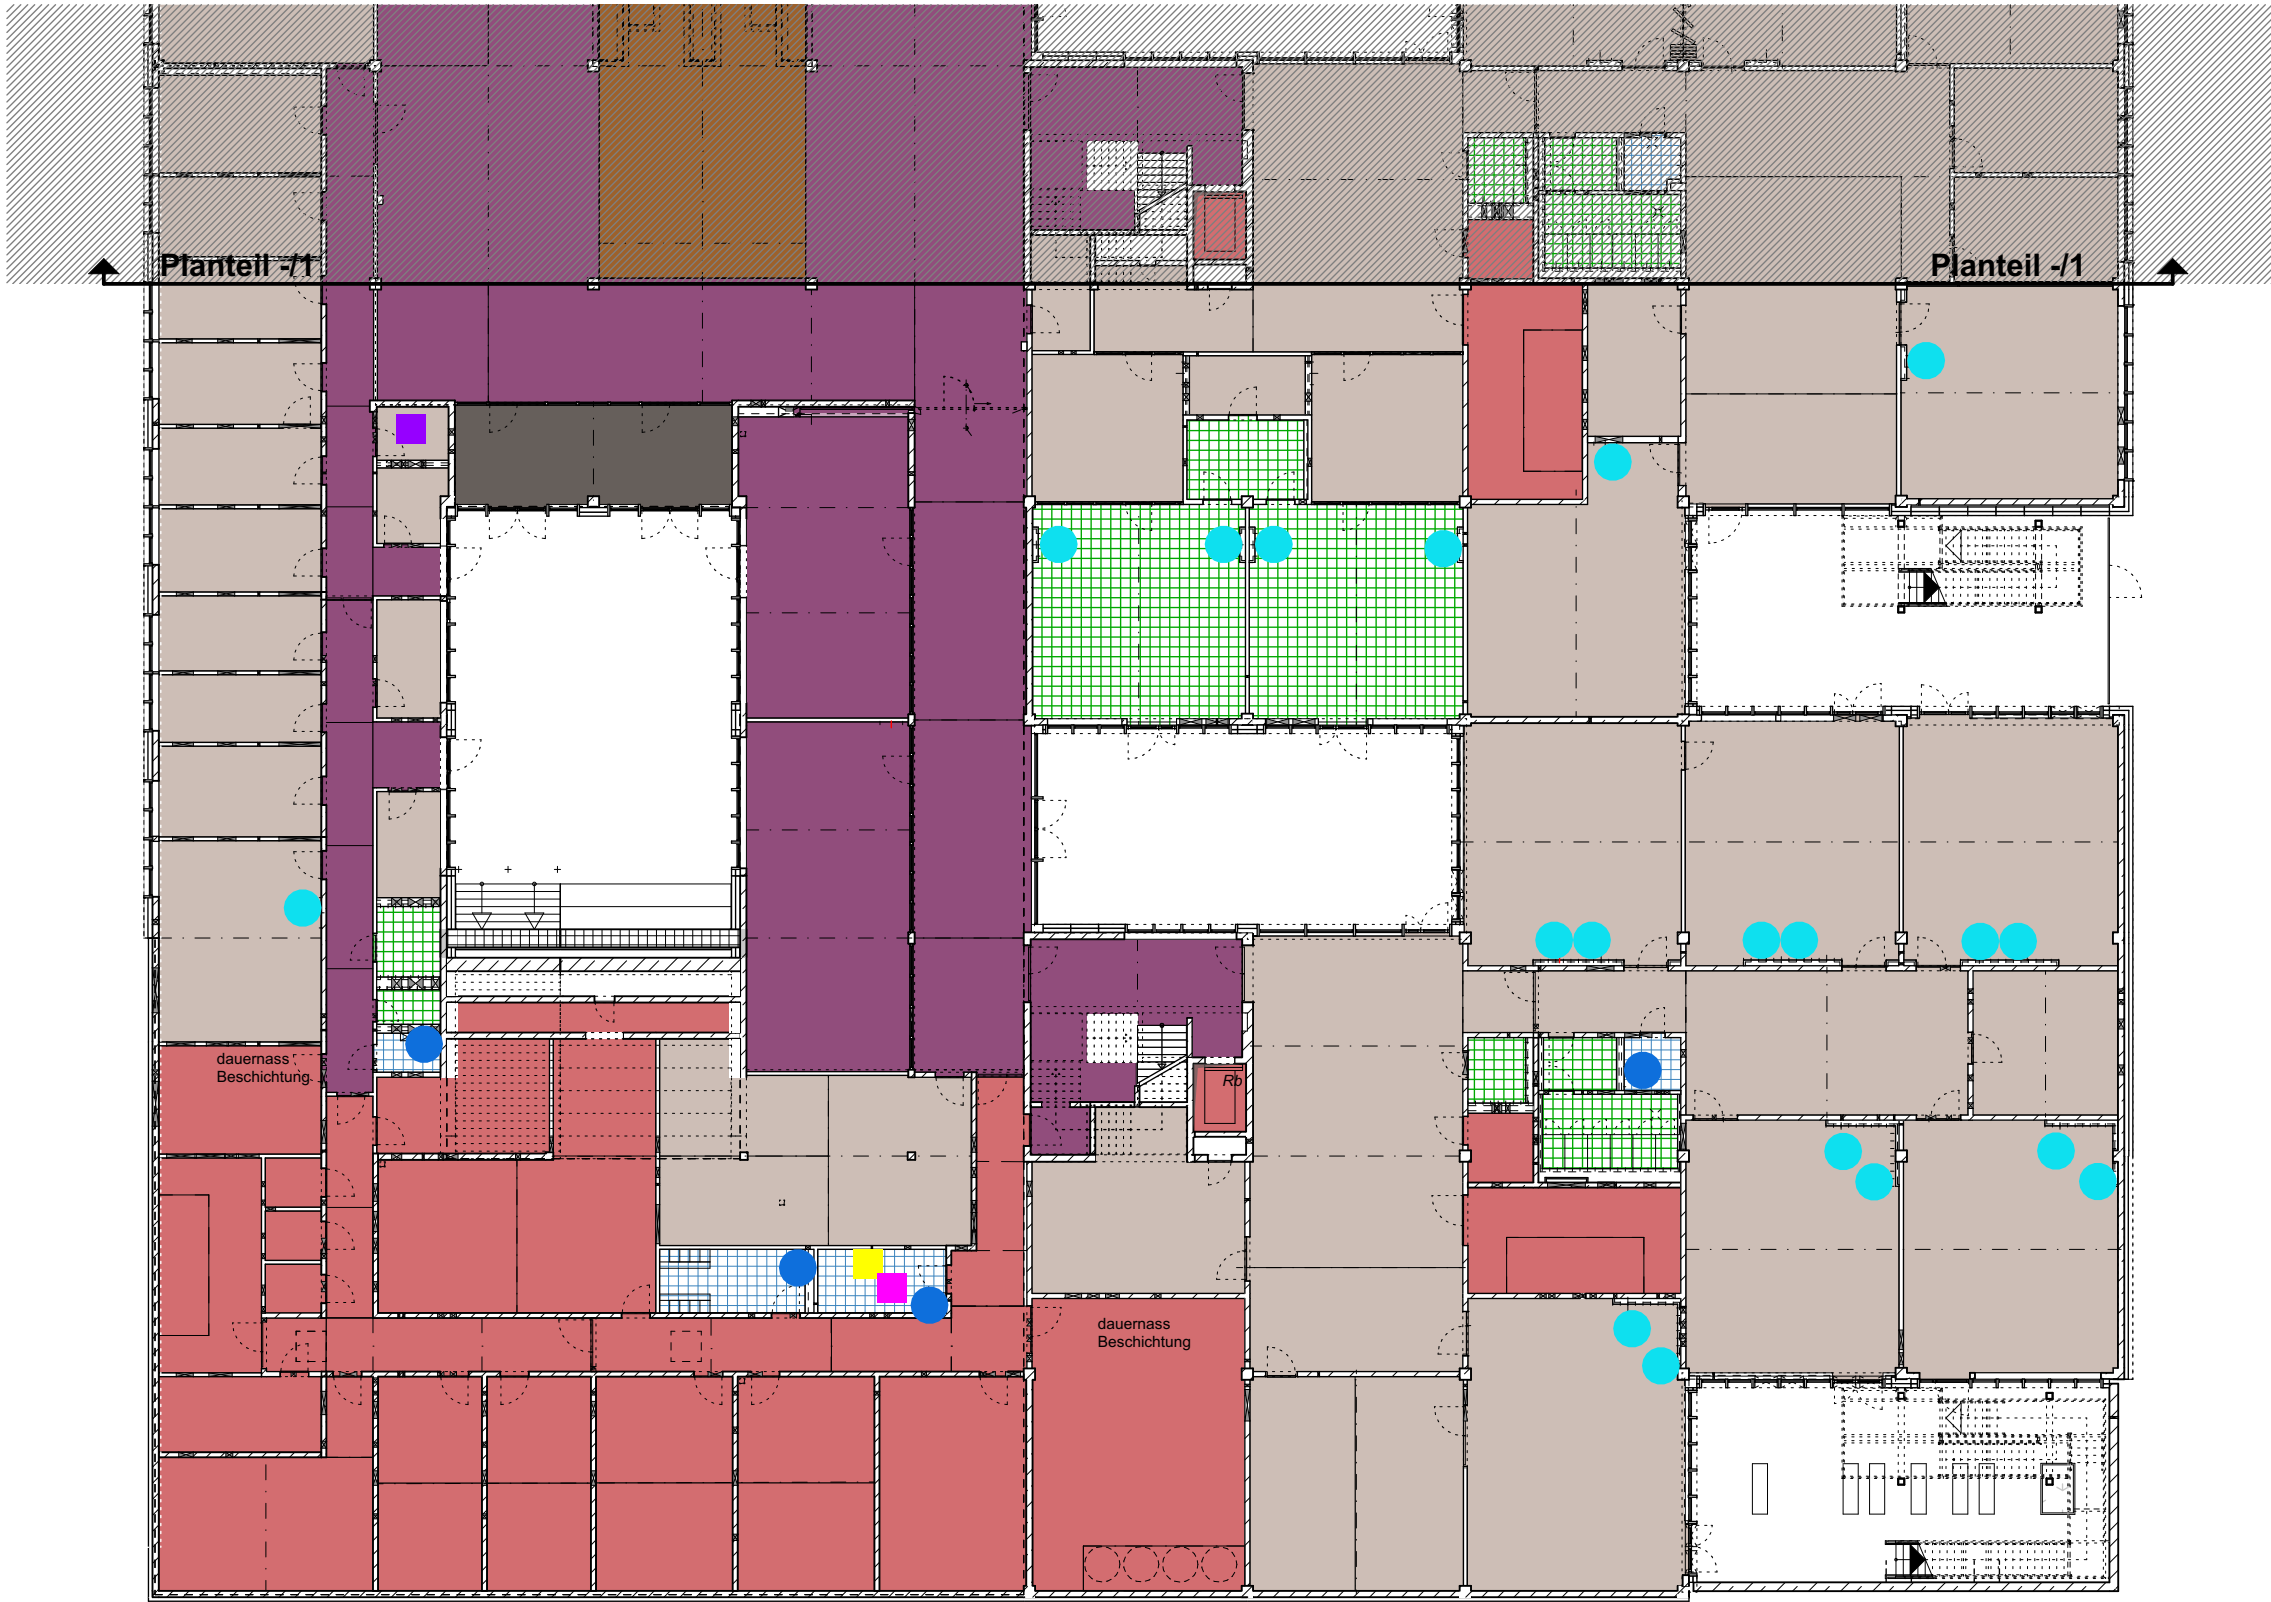

- Übersicht Bodenbeläge

KG 324 Gründungsbeläge

KG 353 Deckenbeläge
- gem. FB- Liste:

FB x.1.x

FB x.2.x

Fußbodenaufbau-Nummer

Forum/Erschließungsbereiche/Café:

6.ff Estrich mit mineralischer Beschichtung

Forum - Nord Mittelzone:

2.ff Hirnholz-Parkett

Fachräume/Klassenräume/Büros:

3.ff Linoleum

Sanitärbereiche WCs/ Pflegebäder/ Lehrküche:

5.1.1. ff Fliesen

Küchen gem. ASR:

5.1.8 ff Fliesen 20x20

Sanitärbereiche Pumis/ Reinig.masch etc.:

5.ff Fliesen 20x20

Lager/Technikbereiche:

6.ff Anstrich auf Estrich und Rohboden (AN Maler)

Eingangsbereiche EG und 1.OG:

7.ff Sauberlaufmatte

Fugen im Heizestrich

FBH Feldfugen (Dehnfugen)

FBH Küche Feldfugen (Dehnfugen)

Fugen im Estrich

Estrich Scheinfugen

Estrich Dehnfugen

Gewerk Fliesenarbeiten

geflieste Duschtasse mit BE (TGA)

Anarbeiten an TGA- BE mit örtl. Gefälle

Anarbeiten an TGA- BE für Reinigungs-
maschine

Fliesenpiegel 1.1 Nische Klassenräume

Fliesenpiegel (Wandfliesen 30x30cm):
2.1 Einzel-Wb —> s. EP
2.2 Einzel-Wb- Rb, Fachklassen —> s. EP
2.3 Werkraum- Waschbecken —> Abmessungen
Grundrisse

Fliesenpiegel (Wandfliesen 20x20cm):
3.1 Einzel- Wb in Umkleide —> s. EP
3.2 Einzel- Pumi- Wb in Pumiräumen —> s. EP
3.3 Pumischrank —> s. EP

MNGES

Maße am Bau nehmen und prüfen. Für Maßfehler haftet der Auftragnehmer. Bei der Bauausführung sind folgende Unterlagen zu beachten: Statik mit Positionsplänen, Ausführungszeichnungen, Architektendetails und Firmendetailzeichnungen. Firmenzeichnungen gelten nur mit dem Genehmigungsvermerk des Architekten.

Bauherr:

ISB - Immobilienservicebetrieb Bielefeld
August-Bebel-Straße 92
33602 Bielefeld

Planung: