| Freigabe | Änderungen: | Datum | Index: | Planbezeichnung.: | Maßstab: 1:300 |
|---|---|---|---|---|---|
| Datum | Anlage LV | 07.04.26 | 2 | Übersicht Bodenbeläge Süd EG | Dat.: 18.11.25 |
| Arch. | | | | | Gez: |

# UE 60.07 -2

NBS-ARC-A-UE-00-BOE-6007-2-LV

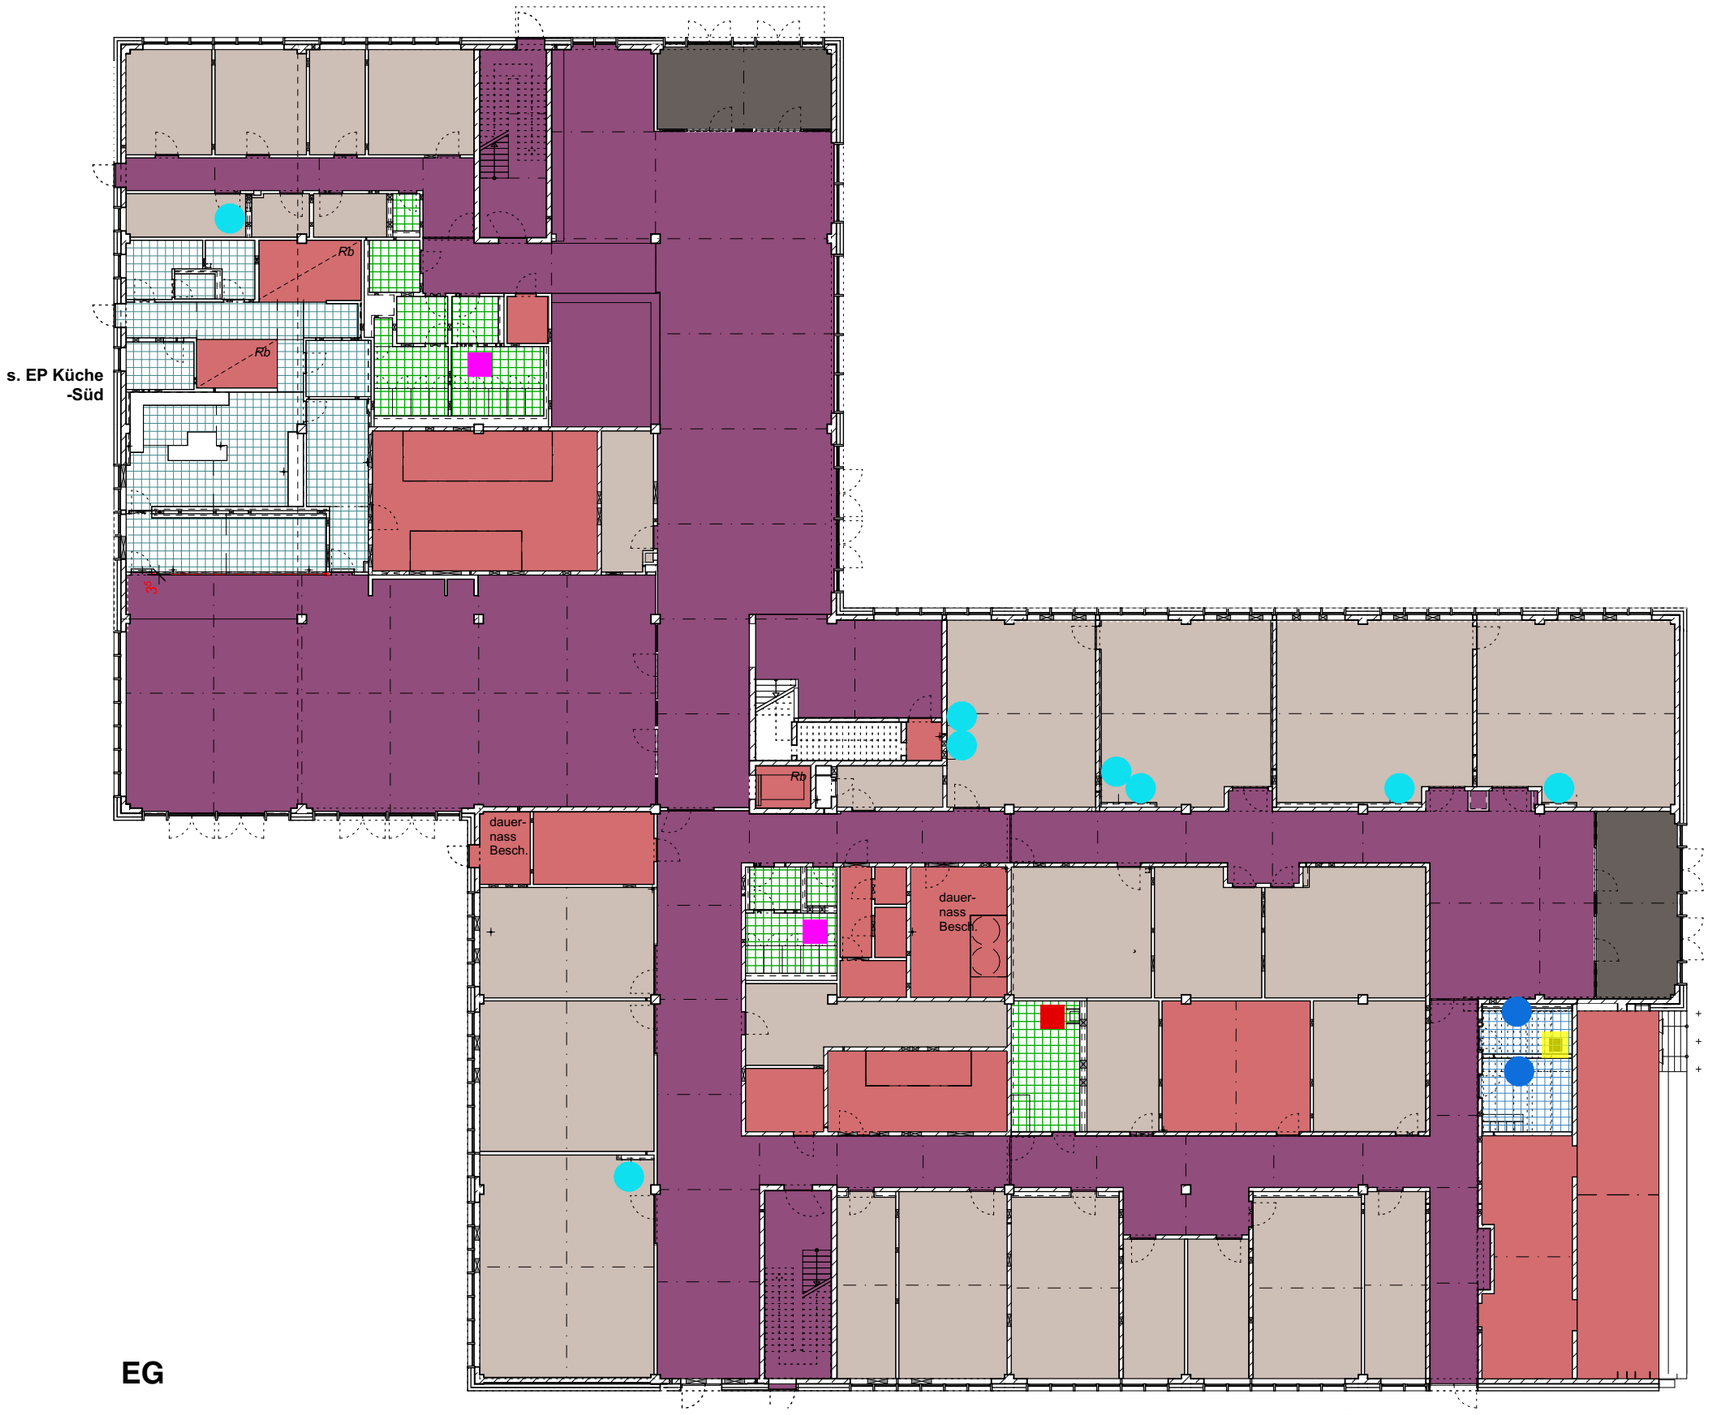


EG

## Übersicht Bodenbeläge

KG 324 Gründungsbeläge
KG 353 Deckenbeläge

gem. FB- Liste:

FB x.1.x
FB x.2.x — Fußbodenaufbau-Nummer

*Forum/Erschließungsbereiche/Café:*
6.ff Estrich mit mineralischer Beschichtung

*Forum - Nord Mittelzone:*
2.ff Hirnholz-Parkett

*Fachräume/Klassenräume/Büros:*
3.ff Linoleum

*Sanitärbereiche WCs/ Pflegebäder/ Lehrküche:*
5.1.1. ff Fliesen

*Küchen gem. ASR:*
5.1.8 ff Fliesen 20x20

*Sanitärbereiche Pumis/ Reinig.masch etc.:*
5.ff Fliesen 20x20

*Lager/Technikbereiche:*
6.ff Anstrich auf Estrich und Rohboden (AN Maler)

*Eingangsbereiche EG und 1.OG:*
7.ff Sauberlaufmatte

**Fugen im Heizestrich**

FBH Feldfugen (Dehnfugen)

FBH Küche Feldfugen (Dehnfugen)

**Fugen im Estrich**

Estrich Scheinfugen

Estrich Dehnfugen

**Gewerk Fliesenarbeiten**

geflieste Duschtasse mit BE (TGA)

Anarbeiten an TGA- BE mit örtl. Gefälle

Anarbeiten an TGA- BE für Reinigungs-maschine

Fliesenspiegel 1.1 Nische Klassenräume

Fliesenspiegel (Wandfliesen 30x30cm):
2.1 Einzel-Wb —> s. EP
2.2 Einzel-Wb- Rb, Fachklassen —> s. EP
2.3 Werkraum- Waschbecken —> Abmessungen Grundrisse

Fliesenspiegel (Wandfliesen 20x20cm):
3.1 Einzel- Wb in Umkleide —> s. EP
3.2 Einzel- Pumi- Wb in Pumiräumen —> s. EP
3.3 Pumischrank —> s. EP

**MNGES**

Maße am Bau nehmen und prüfen. Für Maßfehler haftet der Auftragnehmer. Bei der Bauausführung sind folgende Unterlagen zu beachten: Statik mit Positionsplänen, Ausführungszeichnungen, Architektendetails und Firmendetail-zeichnungen. Firmenzeichnungen gelten nur mit dem Genehmigungsvermerk des Architekten.

**Bauherr:**
ISB - Immobilienservicebetrieb Bielefeld
August-Bebel-Straße 92
33602 Bielefeld

**Planung:**