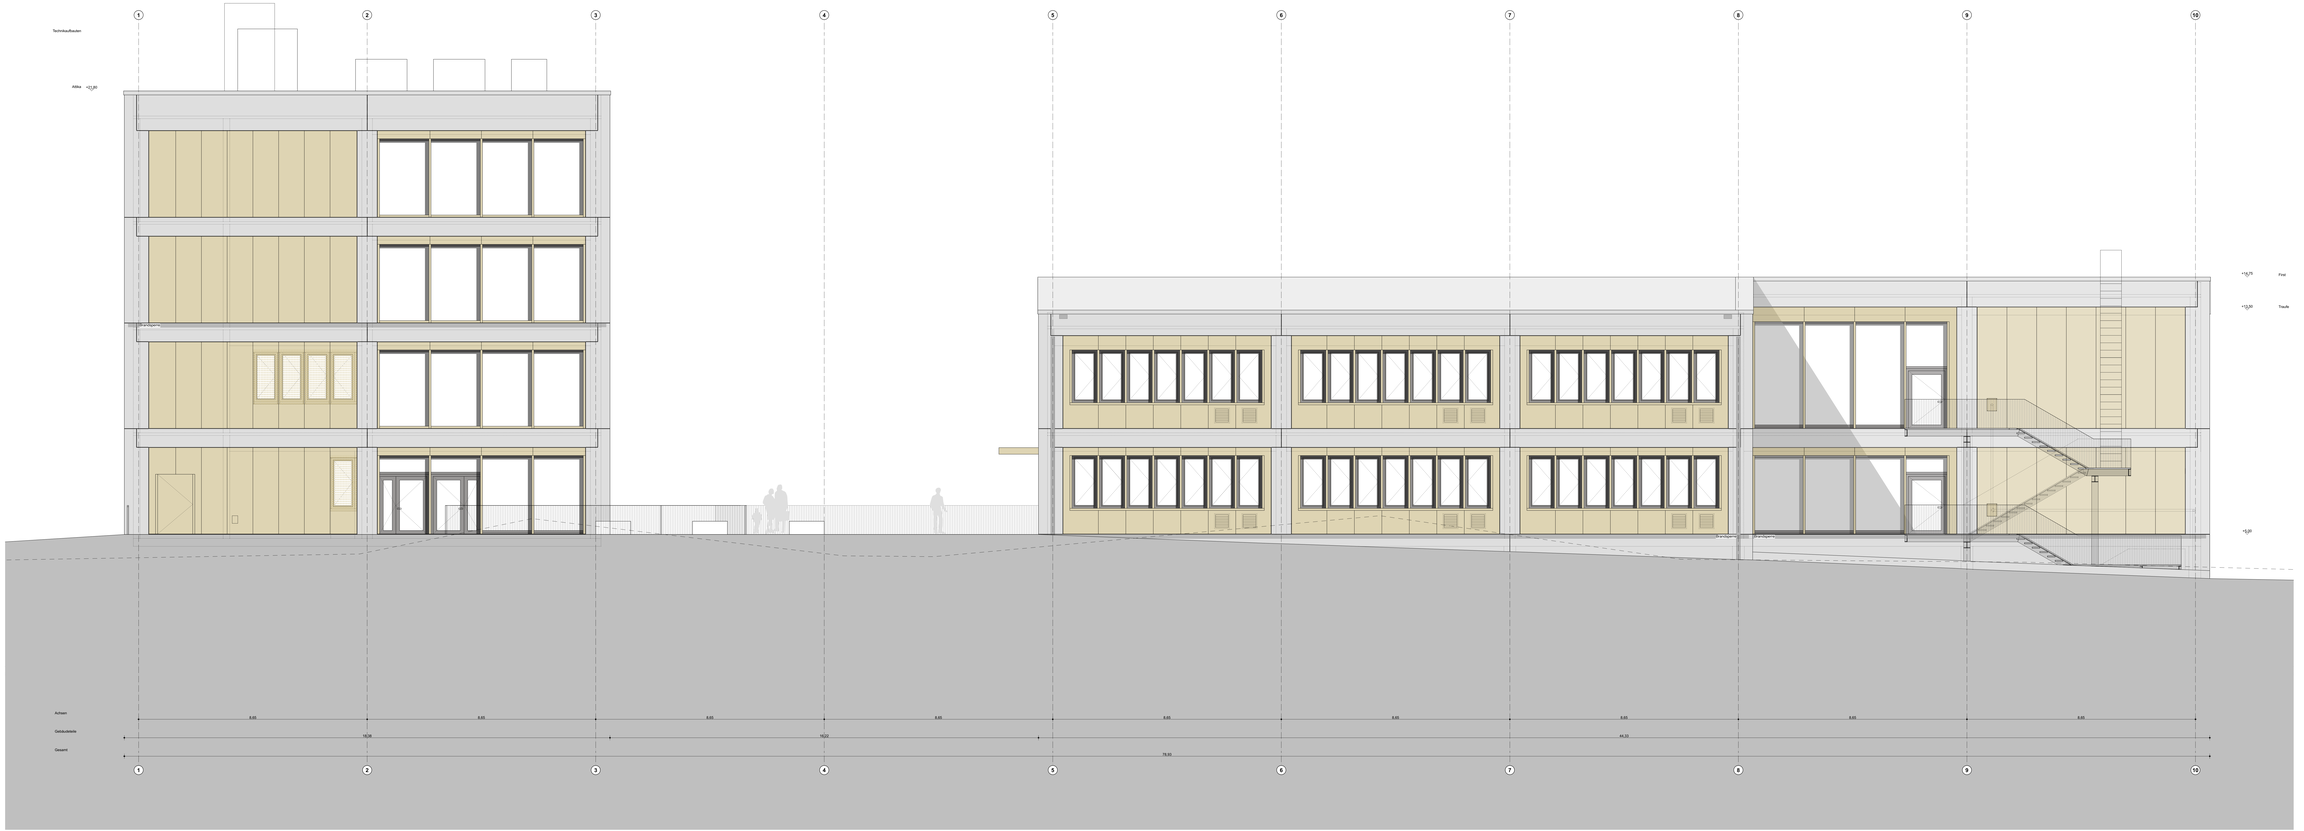


| Index | Index Datum | ges. | Art der Änderung |
|---|---|---|---|
| 0 | 07.05.25 | mk | Anpassungen Entlauben Eingänge, Anpassungen Vordächer |

## Legende

| | |
|---|---|
| | Stahlbeton |
| | Sandstein Feingrat magnet |
| | Muschelkalk magnet |
| | Fels magnet |
| | Muschelkalk mehr magnet |
| | Lärchflex |
| | Weißeichenartiger Lärchflex |
| | Bodenbelag |
| FW-Lo, SW | FW-Lo Beschl.weiß Bordsteine |
| FW | Kunststoffprofil |
| FW2 | Kunststoffschwellenstreifen |
| FW3 | Kunststoffschwellenstreifen |
| TW-KS | Tür Kunststoffschwellenstreifen, rauchdicht und selbstschließend |
| TW-KS | Tür Kunststoffschwellenstreifen, rauchdicht und selbstschließend |
| TW | Tür Kunststoffschwellenstreifen, rauchdicht und selbstschließend |
| RS | Rauchdicht und selbstschließend |
| LD | Antrieb Durchgang |

| | |
|---|---|
| OK FFB | Oberkante Fertigfußboden |
| OK RFB | Oberkante Rohfußboden |
| FP | Fertigfahrten |
| RA | Rohbaufahrten |
| AK | Außenkante |
| IK | Innenkante |
| OK | Oberkante |
| UK | Unterkante |
| BRH RAP | Brüstungshöhe Rohfahrtig zu OK FFB |
| FFB | Fertigfußboden |
| RFB | Rohfußboden |
| RFS | Rohfußbodenabsenkung |
| AD | Abhängdecke |
| RD | Rohdecke |
| RDD | Rohdeckendämmung |
| UD | Unterzug |

| | |
|---|---|
| | Gebäudeachsen |
| | unter / vor Schnittebene (verdeckt) |
| | über / hinter Schnittebene |
| | Schnitt |
| | Schnittbezeichnung |
| | Planmarke |
| | Blattnummer |
| | Detail 1:1 - 1:20 |
| | Blattnummer |

| | |
|---|---|
| DA | Deckenaussparung lichtdicht |
| DD | Deckenkonstruktion lich |
| DS | Deckenschild lichtdicht |
| FA | Fußbodenaussparung lichtdicht |
| FD | Fußbodenkonstruktion lich |
| FK | Fußbodenkanal |
| WA | Wandaussparung lichtdicht |
| WAD | Wandaussparung lichtdicht unter RD |
| WAF | Wandaussparung lichtdicht über RFB |
| WD | Wandkonstruktion lich |
| WS | Wandschutzschacht lich |
| WDD | Wandkonstruktion lich unter RD |
| WDF | Wandkonstruktion lich über RFB |
| | Fallablaufwasserschacht |
| Fs | Fußbodenschacht mit Gefälle |
| Bd | Fußbodenestrich ohne Gefälle |

| | |
|---|---|
| FB | Fußbodenaufbau Nr. siehe Liste LF1 |
| LBW | Leichtbauwand Nr. siehe Liste LD2 |
| AD | Abgehängte Decke Nr. siehe Liste LD3 |
| T / TS | Innentür/Ausfertür UK / siehe LD5 |
| F / FS | Fenster/Fensterwand / siehe LD6 |
| | Öffnungsmaße Türen von UKFFB bis UKRF Sturz |

| | |
|---|---|
| | Gewerke |
| E / NT | Elektrik / Niederspannungstechnik |
| H | Heizung |
| L | Lüftung |
| S | Sanitär |
| K | Kälte |

# MNGES A N AN Süd -7

| | |
|---|---|
| **Wirtschaftsschlüssel-Nr.** 01740 | **Planschlüssel / Dokumentename** MNGES-20250725-NBN-ARC-A-AN-XX-XXX-S-7-LV |
| **Maßstab** 1:50 | **Planinhalt** Ausführungsplanung |
| **Format** 195,0 x 70,0 | **Planbezeichnung** Gebäude Nord; Ansicht Süd Gesamt |
| **Plandatum** 22.06.23 **Index** P 25.07.25 | **Bauvorhaben** Neubau Martin-Niemöller-Gesamtschule |
| **gezeichnet** gepr.ht | |
| **Freigabe Bauherr** | **Bauherr** ISB - Immobilienservicebetrieb Bielefeld Rudolf-Bebel-Straße 83 33602 Bielefeld |
| **Freigabe Architektenkfm** | **Architektenkfm** |
| | **Planbezeichnung Fachplanung** |
| | **Fachplanung** |

Anlage LV

**Schlüsselplatz**

**Planumfeldung**

± 0,00 = + 93,79 m ü NHN