


Detail: Verlegung der Heizkreise

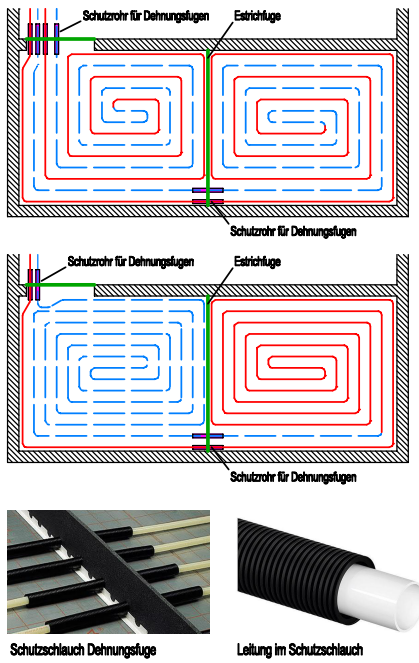

Gemäß VOB/B, §3 (3), sind die Ausführungsunterlagen auf etwaige Unstimmigkeiten zu überprüfen !

LEGENDE HEIZUNG / KÄLTE:

Heizung Vorlauf	Absperrramatur
Heizung Rücklauf	Strangreguliertventil
Kaltwasser Vorlauf	3-Wege-Ventil
Kaltwasser Rücklauf	Druckminderer
Brandschutzdurchführung	Umwälzpumpe
	Rückschlagklappe/Rückschlagventil
	Schmutzfänger
UK / OK	Unterkannte / Oberkannte
RA / RS	Rohrachse / Rohrsohle
RFB / FFB	Rohfußboden / Fertigfußboden
RD / FD	Rohdecke / Fertigdecke
	Änderungswolke Index

Sämtliche Rohrleitungen und Armaturen sind gemäß aktueller EnEV zu dämmen.

Index	Index Datum	gez.	Art der Änderung
5	19.02.2026	EH	LP5 Ausführungsplanung Abgabestand

MNGES A N GR 04/1 -8

Planschlüssel / Dokumentenname MNGES-20260219-NBN-FTA-A-GR-04-HZG-neutral-5-A	
Maßstab 1 : 100	Planungsstand AUSFÜHRUNGSPLANUNG
Format 460/500	Planbezeichnung 4.Obergeschoss Gebäude Nord
Plandatum 31.10.22	Index 5_ 19.02.26
gezeichnet MV	geprüft MH
Freigabe Bauherr	Bauherr ISB - Immobilienservicebetrieb Bielefeld August-Bebel-Straße 92 33602 Bielefeld
Projekt-Nr.: 201073	Planbezeichnung Fachplaner HEIZUNG
Planstand Architektur: 12.12.2025	
Schnittverläufe	
Planaufteilung	
± 0,00 = + 93,70 m ü NNH	