


ERWEITERUNG DER VOLKSSCHULE BEVERGERN M 1:100

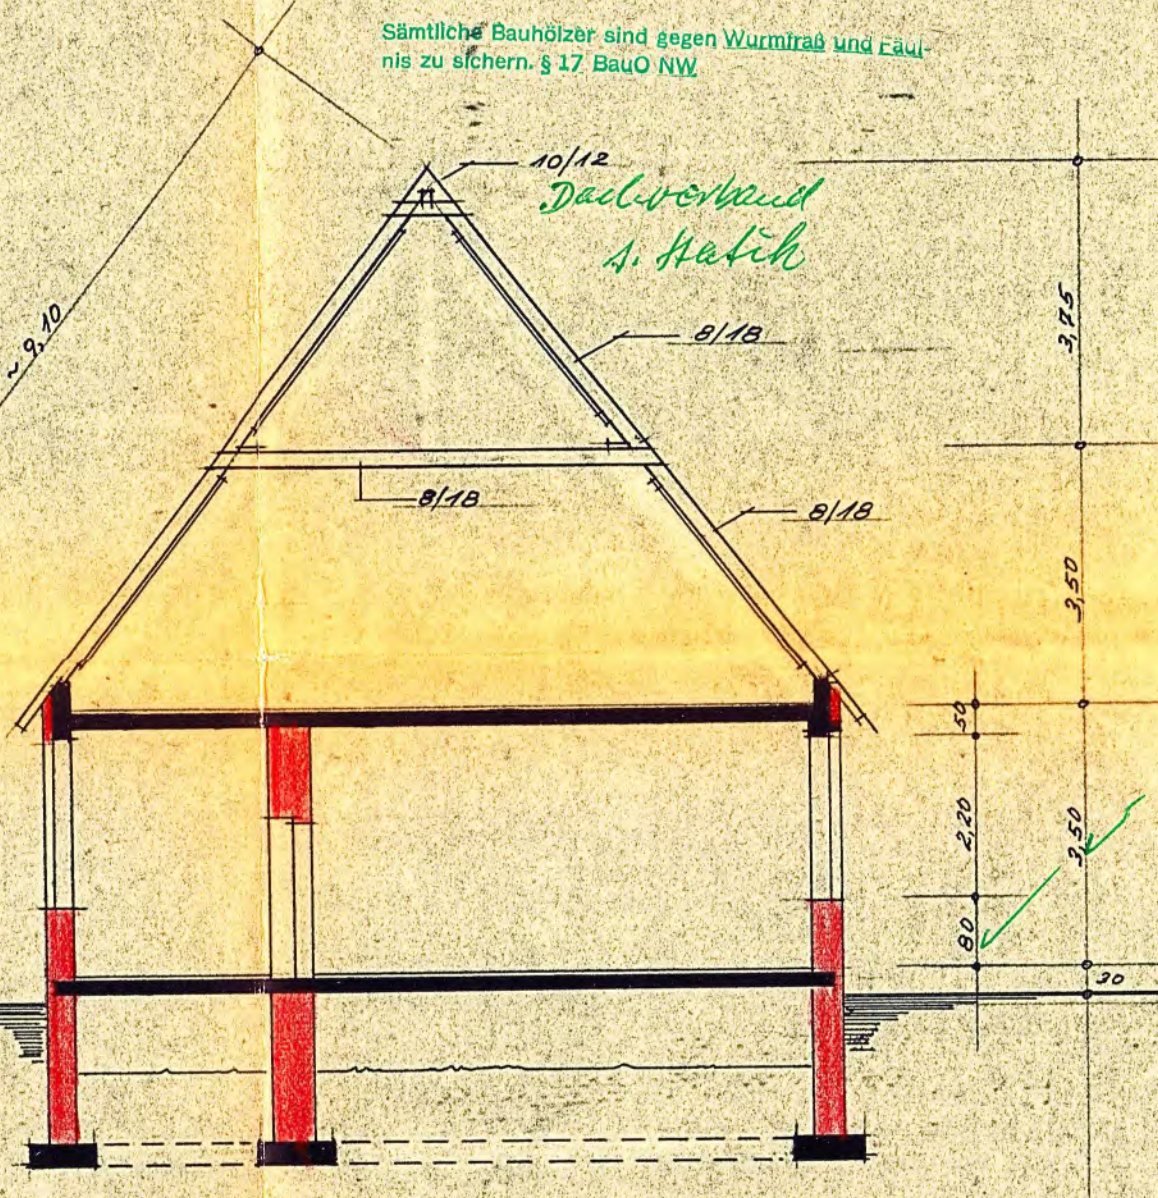


GRUNDUNG SIEHE STATISCHE BERECHNUNG

SCHNITT



SEITEN - ANSICHT

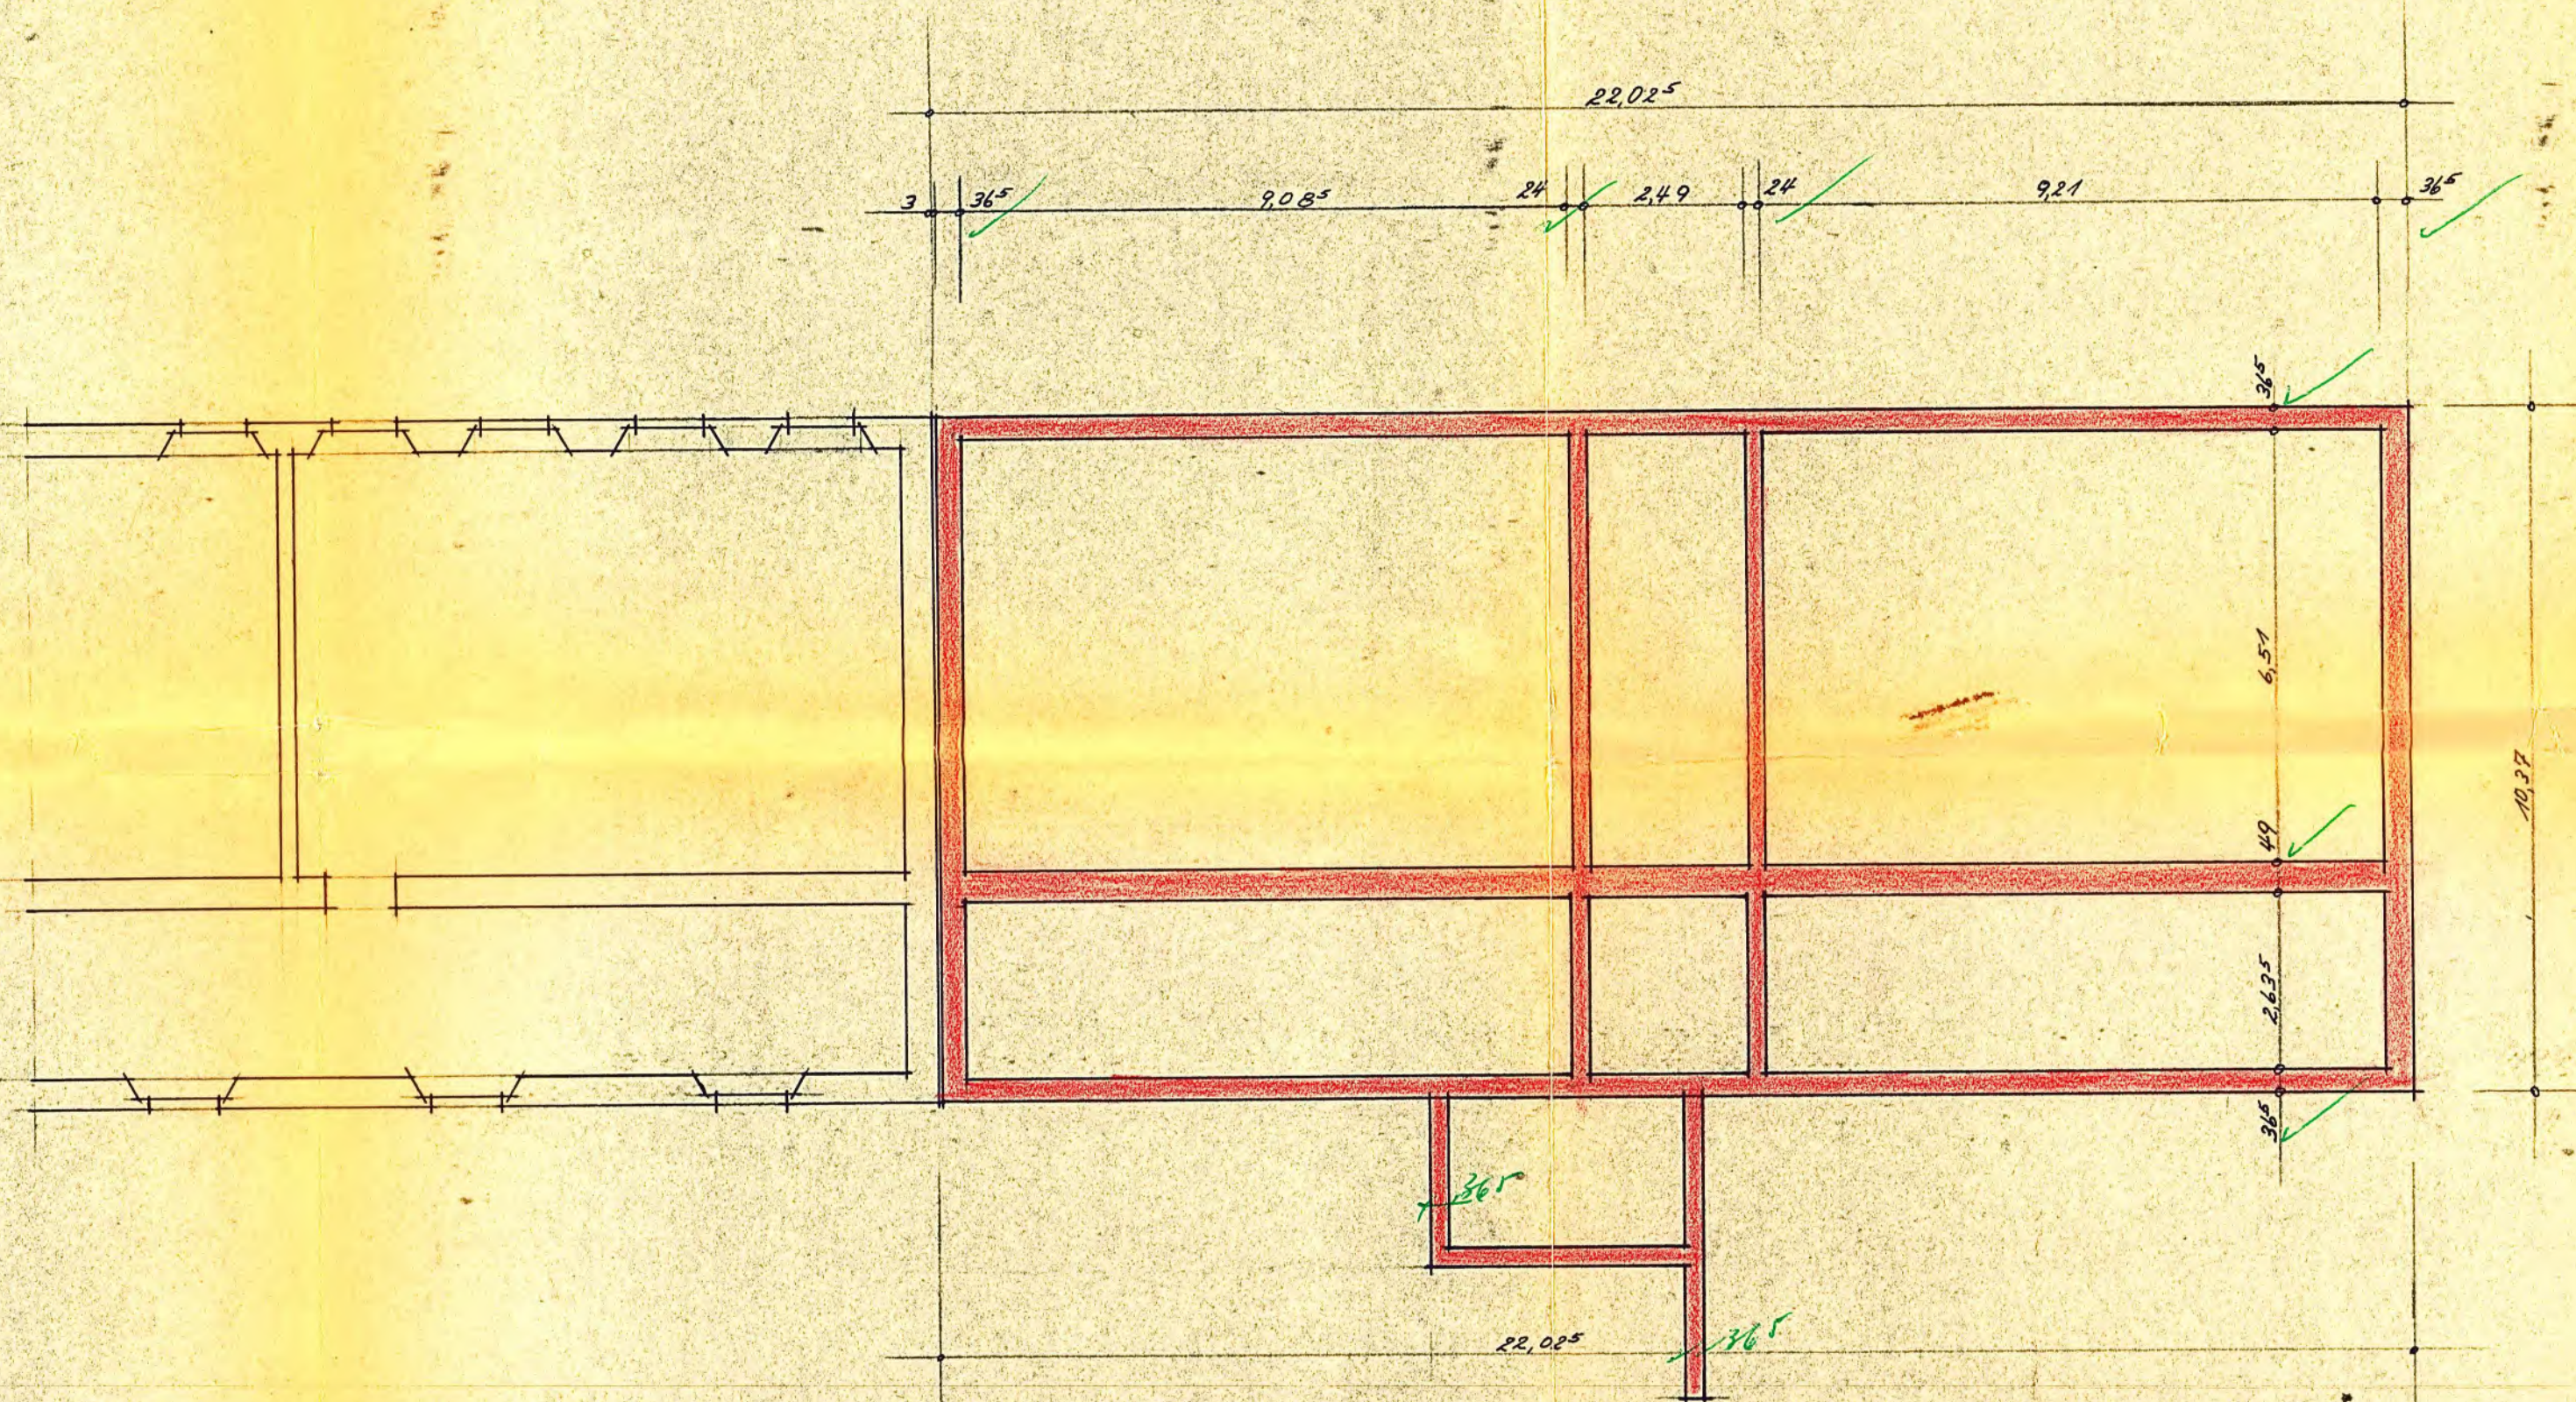

FUNDAMENTPLAN



Zum Bauschein Nr. 404/63 gehörig.
Tecklenburg, den 27. 1. 1964

Bauaufsichtlich geprüft
Tecklenburg, den 27. 1. 1964
Landkreis Tecklenburg
Der Oberkreisdirektor
Kreisbauabteilung
Im Auftrage
Kreishauinspektor

AMTSBAUAMT RIESENBECK
HÖRSTEL IM FEBRUAR 1963

DER BÜRGERMEISTER

DER AMTSDIREKTOR:

DER ARCHITEKT:

Dolk en yu 24.36