


ERWEITERUNG DER VOLKSSCHULE BEVERGERN M 1:100

Stamm in	Keller	3 kleine Jod
----------	--------	--------------

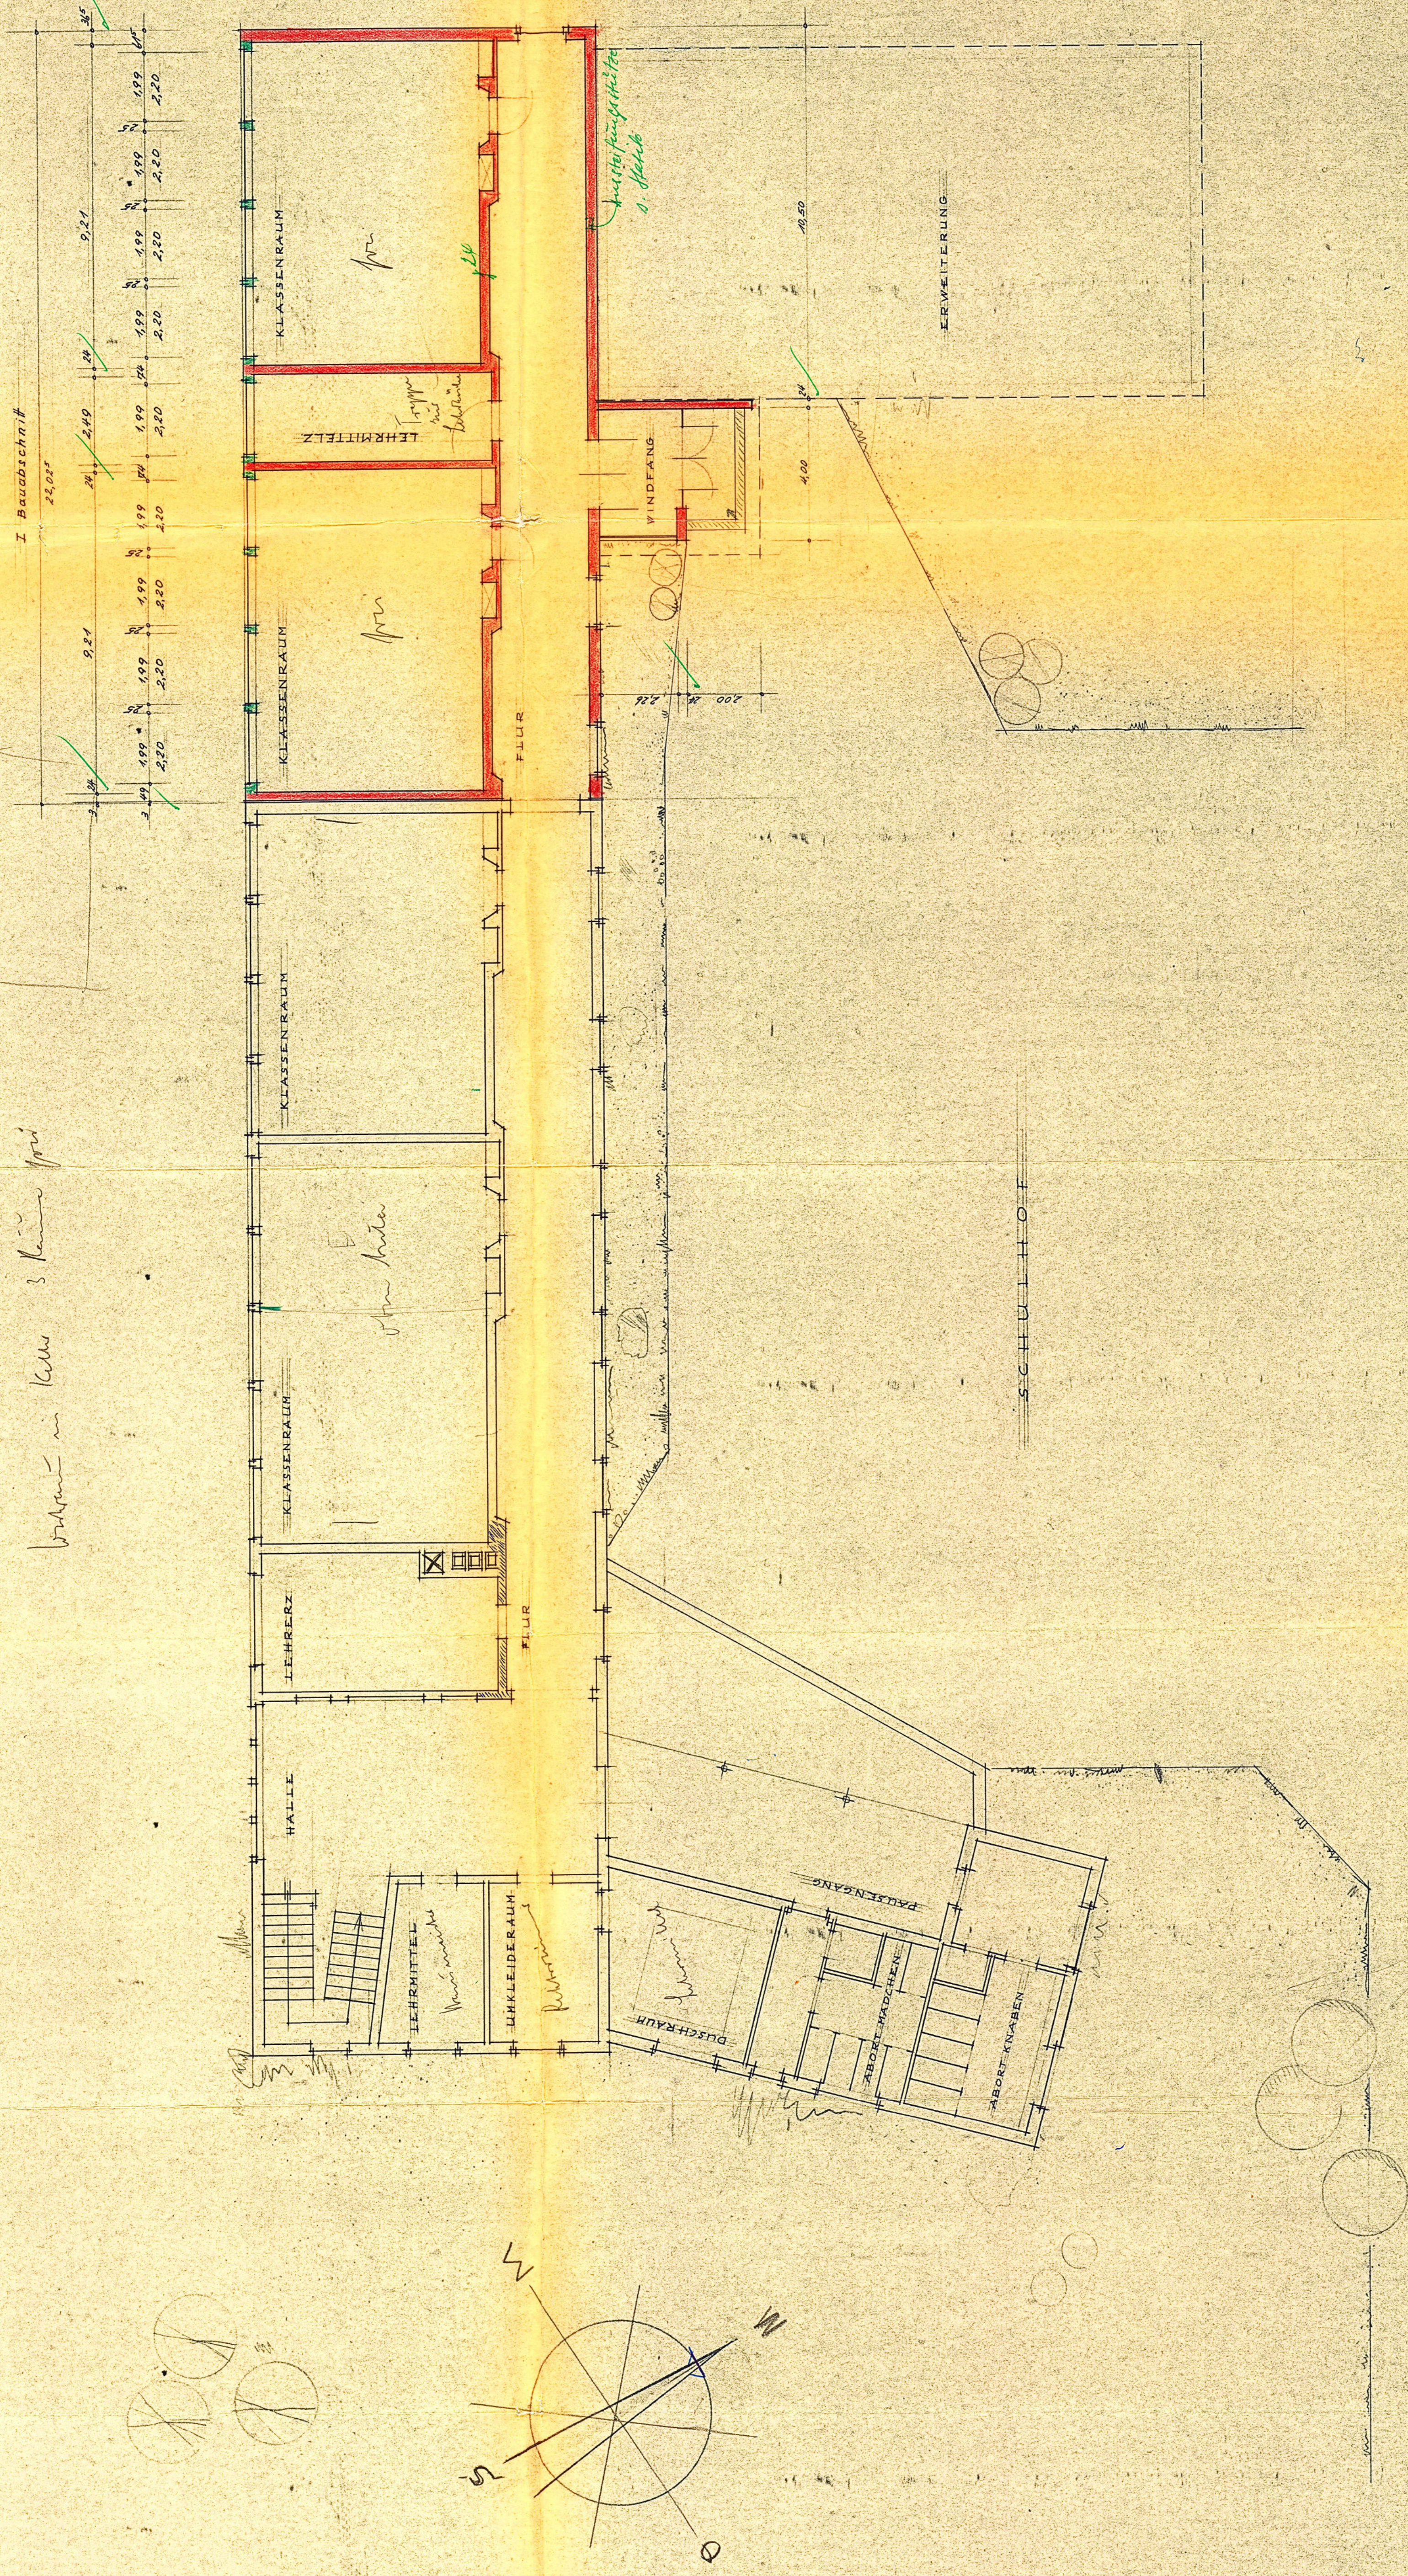

Zum Bauschein Nr. 407163 gehörig.
Teddienburg, den 27. 1. 1964

Teddlburg, den 27. 1. 1964

Baufachlich geprüft
1964
Tecklenburg, den 27. 1.
Landkreis Tecklenburg
Der Obkreisdirektor
Kreisbauabteilung
Im Auftrage
Heilmann
Kreisbaudirektor

Baualsichten von 27.1.1958
 Tockenburg, den 27.1.1958

Landkreis Tecklenburg

Der Oberkreisdirektor

Kreisbauinspektor
Walters

[illegible]

HÖRSTEL IM FEBRUAR 1963

DER BÜRGERMEISTER:

DER AMTS DIREKTOR

DER ARCHITEKT:

Dalt en yser 28.3.63