


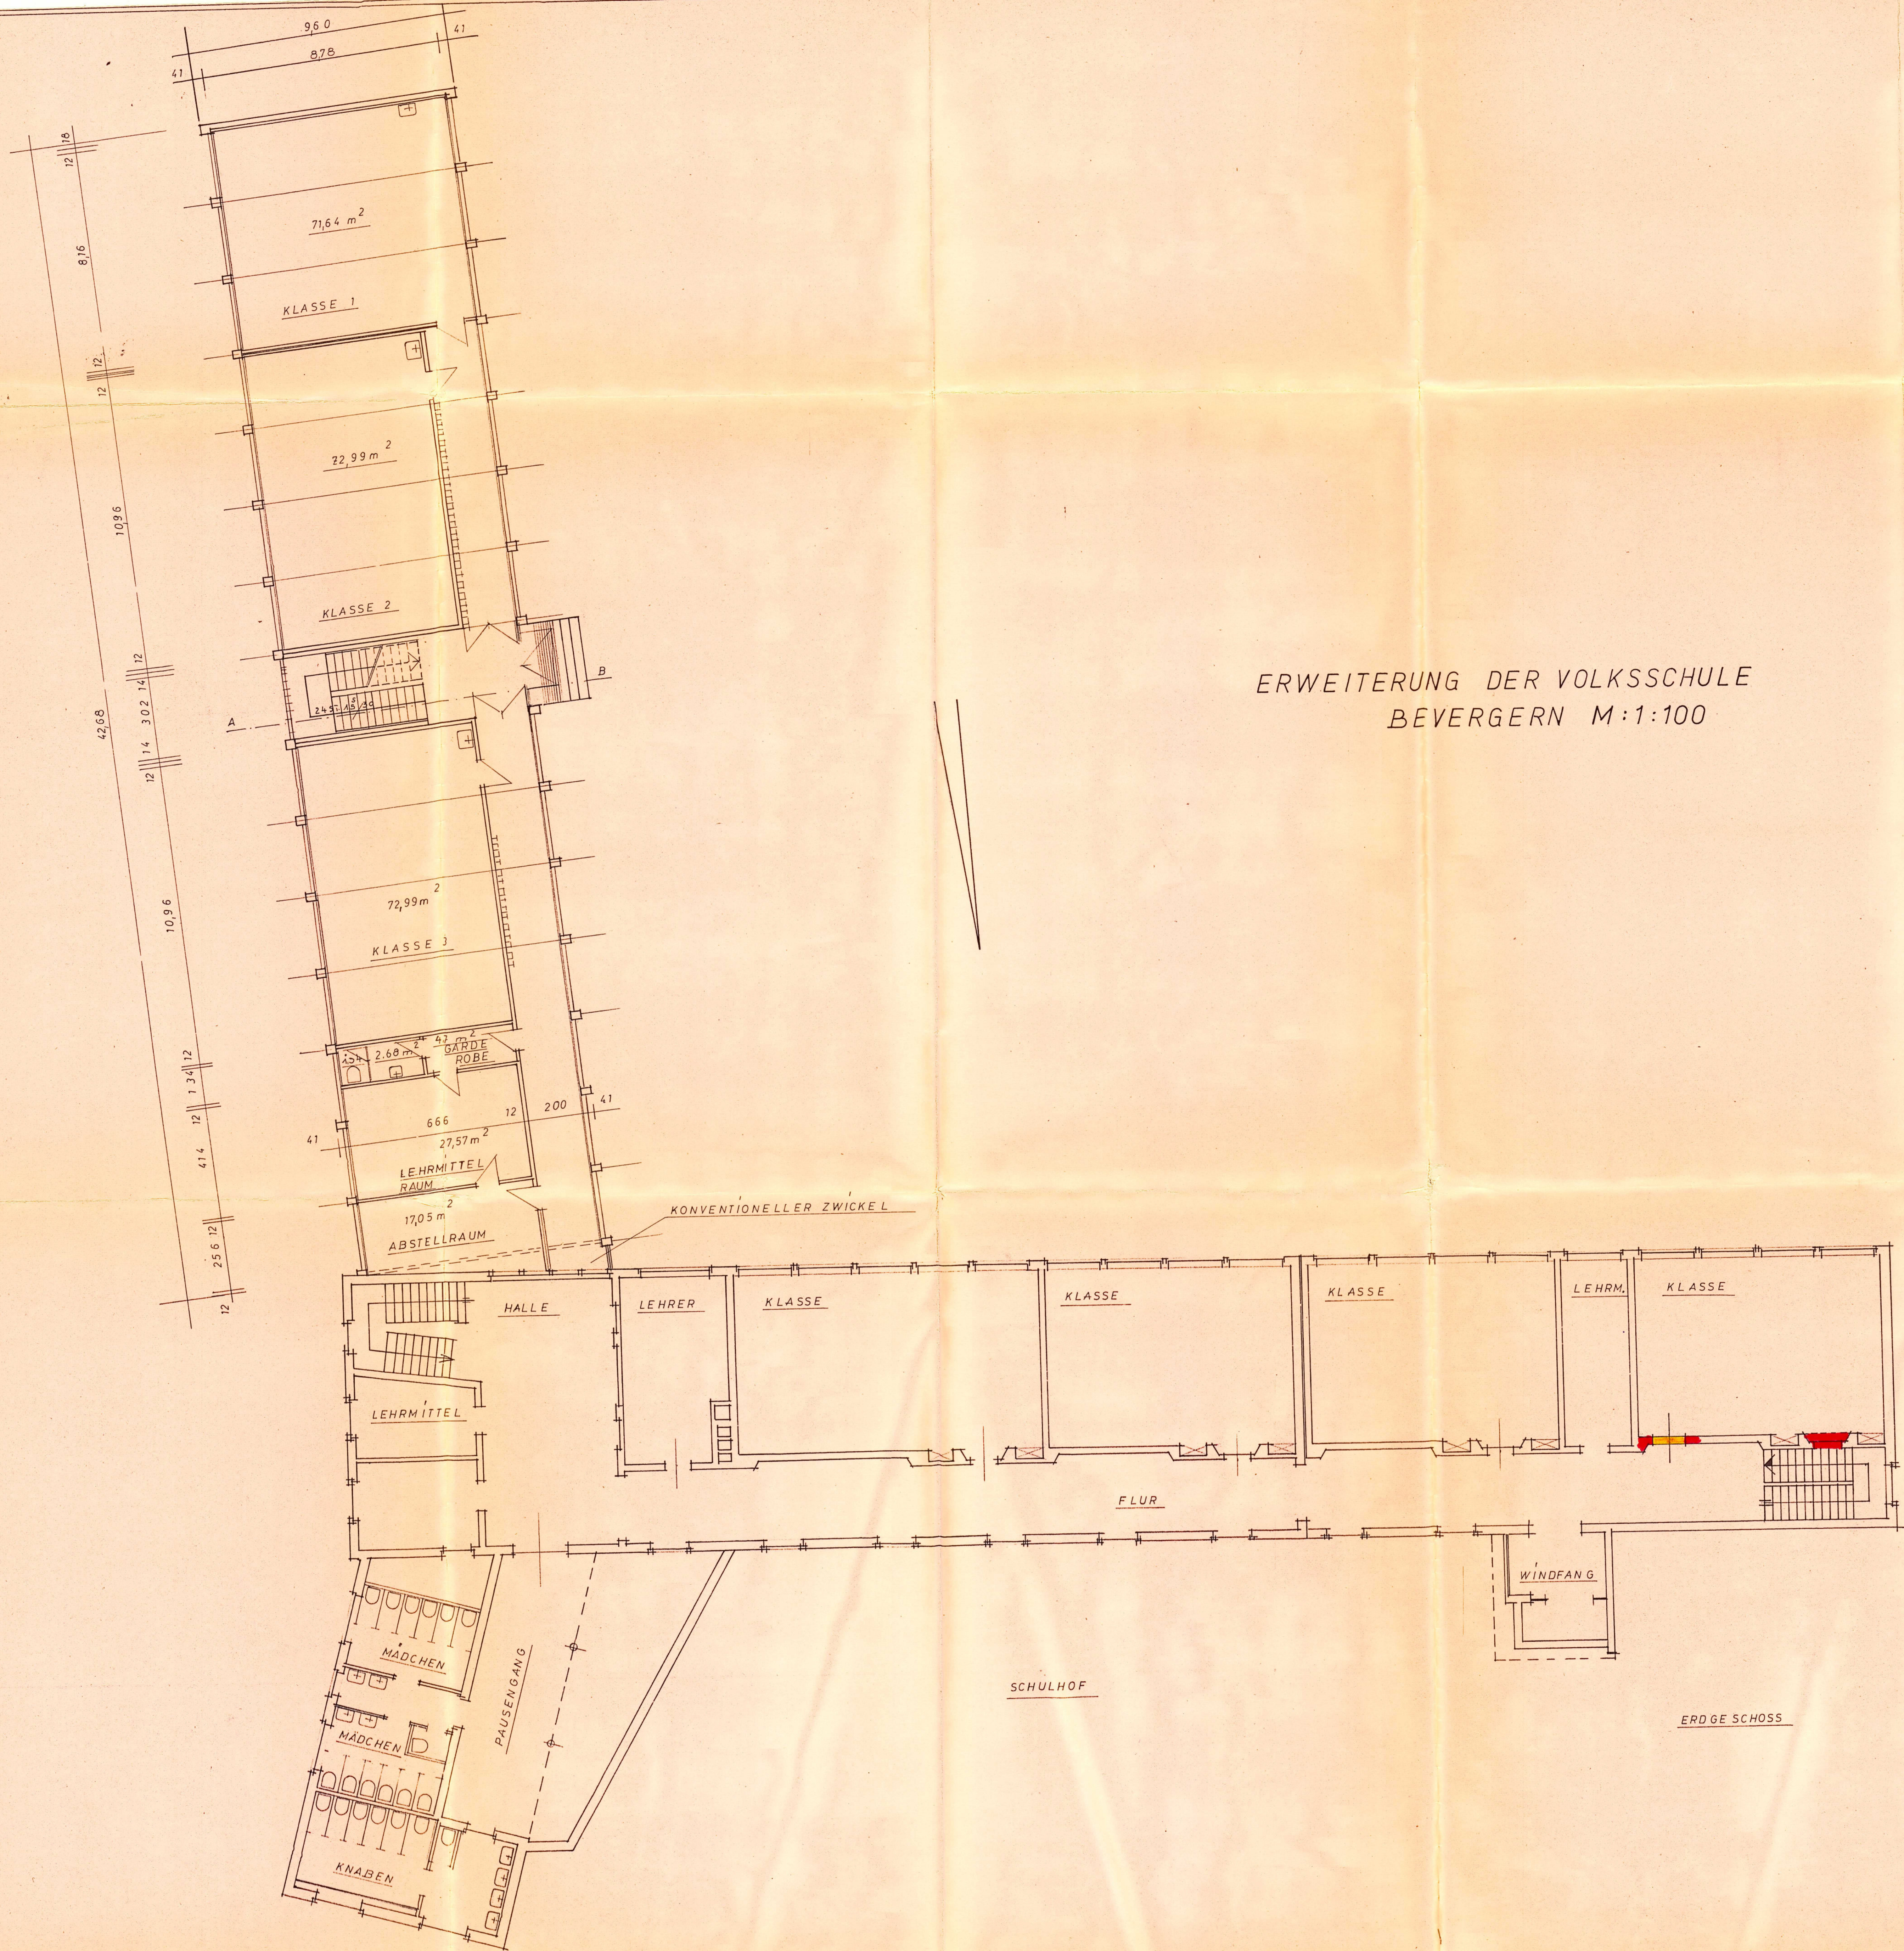

ERWEITERUNG DER VOLKSSCHULE
BEVERGERN M:1:100

1. AUSFERTIGUNG
(Baugenehmigungsbehörde)

- BESTAND
- NEU
- ABRUCH

AMTSBAUAMT RIESENBECK IM NOVEMBER

DER ARCHITEKT: *B. M.*

Zu dieser Zeichnung gehört
die am 20. Aug. 20. von *H. Meyer, Riesenbeck*
aufgestellte und am 18.3.70 geprüfte statische
Berechnung, deren mögliche Überbelastung hier-
mit bescheinigt wird.
Für die konstruktive Ausführung sind nur maßgebend
die abgezeichneten stat. Berechnung u. die geprüften
Konstruktionspläne.
Osnabrück, den 18. SEP. 1970 Prof. Dr. *P. H.*
DIPLOM-ING. BERNHARD GROCHOLL
Osnabrück
Bramscheider Straße 18 - Telefon 63772