


ERWEITERUNG DER VOLKSSCHULE BEVERGERN M:1:100

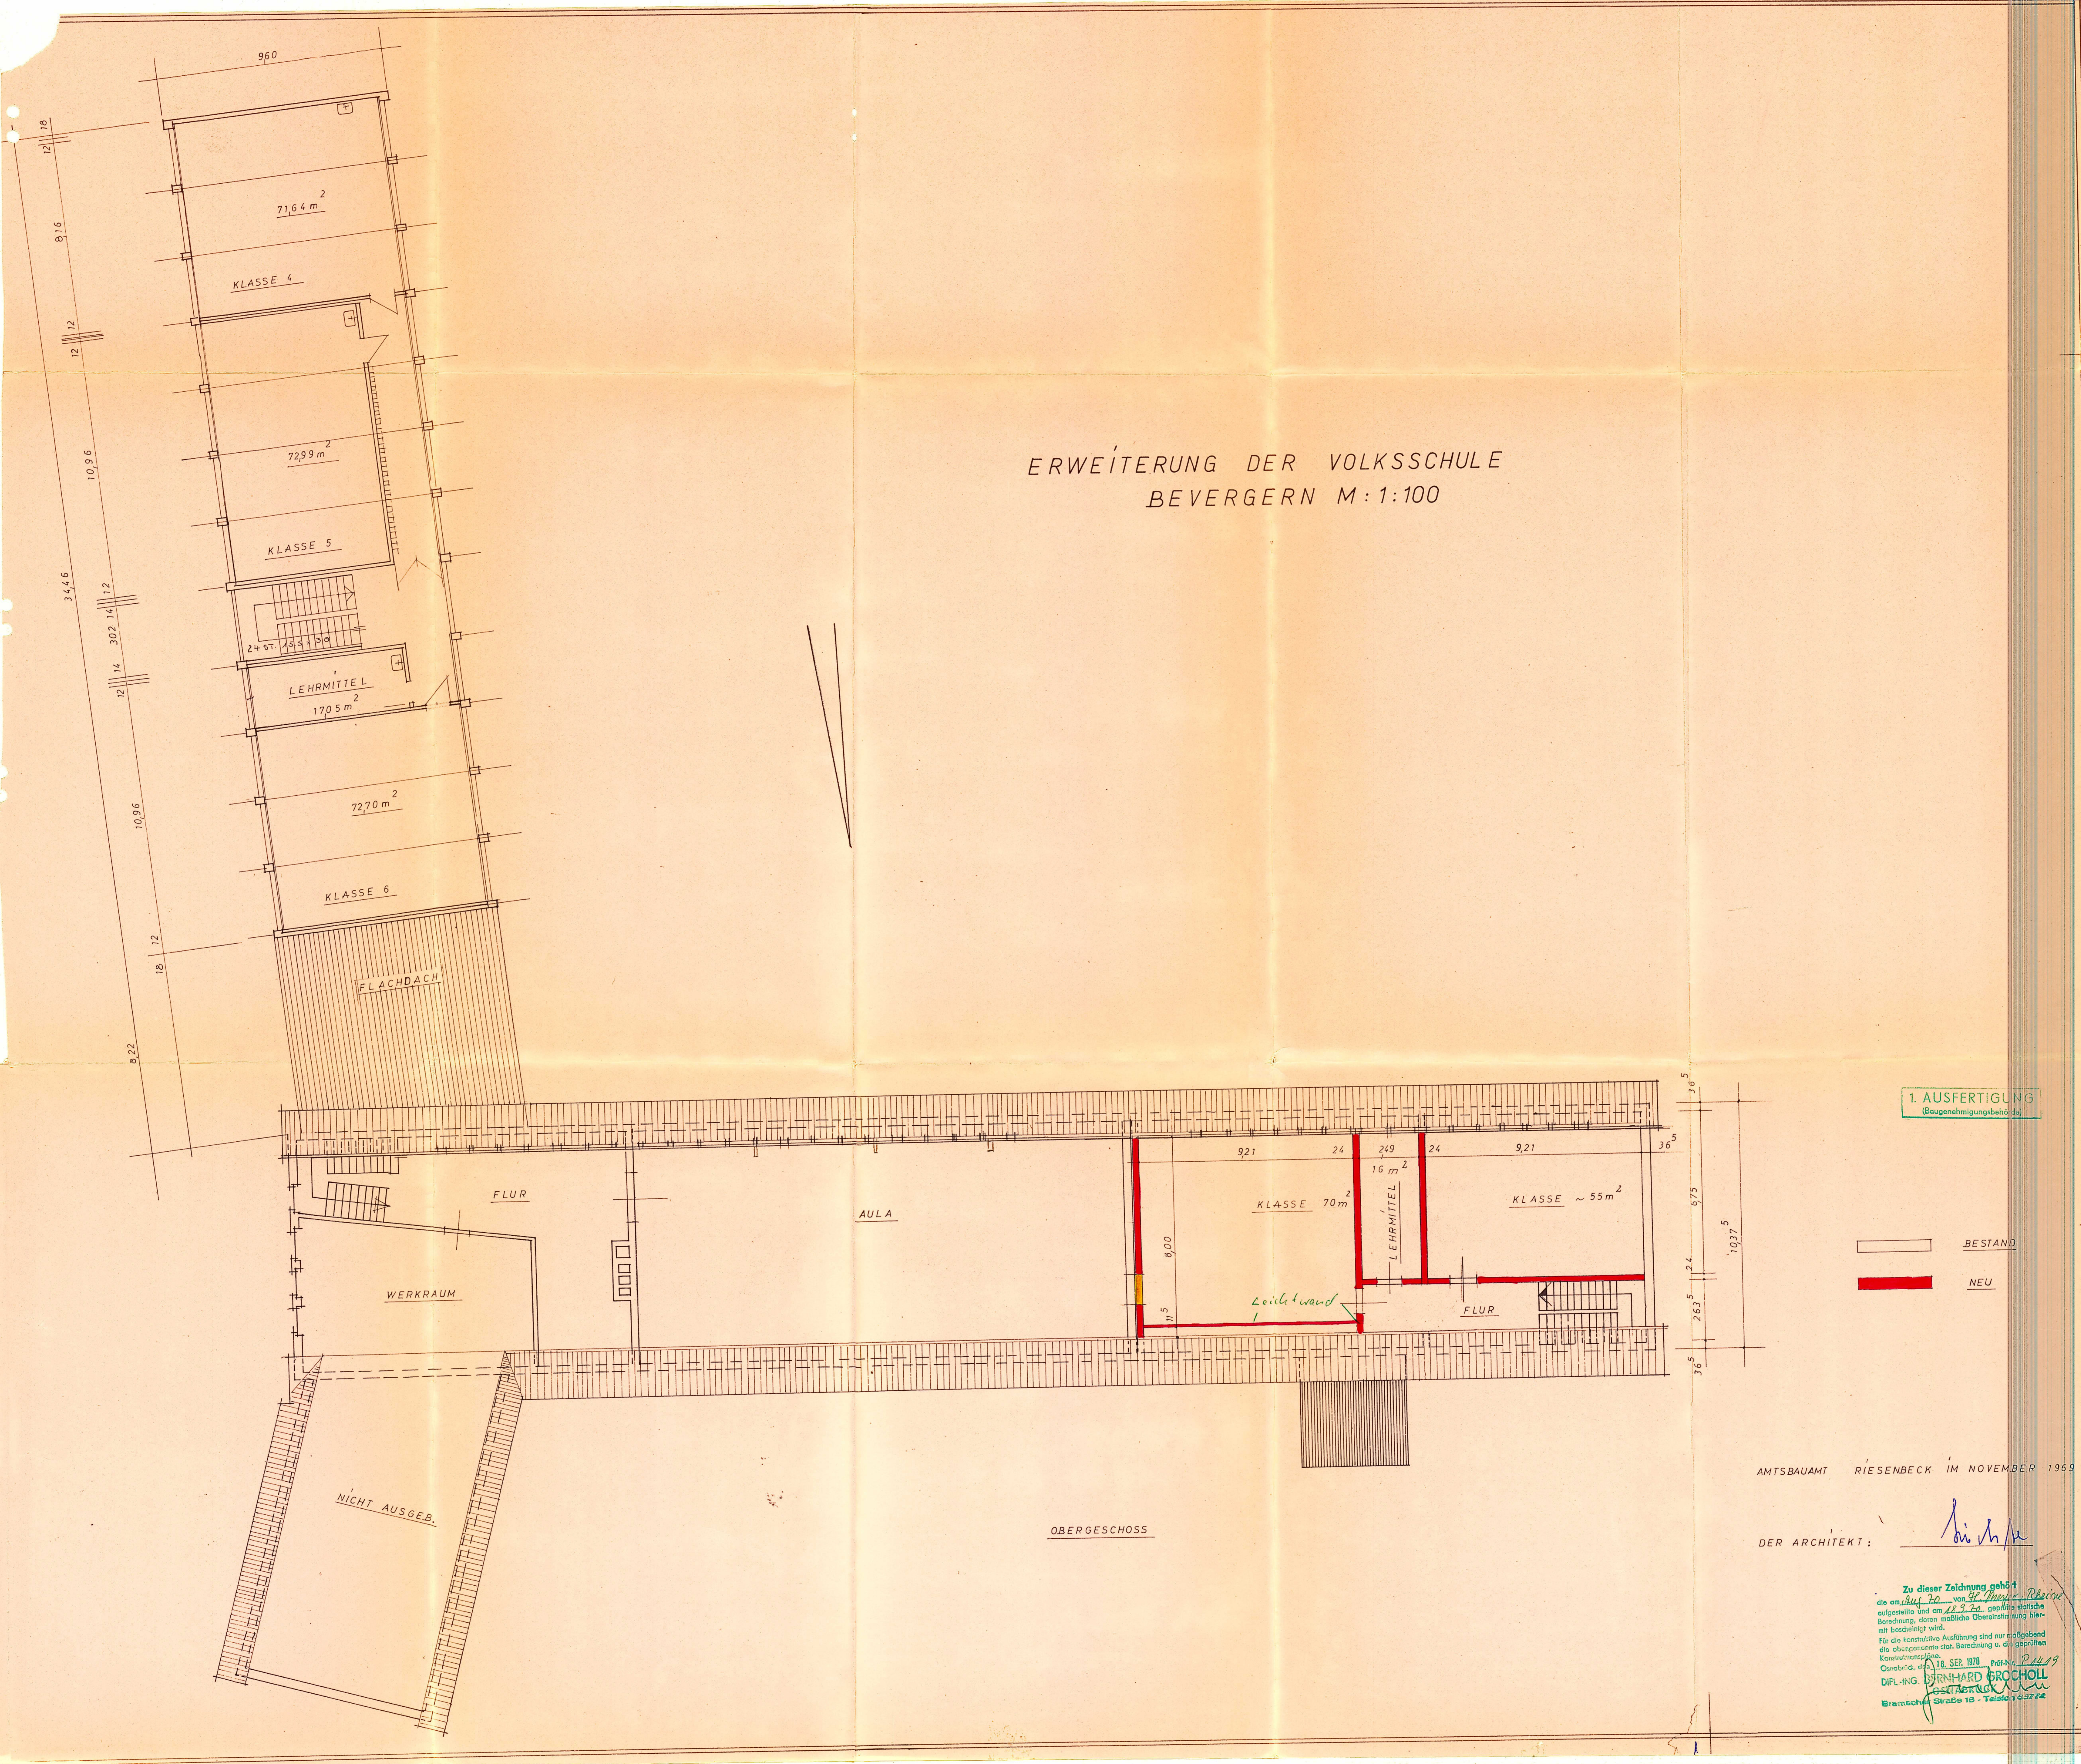

1. AUSFERTIGUNG
(Baugenehmigungsbehörde)

BESTAND

NEU

AMTSBAUAMT RIESENBECK IM NOVEMBER 1969

DER ARCHITEKT:

B. Brocholl

Zu dieser Zeichnung gehört die am 10. 11. 1969 von H. Brocholl aufgestellte und am 22. 3. 1970 genehmigte Berechnung, deren maßstäbliche Übersetzung hiermit beibehalten wird.
Für die konstruktive Ausführung sind nur maßgebend die obengenannten stat. Berechnung u. die geprüften Konstruktionsskizzen.
DIP.-ING. BERNHARD BROCHOLL
Bremchen Straße 18 - Telefon 63722