


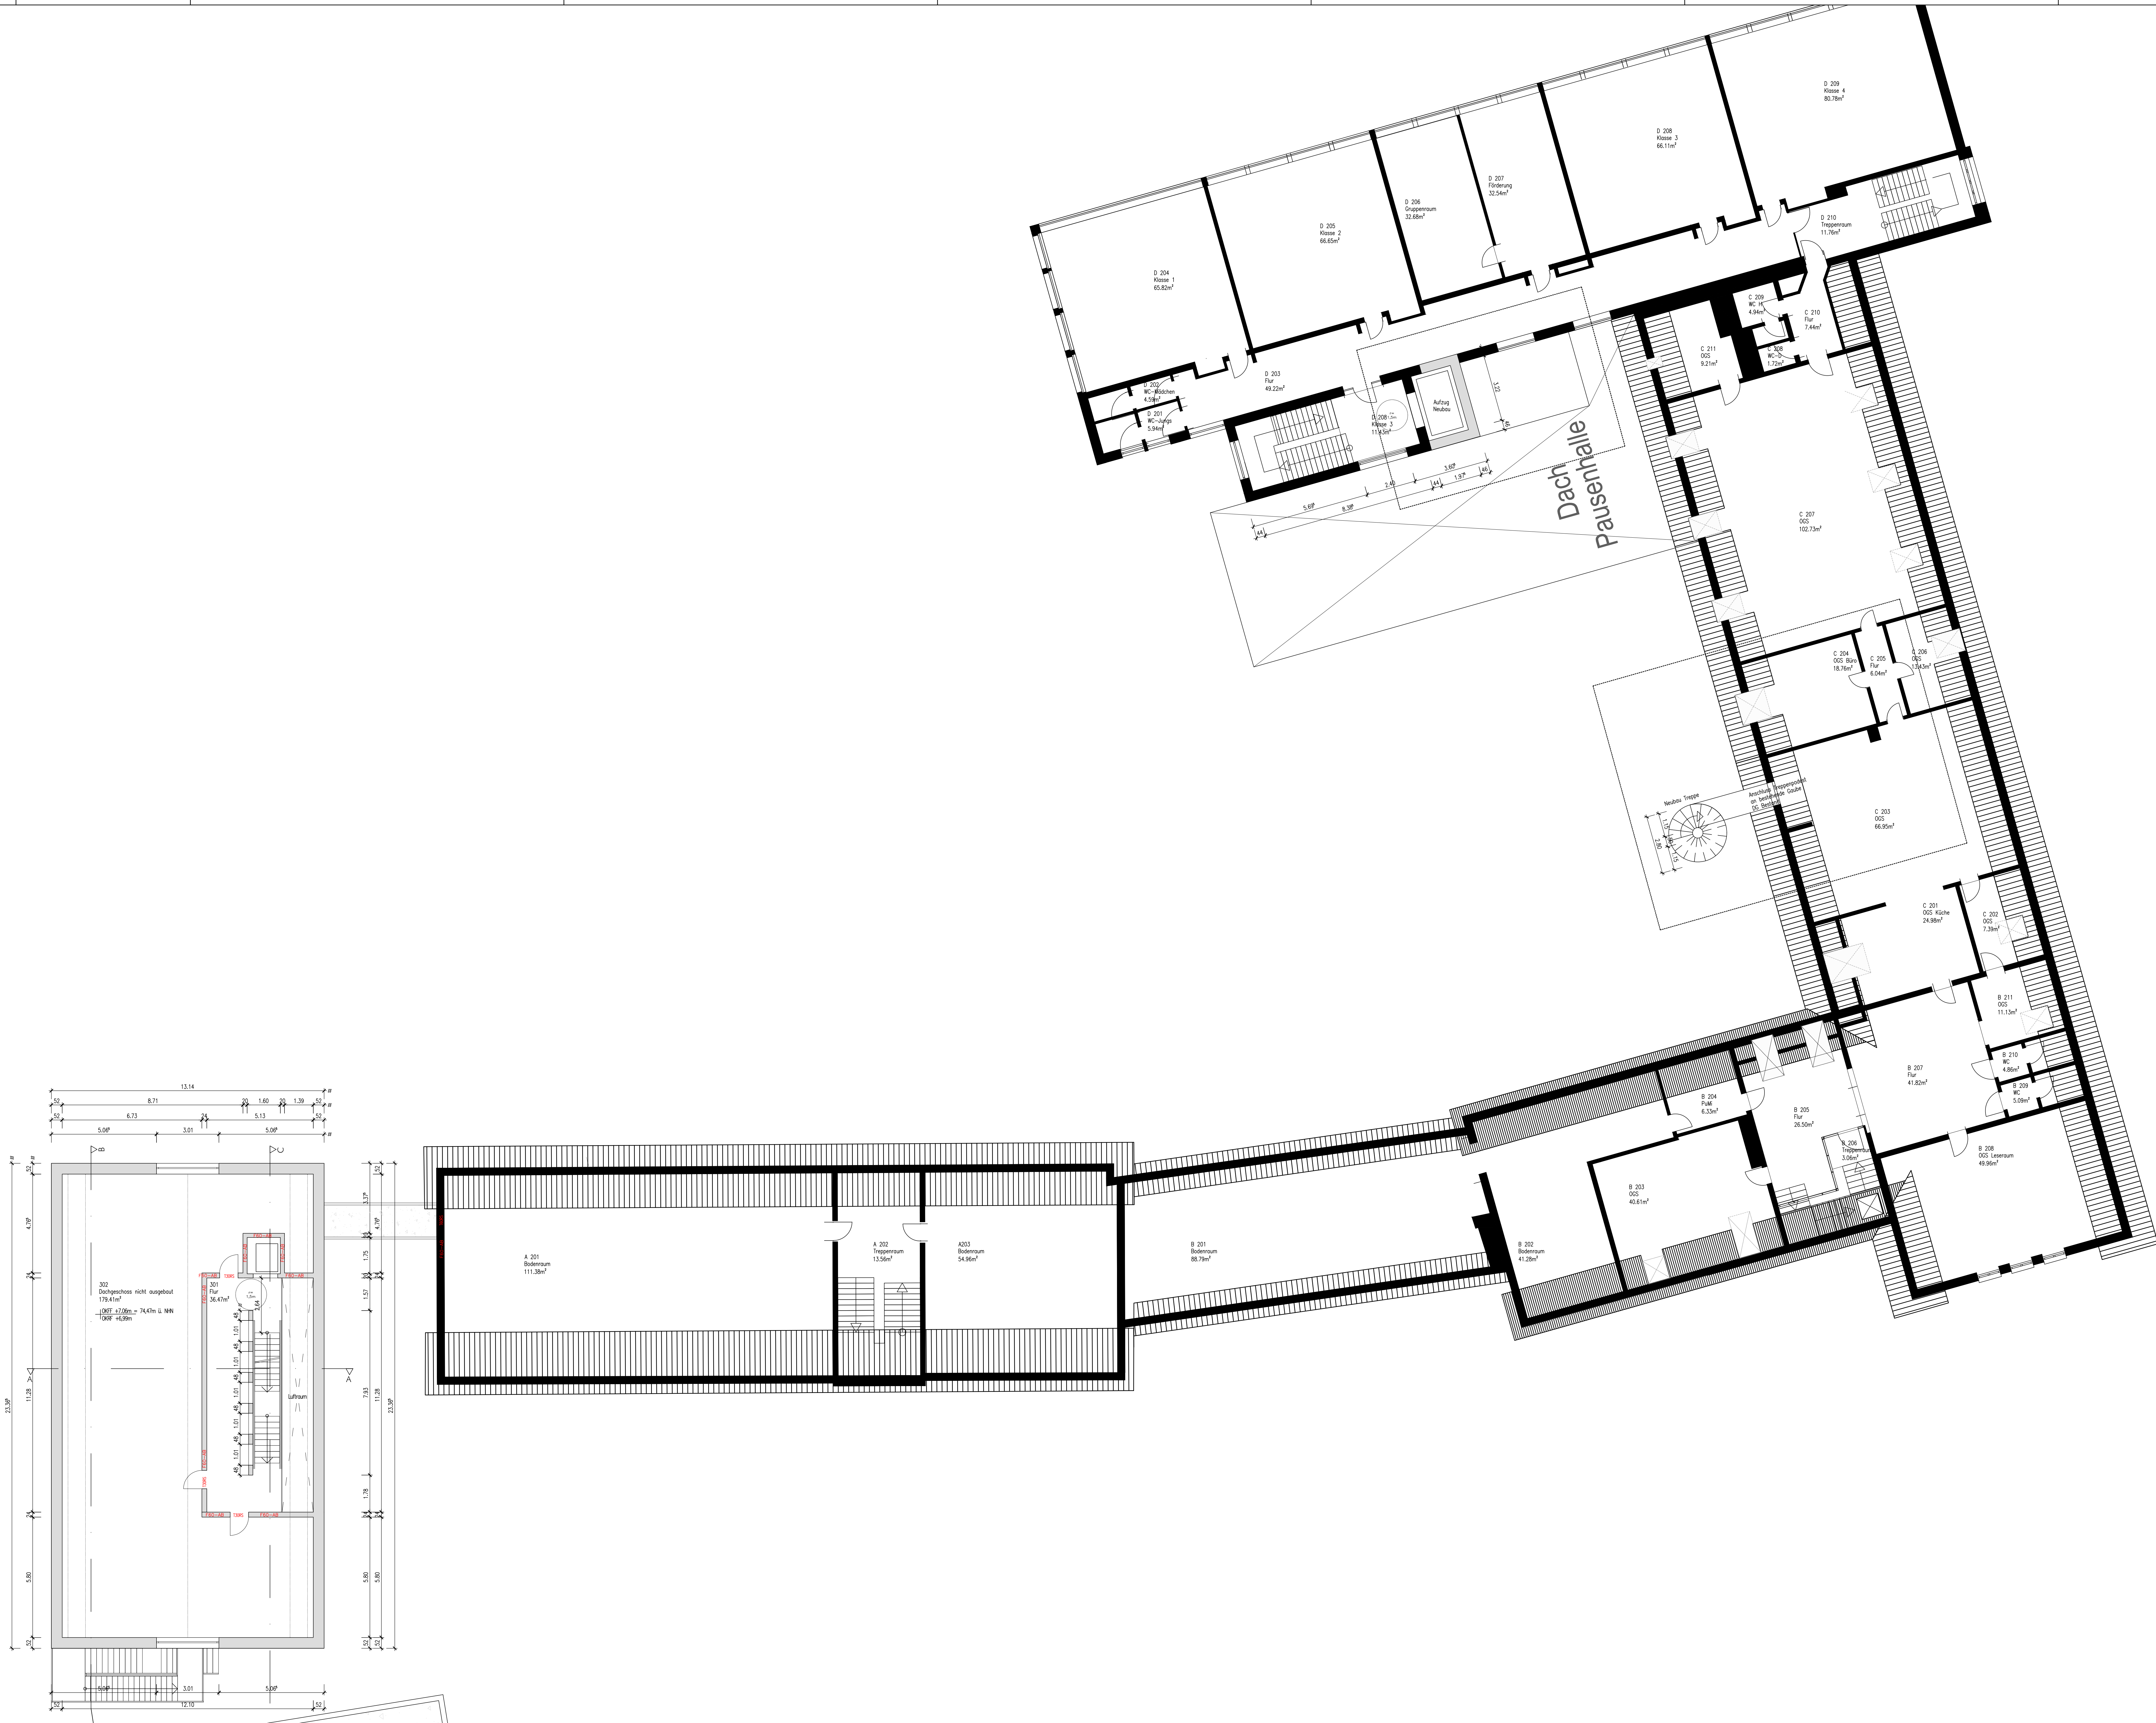

THESING & THESING ARCHITEKTEN
Inh.: Manuel Thesing | Buchenstr. 2 | D-46359 Heiden/Westf.
T 02867 95507 | F 02867 95508 | info@thesing-architekten.de
www.thesing-architekten.de

BAUVORHABEN
Umbau und Erweiterung der Mariengrundsche
Lembecker Straße 18
46359 Heiden

BAUHERR
Gemeinde Heiden
Rathausplatz 1
46359 Heiden

PLAN GRUNDRISS OG			
MASSTAB 1:100		GEZ. C.K.	GEÄ.
PLAN-NR. 04.1	PROJEKT-NR. 25-100	DATUM 30.09.2025	DATUM
BAUHERR		ARCHITEKT	