


	VERFASSTER: IBH - Herold & Partner Ingenieure Part mbB, Im Boden 9, 99428 Legefeld	Projekt-Nr.: 2833-24
	PROGRAMM: DC-Bohr/Win Version 5.20	Anlage:
	PROJEKT: Geotechnik, Stadt Altena, M03 Graf-Adolf-Straße	Datum: 23.04.2025

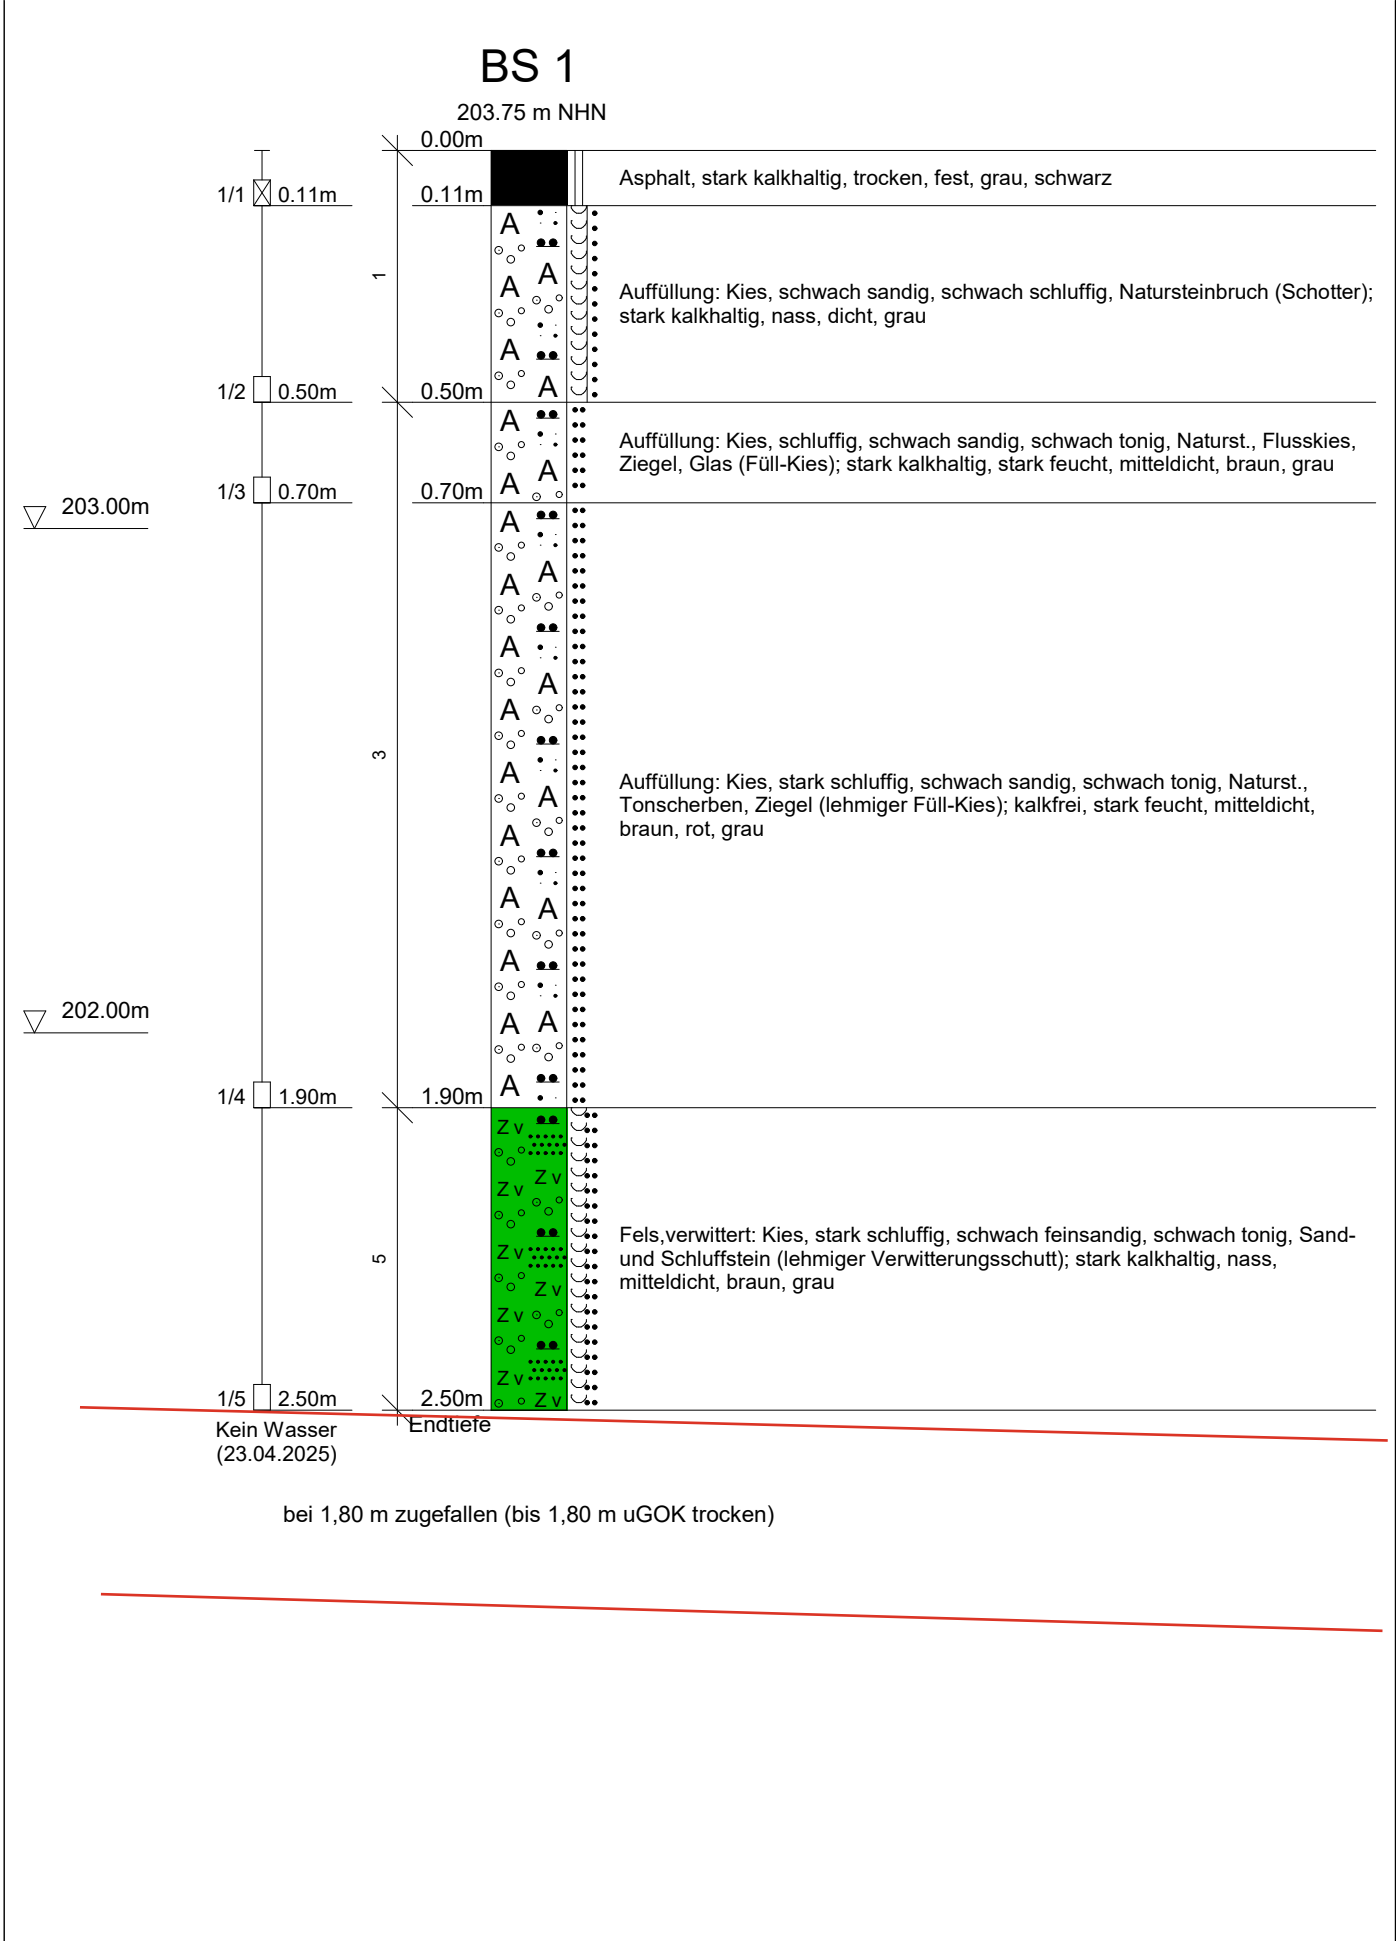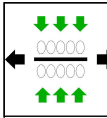



Rechtswert: 406502.85	Hochwert: 5684413.54	System: UTM 32 / ETRS 89
Maßstab: 1: 15	Legende: -	
Vorgang: Baugrunderkundung		


	VERFASSER: IBH - Herold & Partner Ingenieure Part mbB, Im Boden 9, 99428 Legefeld	Projekt-Nr.: 2833-24
	PROGRAMM: DC-Bohr/Win Version 5.20	Anlage:
	PROJEKT: Geotechnik, Stadt Altena, M03 Graf-Adolf-Straße	Datum: 22.04.2025

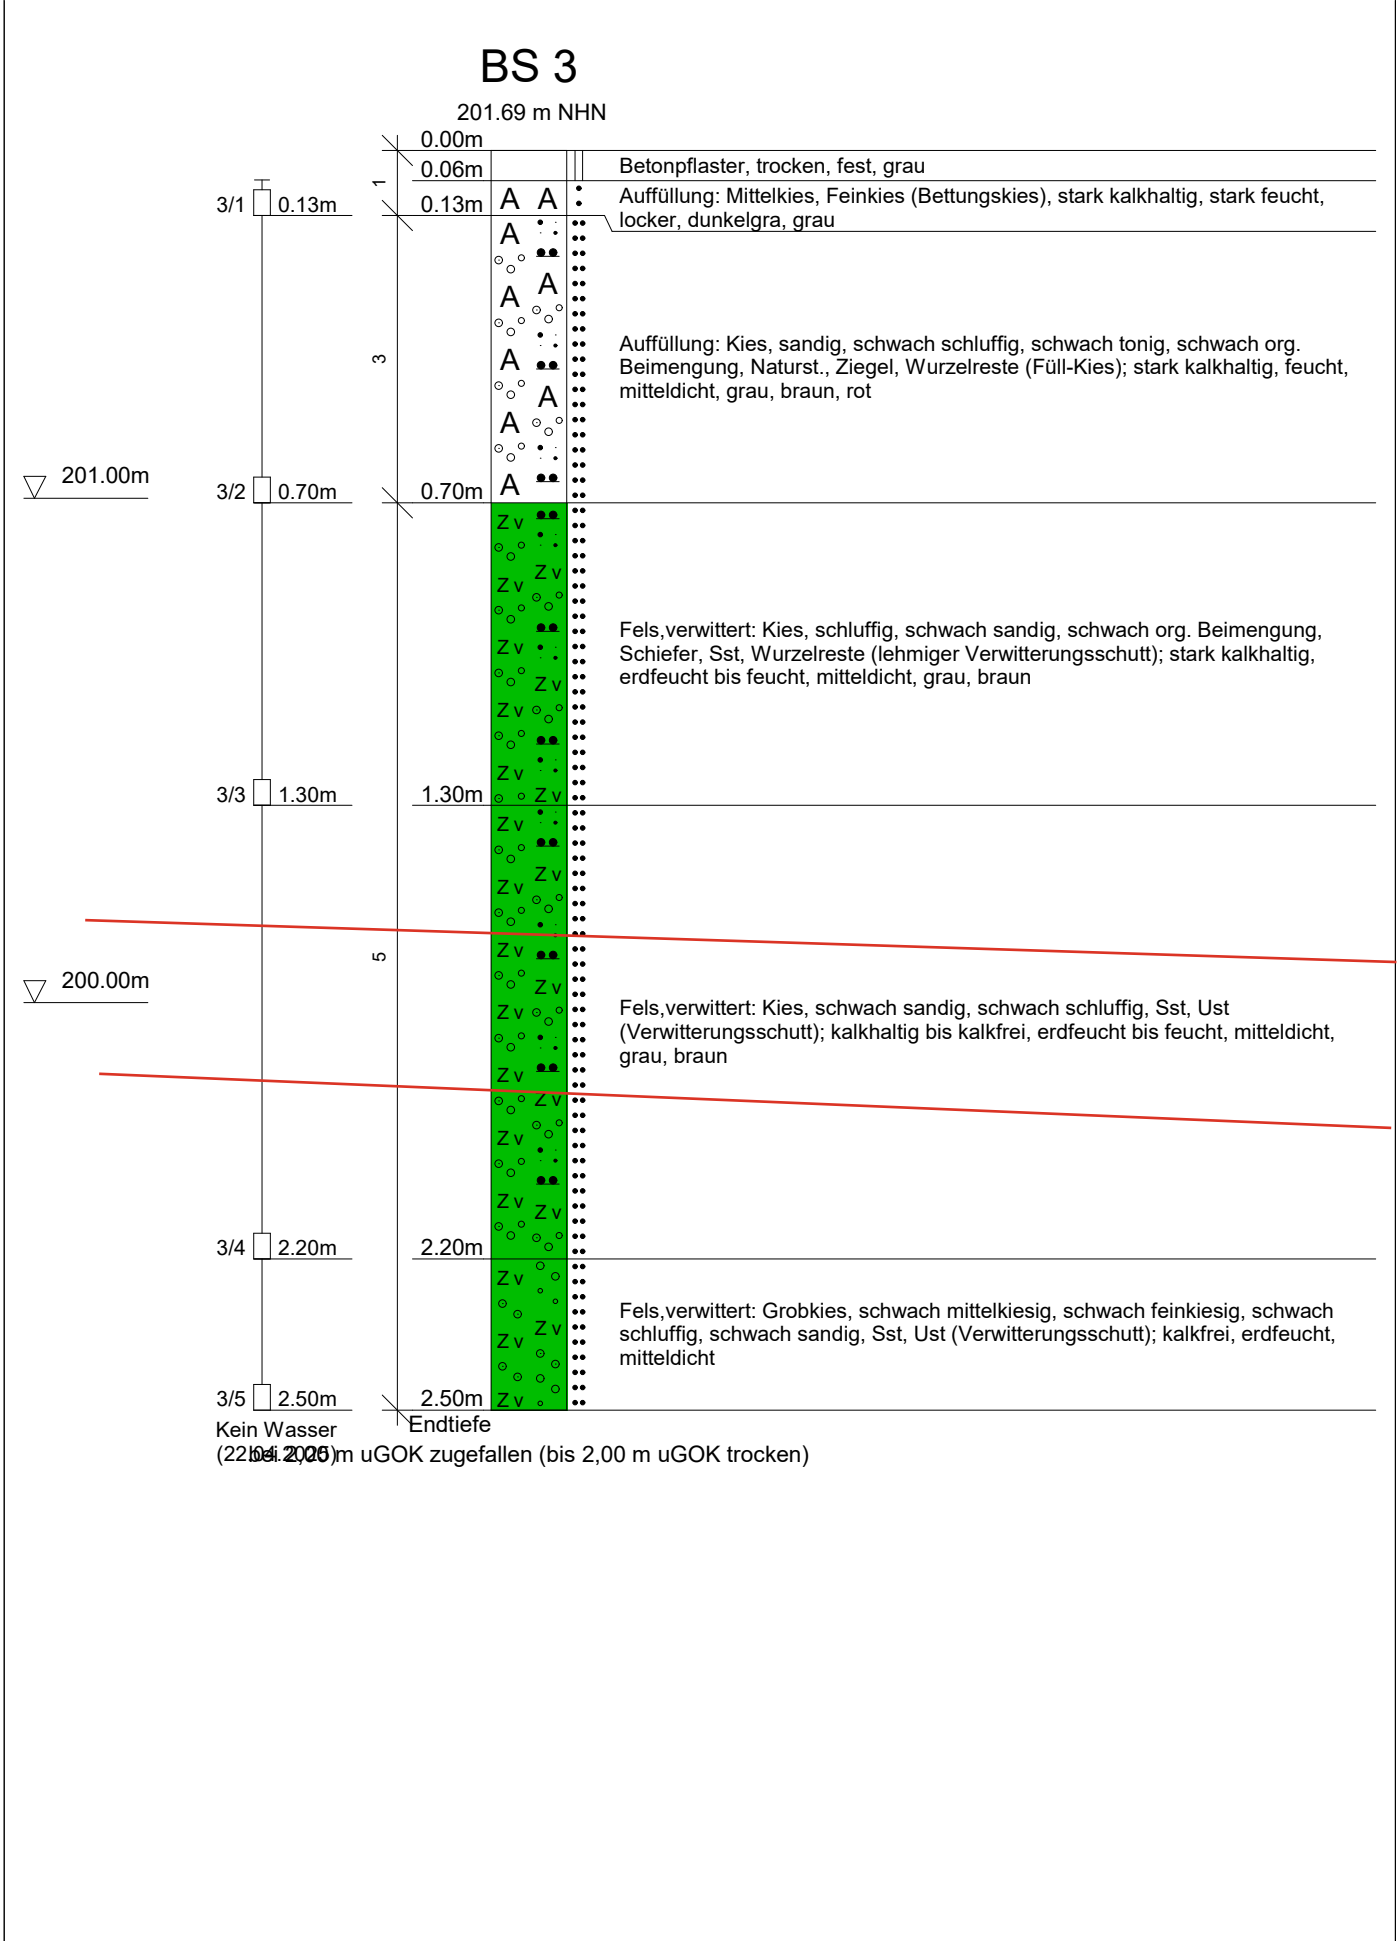


Rechtswert: 406485.77	Hochwert: 5684413.48	System: UTM 32 / ETRS 89
Maßstab: 1: 15	Legende: -	
Vorgang: Baugrunderkundung		

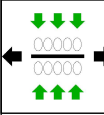
	VERFASSER: IBH - Herold & Partner Ingenieure Part mbB, Im Boden 9, 99428 Legefeld	Projekt-Nr.: 2833-24
	PROGRAMM: DC-Bohr/Win Version 5.20	Anlage:
	PROJEKT: Geotechnik, Stadt Altena, M03 Graf-Adolf-Straße	Datum: 22.04.2025

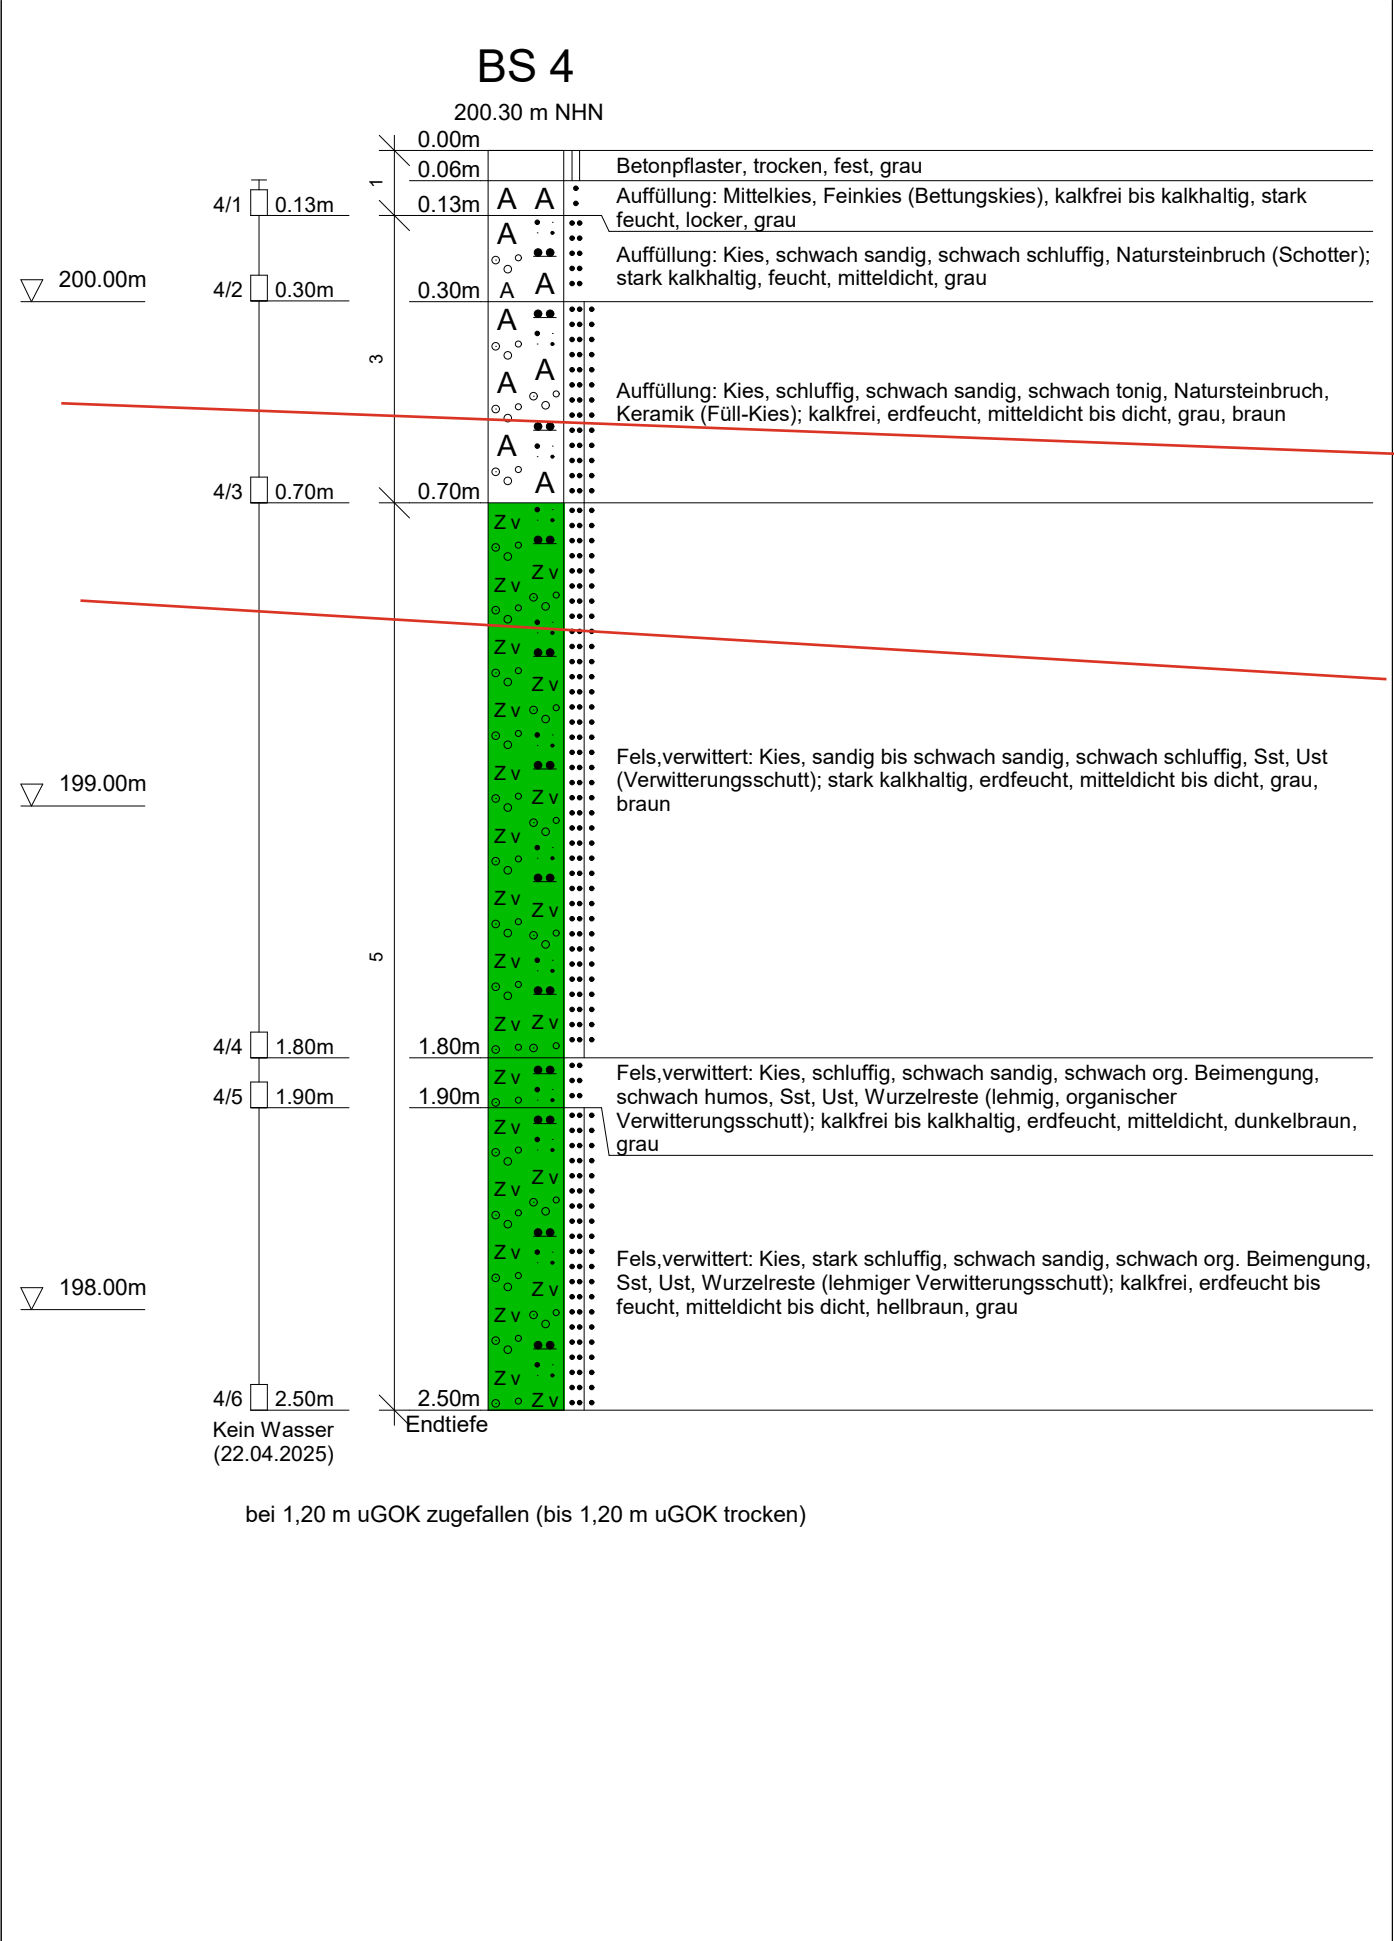


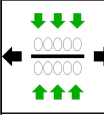	VERFASSER: IBH - Herold & Partner Ingenieure Part mbB, Im Boden 9, 99428 Legefelfd	Projekt-Nr.: 2833-24
	PROGRAMM: DC-Bohr/Win Version 5.20	Anlage:
	PROJEKT: Geotechnik, Stadt Altena, M03 Graf-Adolf-Straße	Datum: 22.04.2025

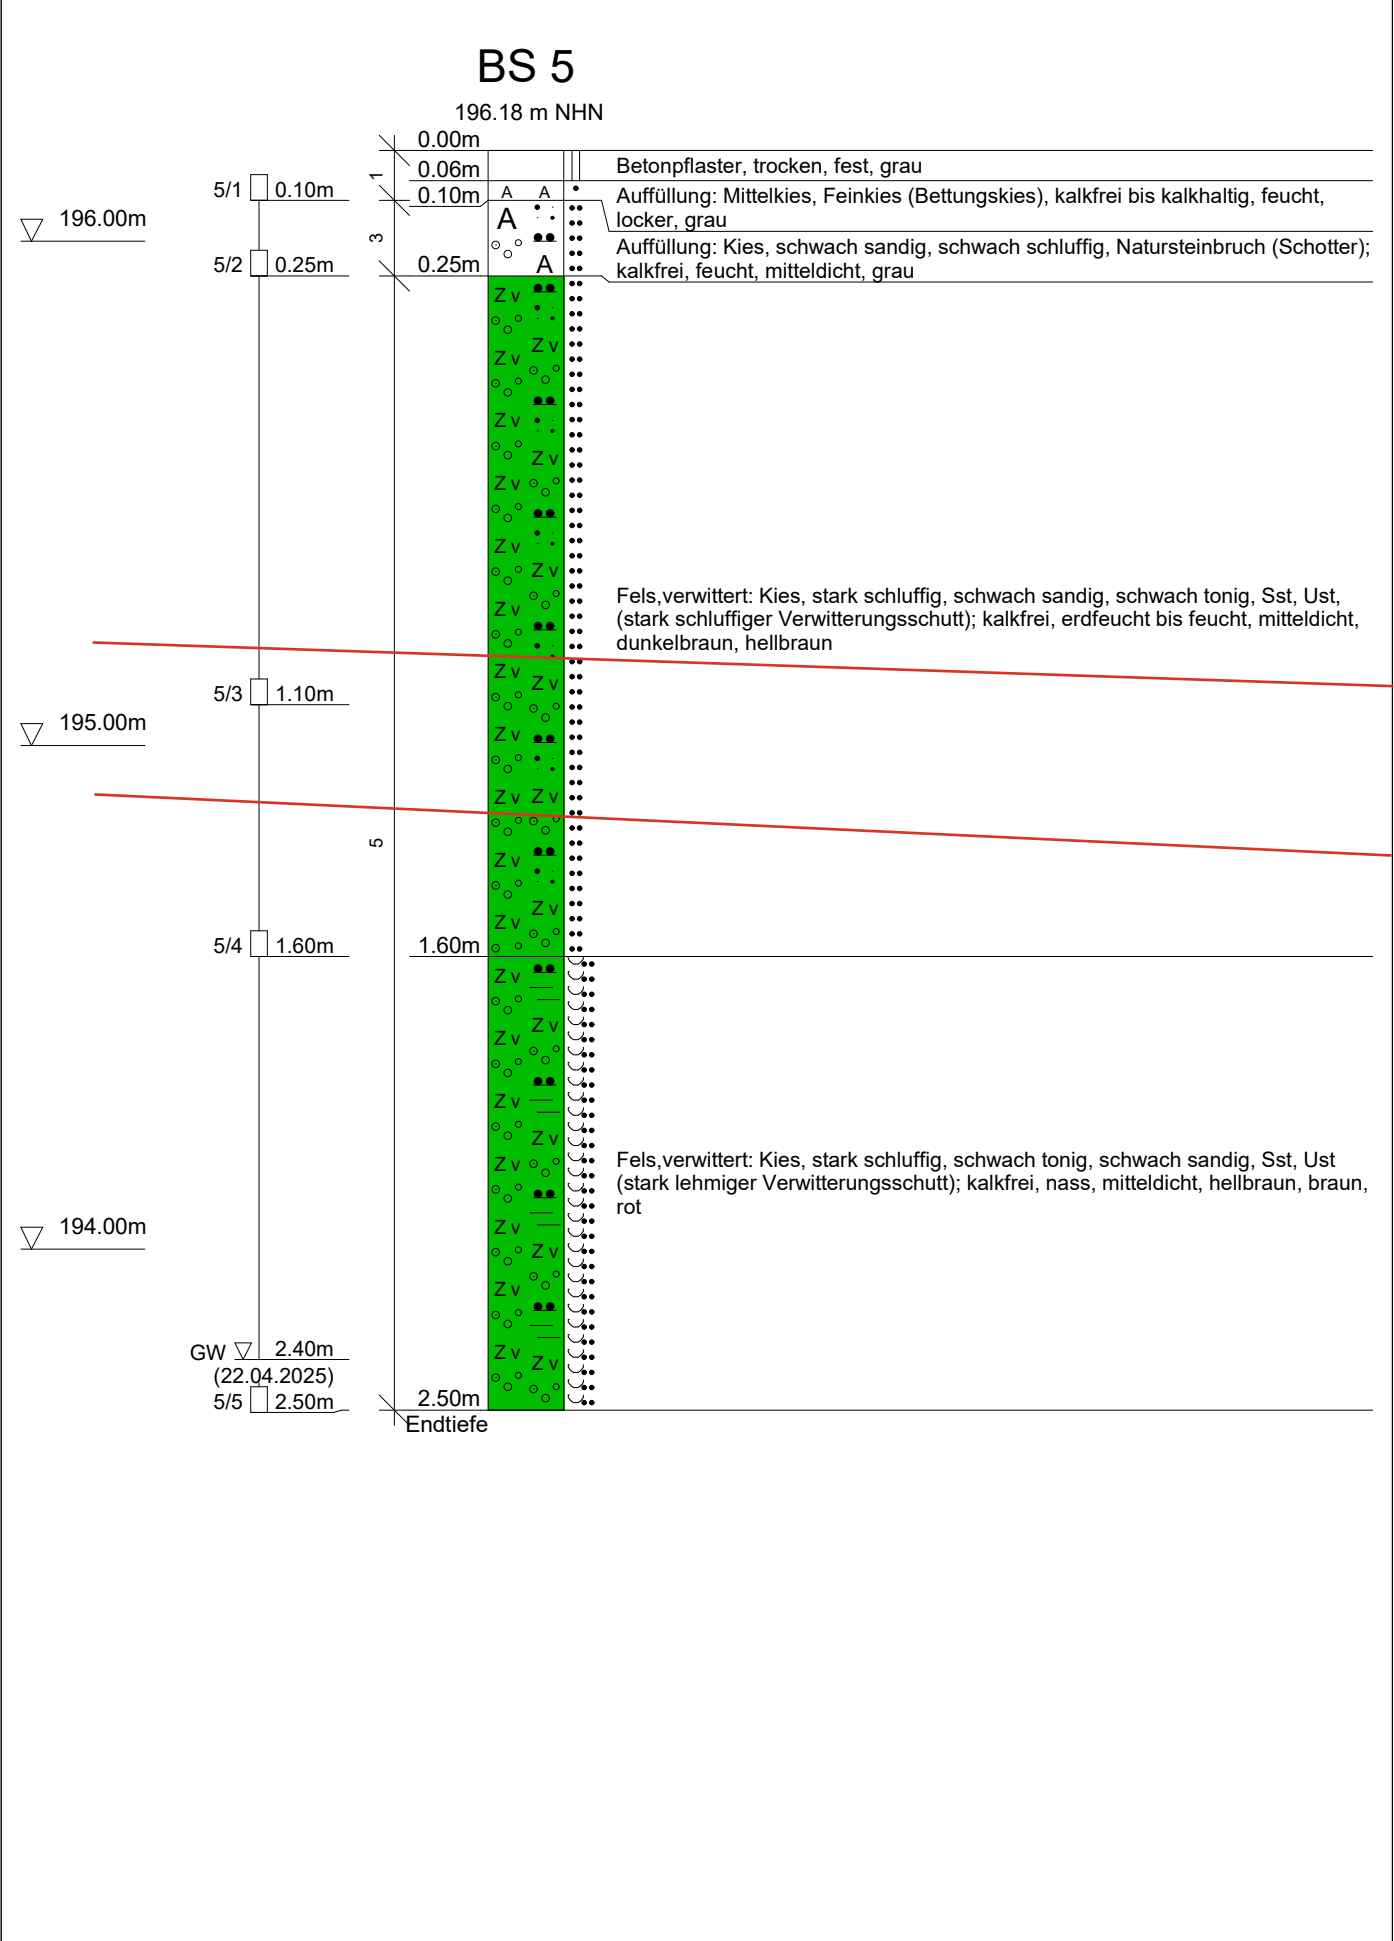

Rechtswert: 406474.91	Hochwert: 5684415.48	System: UTM 32 / ETRS 89
Maßstab: 1: 15	Legende: -	
Vorgang: Baugrunderkundung		

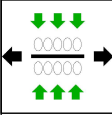	VERFASSTER: IBH - Herold & Partner Ingenieure Part mbB, Im Boden 9, 99428 Legefild	Projekt-Nr.: 2833-24
	PROGRAMM: DC-Bohr/Win Version 5.20	Anlage:
	PROJEKT: Geotechnik, Stadt Altena, M03 Graf-Adolf-Straße	Datum: 22.04.2025

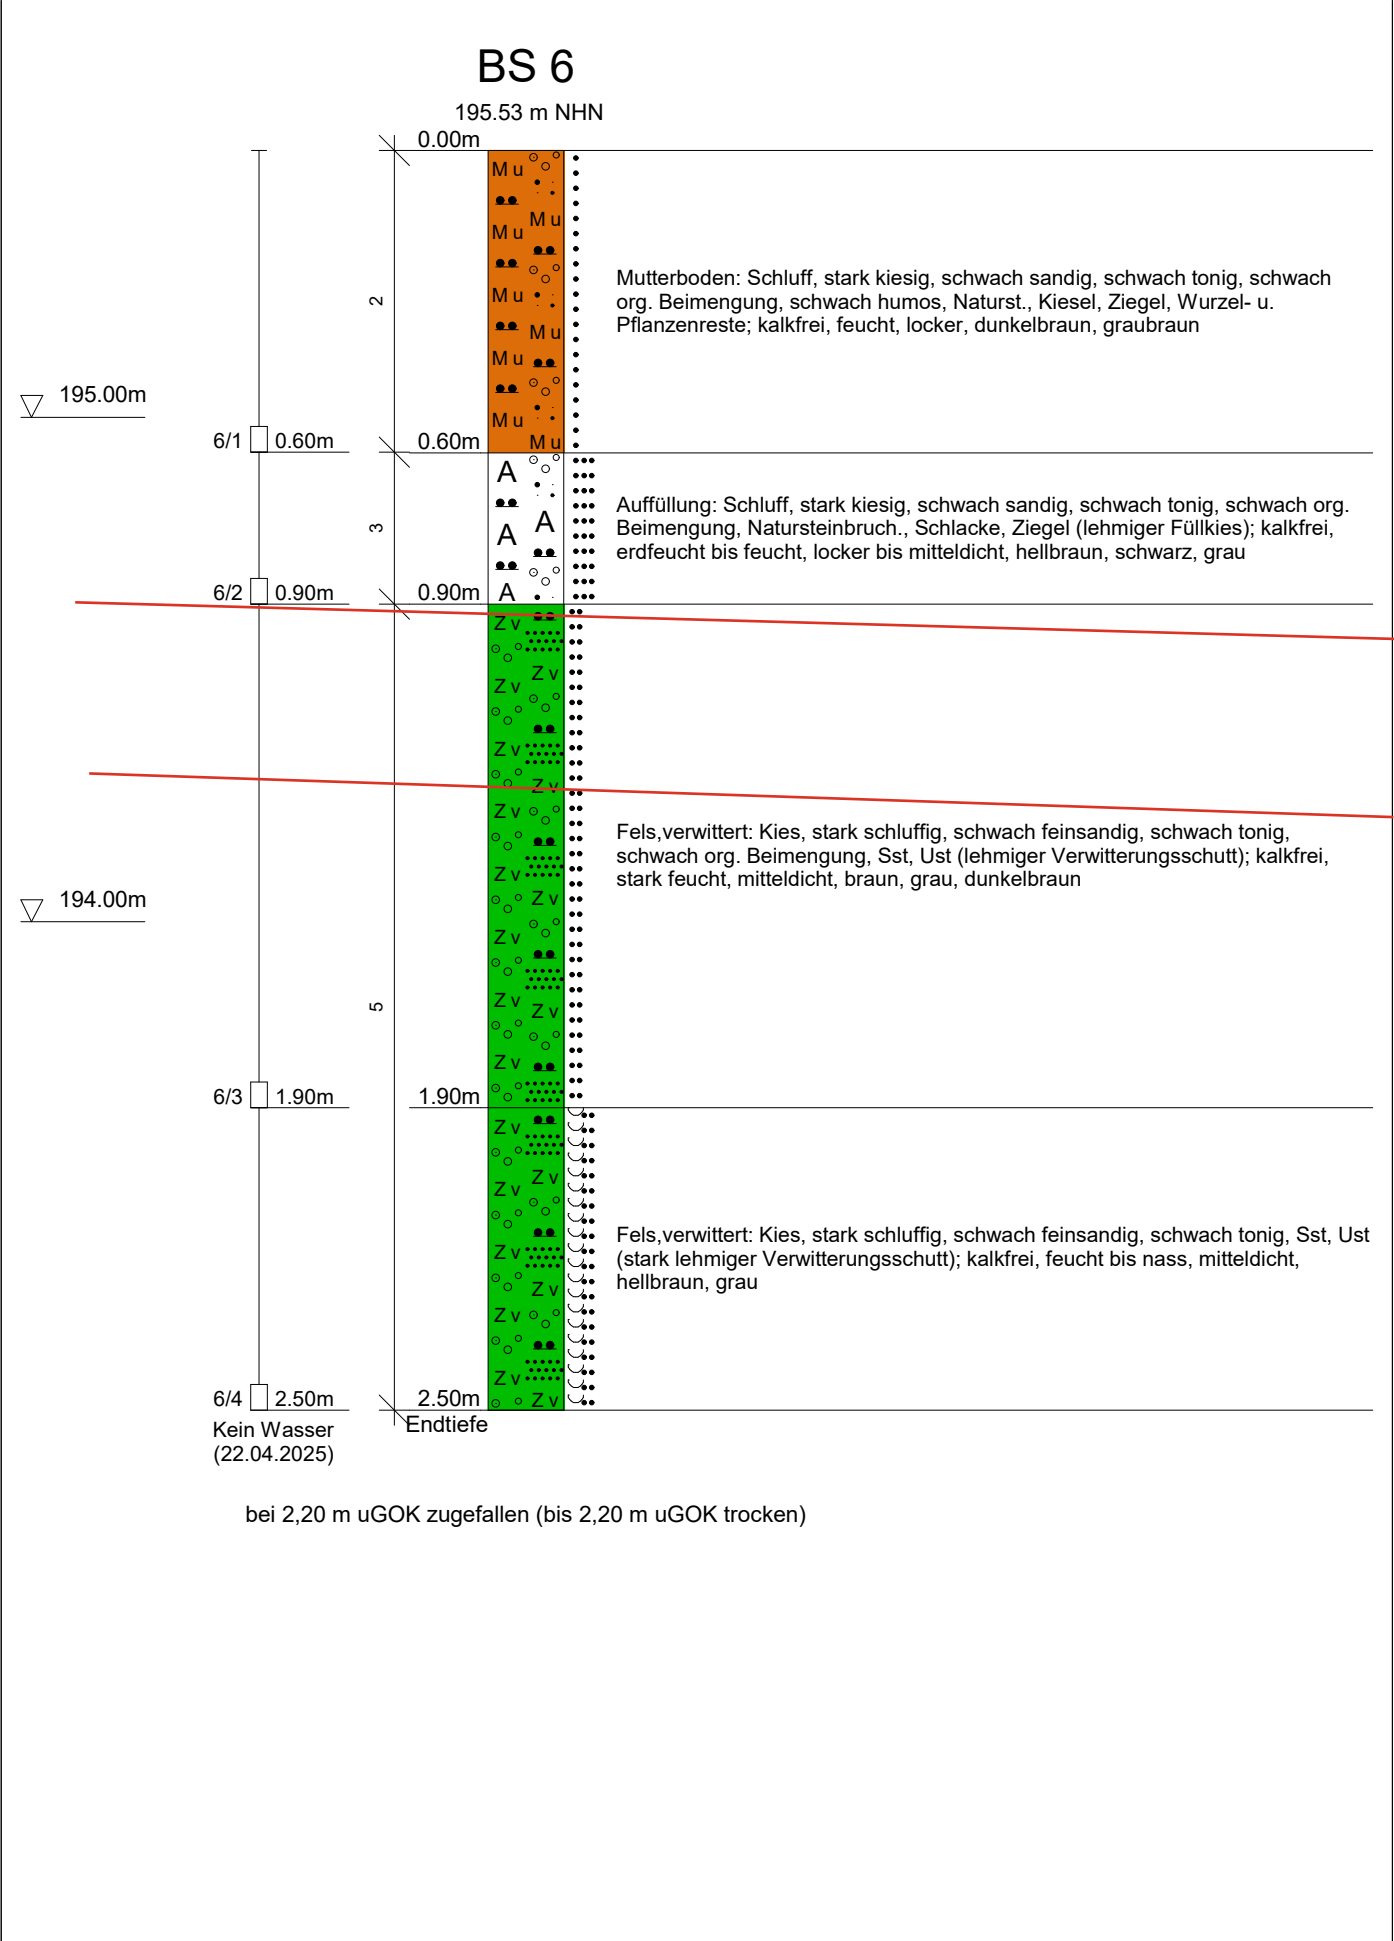

Rechtswert: 406463.36	Hochwert: 5684419.49	System: UTM 32 / ETRS 89
Maßstab: 1: 15	Legende: -	
Vorgang: Baugrunderkundung		

