


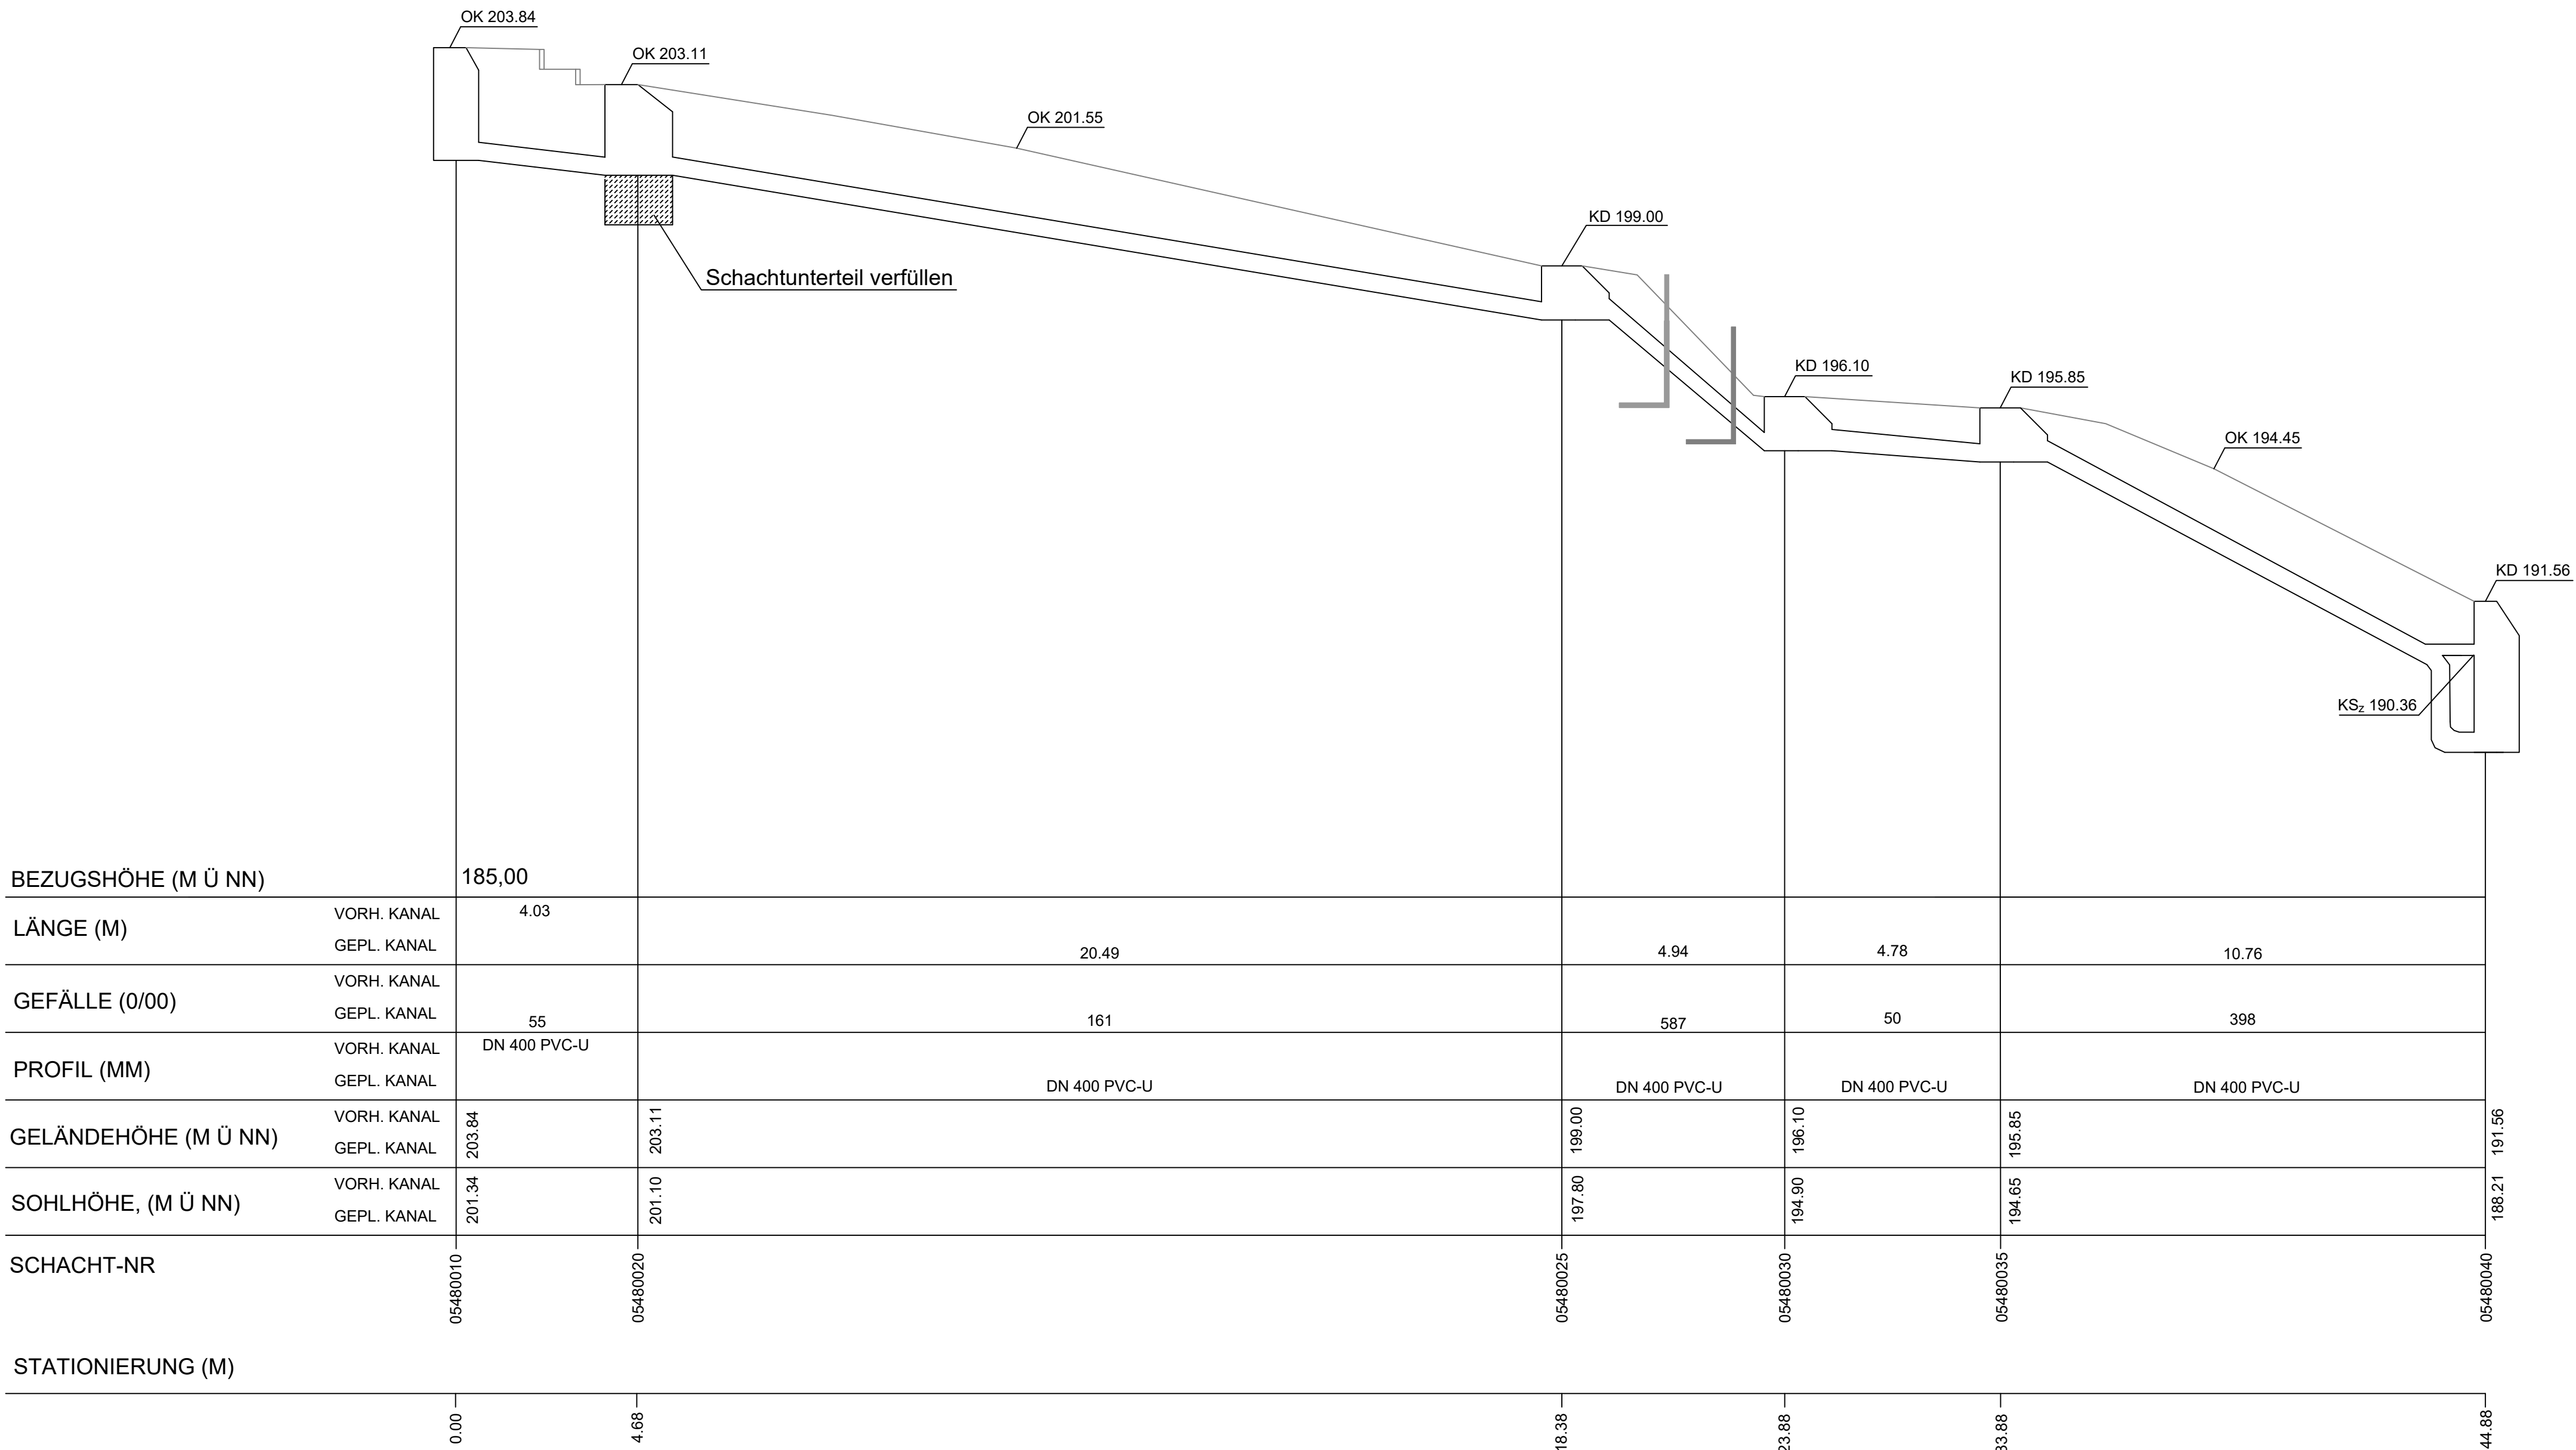

Hinweis:

- 1.) Alle Angaben sind in der Örtlichkeit zu überprüfen.
- 2.) Unstimmigkeiten sind der Bauleitung unverzüglich zu melden.
- 3.) Vor Beginn der Baumaßnahme sind die Höhen neu zu nivellieren.
- 4.) Alle Arbeiten sind gem. LV auszuführen

Nur zur Kalkulation

|     |                  |       |         |
|-----|------------------|-------|---------|
| 03  |                  |       |         |
| 02  |                  |       |         |
| 01  |                  |       |         |
| Nr. | Art der Änderung | Datum | Zeichen |

Mit finanzieller Unterstützung des Bundes und des Landes Nordrhein-Westfalen



Die Bundesregierung

Ministerium für Heimat, Kommunales, Bau und Digitalisierung des Landes Nordrhein-Westfalen



**Auftraggeber**



Abwasserwerk der Stadt Altena (Westf.)  
Linscheidstraße 52  
58762 Altena

**bestätigt:** (Name, Unterschrift, Stempel)

**Gesamtprojektmanagement**



ARGE C&E Consulting und Engineering GmbH / Planungsbüro Schumacher GmbH  
Jagdschänkenstraße 52  
09117 Chemnitz

**Auftragnehmer**

**bestätigt:** (Name, Unterschrift, Stempel)

**Lagebezug:** ETRS89/UTM Zone32  
**Landkreis:** Märkischer Kreis  
**Gemarkung:** Altena

**Höhenbezug:** DHHN2016  
**Gemeinde:** Altena  
**Flurstück:** 004

**Quelle / Plangrundlage:**  
k.A.  
k.A.

**Stand:** 12.05.26  
**Auftragsnr.:** AL\_M3\_V017  
**Phase:** 5

**Wiederaufbau nach der Starkregen- und Hochwasserkatastrophe im Juli 2021**

**M3 gem. WAP- "Kanalbefahrung und -sanierung"**

**Teilprojekt M3.05, Schaden Graf-Adolf-Str**

Sanierung durch Erneuerung Kanalisation

Kanallängsschnitt

**Plan-Nr.:** 2  
**Bl.gr:** 400 x 830

**Maßstab** (m, cm)  
1 : 100

**Unterlage** 2  
**Bl.** 2 / 5