



Ansicht Nord - 1/100

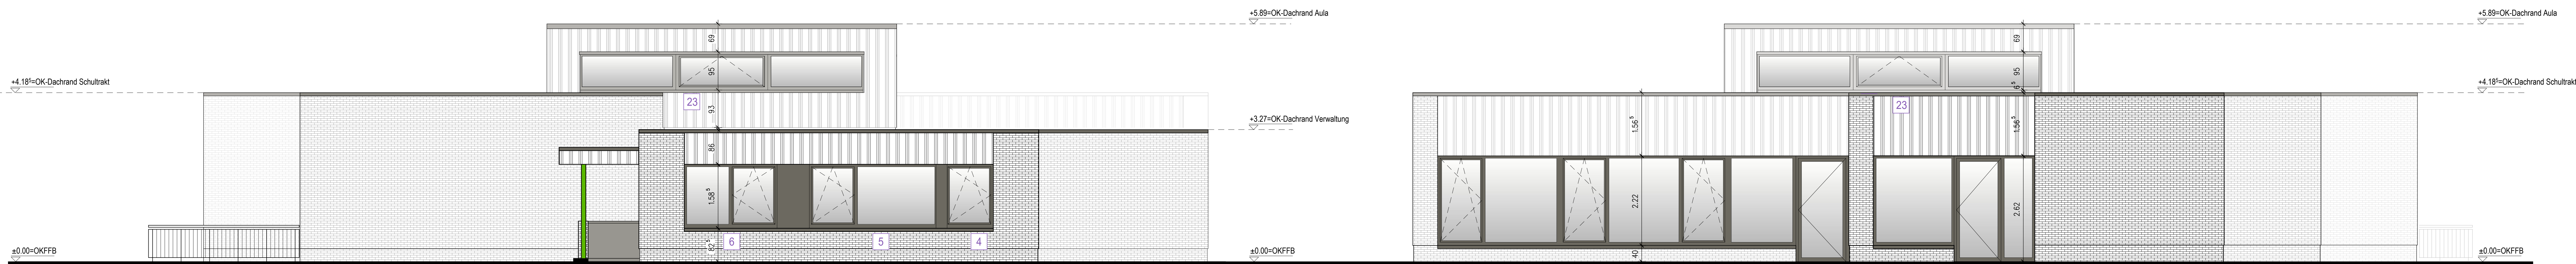

Ansicht Ost - 1/100

Ansicht West - 1/100

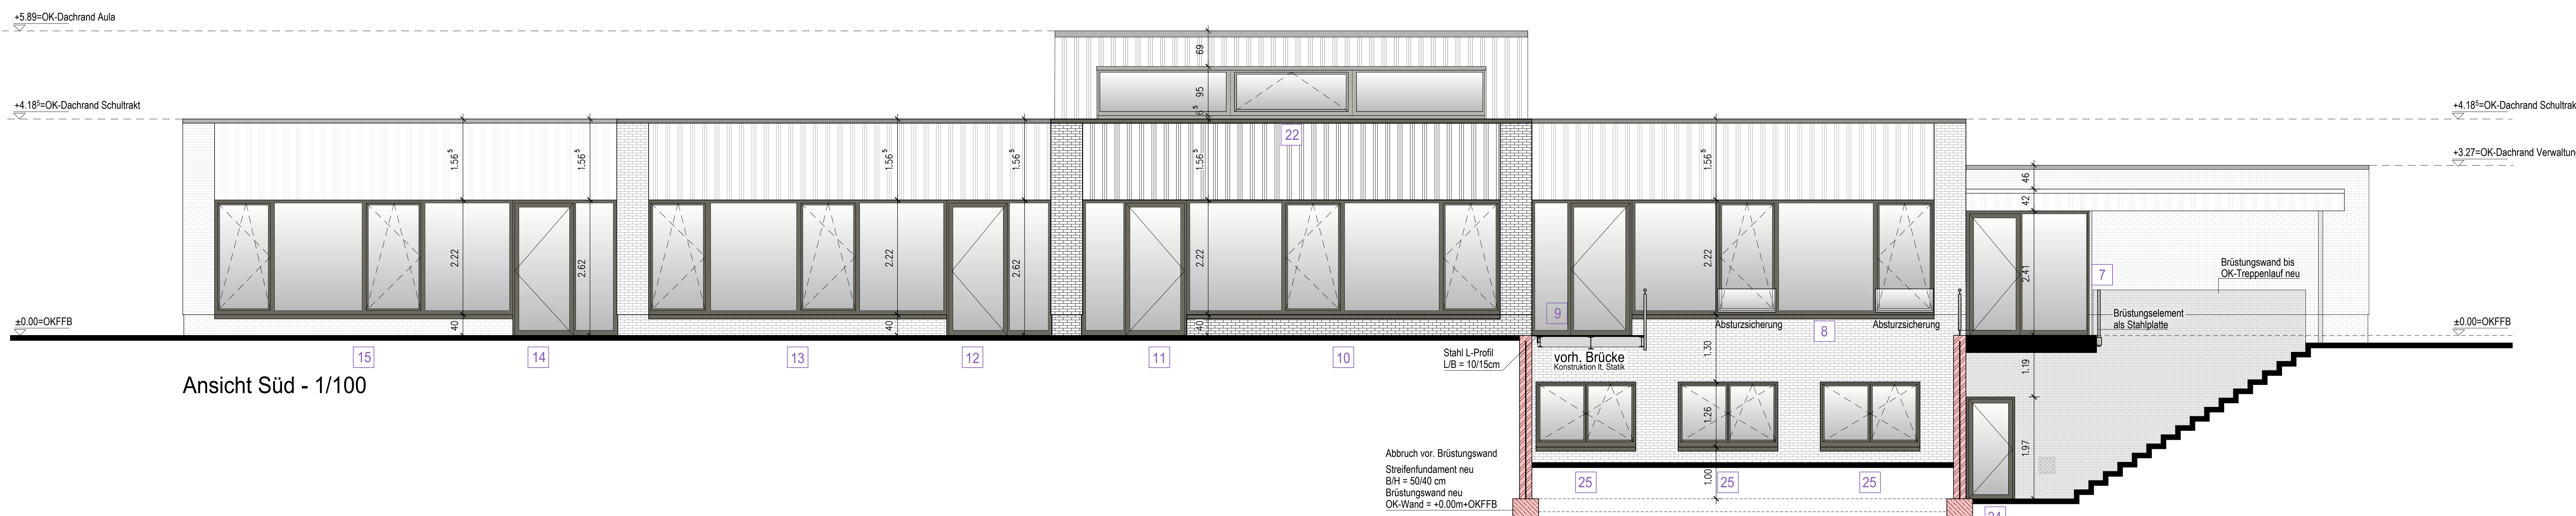

Ansicht Süd - 1/100

Projekt:  
Energetische Sanierung Hamaland-Schule - Standort Lünten  
Schulweg 6 - 48691 Vreden-Lünten  
Baumensch:  
Stadt Vreden  
Burgstraße 14 - 48691 Vreden

BÜTER | HEMMING  
ARCHITECTURBÜRO

Am Alten Stadtgraben 6 - 48691 Vreden - 0049 2564 98135 - info@bueter-hemming.de

Blatt:  
Ausführungsplanung  
Ansichten

Index:	A4-C	Datum:	27.03.2026	Maßstab:	1 : 50	Projektnr.:	24-057
Baumensch:		Architekt:					

Dieser Plan ist urheberrechtlich geschützt. Weitergabe und Vervielfältigung ohne Erlaubnis ist untersagt.