


Grundriss 00. Erdgeschoss

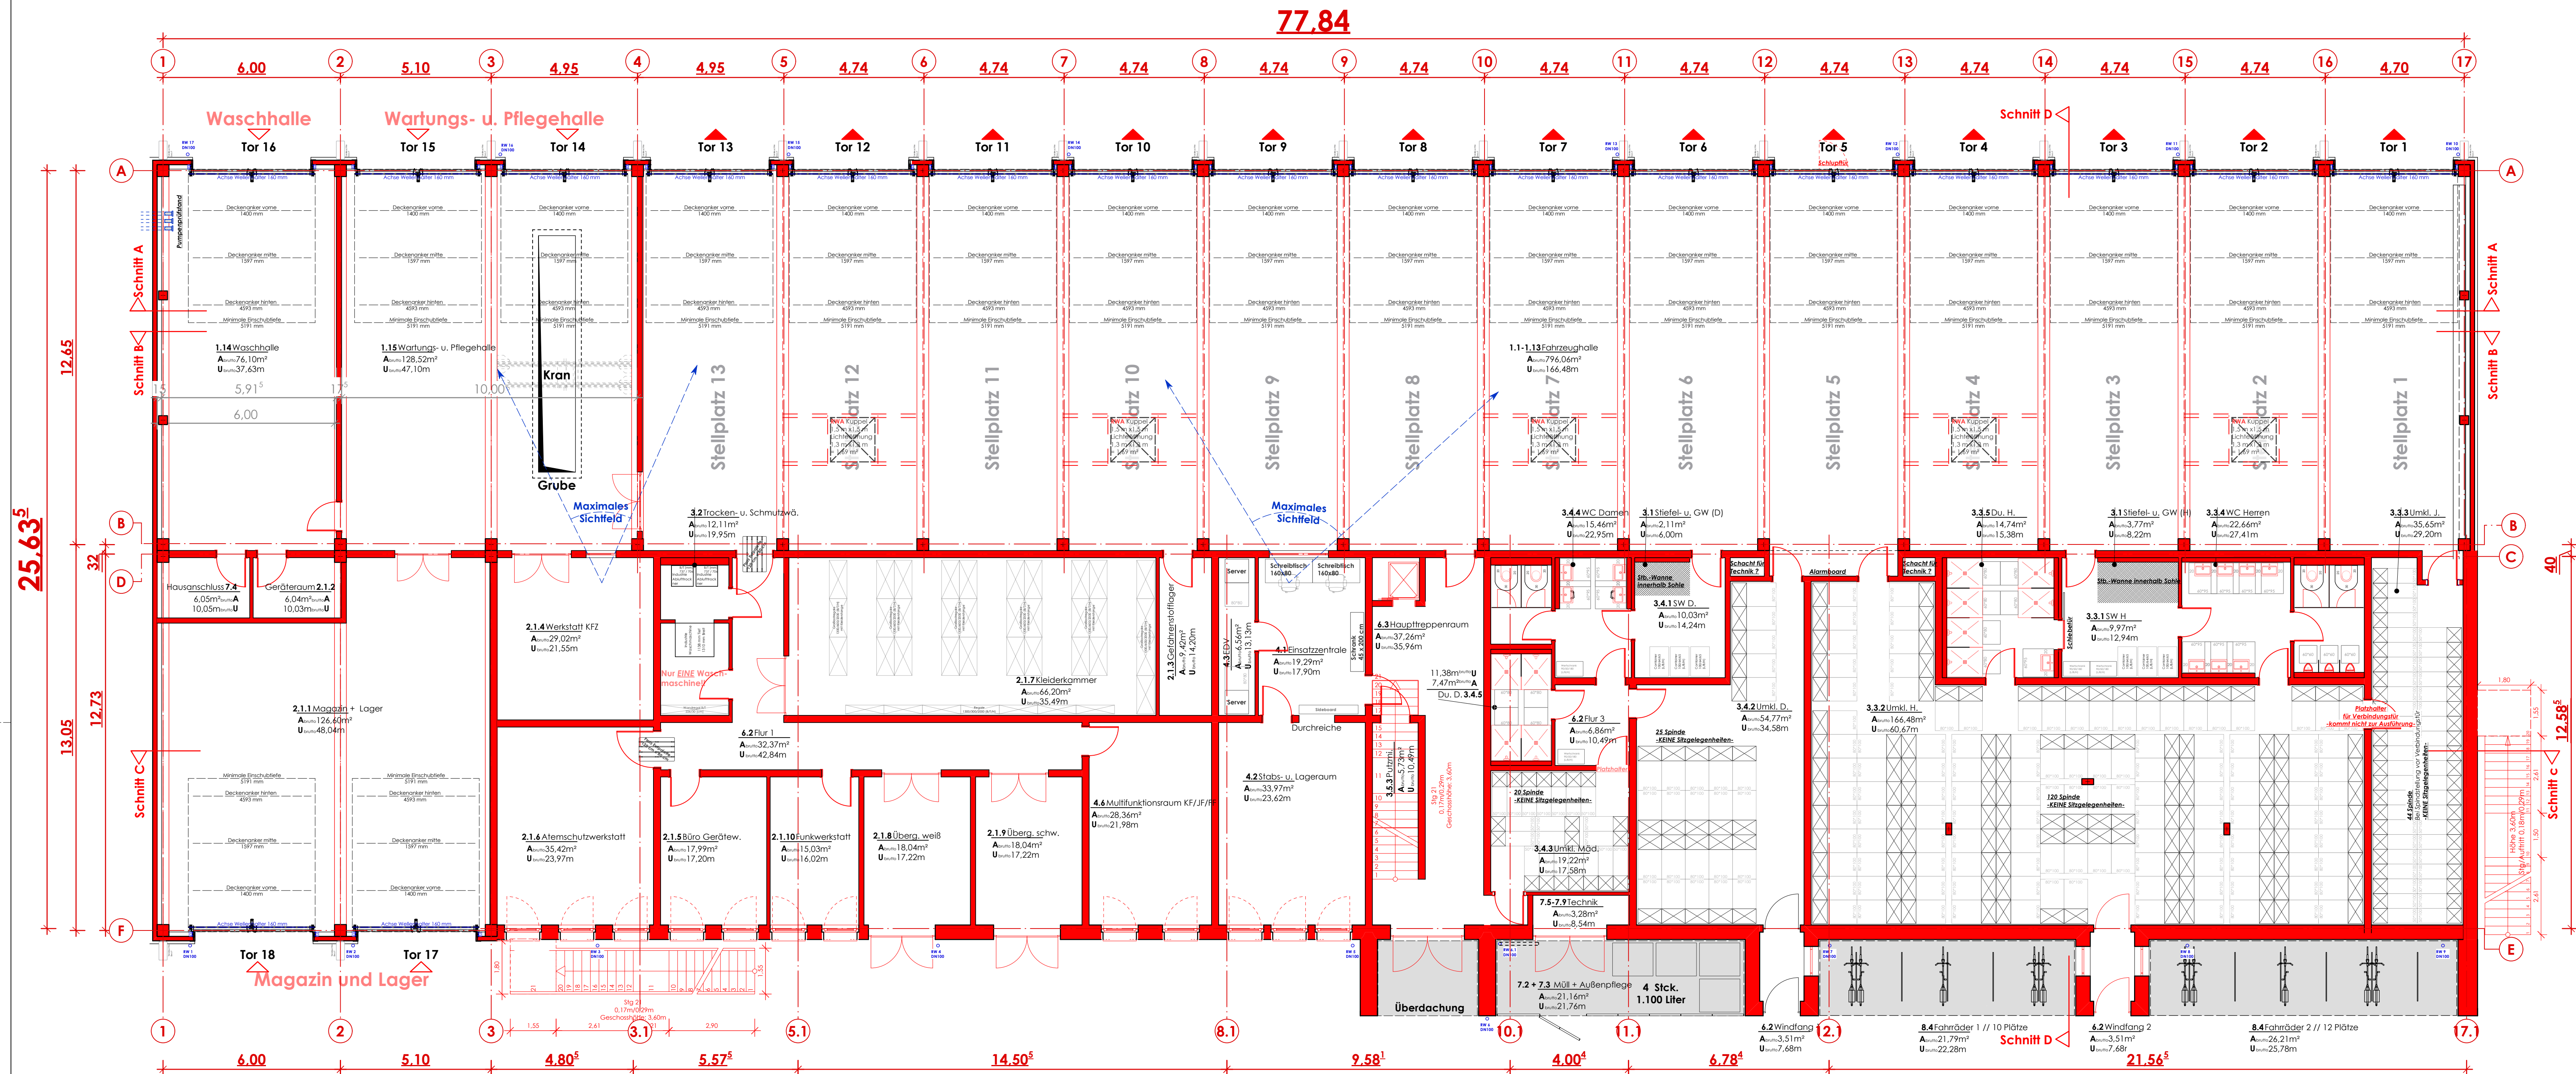

Grundriss Erdgeschoss

Maßstab Datum

1:100 Genehmigungsplanning

Plan Nr.	Index
----------	-------

Gemarkung:	Flur:	Flurstück:
Anröchte	5	1602, 2304

Bauvorhaben
Neubau Brand- u. Hilfeleistungszentrum
Kliever Str., 59609 Anröchte

Bauherr
Gemeinde Anröchte -Der Bürgermeister-
Hauptstr. 74, 59609 Anröchte

Index	Datum	Änderungen