


Grundriss 01. Obergeschoss

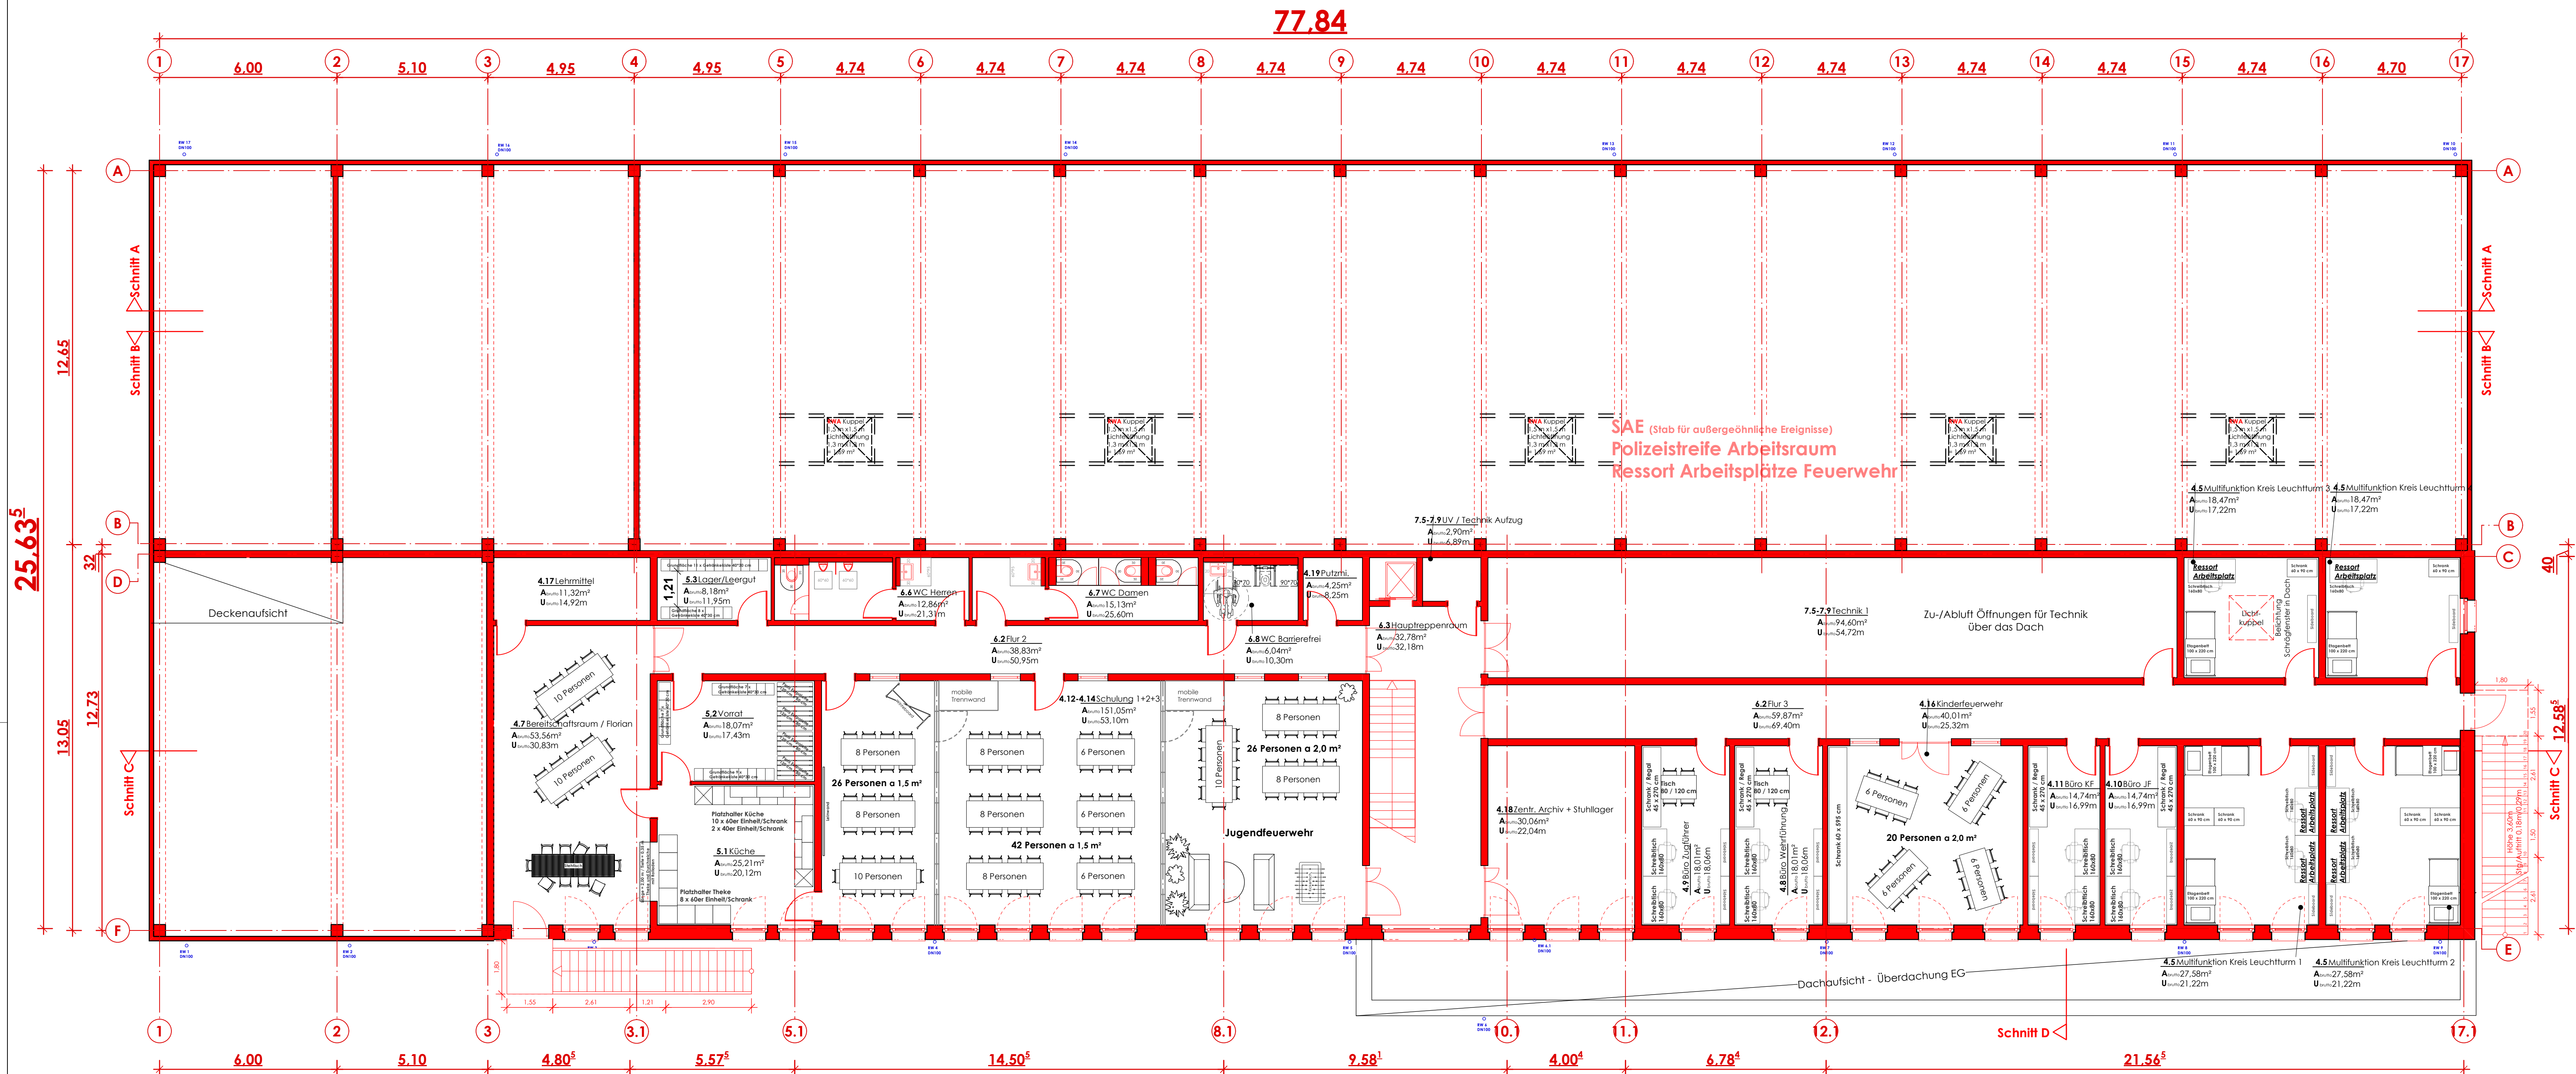

Grundriss Obergeschoss

|                 |                     |            |
|-----------------|---------------------|------------|
| Maßstab         | Datum               |            |
| 1:100           | Genehmigungsplanung |            |
| Plan Nr.        | Index               |            |
| 130-100-GRU-10G |                     |            |
| Gemarkung:      | Flur:               | Flurstück: |
| Anröchte        | 5                   | 1602, 2304 |

**Bauvorhaben**  
Neubau Brand- u. Hilfeleistungszentrum  
Kliever Str., 59609 Anröchte

**Bauherr**  
Gemeinde Anröchte -Der Bürgermeister-  
Hauptstr. 74, 59609 Anröchte

| Index | Datum | Änderungen |
|-------|-------|------------|
|       |       |            |
|       |       |            |
|       |       |            |