


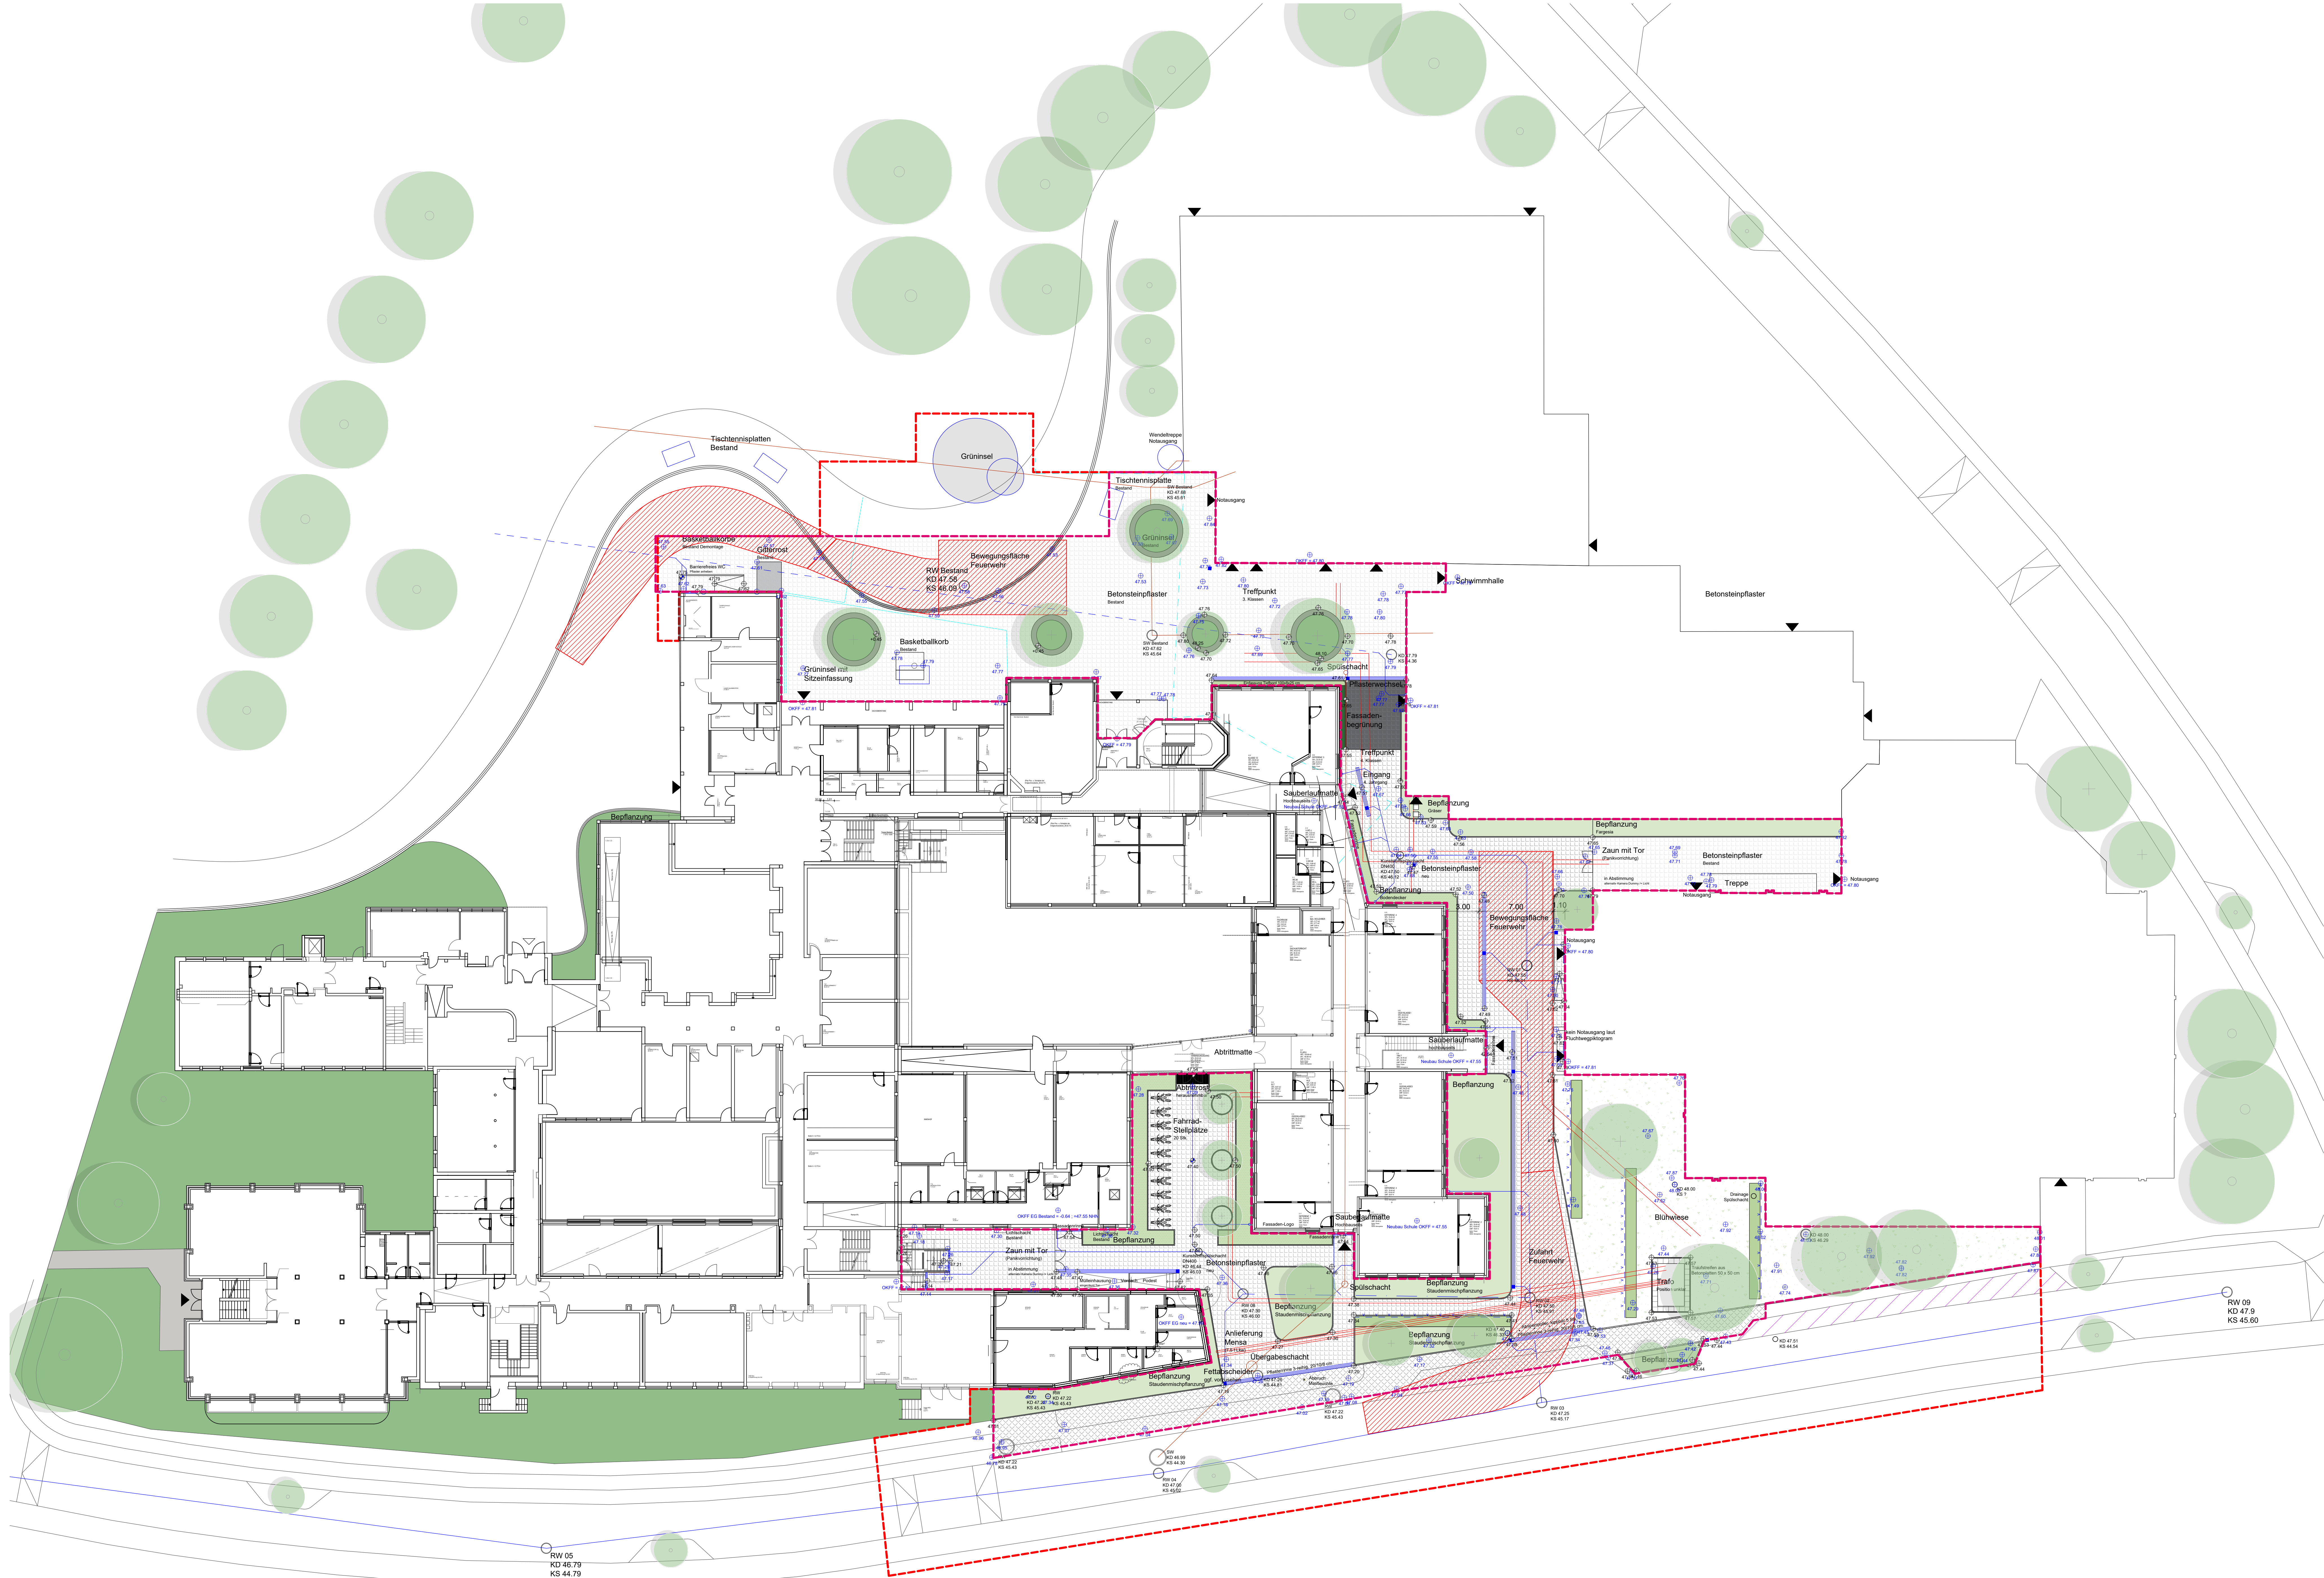

- Legende**
- Bearbeitungsgrenze
 - Betonsteinpflaster, grau
 - Betonsteinpflaster, anthrazit
 - Bestandspflaster
 - Staudenpflanzung
 - Staudenmischpflanzung
 - Blühwiese
 - Hecke
 - Baum Bestand
 - Baum Neupflanzung
 - Stromleitungen
 - RW-Leitungen bauseits
 - RW-Leitungen MDL
 - RW-Leitungen Bestand
 - Schmutzwasser
 - Lichtkabel Bestand
 - Bestandshöhe
 - Planungshöhe
 - Gefälle


Unklarheiten oder Widersprüche in Zeichnungen oder zwischen Zeichnungen und Leistungsverzeichnis sind vor der Ausführung mit dem Planverfasser zu klären.

Alle Angaben und Maße sind an der Öffentlichkeit und nach statischen Erfordernissen zu prüfen. Bei Unstimmigkeiten ist die Bauleitung zu informieren, andernfalls haftet die ausführenden Firma.

Die Pläne sind geistiges Eigentum des Planverfassers und urheberrechtlich geschützt. Vervielfältigung und Weitergabe im Ganzen oder in Teilen an Dritte oder eine gewerbliche Nutzung erfolgt nur mit ausdrücklicher Genehmigung des Planverfassers.

Dies sind keine Architektenpläne!

01			
02			
Index	Datum	Änderungsbezeichnung	Bezeichnet

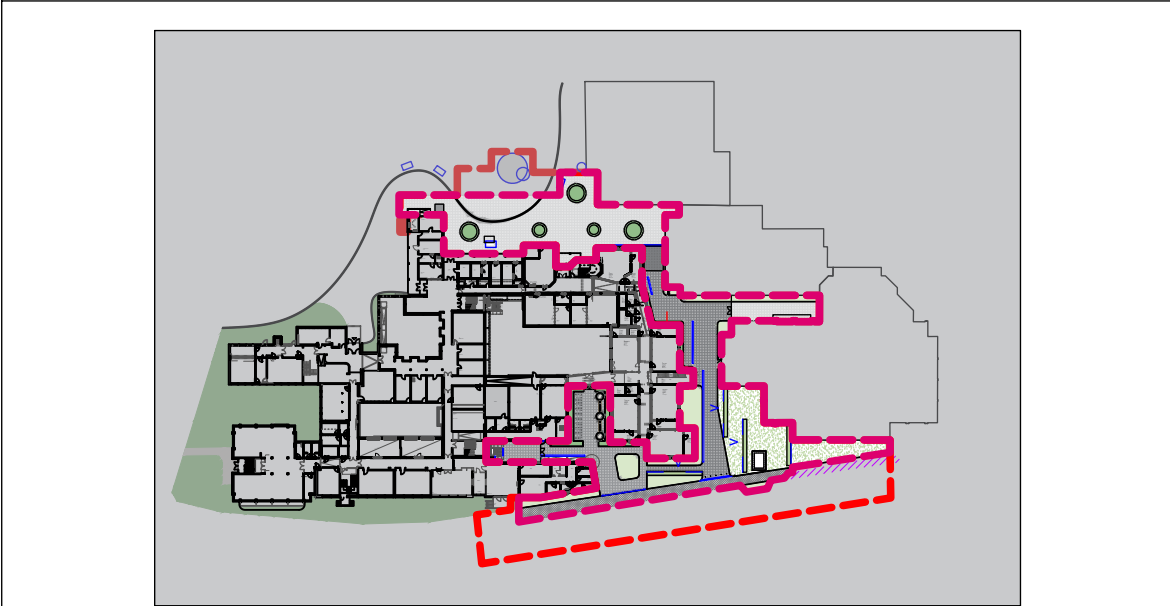

2607	Erweiterung Ludgerusschule Wettringen Bultstraße 2, 48493 Wettringen	
LP 5	Lageplan	
Datum	30.09.2026	Format A0++ (841.00 x 1300.00 mm)
Maßstab	1:200	Blattgröße 5.01.01
Benutzer	Gemeinde Wettringen Empfänger / Abteilung Kirchstraße 19 48493 Wettringen	Datum, Ort, Unterschrift
Genehmigung		Datum, Ort, Unterschrift
Notizen		Datum, Ort, Unterschrift