


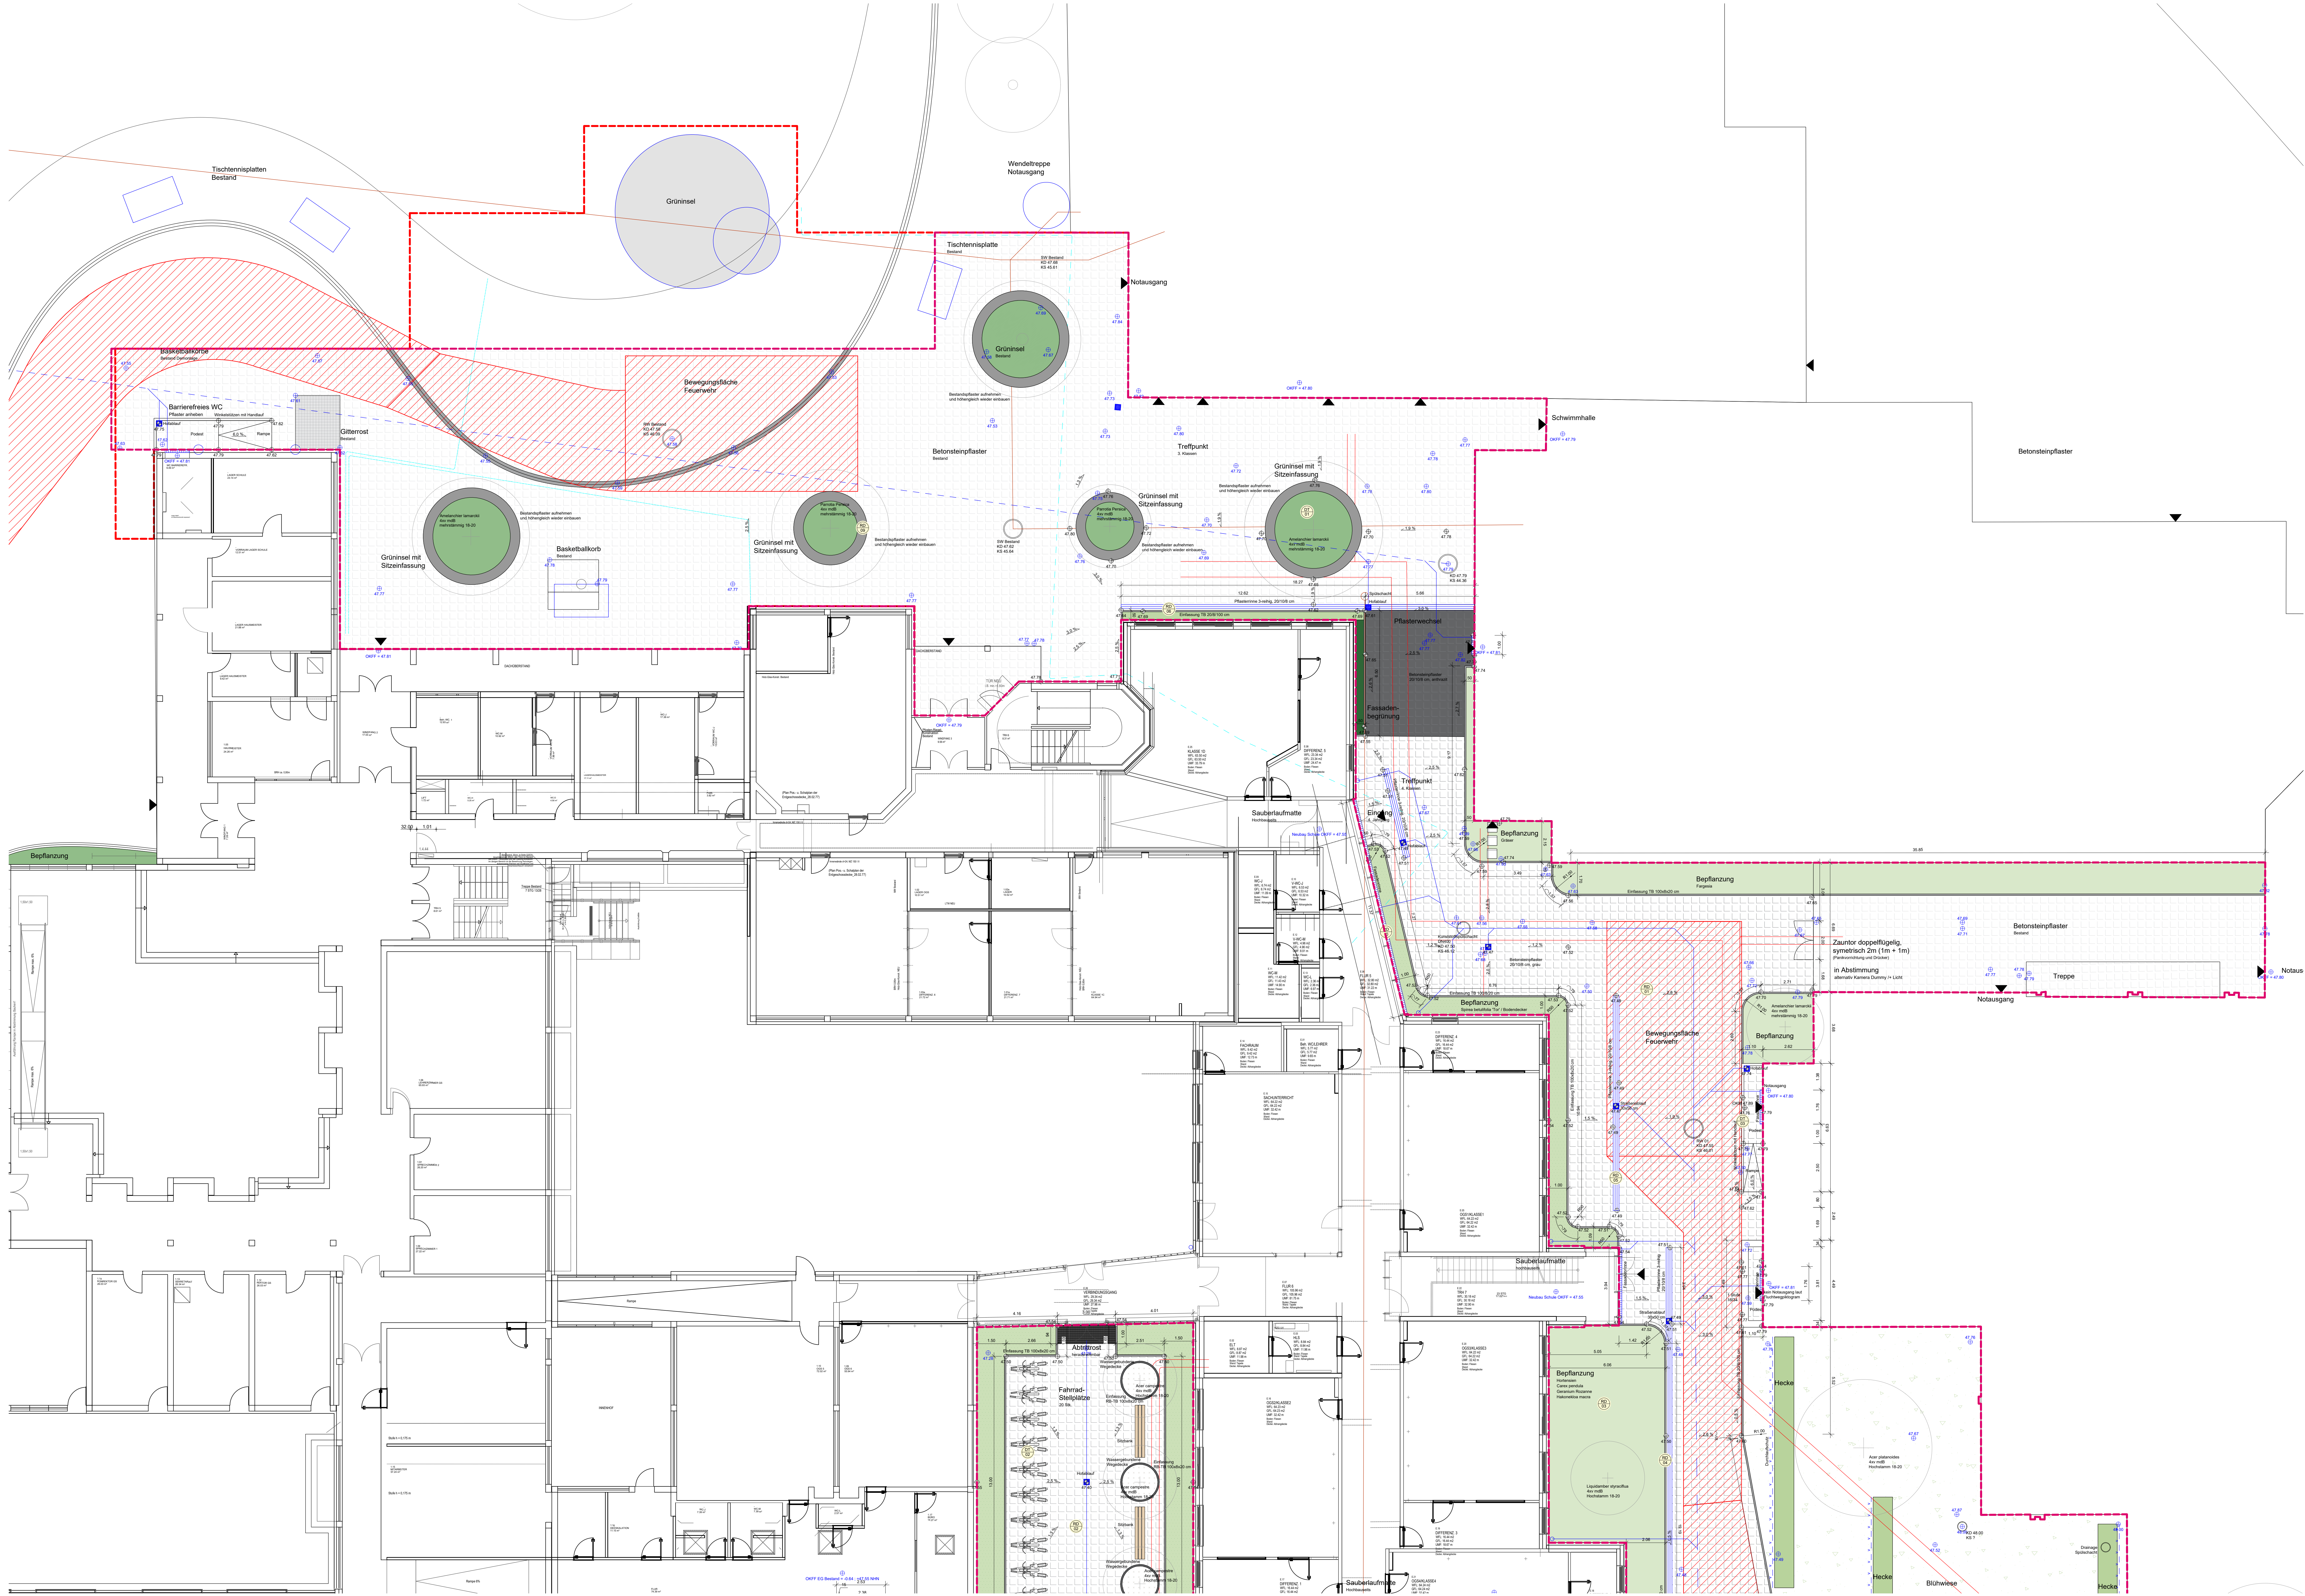

- Legende**
- Bearbeitungsgrünze
 - Betonsteinfloster, grau
 - Betonsteinfloster, anthrazit
 - Wassergebundene Wegedecke
 - Bestandspflaster
 - Staudenpflanzung
 - Staudenmischpflanzung
 - Blühwiese
 - Hecke
 - Baum Bestand
 - Baum Neupflanzung
 - Stromleitungen
 - RW-Leitungen bauseits
 - RW-Leitungen MDL
 - RW-Leitungen Bestand
 - Schmutzwasser
 - Lichtkabel Bestand
 - Detail
 - Regeldetail
 - Bestandshöhe
 - Planungshöhe
 - Gefälle

Unklarheiten oder Widersprüche in Zeichnungen oder zwischen Zeichnungen und Leistungsverzeichnis sind vor der Ausführung mit dem Planverfasser zu klären.

Alle Angaben und Maße sind an der Örtlichkeit und nach statischen Erfordernissen zu prüfen. Bei Unstimmigkeiten ist die Bauleitung zu informieren, andererseits hat die ausführende Firma.

Die Pläne sind geistiges Eigentum des Planverfassers und unbefugterweise geschützt. Vervielfältigung und Weitergabe im Ganzen oder in Teilen an Dritte oder eine gewerbliche Nutzung erfolgt nur mit ausdrücklicher Genehmigung des Planverfassers.

Dies sind keine Architektenpläne!

03			
02			
01			
Plan	Detail	Architektenzeichnung	Rechtsplan

2607 Erweiterung Ludgerusschule Wettingen Boltstraße 2, 48493 Wettingen							
LP 5 Übersichtsplan							
Datum	30.09.2026	Format	A0+ (841.00 x 1400.00 mm)	Maßstab	1:100	Prozesszeit	5.02.02
Gemeinde Wettingen Empfänger / Abteilung Kirchenstraße 19 48493 Wettingen				Datum: 01.10.2025			
Anfertiger				Datum: 01.10.2025			
Anmerkungen				Datum: 01.10.2025			