


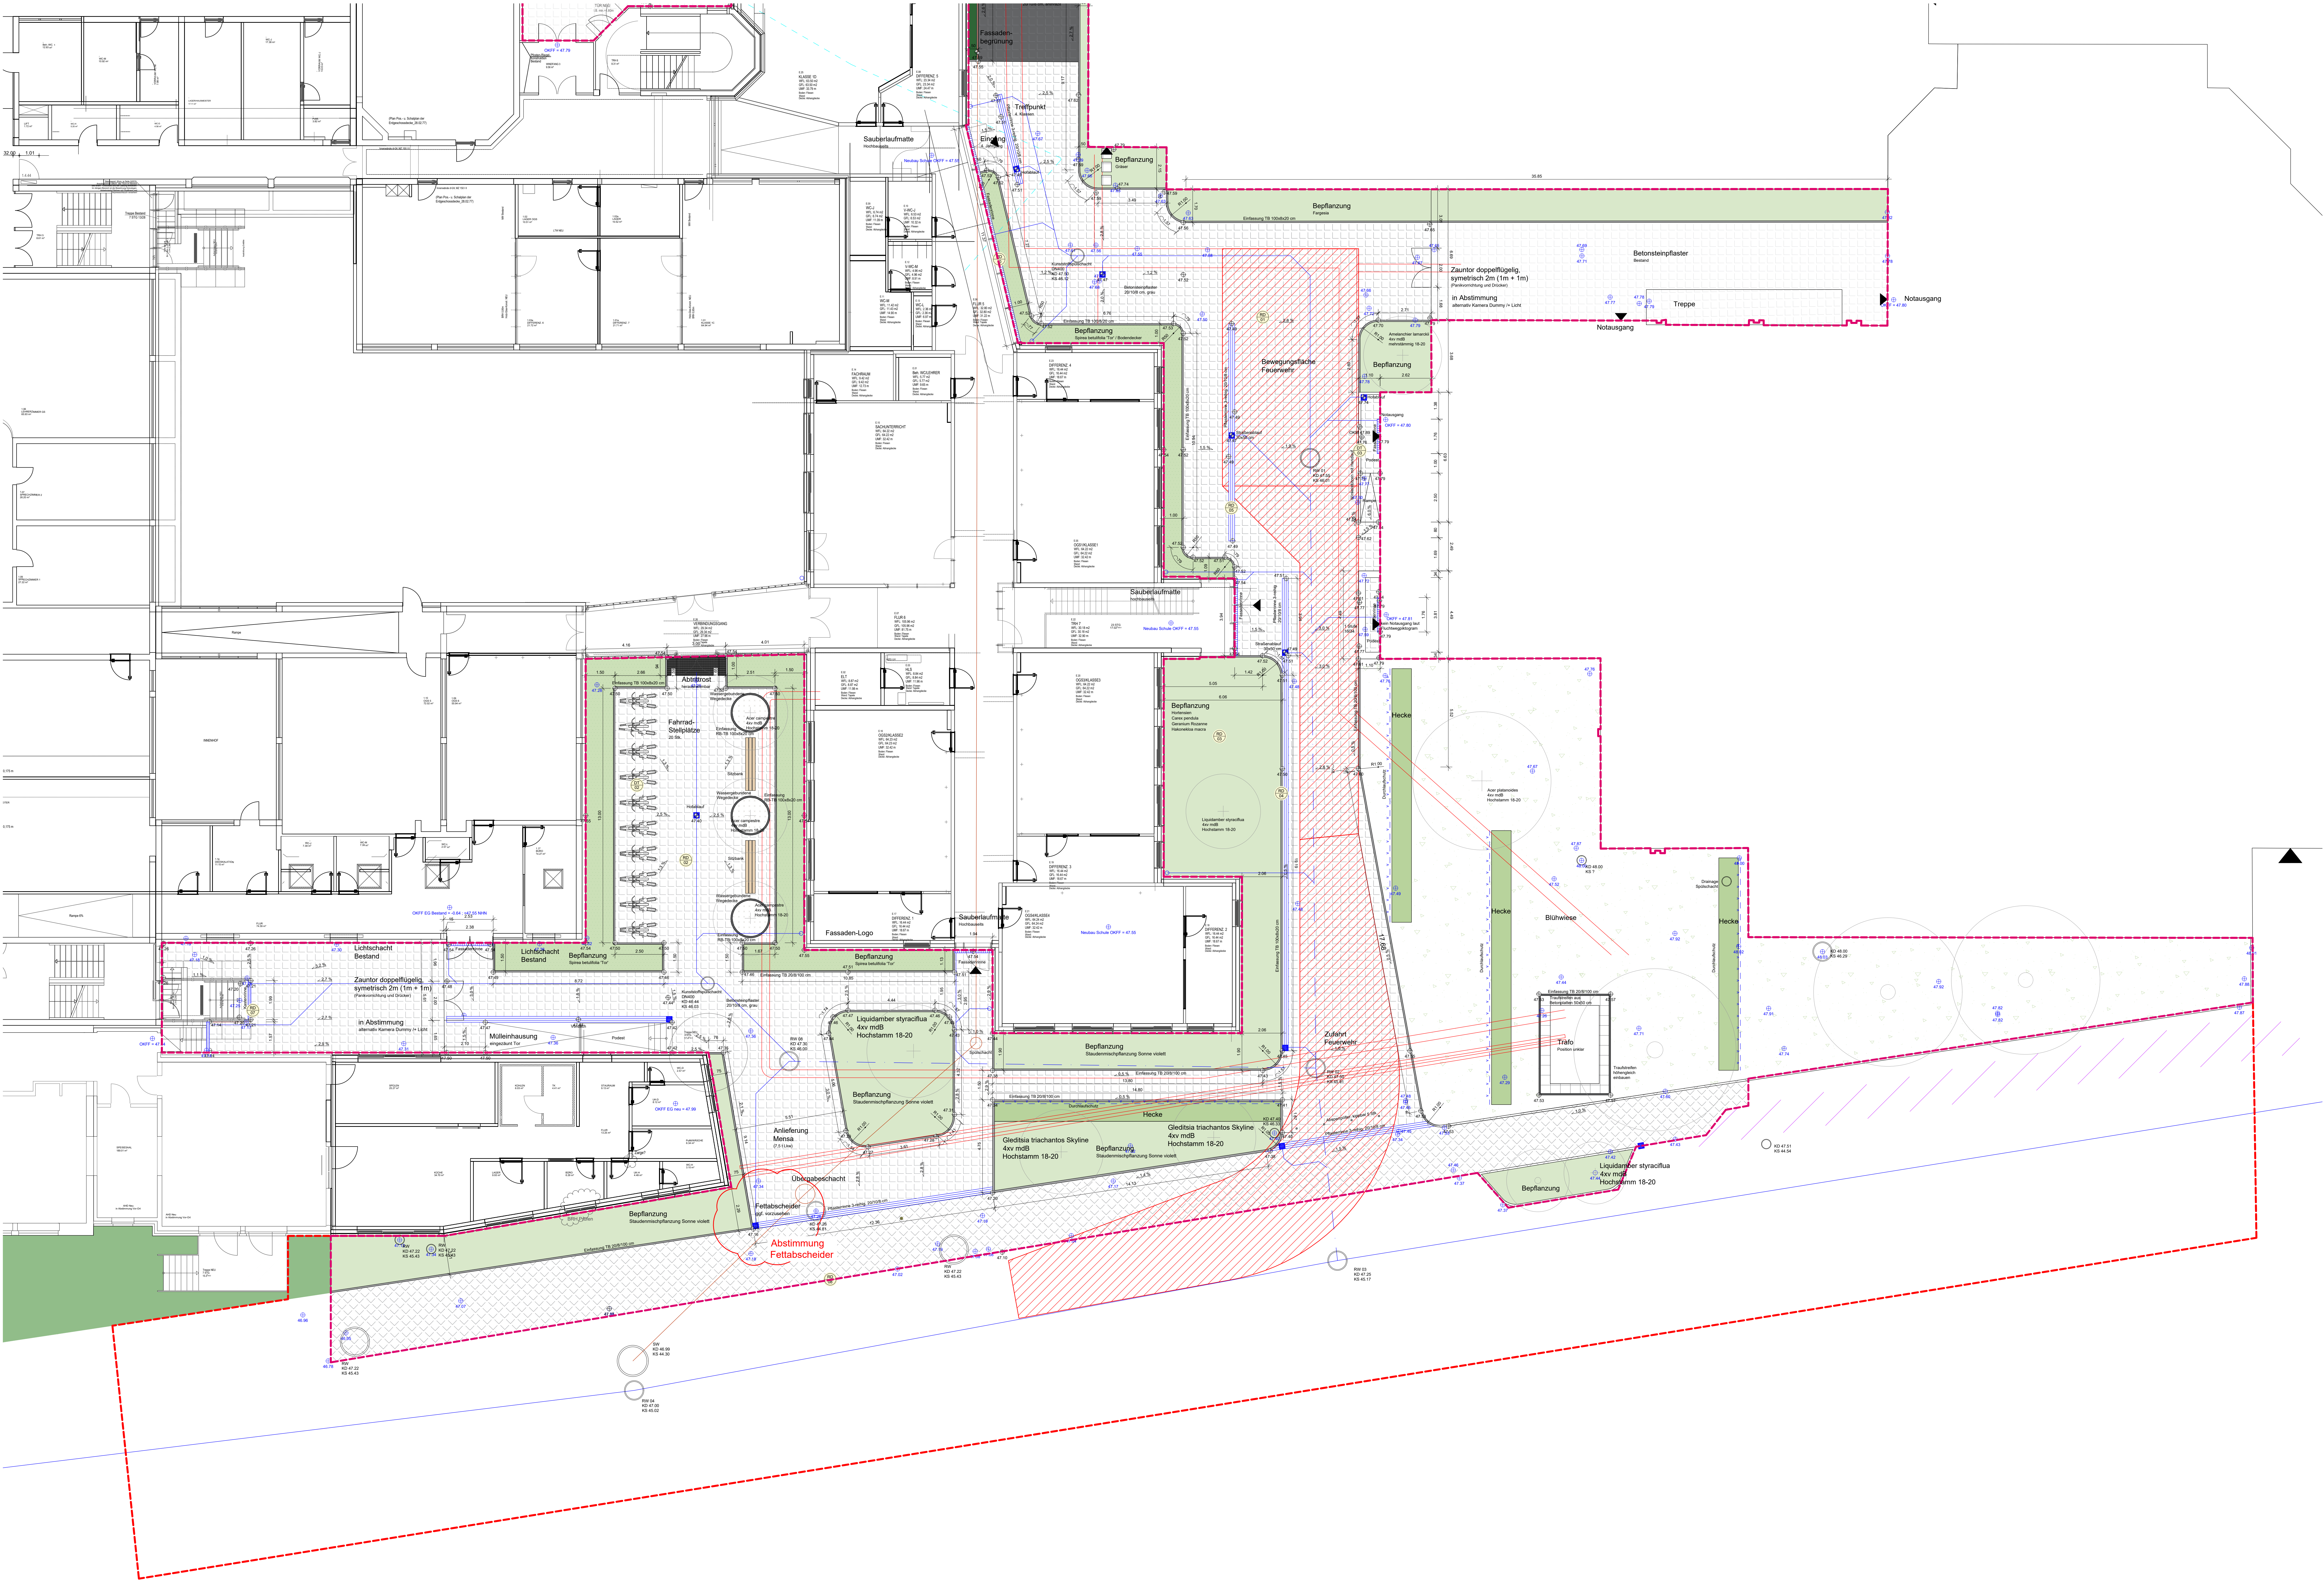

Legende

Bearbeitungsgrenze

Betonsteingeländer, grau

Betonsteingeländer, anthrazit

Wassergebundene Wegefläche

Bestandspflaster

Staudenpflanzung

Staudenmischpflanzung

Blühwiese

Hecke

Baum Bestand

Baum Neupflanzung

Stromleitungen

RW-Leitungen bauseits

RW-Leitungen MDL

RW-Leitungen Bestand

Schmutzwasser

Lichtkabel Bestand

Detail

Regeldetail

Bestandshöhe

Planungshöhe

Gefälle


Unklarheiten oder Widersprüche in Zeichnungen oder zwischen Zeichnungen und Leistungsverzeichnis sind vor der Ausführung mit dem Planverfasser zu klären.

Alle Angaben und Maße sind an der Örtlichkeit und nach statischen Erfordernissen zu prüfen. Bei Unstimmigkeiten ist die Bauleitung zu informieren, andernfalls heißt die ausführende Firma.

Die Pläne sind geistiges Eigentum des Planverfassers und unbefugterweise geschützt. Vervielfältigung und Weitergabe im Ganzen oder in Teilen an Dritte oder eine gewerbliche Nutzung erfolgt nur mit ausdrücklicher Genehmigung des Planverfassers.

Dies sind keine Architekturpläne!

03			
02			
01			
	Index	Detail	Architektenzeichnung

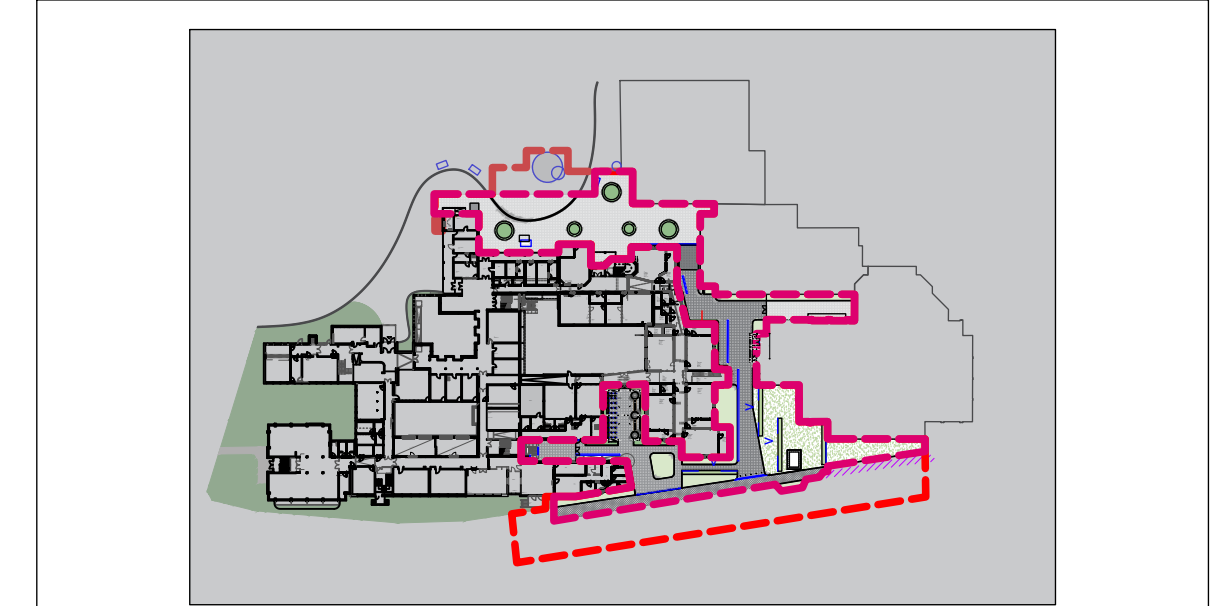

2607

Erweiterung Ludgerusschule Wietingen
Boltstraße 2, 48493 Wietingen

LP 5

Übersichtsplan

30.09.2026

30.09.2026

A0+ (841.00 x 1400.00 mm)

1:100

5.02.02

Gemeinde Wietingen
Empfänger / Abteilung
Kirchstraße 19
48493 Wietingen

Müller Dams Landschaften
Rheinstraße 10
49090 Osnabrück

Planungsbüro Borowski & Sasse GmbH
Hauptstraße 15
48477 Horstel-Dreierwald

Datum: 01.10.2025

Datum: 01.10.2025

Datum: 01.10.2025