



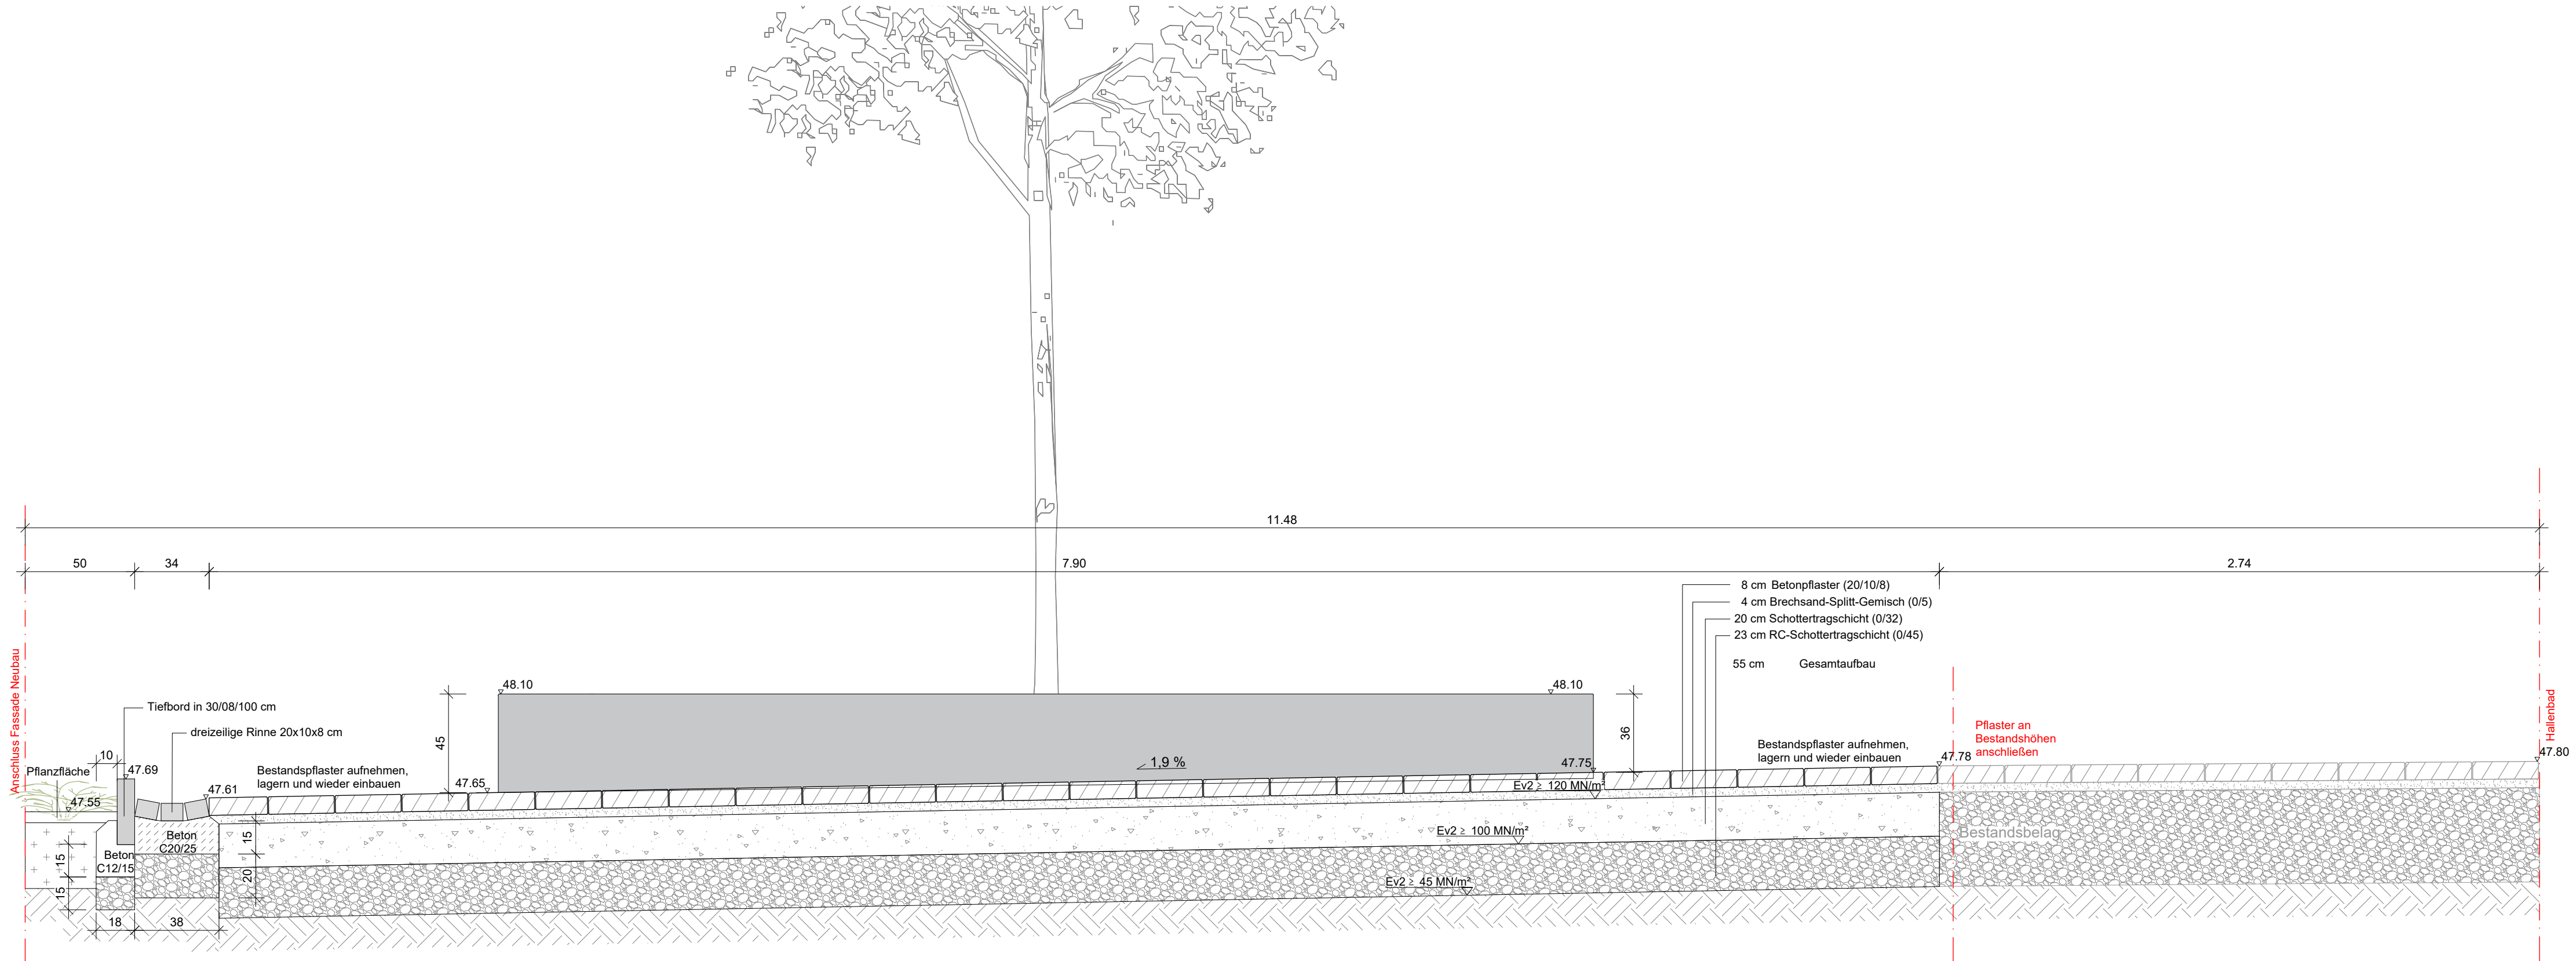

Schnitt A-A' Neubau-Schwimmhalle
M 1:20

03			
02			
01			
Index	Datum	Änderungsbeschreibung	Bearbeiter

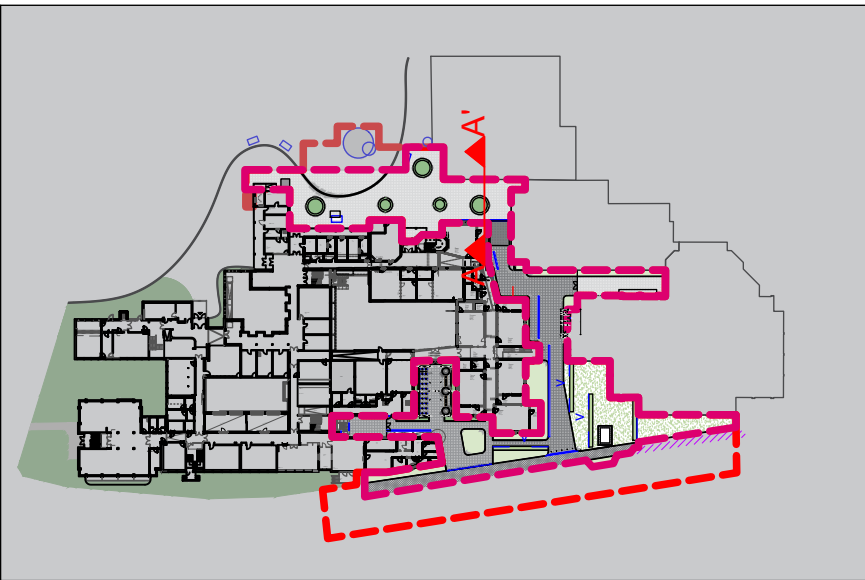

Projekt: 2607		Projekt: Erweiterung Ludgerusschule Wettringen Bültstraße 2, 48493 Wettringen		
Leistungsphase: LP 5		Planinhalt: Schnitt A-A' Neubau-Hallenbad		
gezeichnet von:	Datum: 30.09.2026	Format: A3.1 (297.00 x 841.00 mm)	Maßstab: 1:20	Plannummer: 5.03.04

Bauherr: Gemeinde Wettringen Empfänger / Abteilung Kirchstraße 19 48493 Wettringen	Datum, Ort, Unterschrift:
Landschaftsarchitekt:	Datum, Ort, Unterschrift:
Architekt:	Datum, Ort, Unterschrift: