


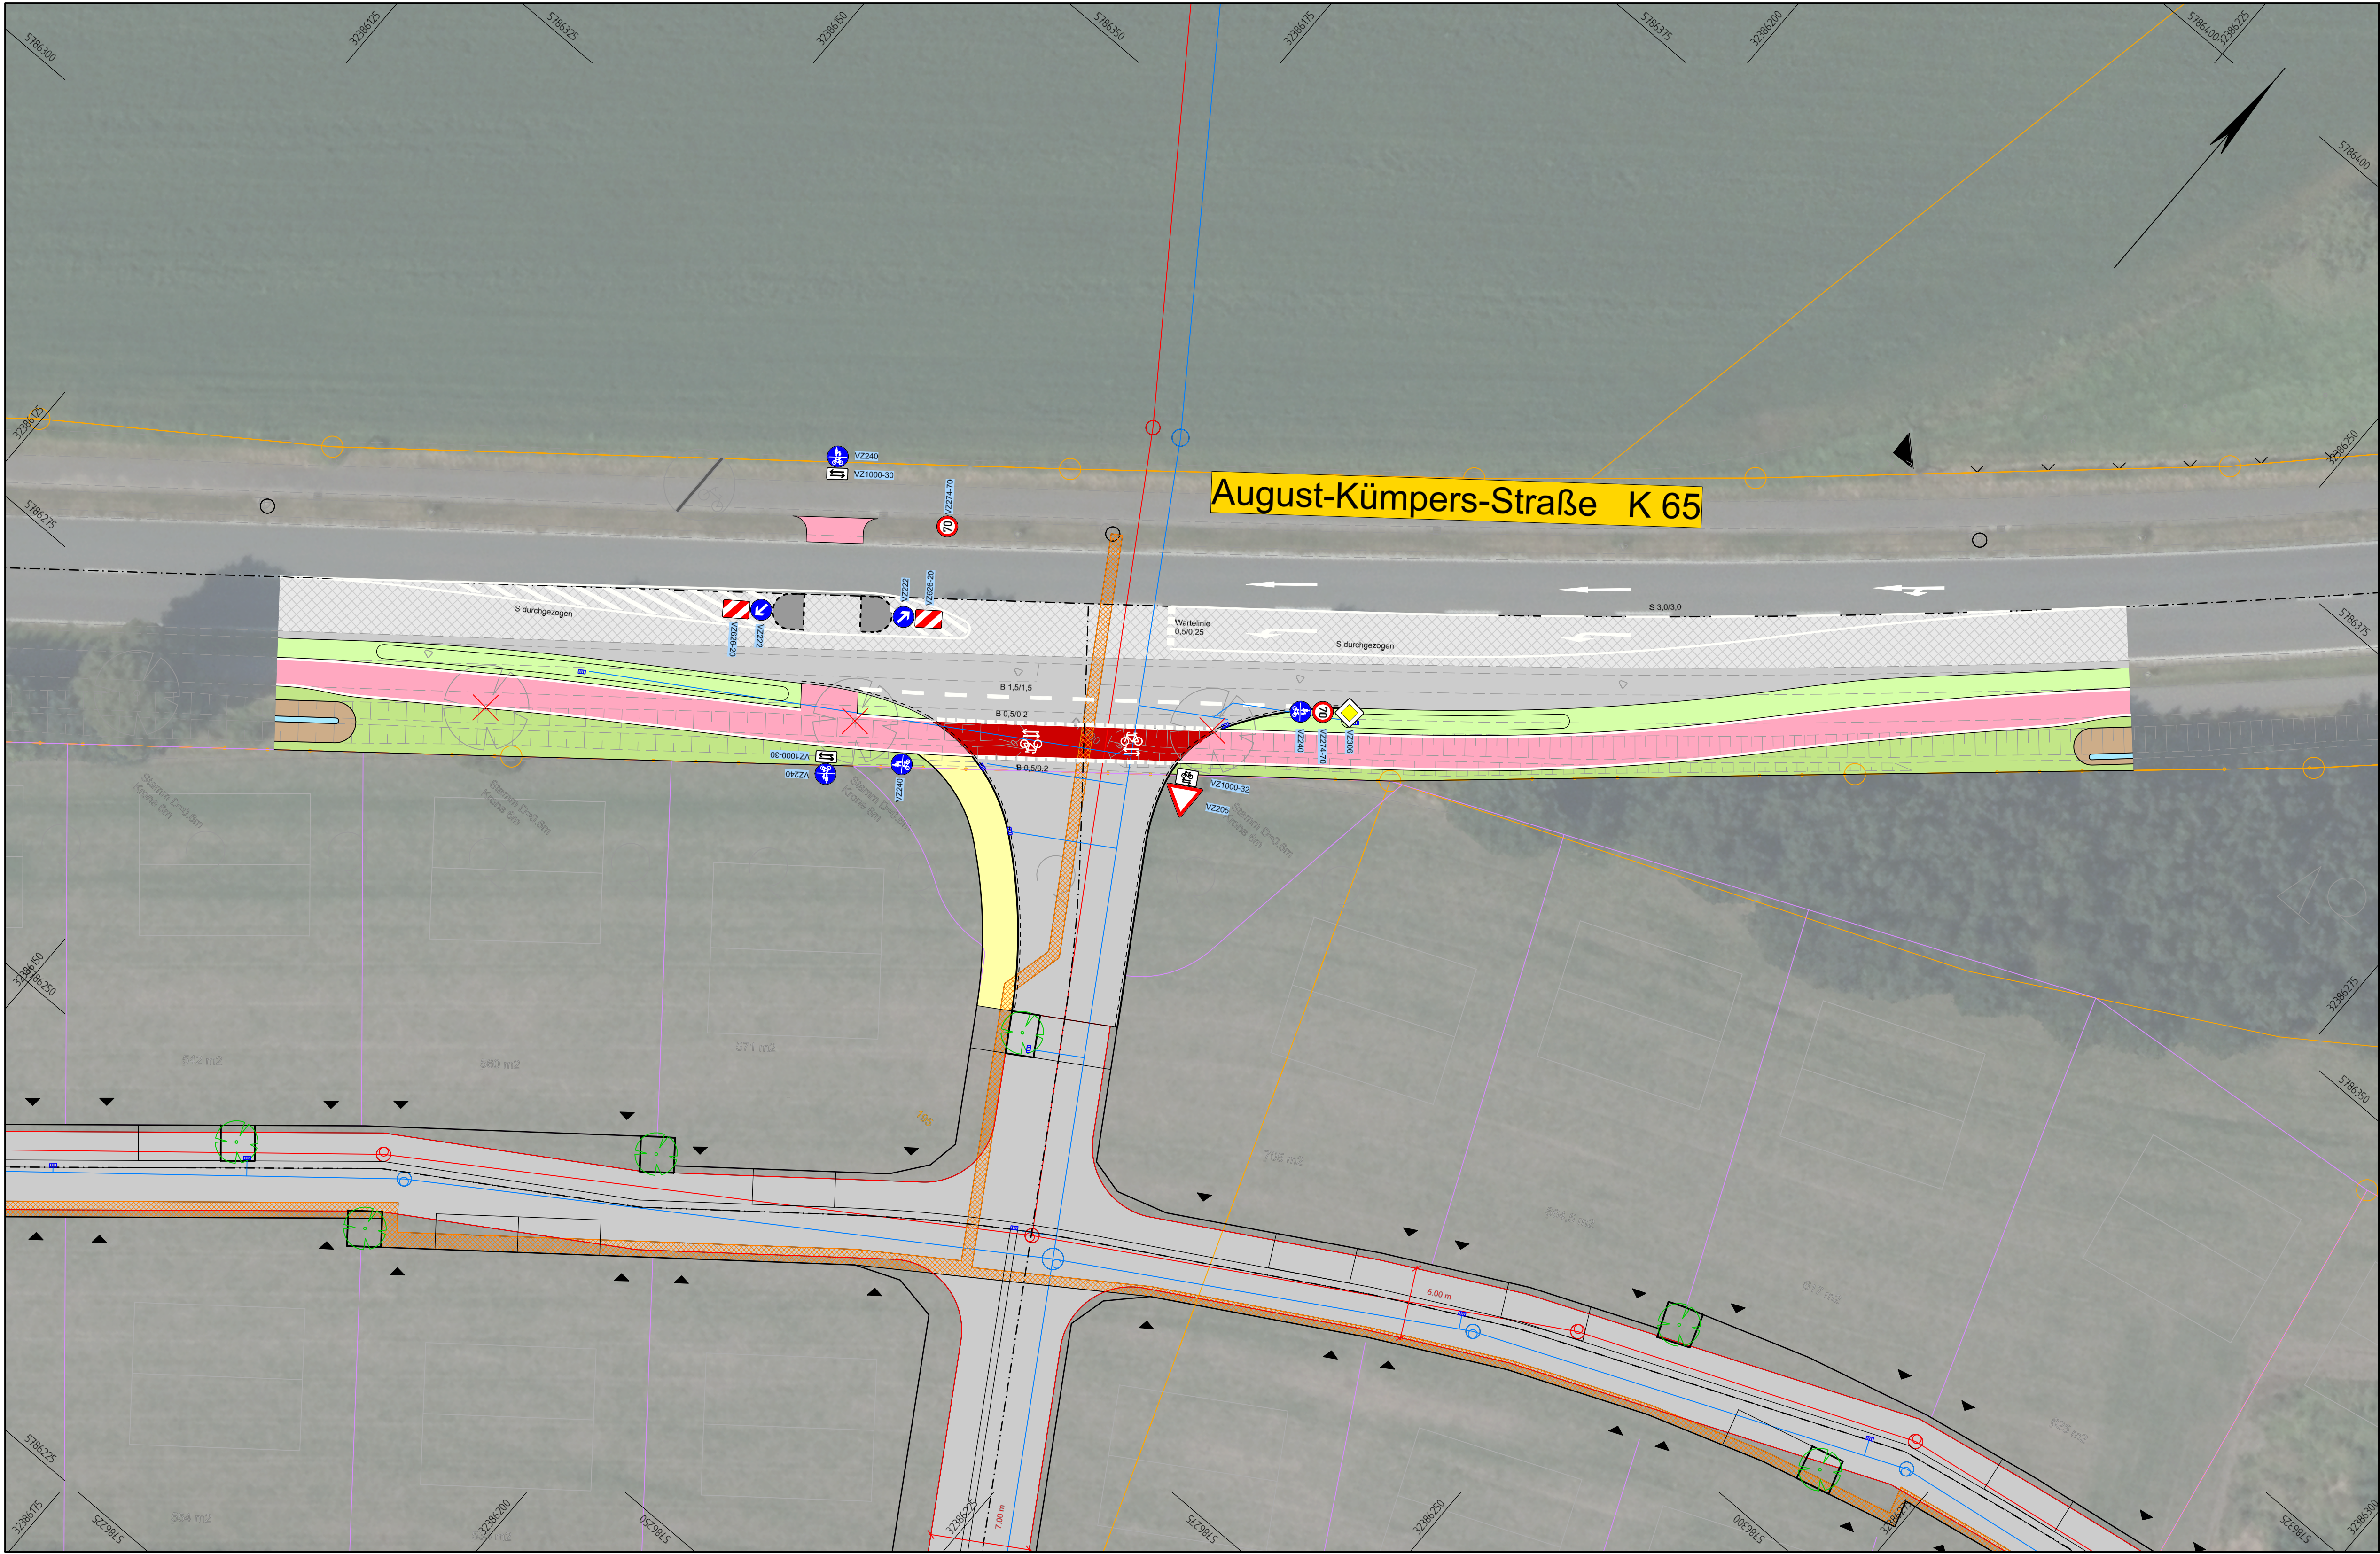

- Legende :
- Fahrbahn Vollausbau
Asphalt

Gem. Geh-/Radweg geplant
Asphalt

Gehweg geplant
Pflaster

Mischverkehrsfläche geplant
Pflaster

Parker geplant
Pflaster

Grünfläche / Baumscheibe
geplant

dreizeilige Rinne 16/24/14 cm
Δh = 1,0 cm

Straßenablauf 32 cm geplant
mit Anschlussleitung DN 150 PP

gepl. Schachtdeckel Schmutz-
wasser / Regenwasser

gepl. Baumpflanzung /
ggfs. Strauchpflanzung

Index	Art der Änderung	Name	Datum

Auftraggeber

Gemeinde Wettringen

Kirchstraße 19 | 48493 Wettringen
T 02557 78 0 | F 02557 78 45
info@wettringen.de |

Projektname

Erschließung Neubaugebiet
"August-Kümpers-Gebiet", Wettringen

Plannummer	Projektnr.
S.5.3.3	
Planinhalt	Maßstab
Lageplan Markierung und Beschilderung	1:250
Fachbereich	Name Kürzel
Straßenplanung	bearbeitet
Leistungsphase	gezeichnet
Ausführungsplanung	geprüft
Freigabe Planer	Freigabe Auftraggeber Bauherr

VORABZUG

Lagestatus ETRS 89/UTM 32 ; Höhenstatus NHN (DHHN 2016)