


gepl. Kreisverkehrsplatz

Ø 40.00 m

NK 4117008-NK 4117012, Abs. 14, Stat.: 1+960.40

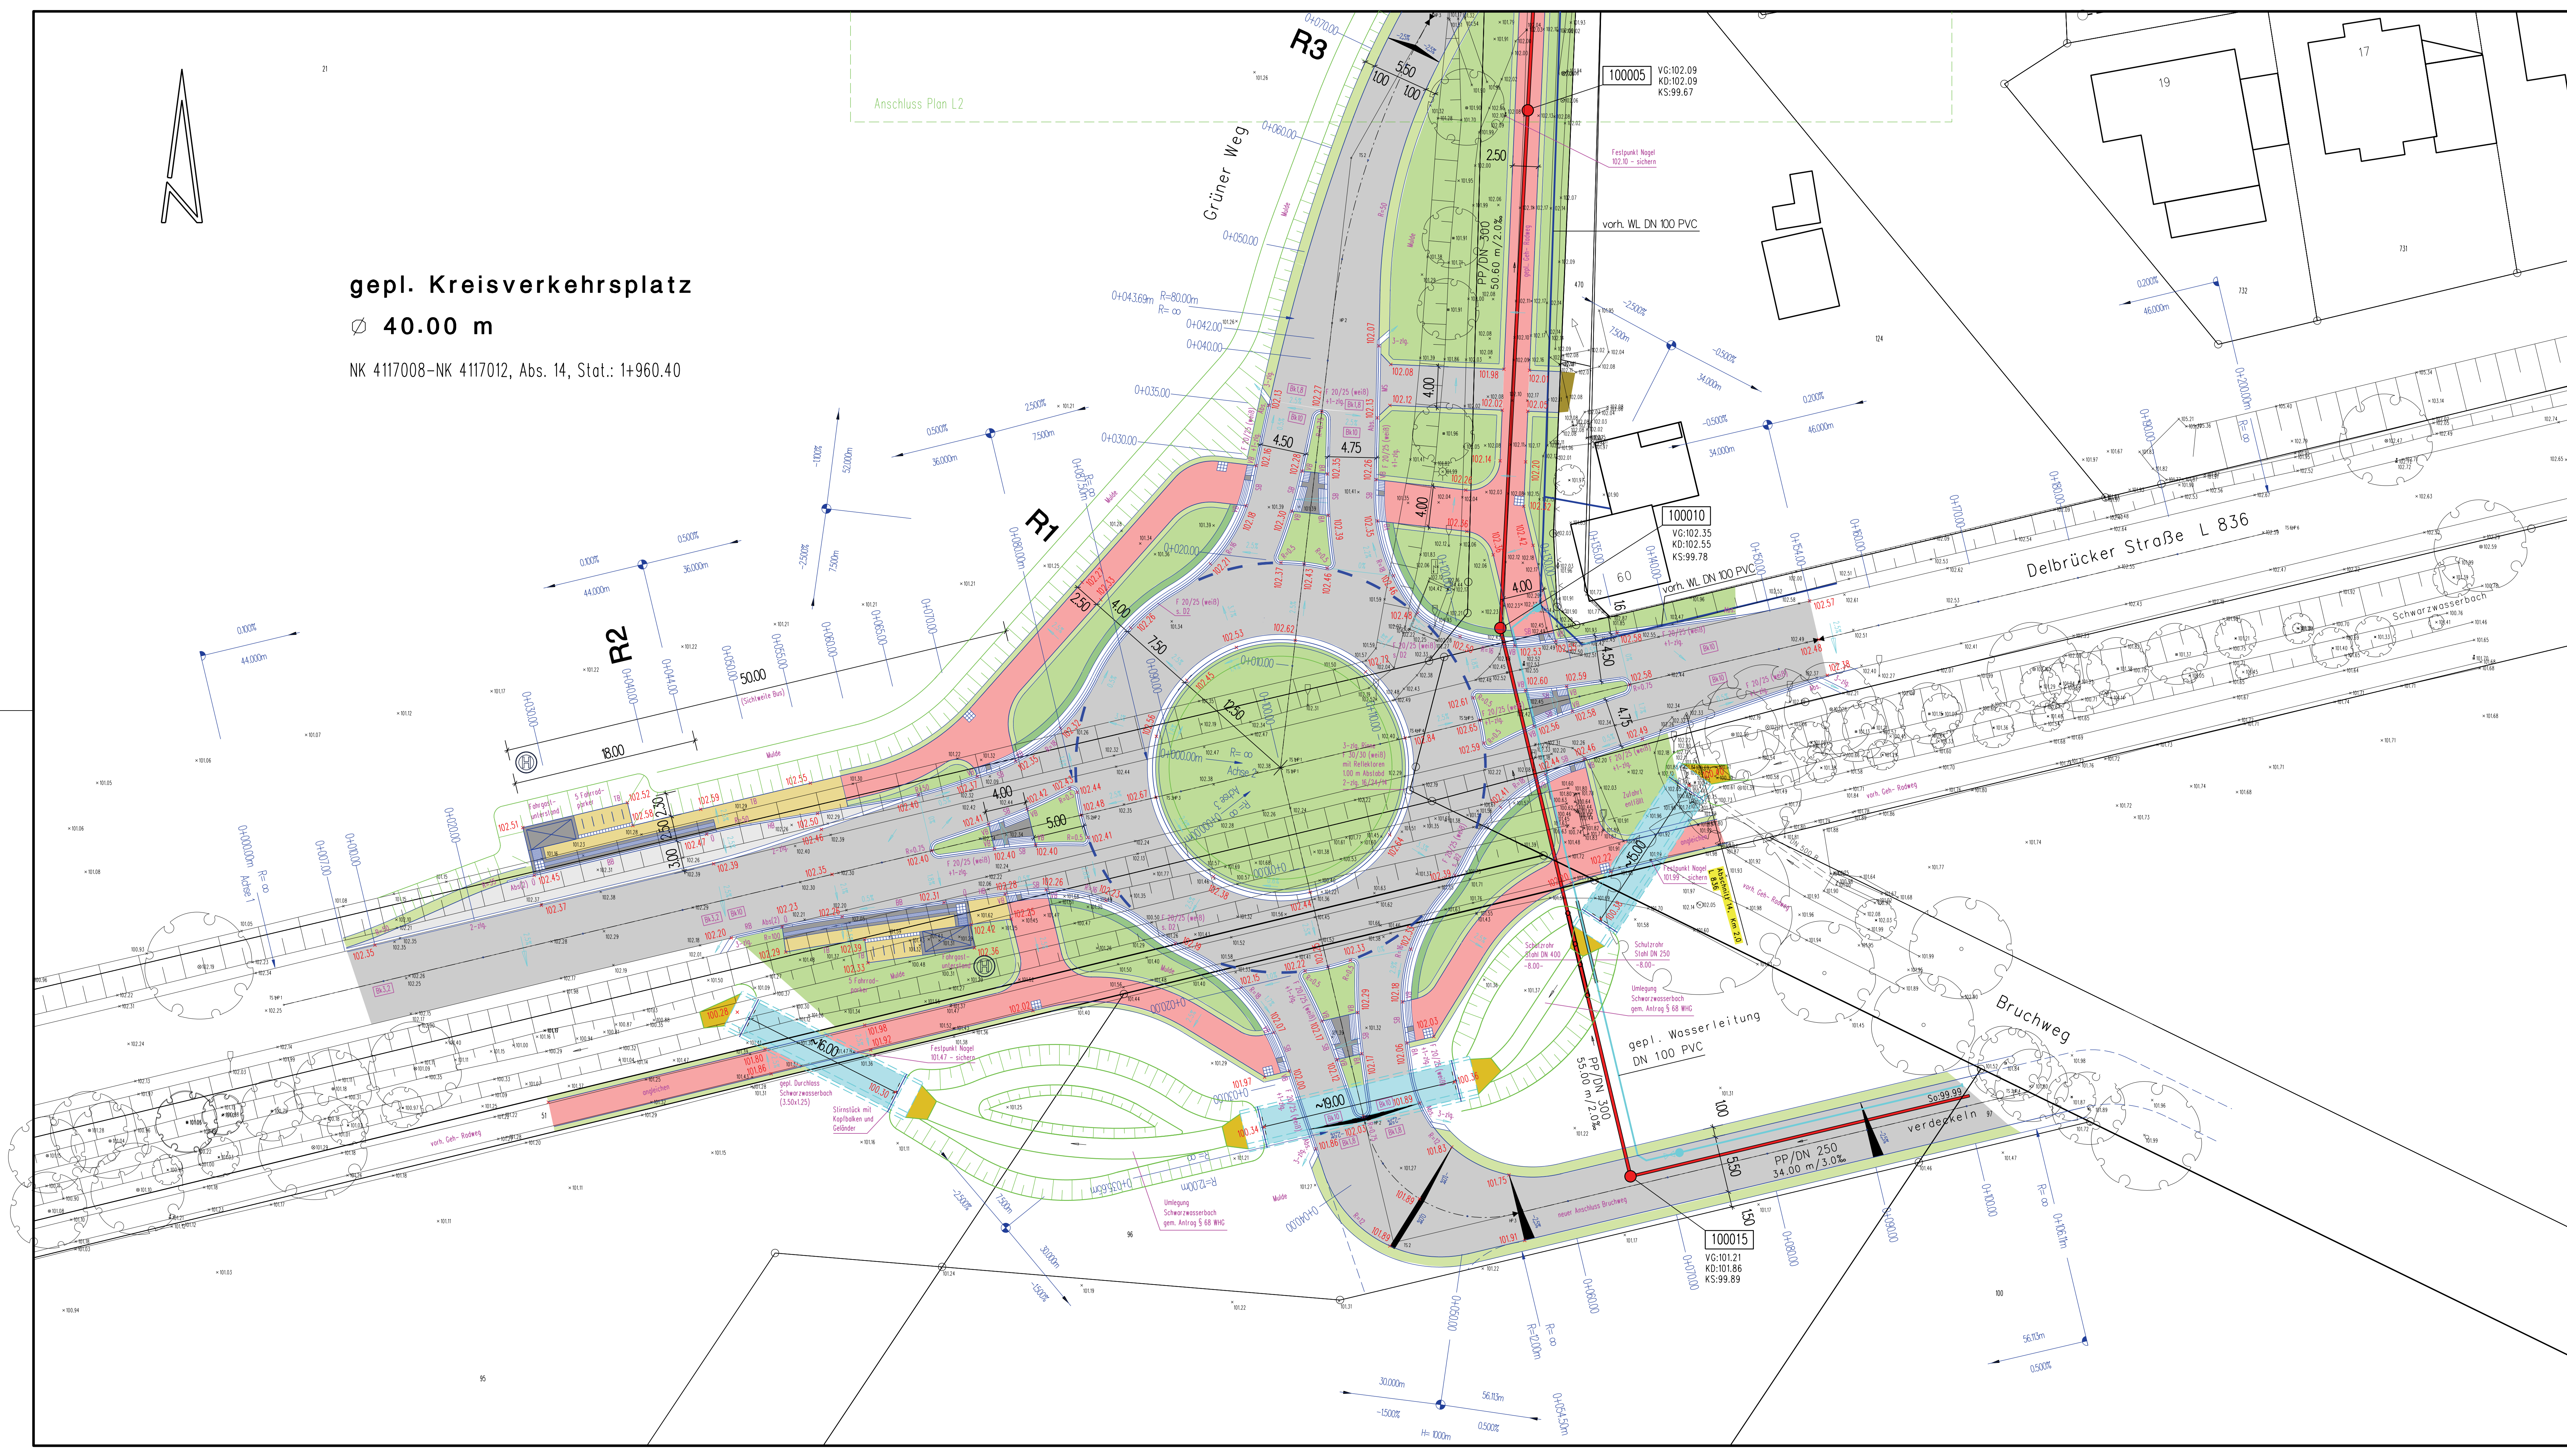

Legende

	Bit. Befestigung
	Betondecke
	Geh- Radweg (bit. Befestigung)
	wasserdurchlässiges Betonsteinpflaster (grau)
	wasserdurchlässiges Betonsteinpflaster (anthrazit)
	taktiles Orientierungspflaster
	Uferstein (Stollenprofil)
	Bankett
	Grünfläche
	Wasserbausteine
	Privat/Zufahrt
	vorh. Baumstandort
	vorh. Höhe
	gepl. Höhe (Rinne)
	Flachbordstein
	Mittelstein
	Busbord
	Absenkstein
	3-zeilige Rinne
	Tiefbord 8/25
	gepl. Schmutzwasserkanal
	gepl. Rahmendurchlass
	gepl. Wasserleitung
	vorh. Wasserleitung (nachrichtlich)

Sennegemeinde Hövelhof	
Schloßstraße 14, 33161 Hövelhof	
Telefon 05257 / 5009-0, Telefax 05257 / 5009282	
Kreisverkehrsplatz	
Delbrücker Straße L 836 / Grüner Weg in Hövelhof	
NK 4117008-NK 4117012, Abs. 14, Stat.: 1+960.40	
Planart	Ausführungsplanung
Lageplan	
Maßstab	1: 250

Auftraggeber:	Index
Hövelhof,	L 1
	Blatt