

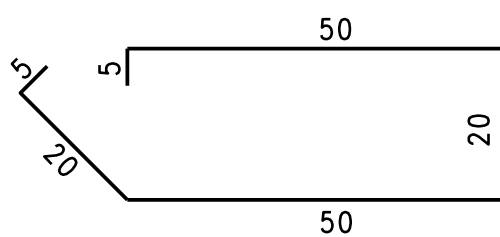


Regeldetail D2

Anlage 8

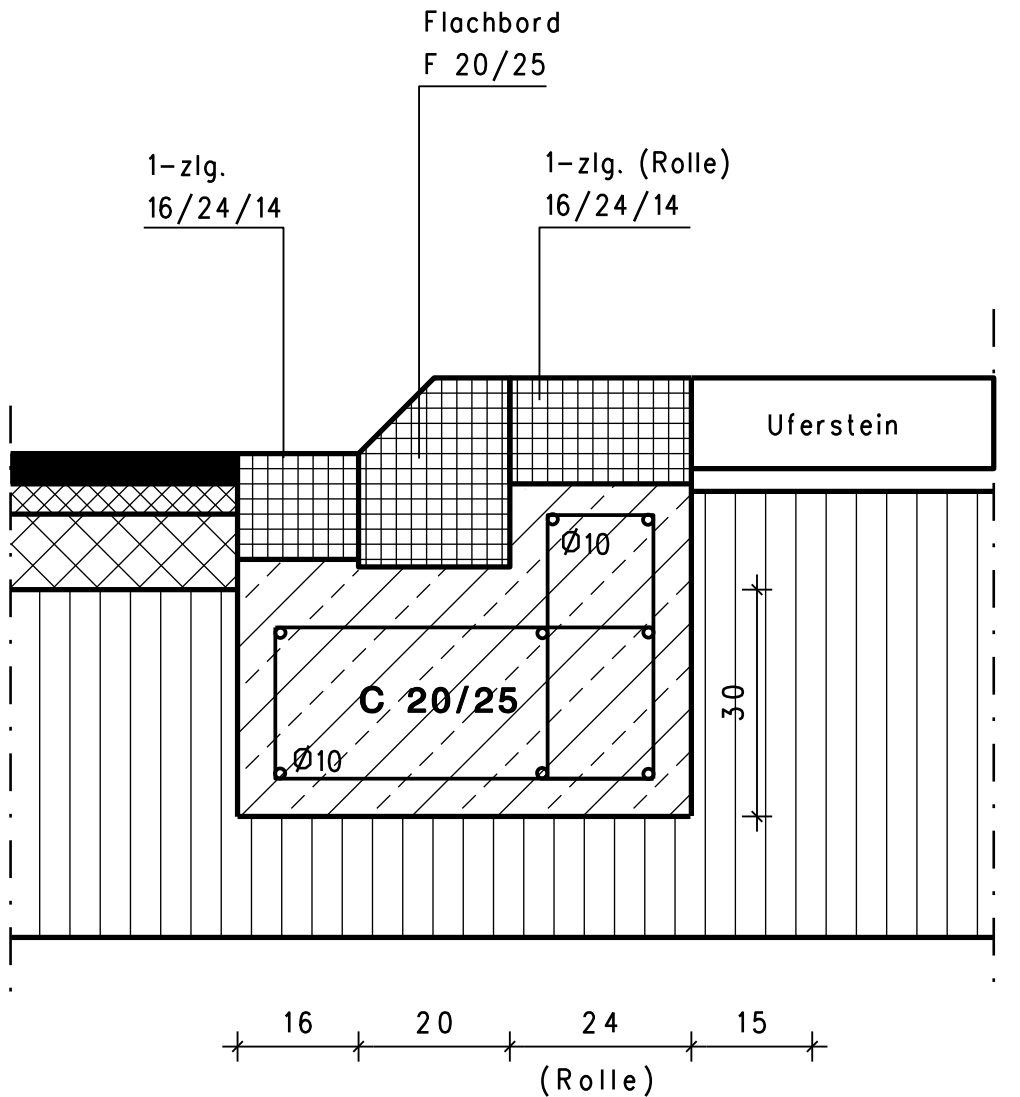

Bü Ø8, BSt 500 S
a=15 cm

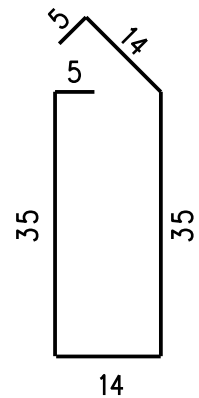

Maßstab 1:10